
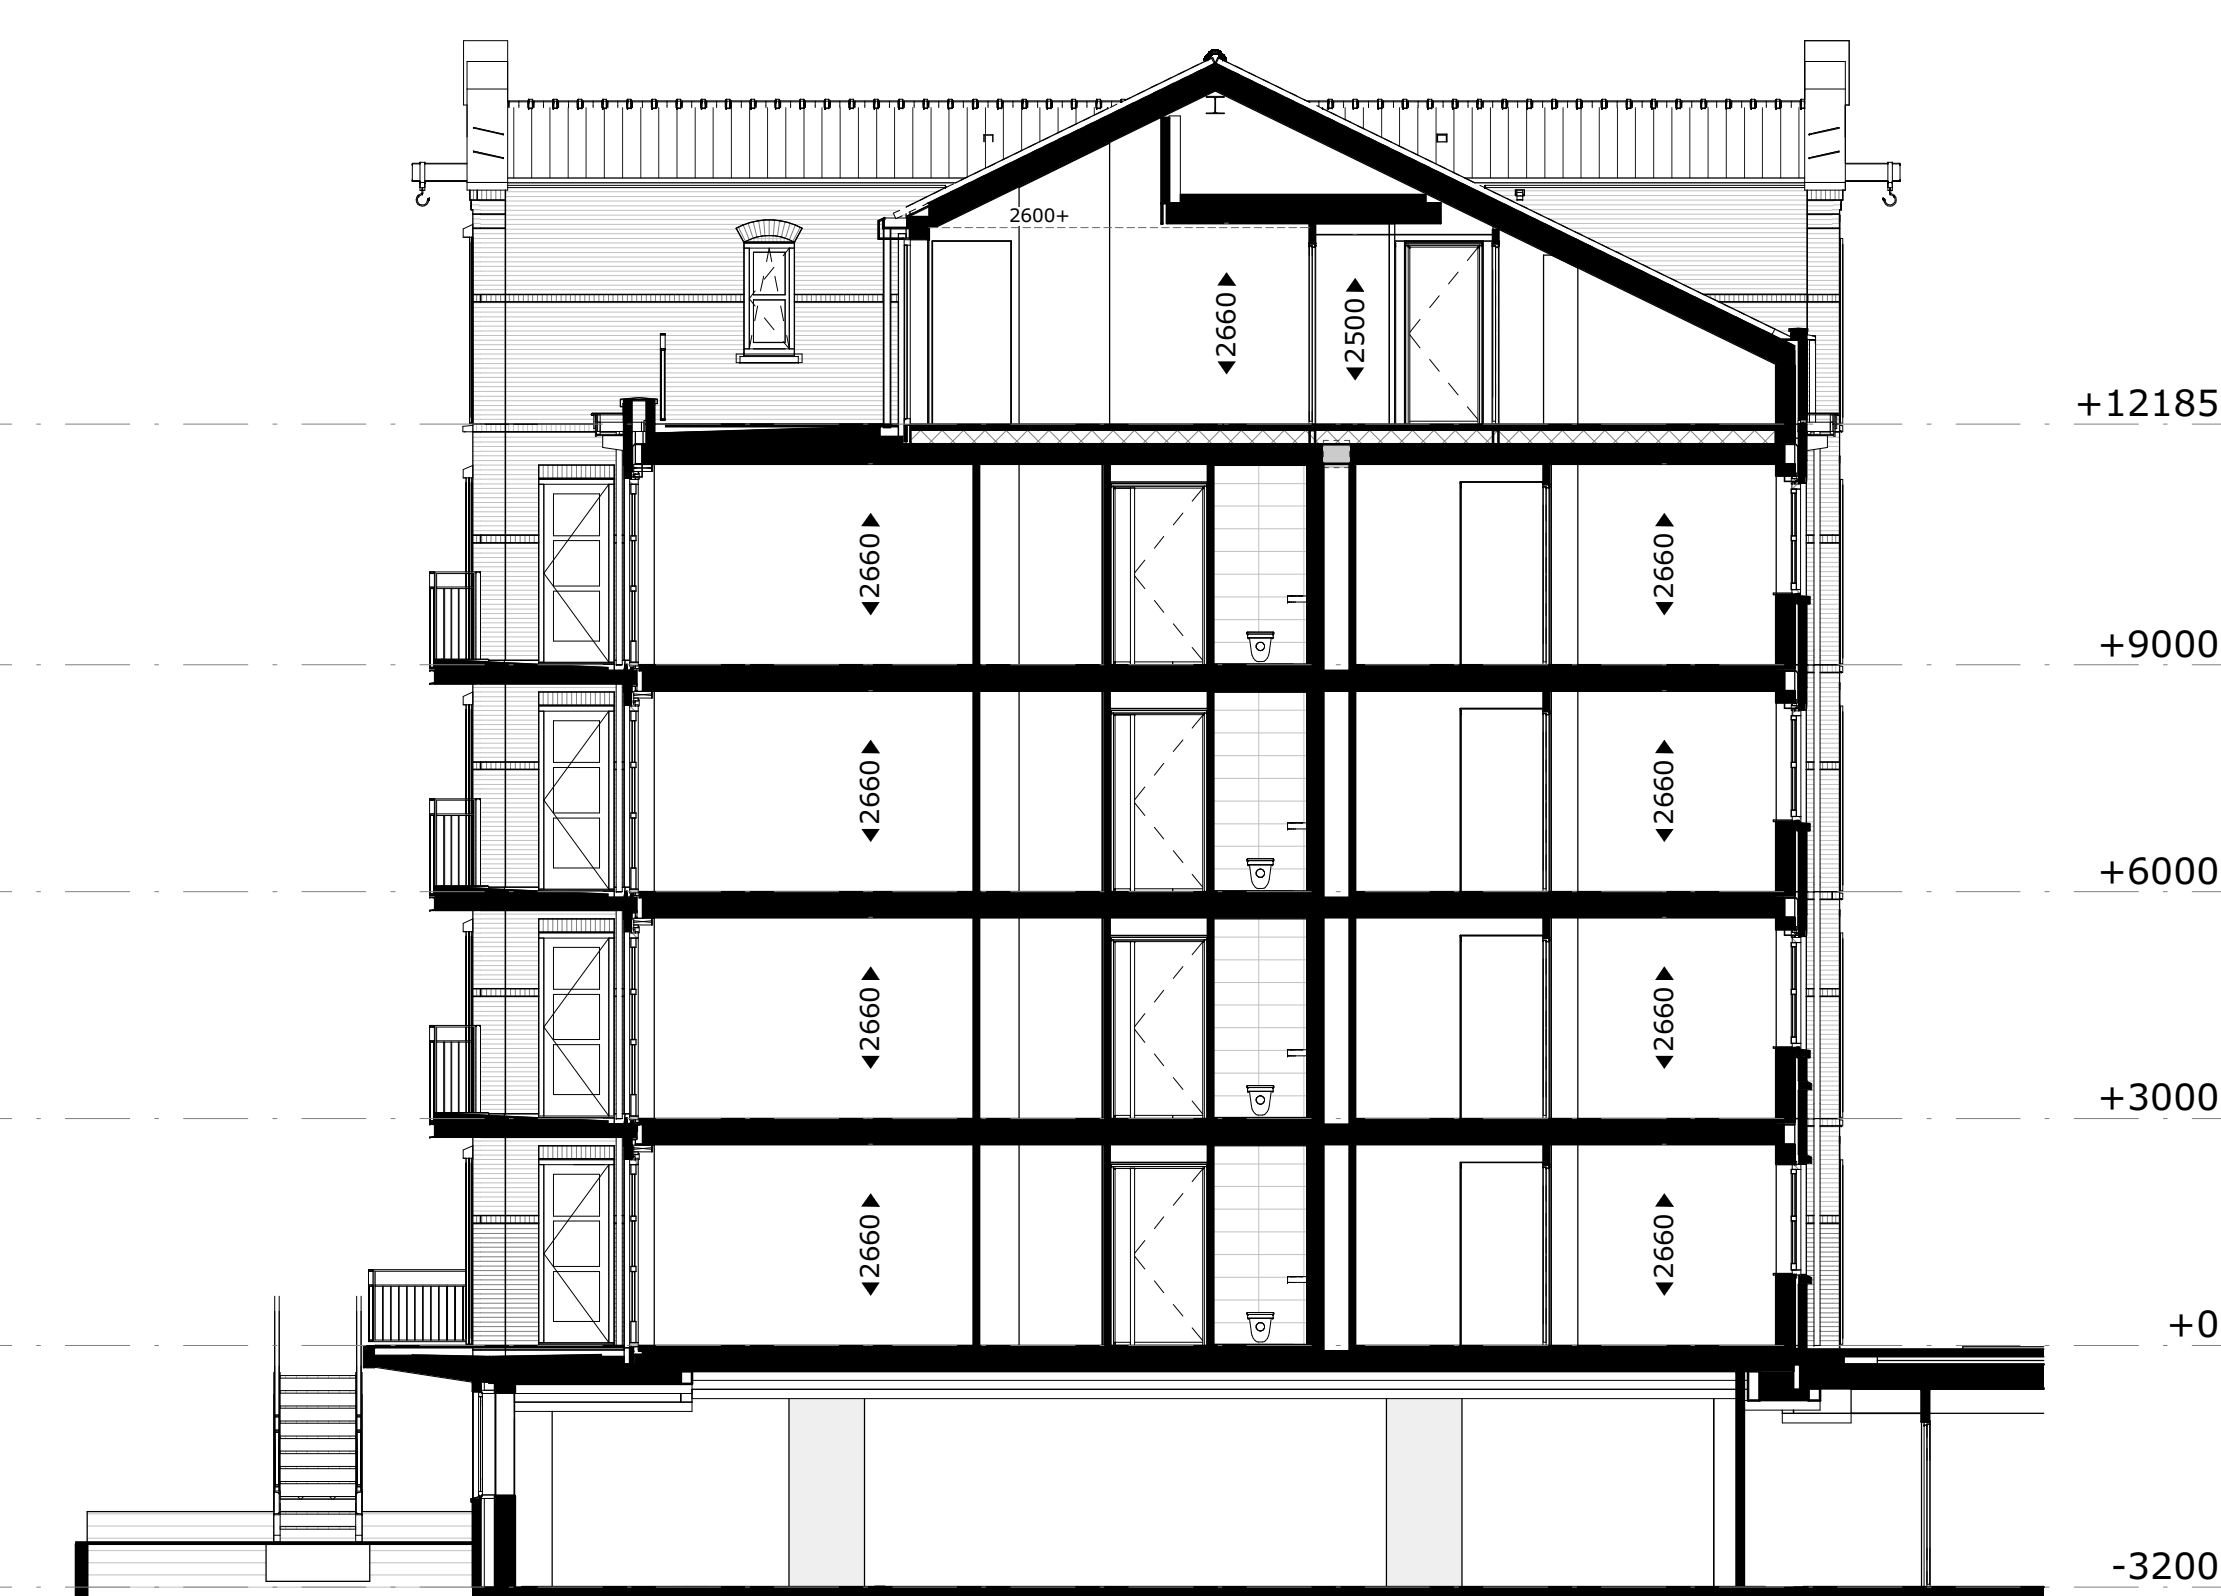
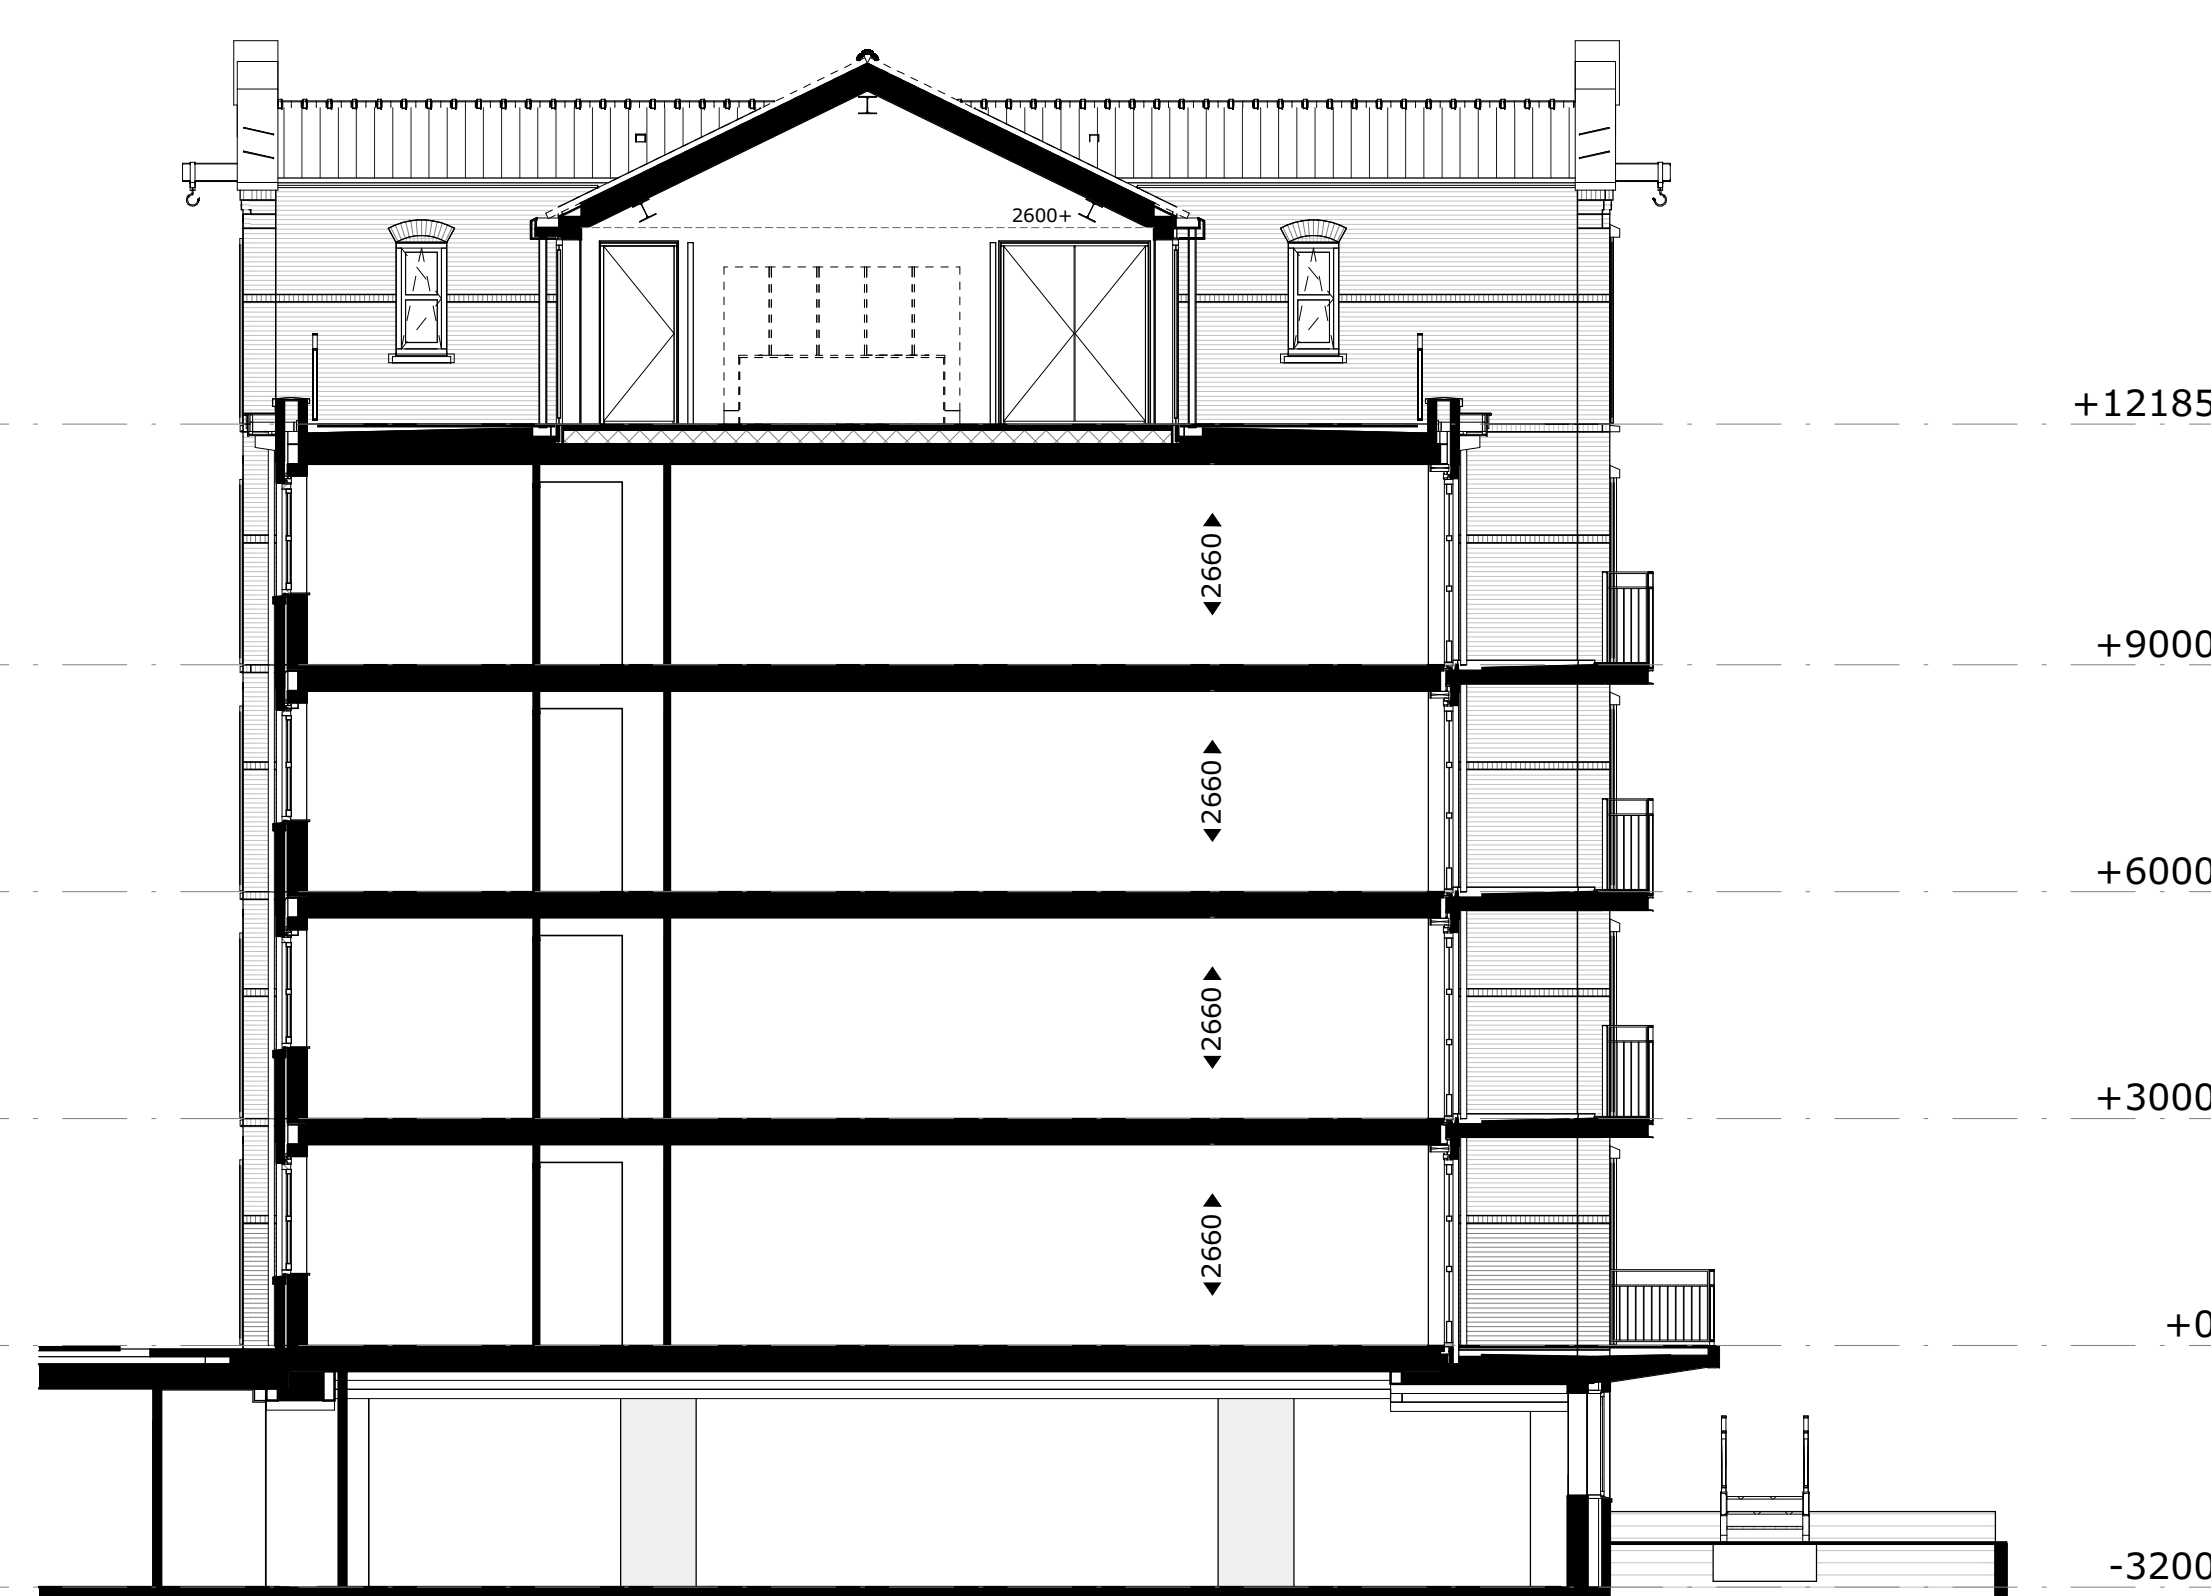
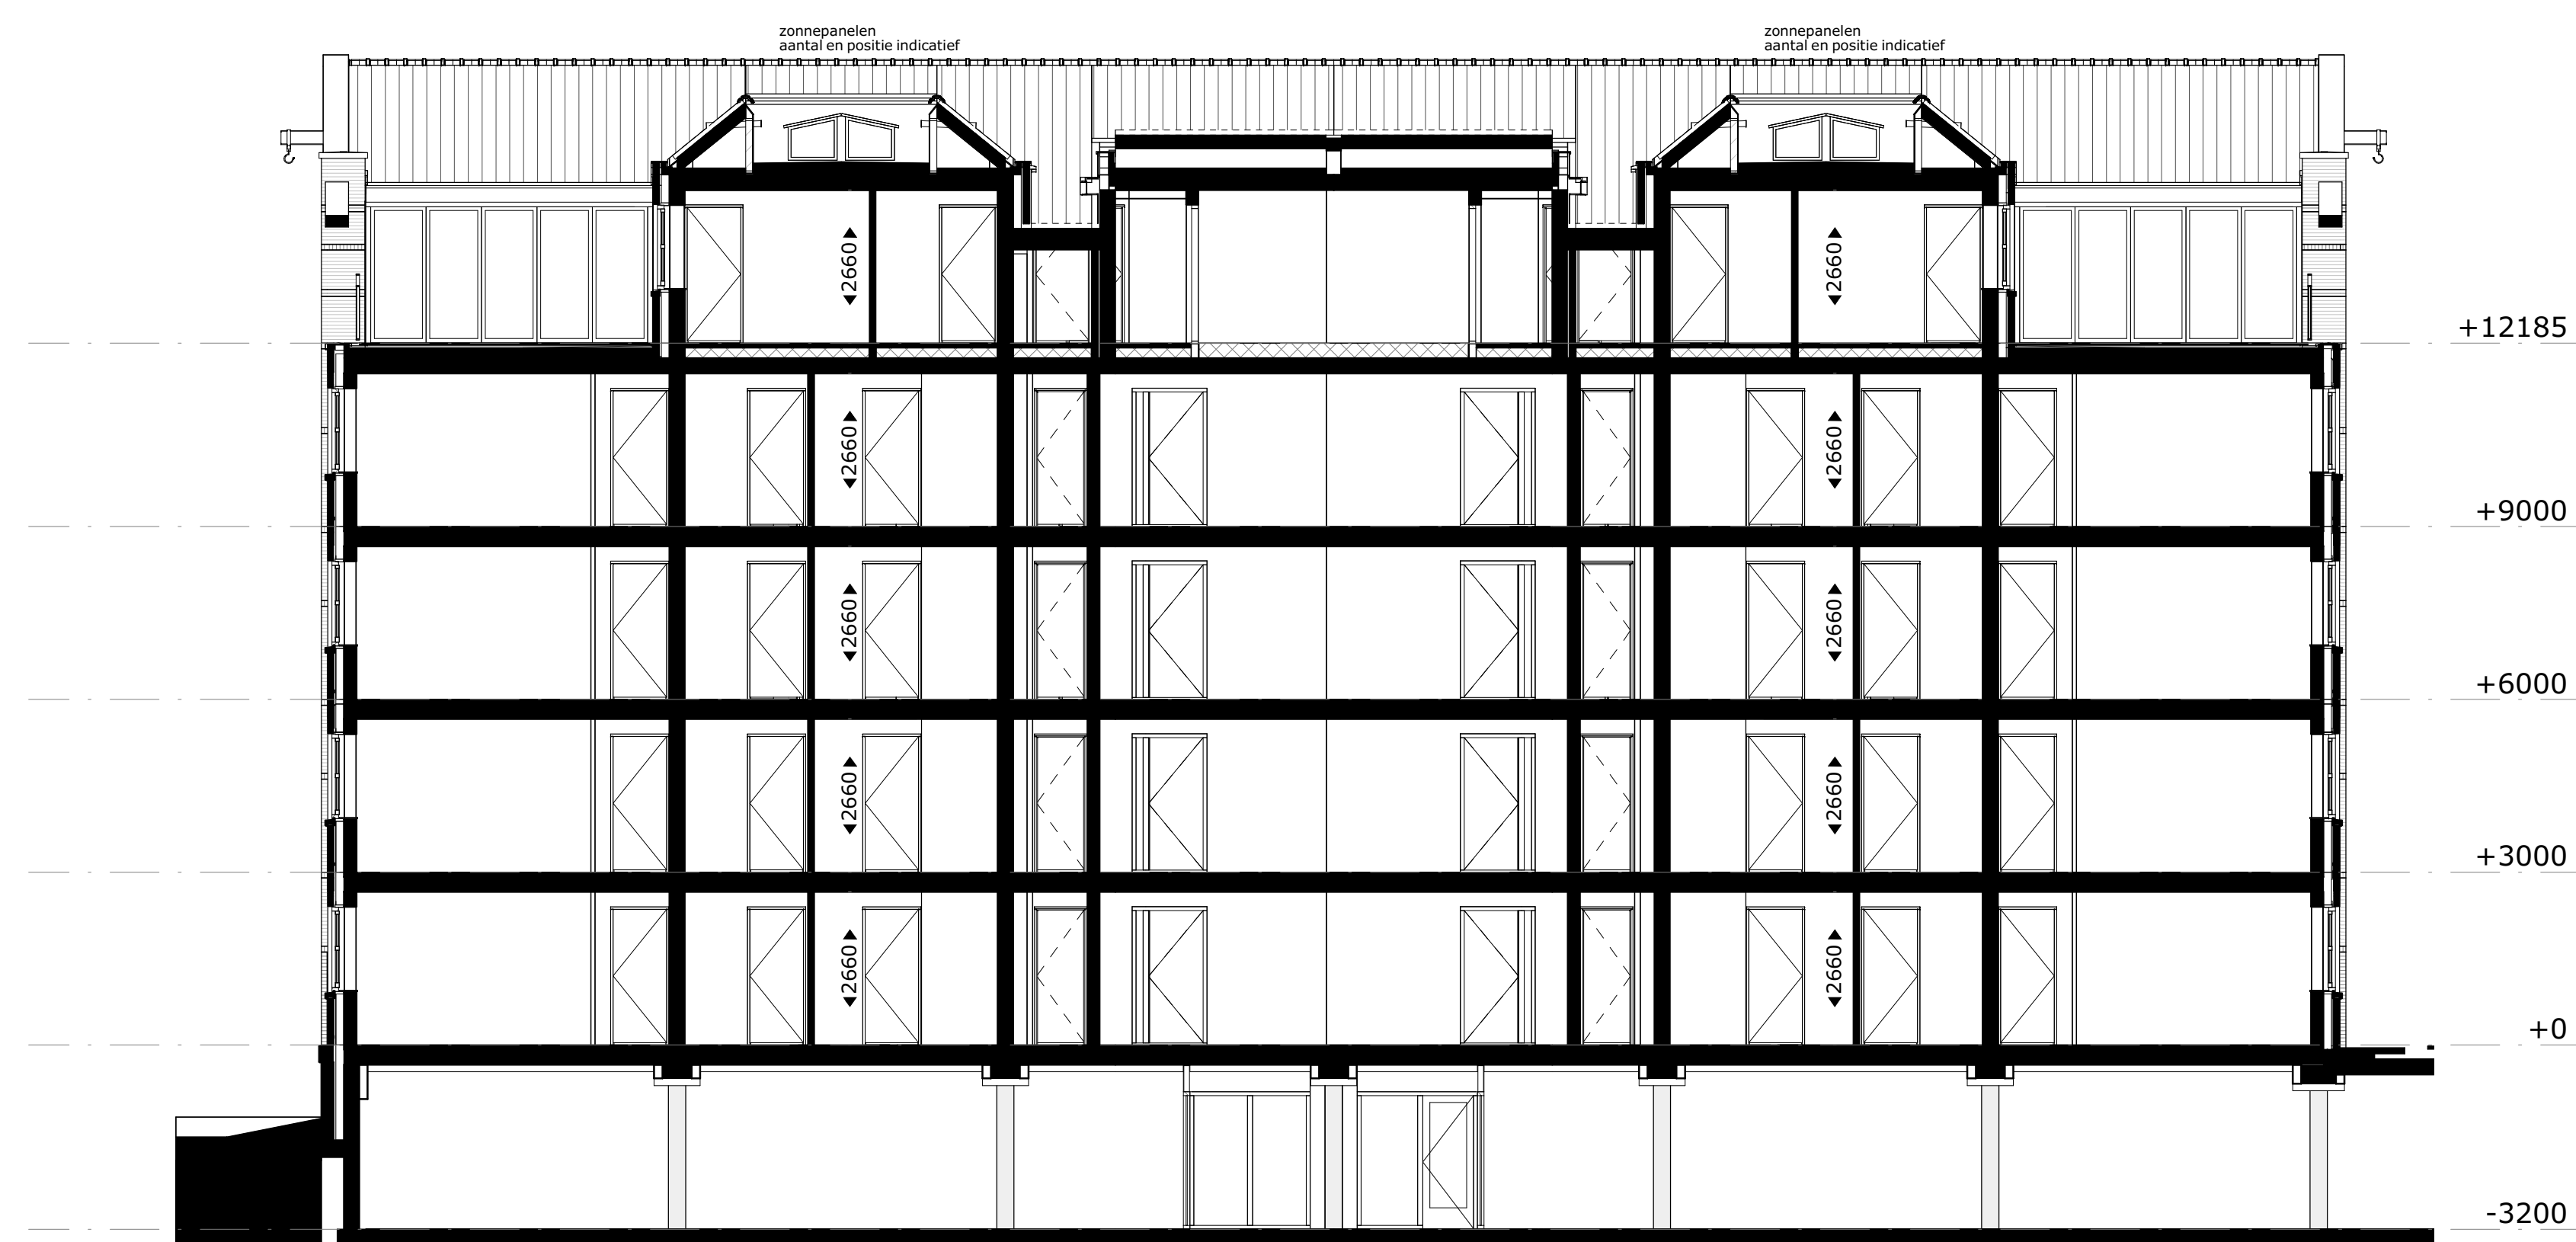


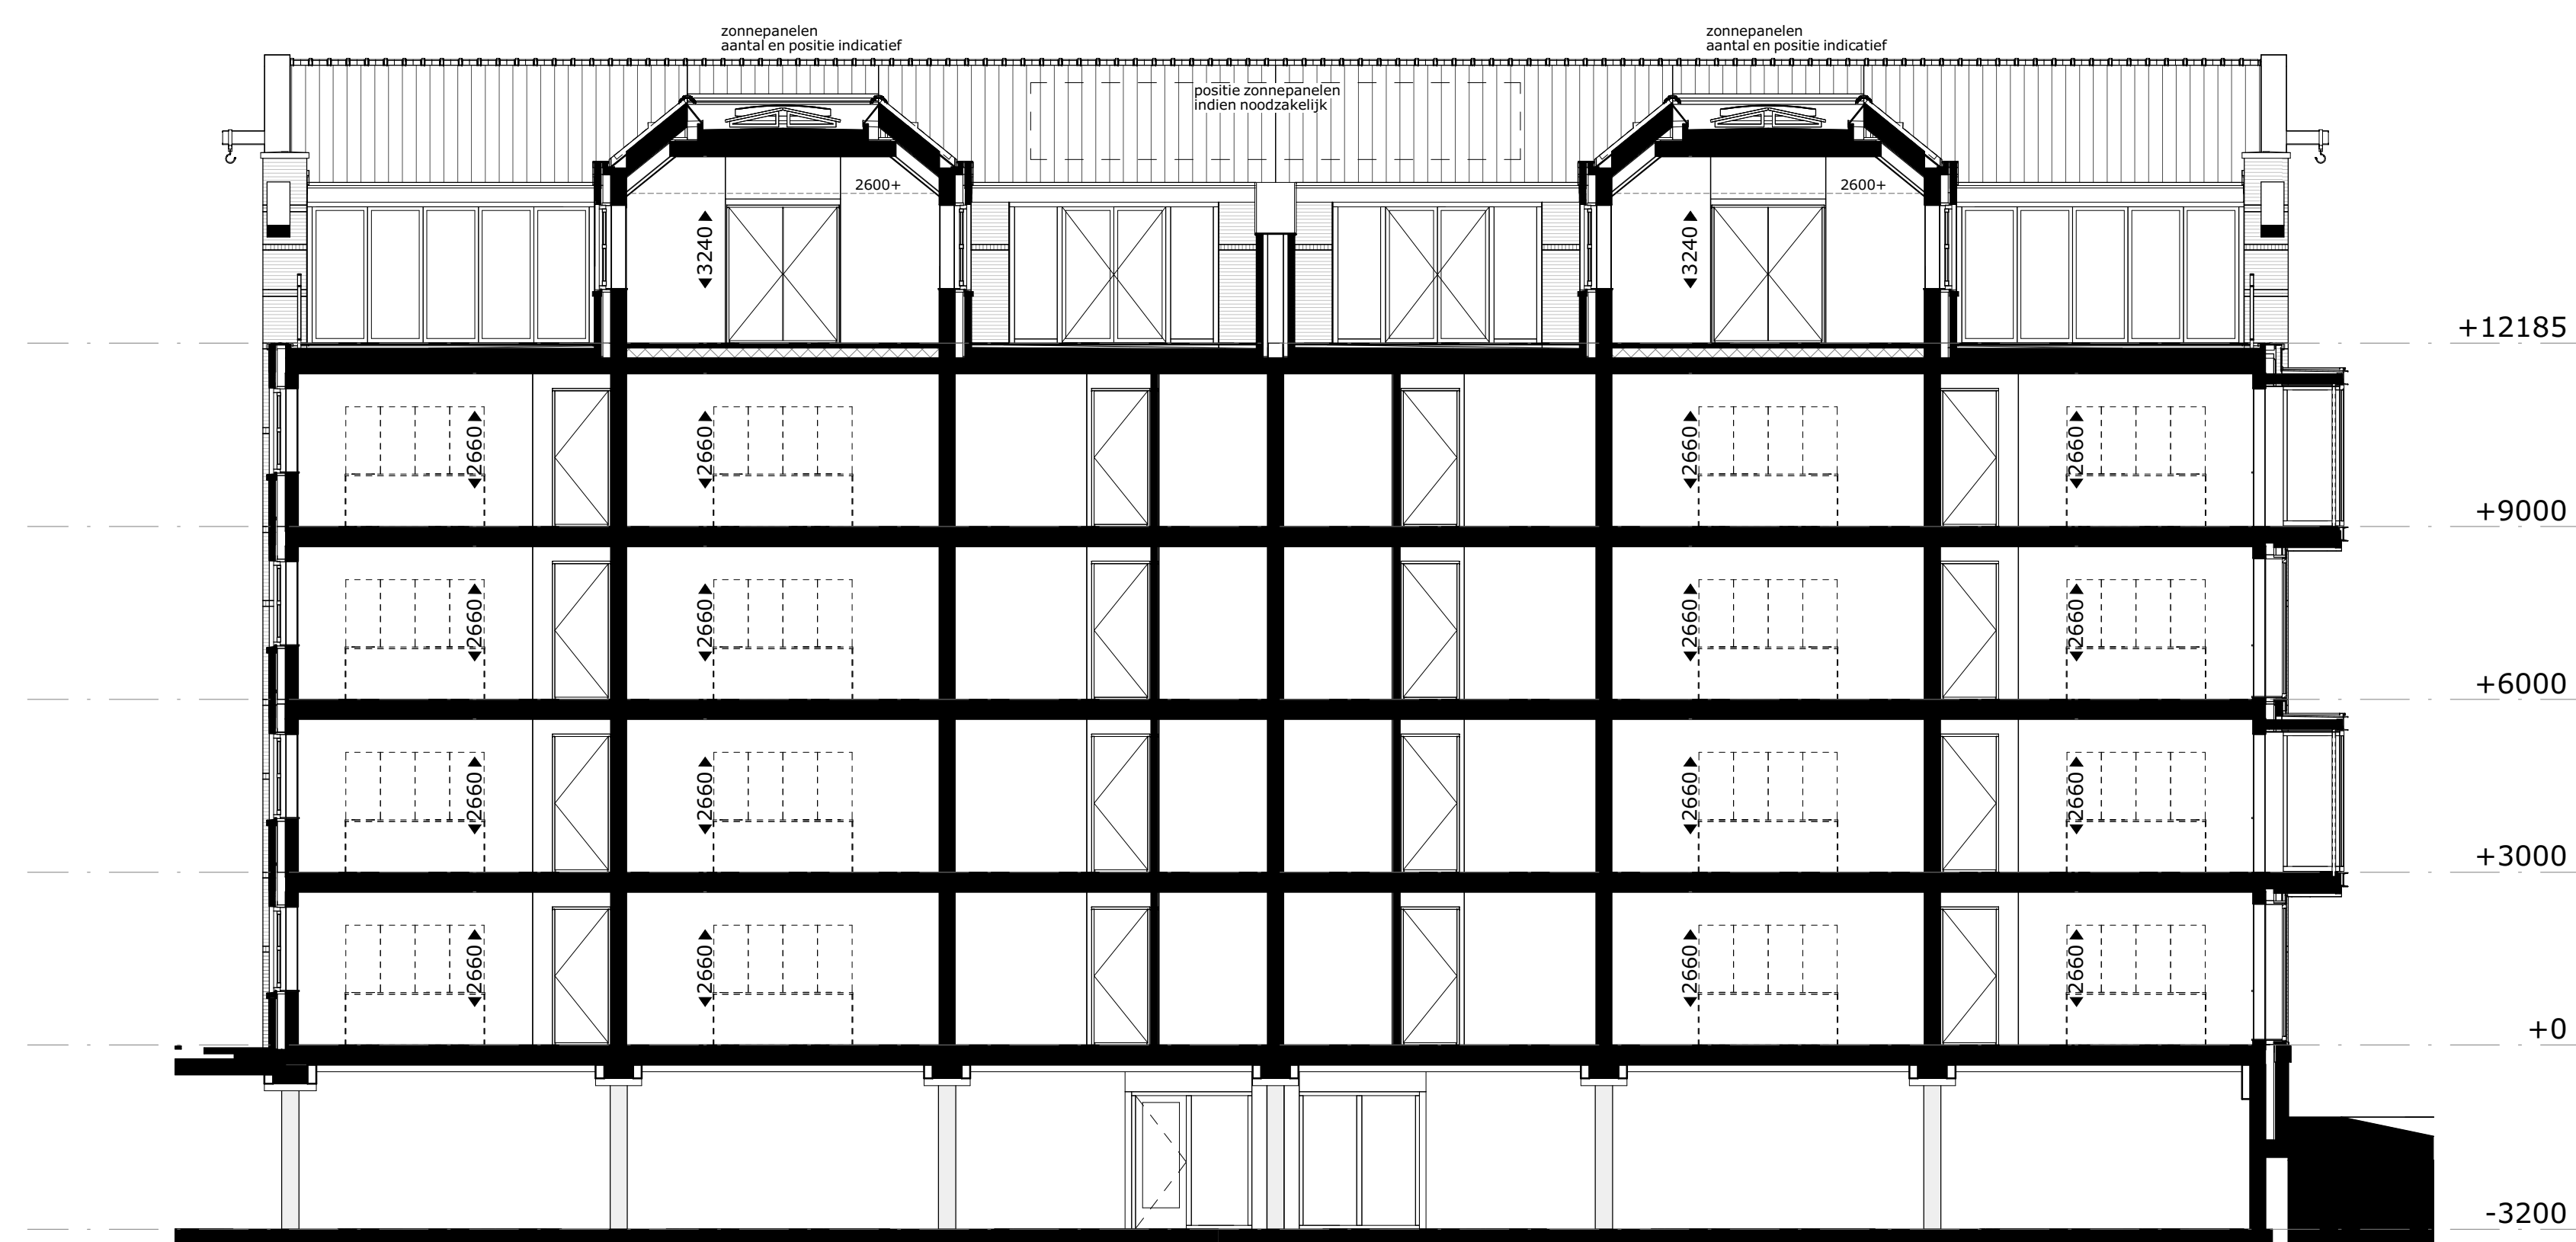

Renvooi			
	butoingevel: beton / isolatie- spouw- metselwerk		meterraast cv-voorbereid
	butoingevel: houtskietwaa- spouw- metselwerk		mechanische ventilatie
	bouwmur		centrale antenne a/c-richting
	lichte schiedingswand		plaatsingsruimte wasmachine
	hemelwaterafvoer		plaatsingsruimte wasdroger
	hoogtelijnen 1500 x w/2600 x vl		vender vloerwarming
	lufte / boveergelegen gebouw		ventilatorrooster (in gevel en/of dak)
	enkelpoelische schakelaar lichtpunt		zowering
	serie schakelaar lichtpunt		aluminium lasijnen (overige hout)
	wissel schakelaar lichtpunt		beweegrichting zowering
	schakelaar zowering, op en neer		beweegrichting vouw-/schuifpui
	centraaladlos met lichtpunt		
	centraaladlos met lichtpunt, in wand		
	armatuur op wand, nood		
	rookmelder		
	intercom/defoon		
	drumknop		
	grondspoot		
	opbouwspout butingevel, algemene verlichting		
	draingoot		
	mechanische ventilatie box		
	vender-verzamelaar		
	CV ketel		
	thermostaat		
	douch- / badmeegreep		
	meterraast		
	mechanische ventilatie		
	centrale antenne a/c-richting		
	plaatsingsruimte wasmachine		
	plaatsingsruimte wasdroger		
	vender vloerwarming		
	ventilatorrooster (in gevel en/of dak)		
	zowering		
	aluminium lasijnen (overige hout)		
	beweegrichting zowering		
	beweegrichting vouw-/schuifpui		
	wandcontactdoo, enkelvoudig		
	wandcontactdoo, enkelvoudig, waterdichte		
	wandcontactdoo, tweevoudig		
	centraal aardpunt		
	aarding		
	aardmat		
	aansluitpunt, bedraad		
	aansluitpunt data, niet bedraad		
	leiding zowering		
	venderinrichting		
	isra punt		
	vloerwarming		
	elektrische radiator		
	mv-ventiel		
	mv-ventiel, in wand		

Aandachtspunten:

- opgegeven maten, met name de maten onder de schuine daken, zijn circa maten
- maten zijn genomen op 1500+ vloerpeil.
- opstelling keukens: zie keukentekening Bruynzeel.

M Van
Manen

 **DURA VERMEER**
Waarmaken van ambitie

project
Nieuwbouw appartementen
Havengebied Noord te Oegstgeest

omschrijving
Gebouw B - Doorsneden

opdrachtgever

BPD

format
AO

catokand

fork

Bezpečenost At

schaal

1:100

status
KAO-tekening

datum

14-06-2018

Spordynik | T

gewijzigd
20.06.2010

29-06-2018

100

100

Bezoekadres Ateliersweg 9 (2202 AM) Noordwijk	Telefoon (071) 36 17 200	E-mail info@van-maren.com	Website www.van-maren.com
--	---------------------------------	--	---