



Vergrootte pul.
getekend : bwnr 01
gespiegeld : bwnr 02

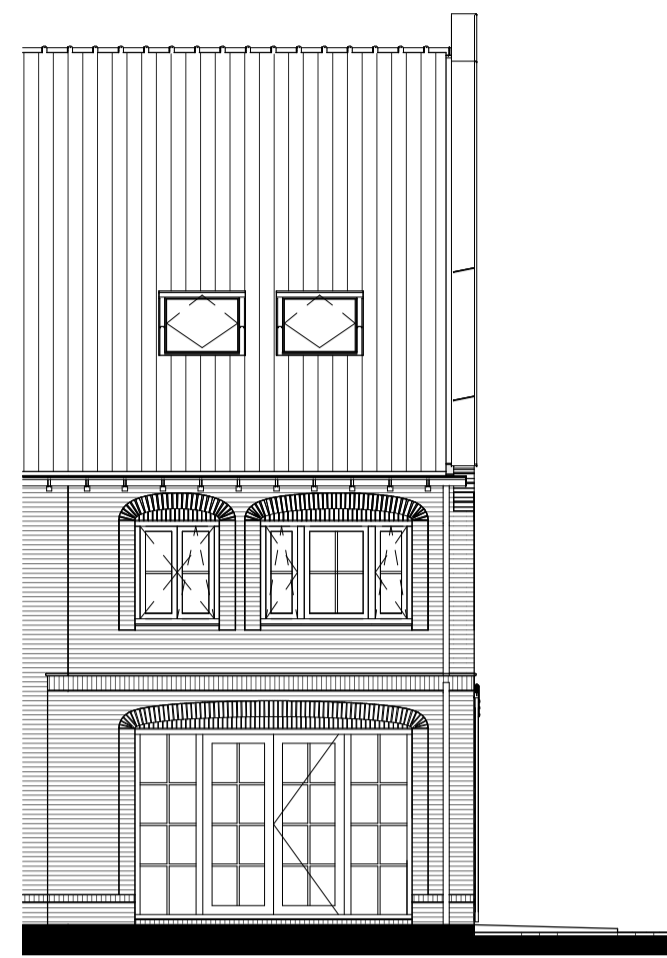


Uitbouw 1200mm.
getekend : bwnr 01
gespiegeld : bwnr 02

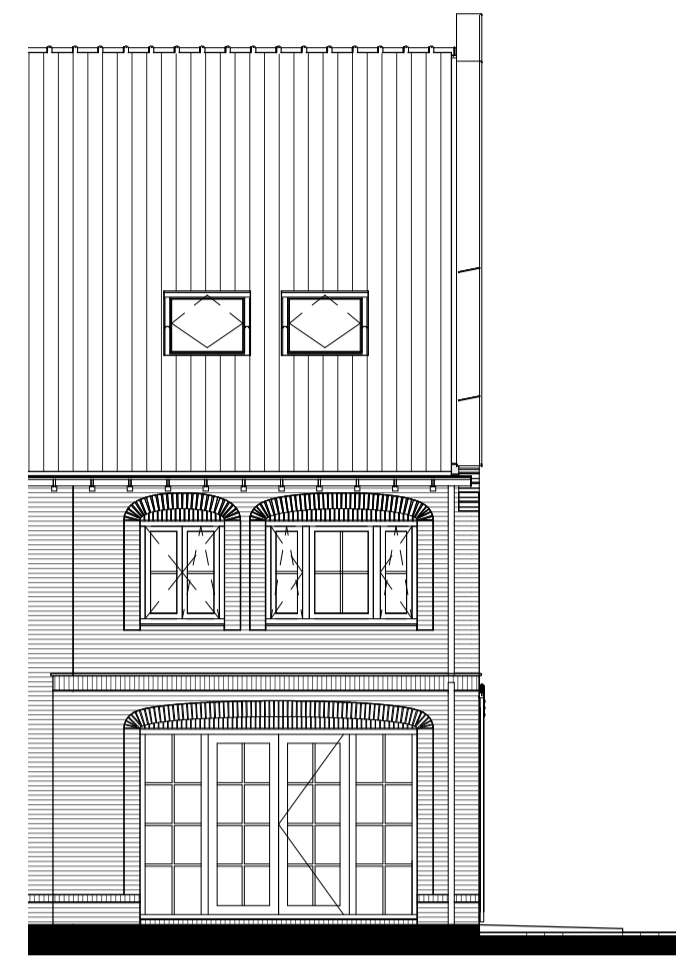


Uitbouw 2400mm.
getekend : bwnr 01
gespiegeld : bwnr 02




Dakkapel voorgevel
(vergunningplichtig)
getekend : bwnr 01
gespiegeld : bwnr 02

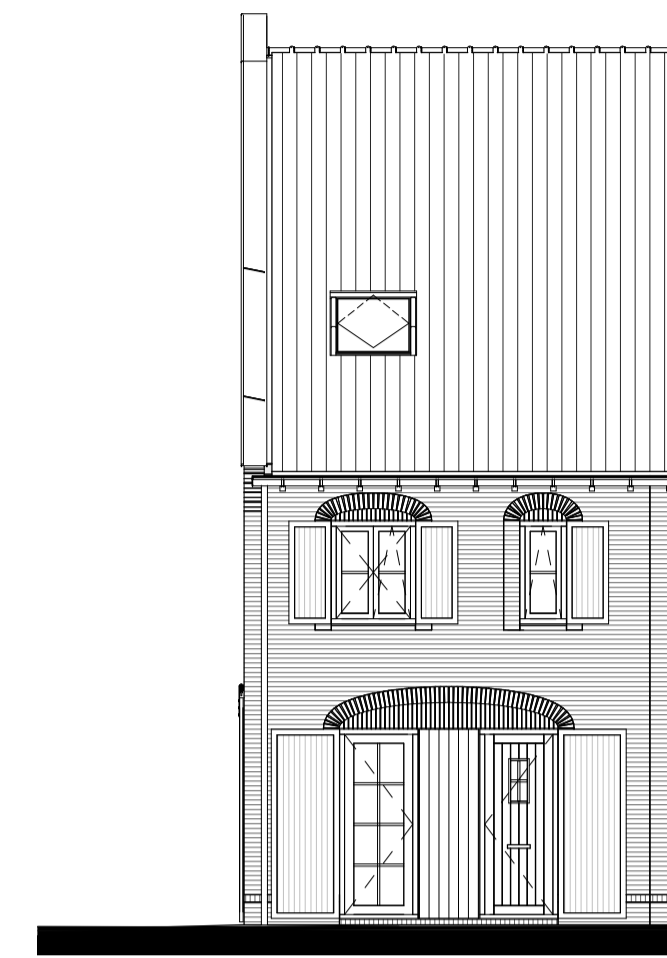


Dakraam voorgevel
(vergunningplichtig)
getekend : bwnr 01
gespiegeld : bwnr 02

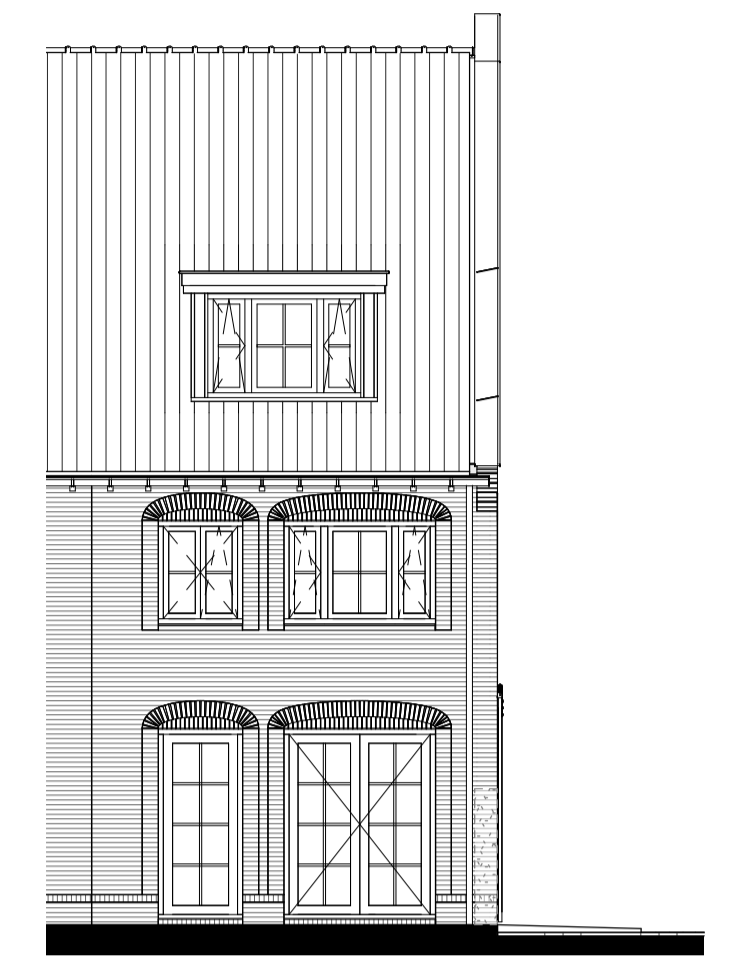


Dakkapel achtergevel
getekend : bwnr 01
gespiegeld : bwnr 02

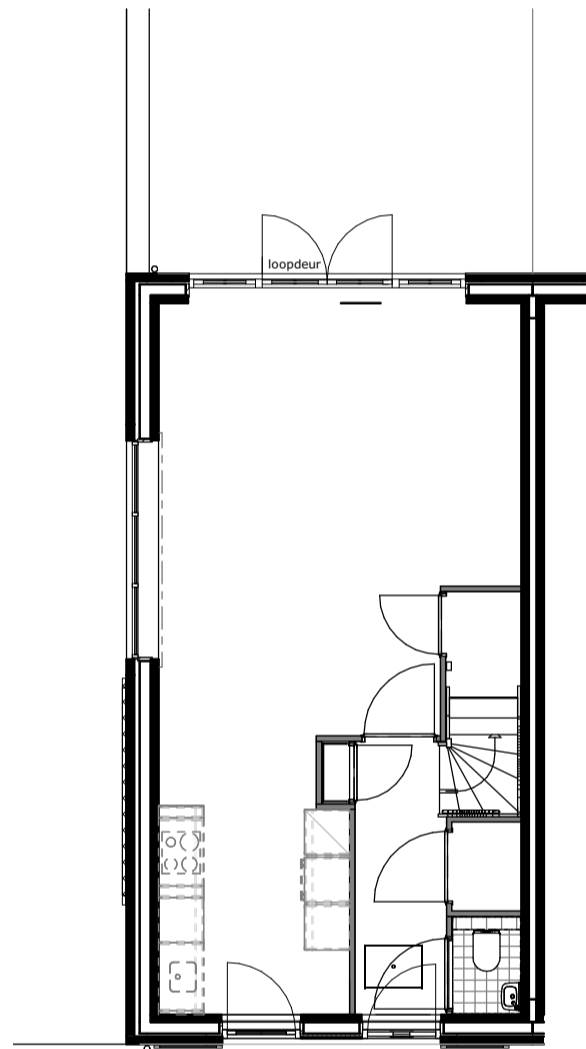


Vergrootte pul.
getekend : bwnr 01
gespiegeld : bwnr 02

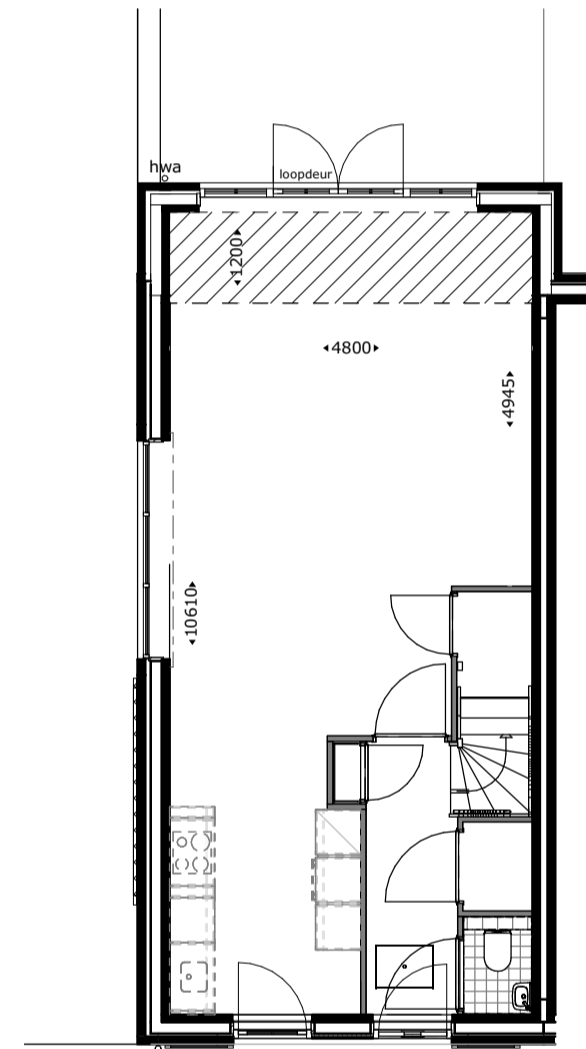


Uitbouw 1200mm.
getekend : bwnr 01
gespiegeld : bwnr 02

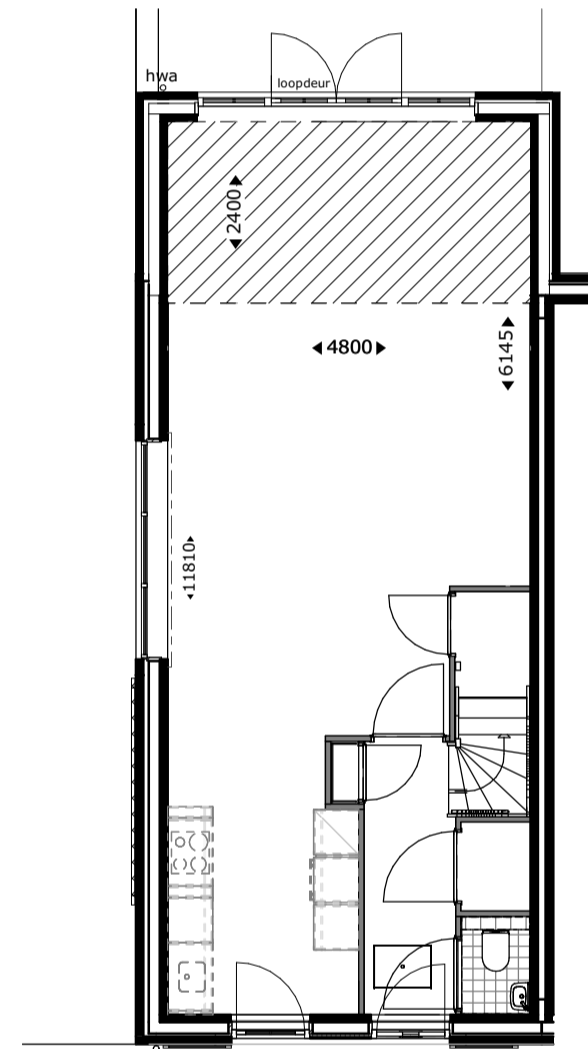


Uitbouw 2400mm.
getekend : bwnr 01
gespiegeld : bwnr 02

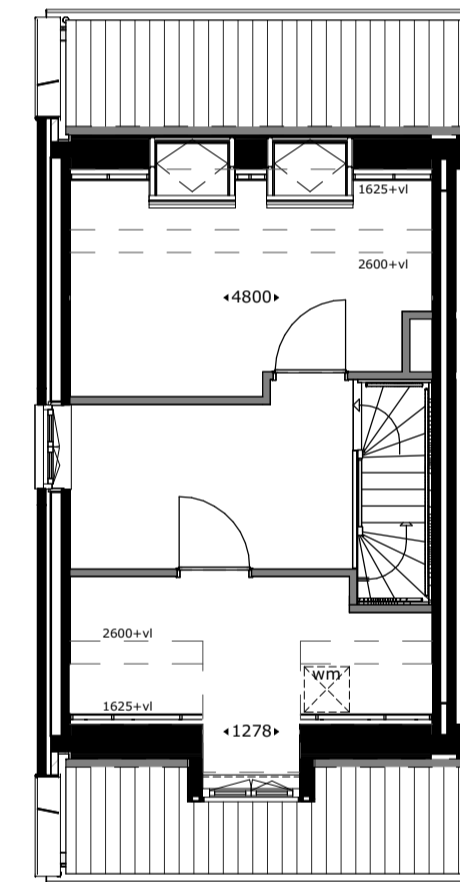

Dakkapel voorgevel
(vergunningplichtig)
getekend : bwnr 01
gespiegeld : bwnr 02

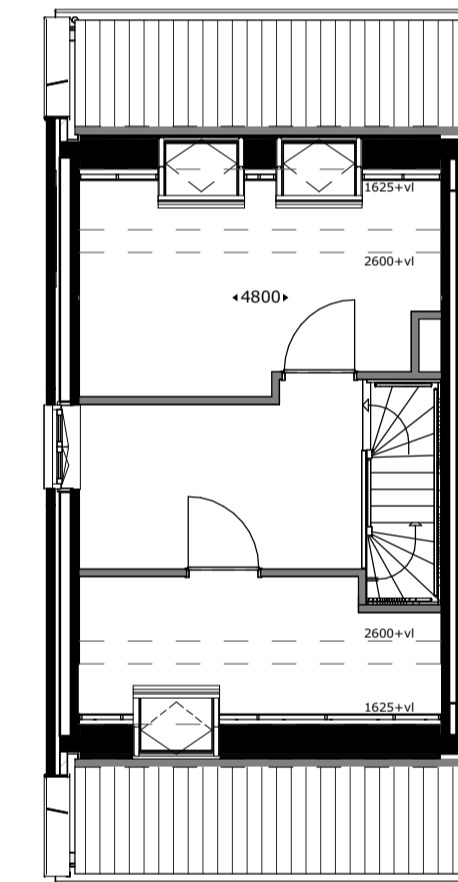

Dakraam voorgevel
(vergunningplichtig)
getekend : bwnr 01
gespiegeld : bwnr 02

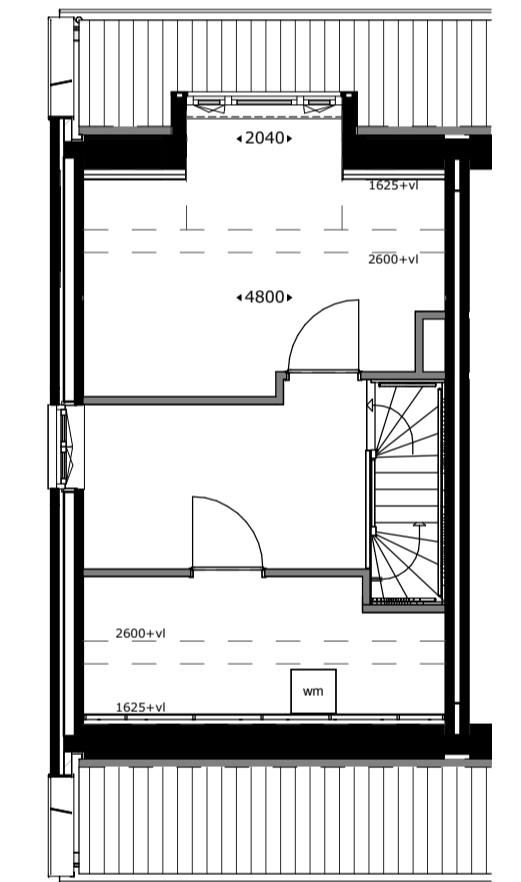

Dakkapel achtergevel
getekend : bwnr 01
gespiegeld : bwnr 02

RHIJNHOEVE

OEGSTGEEST

M Van
Manen

DURA VERMEER
Waarmaken van ambities

project
Nieuwbouw woningen Rijnhoeve
Oegstgeest

omschrijving
Overzicht opties bwnr 01 & 02

opdrachtgever BPD gebiedsontwikkeling	schaal 1:100	gewijzigd	projectnummer 5921_10
formaat A1	status KAO-tekening		tekeningnummer 01N2120
getekend fvk	datum 01-07-2021		