




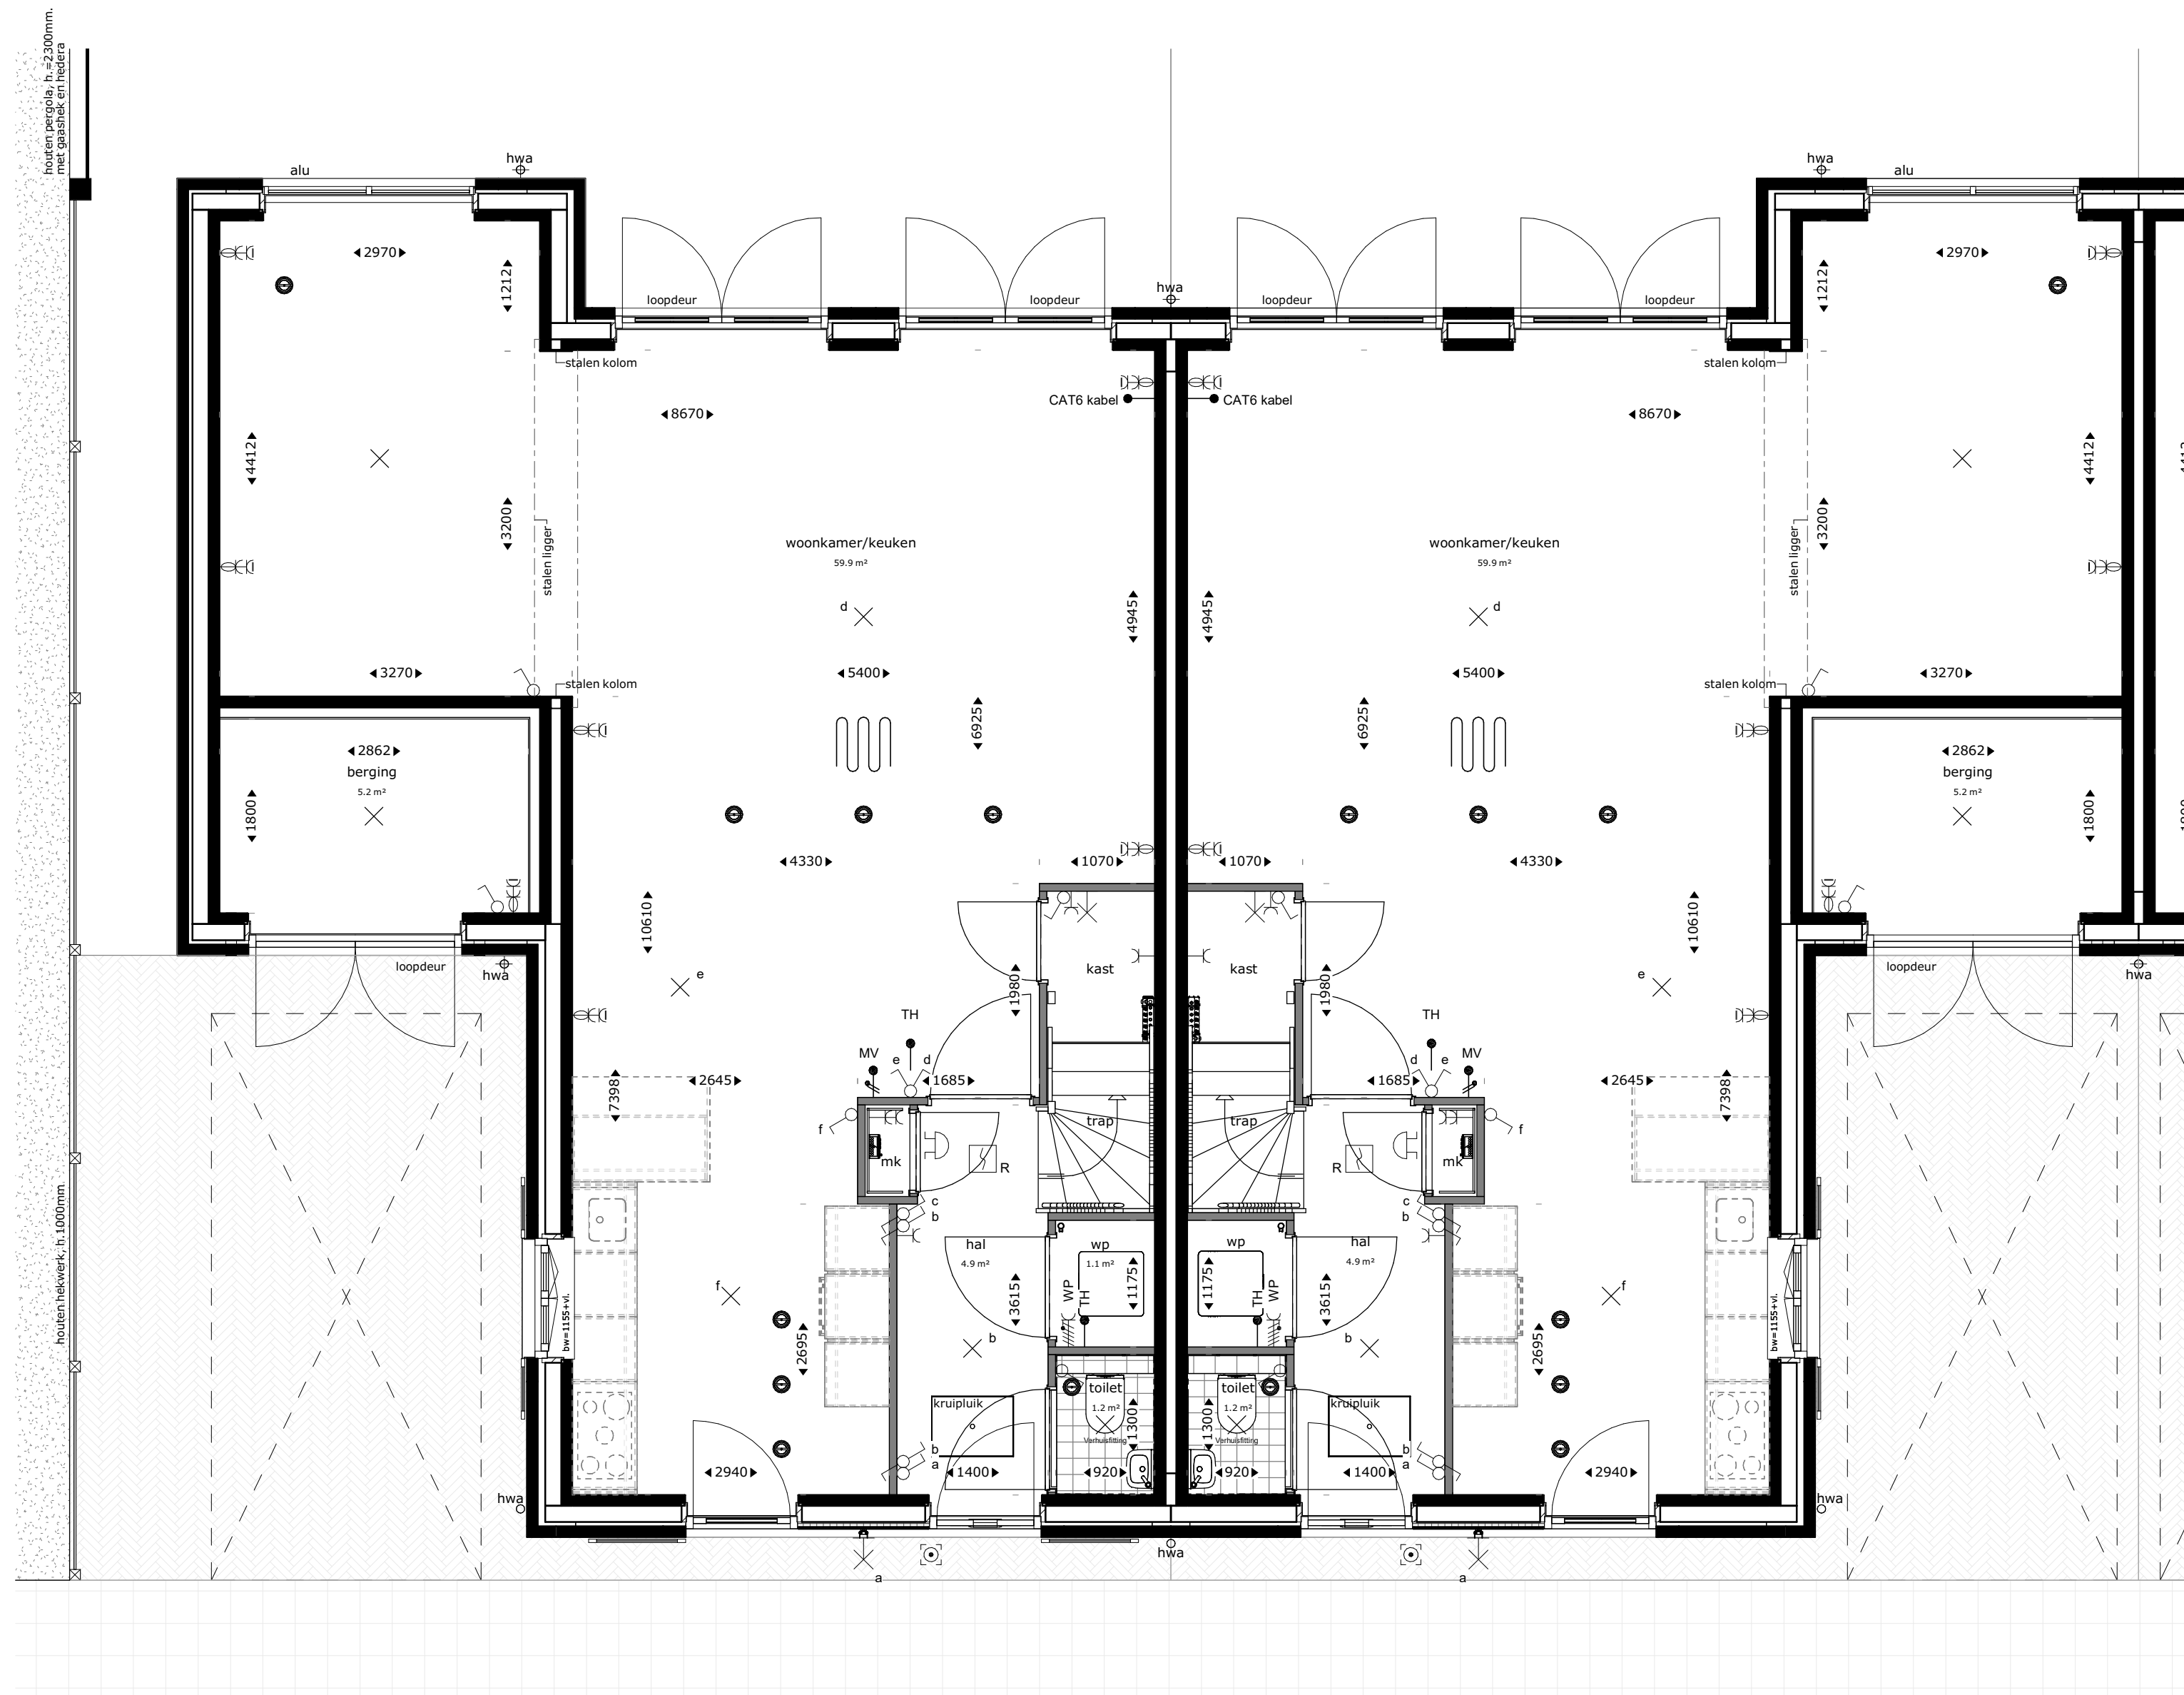


dwg 11  
begane grond

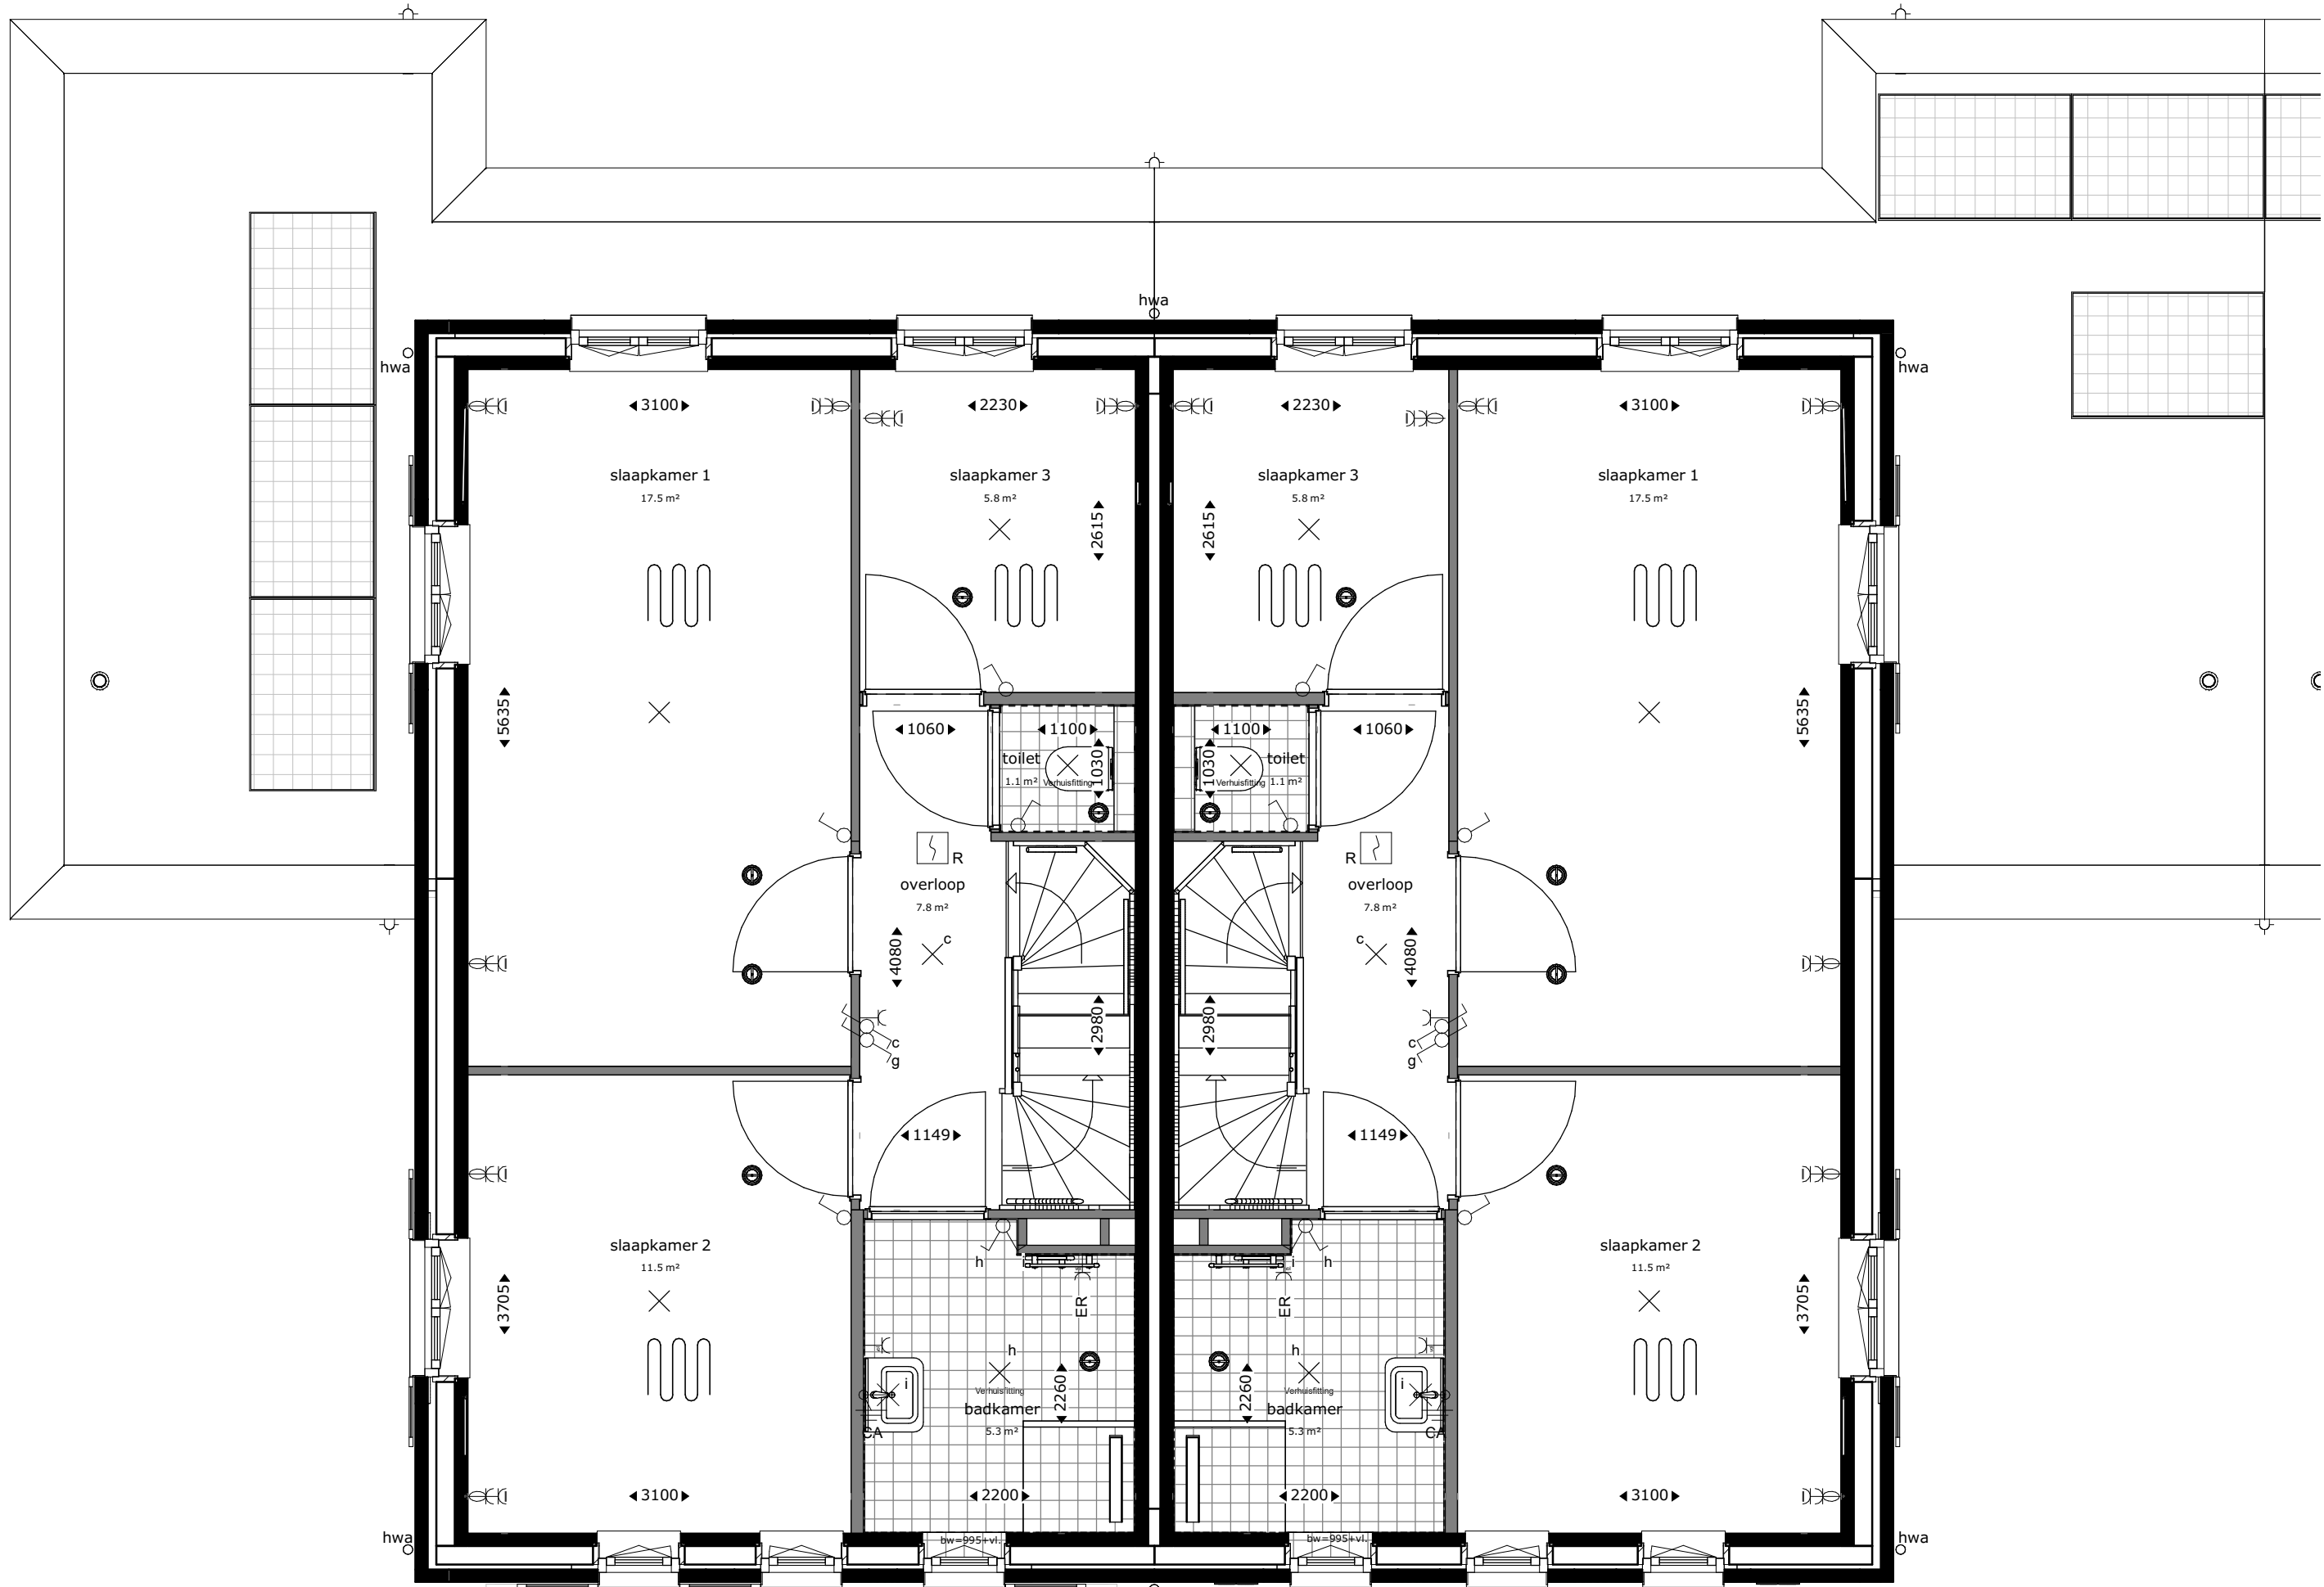

dwg 12  
eerste verdieping

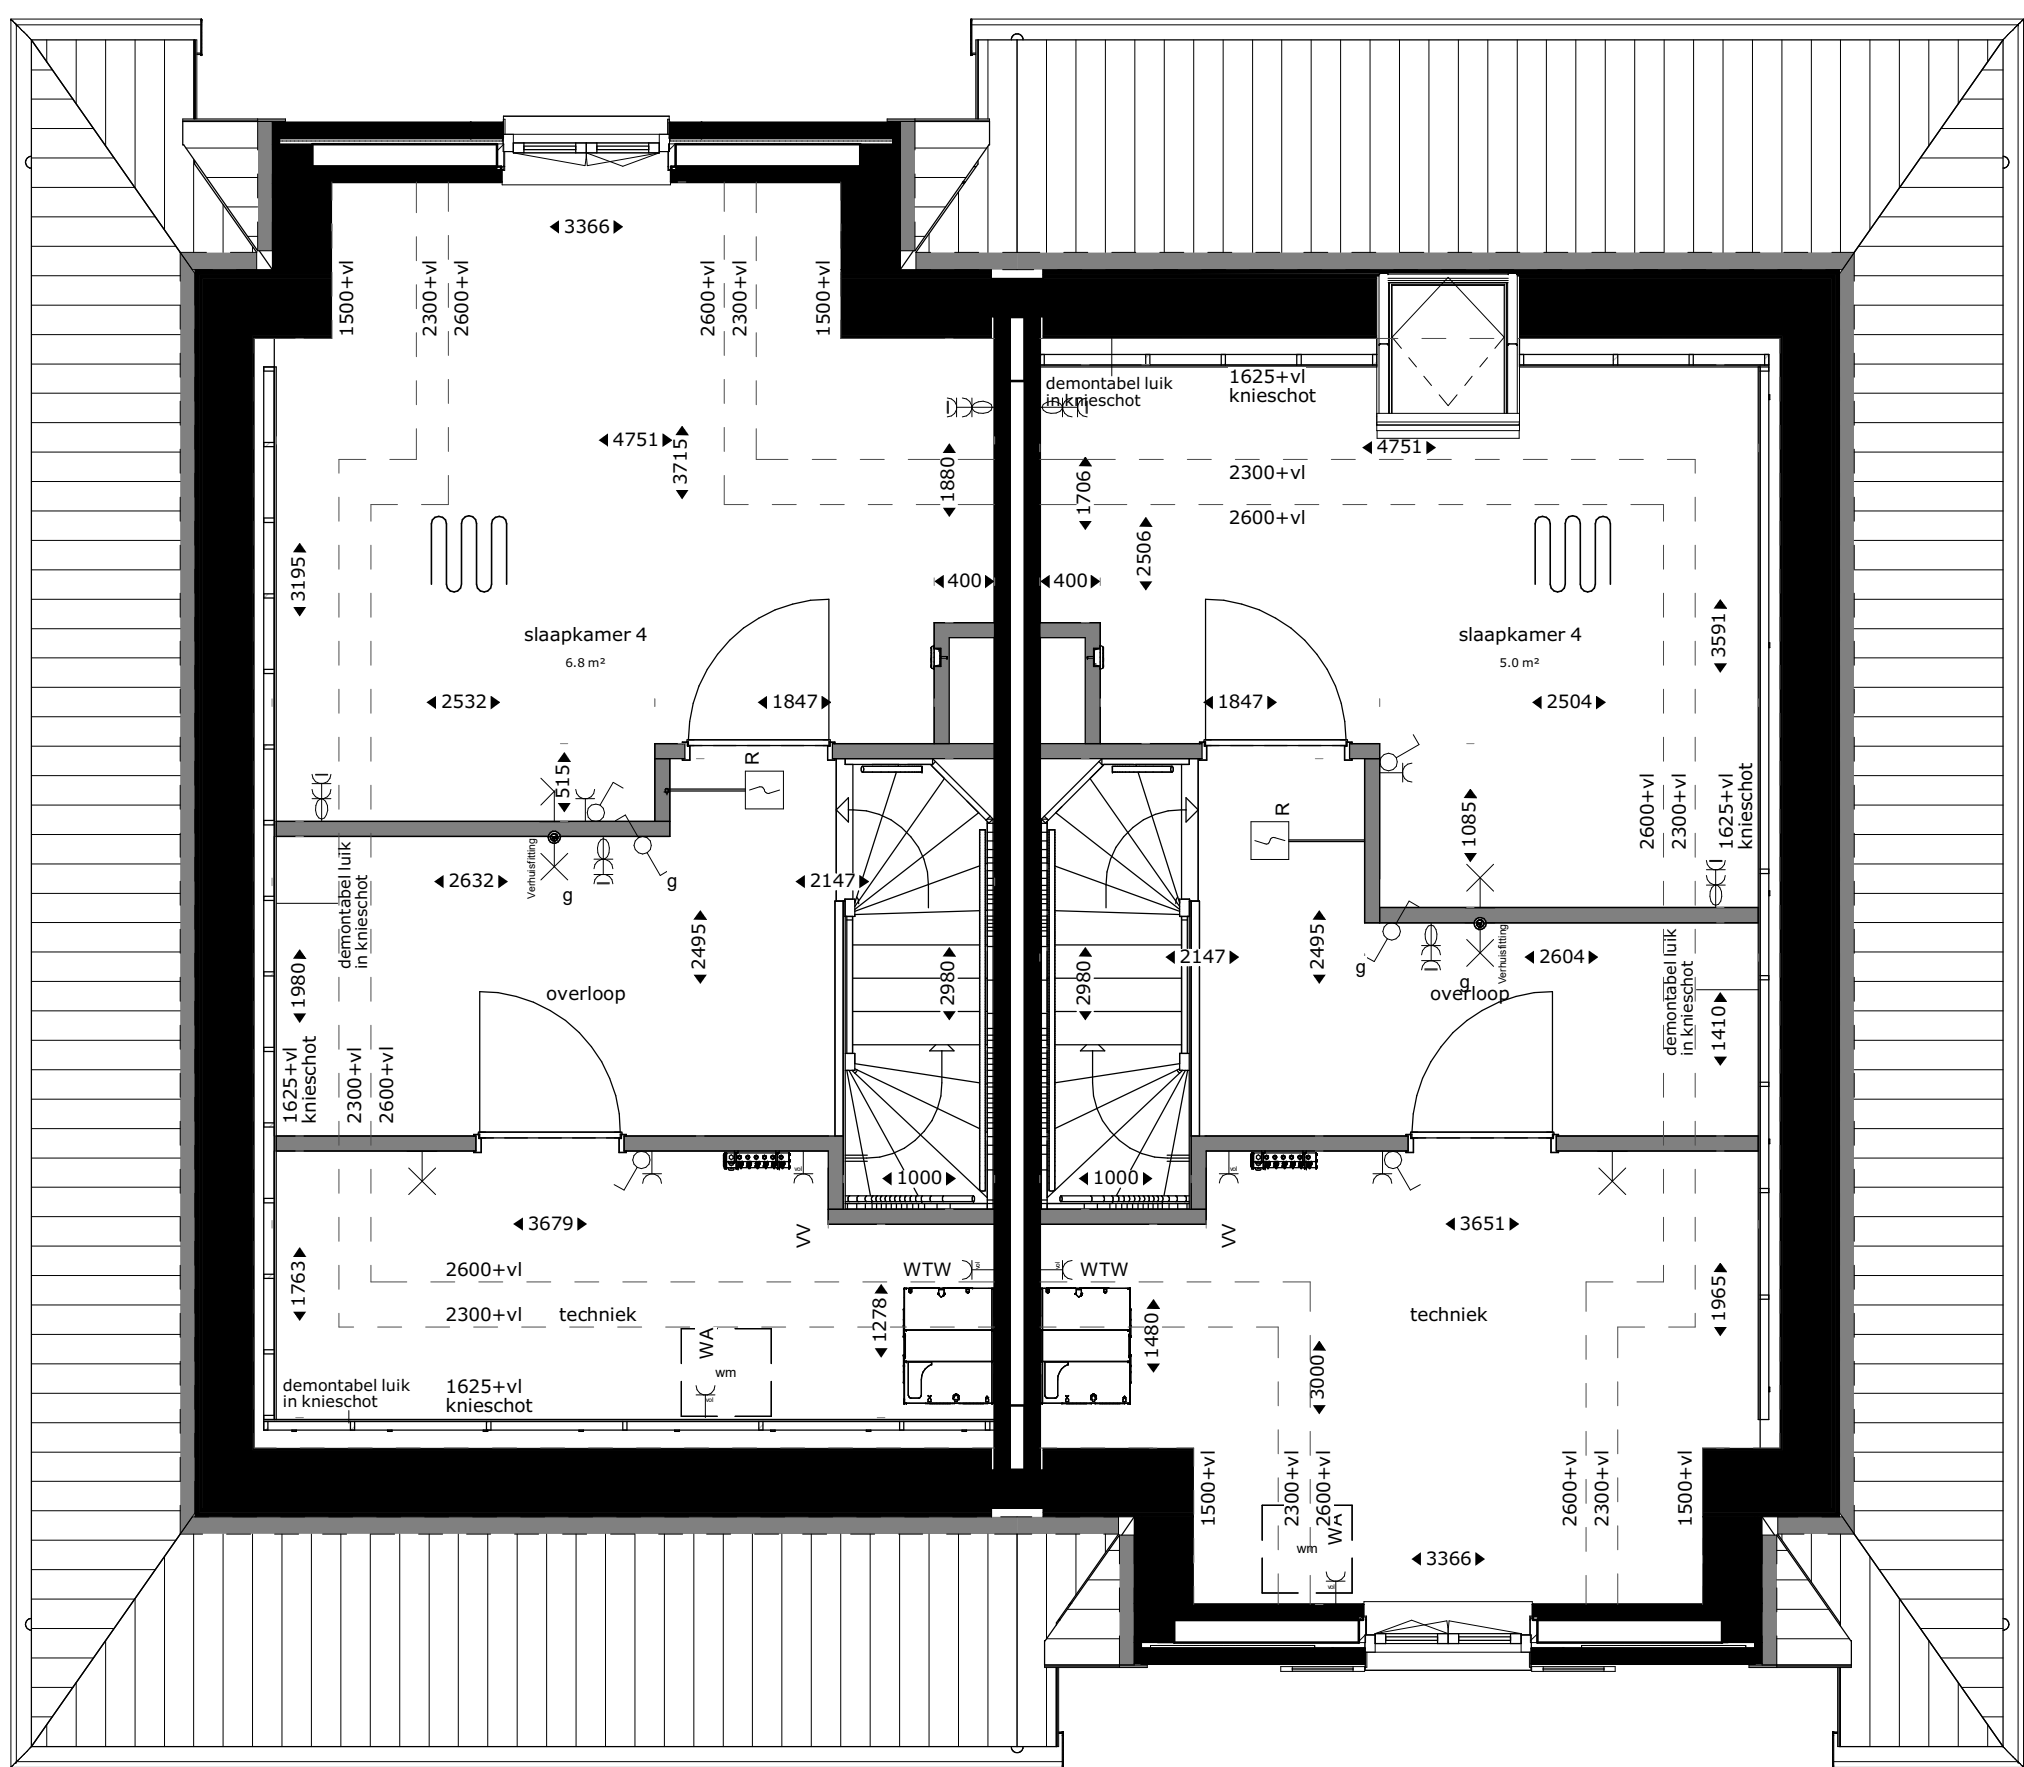

dwg 13  
tweede verdieping

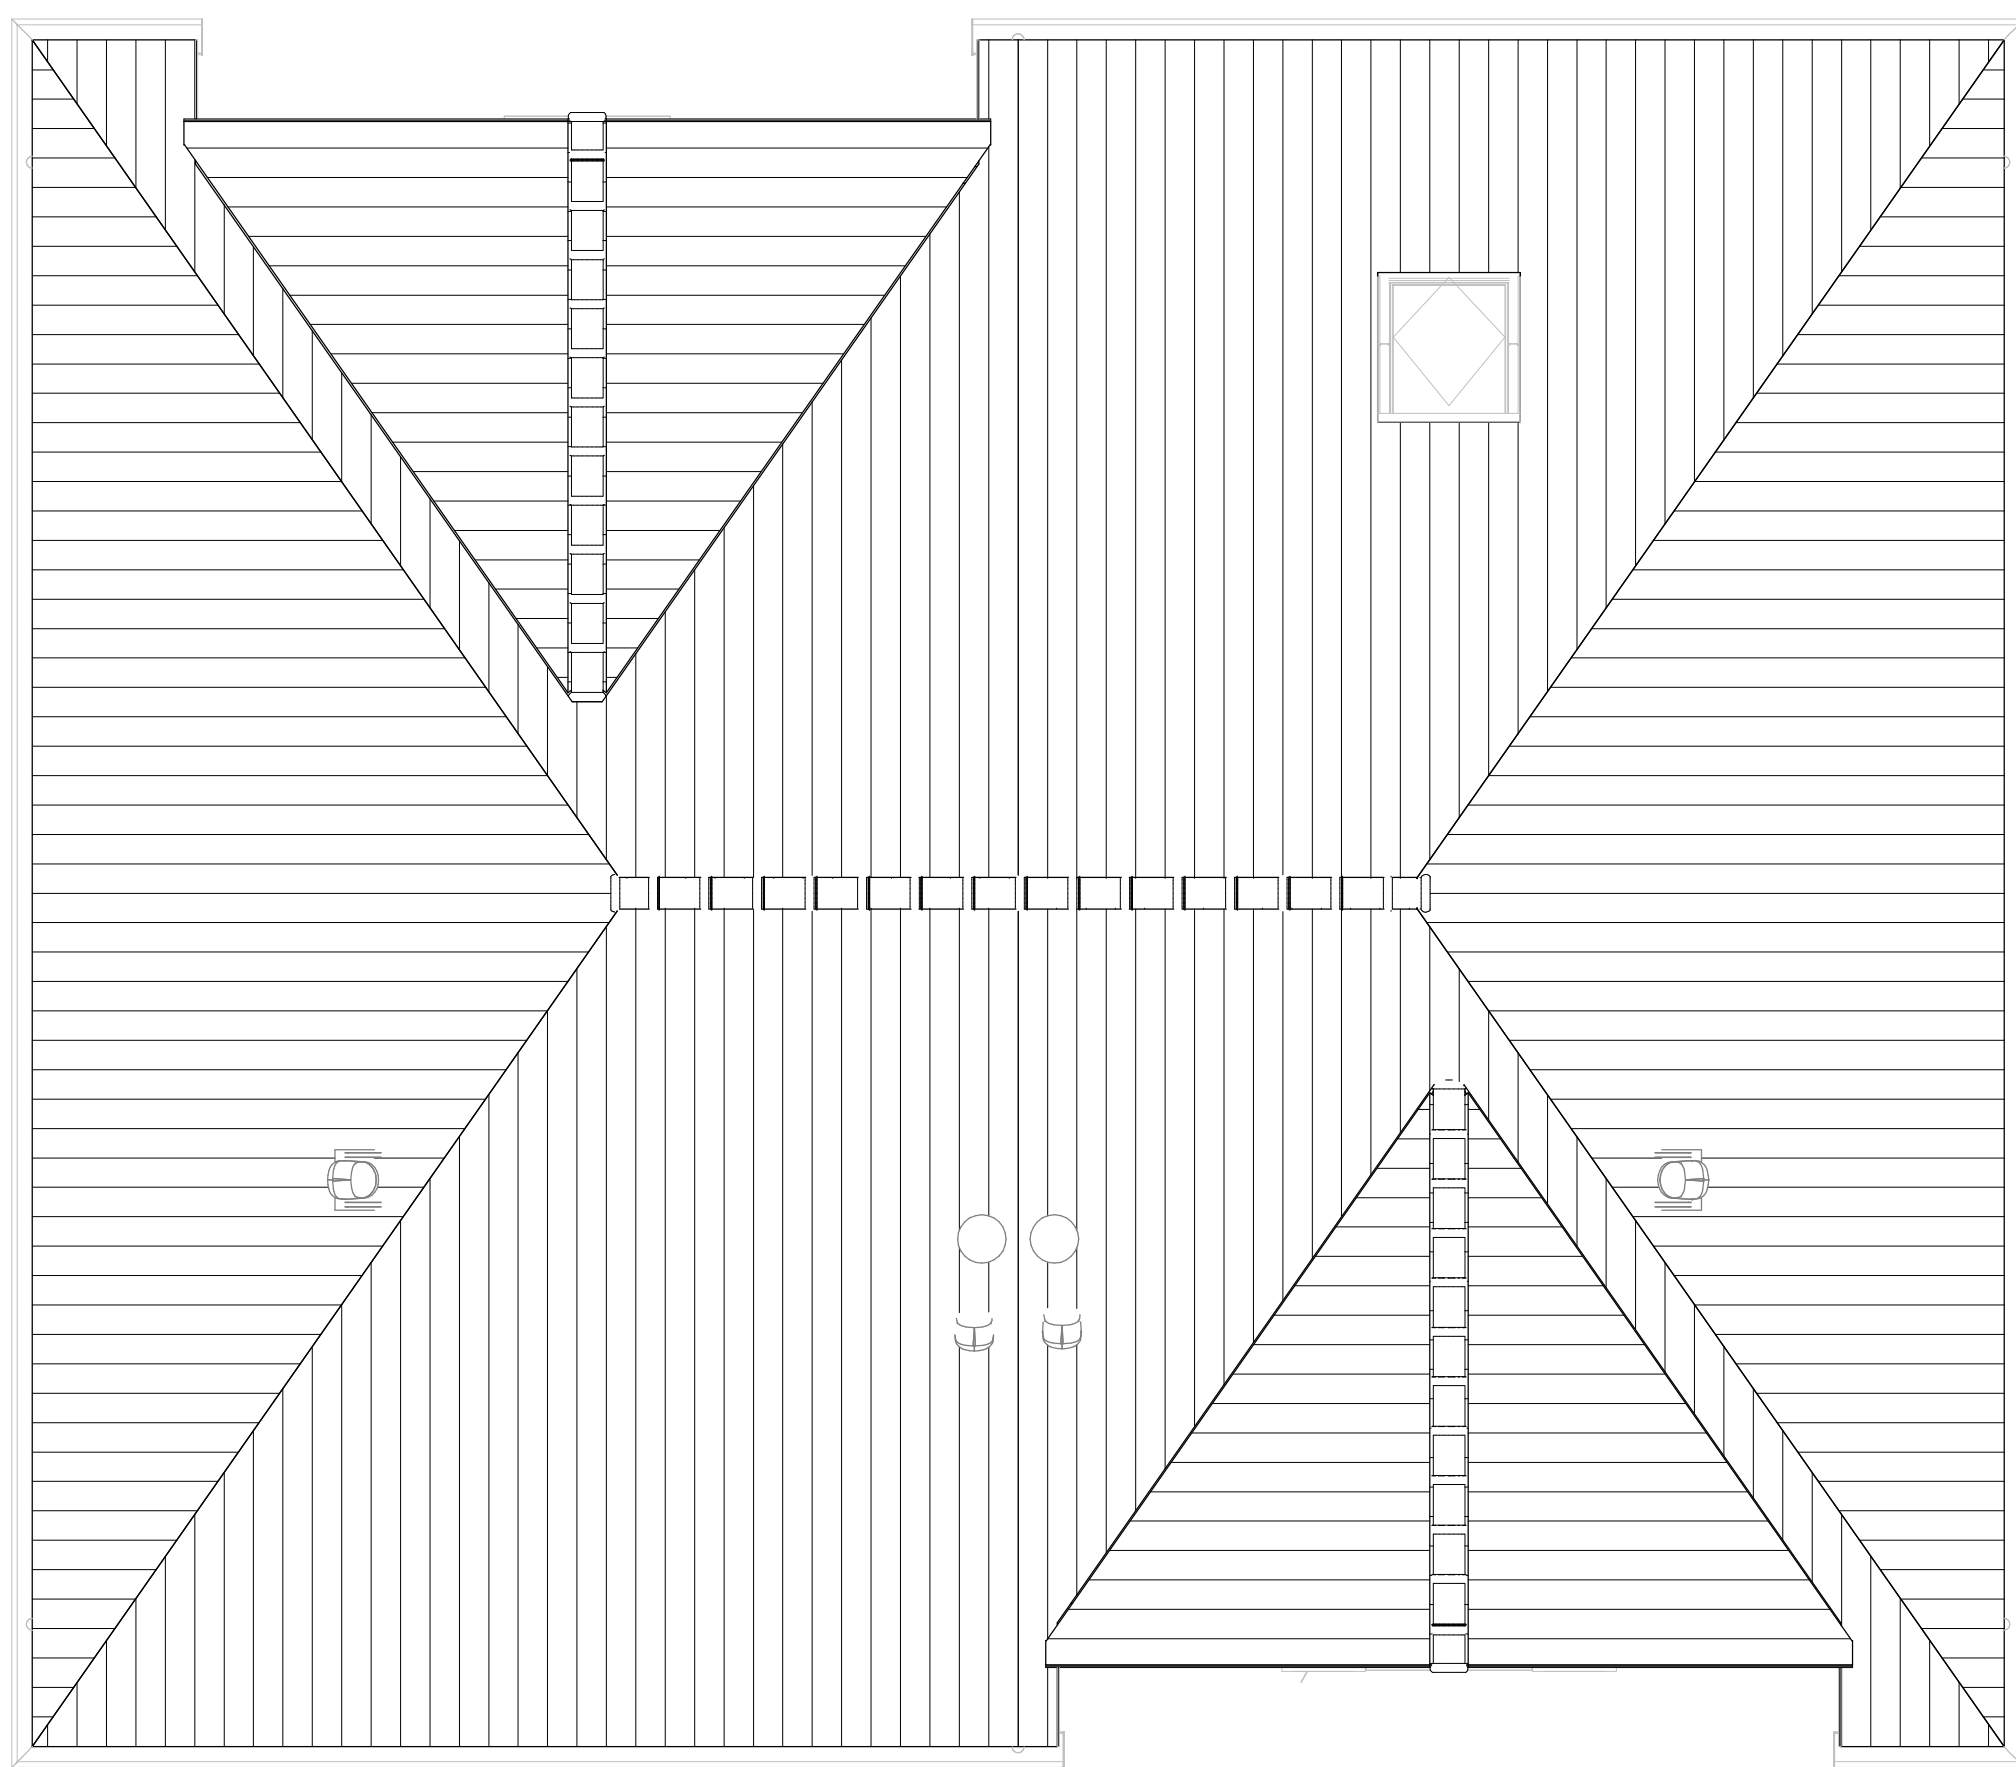

dwg 14  
dakaanzicht

| Renvooi |                                                    |            |                                         |
|---------|----------------------------------------------------|------------|-----------------------------------------|
|         | builingsvul:<br>beton: isolatie: spouw: metselwerk | TH         | thermostaat                             |
|         | bouwmuur                                           | MV         | mechanische ventilatie                  |
|         | lichte scheidingwand                               | WM         | plaatsingsruimte wasmachine             |
|         | hewelwaterafvoer                                   | VV         | verdelersruimte vloerverwarming         |
|         | hoogteplaten 1500+V/2300+V/2600+V                  | EB         | elektrische radiator                    |
|         | stalen vloer/verlaagd plafond                      | WP         | warmtepomp                              |
|         |                                                    | CAT5 kabel | uitvoering datakabel                    |
|         |                                                    | alu        | aluminium kozijn in kleur               |
|         |                                                    | bw         | hoogte borstwering t.o.v. vloerpeil     |
|         | enkeelpolige schakelaar lichtpunt                  |            | enkeelvoudige wandcontactdoos           |
|         | serie schakelaar lichtpunt                         |            | tweevoudige wandcontactdoos, kindveilig |
|         | wissel schakelaar lichtpunt                        |            | loze leiding bedraad                    |
|         | plafondlichtpunt                                   |            | loze leiding niet bedraad               |
|         | wandlichtpunt                                      |            | deurbeldrukker                          |
|         | wandlichtpunt met randearde                        |            | schel                                   |
|         | wandlichtpunt buiten (aanzicht)                    |            | rookmelder op muurbeugel                |
|         | rookmelder                                         |            |                                         |
|         | mechanische ventilatie warmtewisselaar             |            | zonnepaneel                             |
|         | douchegoot                                         |            | mengkraan                               |
|         | elektrische radiator                               |            | douchepijp-wtw                          |
|         | warmtepomp                                         |            | dakdoorvoer                             |
|         | vloerverwarmingsverdelers                          |            | mv-ventiel plafond                      |
|         | vloerverwarming                                    |            | mv-ventiel wand                         |

Aandachtspunten:  
- alle opgegeven maten zijn circa maten.  
- maten zijn genomen op 1500+V vloerpeil, op 2e verdieping tot aan knieschot.  
- opstelling keuken: zie showroom brochure.  
- type sanitair: zie showroom brochure.

**RHIJNHOEVE**  
OEGSTGEEST

**Van Manen**  
DURAVERMEER  
Waarmaken van ambities

project  
Nieuwbouw woningen Rhijnhoeve - veld 2  
Oegstgeest

omschrijving  
Plattegronden bwnr 11 en 12

|                                          |                        |           |                            |
|------------------------------------------|------------------------|-----------|----------------------------|
| opdrachtgever<br>BPD gebiedsontwikkeling | schal<br>1:50          | gewijzigd | projectnummer<br>5968_10   |
| formaat<br>A0                            | status<br>KAO-tekening |           | tekeningsnummer<br>02N2101 |
| getekend<br>rvk                          | datum<br>19-05-2022    |           |                            |