


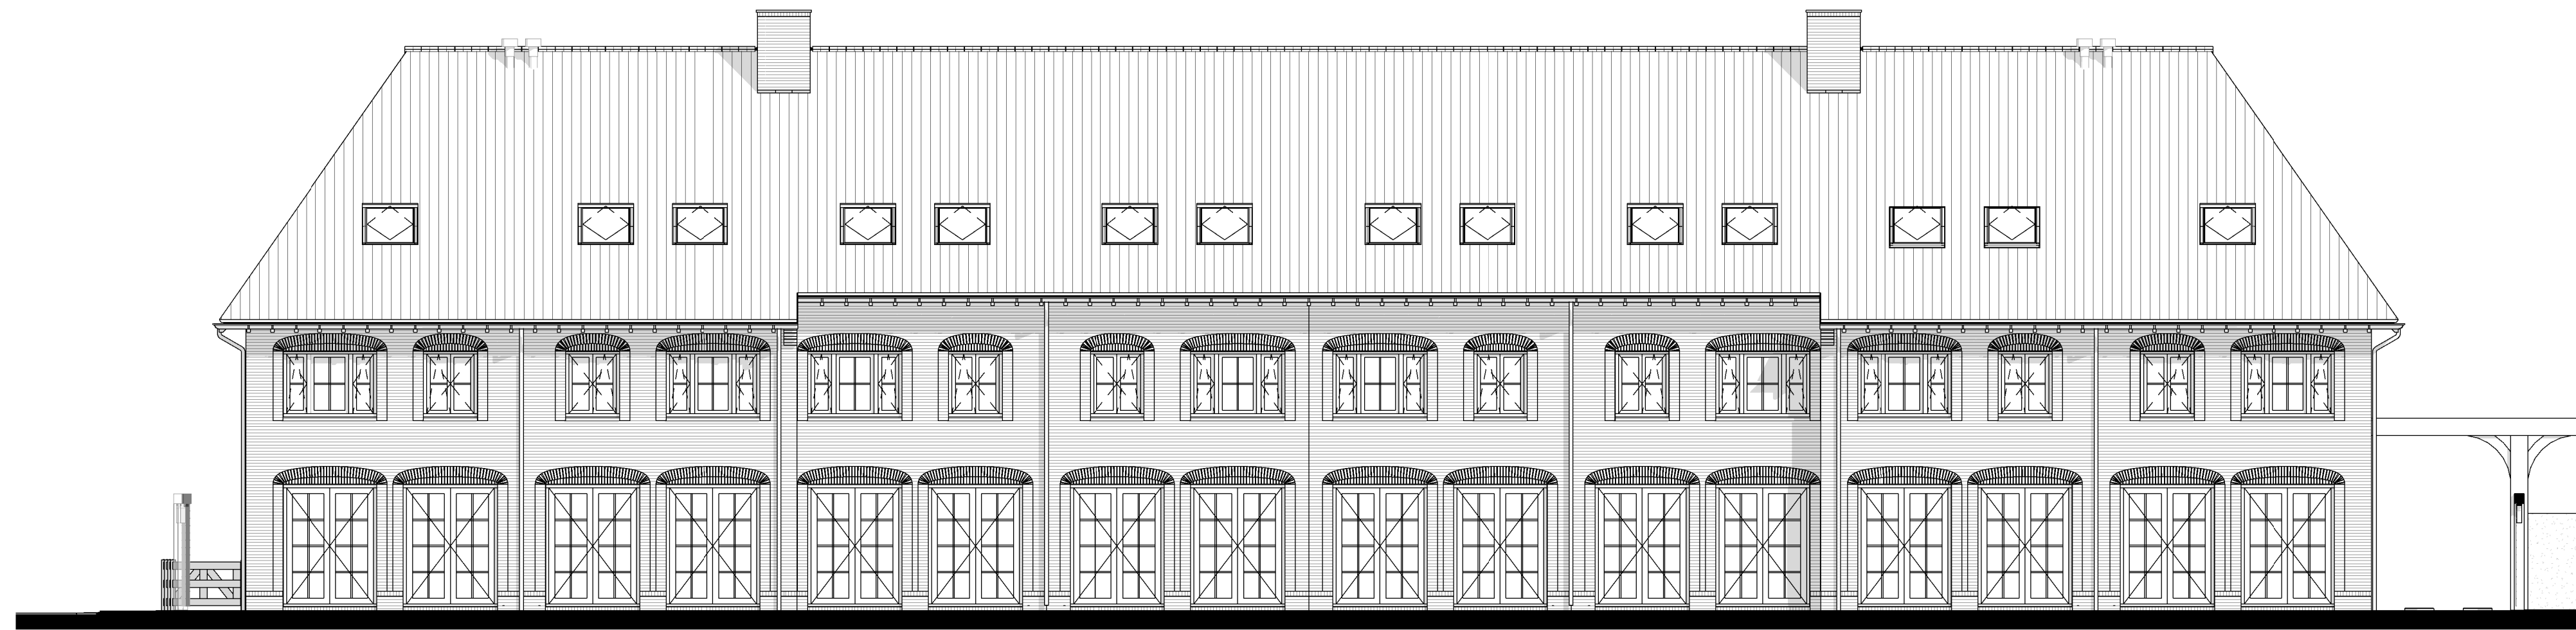


voorgevel
 [bwnr 13] [bwnr 14] [bwnr 15] [bwnr 16] [bwnr 17] [bwnr 18] [bwnr 19] [bwnr 20]




linker zijgevel




achtergevel
 [bwnr 20] [bwnr 19] [bwnr 18] [bwnr 17] [bwnr 16] [bwnr 15] [bwnr 14] [bwnr 13]

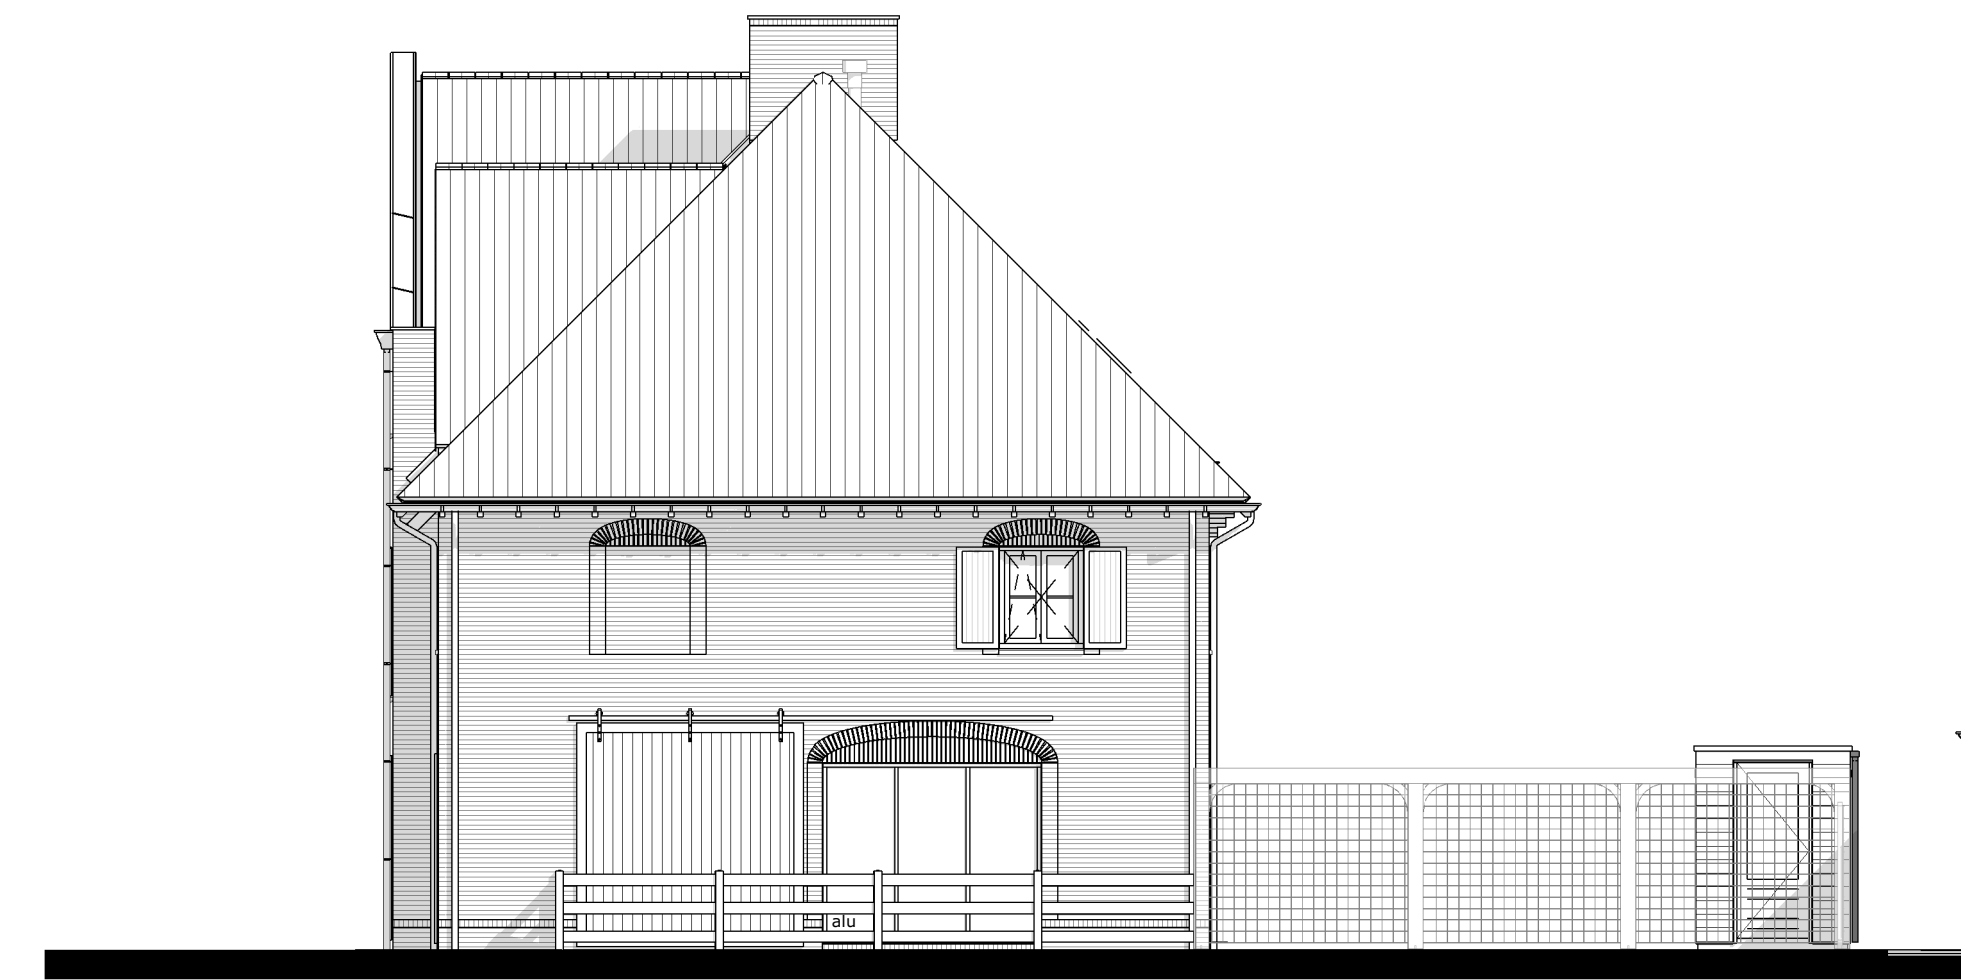

rechter zijgevel

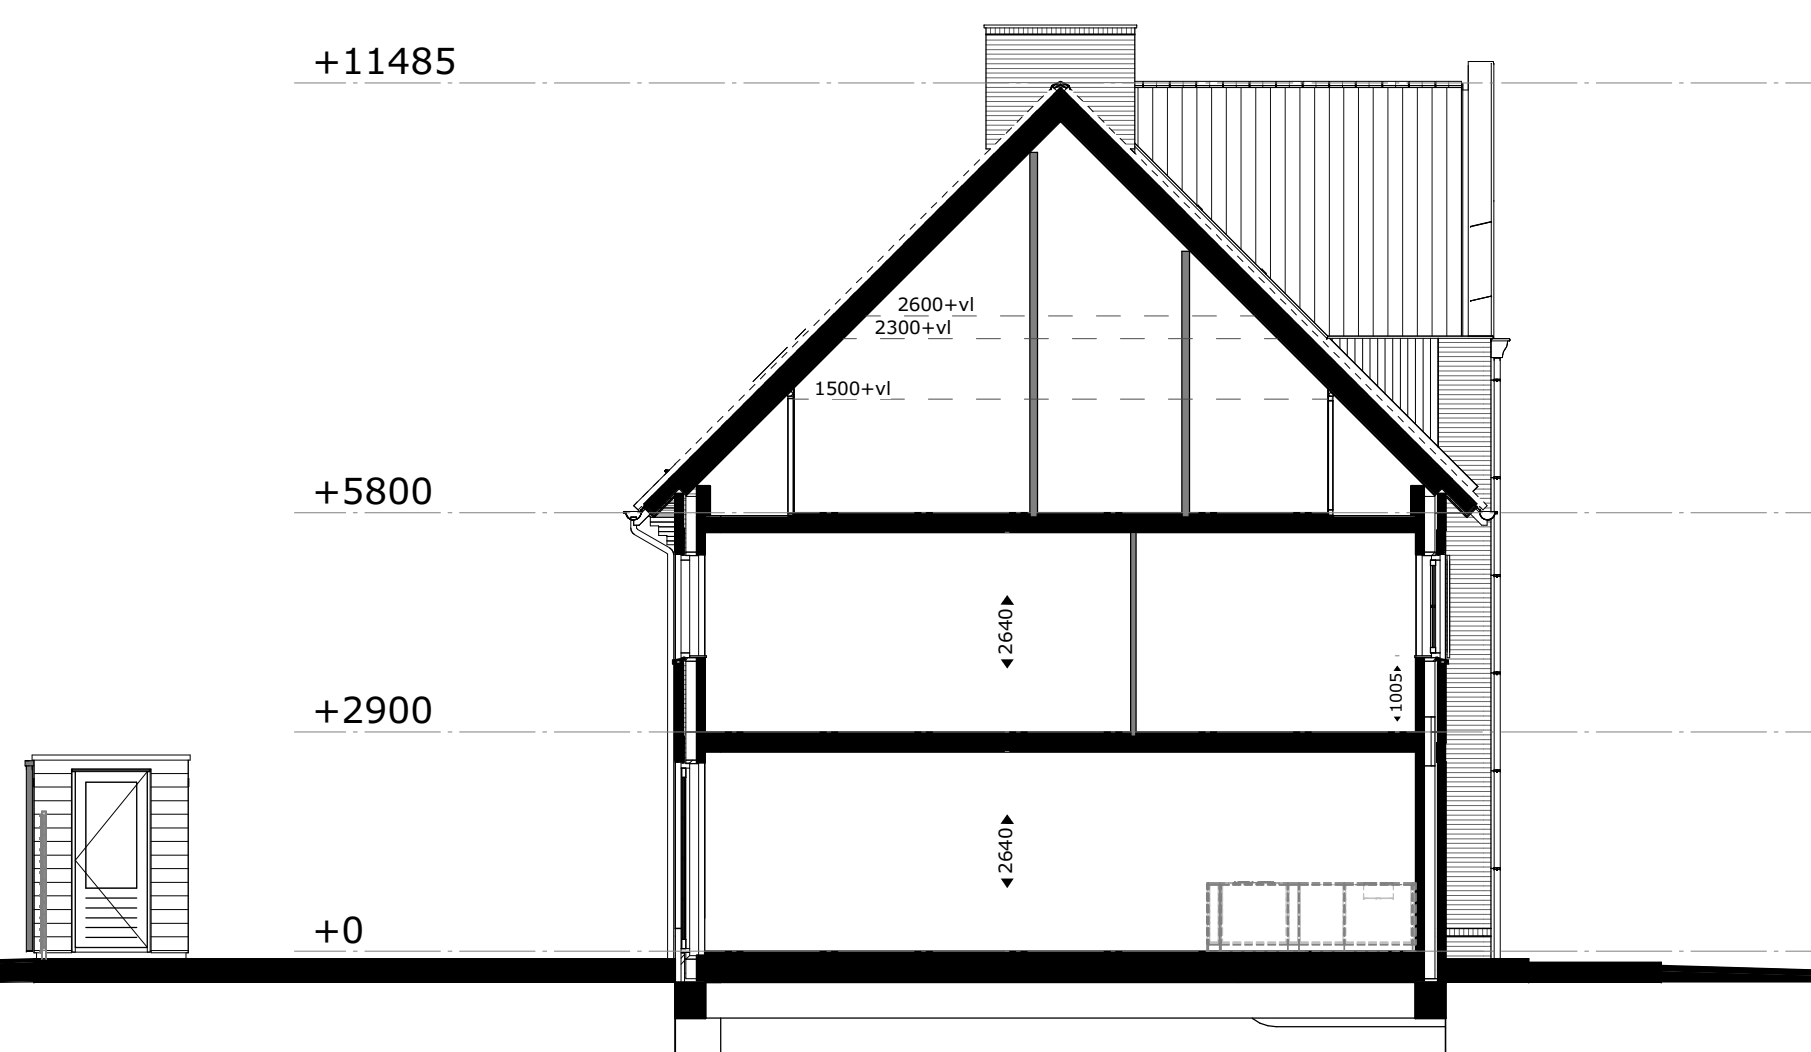

doorsnede A

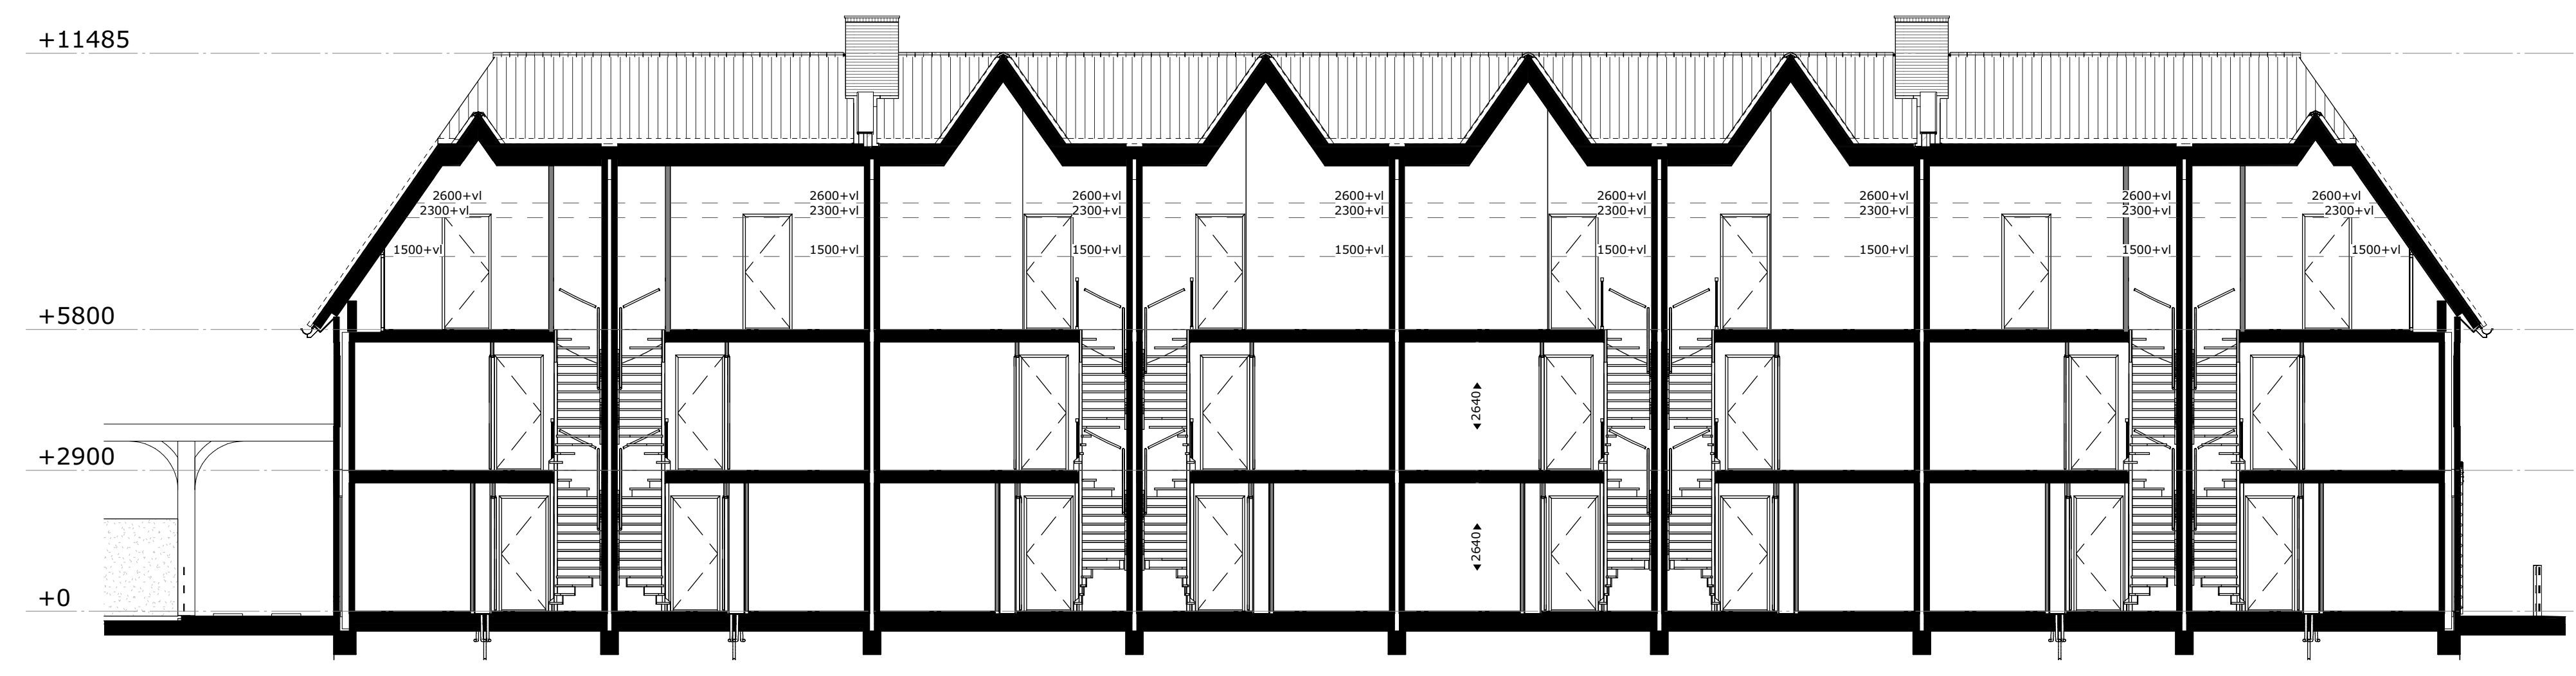

doorsnede B

Renvooi

	buitengevel: beton- isolatie- spouw- metselwerk	TH	thermostaat
	bouwmuur	MV	mechanische ventilatie
	lichte scheidingwand	WW	plaatsingsruimte wasmachine
	hooftlijnen 1500+vl/2600+vl	VV	verdelers vloerverwarming
	stalen ligger/verlaagd plafond	ER	elektrische radiator
		WP	warmtepomp
		CAT6	utvoering datakabel
		alu	aluminium kozijn in kleur
		bw	hoogte borstwering t.o.v. vloerpeil

	enkelvoudig schakelaar lichtpunt		enkelvoudige wandcontactdoos
	serie schakelaar lichtpunt		tweevoudige wandcontactdoos, kindveilig
	wissel schakelaar lichtpunt		loze leiding bedraad
	plafondlichtpunt		loze leiding niet bedraad
	wandlichtpunt		deurbelrucker
	wandlichtpunt met randsaarde		schel
	wandlichtpunt buiten (aanzicht)		rookmelder op muurbeugel
	rookmelder		

	mechanische ventilatie warmtewisselaar		vloerverwarming
	douchegoot		mengkraan
	elektrische radiator		douchepijp-wtv
	warmtepomp		dakdoorvoer
	vloerverwarmingsverdeler		mv-ventiel plafond
			mv-ventiel wand

Aandachtspunten:
 -alle opgegeven maten zijn circa maten.
 -maten zijn genomen op 1500+ vloerpeil, op 2e verdieping tot aan knieschot.
 -opstelling keukens: zie showroom brochure.
 -type sanitair: zie showroom brochure.

RHIJNHOEVE
 OEGSTGEEST

Van Manen **DURAVERMEER**
 Waarmaken van ambities

project
 Nieuwbouw woningen Rhijnhoeve - Veld 1
 Oegstgeest

omschrijving
 Gevels en doorsneden blok 04

opdrachtgever BPD gebiedsontwikkeling	schaal 1:100	gewijzigd	projectnummer 5921_10
formaat 60x105	status KAO-tekening		tekeningnummer 04N2110
getekend Fvk	datum 01-07-2021		