



Vergrootte pui  
getekend : bwnr 11 en 15  
gespiegeld : bwnr 12 en 16



Uitbouw 1200mm en vergrootte pui.  
getekend : bwnr 11, 15, 17  
gespiegeld : bwnr 12, 16



Dubbele deur in houten kozijn in tuinkamer  
getekend : bwnr 11,13,15,17  
gespiegeld : bwnr 12,16,18




Dakraam voorgevel  
(vergunningplichtig)  
getekend : bwnr 11  
gespiegeld : bwnr 16




Dakkapel achtergevel  
getekend : bwnr 12  
gespiegeld : bwnr 15




Dakkapel achtergevel  
getekend : bwnr 13,17  
gespiegeld : -

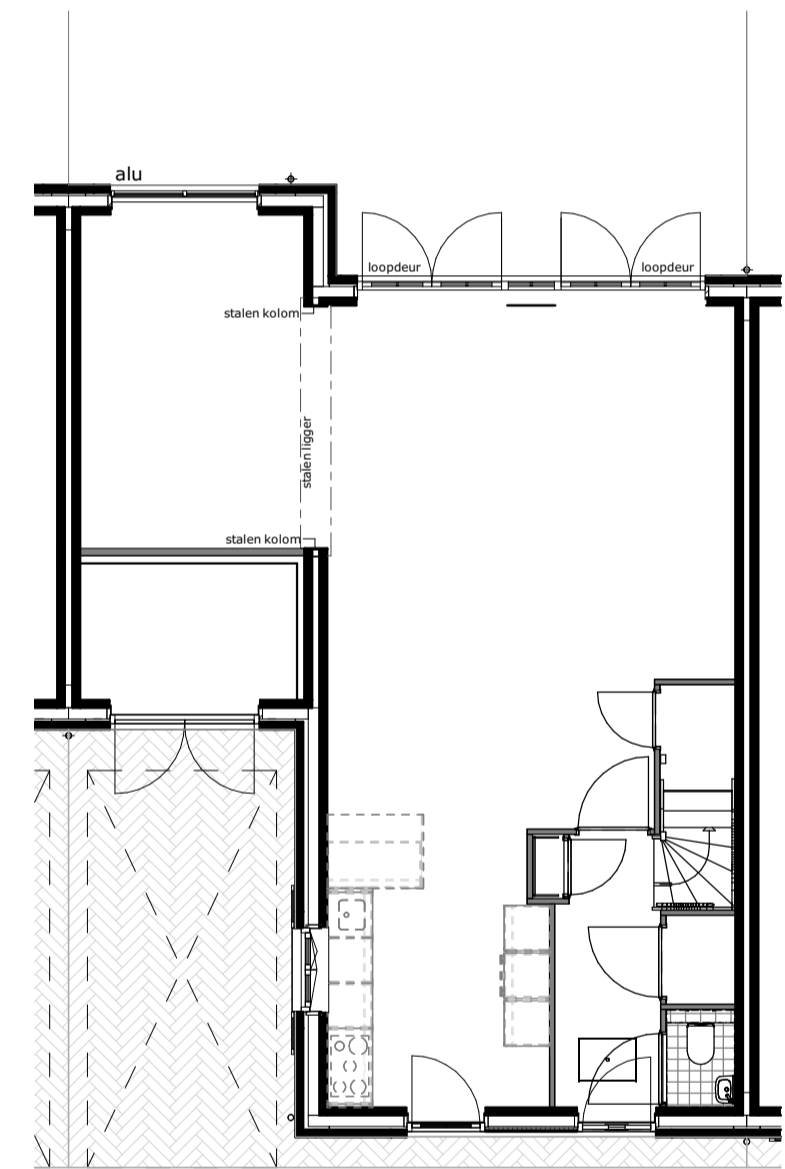


Vergrootte pui  
getekend : bwnr 11 en 15  
gespiegeld : bwnr 12 en 16

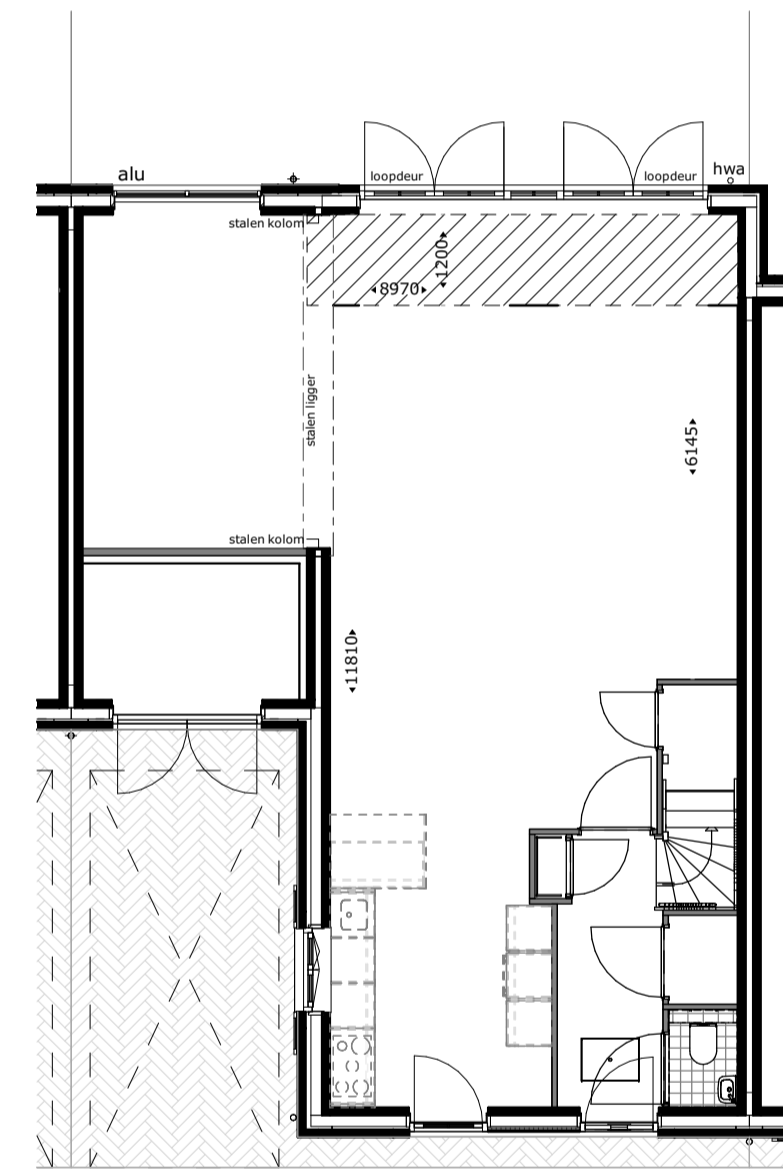


Uitbouw 1200mm en vergrootte pui.  
getekend : bwnr 11, 15, 17  
gespiegeld : bwnr 12, 16

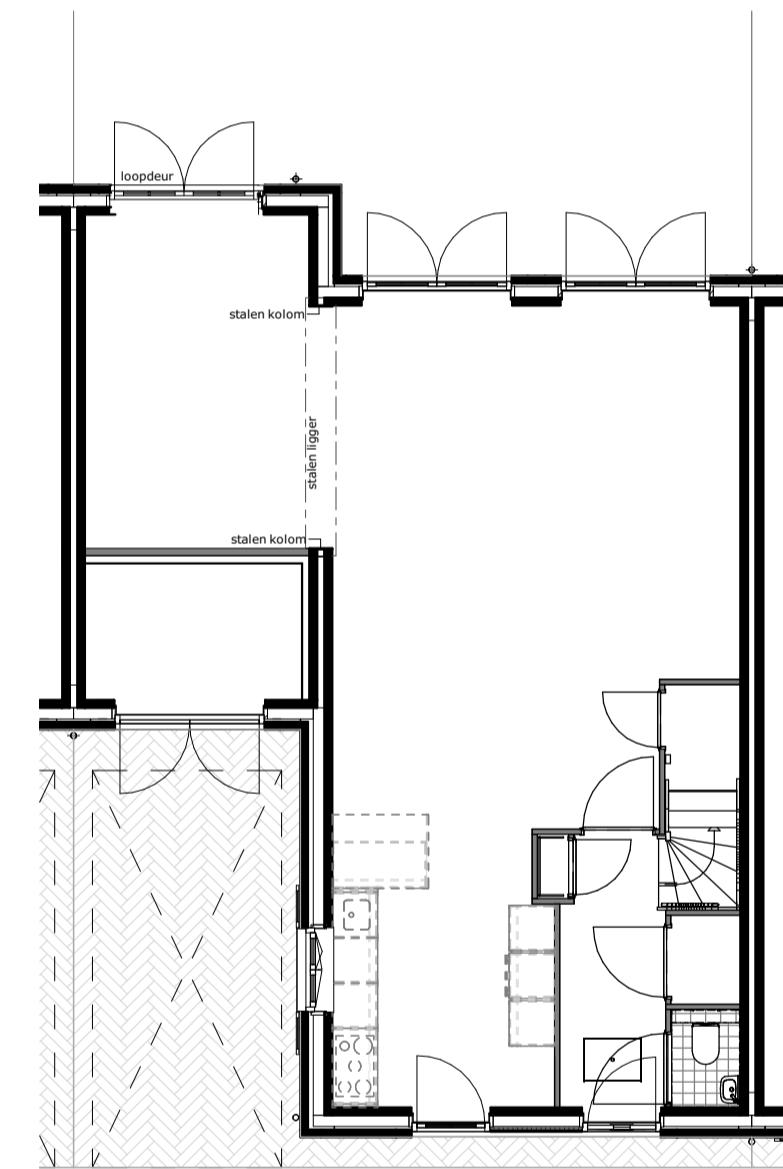


Dubbele deur in houten kozijn in tuinkamer  
getekend : bwnr 11,13,15,17  
gespiegeld : bwnr 12,16,18

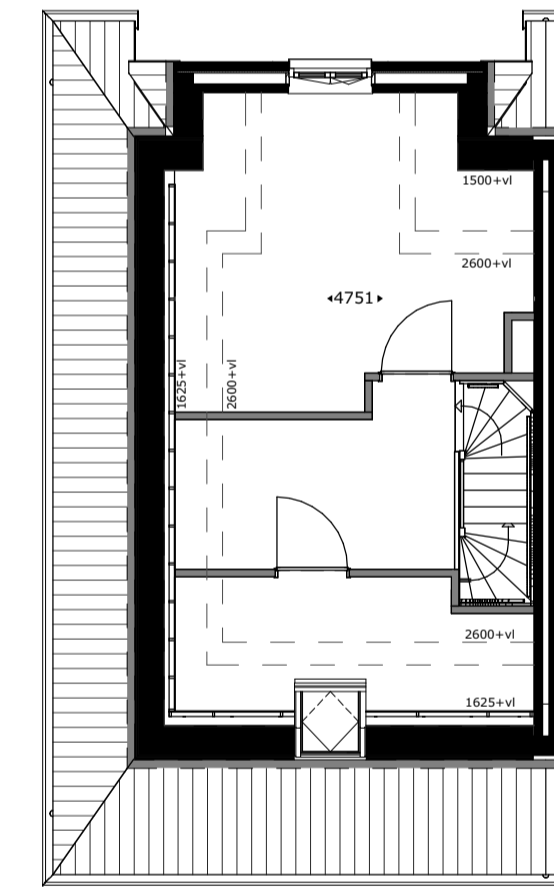

Dakraam voorgevel  
(vergunningplichtig)  
getekend : bwnr 11  
gespiegeld : bwnr 16

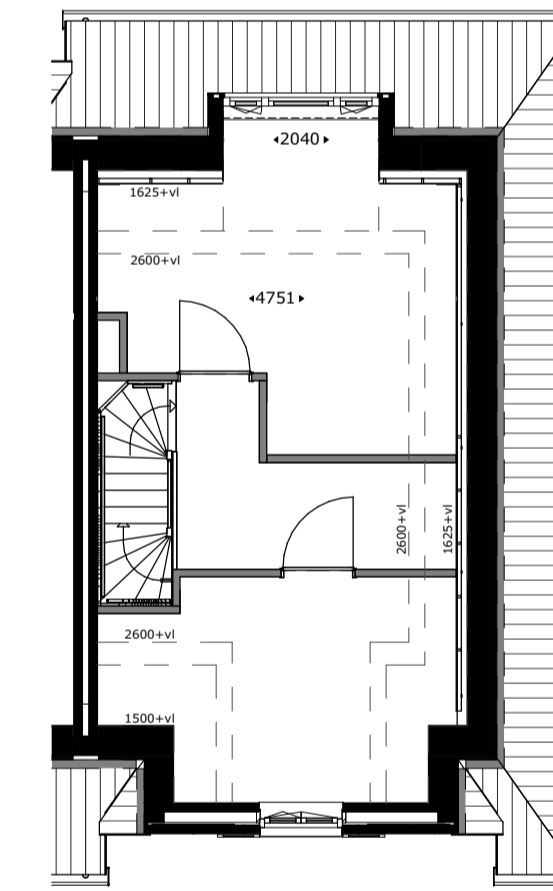

Dakkapel achtergevel  
getekend : bwnr 12  
gespiegeld : bwnr 15

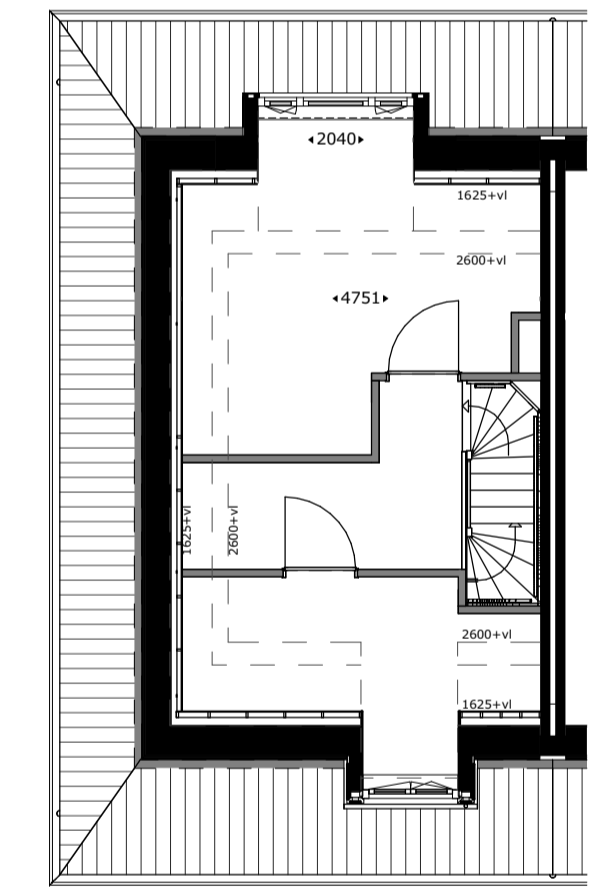

Dakkapel achtergevel  
getekend : bwnr 13,17  
gespiegeld : -

# RHIJNHOEVE

OEGSTGEEST

**M** Van Manen

**DURAVERMEER**  
Waarmaken van ambities

project  
Nieuwbouw woningen Rijnhoeve - veld 2  
Oegstgeest

omschrijving  
Overzicht opties bwnr 11 tm 18

opdrachtgever BPD gebiedsontwikkeling	schaal 1:100	gewijzigd	projectnummer 5968_10
formaat A1	status KAO-tekening		tekeningnummer 02N2120
getekend fvk	datum 19-05-2022		