

optie A1-004 = grote uitbouw zijkant



gevel uitbouw links


schaal 1 : 100

achtergevel

schaal 1 : 100

gevel uitbouw rechts

schaal 1 : 100

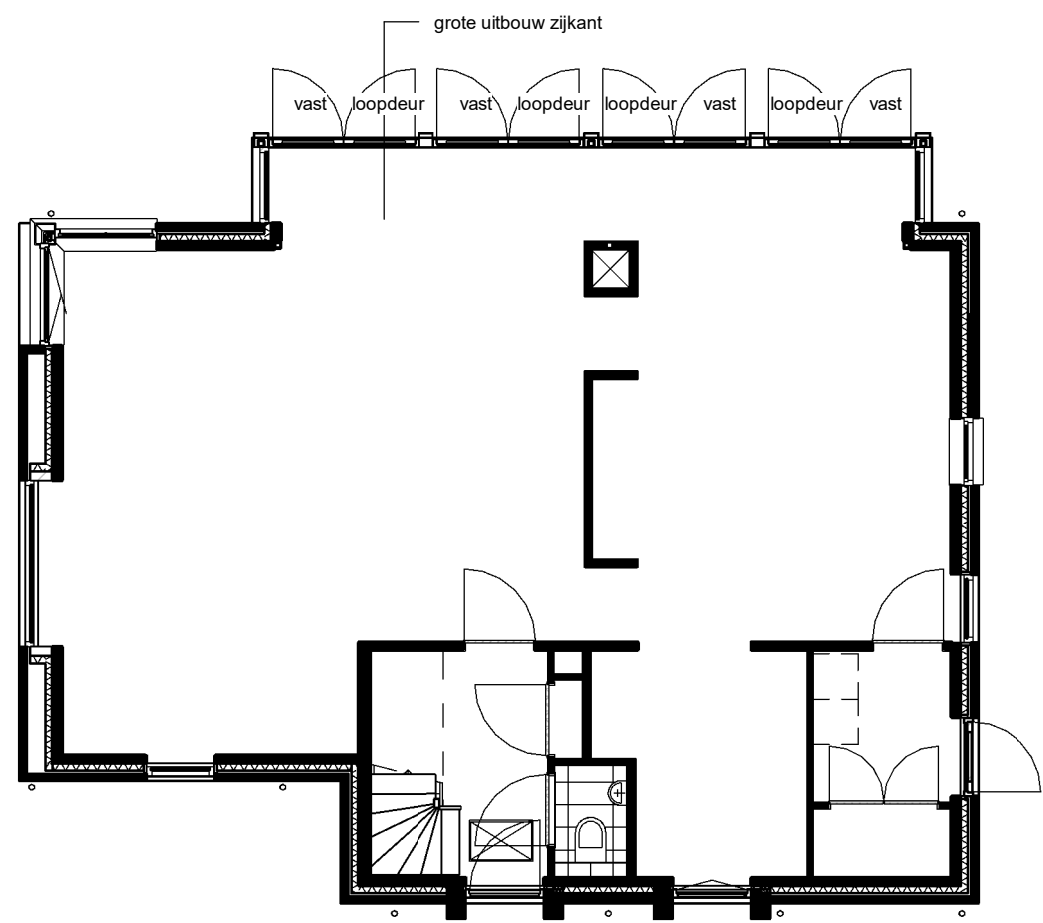

begane grond


schaal 1 : 100

optie A1-001 = samenvoegen keuken met bijkeuken en tv-kamer



rechter zijgevel

schaal 1 : 100

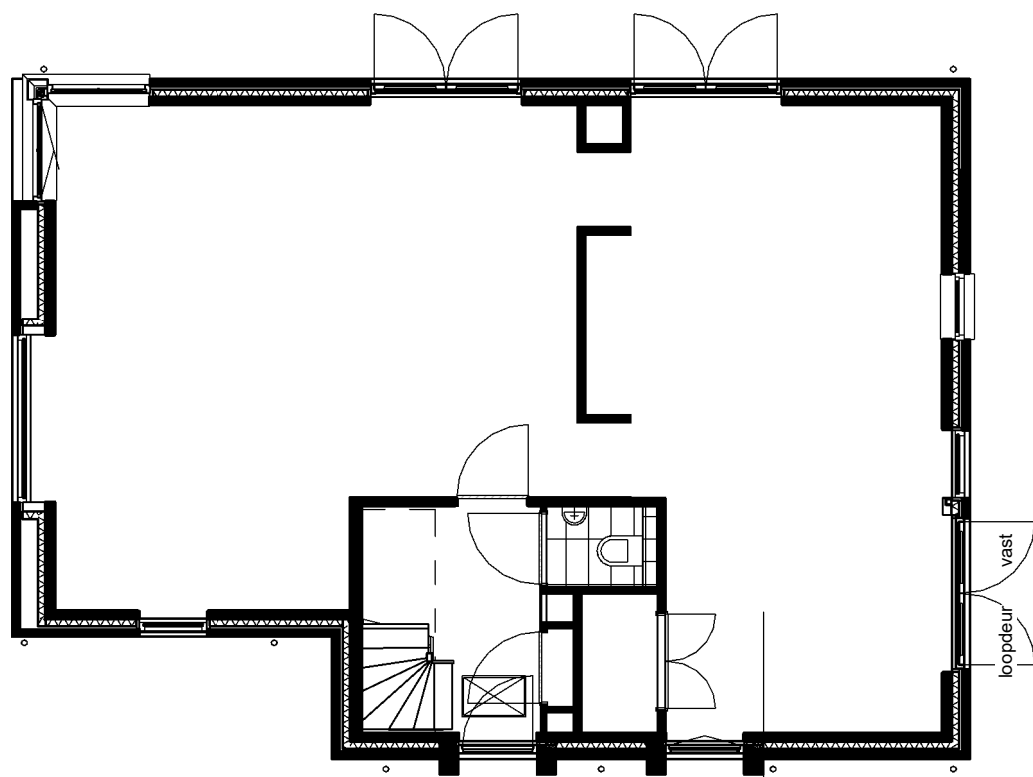


samenvoegen keuken met bijkeuken en tv-kamer

begane grond


schaal 1 : 100

optie A4-331 = dakraam, achterzijde (woonkeukenzijde)
optie A4-332 = dubbel dakraam, achterzijde (woonkeukenzijde)
optie A4-333 = dubbel dakraam, achterzijde (woonkamerzijde)

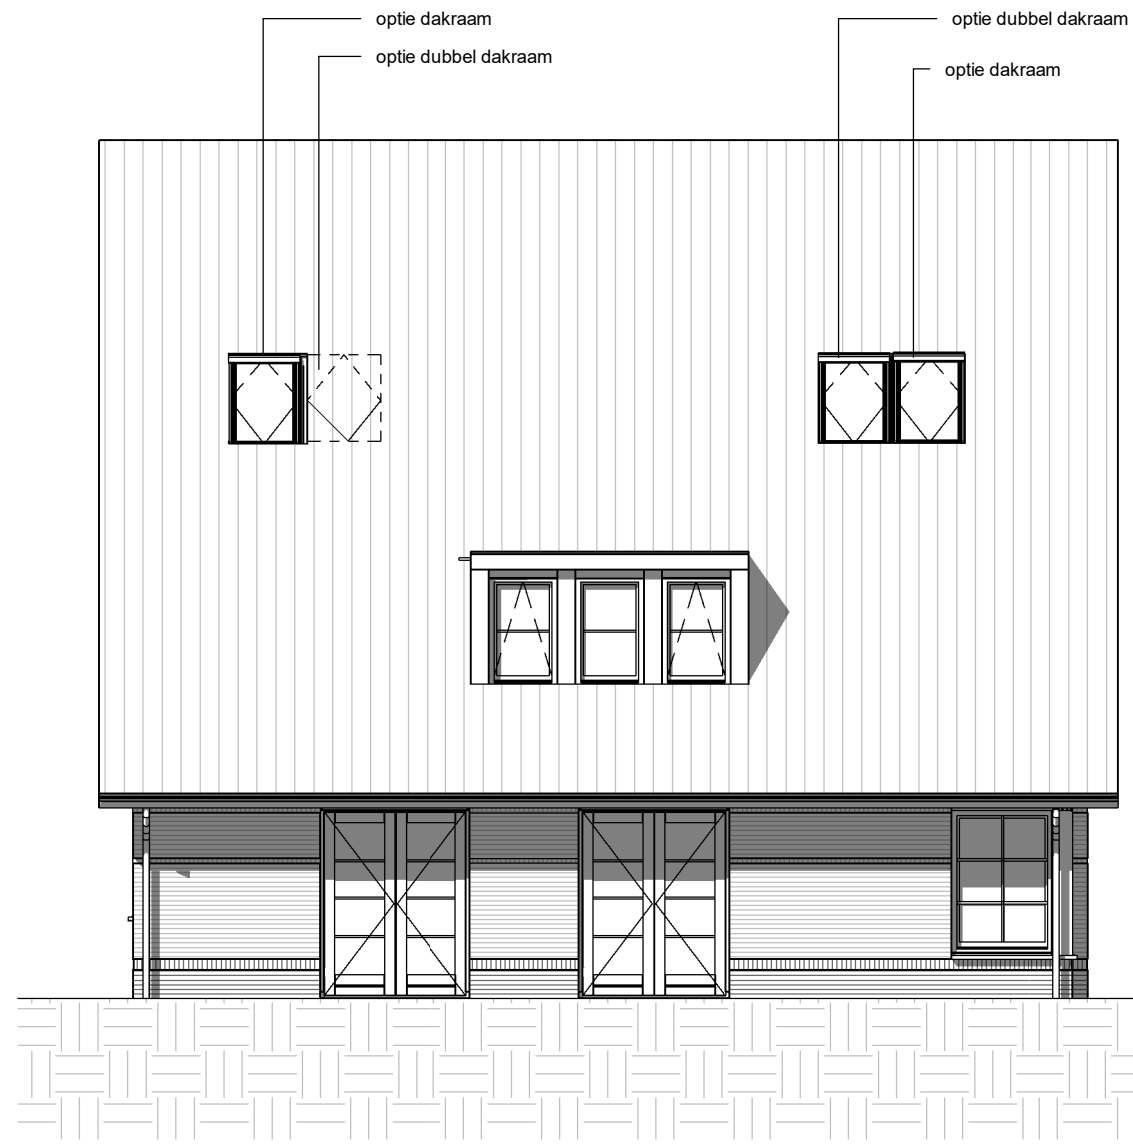

achtergevel

schaal 1 : 100

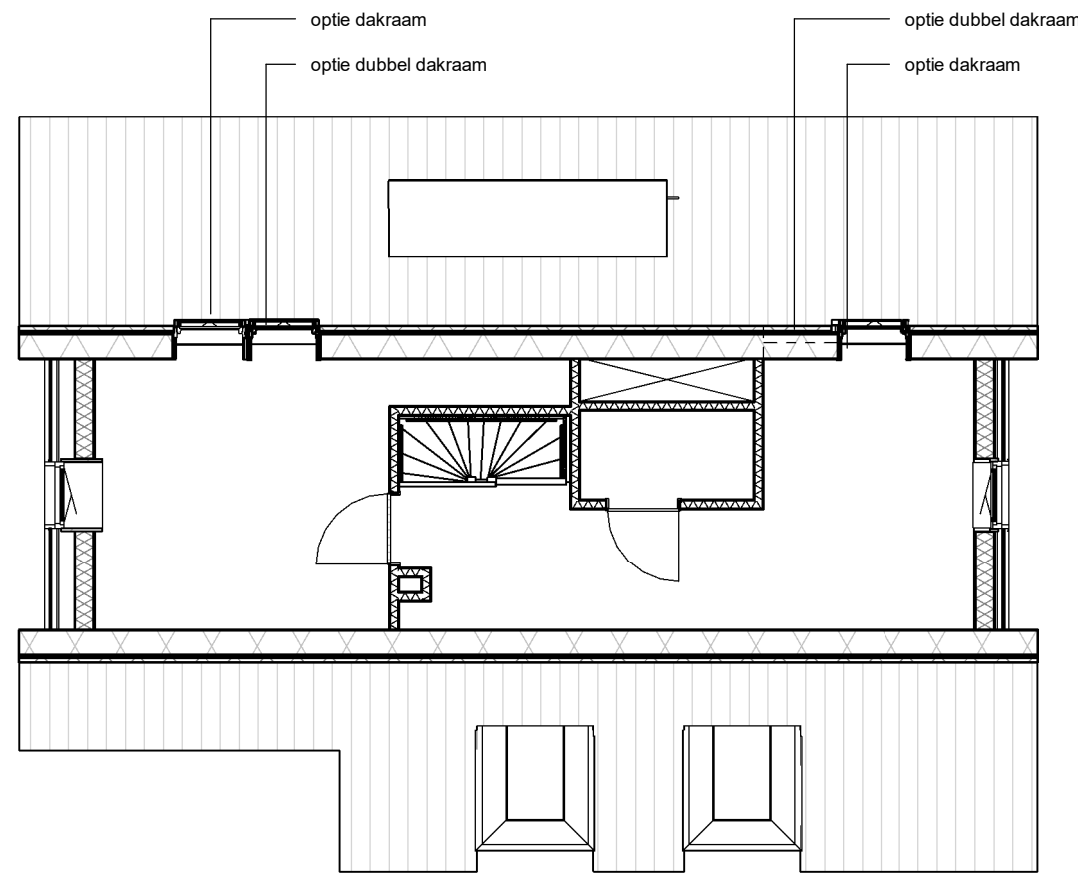

tweede verdieping

schaal 1 : 100

RENVOOI ALGEMEEN

LET OP:

op deze tekening zijn meerdere kopersopties samengevoegd
opties dienen afzonderlijk gekozen te worden zie de tekst in de keuzelijst voor de beschrijving van de opties

dakramen: positie en (on)mogelijkheden hangen af van het aantal zonnepanelen en gekozen volume-opties en gewelwijzigingen

voor positie zonnepanelen, ventilatieroosters gevel en installaties: zie basisteekeningen


RENVOOI AFKORTINGEN

sk stalen kolom
sb stalen balk

RENVOOI WONINGTYPE - BOUWNUMMER

woningtype B
bouwnummers: 03, 05

bouwnummer- en blokoverzicht

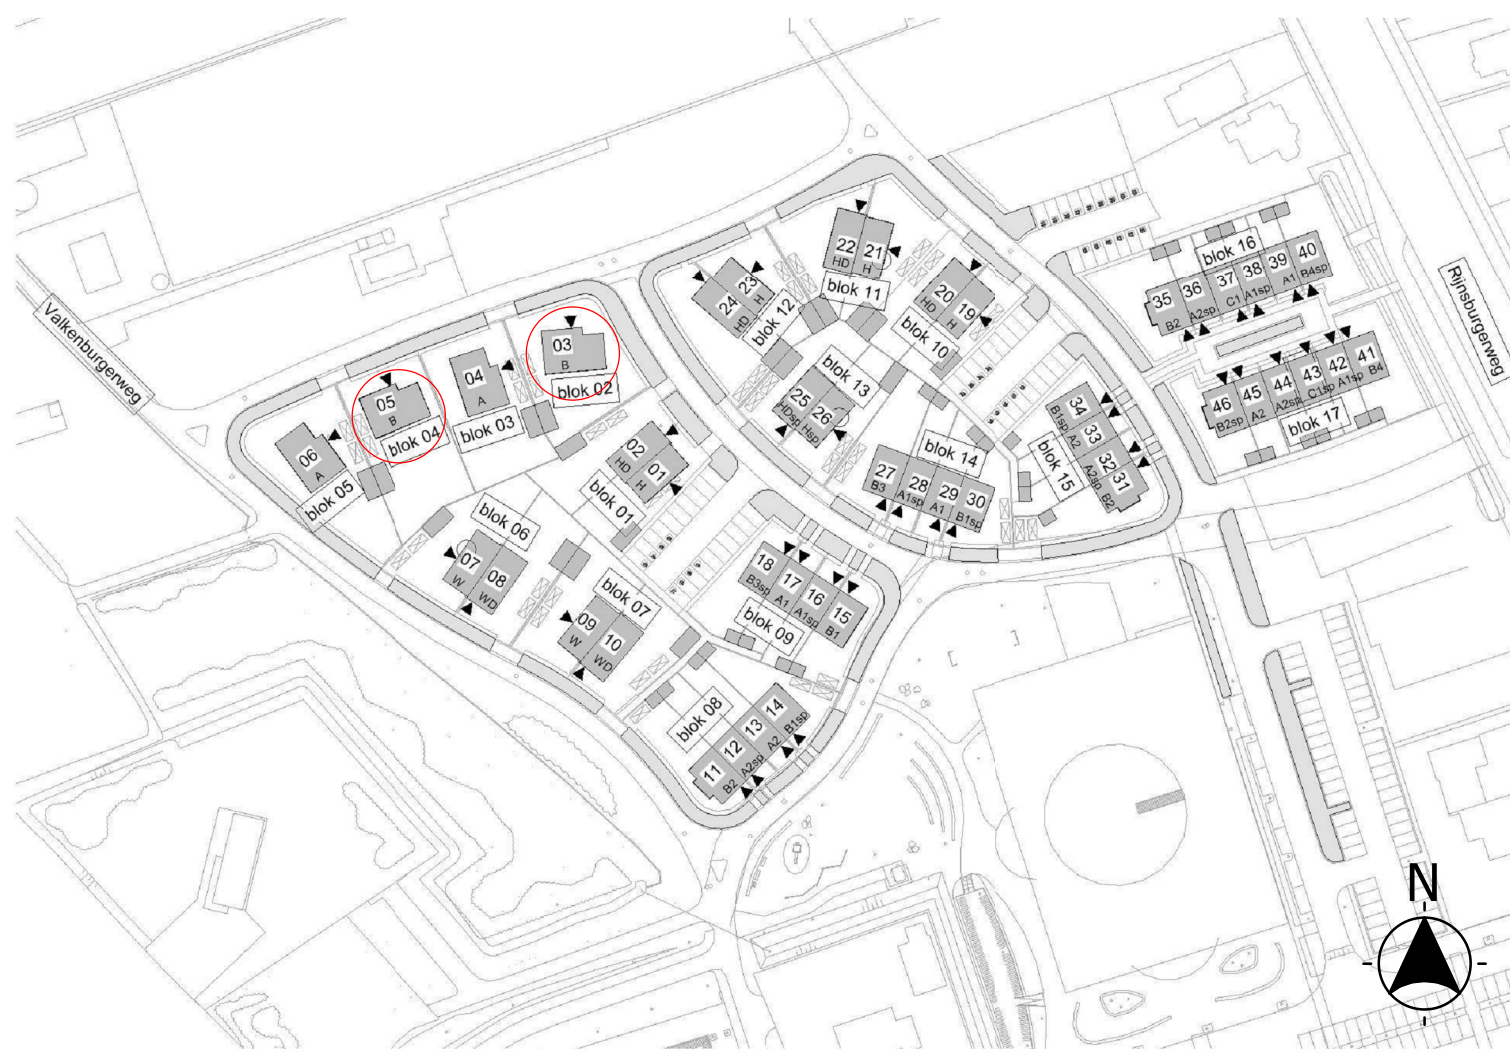

hfb



DURA VERMEER
Waar maken van ambities

postadres
Postbus 29137
3001 GC Rotterdam

bezoekadres
Weena 723
Groothandelsgebouw ingang C3

telefoonnummer
010 266 66 44

website
www.hfb-groep.nl
e-mail
info@hfb-groep.nl

opdrachtgever
BPD

fiabe
KAO

projectmanager
HFB

getekend
20-05-2020

formaat
A1 verlengd

gewijzigd
a
b

c
d

e
f

g
h

project
Vrijstaande woningen , Oegsteest, Rijnweijde

onderdeel
woningtype B (A1v)

projectcode

tekeningcode

19083
O-KAO-B