



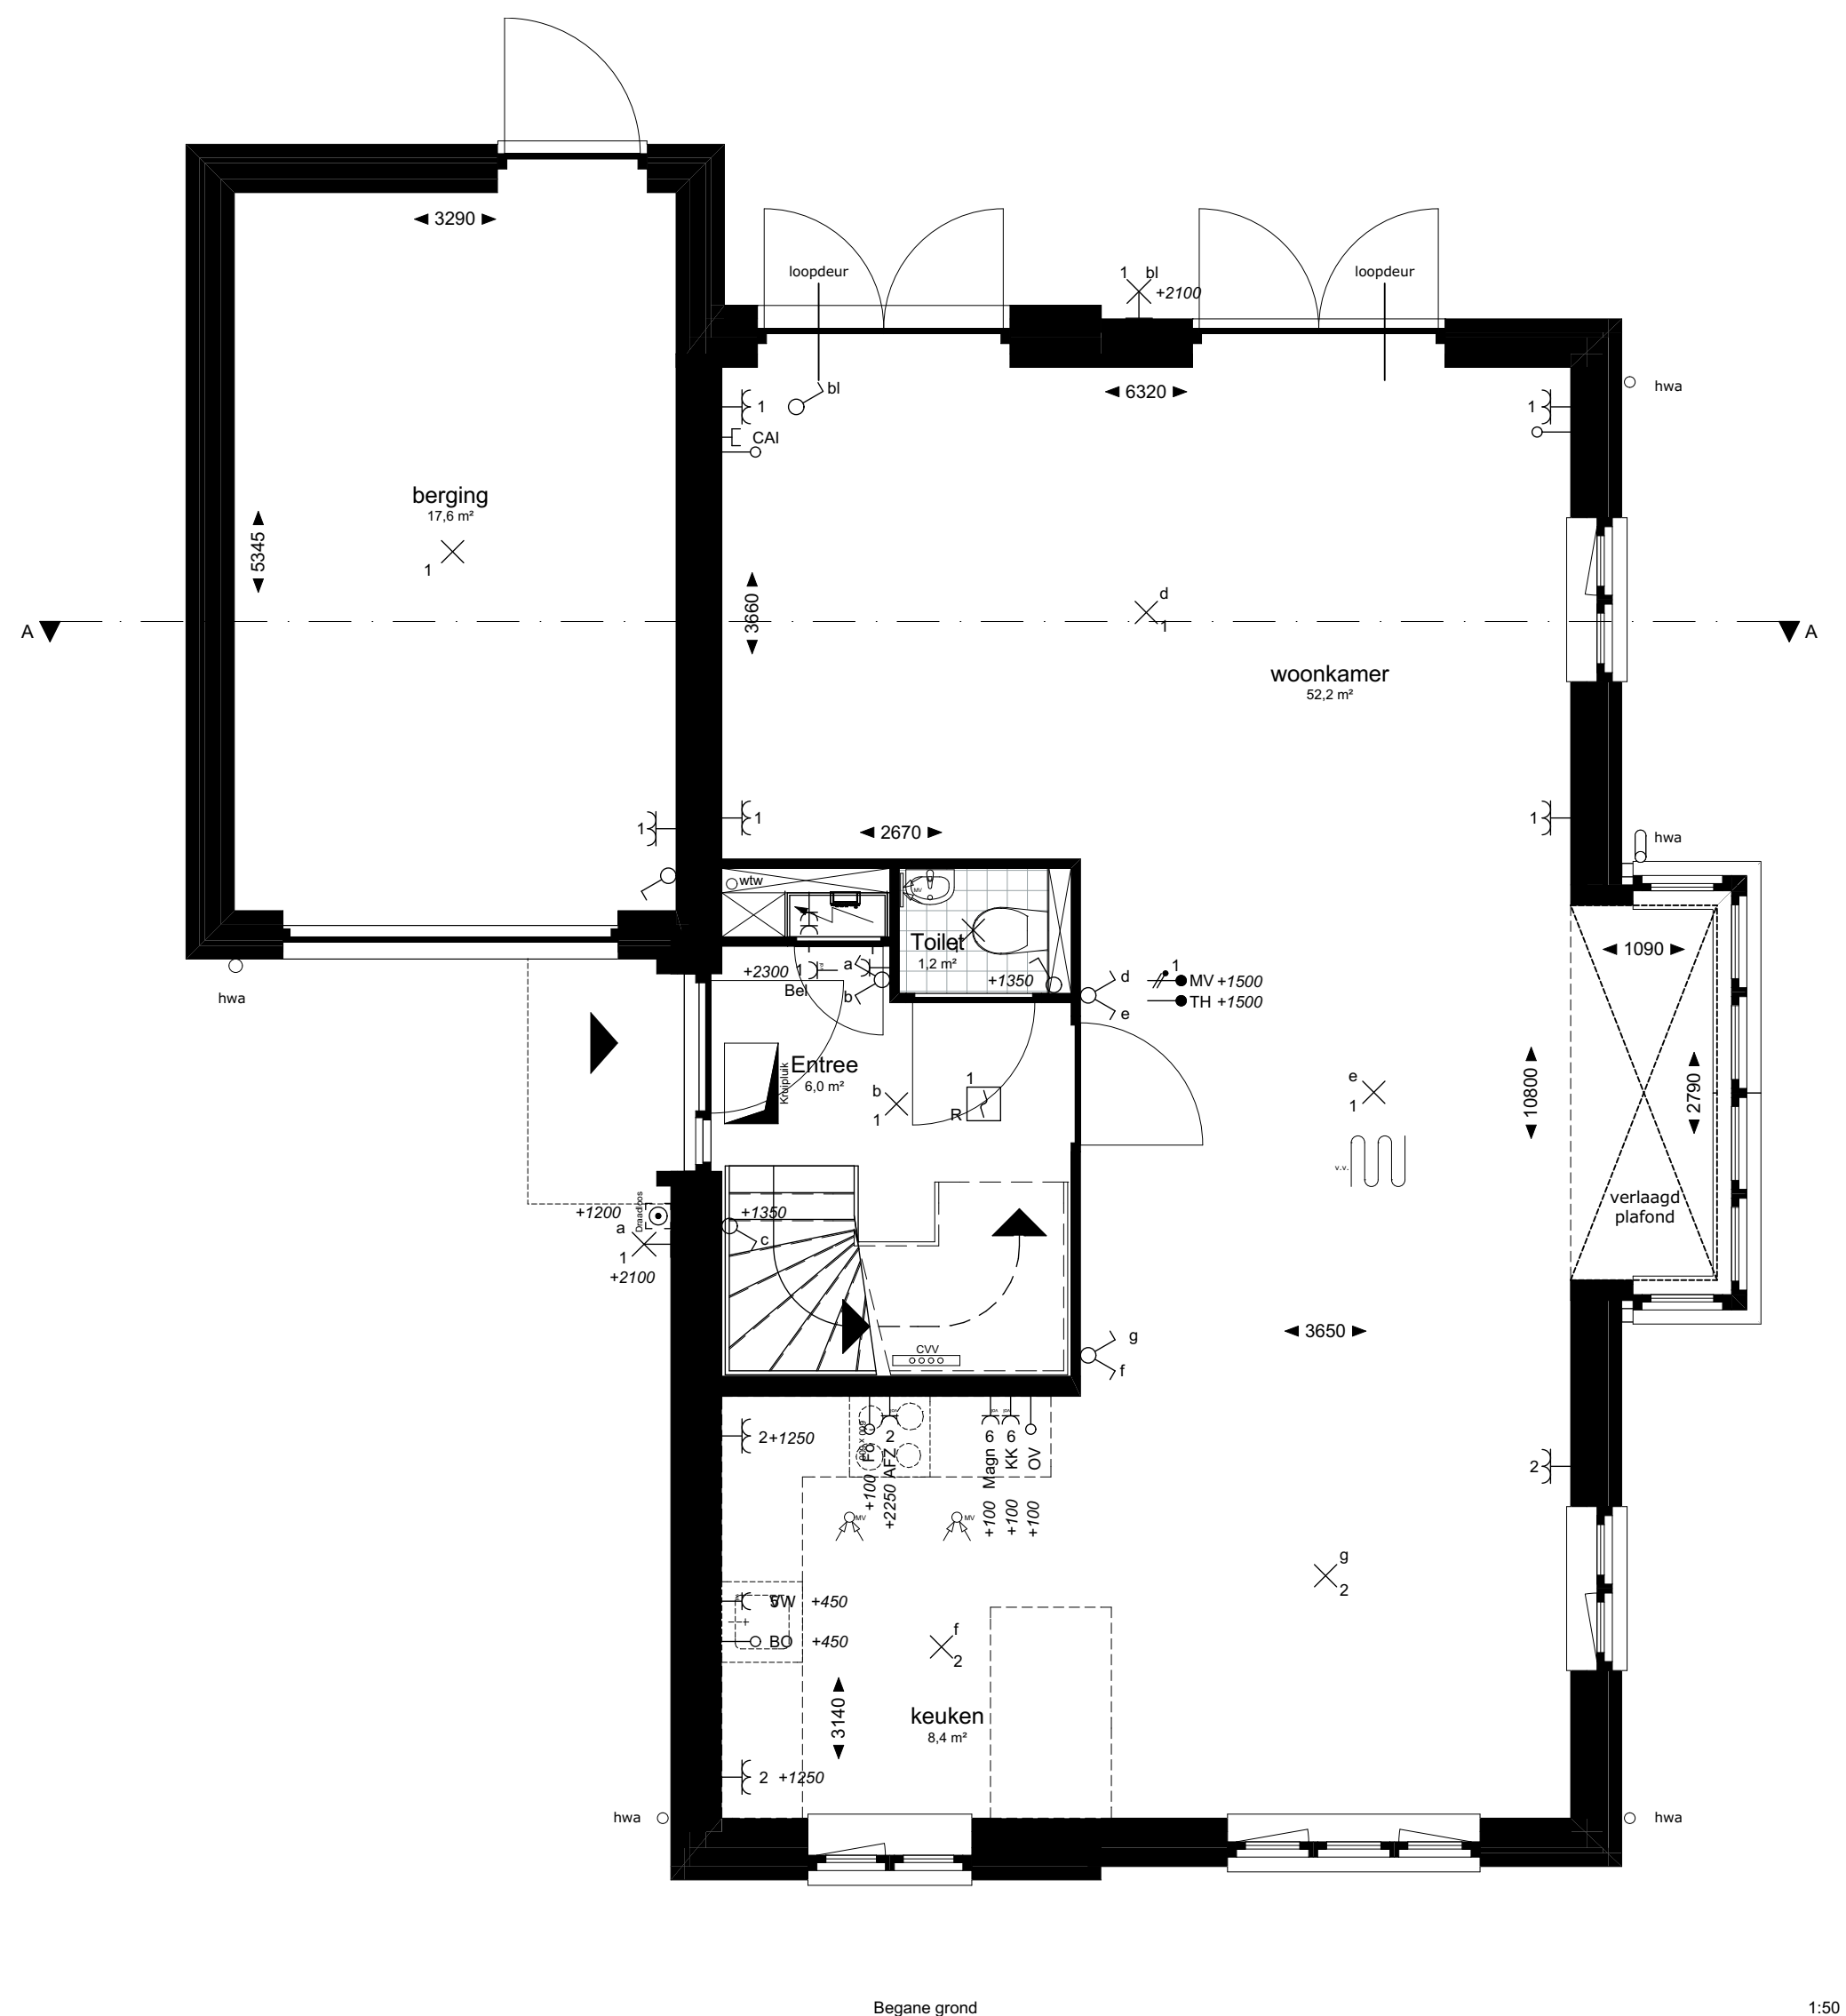


Begane grond

1:50

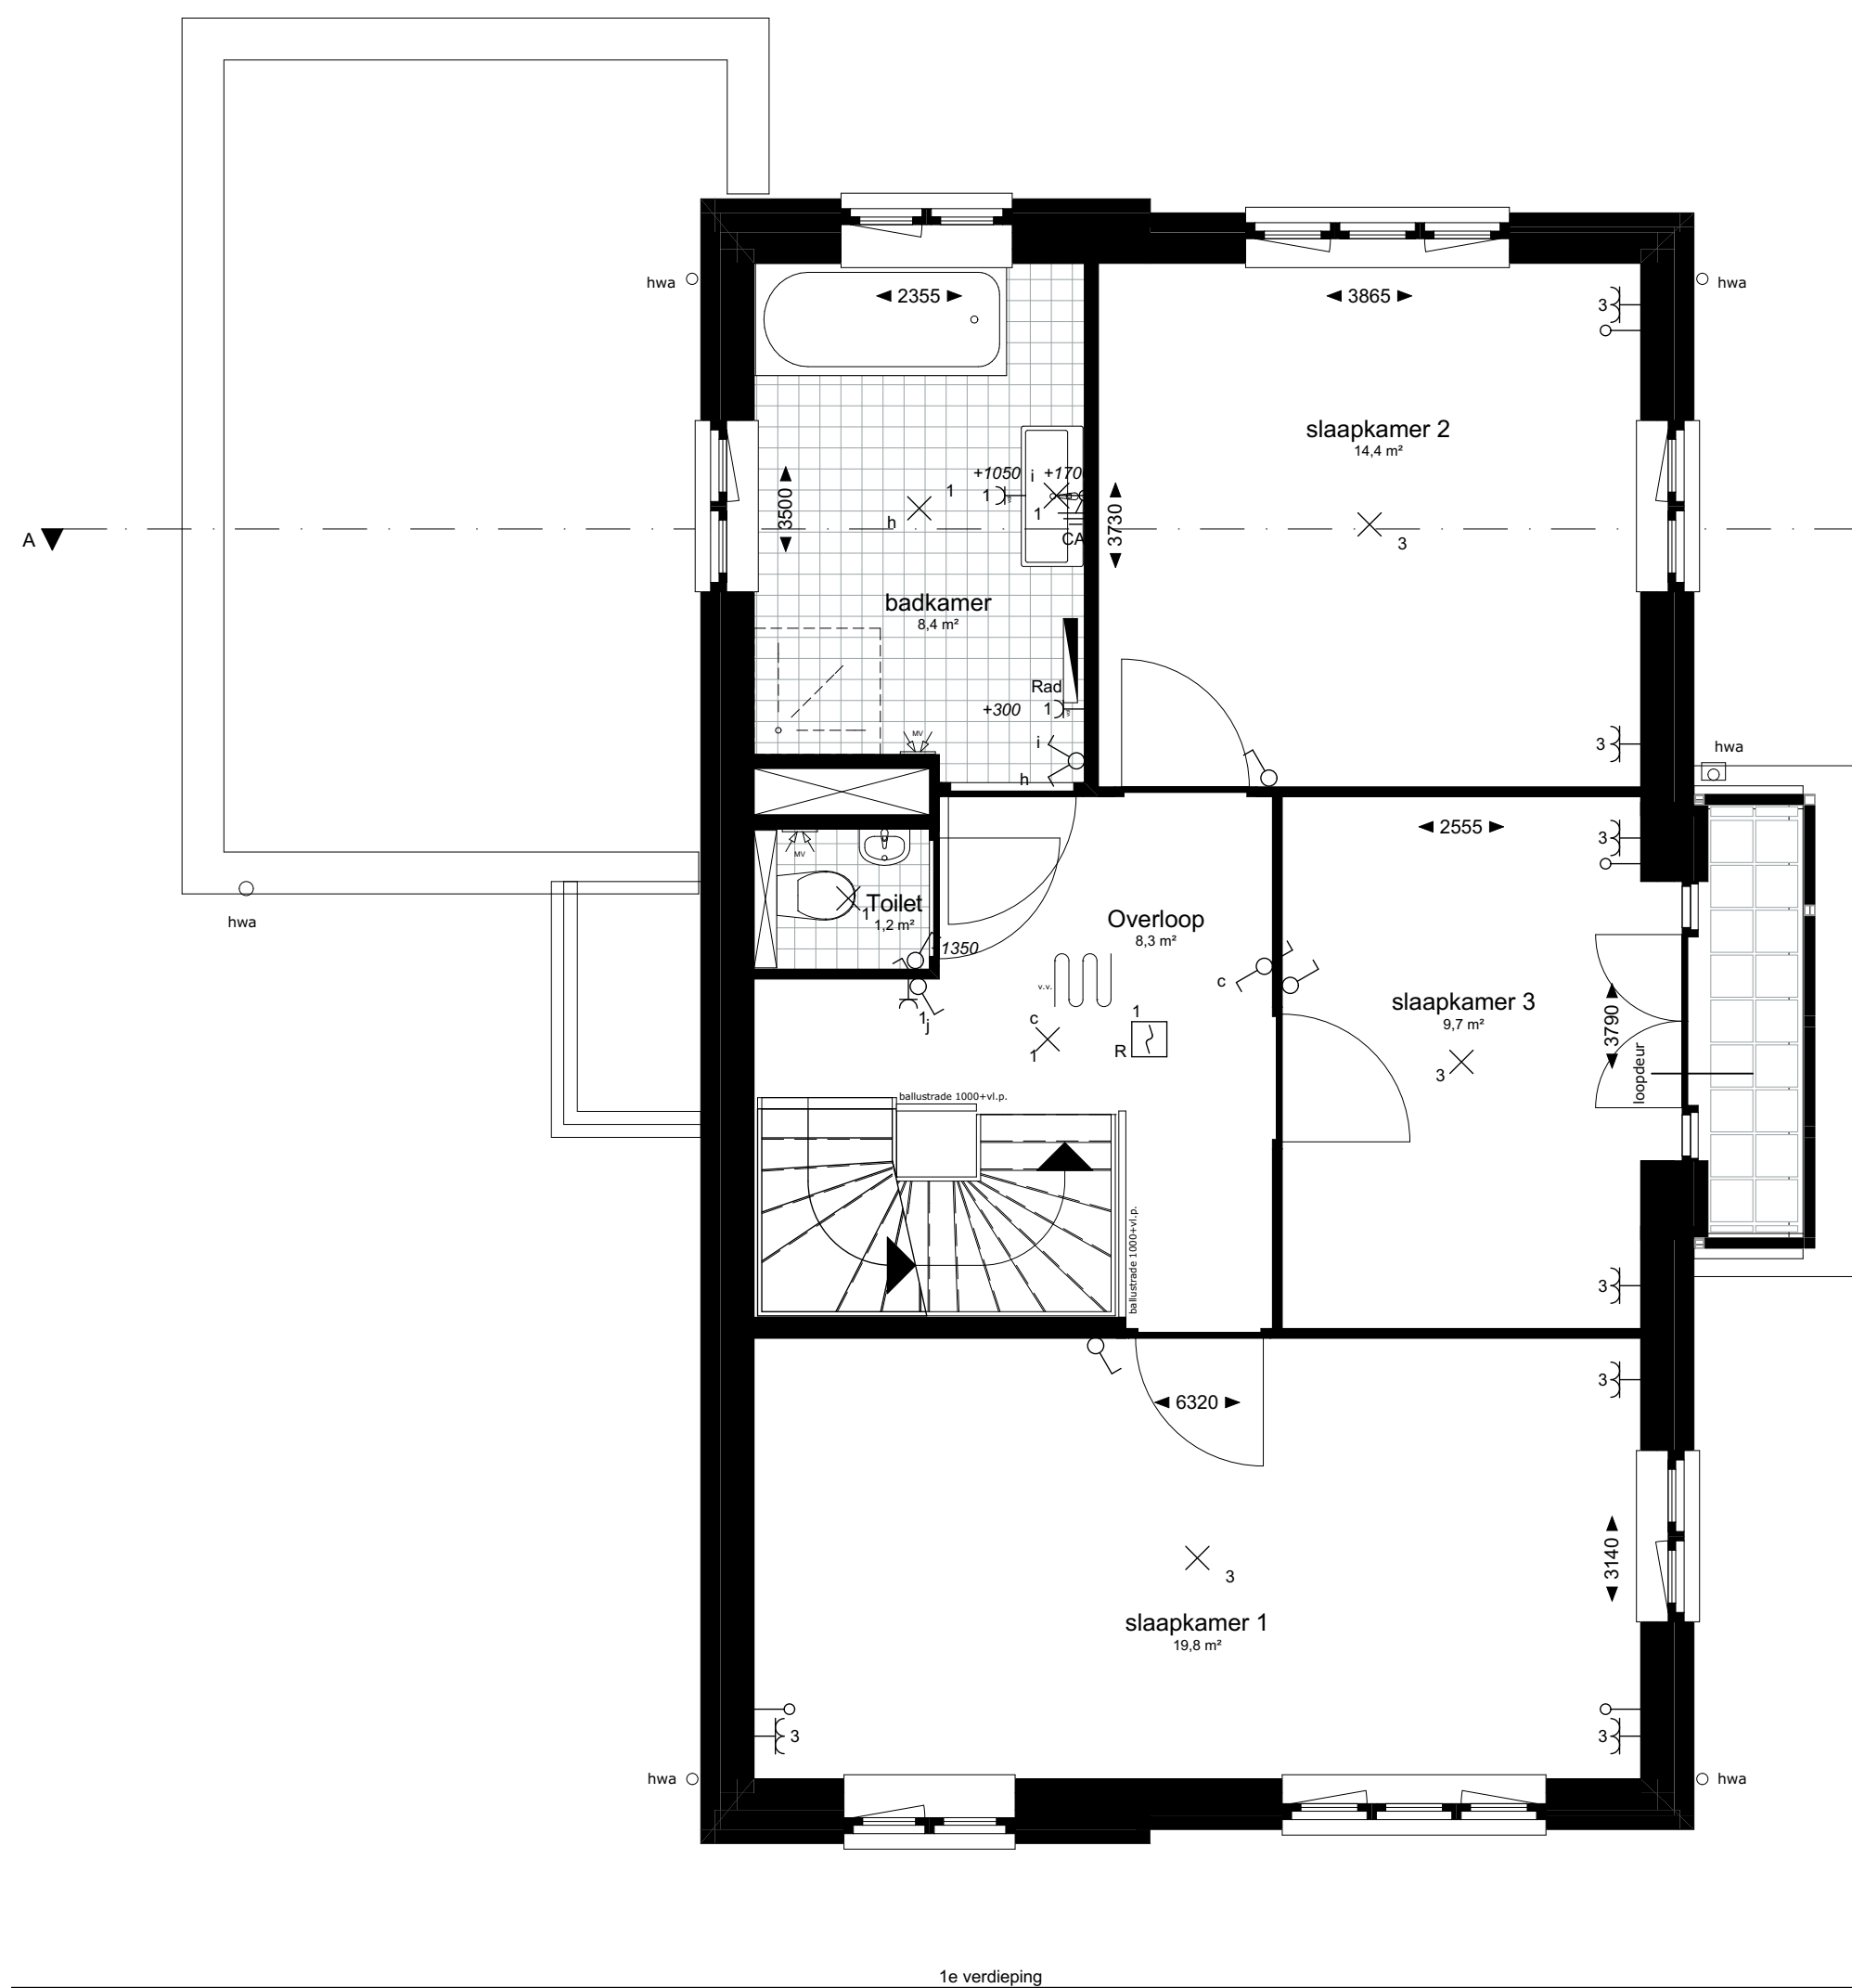


1e verdieping

1:50

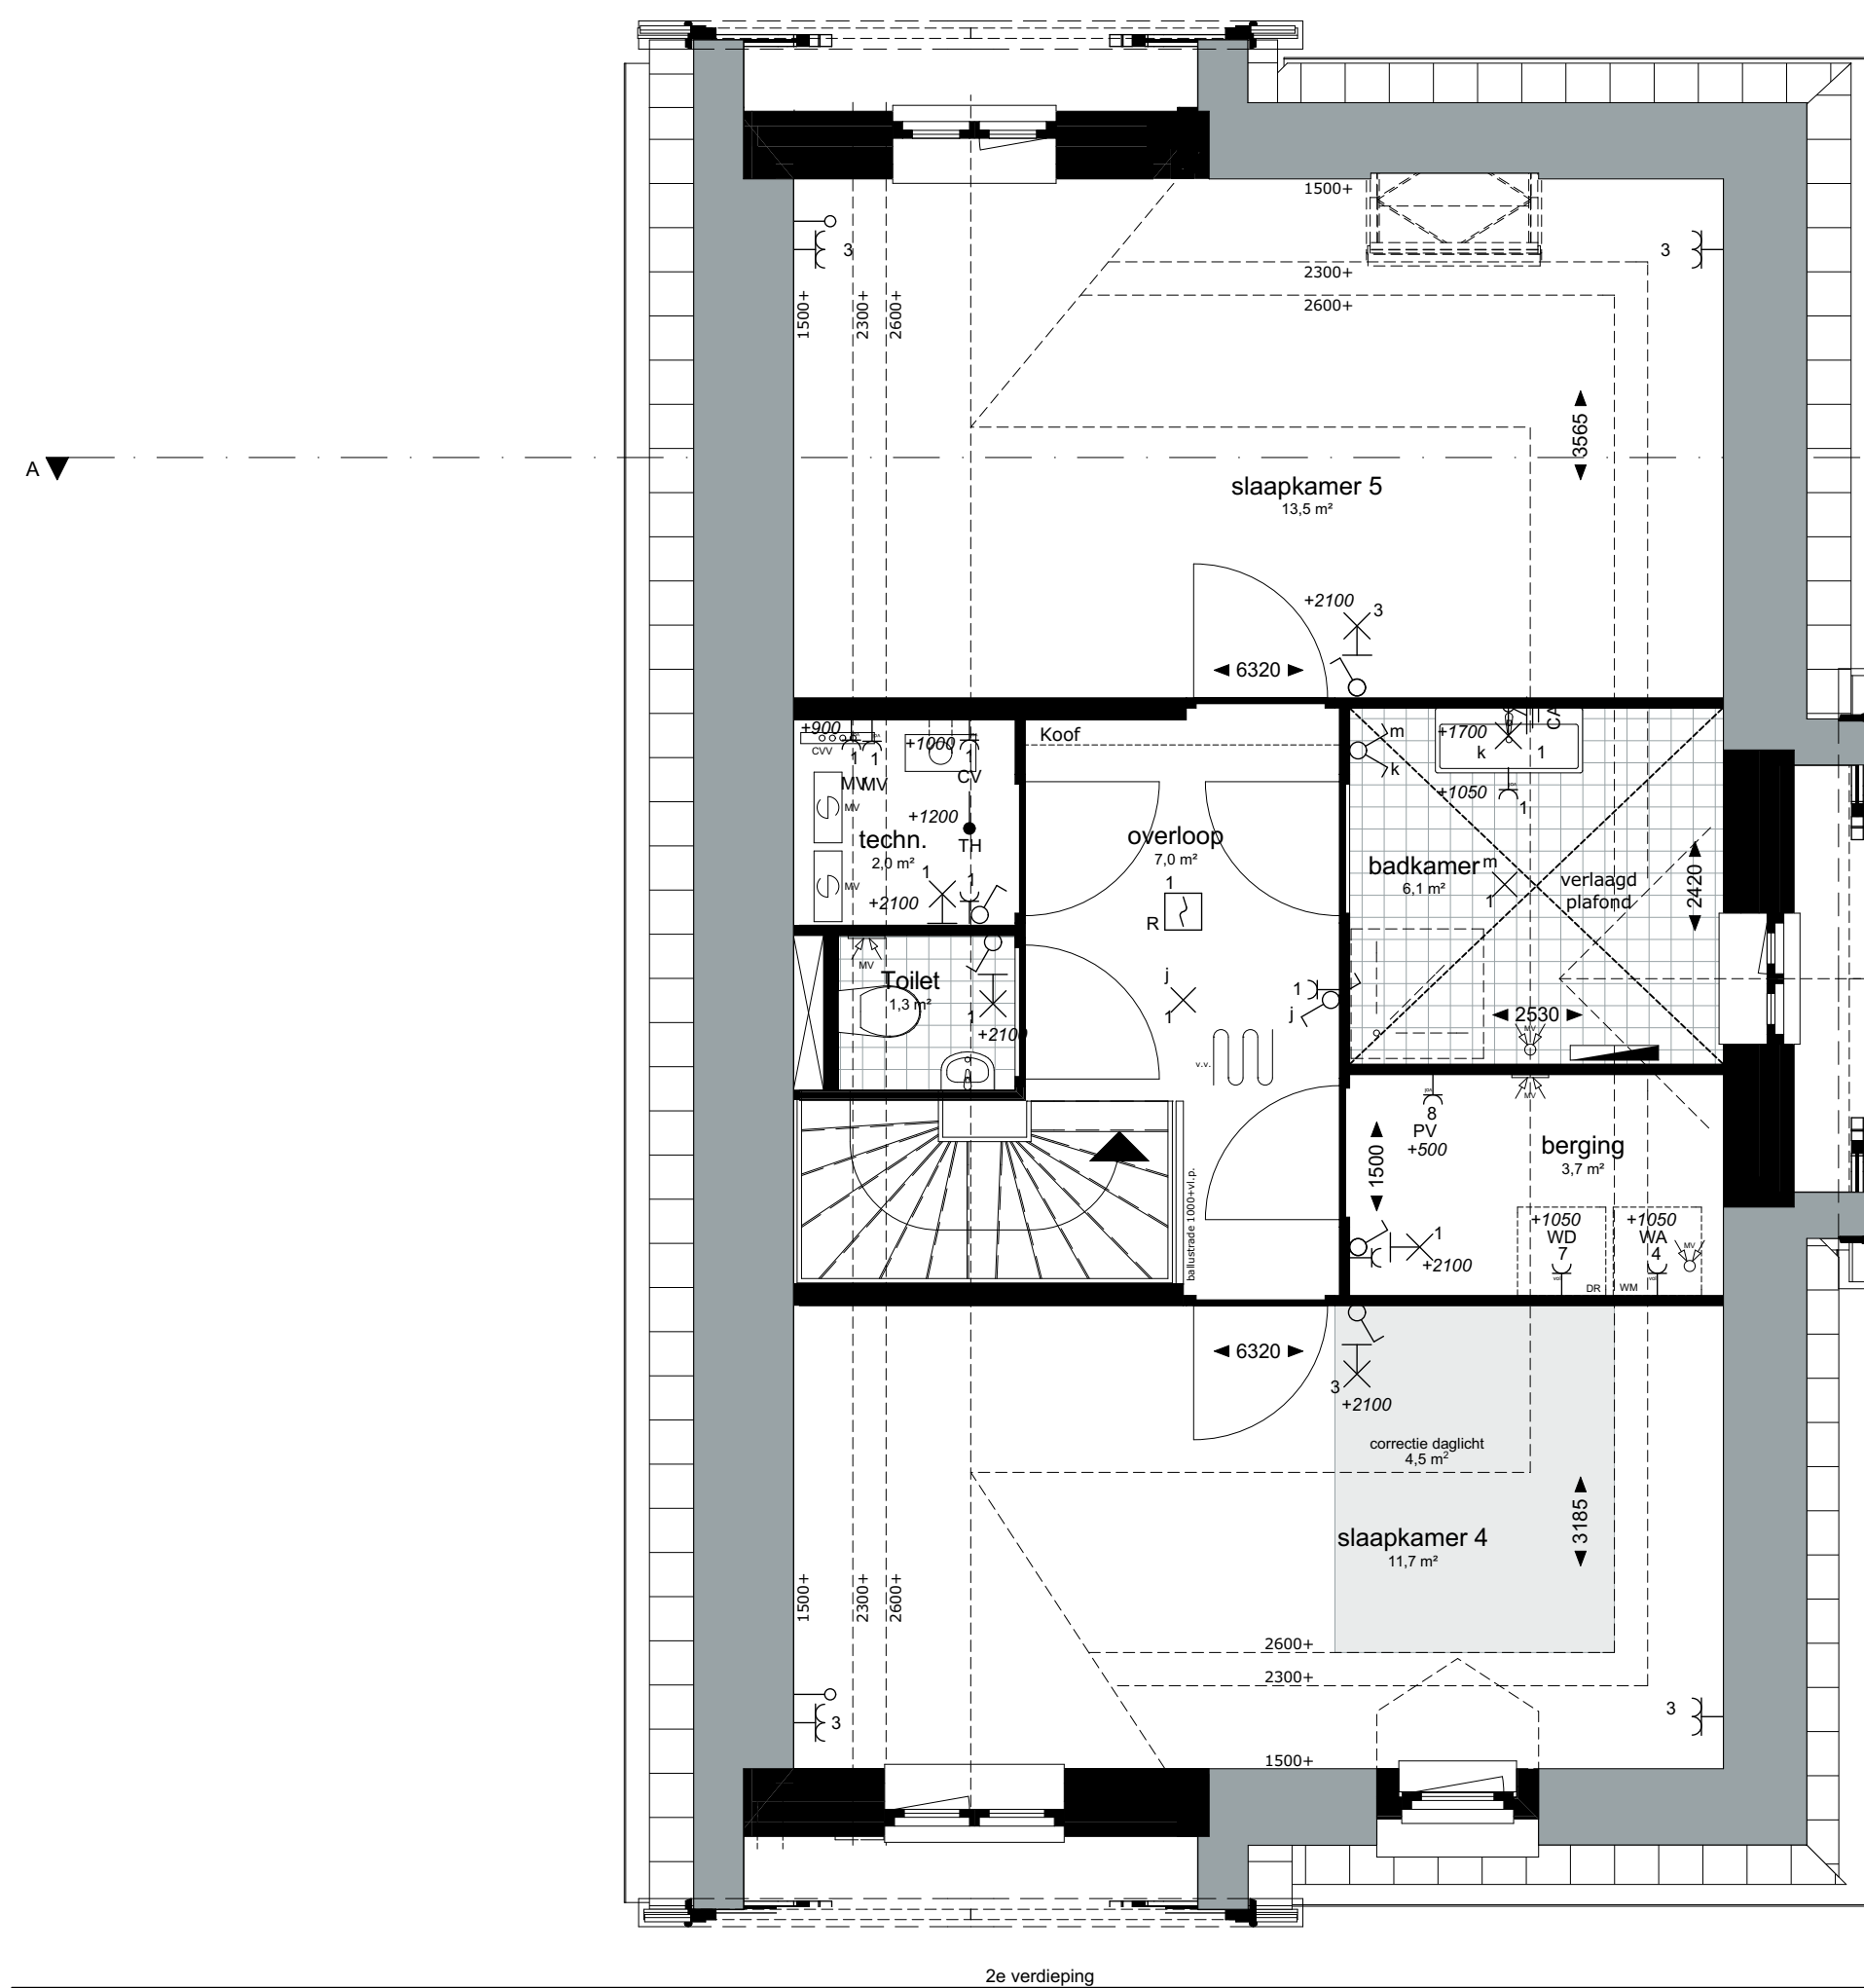

2e verdieping

1:50

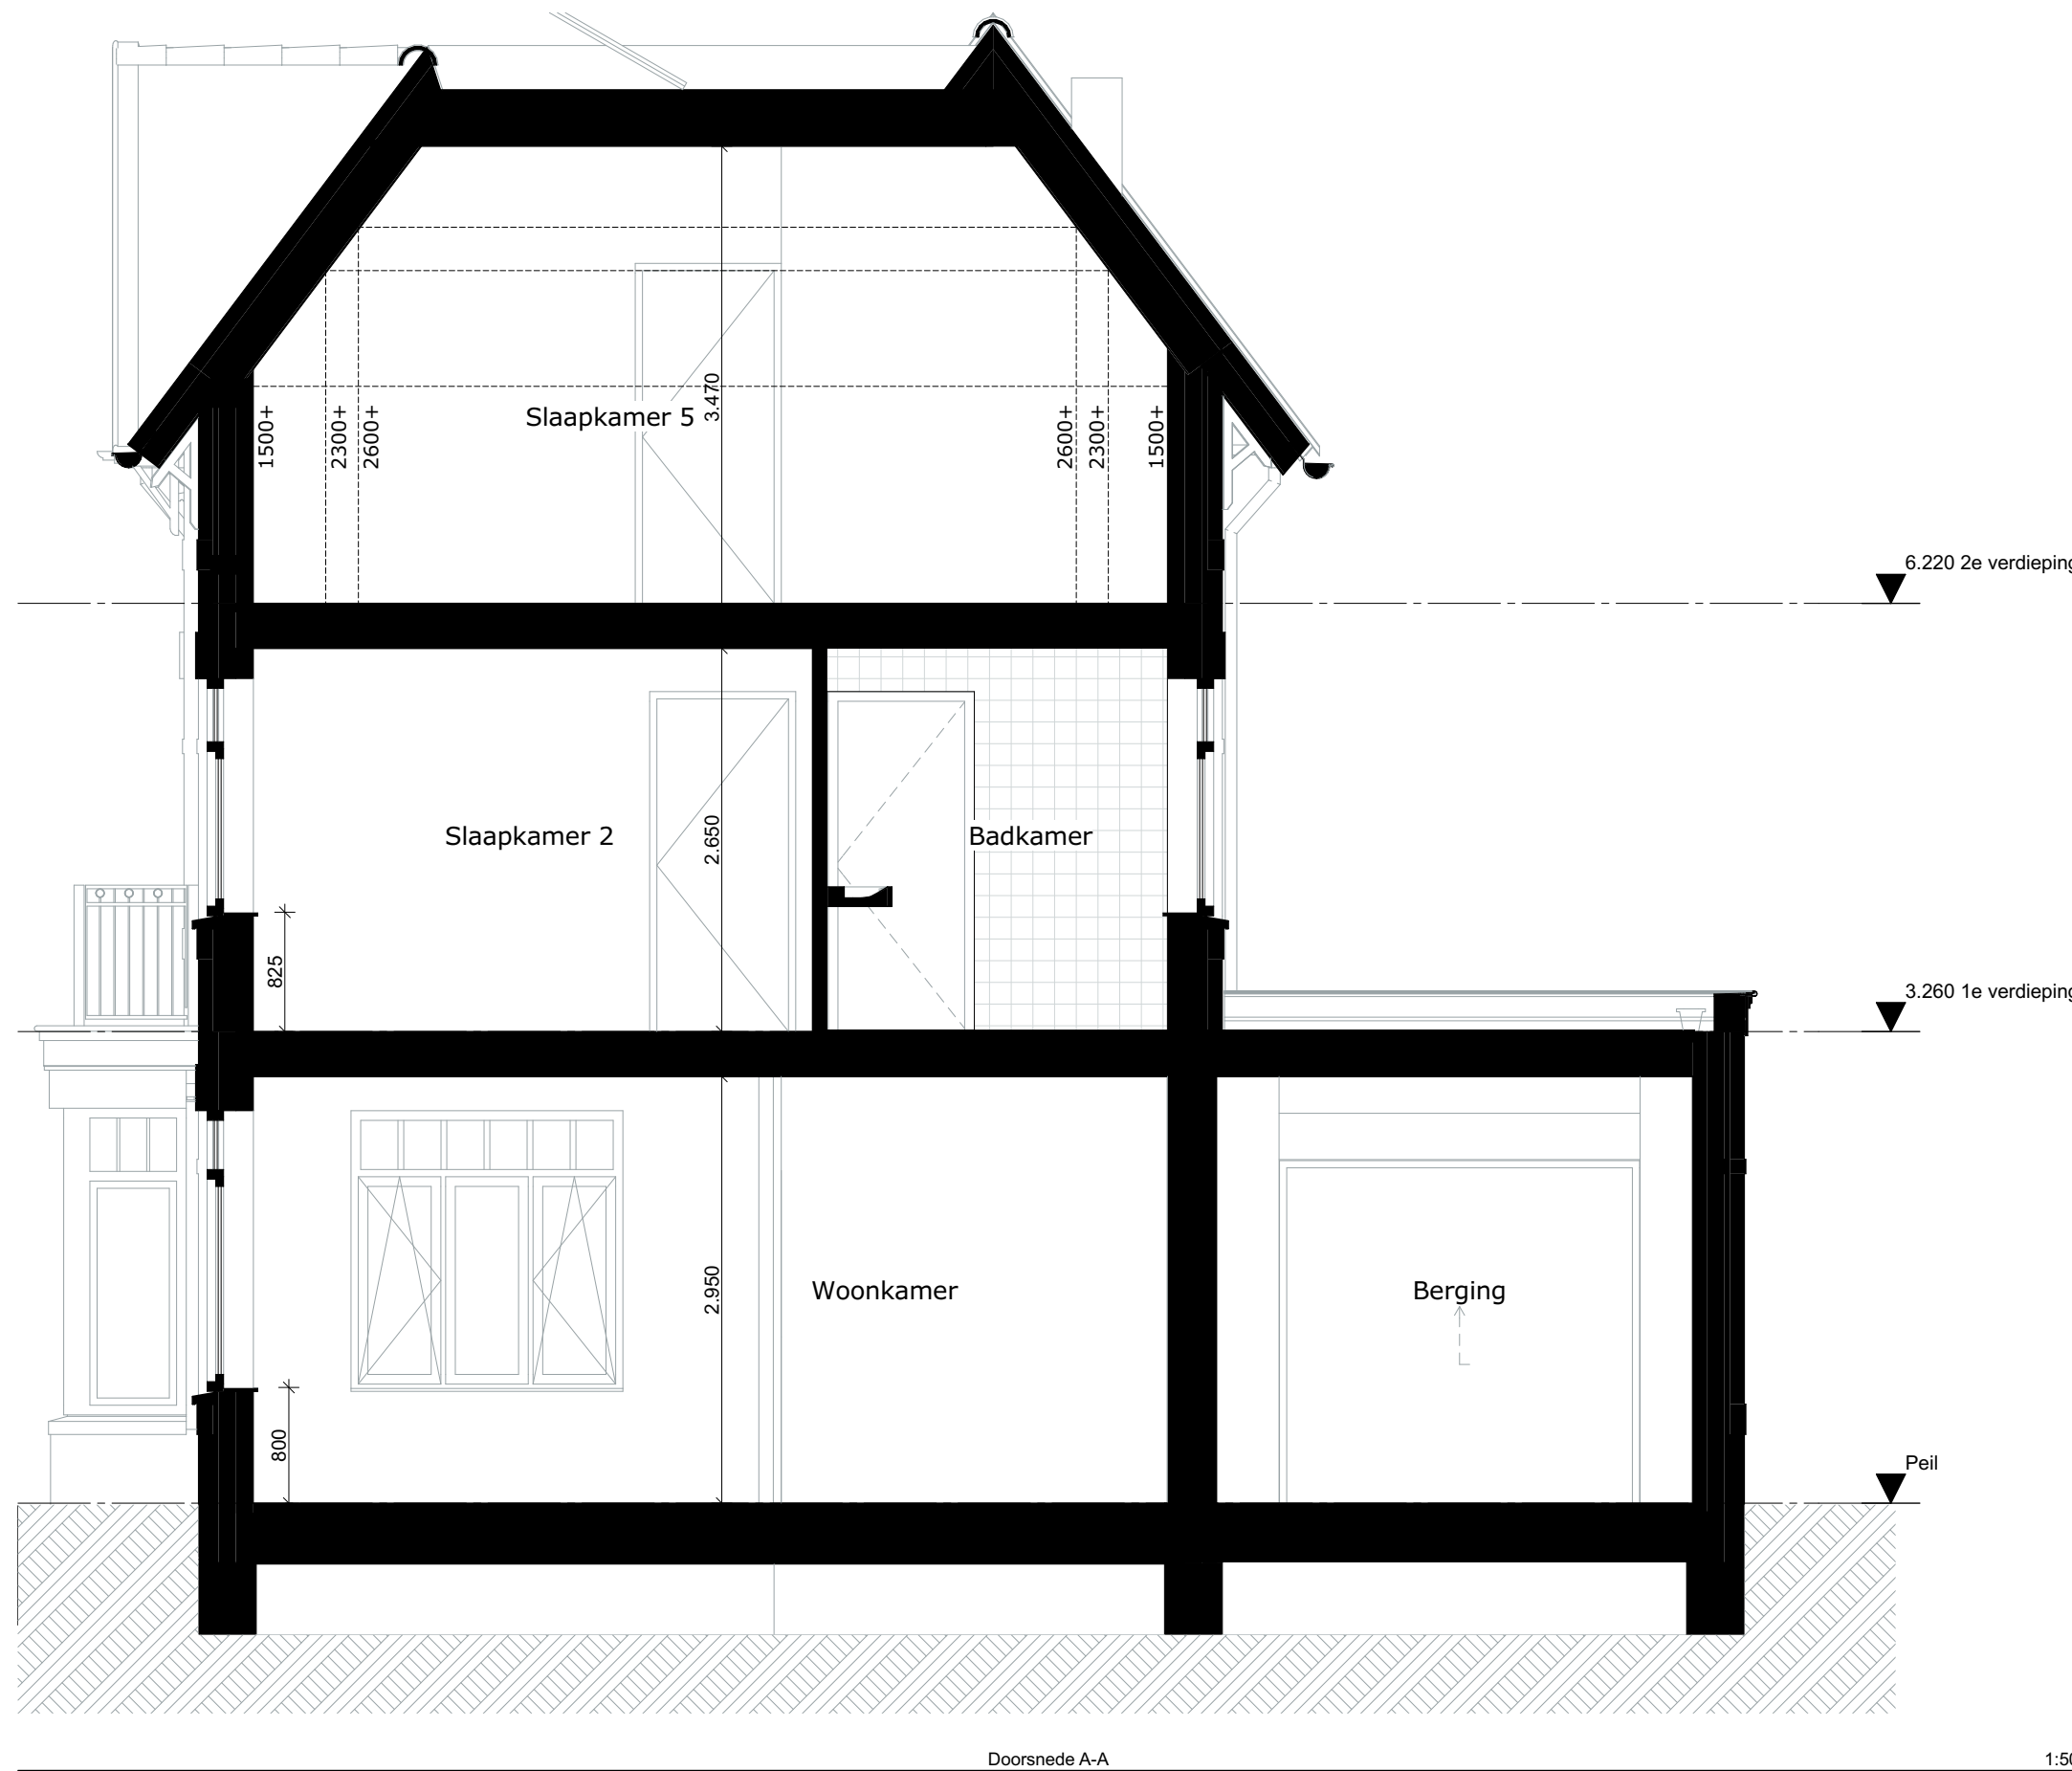

Doorneste A-A

1:50



Voorgevel

1:50



Lijtergevel

1:50



Achtergevel

1:50



Rechtergevel

1:50

Renvooi:

- buitengevel: beton-isolatie+spouw-baksteen
- dakpakket
- binnenwanden: 70/100mm lichte scheidingswand
- tegelwerk:
- hwa hemelwaterafvoer
- v ventilatieroosters
- radiator (electrisch)
- meterkast
- MV mechanische ventilatie box
- CV installatie
- mv afzuigpunt
- douchepijp WTW
- correctie daglicht 1,0 m²
- krijtstreepmethode ivm daglichteis

Installaties:

- schakelaar enkelpolig
- schakelaar serie
- schakelaar wissel
- loze leiding
- bedrade leiding
- lichtpunt
- wandlichtpunt
- wandcontactdoos ge-aard
- wandcontactdoos ge-aard dubbel
- deurbel
- deurbel drukker
- optische rookmelder
- rookmelder op pendel
- centraal aardpunt



vloerverwarming



groepenkast

vloerverwarming verdeler

KK

opstelplaats voor koelkast

Afz

opstelplaats voor afzuigkap

Koek

opstelplaats voor kooktoestel

Oven

opstelplaats voor oven

VW

opstelplaats voor vaatwasser

C

centrale antenne inrichting

T

telefoon

CV

centrale verwarming

TH

thermostaat

PV

zonnecollectoren