
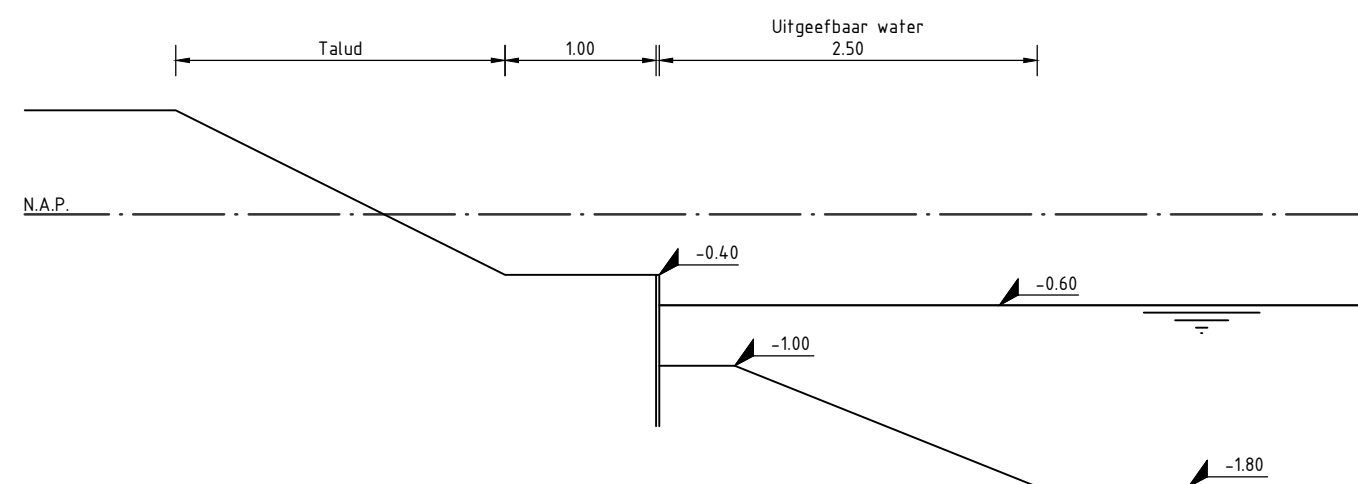


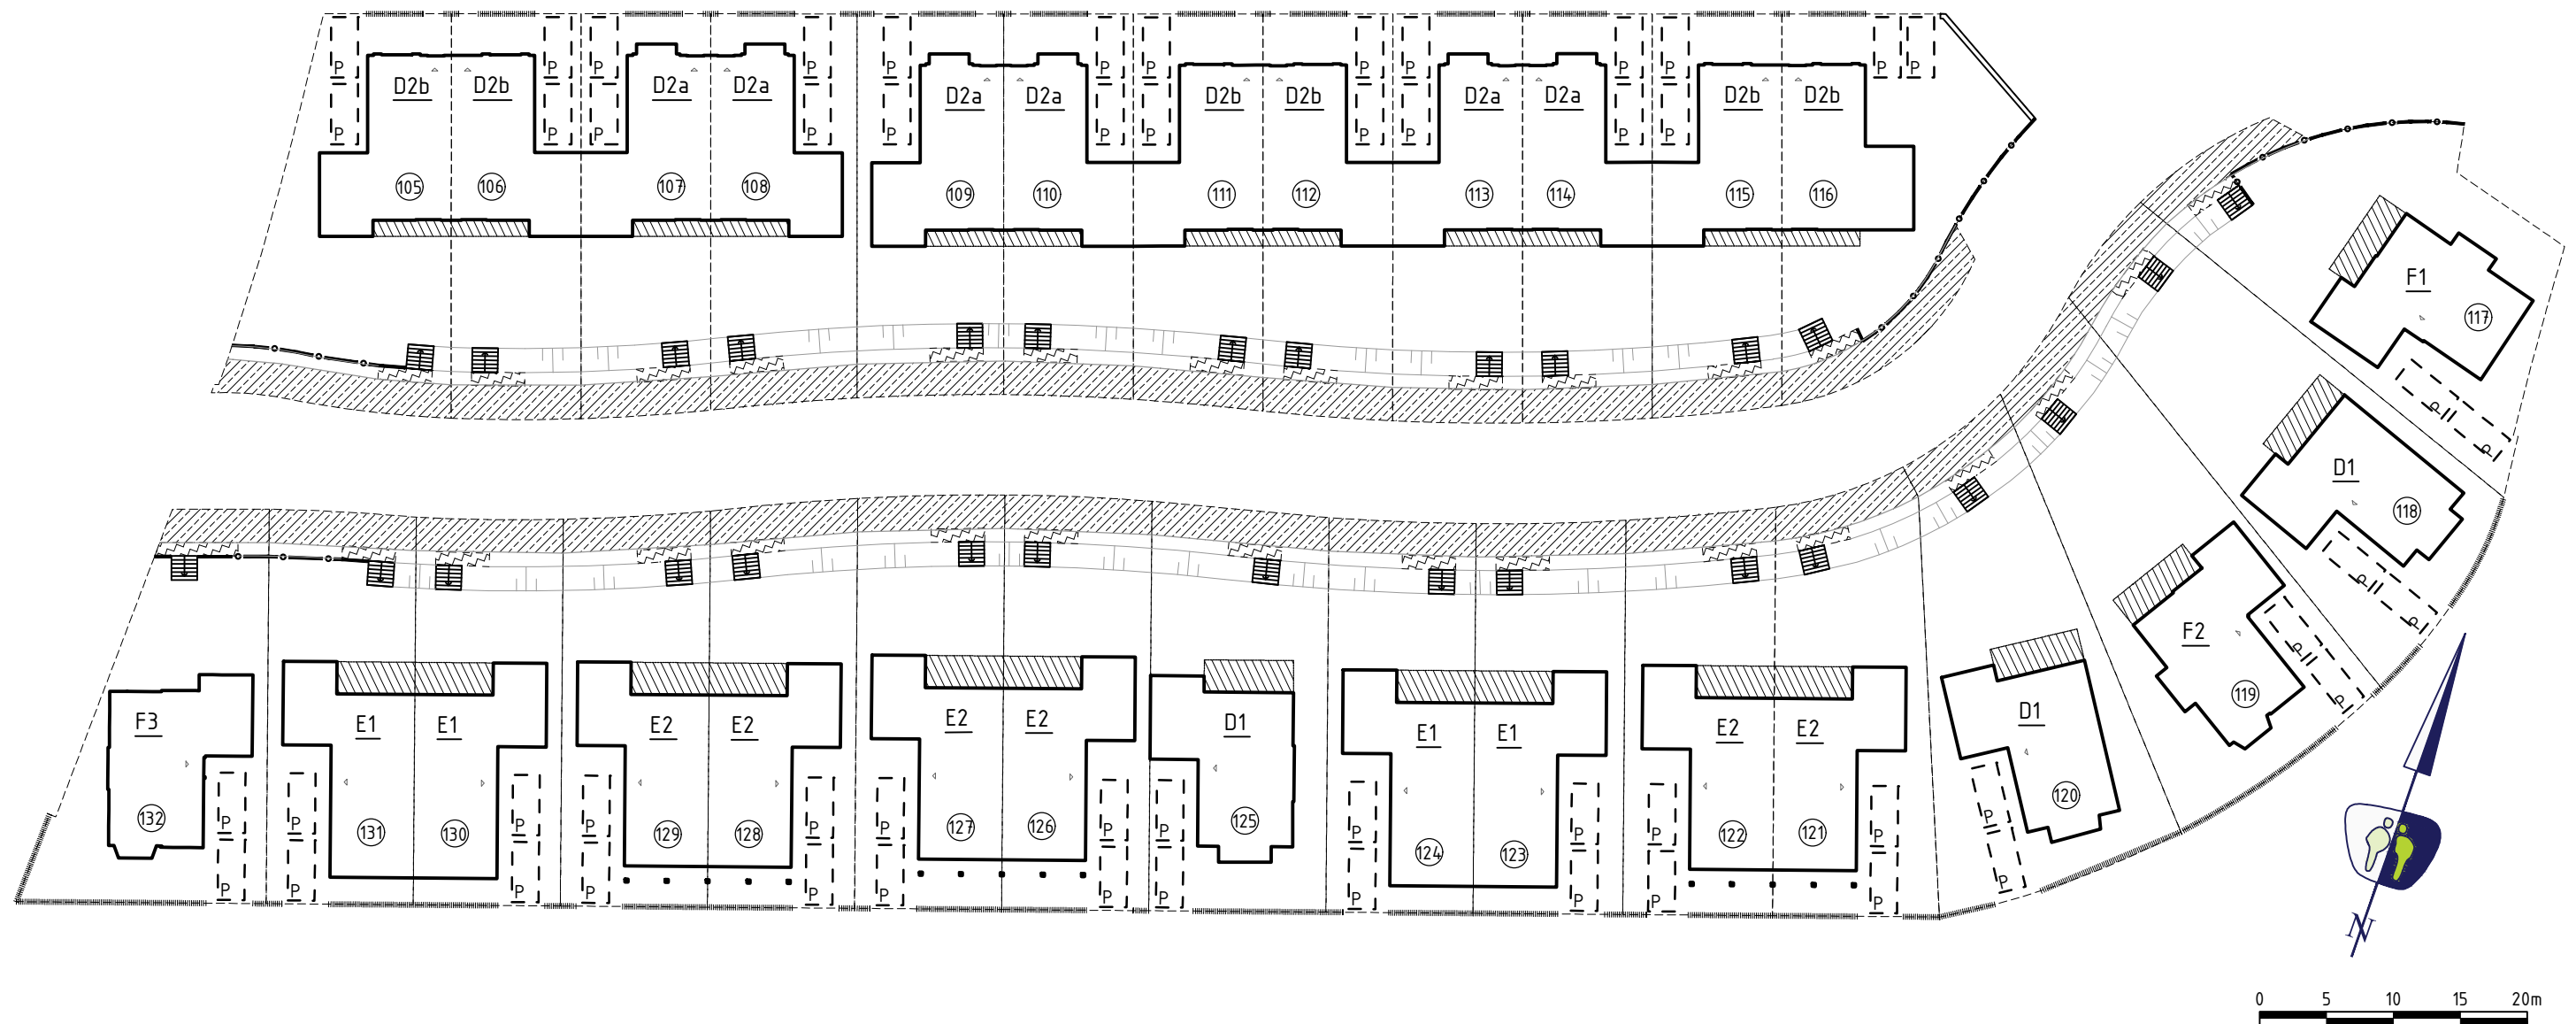

Profiel
Schaal 1:50

Verklaring

—	Kavelgrens
③	Bouwnummer
J2	Bouwvlak
<	Woning type
	Entree
▨	Uitbreidingsmogelijkheid
▨	Water, uitgeefbaar terrein
□ P □	Parkeren op eigen terrein
—	Haag laag
—	Tuinmuur voorzien van hekwerk
—	Damwand
▨	Talud
▨	Vlonder
▨	Trap
• • •	Veranda

LOCATIEGEGEVENS

Kadastrale gemeente: _____
Sectie: _____
Perceelnummer(s): _____

PROJECTGEGEVENS

Projectnaam: Oegstgeest aan de Rijn
Locatie: Den Haag
Onderwerp: Situatietekening

Datum: 22-09-2017
Formaat: A3
Schaal: 1:500

