


Renvooi			
	bultengevel	th	thermostaat
	beton- isolatie- spouw- metselwerk	mv	mechanische ventilatie
	bultengevel	ca	centrale antenne inrichting
	houtskievewand- spouw- metselwerk	ca	loze leiding
	bultengevel	pr	photo-voltische installatie (zonnepanelen)
	bouwmuur	wm	plaatsingsruimte wasmachine
	lichte scheidingwand	wd	ventilatorruimte wasdroger
	hemelwaterafvoer	vr	ventilatorrooster (in gevel en/of dak)
	hoogtelijnen 1500+vi/2600+vi	zw	zonwering
	luffel / bovengeslagen gebouw	rf	draadloze bedieningschakelaar mv


	enkeelpolige schakelaar lichtpunt		enkeelvoudige wandcontactdoos
	serie schakelaar lichtpunt		tweevoudige wandcontactdoos
	wissel schakelaar lichtpunt		tweevoudige wandcontactdoos
	plafondlichtpunt		loze leiding bedraad
	wandlichtpunt		loze leiding niet bedraad
	wandlichtpunt met randaarde		enkeelvoudig datapunt
	rookmelder		rookmelder

	draingoot		vloerverwarming
	mechanische ventilatie box		mengkraan
	boosterboiler		buitenkraan
	elektrische radiator		dakdoorvoer
	CV ketel		close-in boiler
	expansievat		mv-ventiel
	vloerverwarmingverdelers		drukkerhooger


Aandachtspunten:
- opgegeven maten, met name de maten onder de schuine daken, zijn circa maten.
- maten zijn genomen op 1500+ vloerpeil.
- opstelling keuken: zie keukentekening Bruynzeel

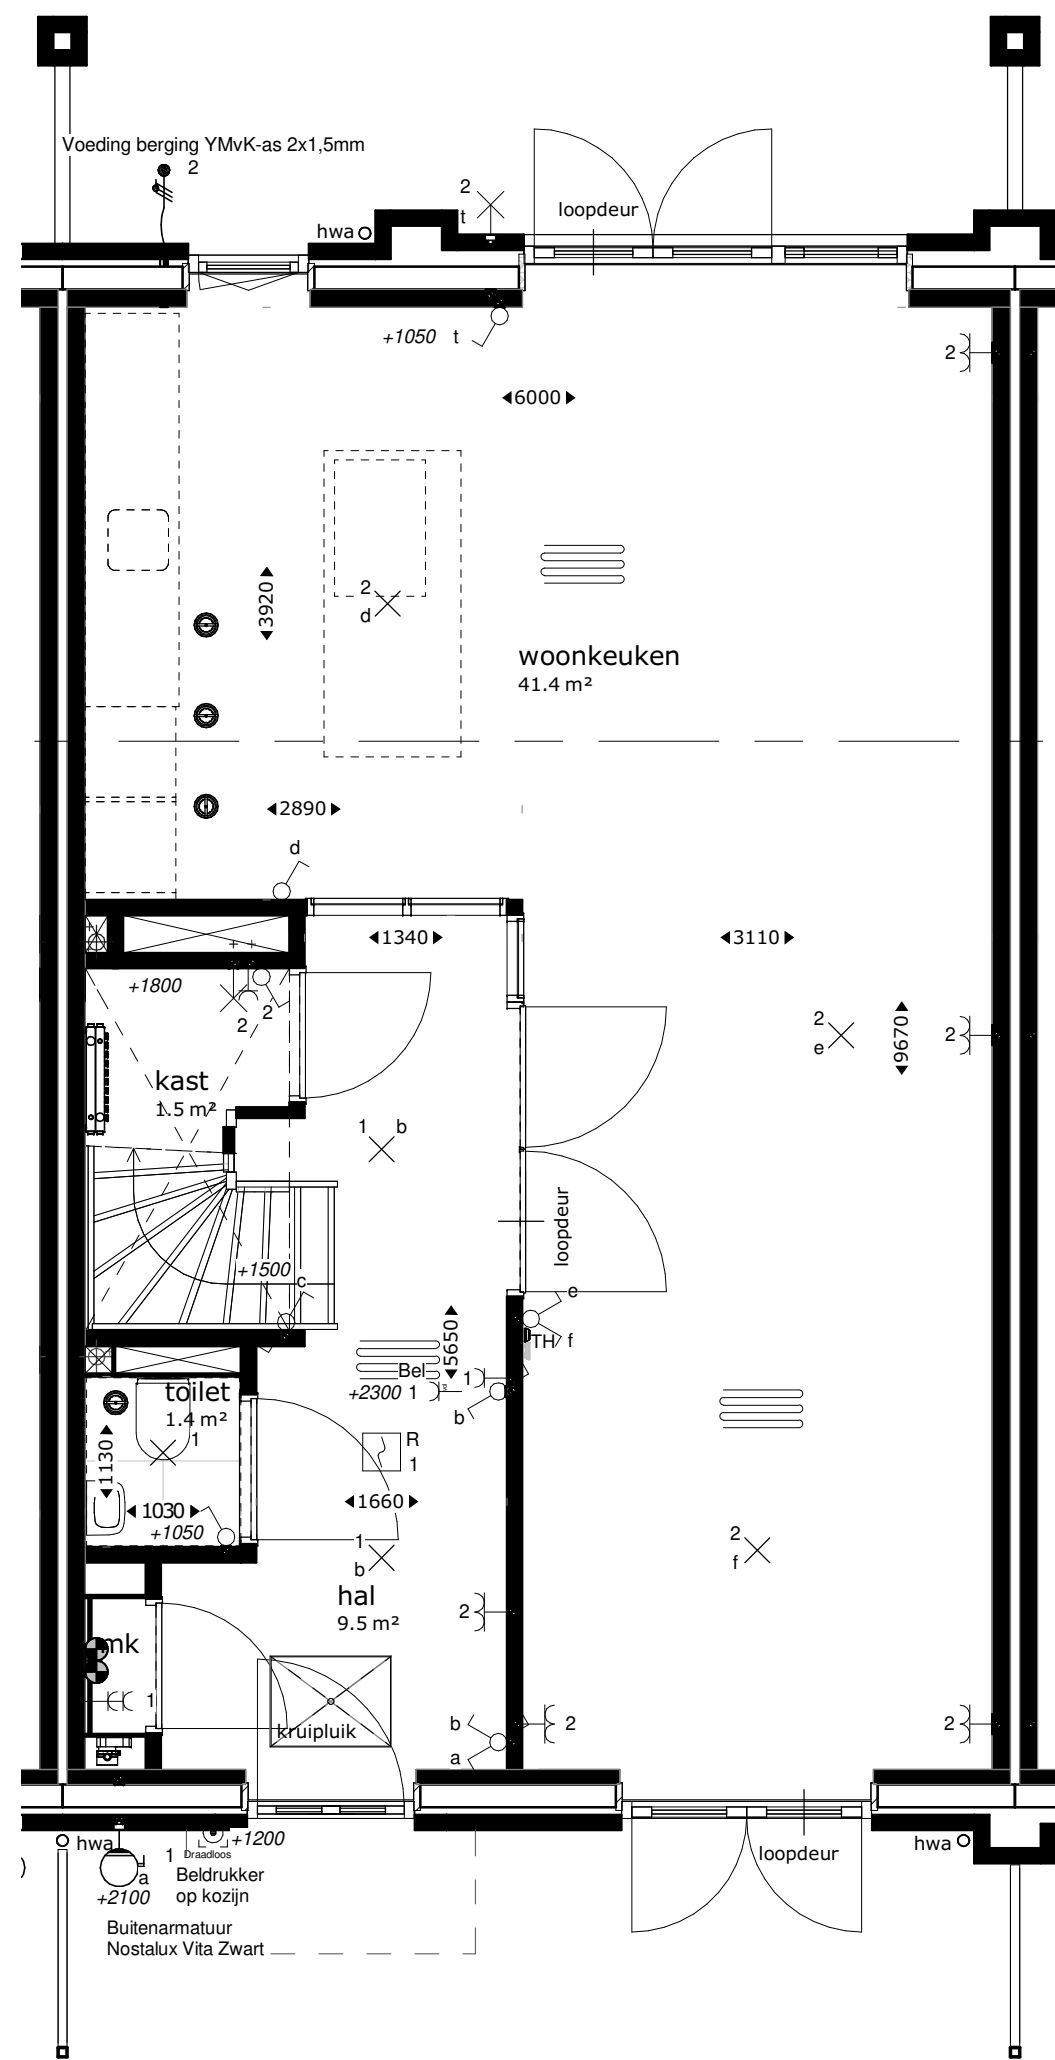


begane grond

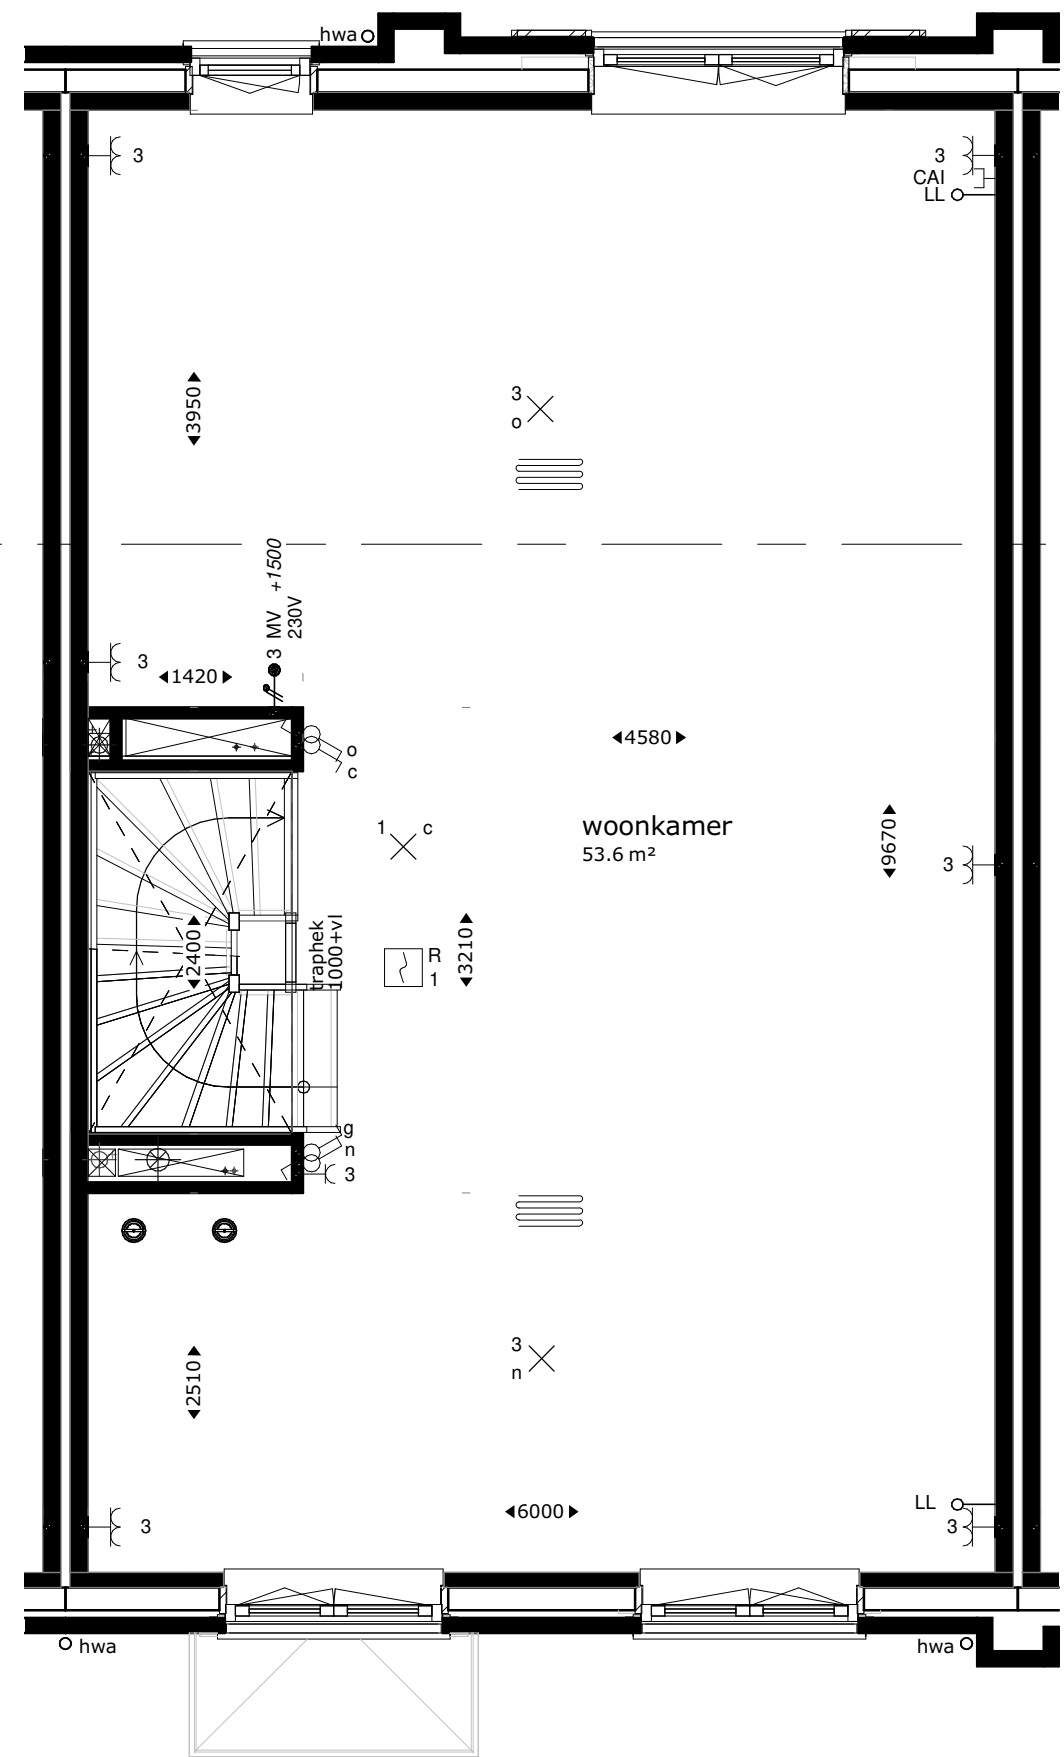


eerste verdieping

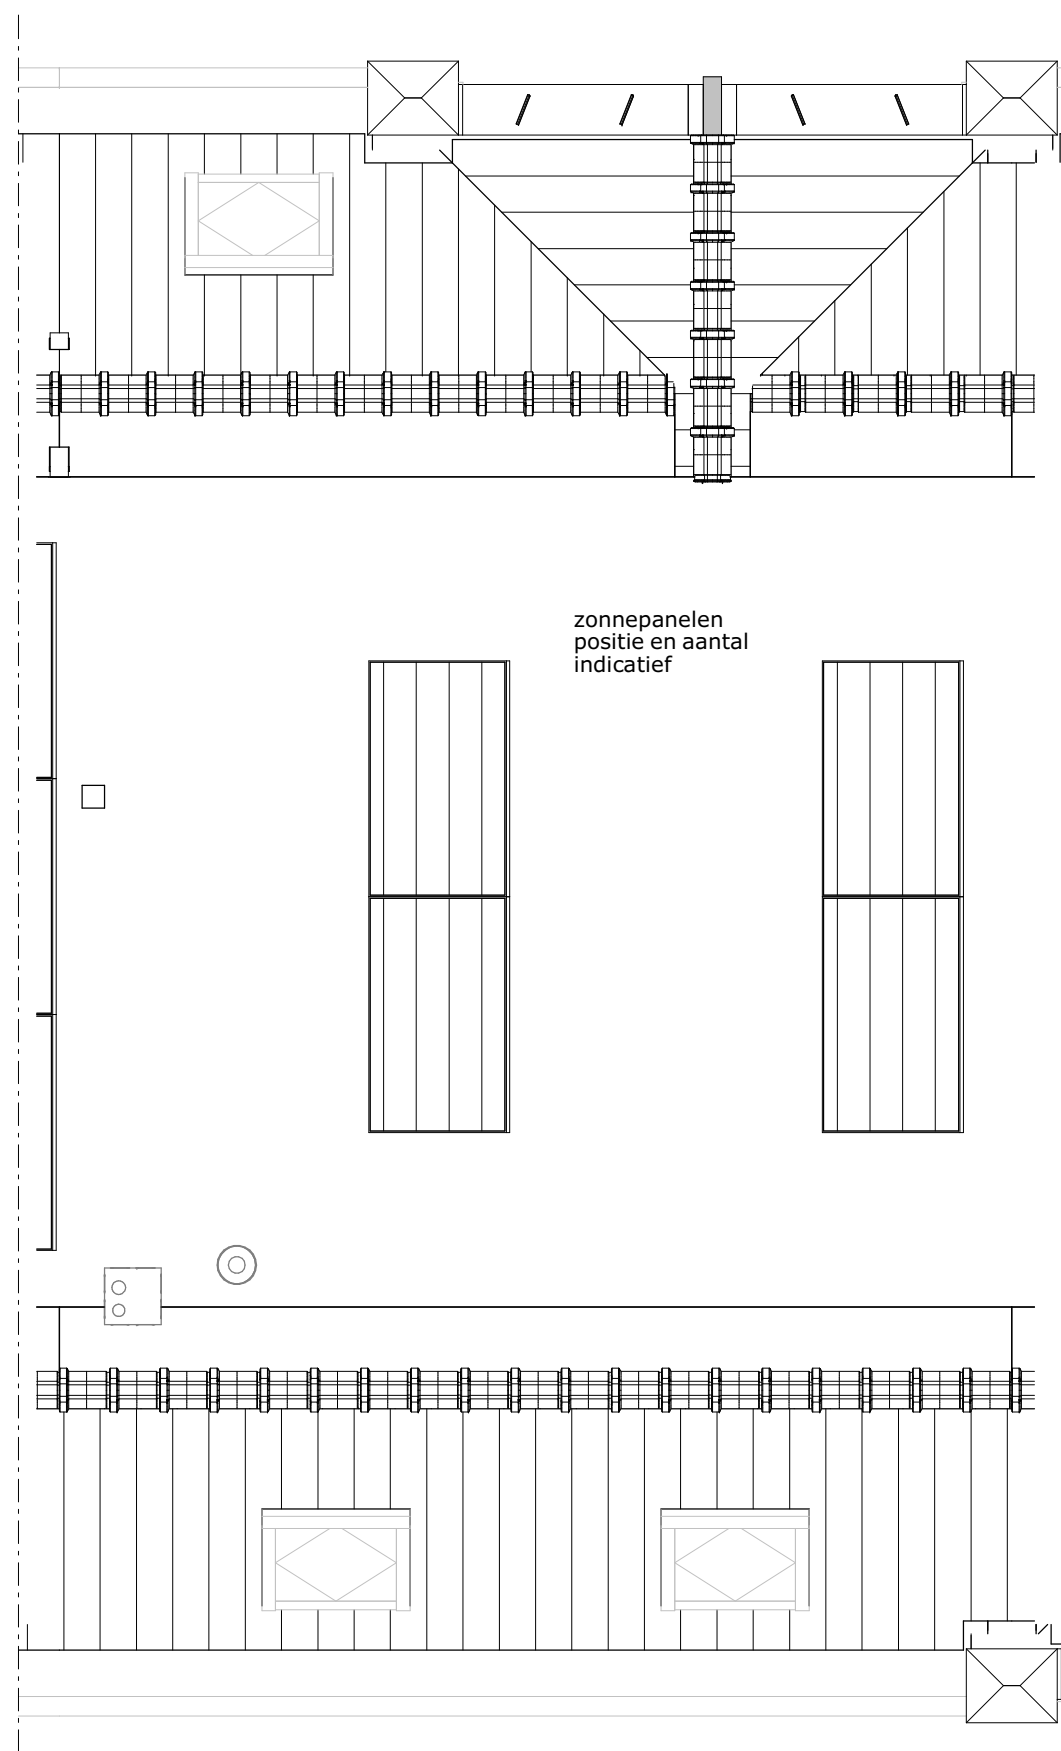

vierde verdieping

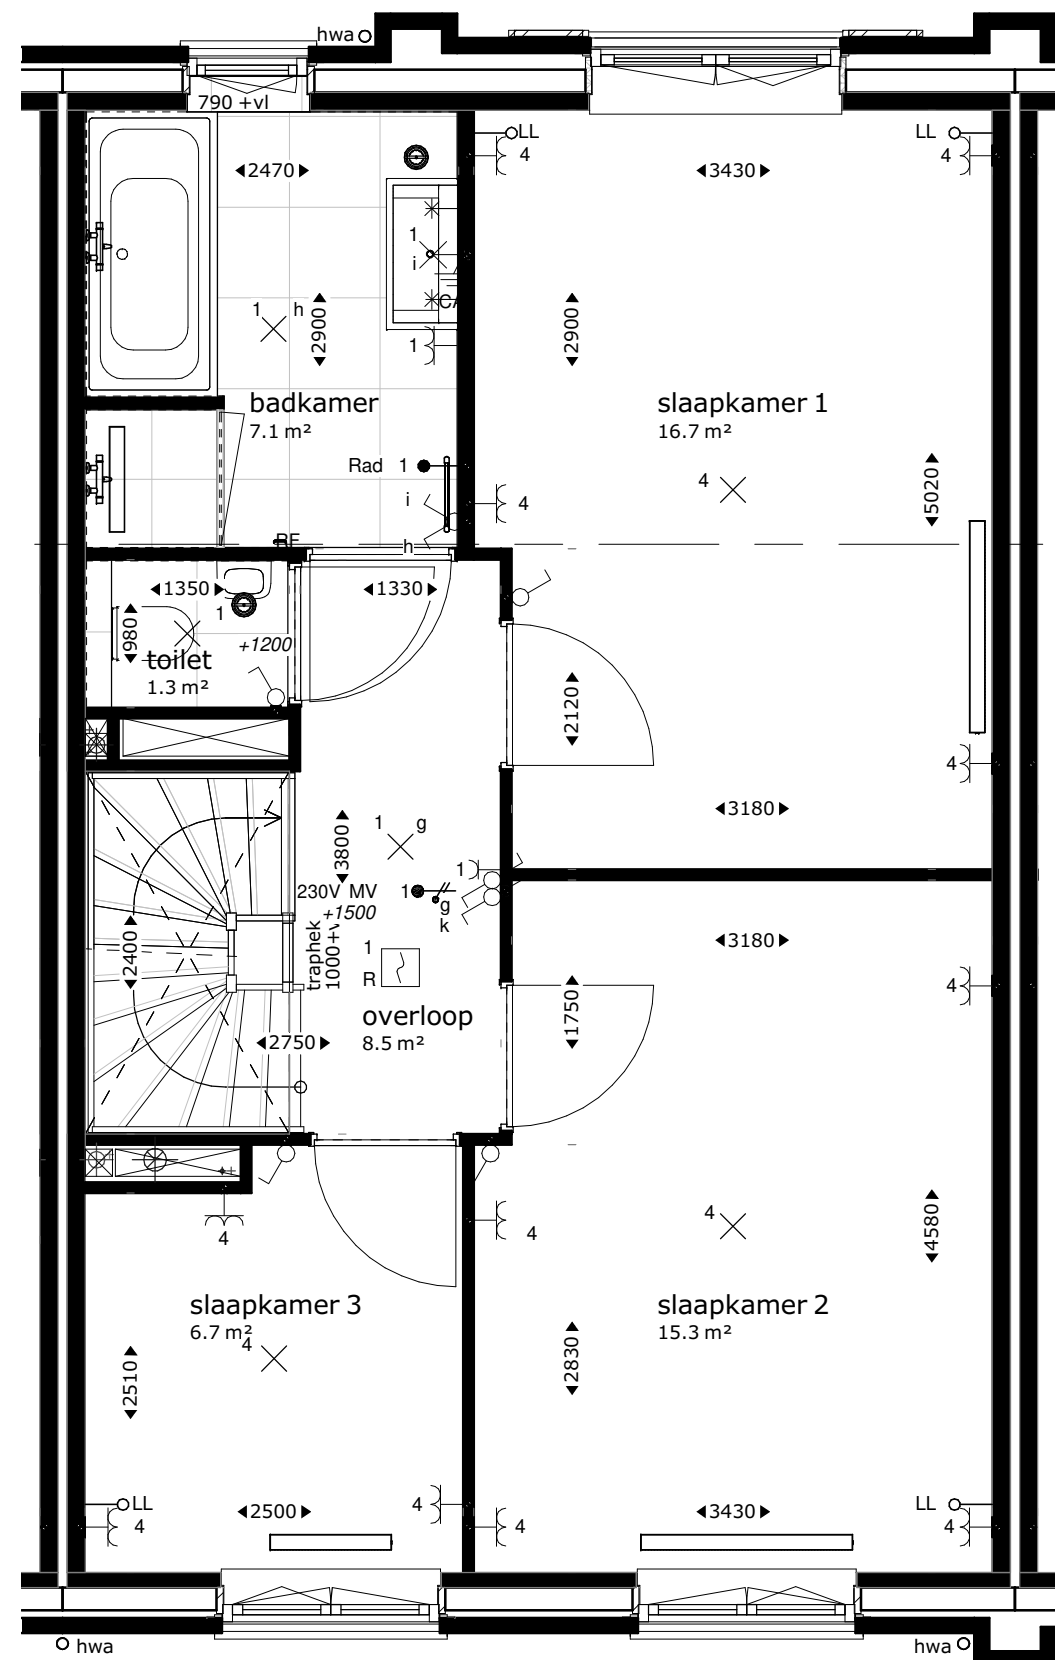

tweede verdieping

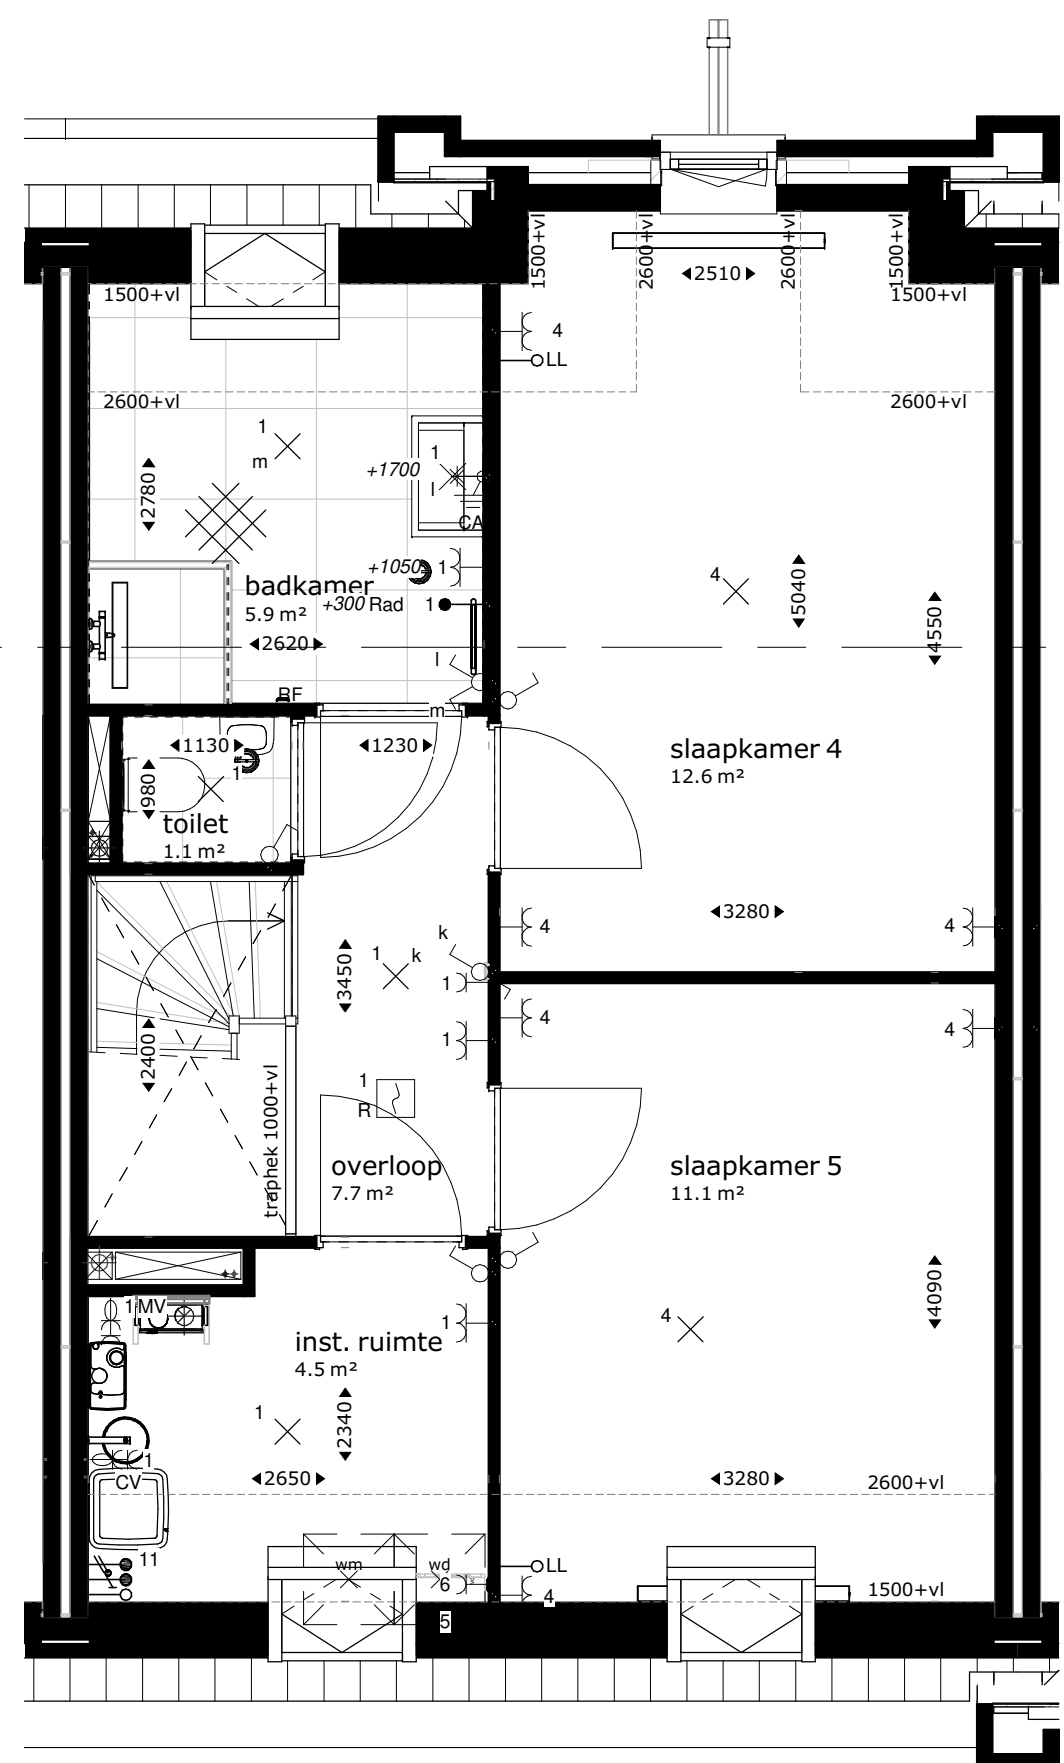

derde verdieping