

optie A1-130 = uitbouw 1,2m



achtergevel

schaal 1 : 100

optie A1-230 = uitbouw 2,4m



achtergevel

schaal 1 : 100

optie A3-310 = openslaande deuren met zijlichten



achtergevel

schaal 1 : 100

optie A3-002 = houten schuifpui




achtergevel

schaal 1 : 100

optie A4-300 = dakraam, achterzijde

optie A4-334 = dubbel dakraam, achterzijde

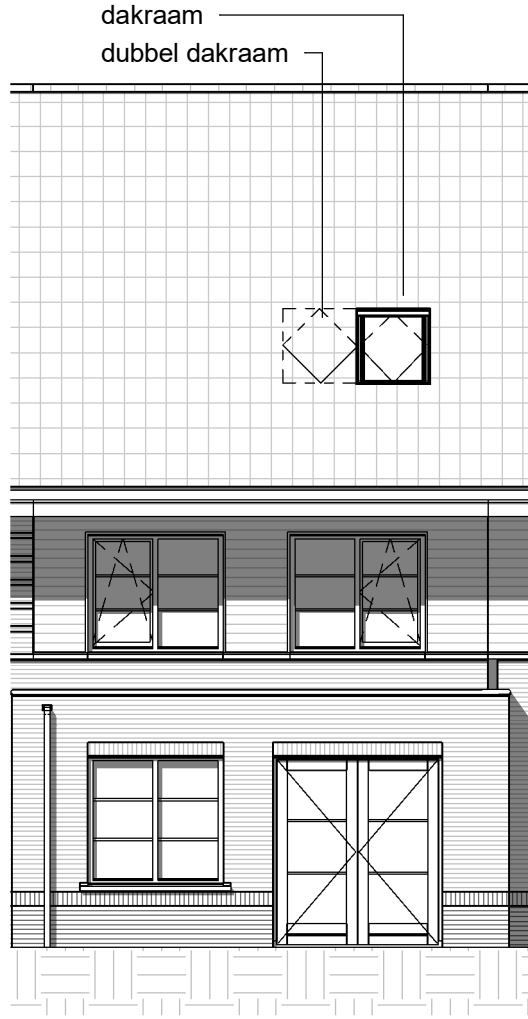

achtergevel

schaal 1 : 100

RENVOOI ALGEMEEN

LET OP:

op deze tekening zijn meerdere kopersopties samengevoegd
opties dienen afzonderlijk gekozen te worden zie de tekst in de keuzelijst voor de beschrijving van de opties


dakramen: positie en (on)mogelijkheden hangen af van het aantal zonnepanelen en gekozen volume-opties en gevelwijzigingen

voor positie zonnepanelen, ventilatieroosters gevel en installaties: zie basistekeningen

RENVOOI AFKORTINGEN


sk	stalen kolom
sb	stalen balk

bouwnummer- en blocoverzicht

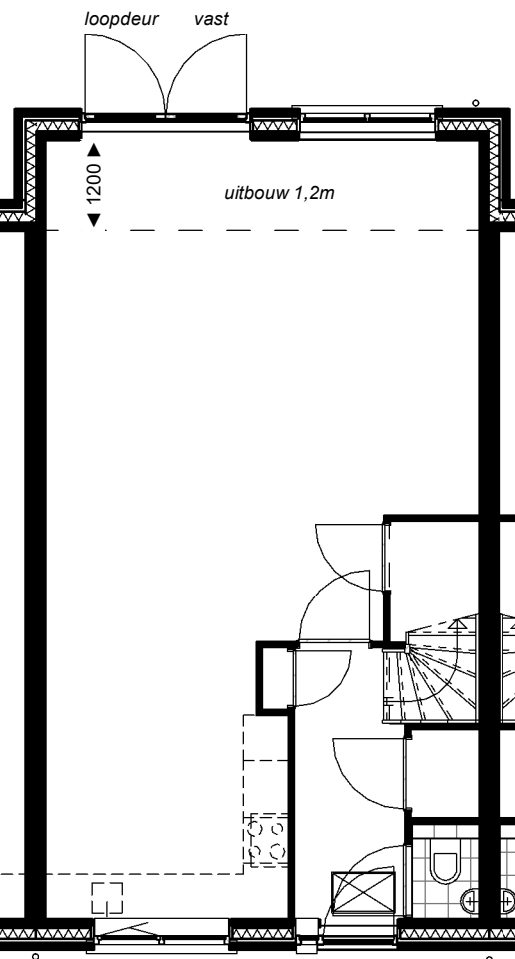


begane grond

schaal 1 : 100

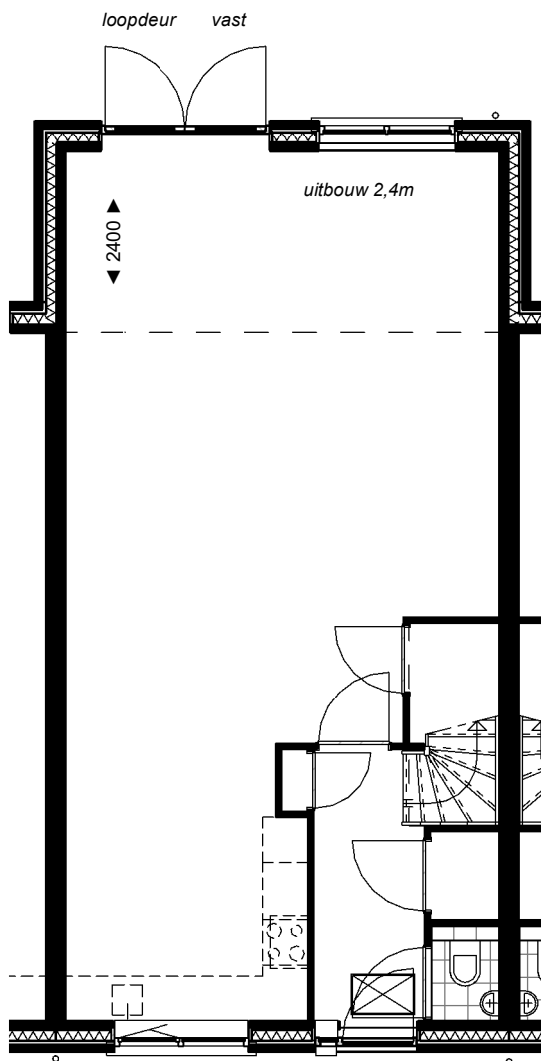


begane grond

schaal 1 : 100

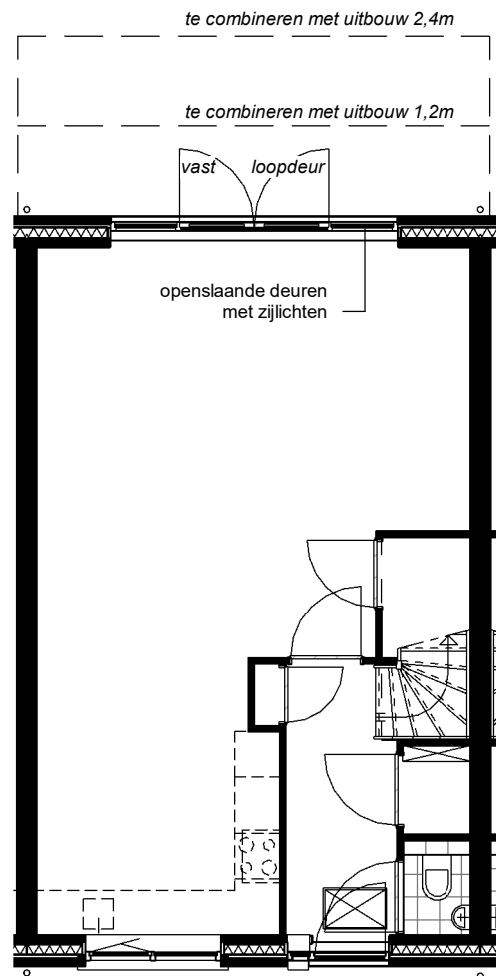


begane grond

schaal 1 : 100

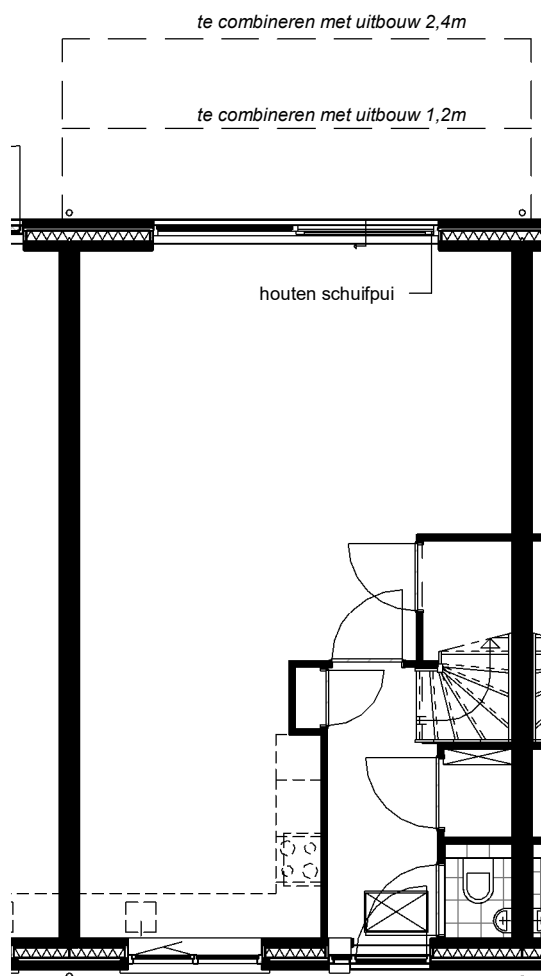


begane grond

schaal 1 : 100

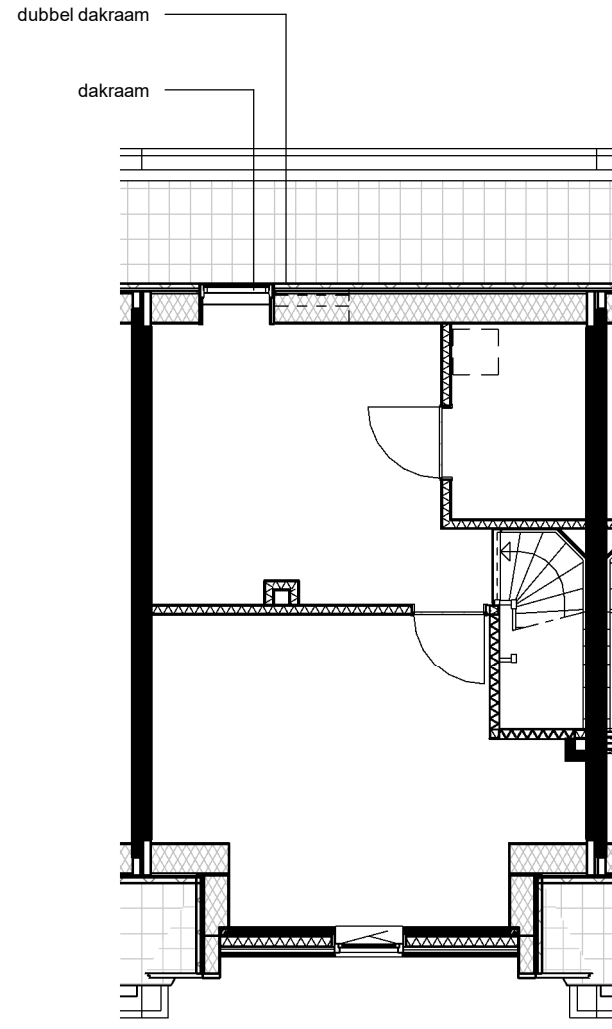

tweede verdieping

schaal 1 : 100

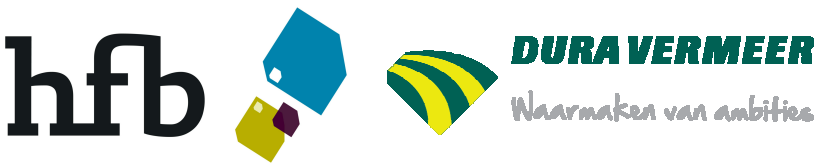

postadres
Postbus 29137
3001 GC Rotterdam

bezoekadres
Weena 723
Groothandelsgebouw ingang C3

telefoonnummer
010 266 66 44

website
www.hfb-groep.nl
e-mail
info@hfb-groep.nl

opdrachtgever
BPD

fase
KAO

projectmanager
HFB

getekend
20-05-2020

gewijzigd
a

b

c

d

e

f

g

h

project
Rijwoningen , Oegstgeest, Rijnwijde

onderdeel
woningtype C1 (A1)

projectcode

tekeningcode

19083
O-KAO-C1