


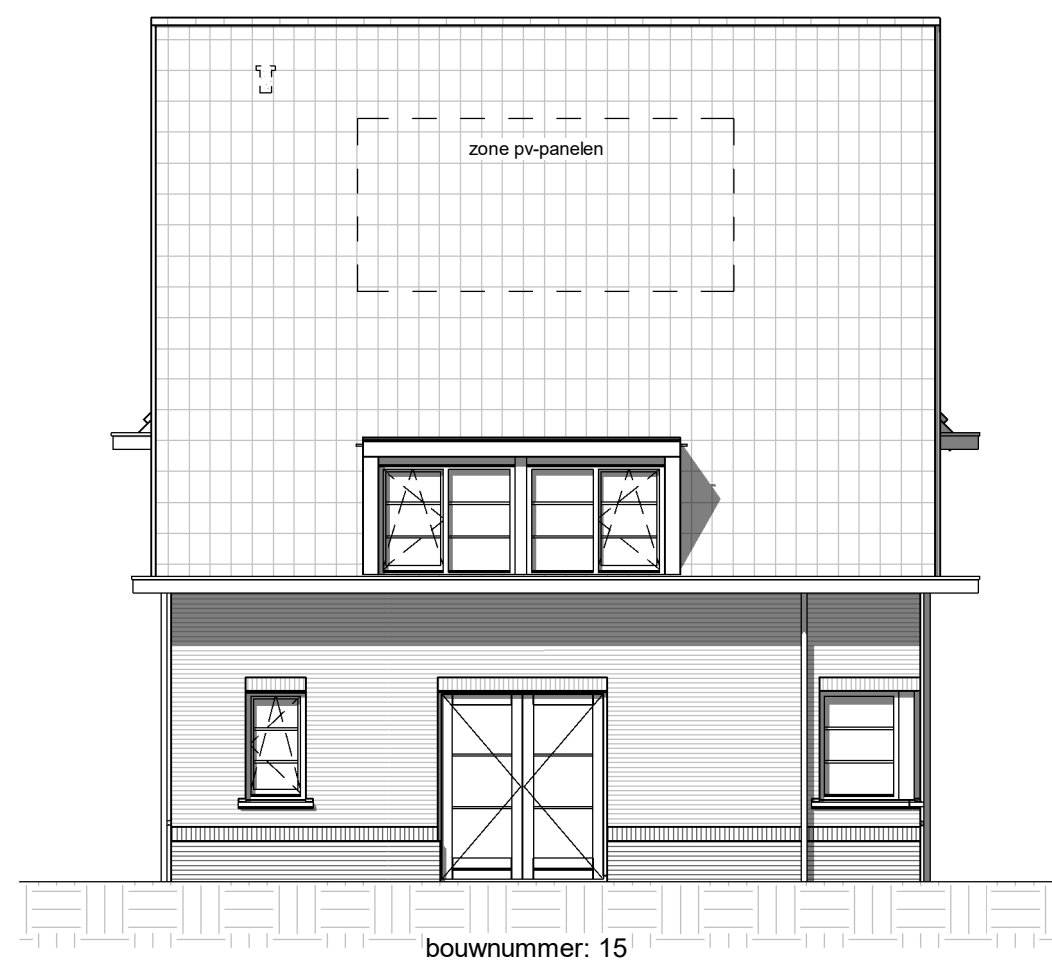


voorgevel blok 09

schaal 1 : 100



linker zijgevel blok 09

schaal 1 : 100

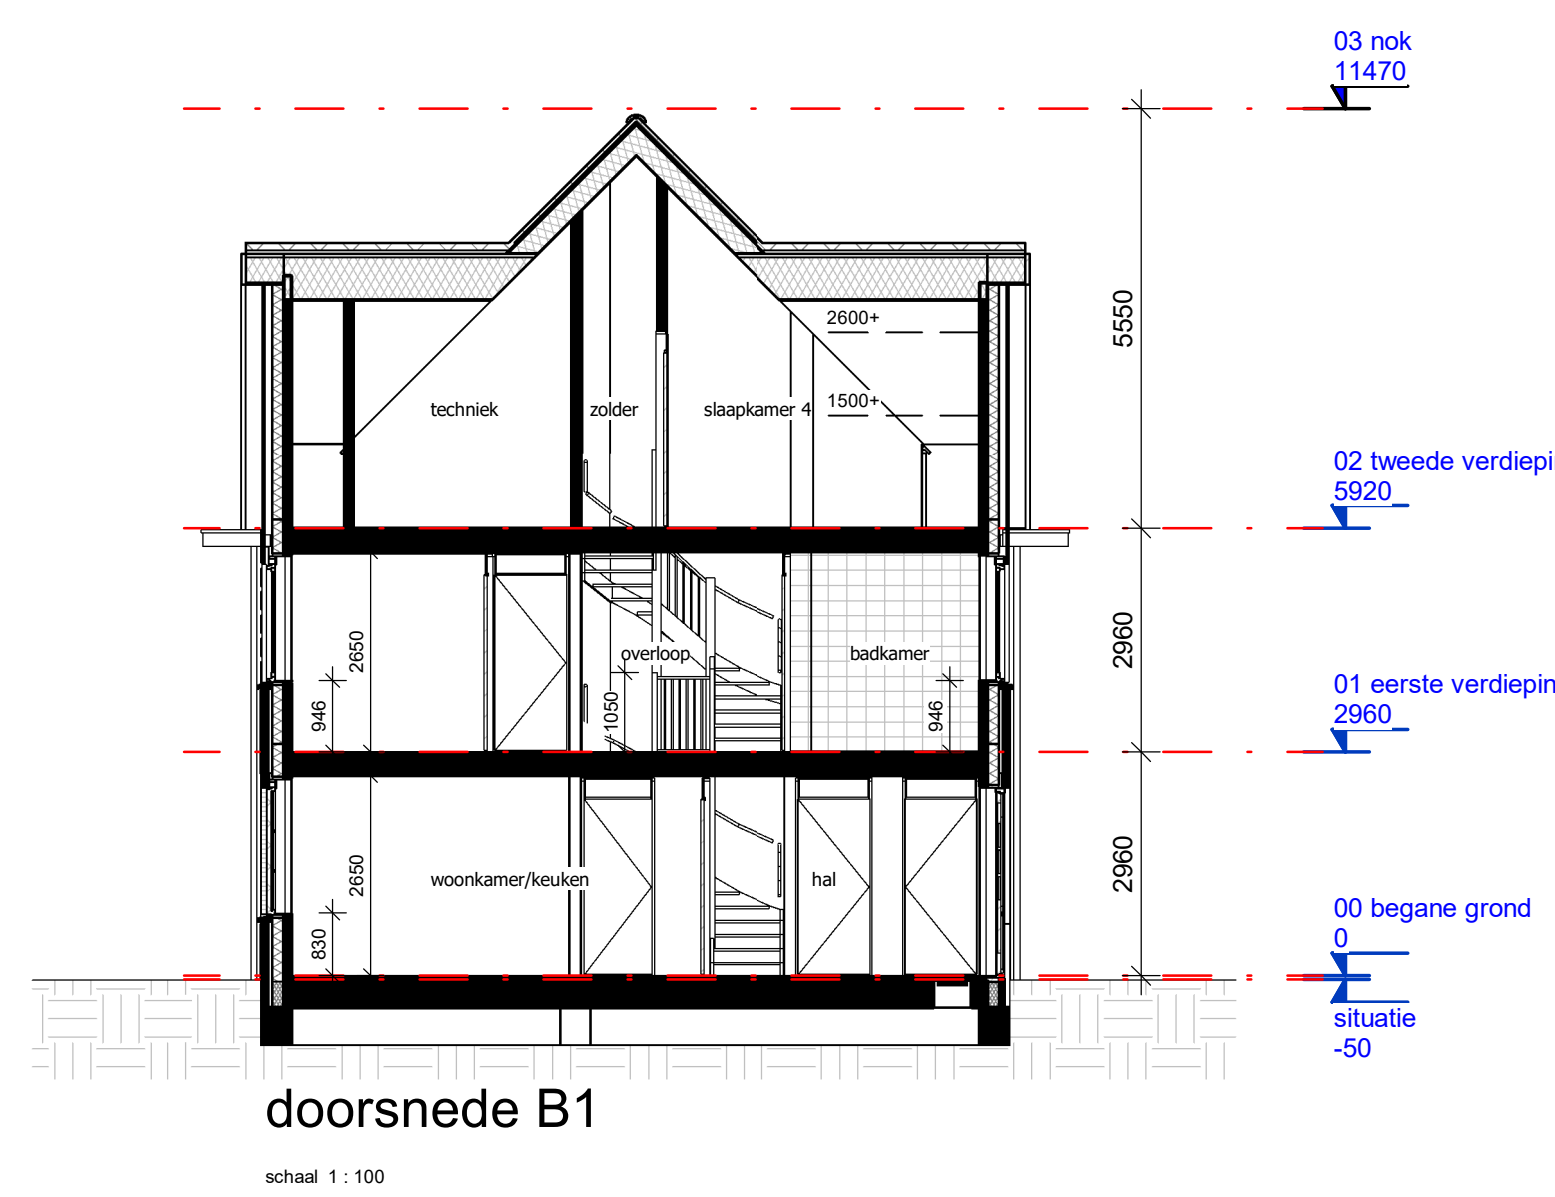


doorsnede B1

schaal 1 : 100




voorgevel blok 08

schaal 1 : 200

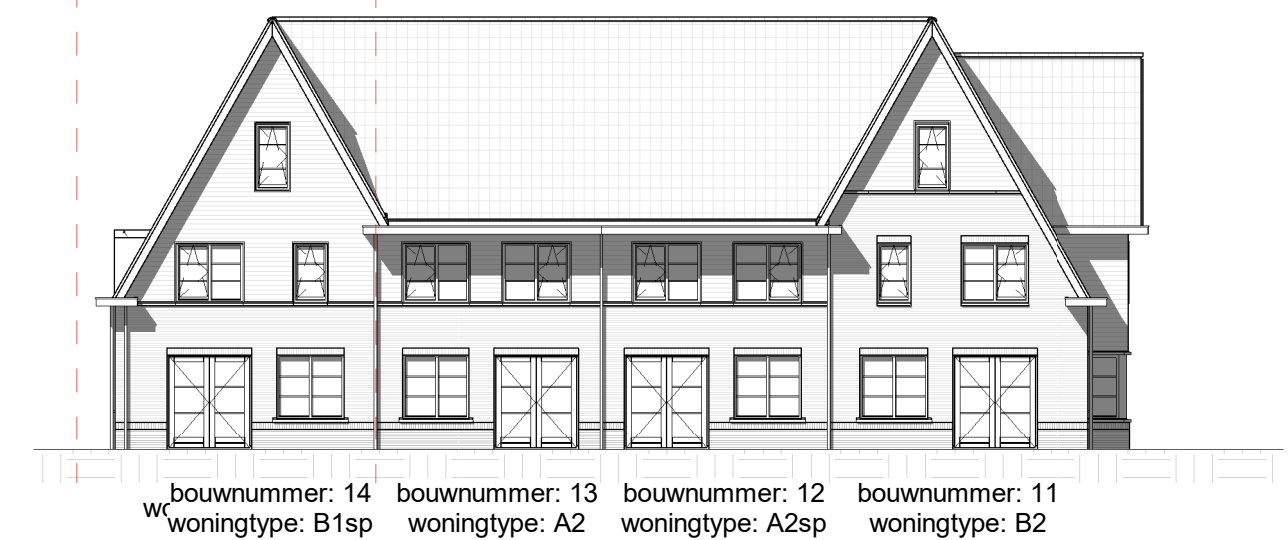

achtergevel blok 08

schaal 1 : 200

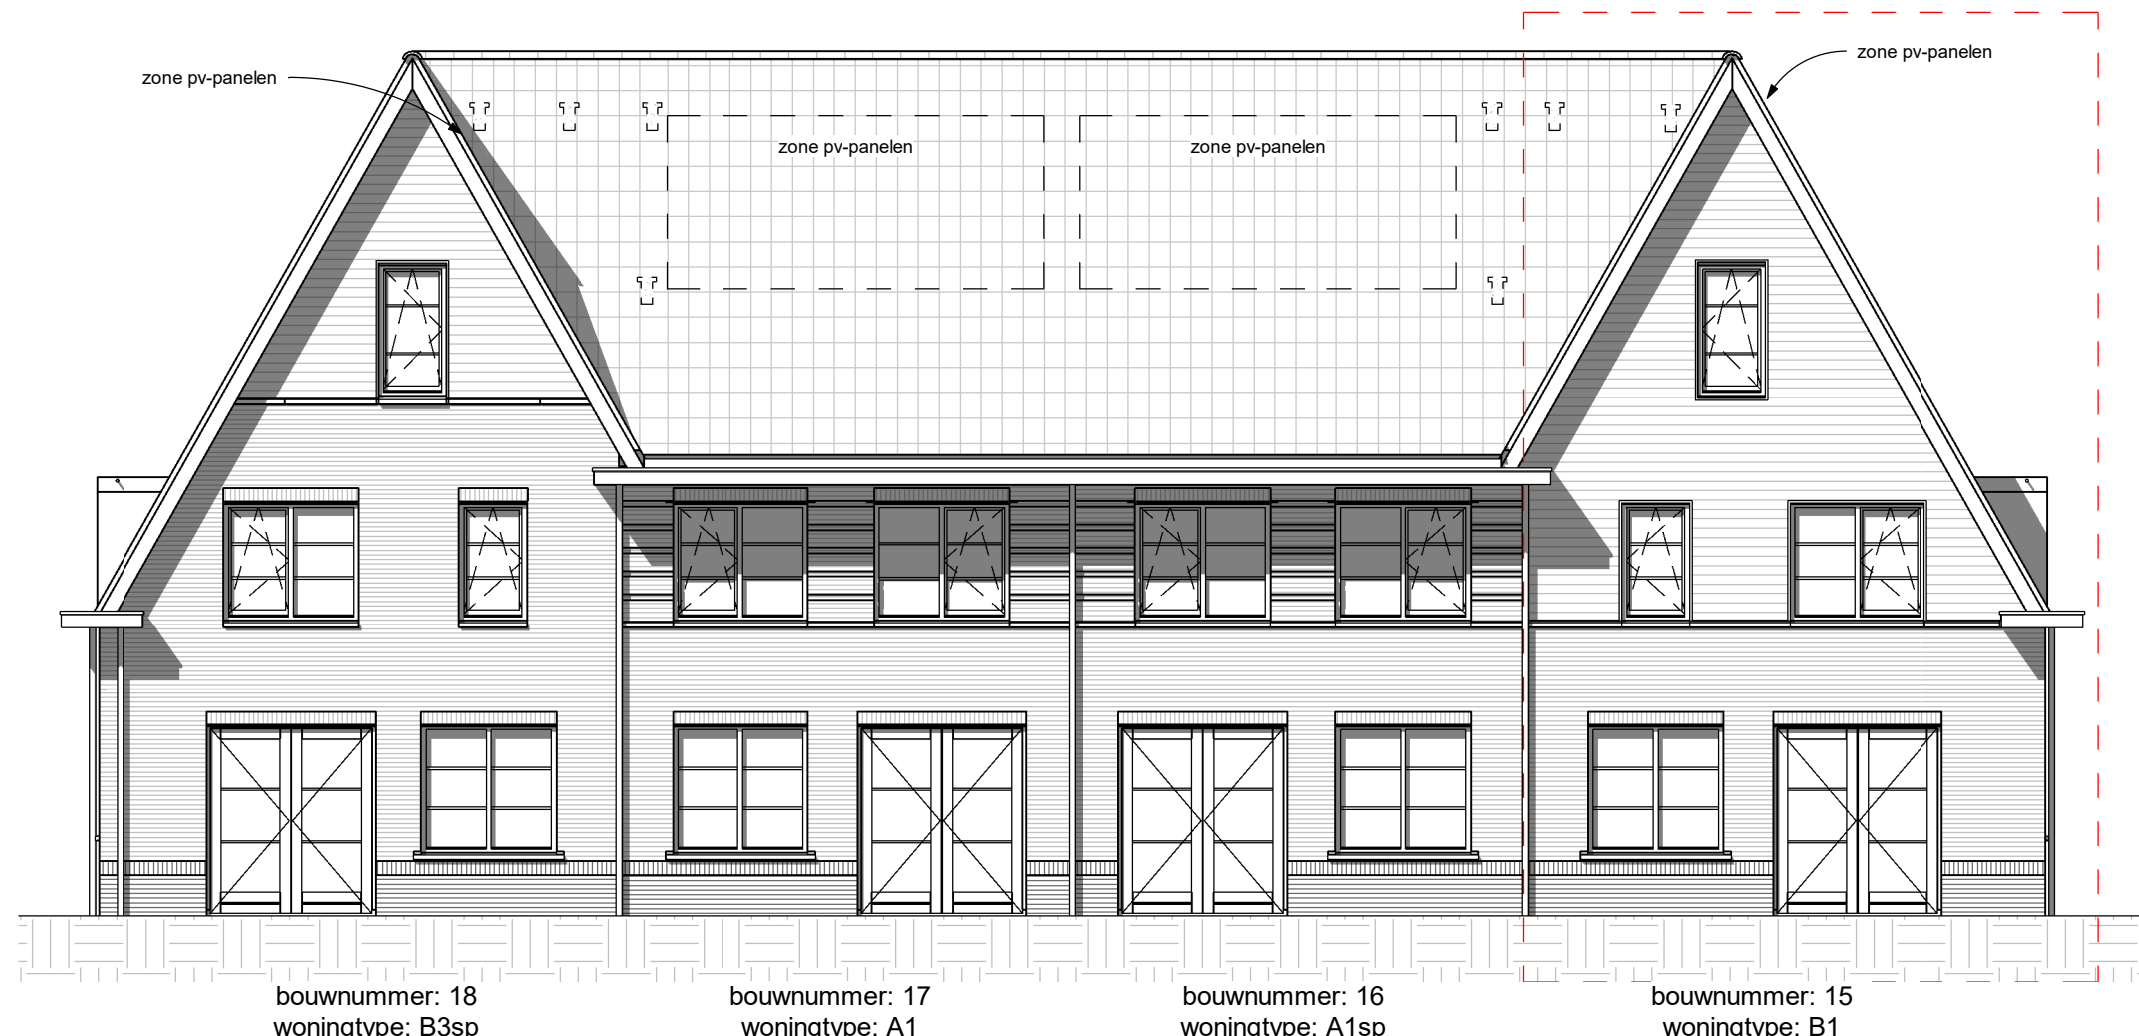


achtergevel blok 09

schaal 1 : 100




rechter zijgevel blok 09

schaal 1 : 100

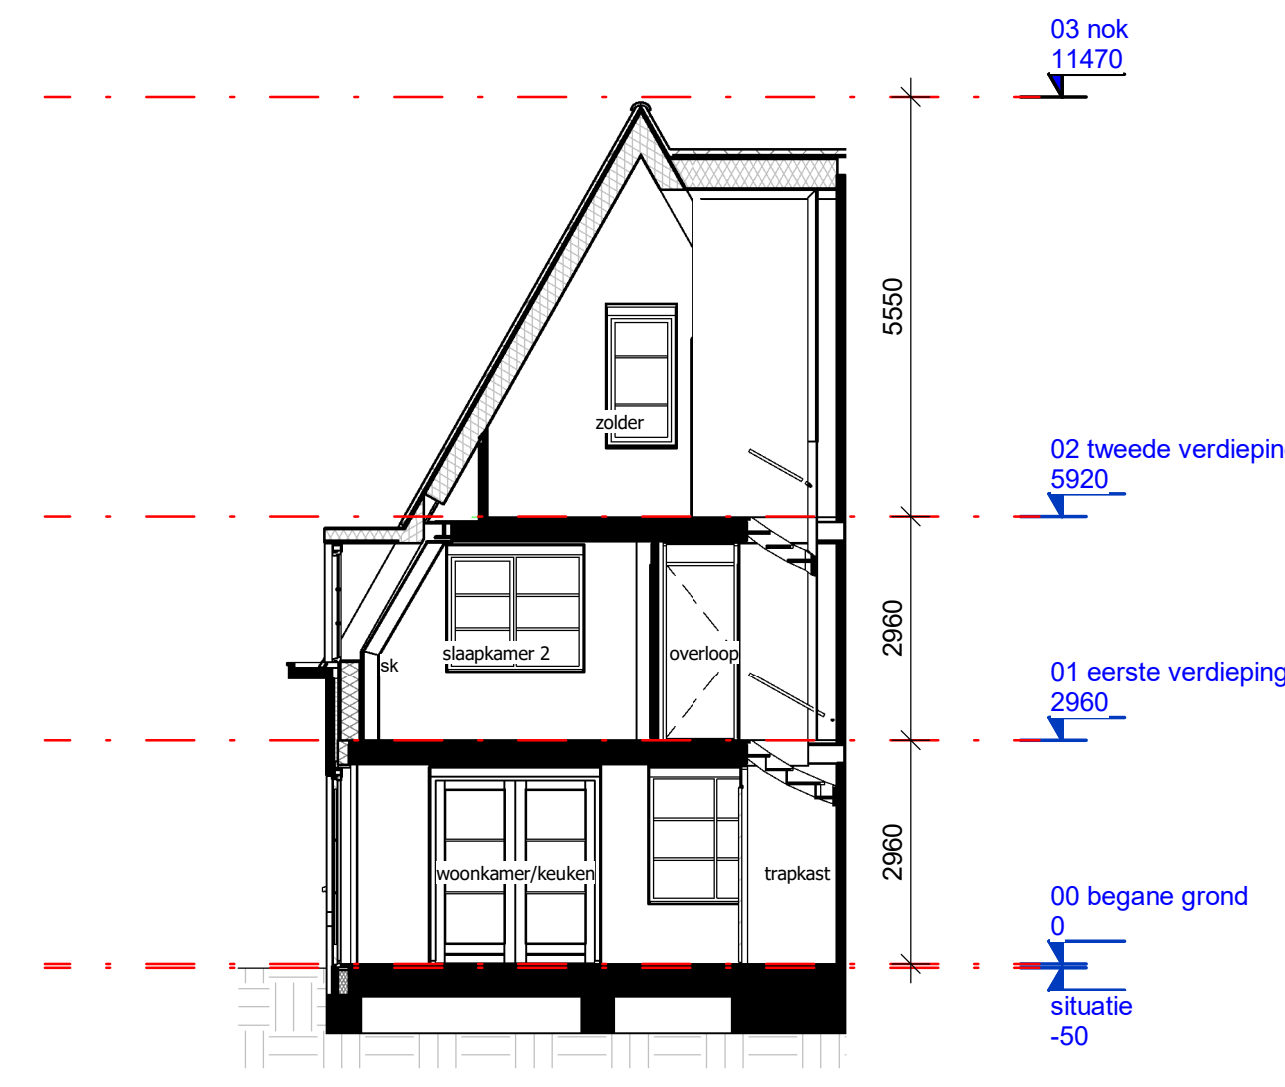


doorsnede B1a

schaal 1 : 100

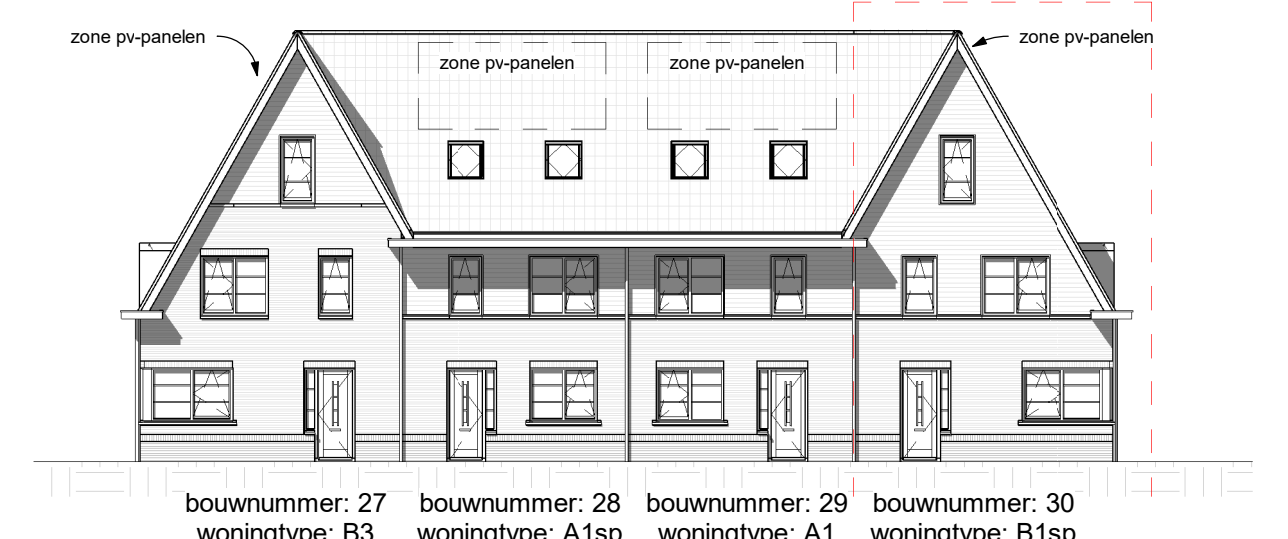

voorgevel blok 14

schaal 1 : 200

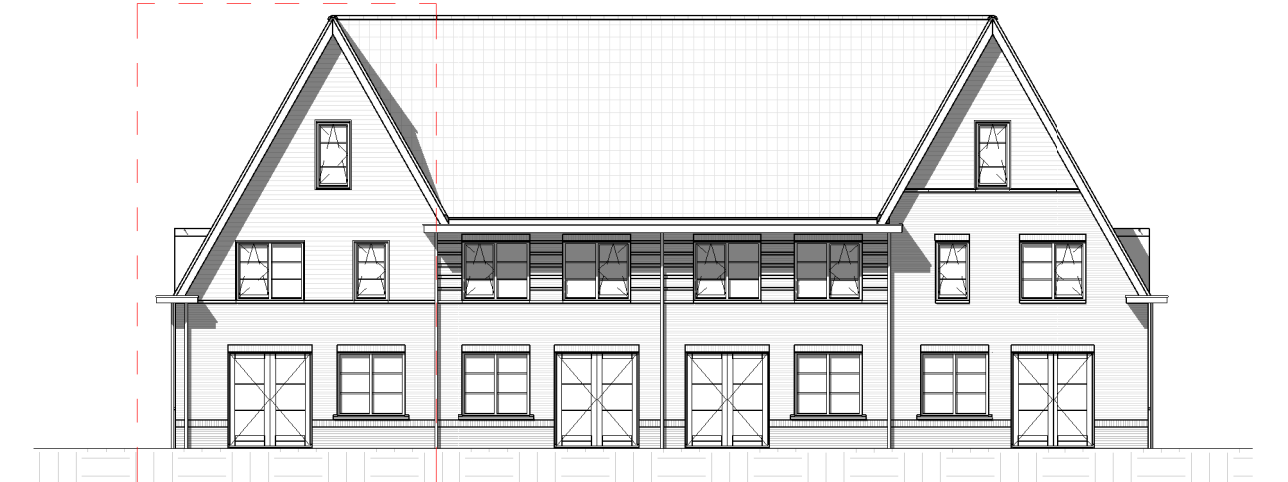

achtergevel blok 14

schaal 1 : 200




voorgevel blok 15

schaal 1 : 200




achtergevel blok 15

schaal 1 : 200

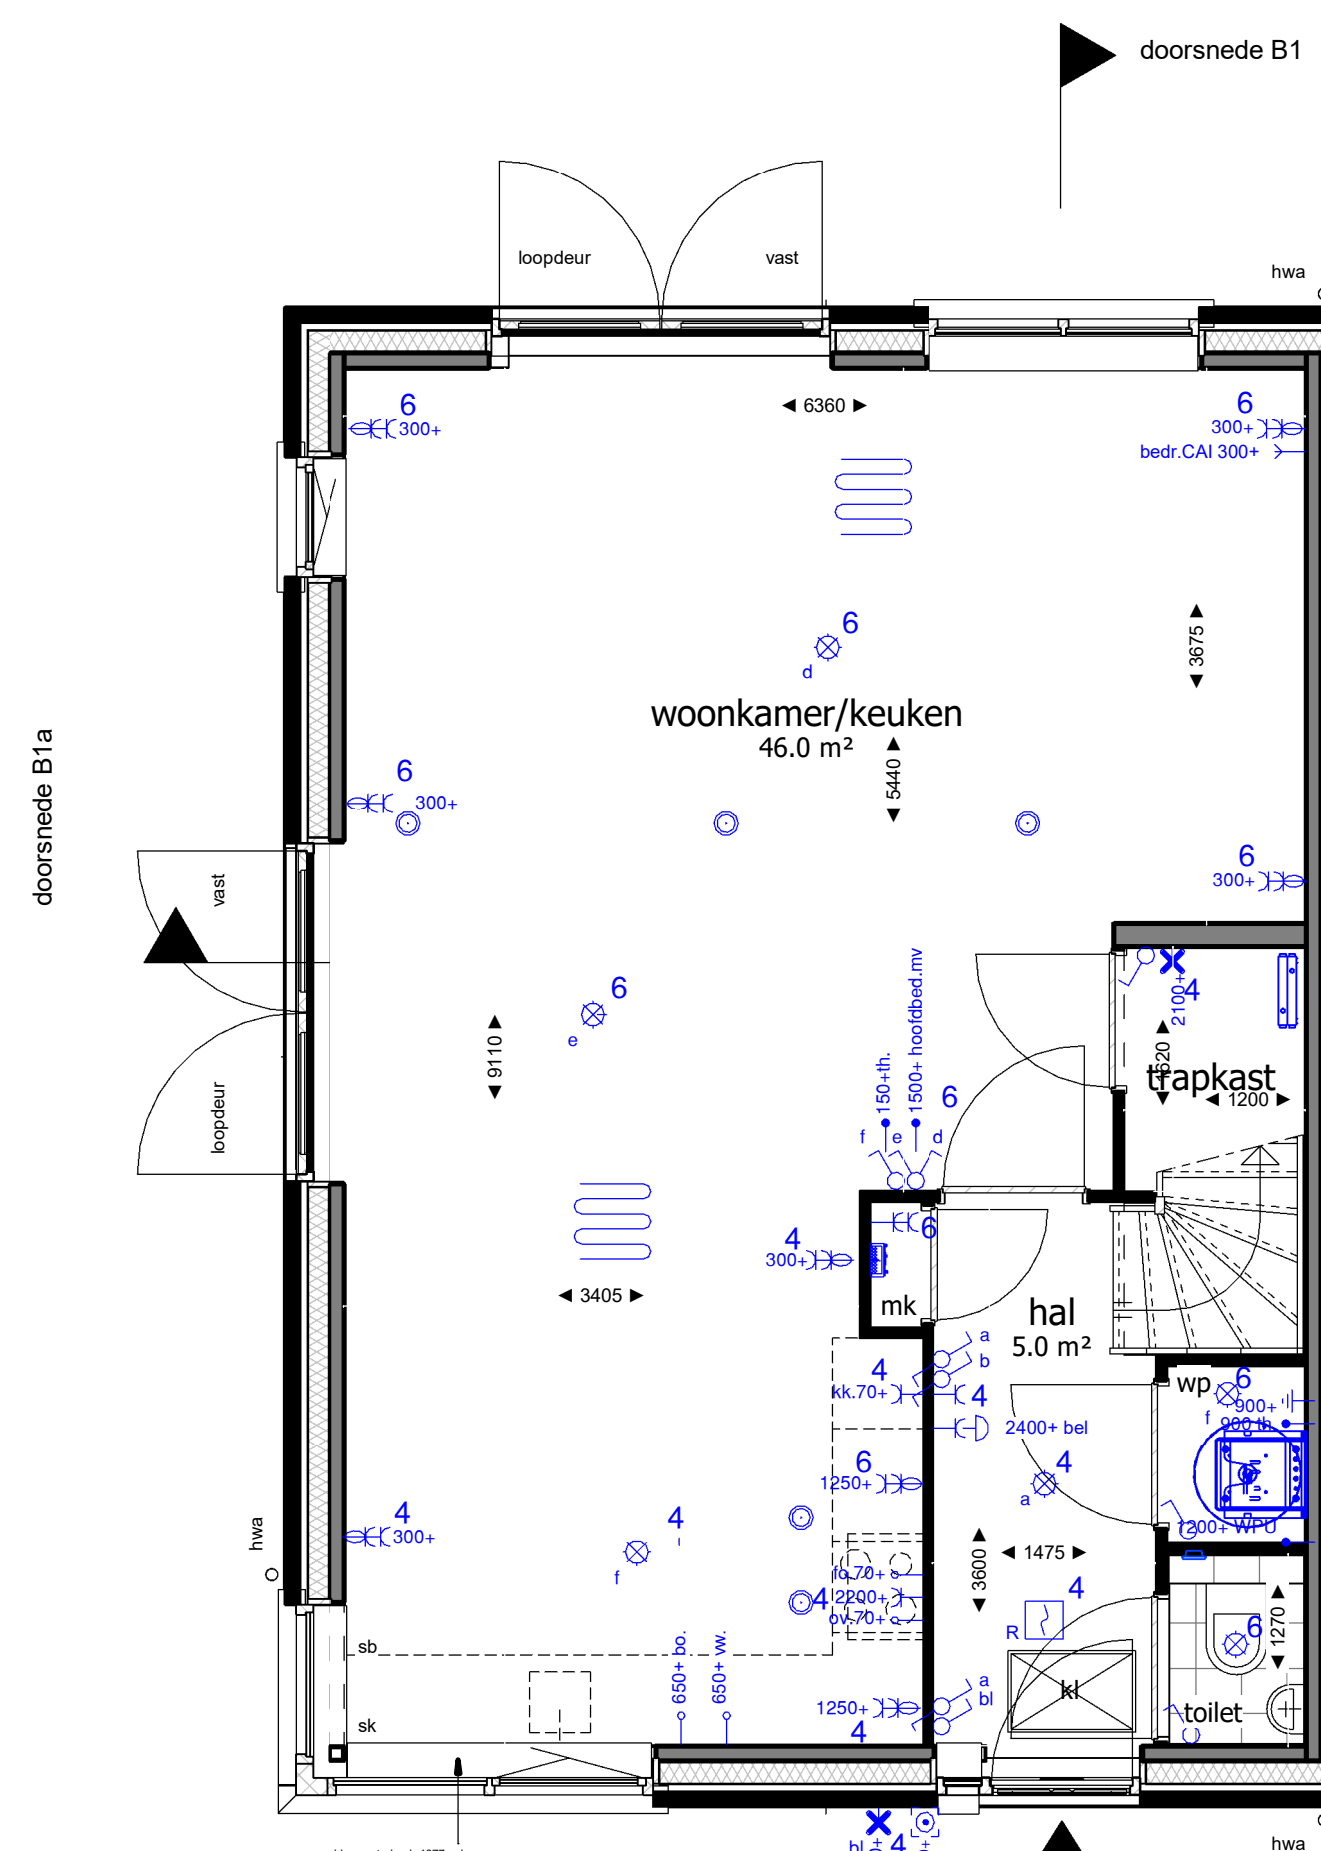


woningtype B1
begane grond

schaal 1 : 50

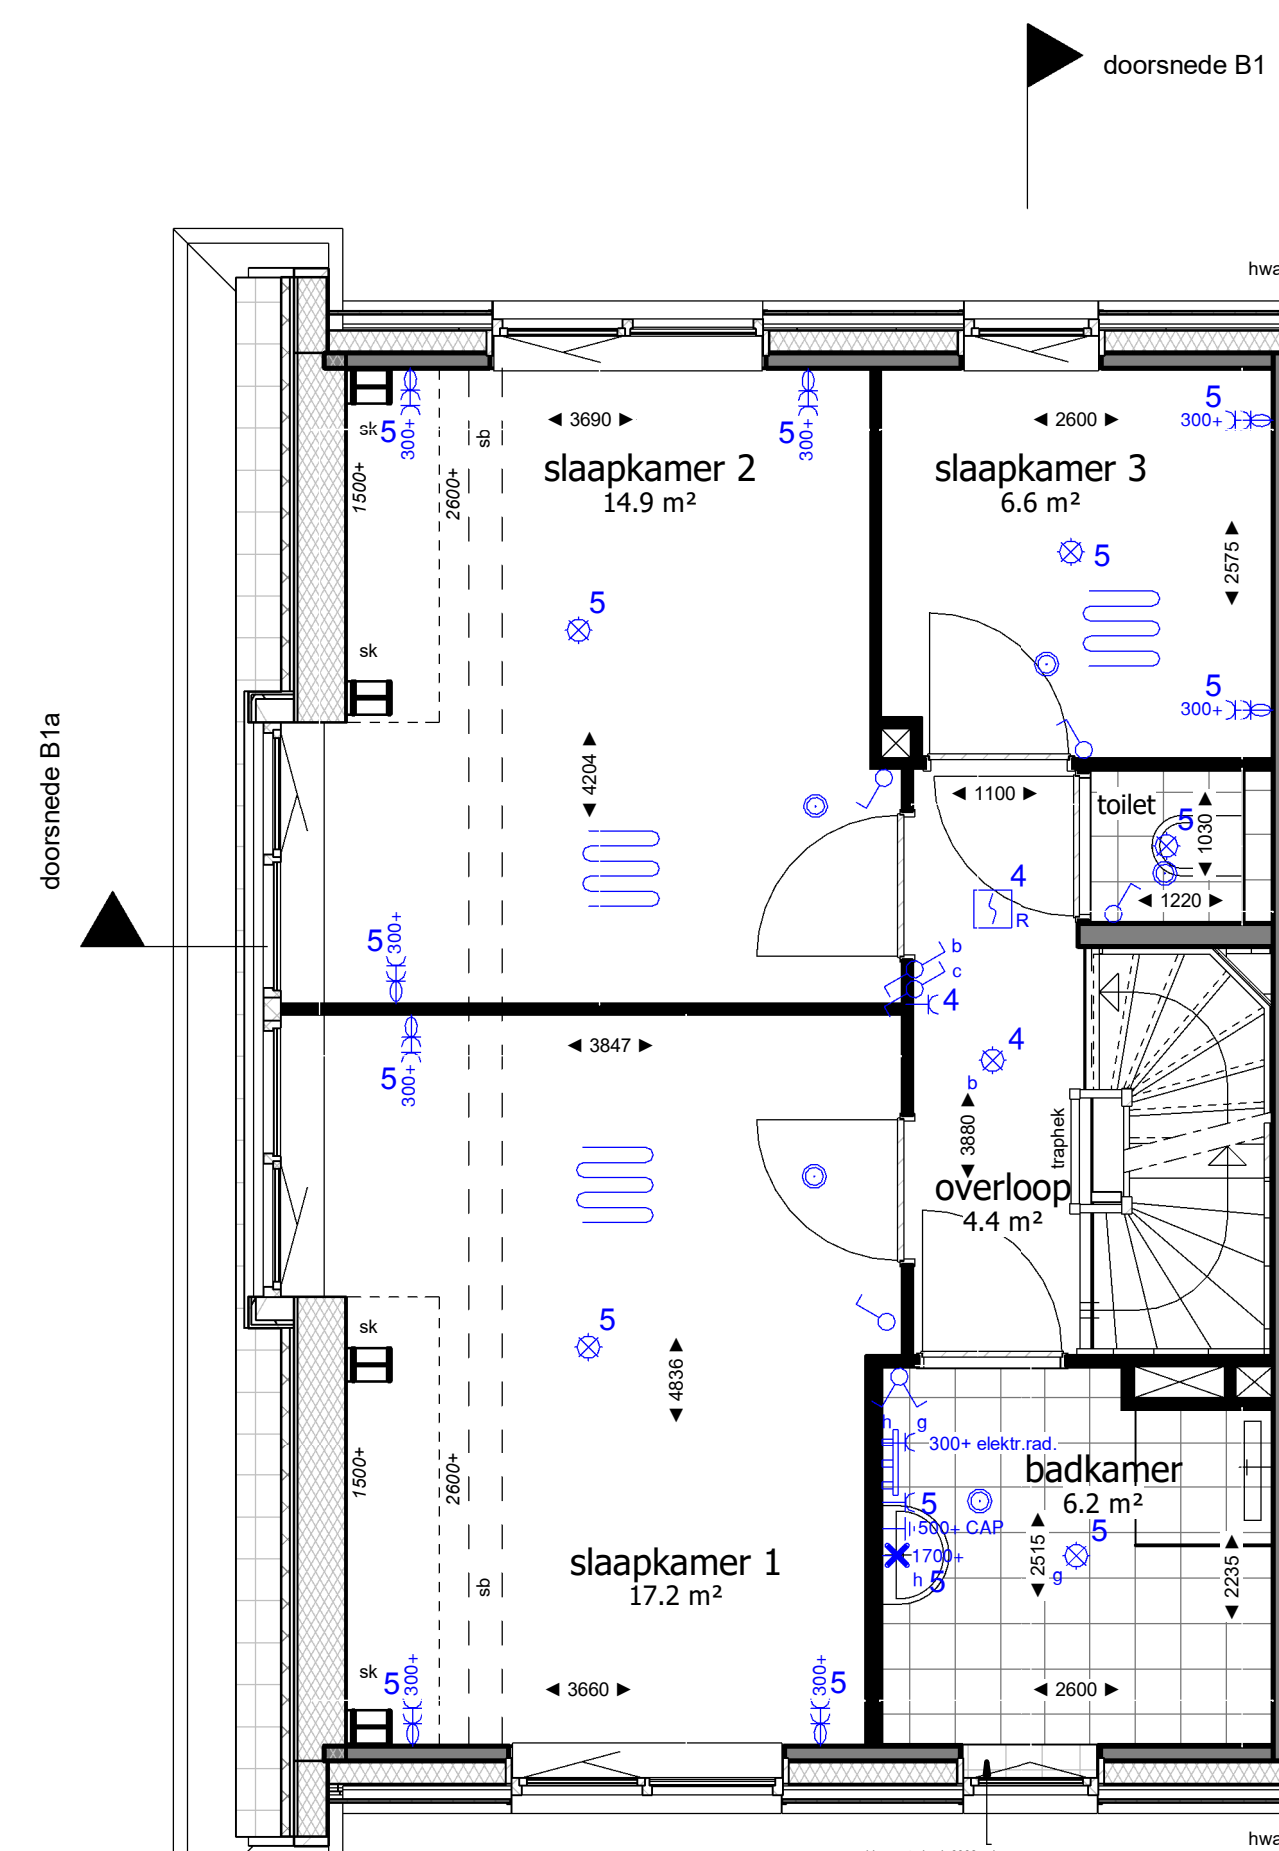






woningtype B1
eerste verdieping

schaal 1 : 50

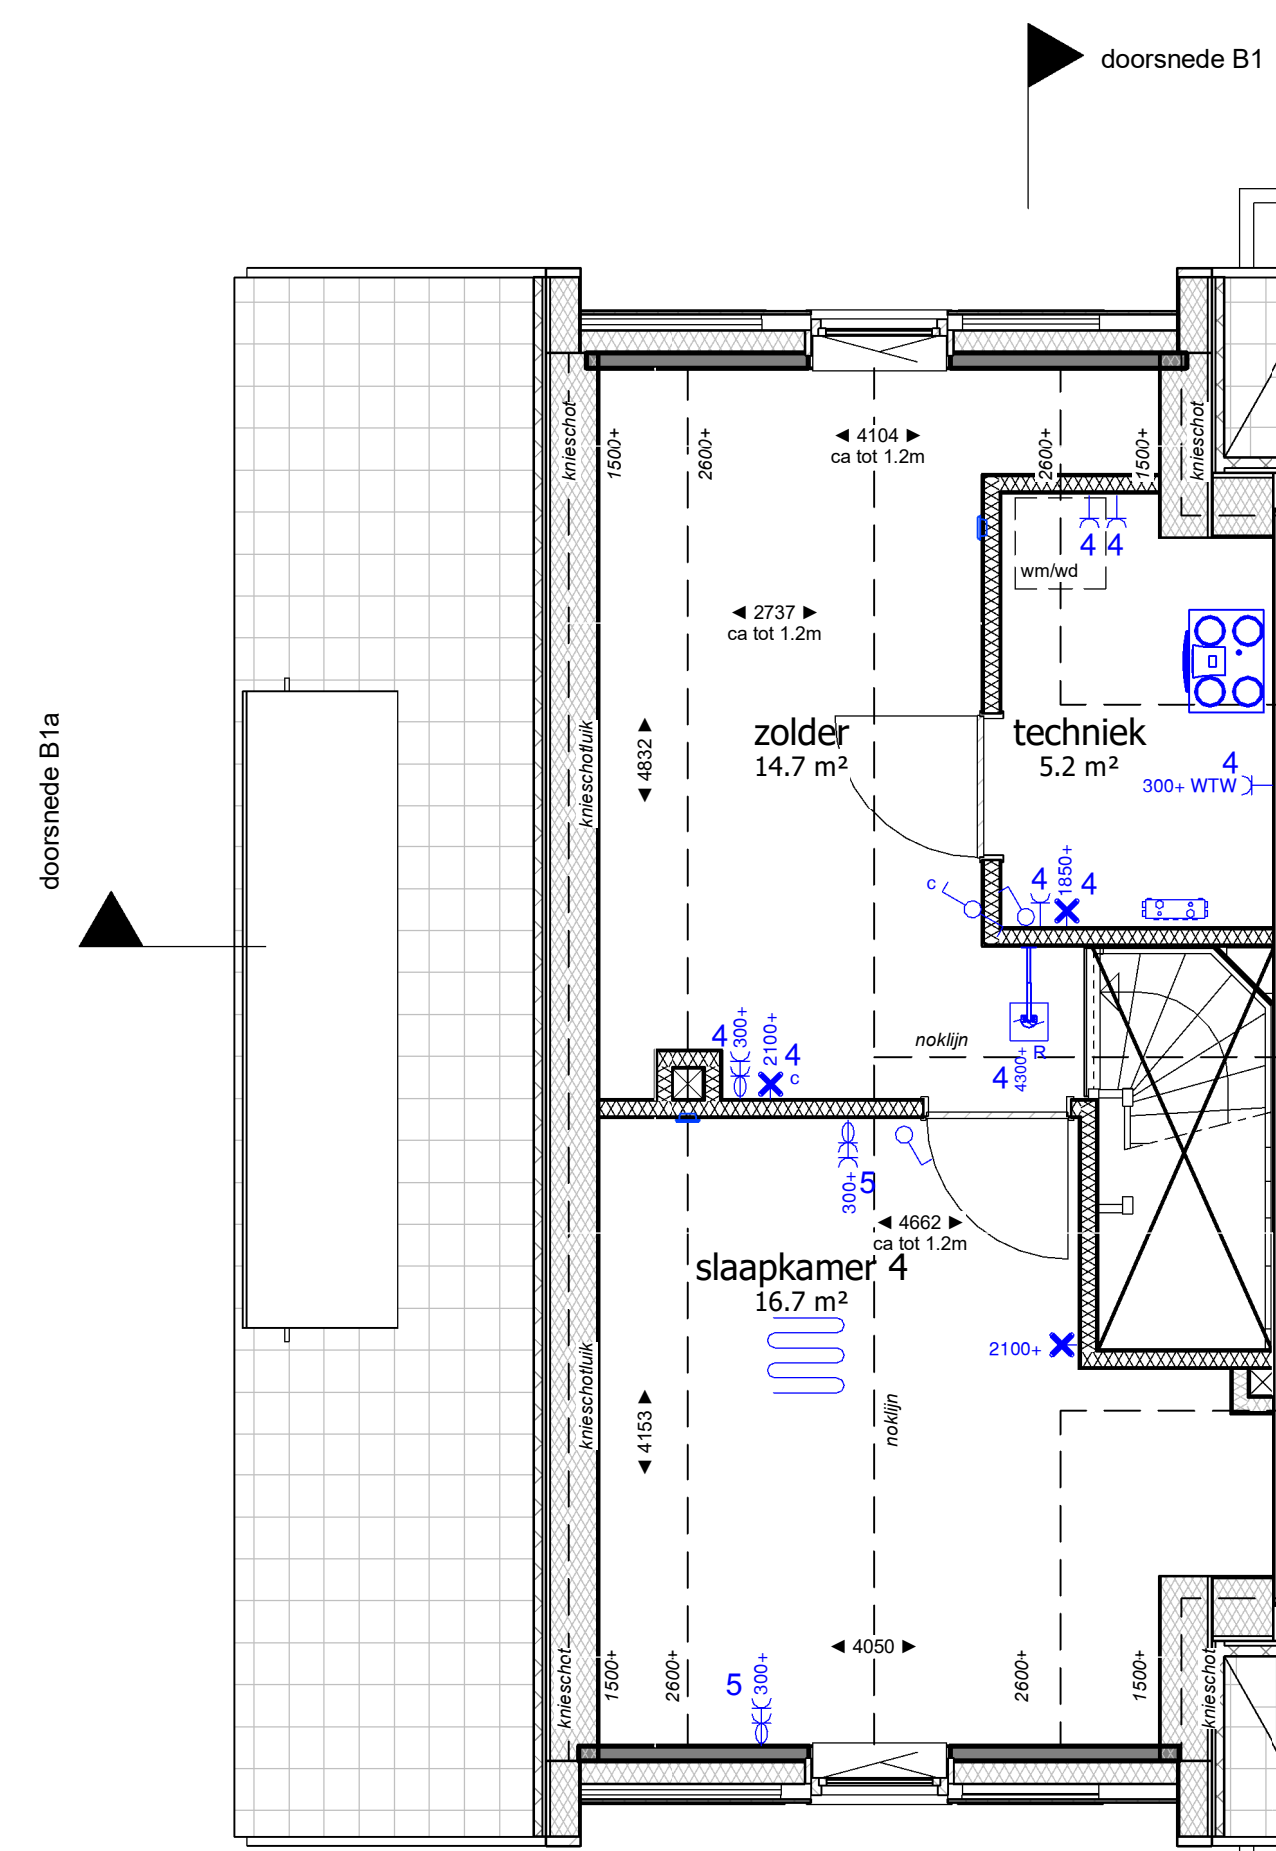

woningtype B1
tweede verdieping

schaal 1 : 50

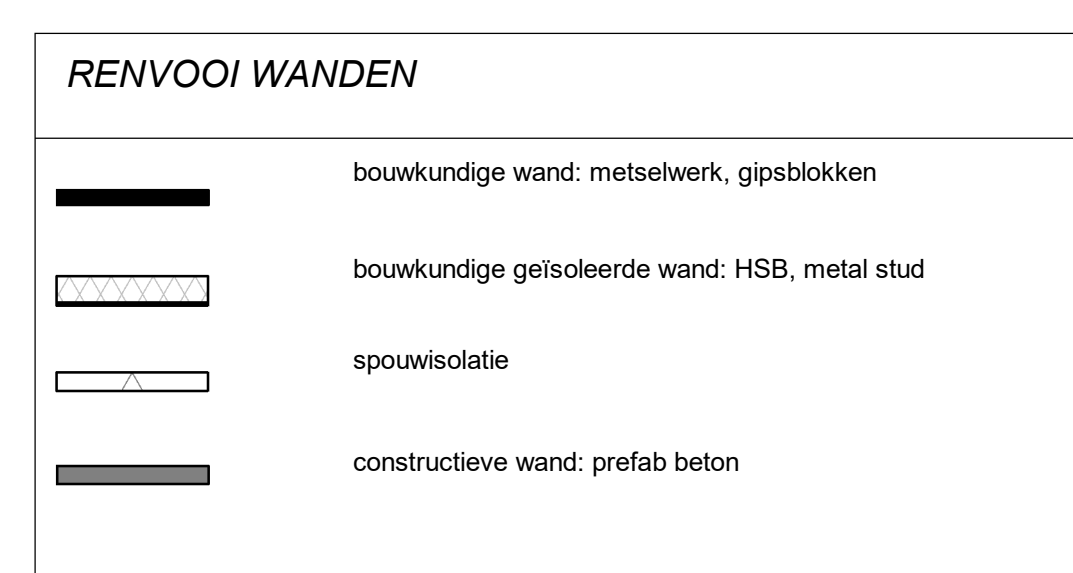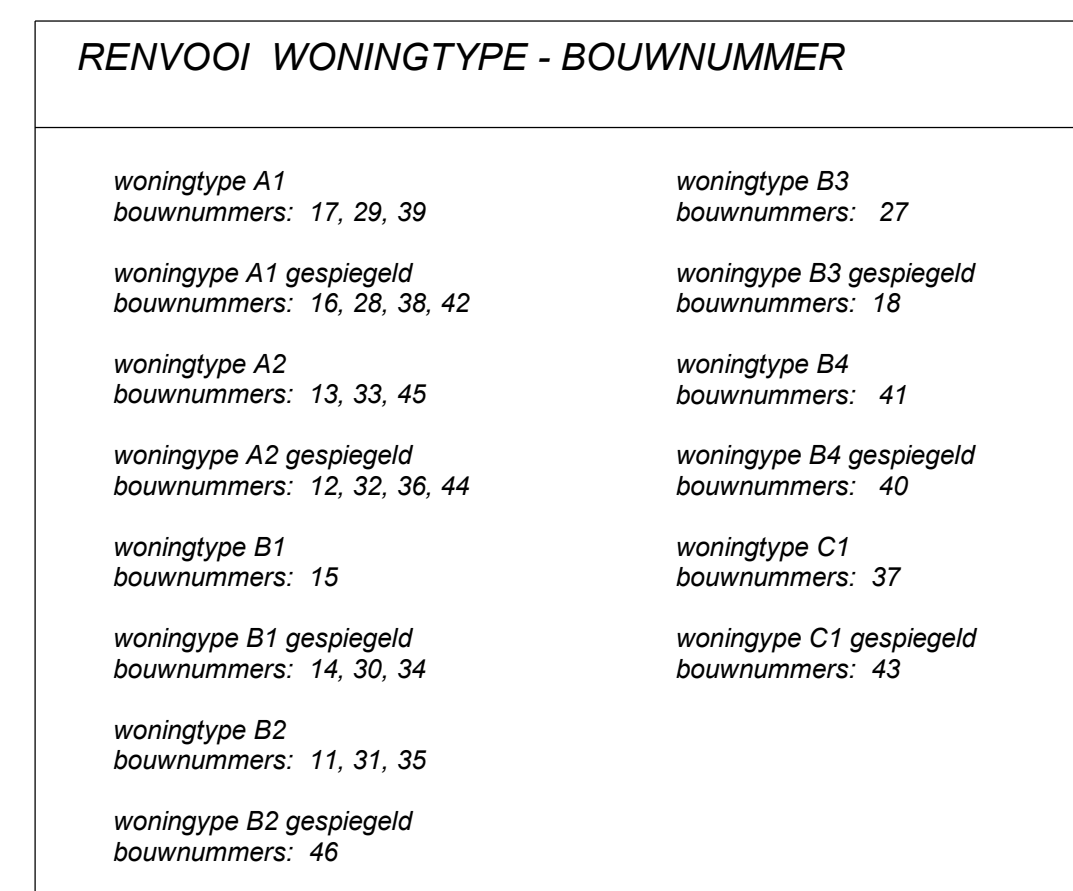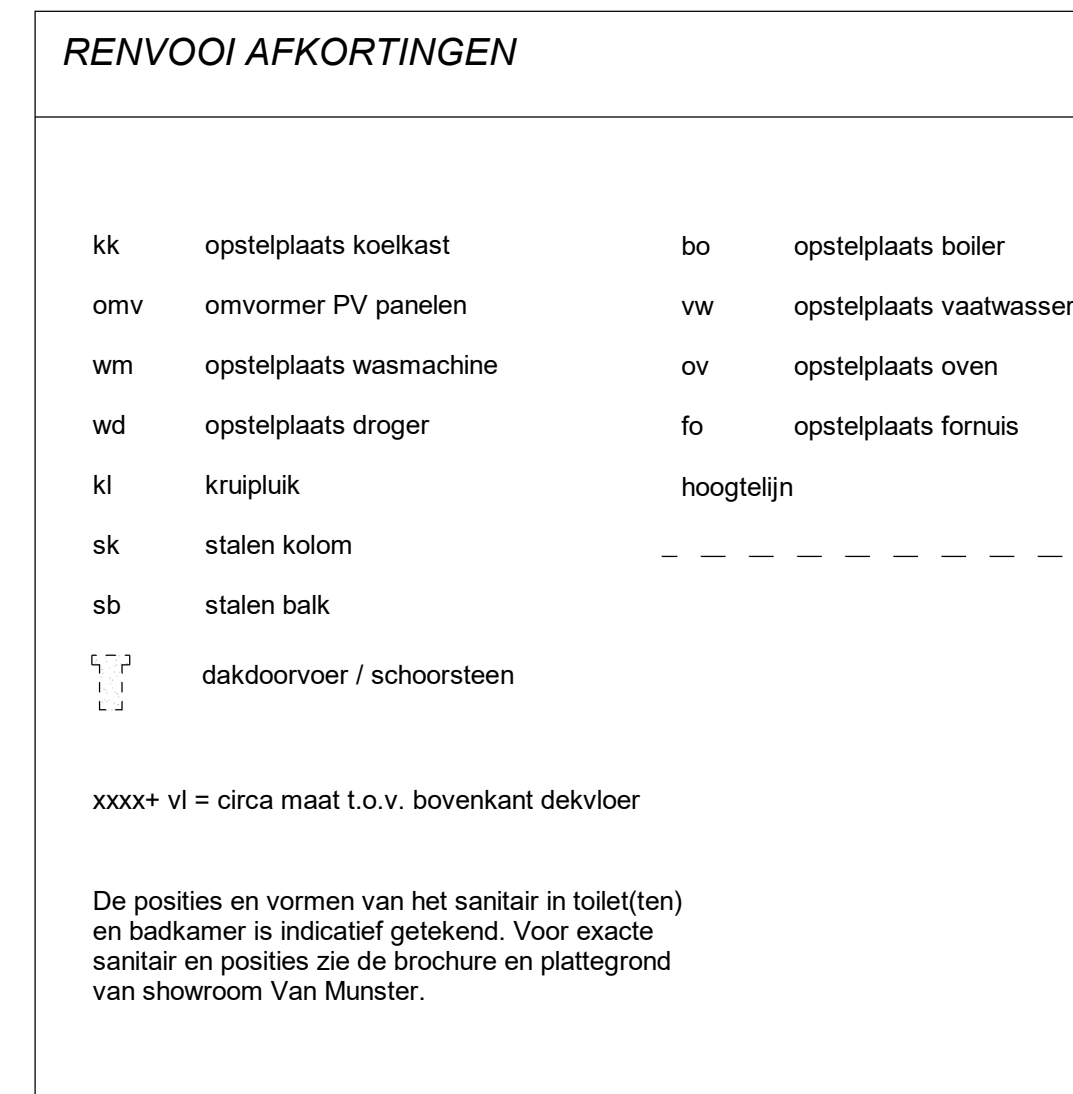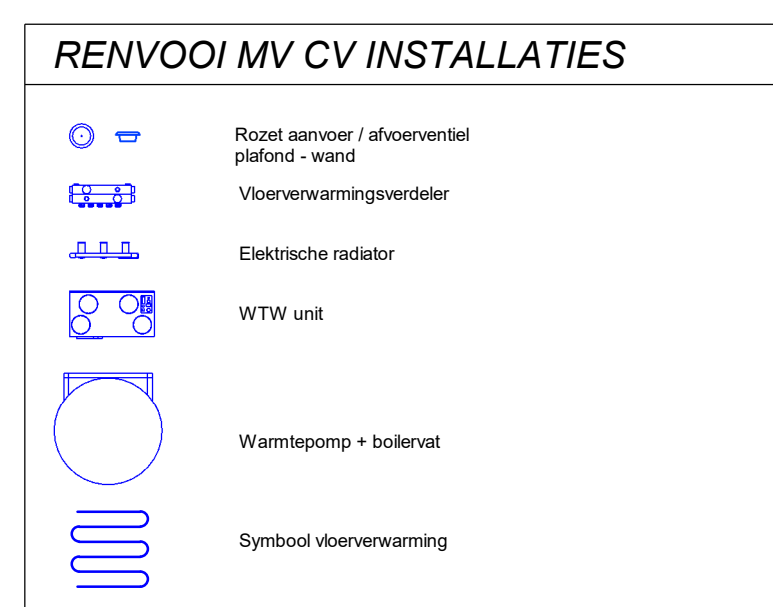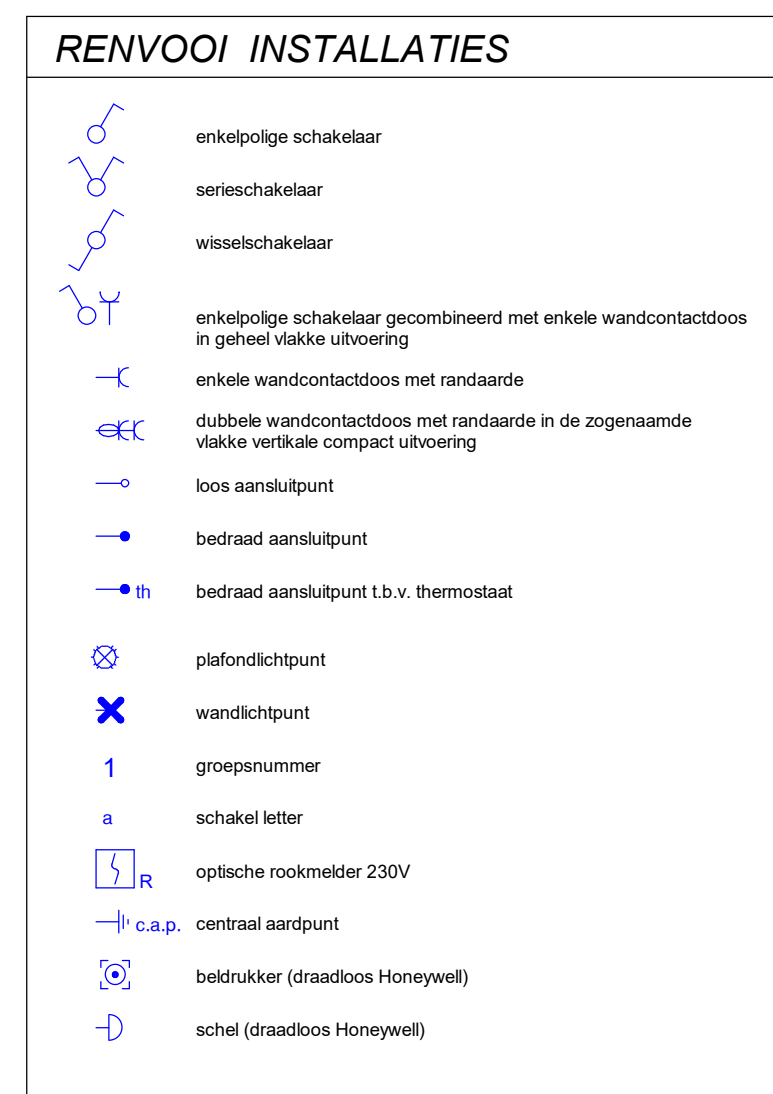

postadres Postbus 20137 3001 GC Rotterdam	opdrachtgever BPD	teken KAO
bezoekadres Weena 723 Groenlandsebuwalweg 13	projectmanager HFB	getekend 20-05-2020
telefoonnummer 010 266 66 44	grijpings a b c d e f g h	formaat A0
website www.hfb-groep.nl	project Rijwoningen, Oegstgeest, Rijwilde	projectcode 19083
e-mail info@hfb-groep.nl	ontwerper woningtype B1 (AO)	tekeningcode KA0-B1