

optie A1-120 = uitbouw 1,2m



achtergevel

schaal 1 : 100


optie A1-220 = uitbouw 2,4m



achtergevel

schaal 1 : 100

optie A3-300 = openslaande deuren met zijlichten

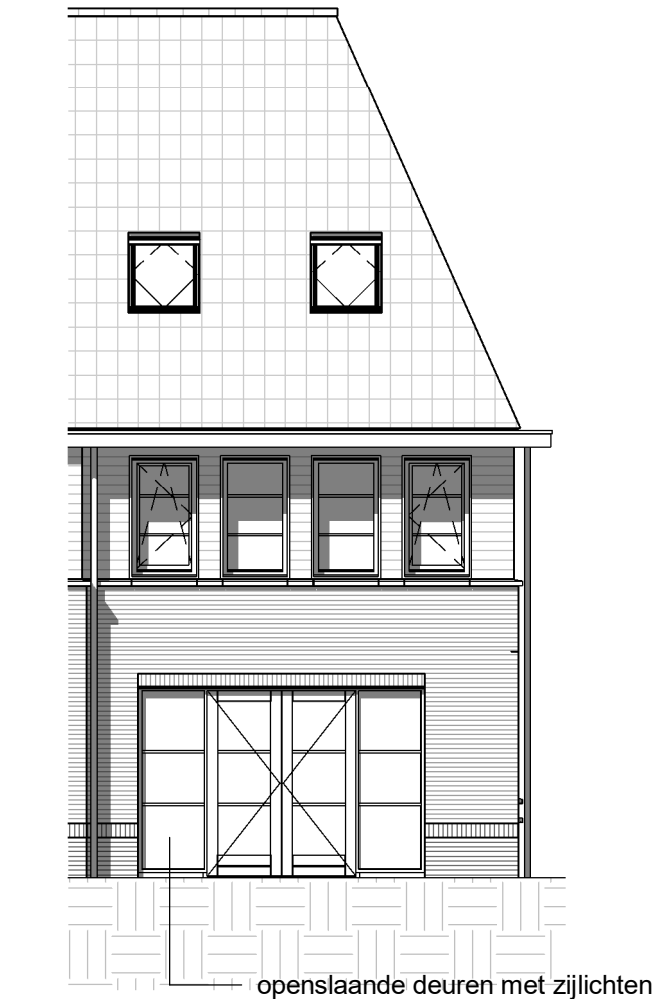

achtergevel

schaal 1 : 100

optie A3-001 = houten schuifpui



achtergevel

schaal 1 : 100


optie A3-003 = openslaande deuren, voorzijde



voorgevel

schaal 1 : 100


optie A4-510 = dakkapel, achterzijde

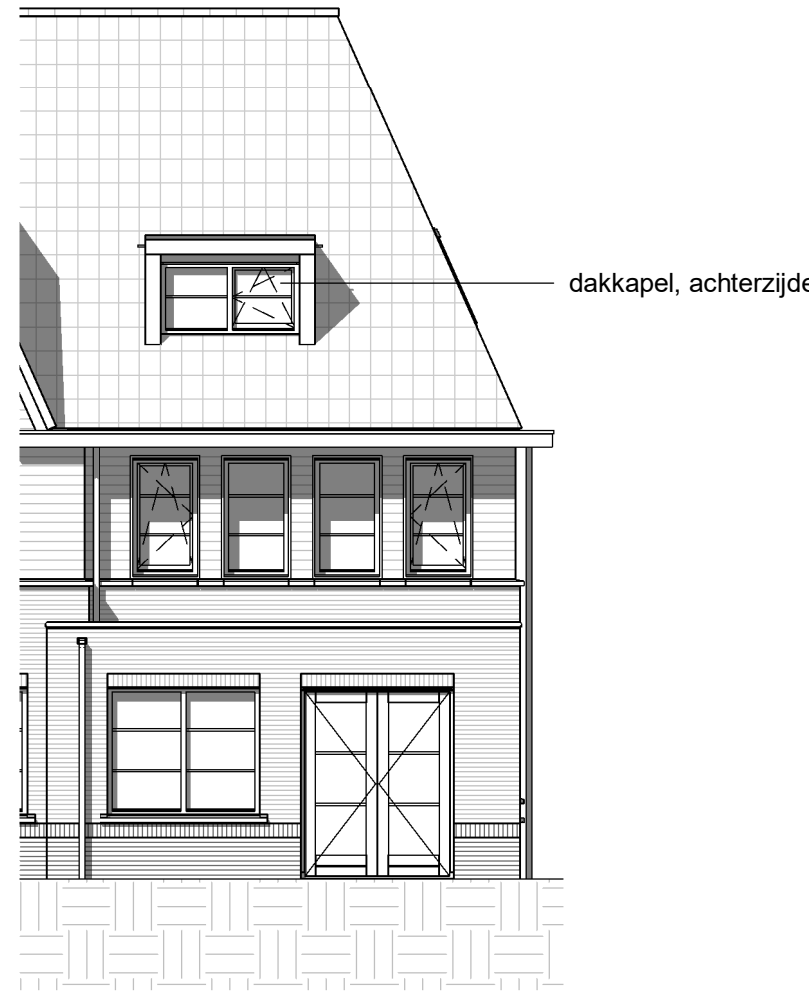

achtergevel

schaal 1 : 100

optie A4-341 = dakraam, zijdakvlak tegen trapopgang
optie A4-342 = dakraam, zijdakvlak achterzijde

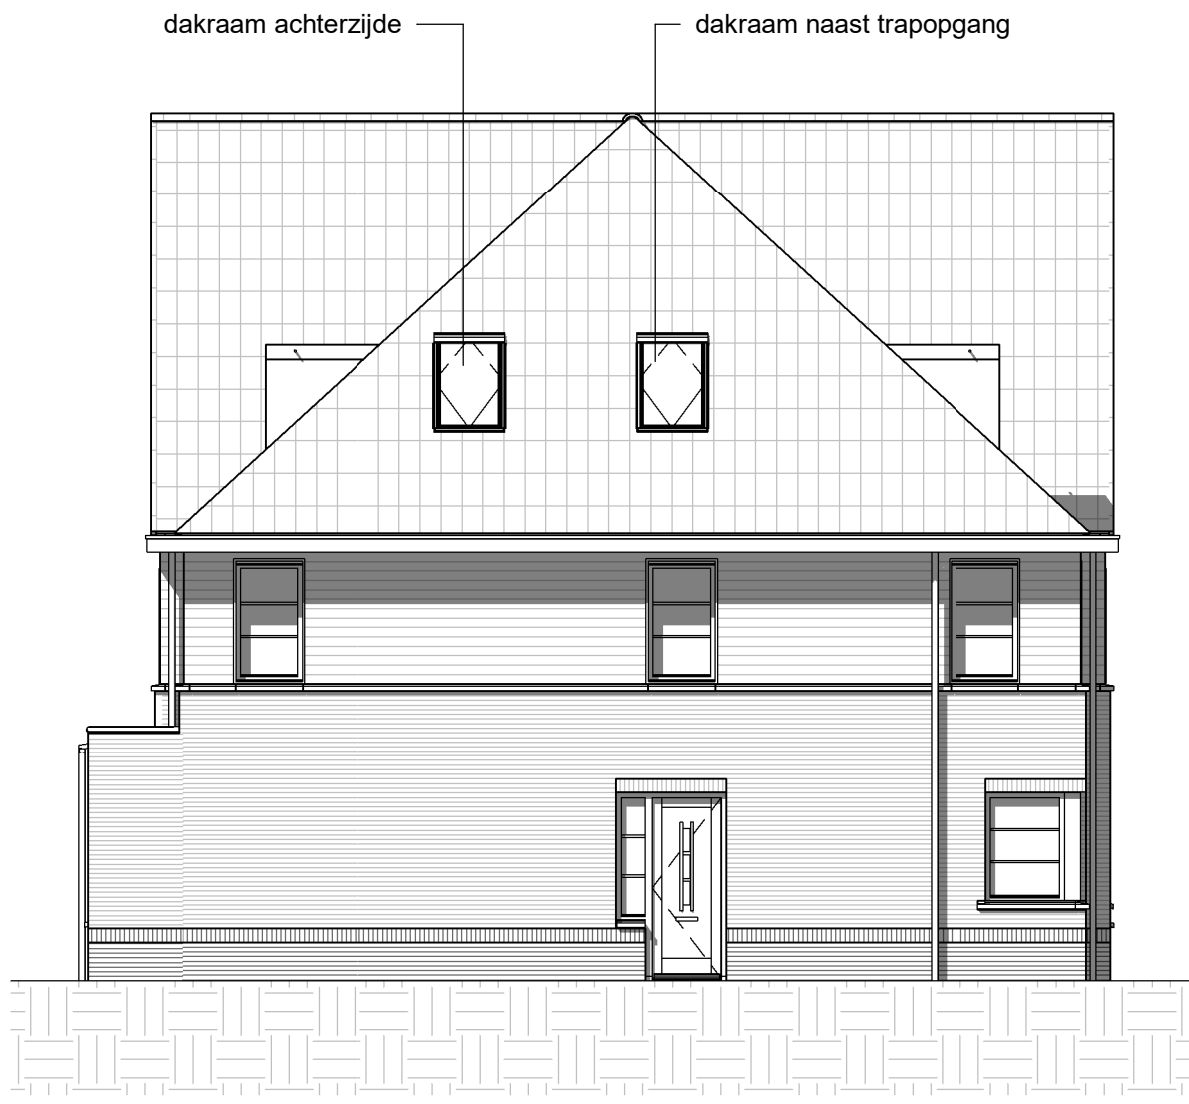

zijgevel

schaal 1 : 100

RENVOOI ALGEMEEN

LET OP:

op deze tekening zijn meerdere kopersopties samengevoegd
opties dienen afzonderlijk gekozen te worden zie de tekst in de keuzelijst voor de beschrijving van de opties

dakramen: positie en (on)mogelijkheden hangen af van het aantal zonnepanelen en gekozen volume-opties en gewijzigingen voor positie zonnepanelen, ventilatieroosters gevel en installaties: zie basisteekeningen

RENVOOI AFKORTINGEN

sk	stalen kolom
sb	stalen balk

RENVOOI WONINGTYPE - BOUWNUMMER

woningtype H
bouwnummer: 01,19,21*,23

woningtype H gespiegeld
bouwnummer: 26* (* = met schoorsteen)

bouwnummer- en blocoverzicht



hfb

postadres
Postbus 29137
3001 GC Rotterdam

bezoekadres
Weena 723
Groothandelgebouw ingang C3

telefoonnummer
010 266 66 44

website
www.hfb-groep.nl
e-mail
info@hfb-groep.nl

DURA VERMEER
Waar maken van ambities

opdrachtgever
BPD

projectmanager
HFB

gewijzigd
a b c d e f g h

project
Oegstgeest, Buitenplaats Rijnweijde

onderdeel
woningtype H (A1v)

fase
KAO

getekend
20-05-2020

formaat
A1 verlengd

projectcode
19083

tekeningcode
O-KAO-H