




voorgevel
 bwnr 01 bwnr 02 bwnr 03 bwnr 04 bwnr 05 bwnr 06 bwnr 07 bwnr 08 bwnr 09 bwnr 10




linker zijgevel
 bwnr 01

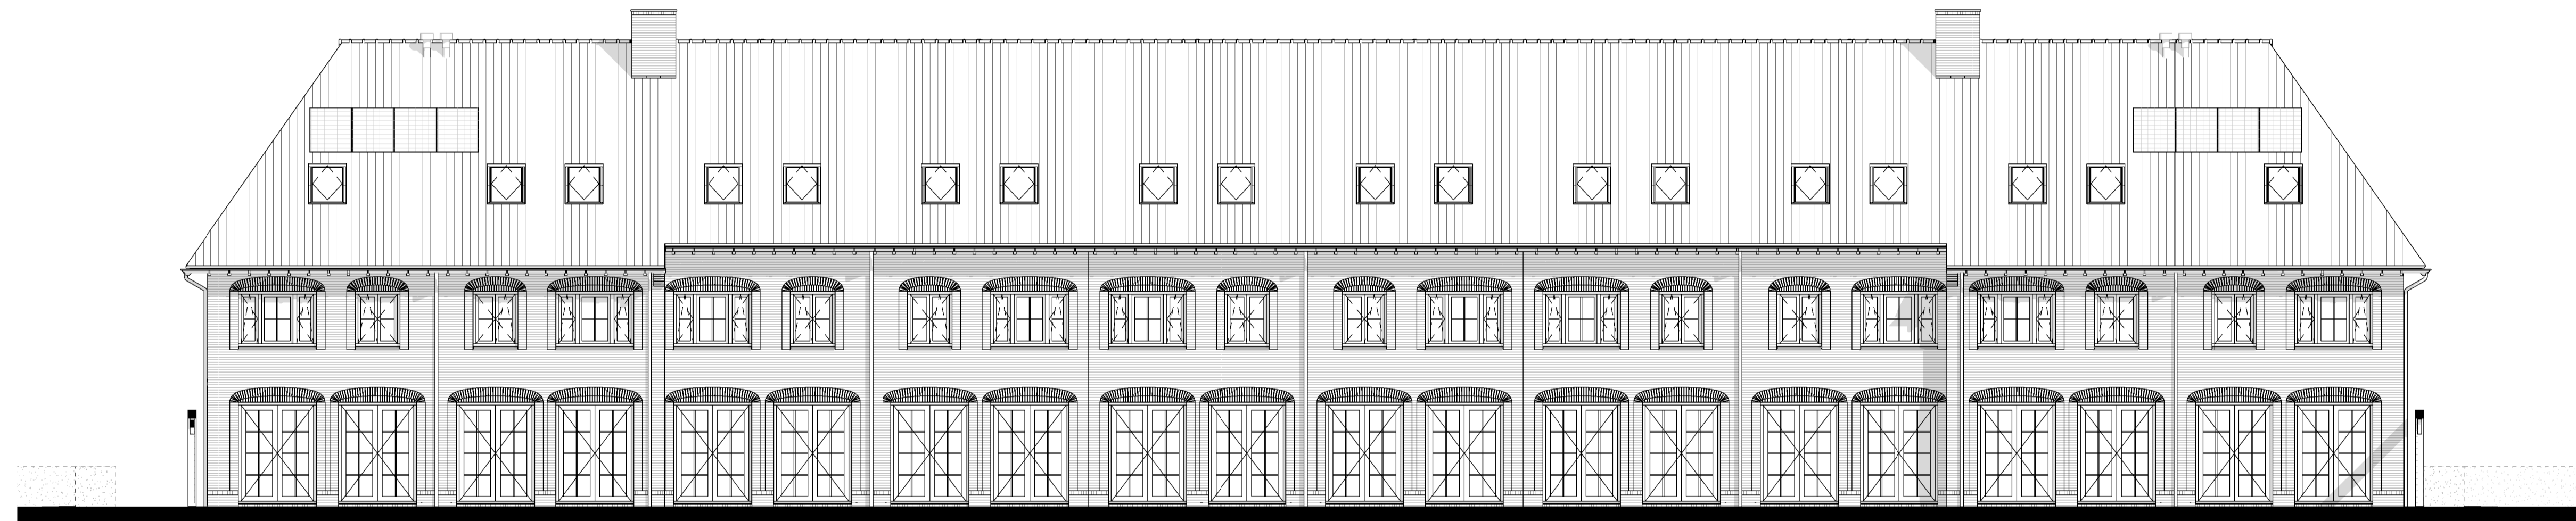


achtergevel
 bwnr 10 bwnr 09 bwnr 08 bwnr 07 bwnr 06 bwnr 05 bwnr 04 bwnr 03 bwnr 02 bwnr 01



rechter zijgevel
 bwnr 10

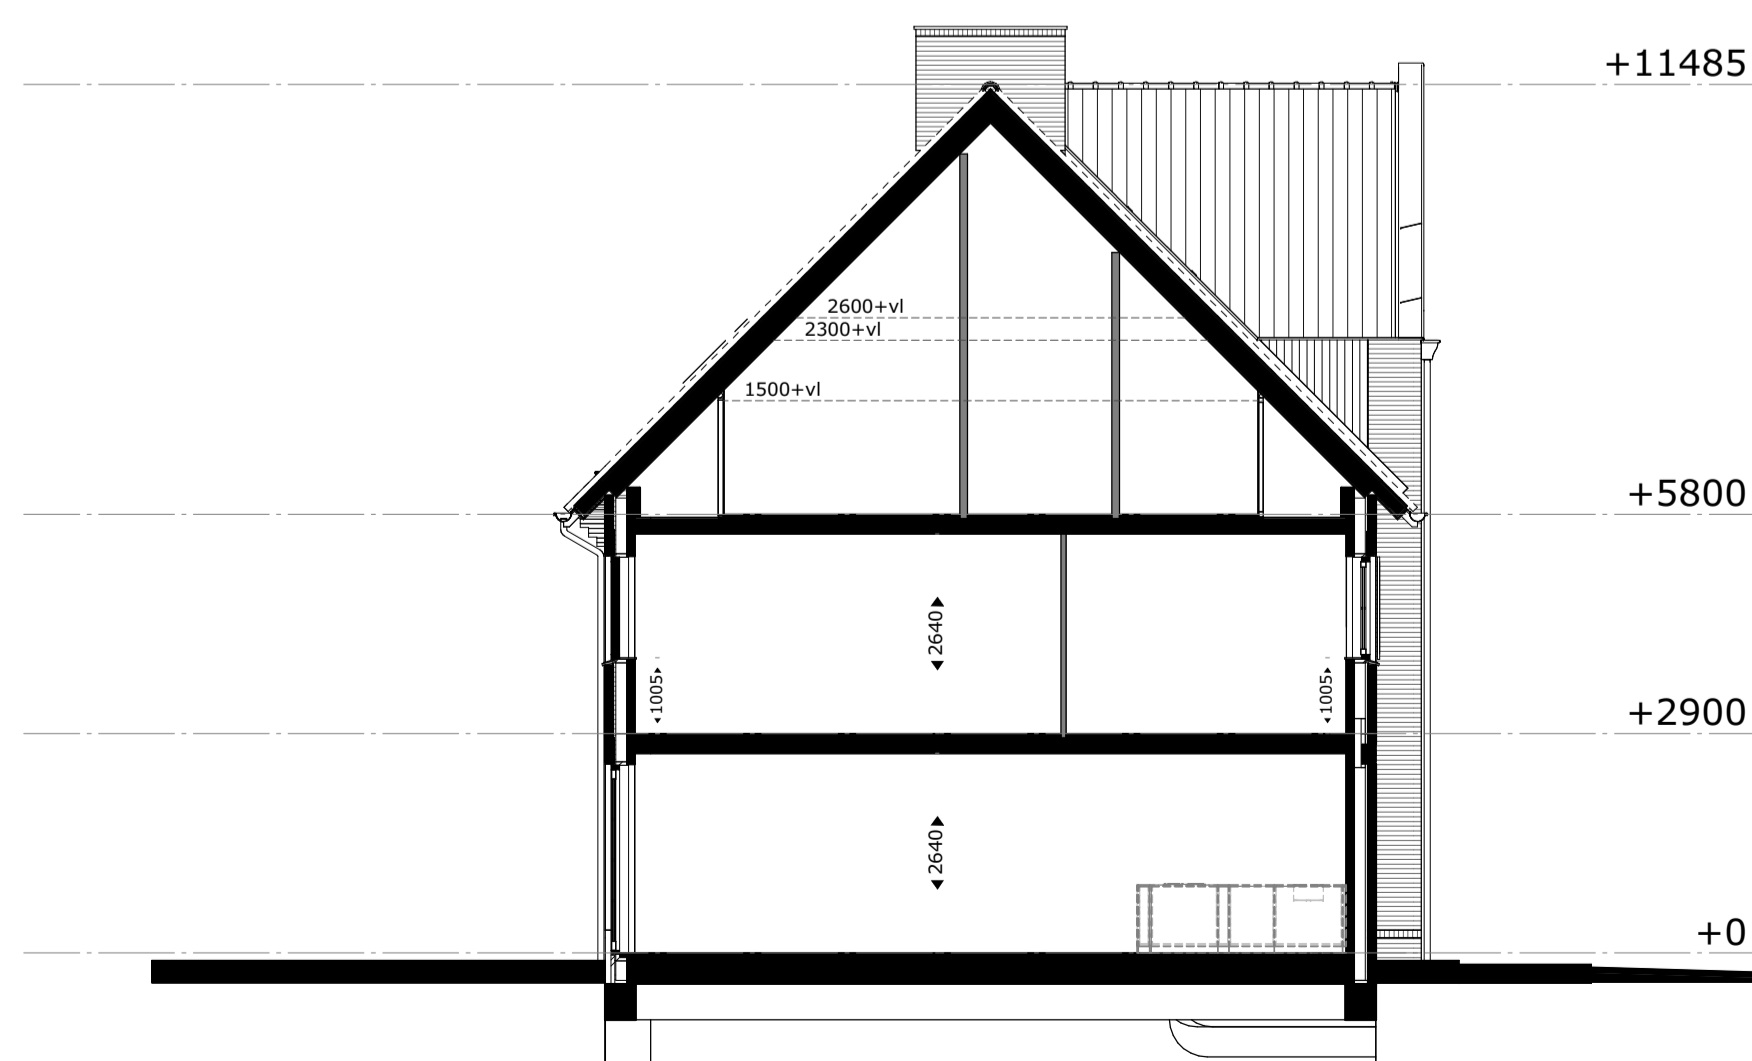

doorsnede A

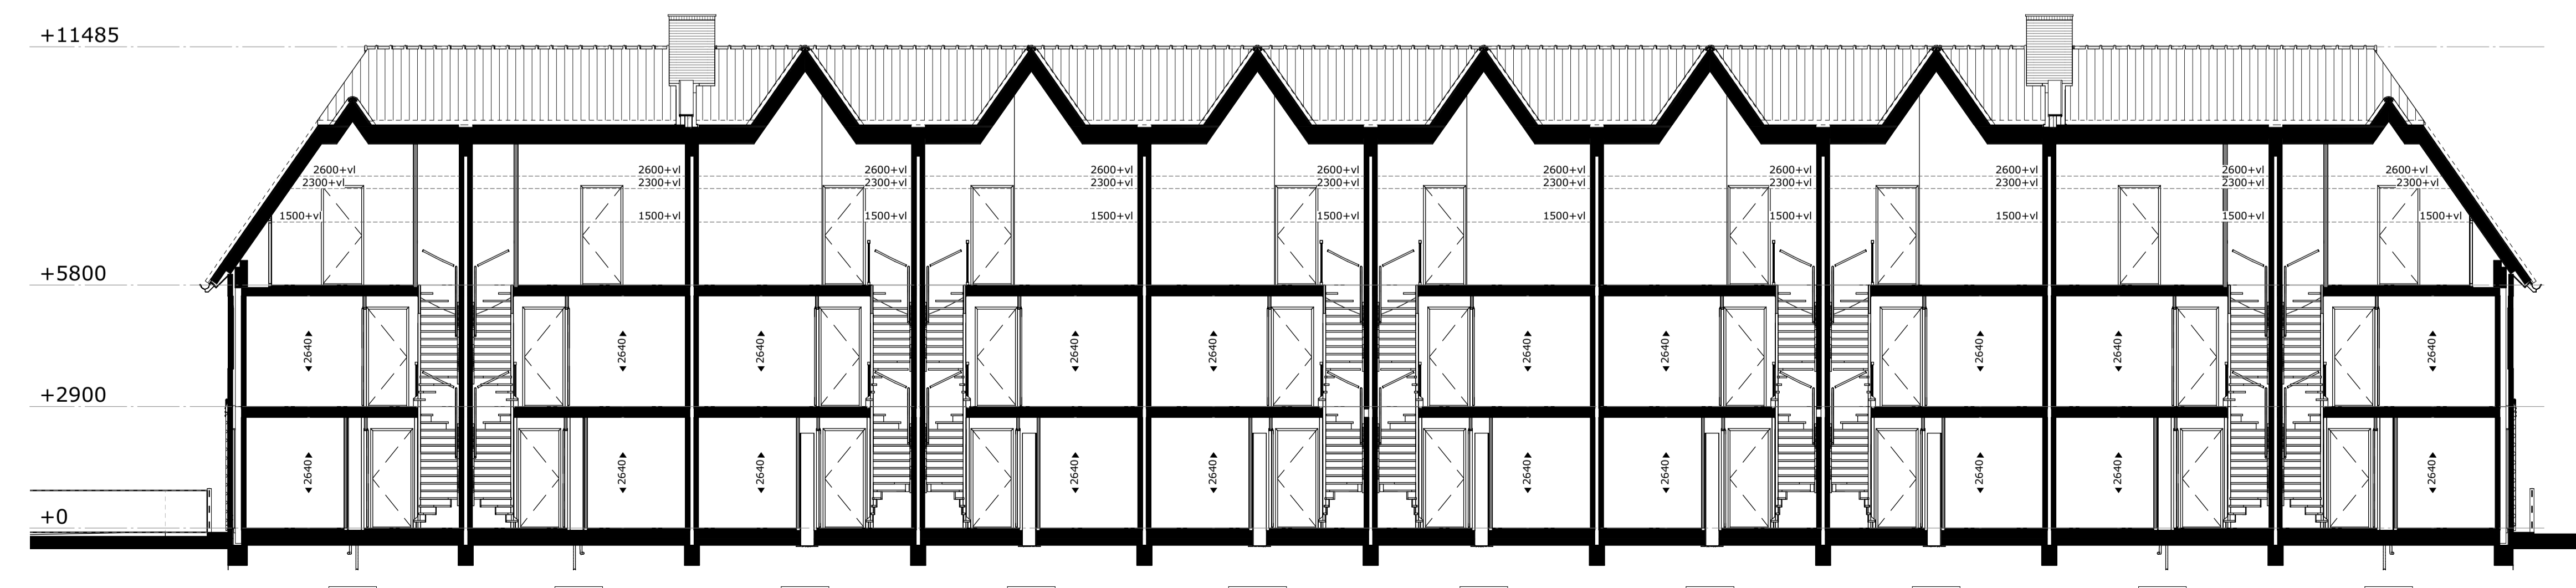

doorsnede B
 bwnr 01 bwnr 02 bwnr 03 bwnr 04 bwnr 05 bwnr 06 bwnr 07 bwnr 08 bwnr 09 bwnr 10

Renvooi			
	buitengevel: beton- isolatie- spouw- metselwerk	TH	thermostaat
	bouwmuur	MV	mechanische ventilatie
	lichte scheidingswand	WM	plaatingsruimte wasmachine
	hwa hemelwaterafvoer	VV	verdelers vloerverwarming
	hoogtelijnen 1500+vl/2300+vl/2600+vl	ER	elektrische radiator
	stalen ligger/verlaagd plafond	WP	warmtepomp
	enkeelpolige schakelaar lichtpunt	CATS	uitvoering datakabel
	serie schakelaar lichtpunt	alu	aluminium kozijn in kleur
	wissel schakelaar lichtpunt	bw	hoogte borstwering t.o.v. vloerpeil
	plafondlichtpunt		
	wandlichtpunt		
	wandlichtpunt met randaarde		
	wandlichtpunt buiten (aanzicht)		
	rookmelder		
	enkeelvoudige wandcontactdoos		
	tweevoudige wandcontactdoos, kindveilig		
	loze leiding bedraad		
	loze leiding niet bedraad		
	deurbelrukker		
	schel		
	rookmelder op muurbeugel		
	mechanische ventilatie warmtewisselaar		
	douchegoot		
	elektrische radiator		
	warmtepomp		
	vloerverwarmingsverdelers		
	vloerverwarming		
	zonnepaneel		
	mengkraan		
	douchepijp-wtw		
	dakdoorvoer		
	mv-ventiel plafond		
	mv-ventiel wand		

Aandachtspunten:
 -alle opgegeven maten zijn circa maten.
 -maten zijn genomen op 1500+ vloerpeil, op 2e verdieping tot aan knieschot.
 -opstelling keukens: zie showroom brochure.
 -type sanitair: zie showroom brochure.



Van Manen
 project
 Nieuwbouw woningen Rhijnhoeve - veld 2 Oegstgeest
 omschrijving
 Gevels en doorsneden Blok 1
 opdrachtgever
 BPD gebiedsontwikkeling
 schaal
 1:100
 gewijzigd
 projectnummer
 5968_10
 formaat
 60x126
 status
 KAO-tekening
 getekend
 fvk
 datum
 19-05-2022
 tekeningnummer
 01N2111