
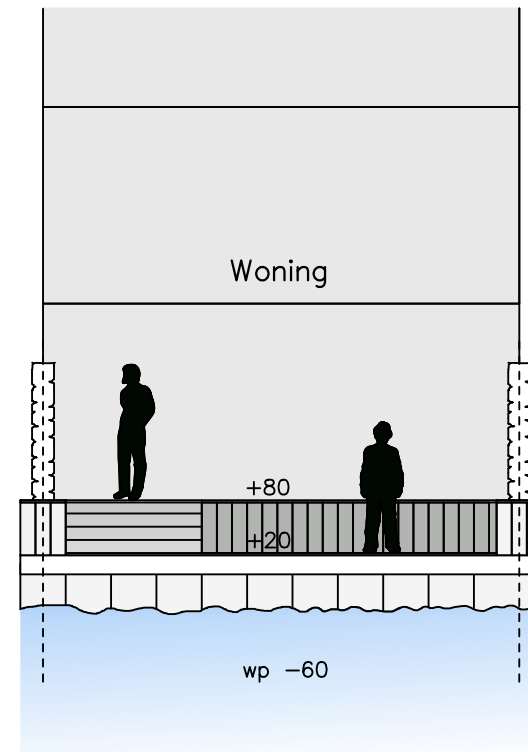


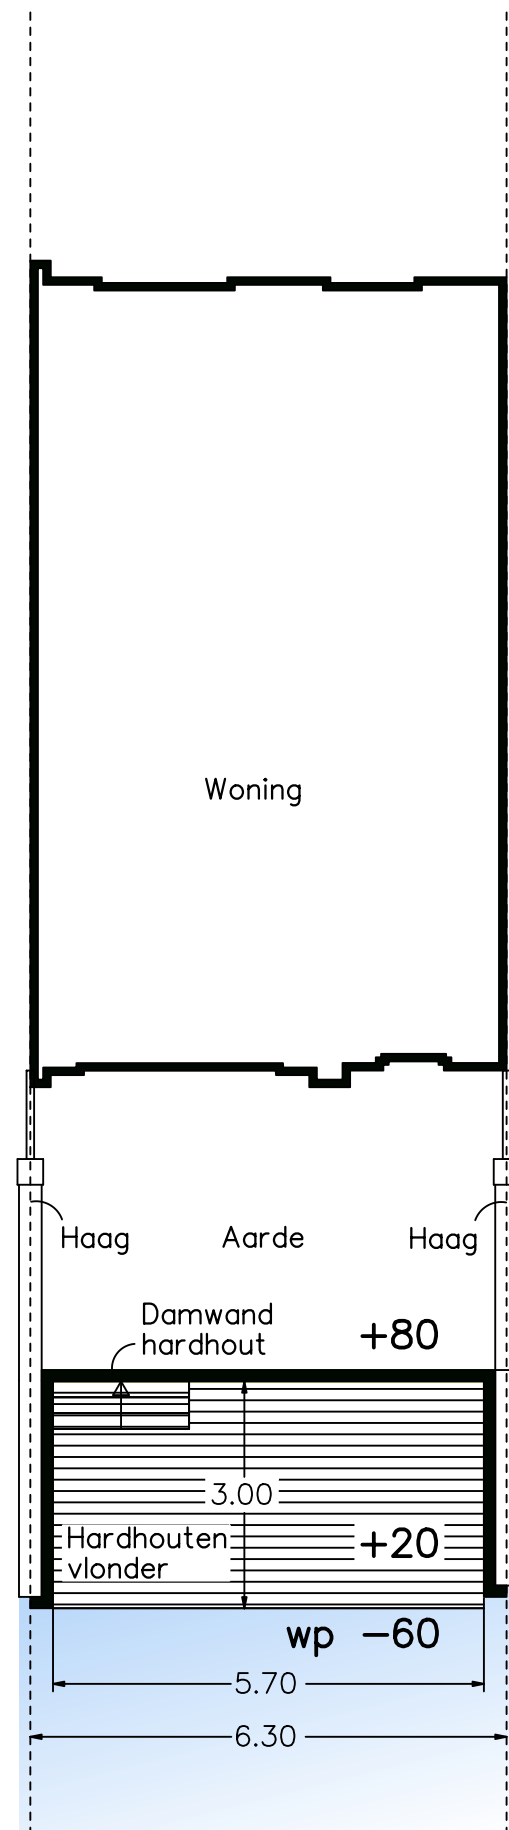

* Dit inrichtingsplan is alleen indicatief te gebruiken.
- De maatvoering is indicatief en gegeven in meters
- De hoogtespellen zijn gegeven in centimeters t.o.v. NAP

PROJECT : **Vlonders achtertuinen, grachtenpand**
DATUM : **14-08-2018**
SCHAAL : **1:100**
GETEKEND DOOR : **AEH**

van der Drift hoveniers

Dorpskade 100 - 2291 HT Wateringen
Tel. 0174-270747 - Fax 0174-296544
www.vanderdrift.nl - info@vanderdrift.nl

N