




1:100 Rechtergevel



1:100 Rechtergevel



1:100 Rechtergevel

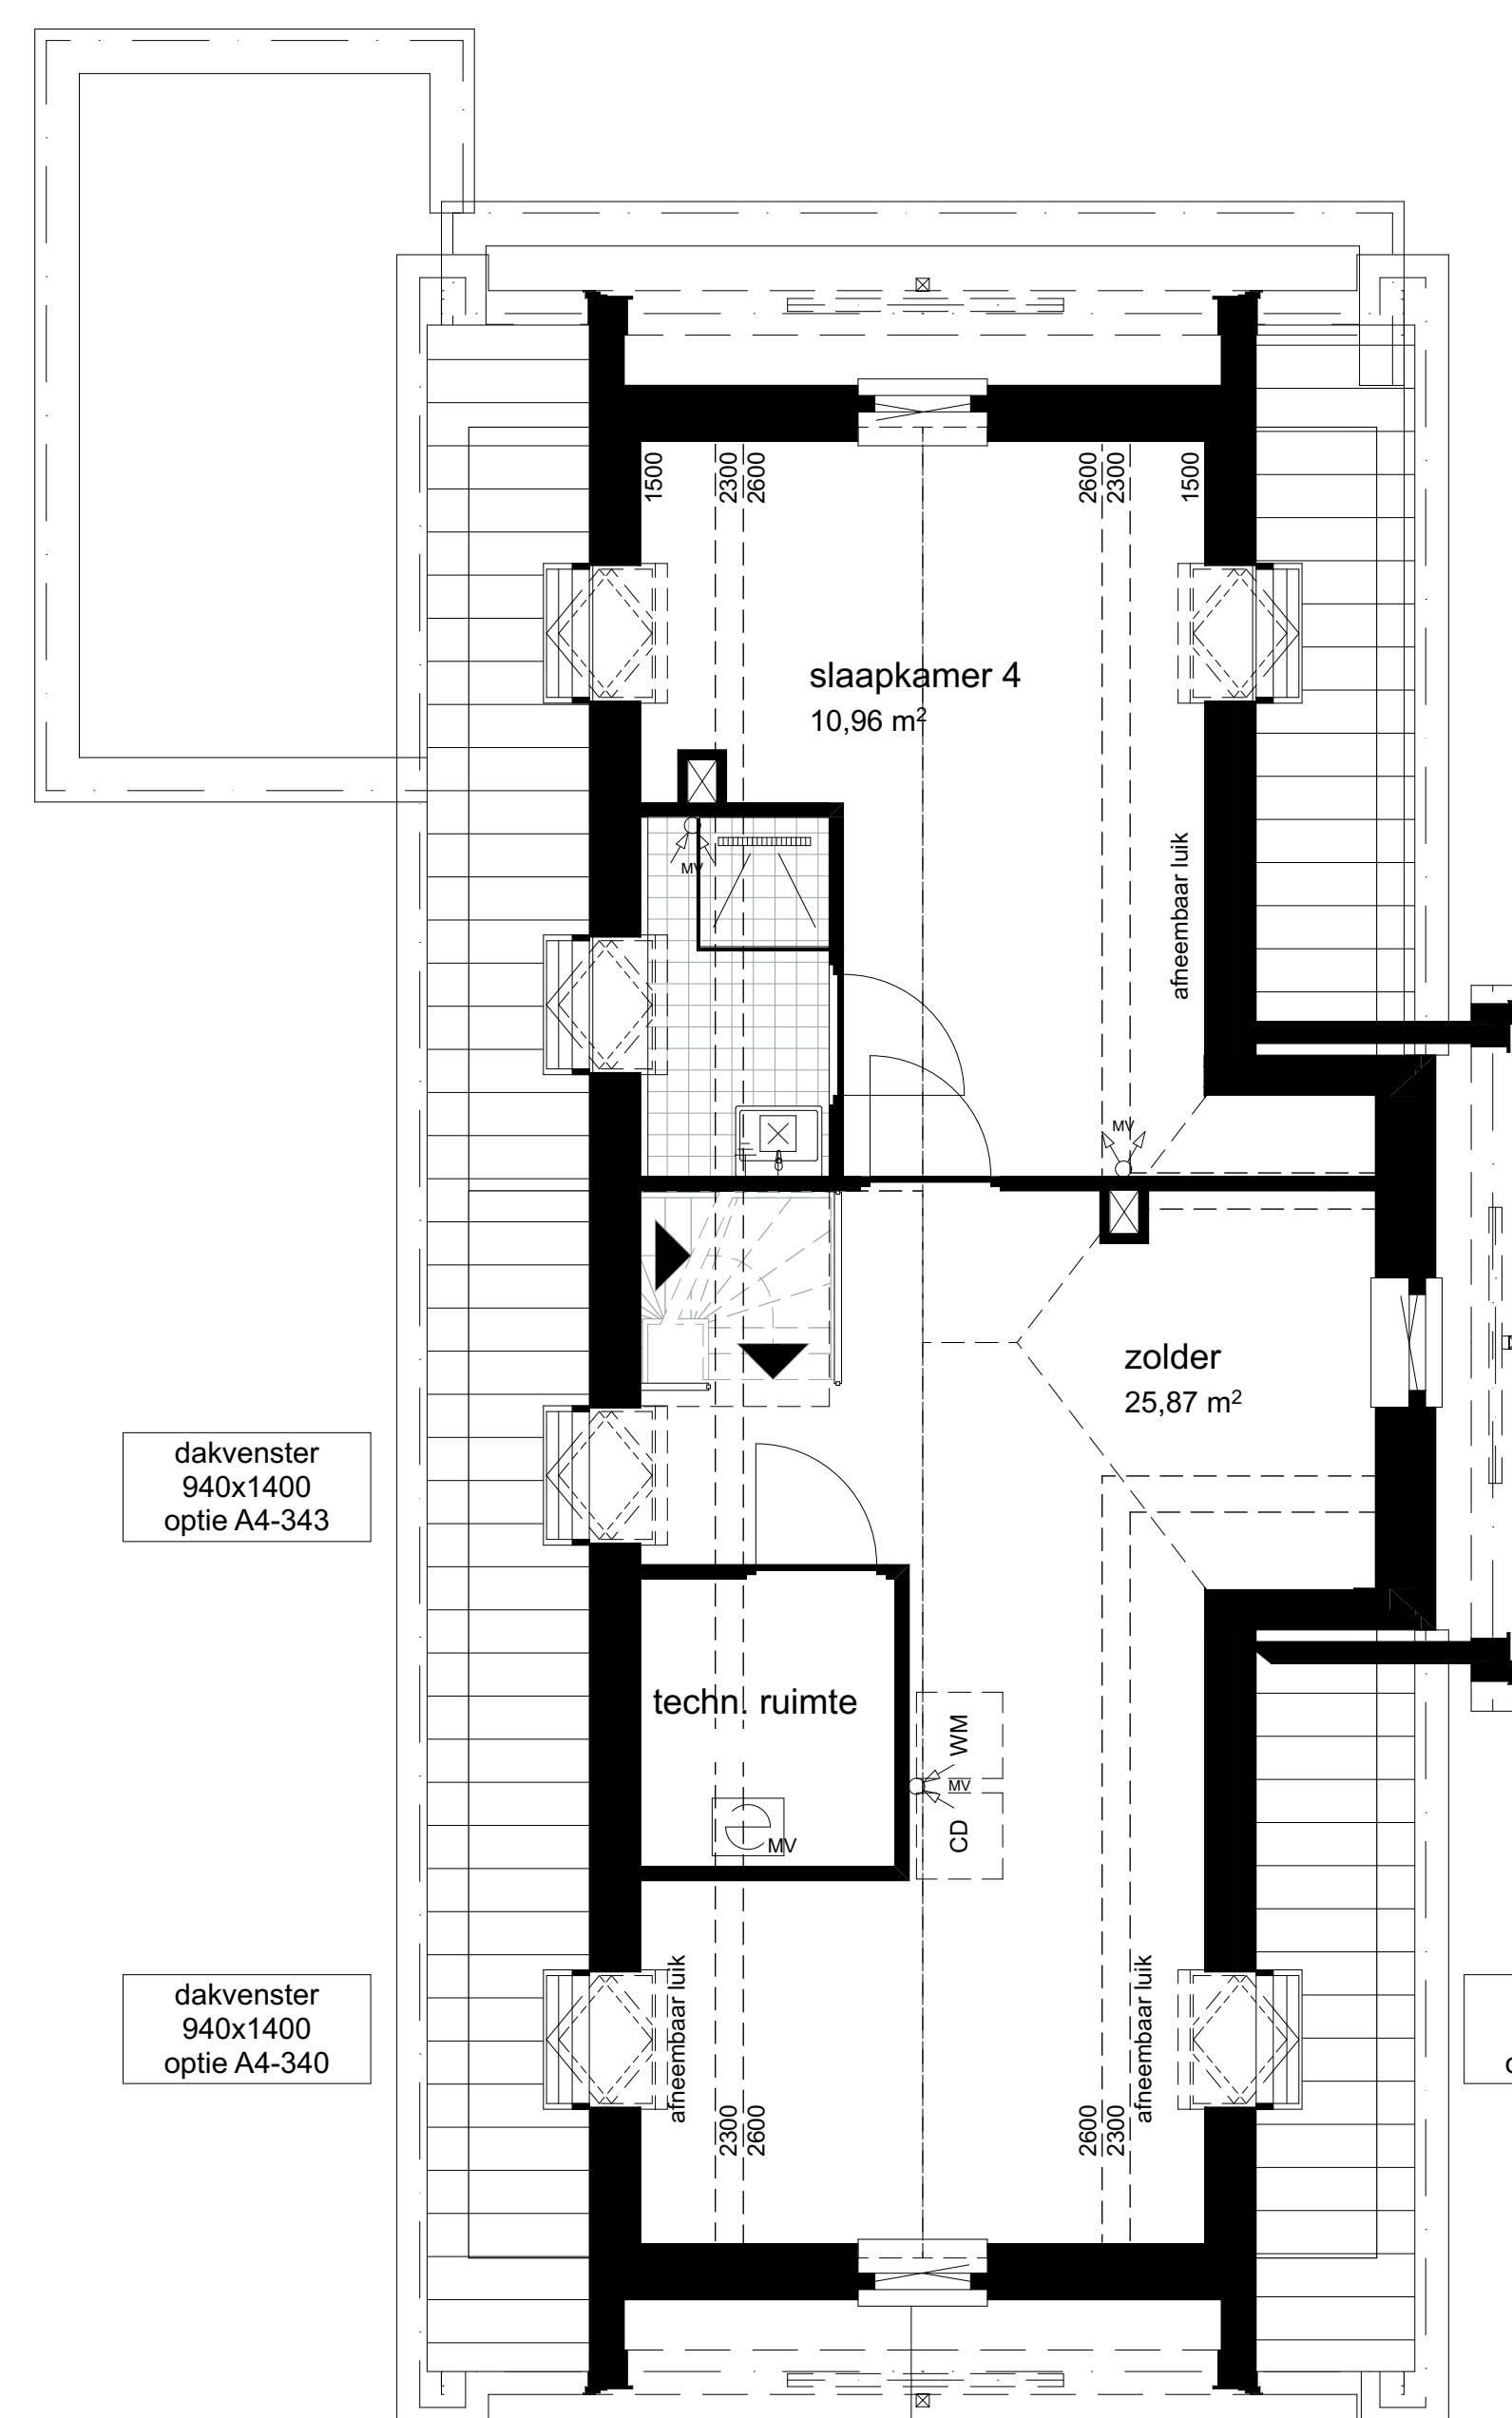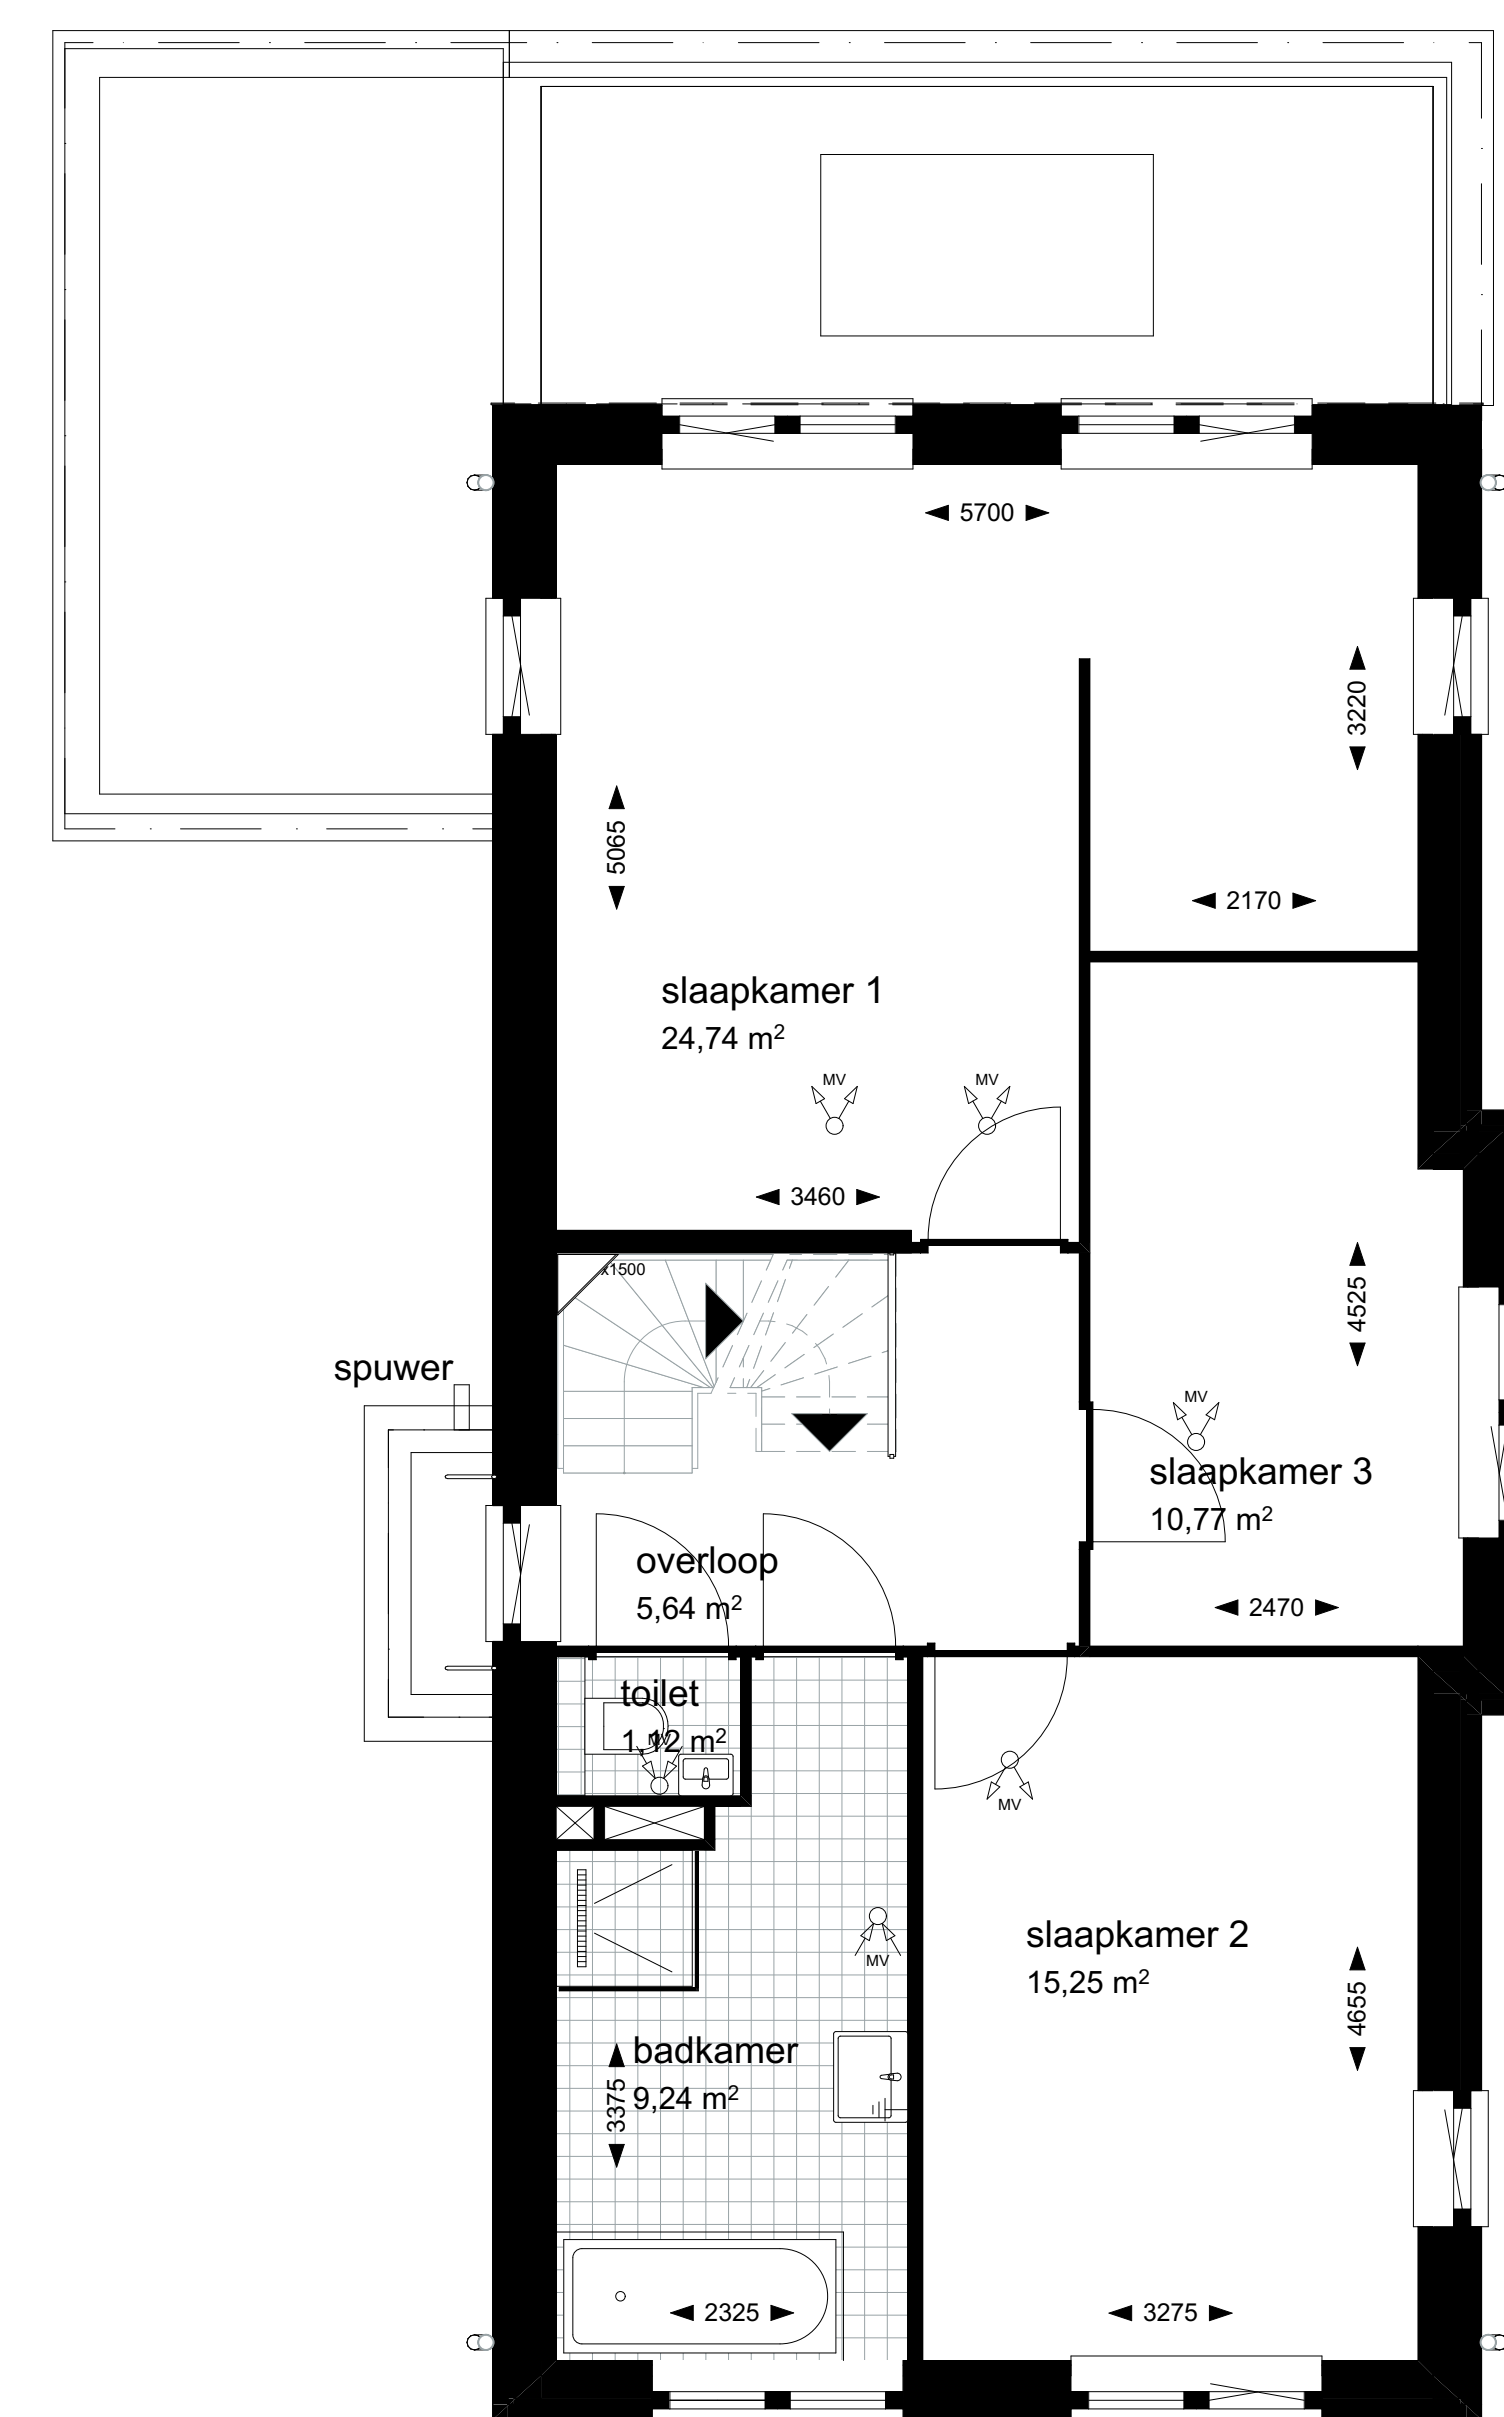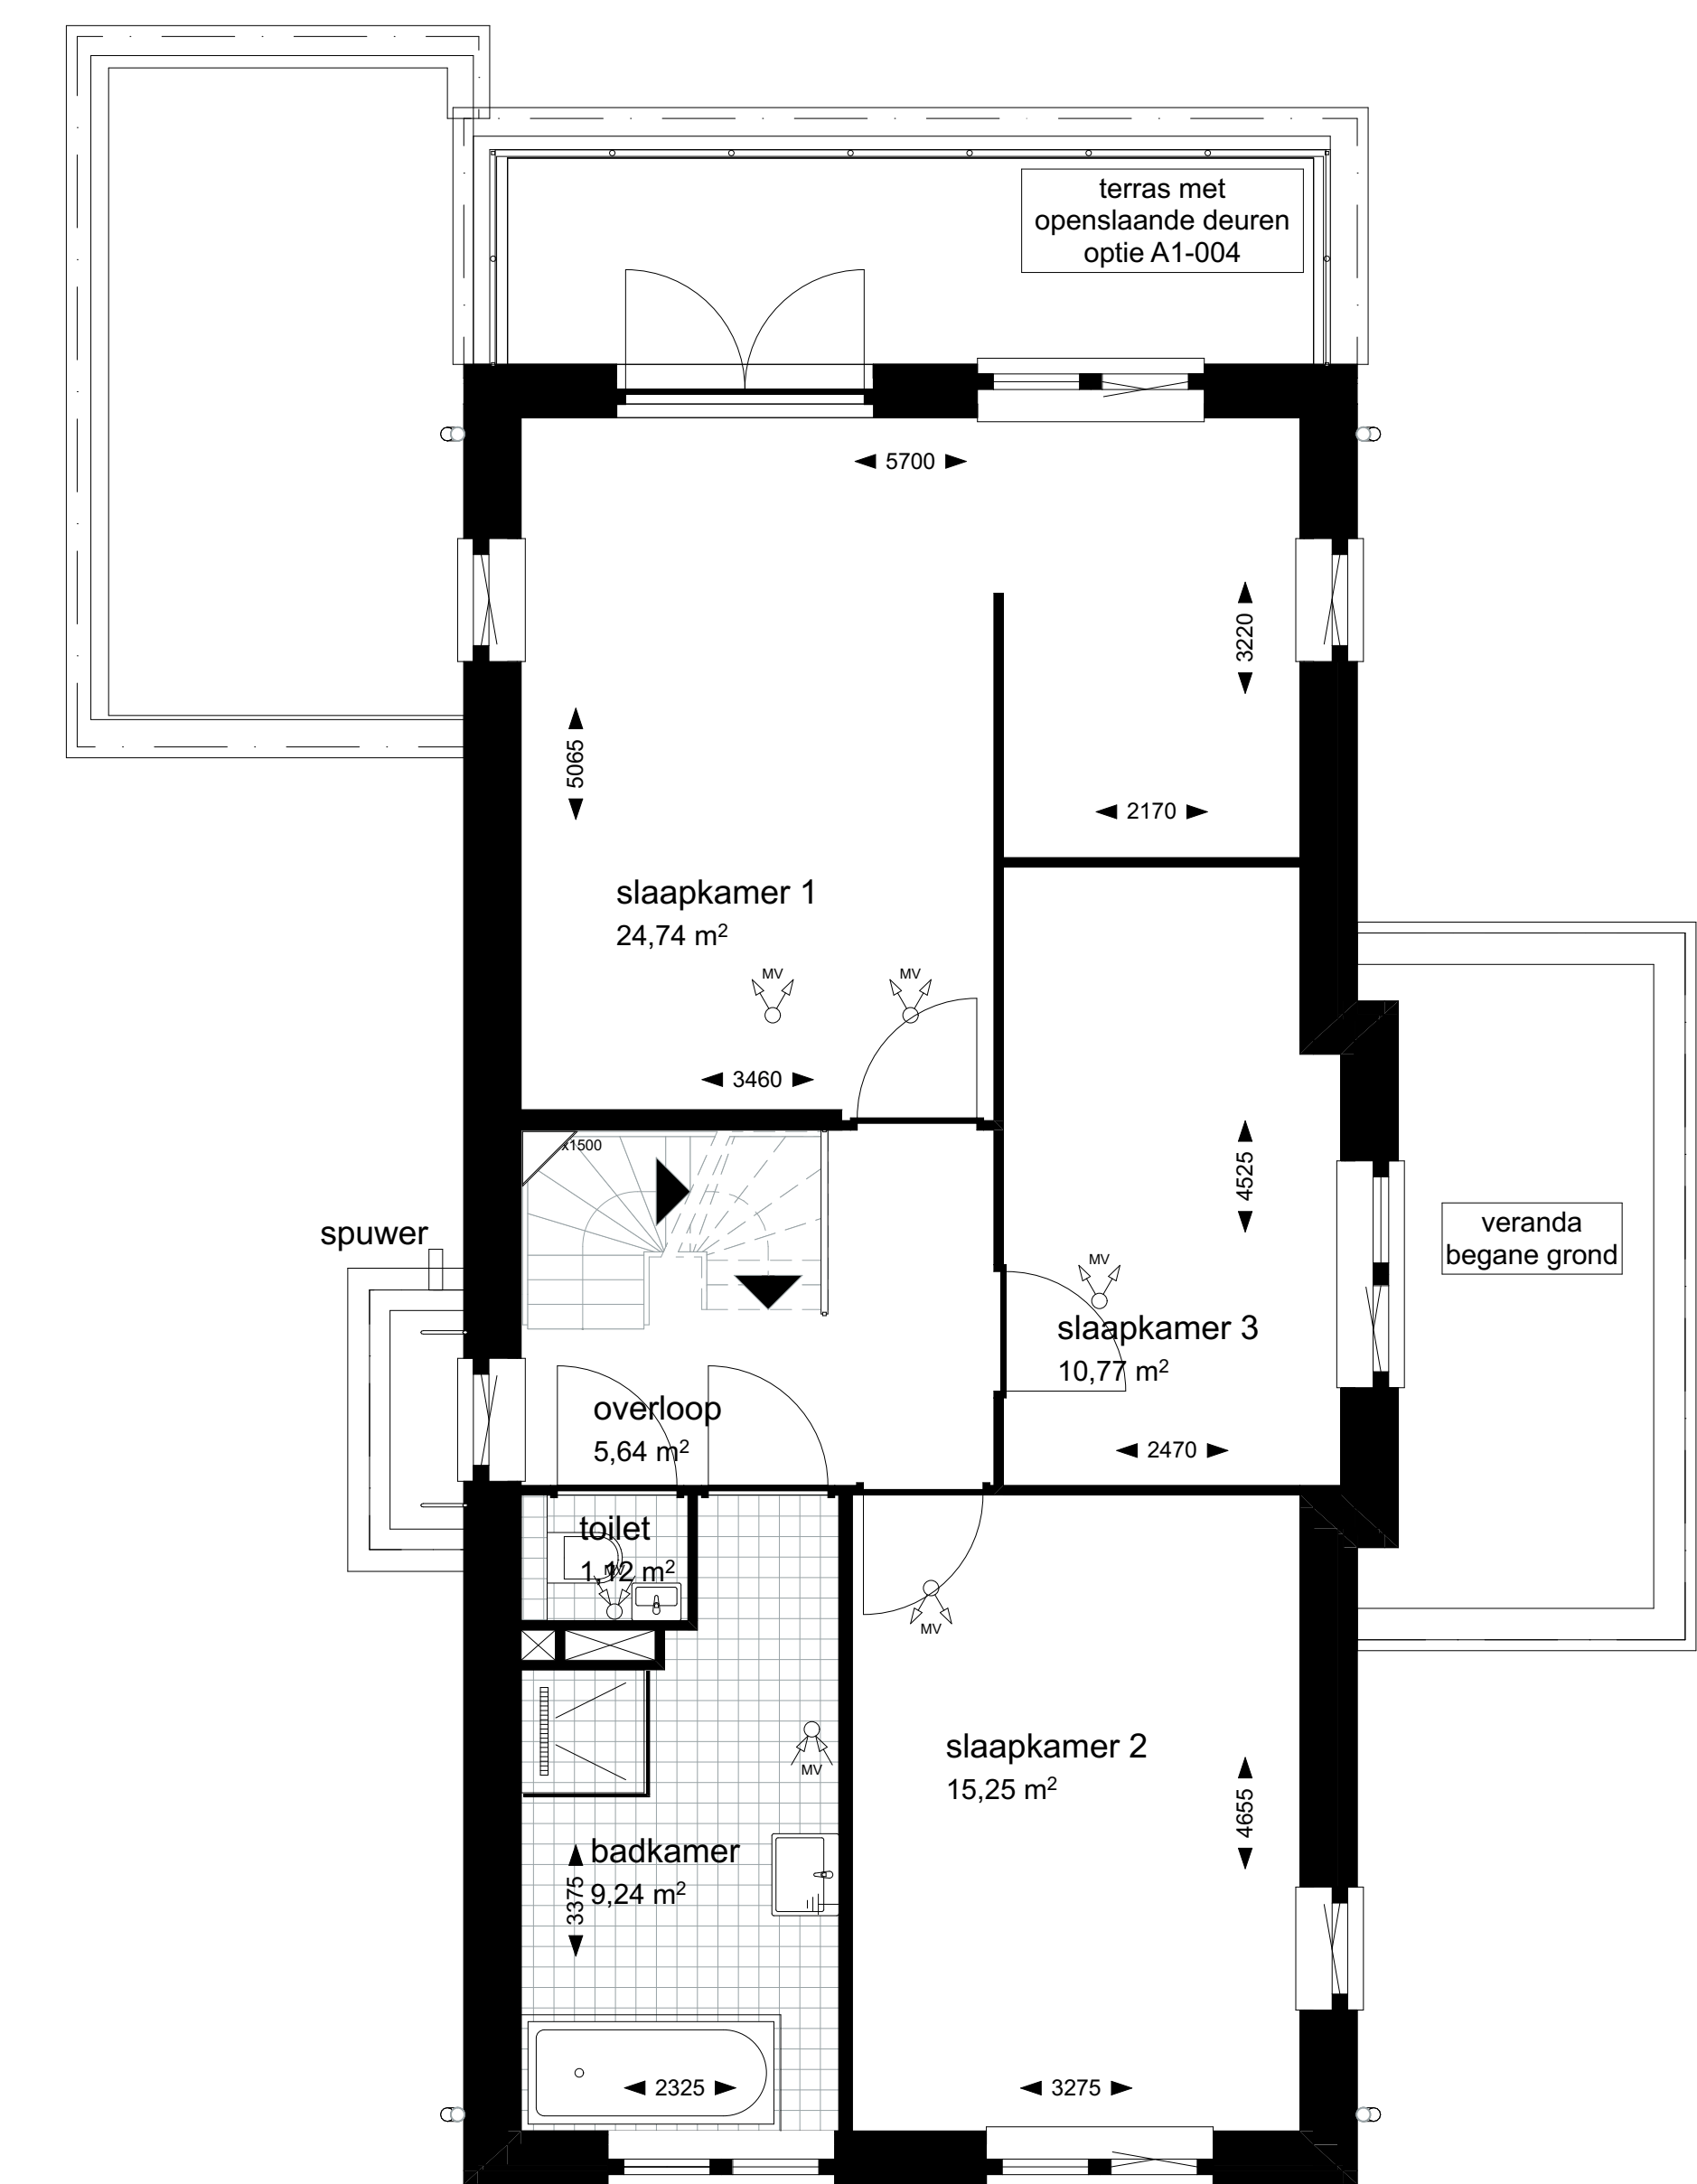

1:100 Achtergevel



1:100 Voorgevel



- Renvooi:**
- buitengevel
 - binnenwand
 - tegelwerk
 - hemelwaterafvoer indien van toepassing
 - meterkast
 - vloerluis 600x800
 - opstelplaats aanrecht en kooktoestel
 - MV mechanische afvoer
 - MV mechanische ventilatie afzuigput
 - MV mechanische ventilatie inblussput
 - W/M opstelplaats wasmachine/droger
 - W/M warmtepomp
 - E/R elektrische radiator
- Disclaimer: weergegeven maten zijn indicatief