
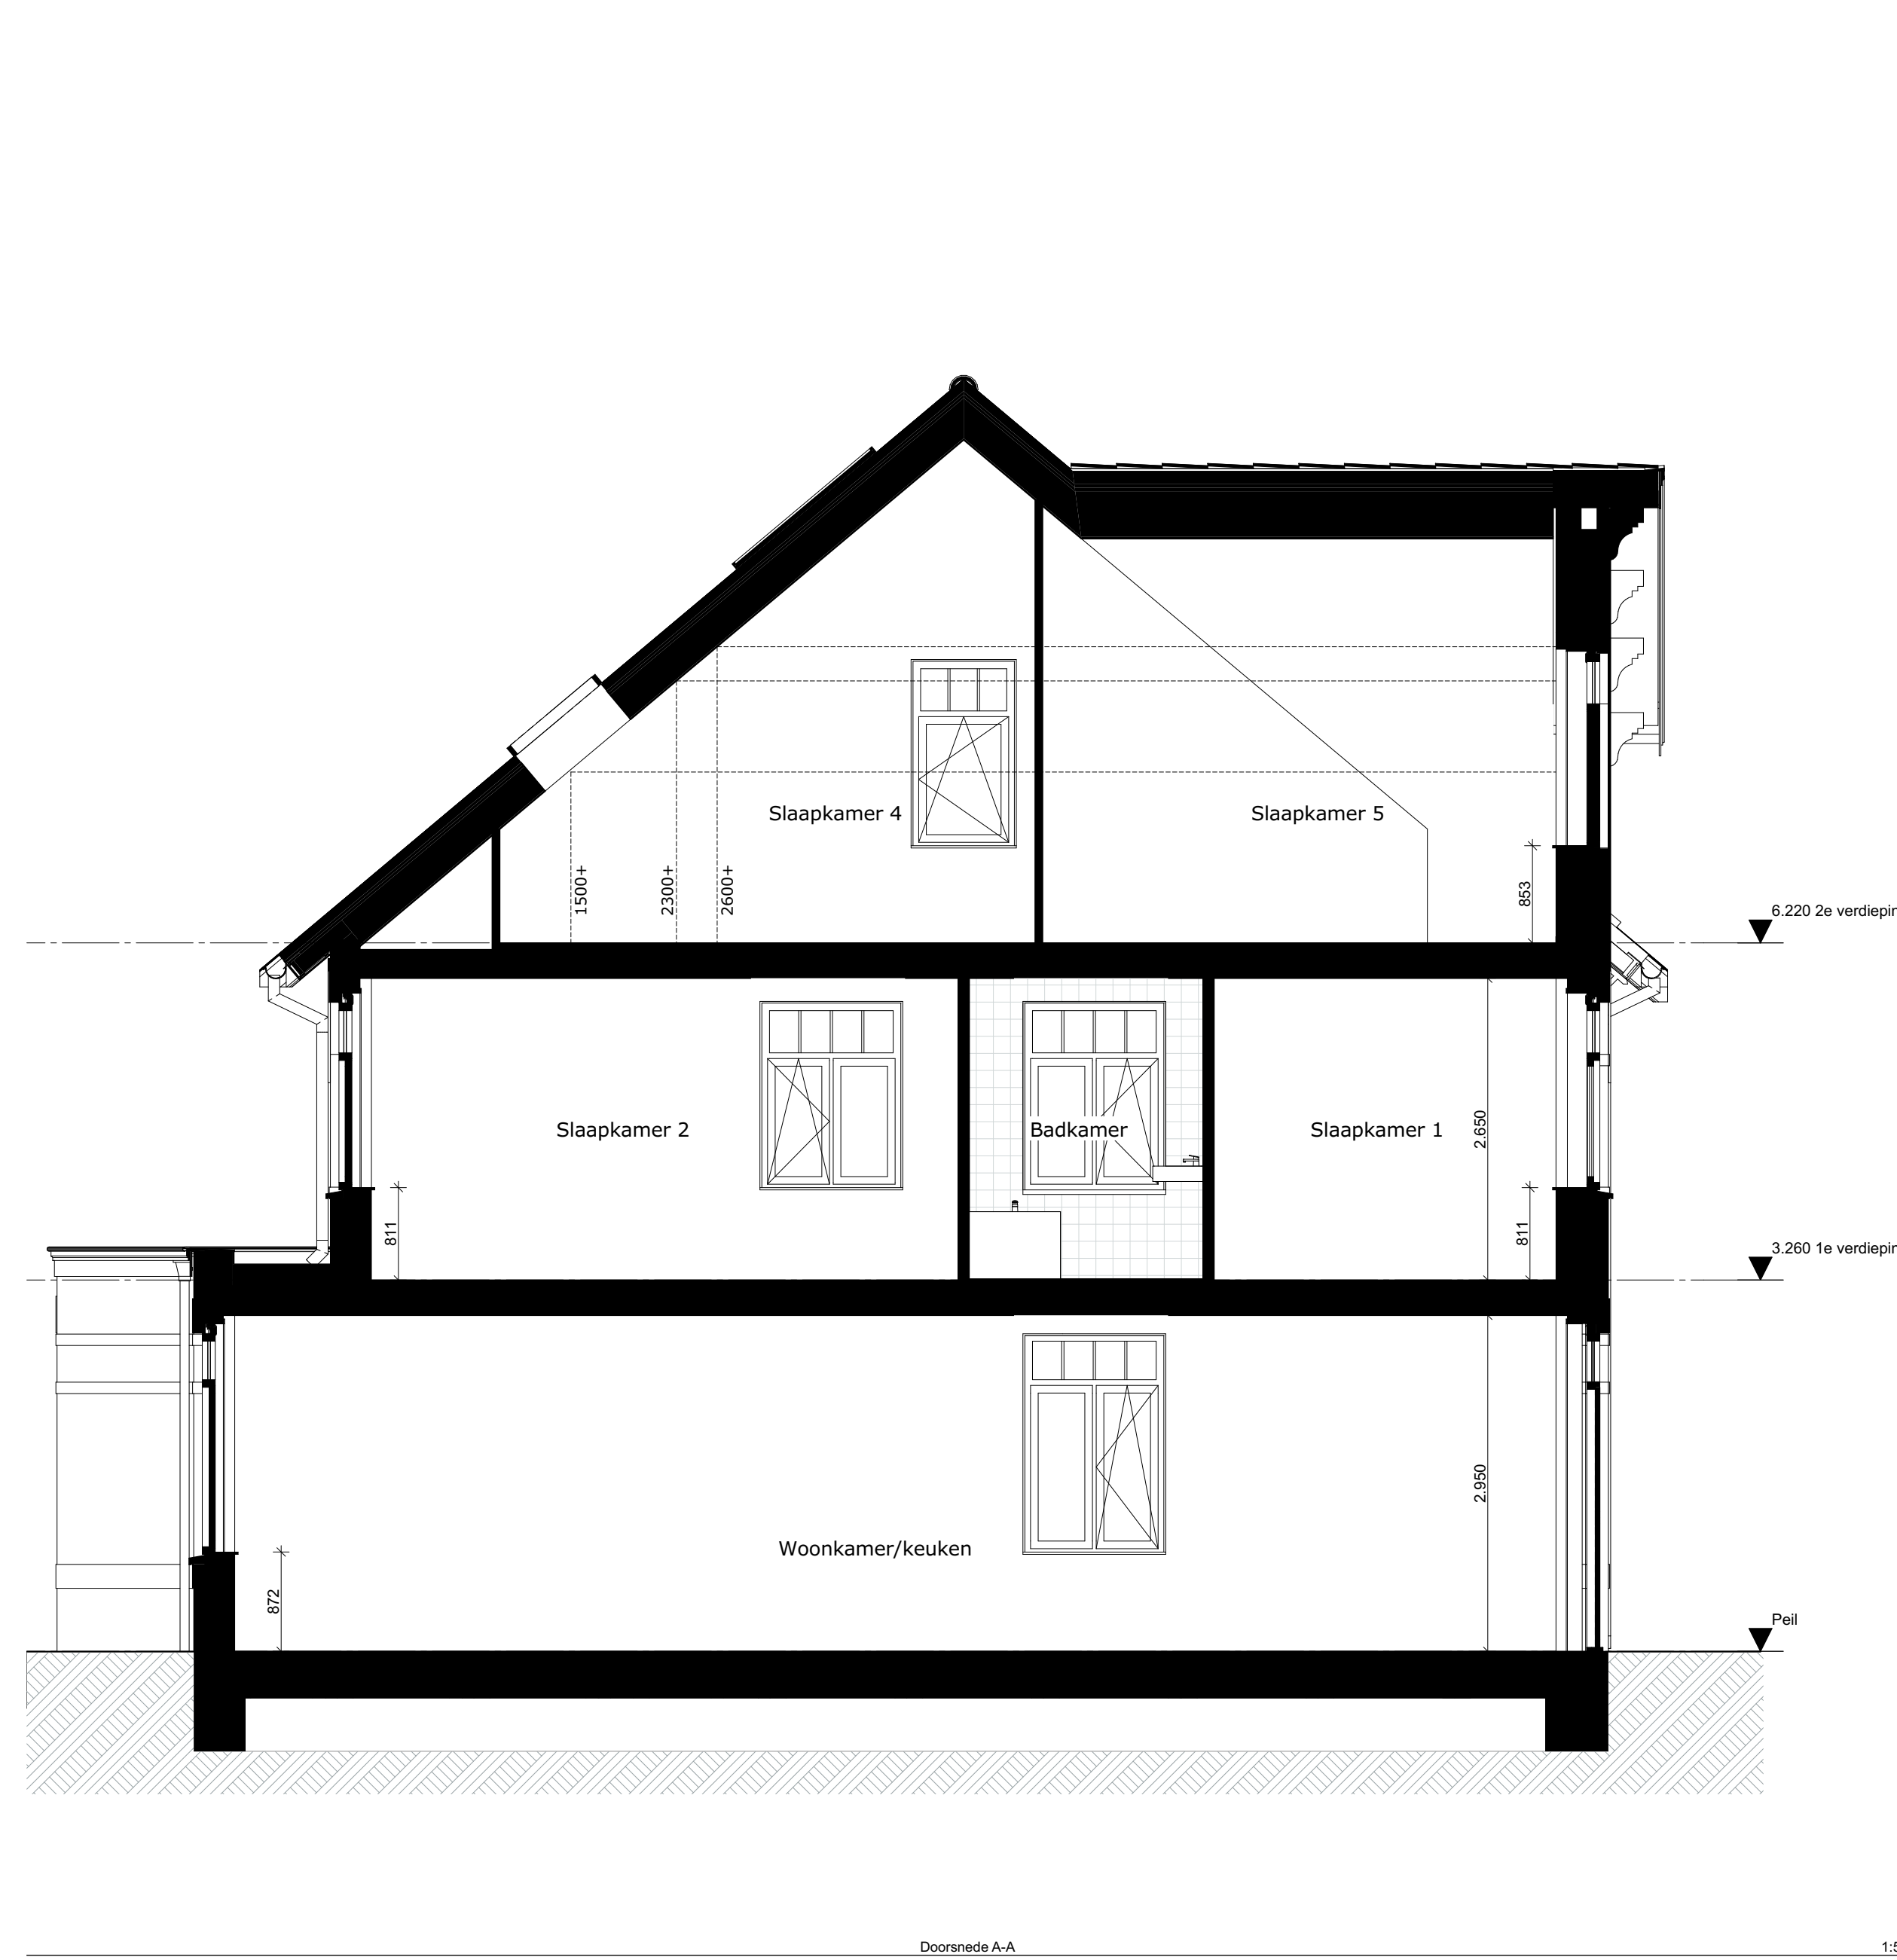
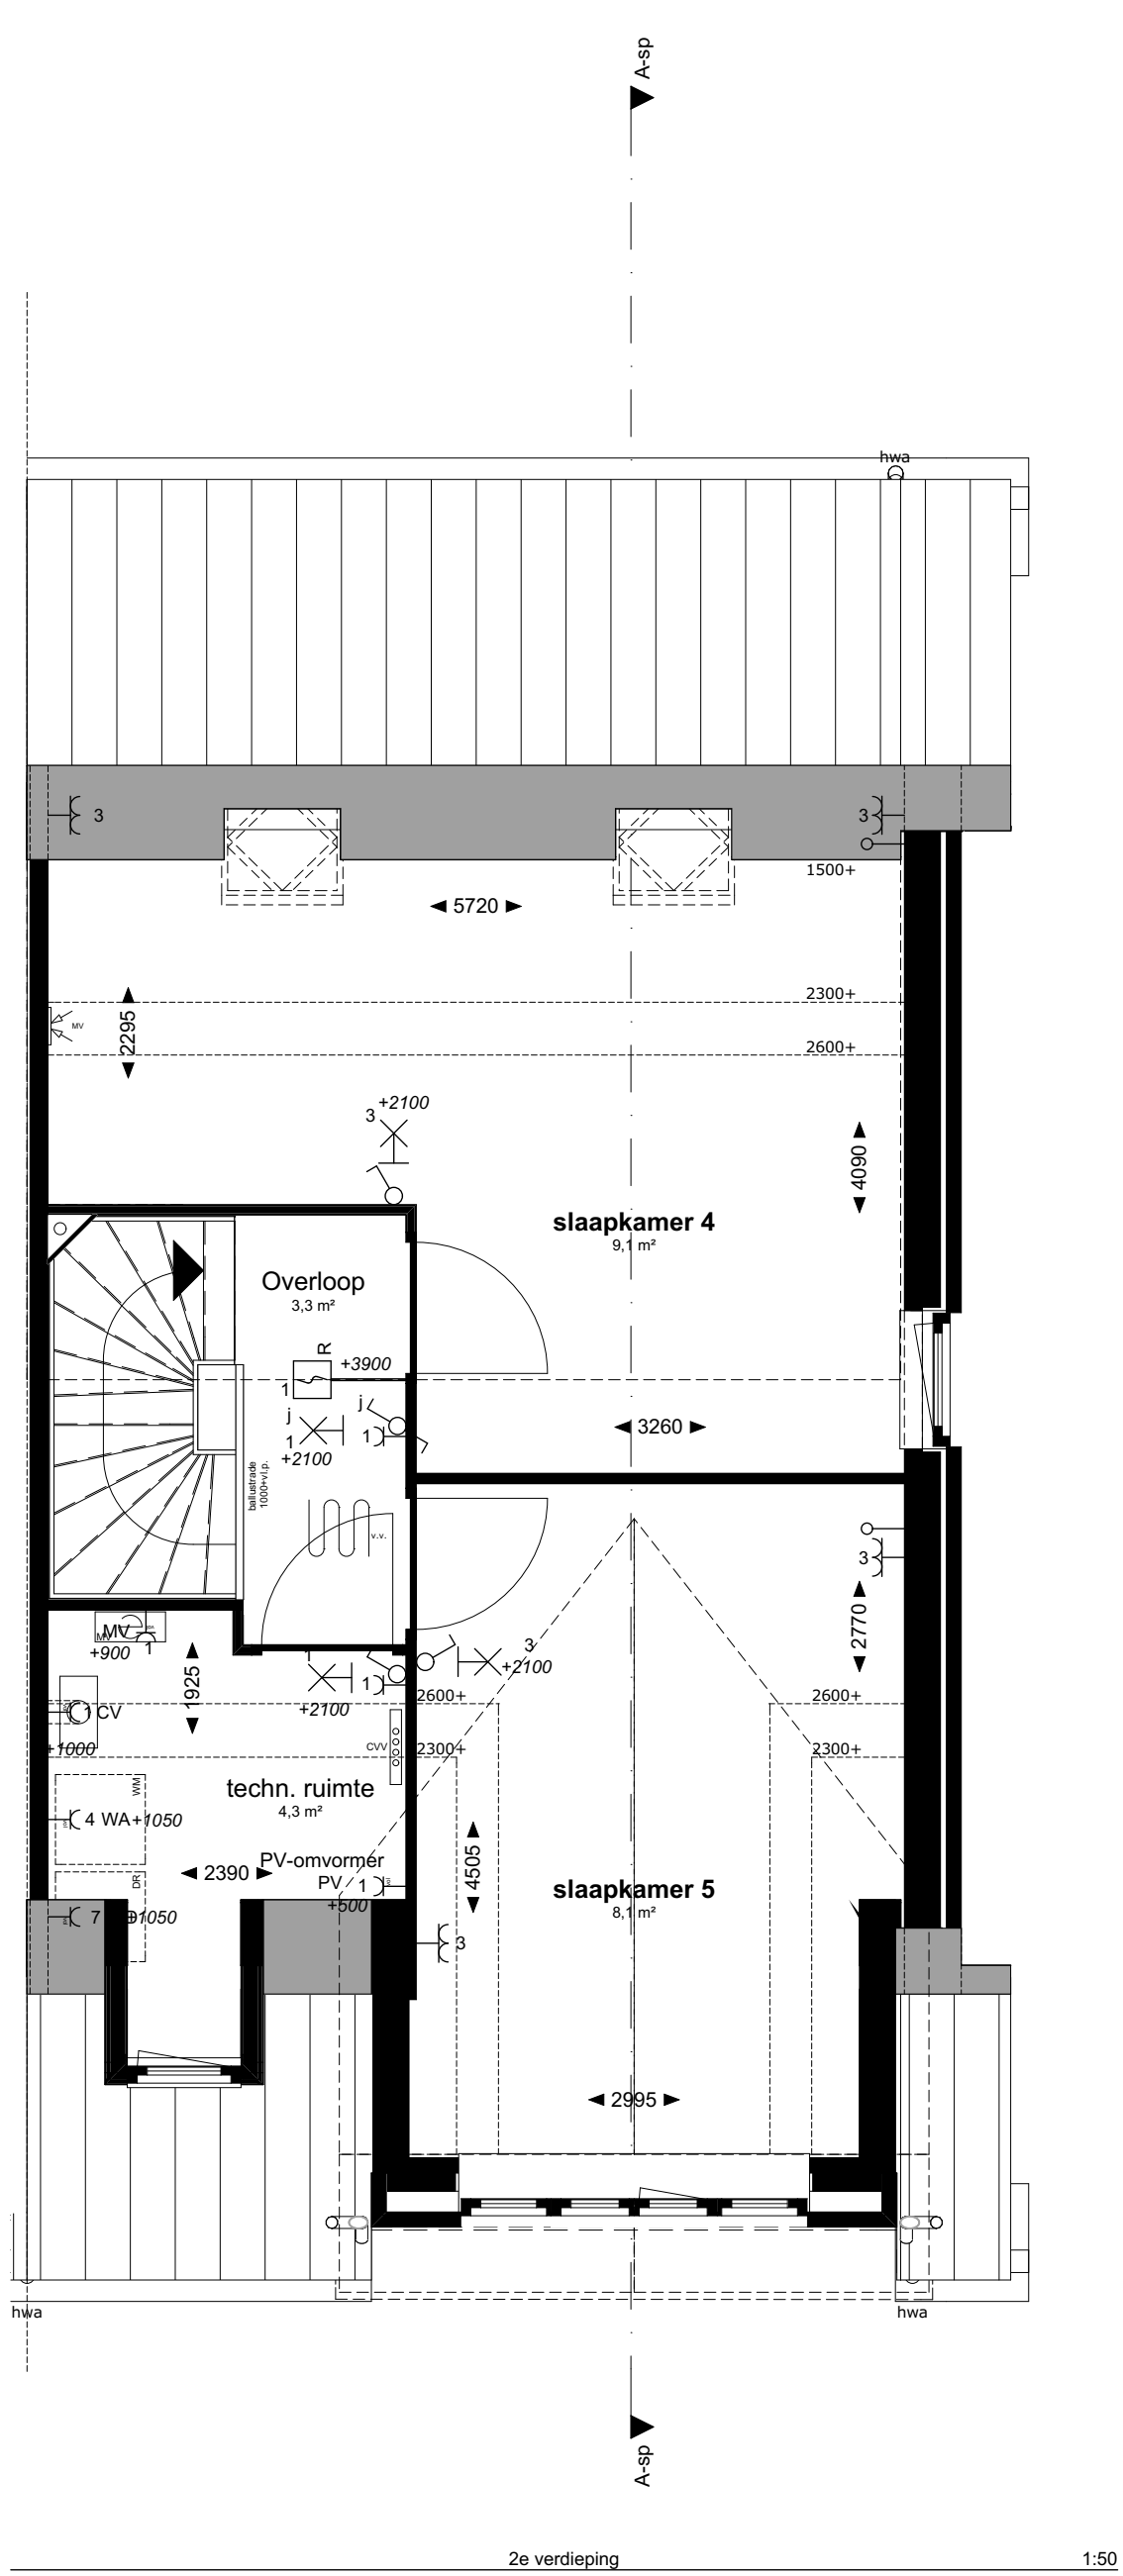
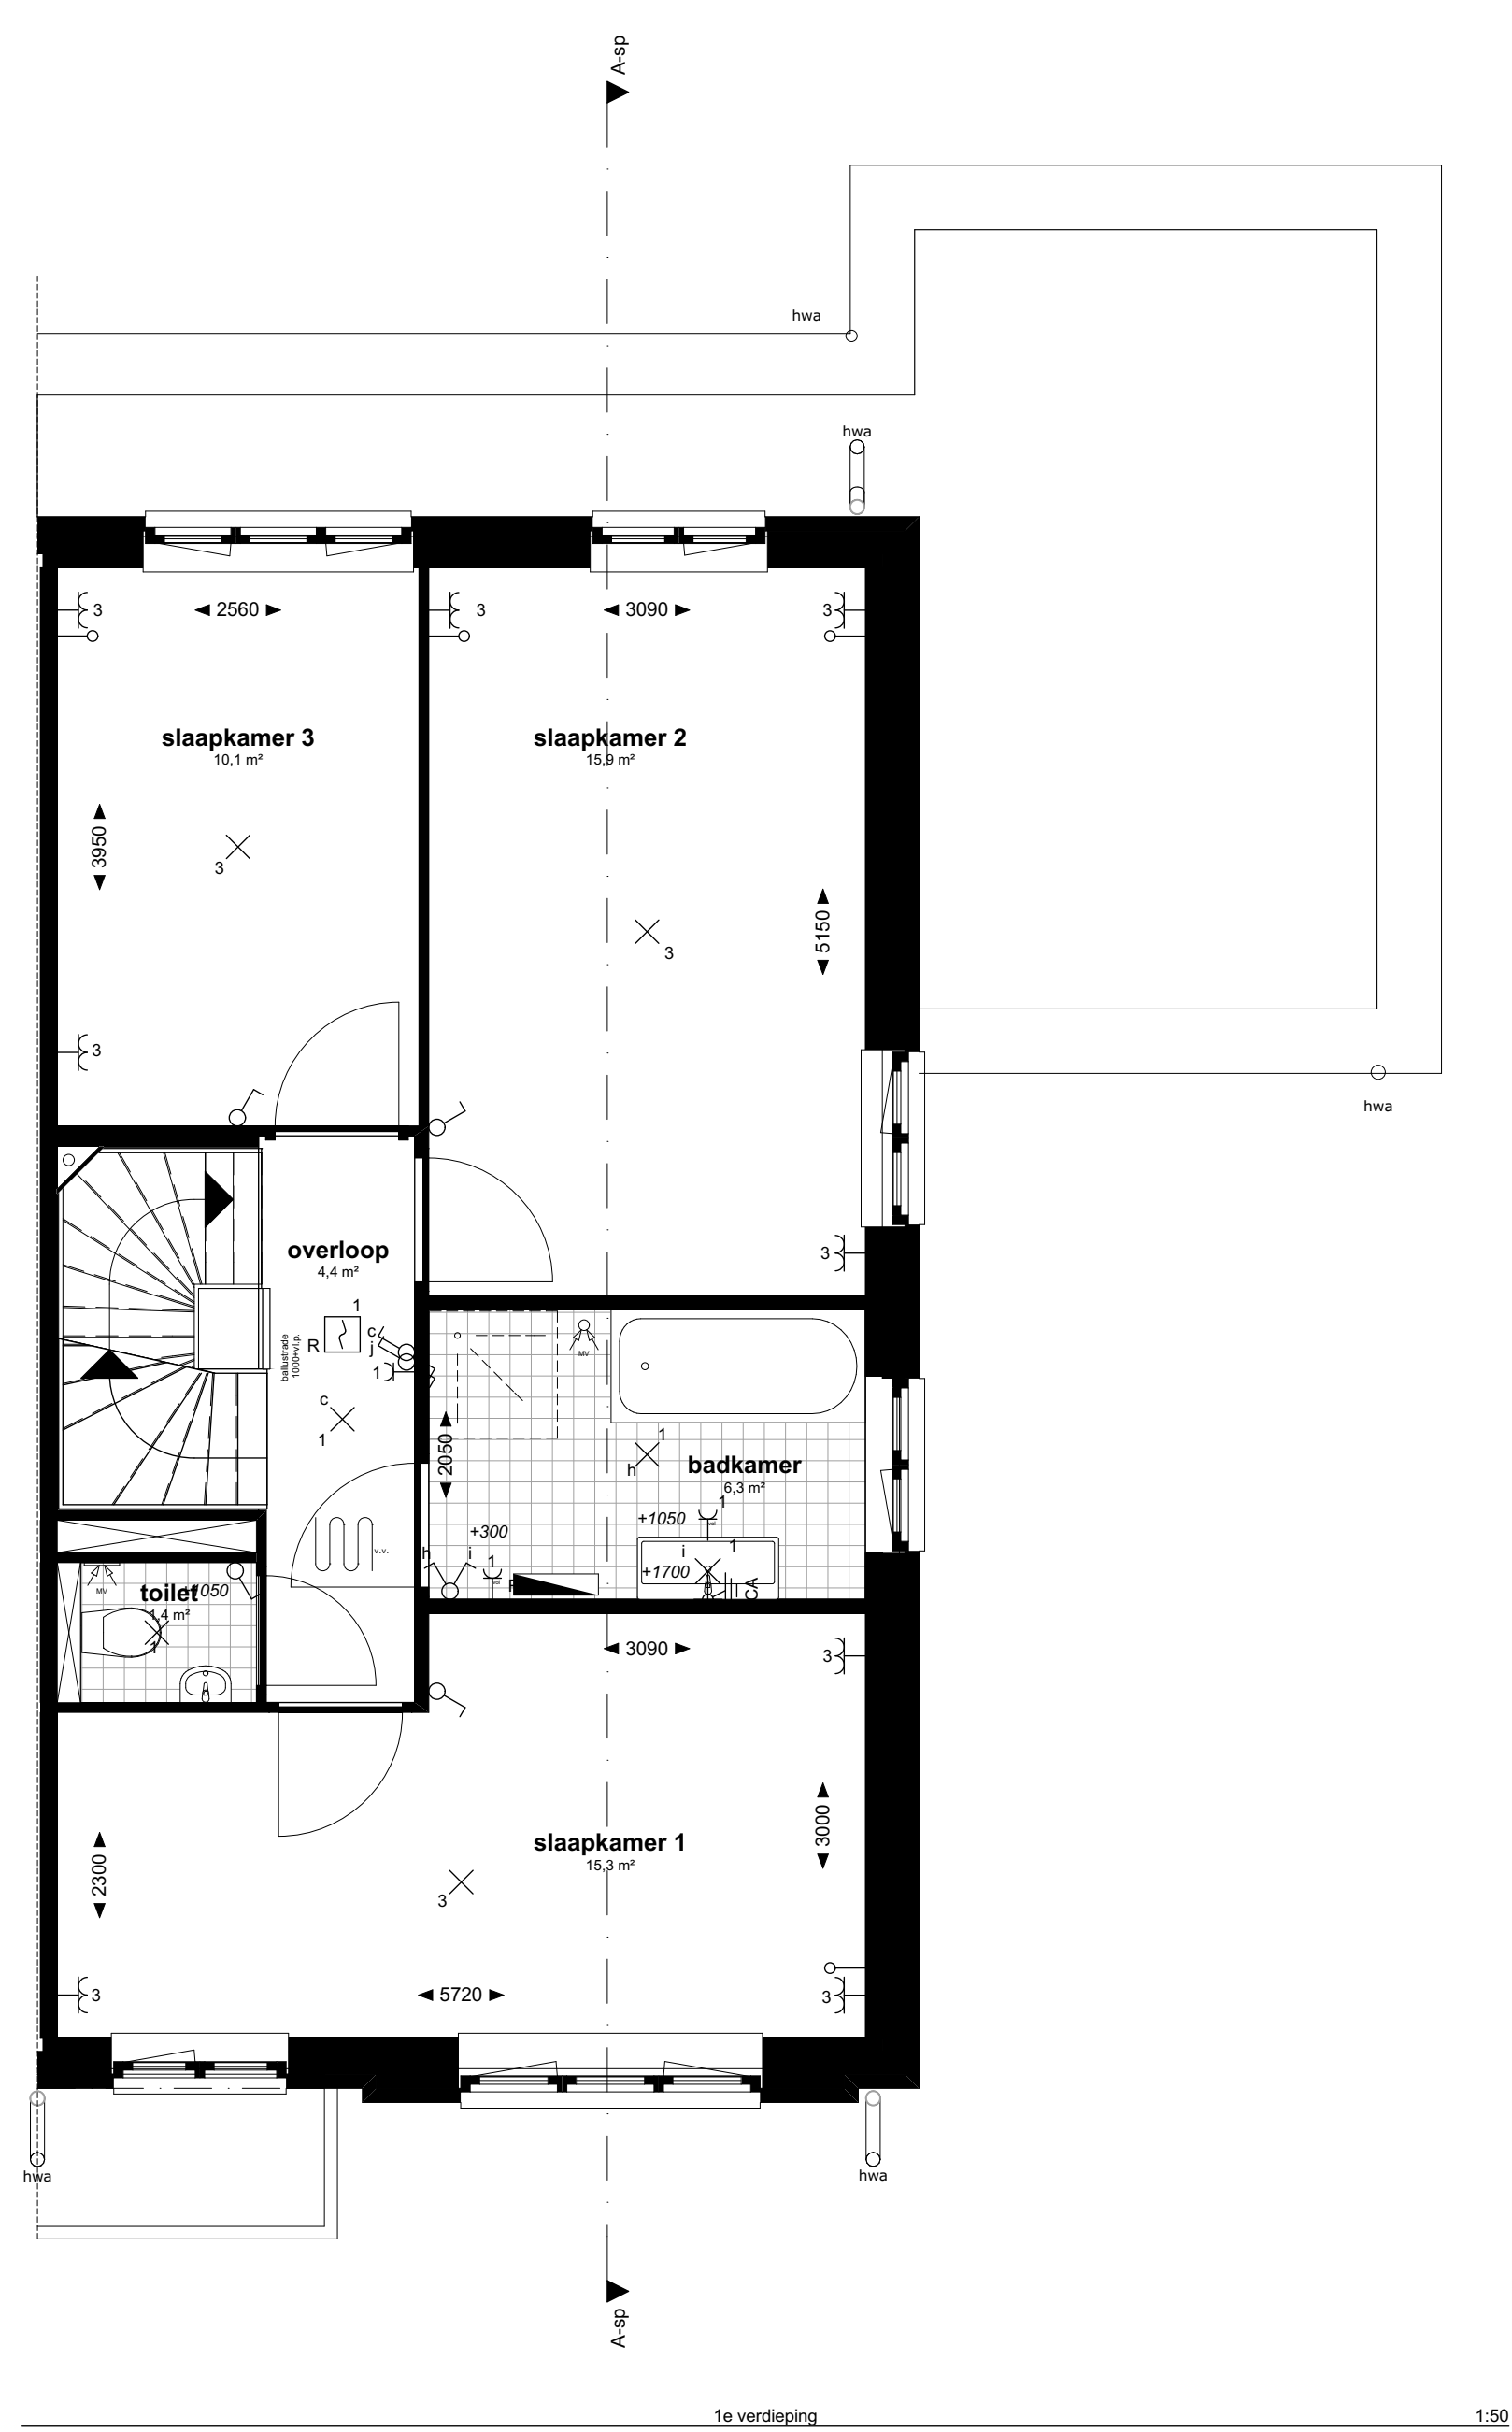


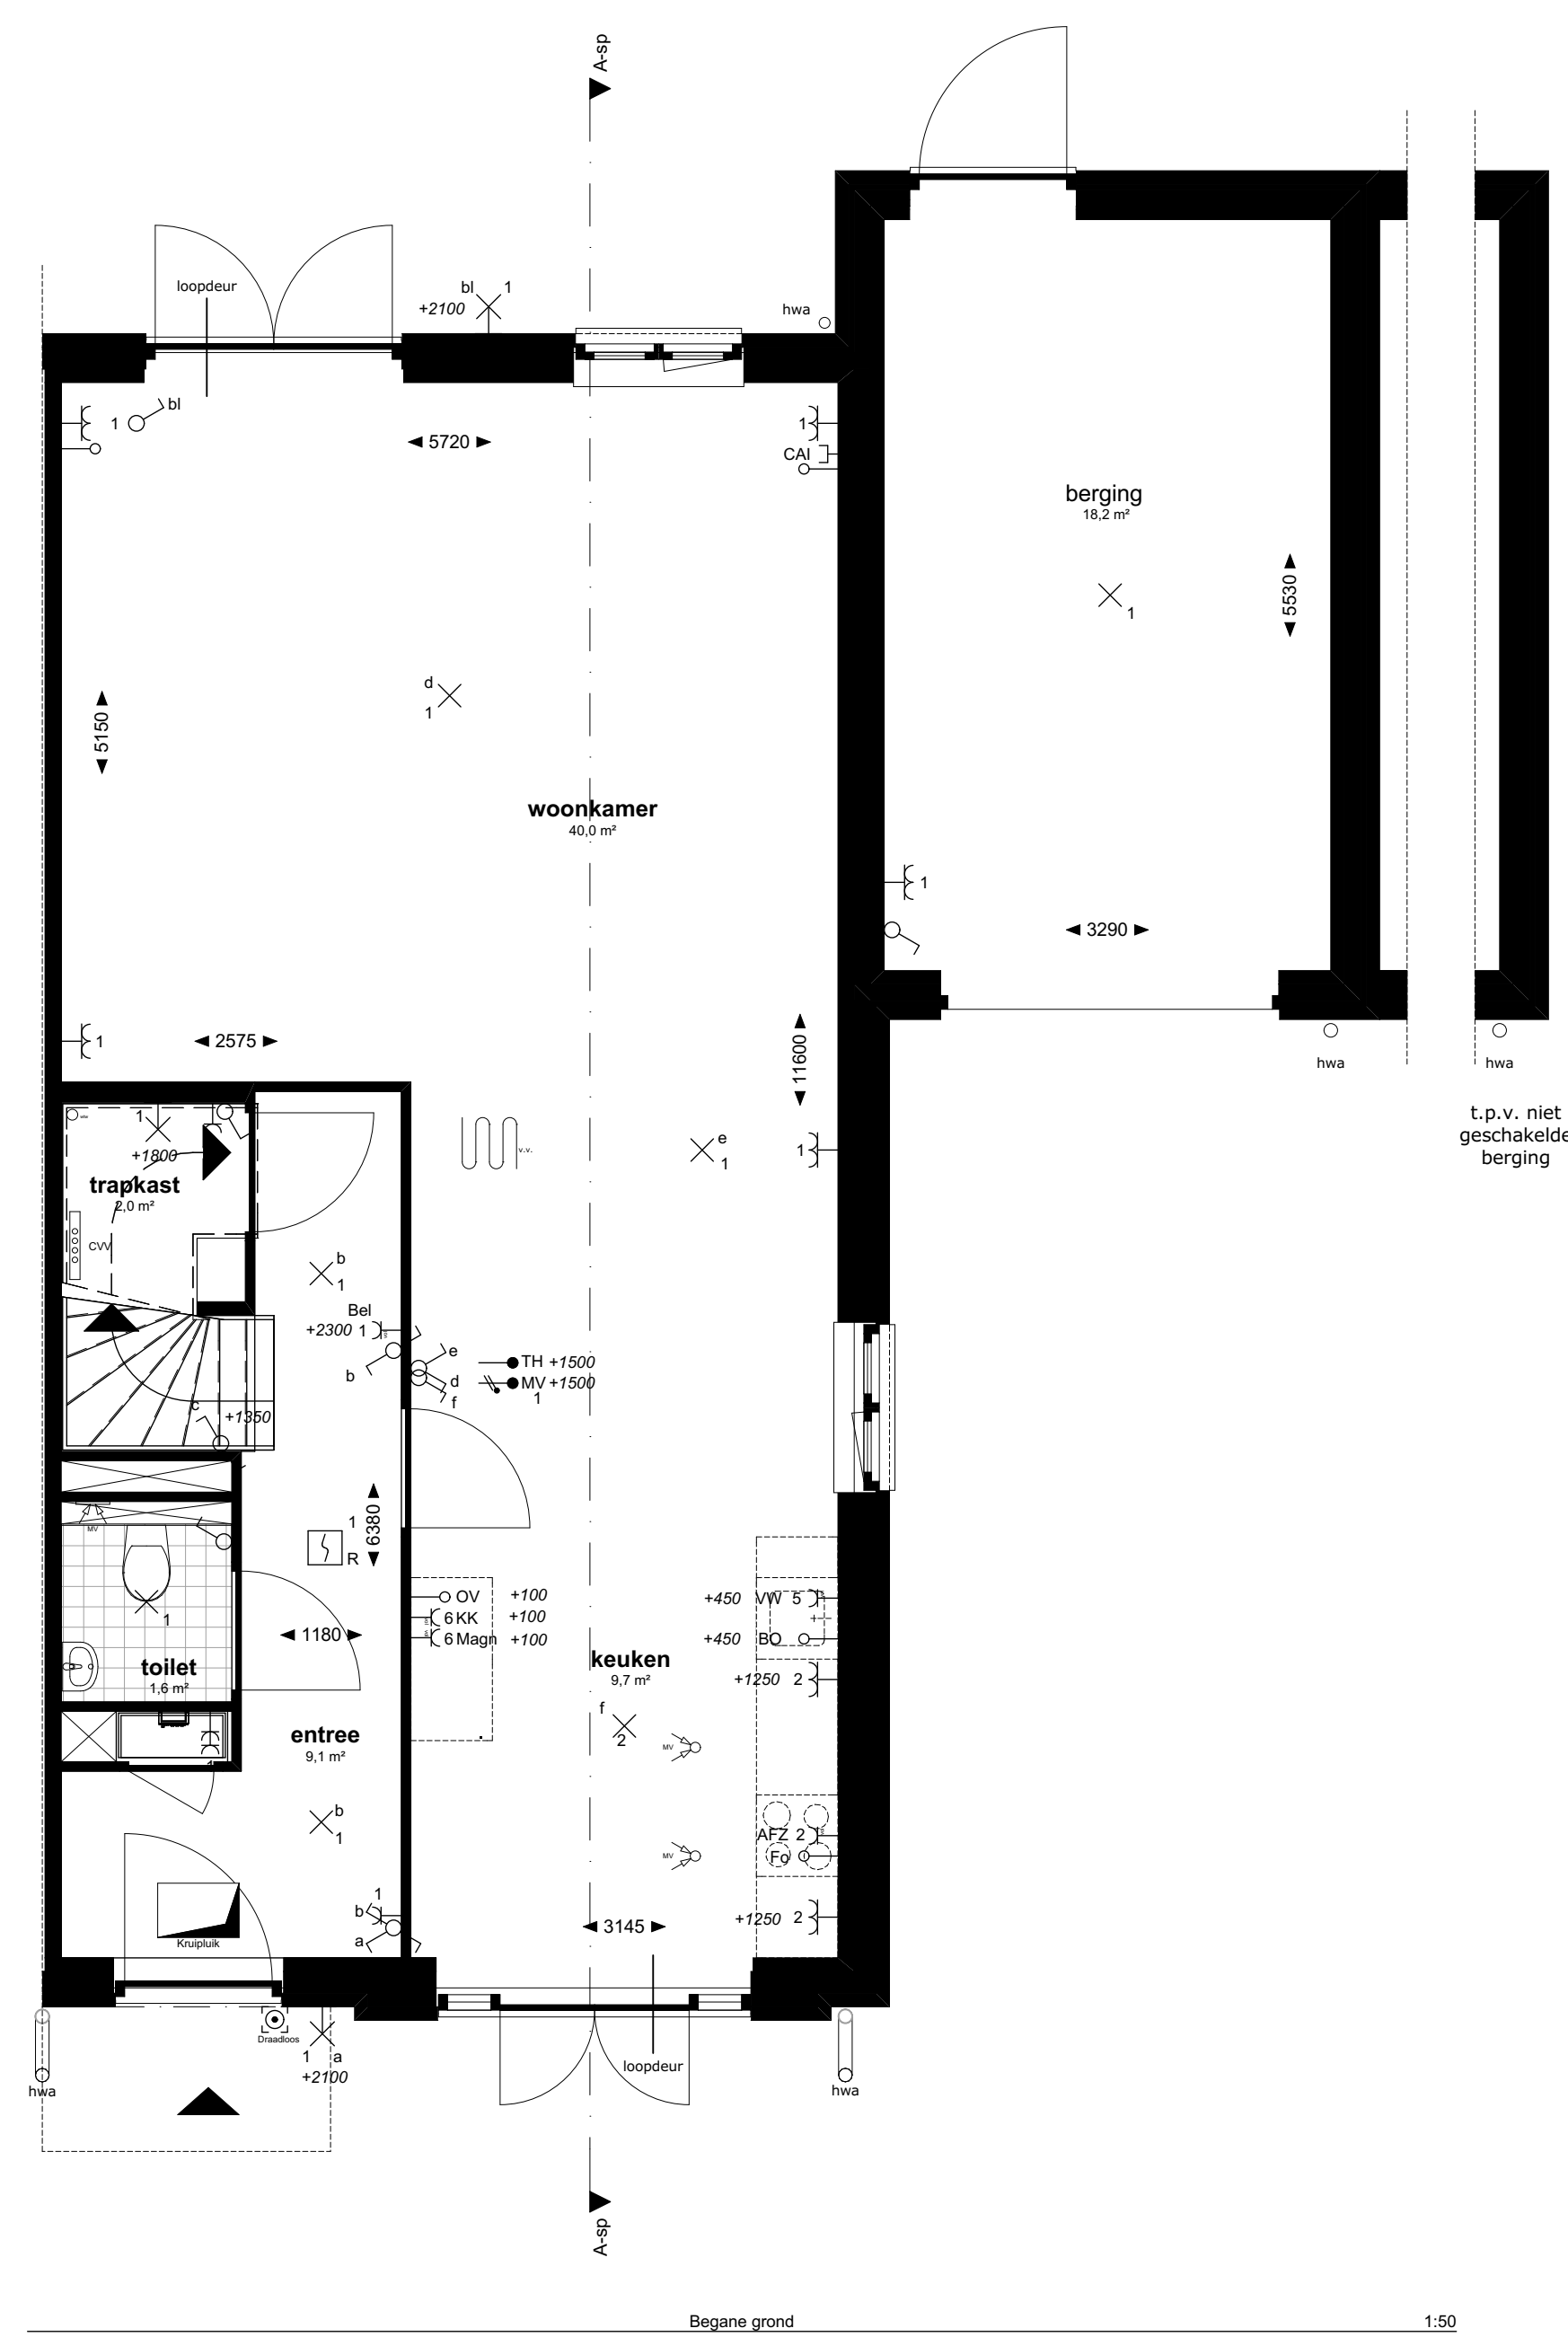

Renvooi:

	buitengevel:		meterkast
	beton-isolatie+spouw-baksteen		mechanische ventilatie box
	dakpakket		CV installatie
	binnenwanden:		mv afzuigpunt
	70/100mm lichte scheidingwand		douchepijp WTW
	tegelwerk:		
	hemelwaterafvoer		
	ventilatiroosters		
	radiator (electrisch)		

Installaties:

	schakelaar enkelpolig		wandcontactdoos ge-aard
	schakelaar serie		wandcontactdoos ge-aard dubbel
	schakelaar wissel		deurbel
	loze leiding		deurbel drucker
	bedrade leiding		optische rookmelder
	lichtpunt		rookmelder op pendel
	wandlichtpunt		centraal aardpunt
	vloerverwarming		vloerverwarming verdeler
	groepenkast		

KK	opstelplaats voor koelkast	C	centrale antenne inrichting
Afz	opstelplaats voor afzuigkap	T	telefoon
Kook	opstelplaats voor kooktoestel	CV	centrale verwarming
Oven	opstelplaats voor oven	TH	thermostaat
VW	opstelplaats voor vaatwasser	PV	zonnecollectoren
WM	opstelplaats voor wasmachine	MV	mechanische ventilatie
WD	opstelplaats voor wasdroger		