




1:50 00 Begane grond

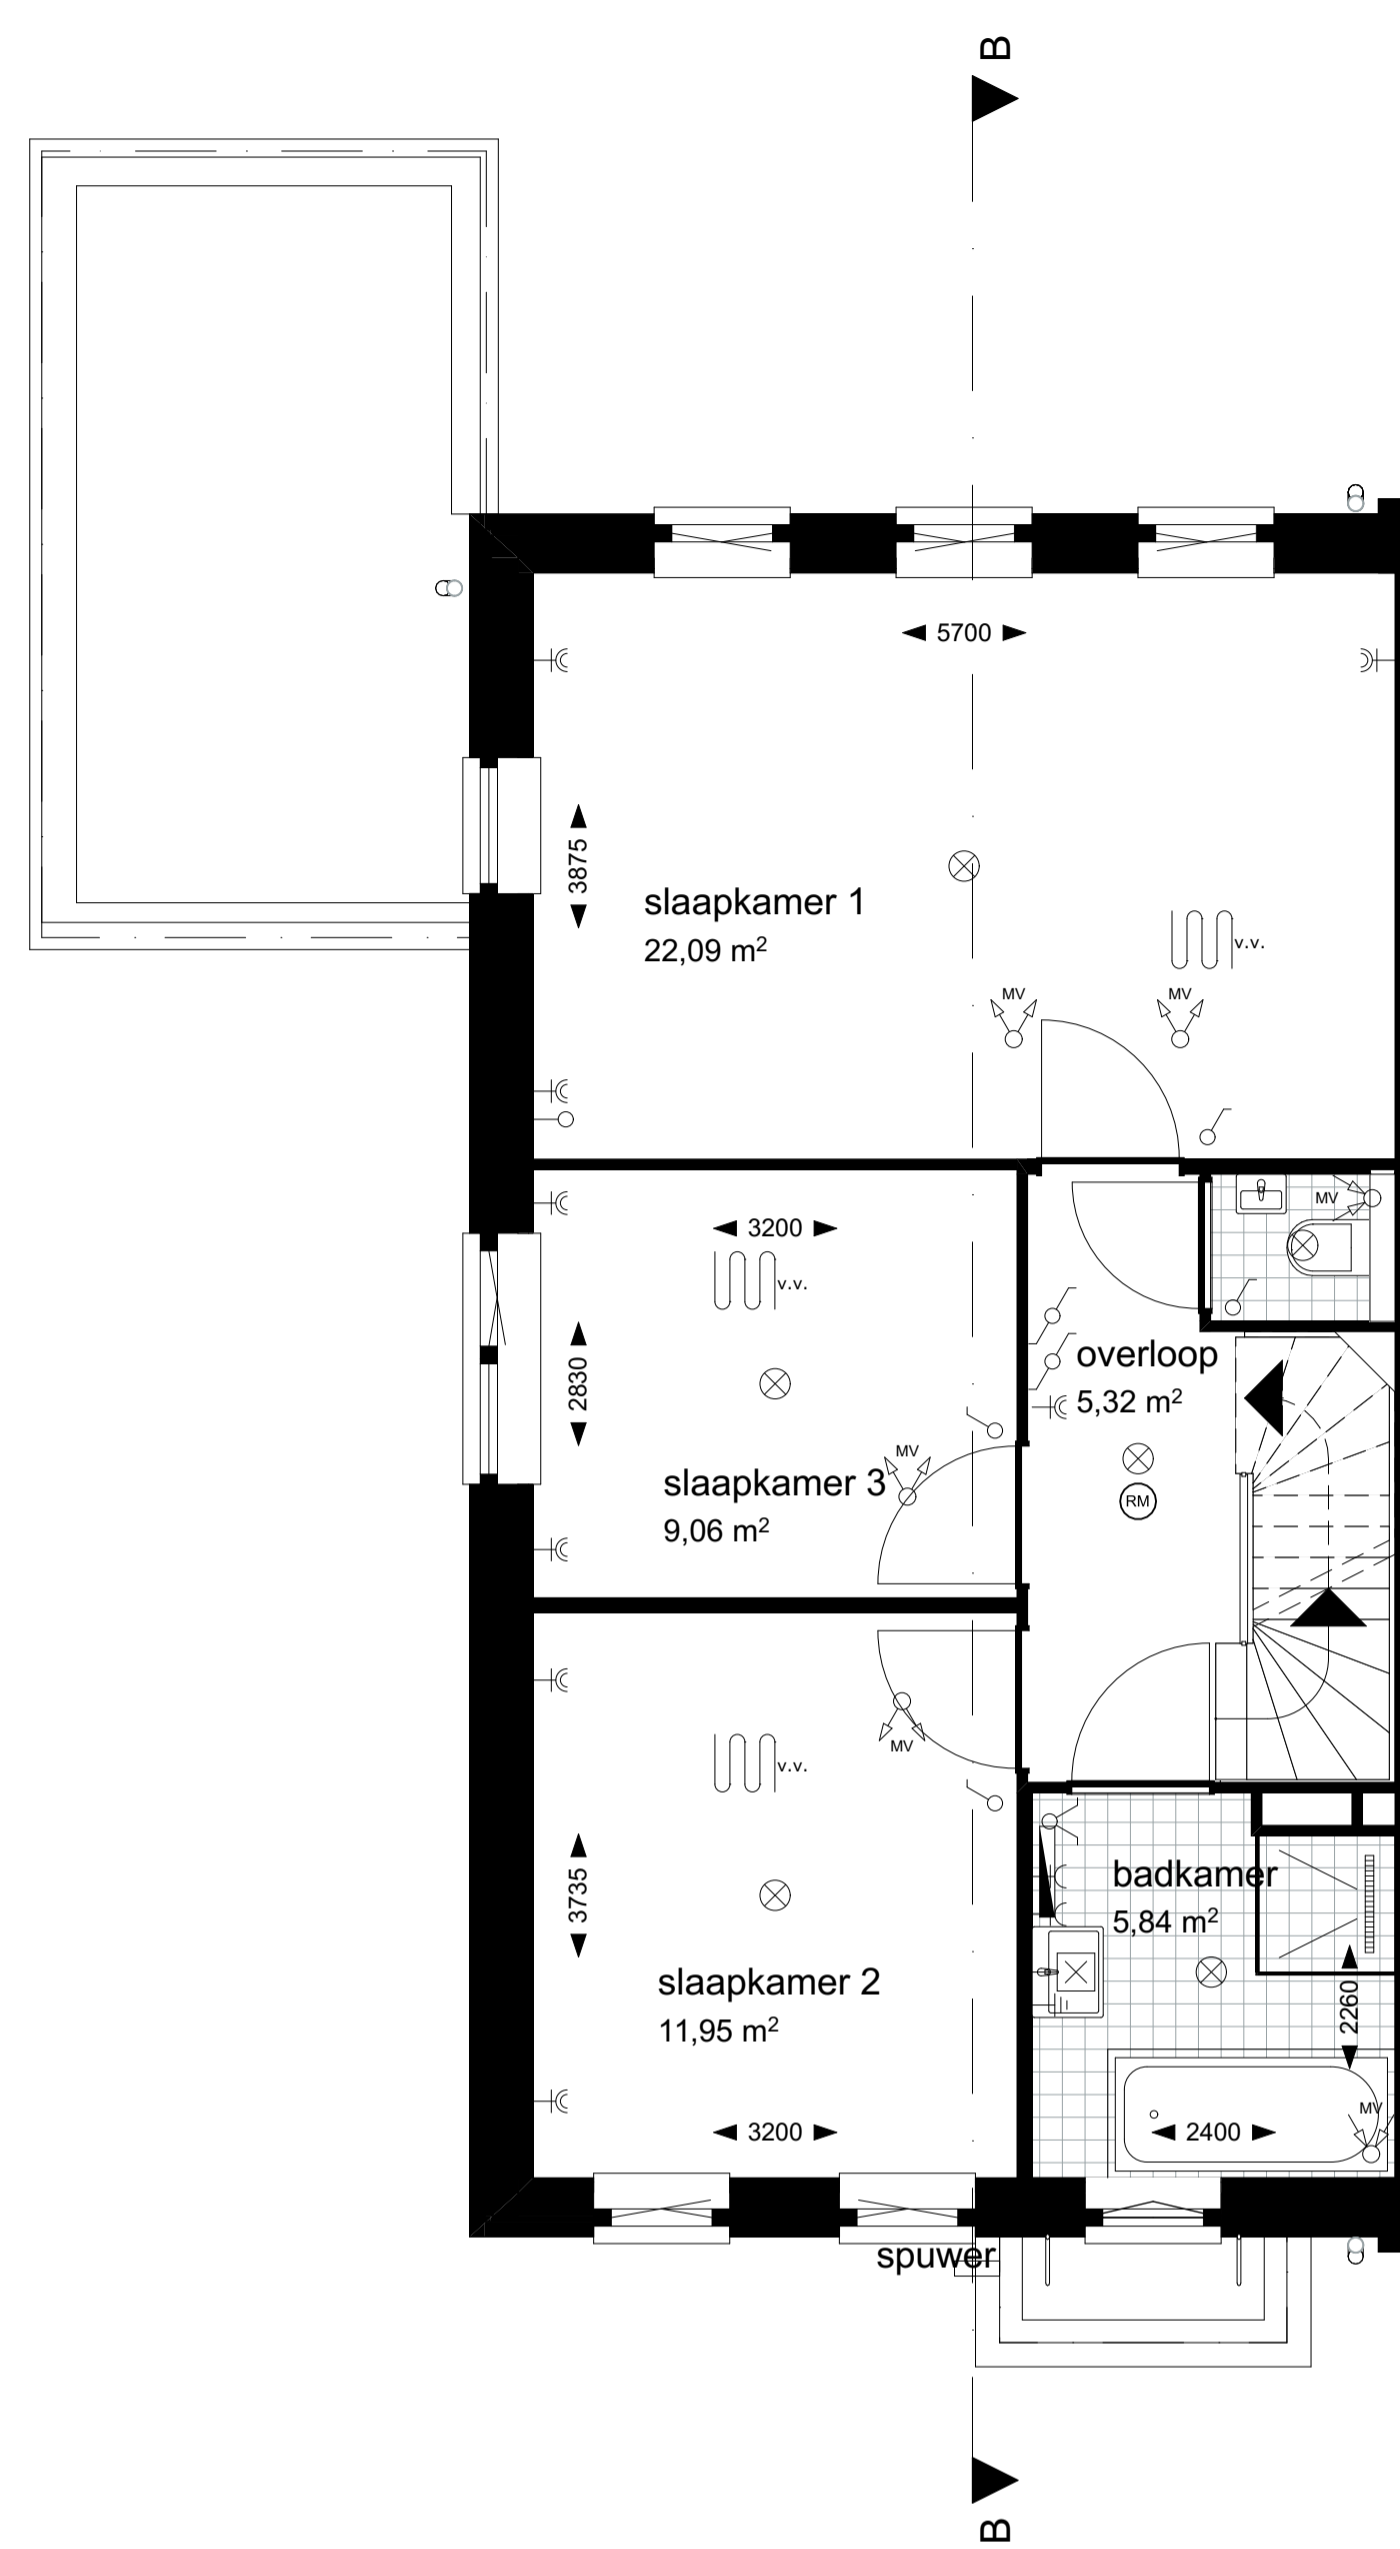

1:50 01 eerste verdieping

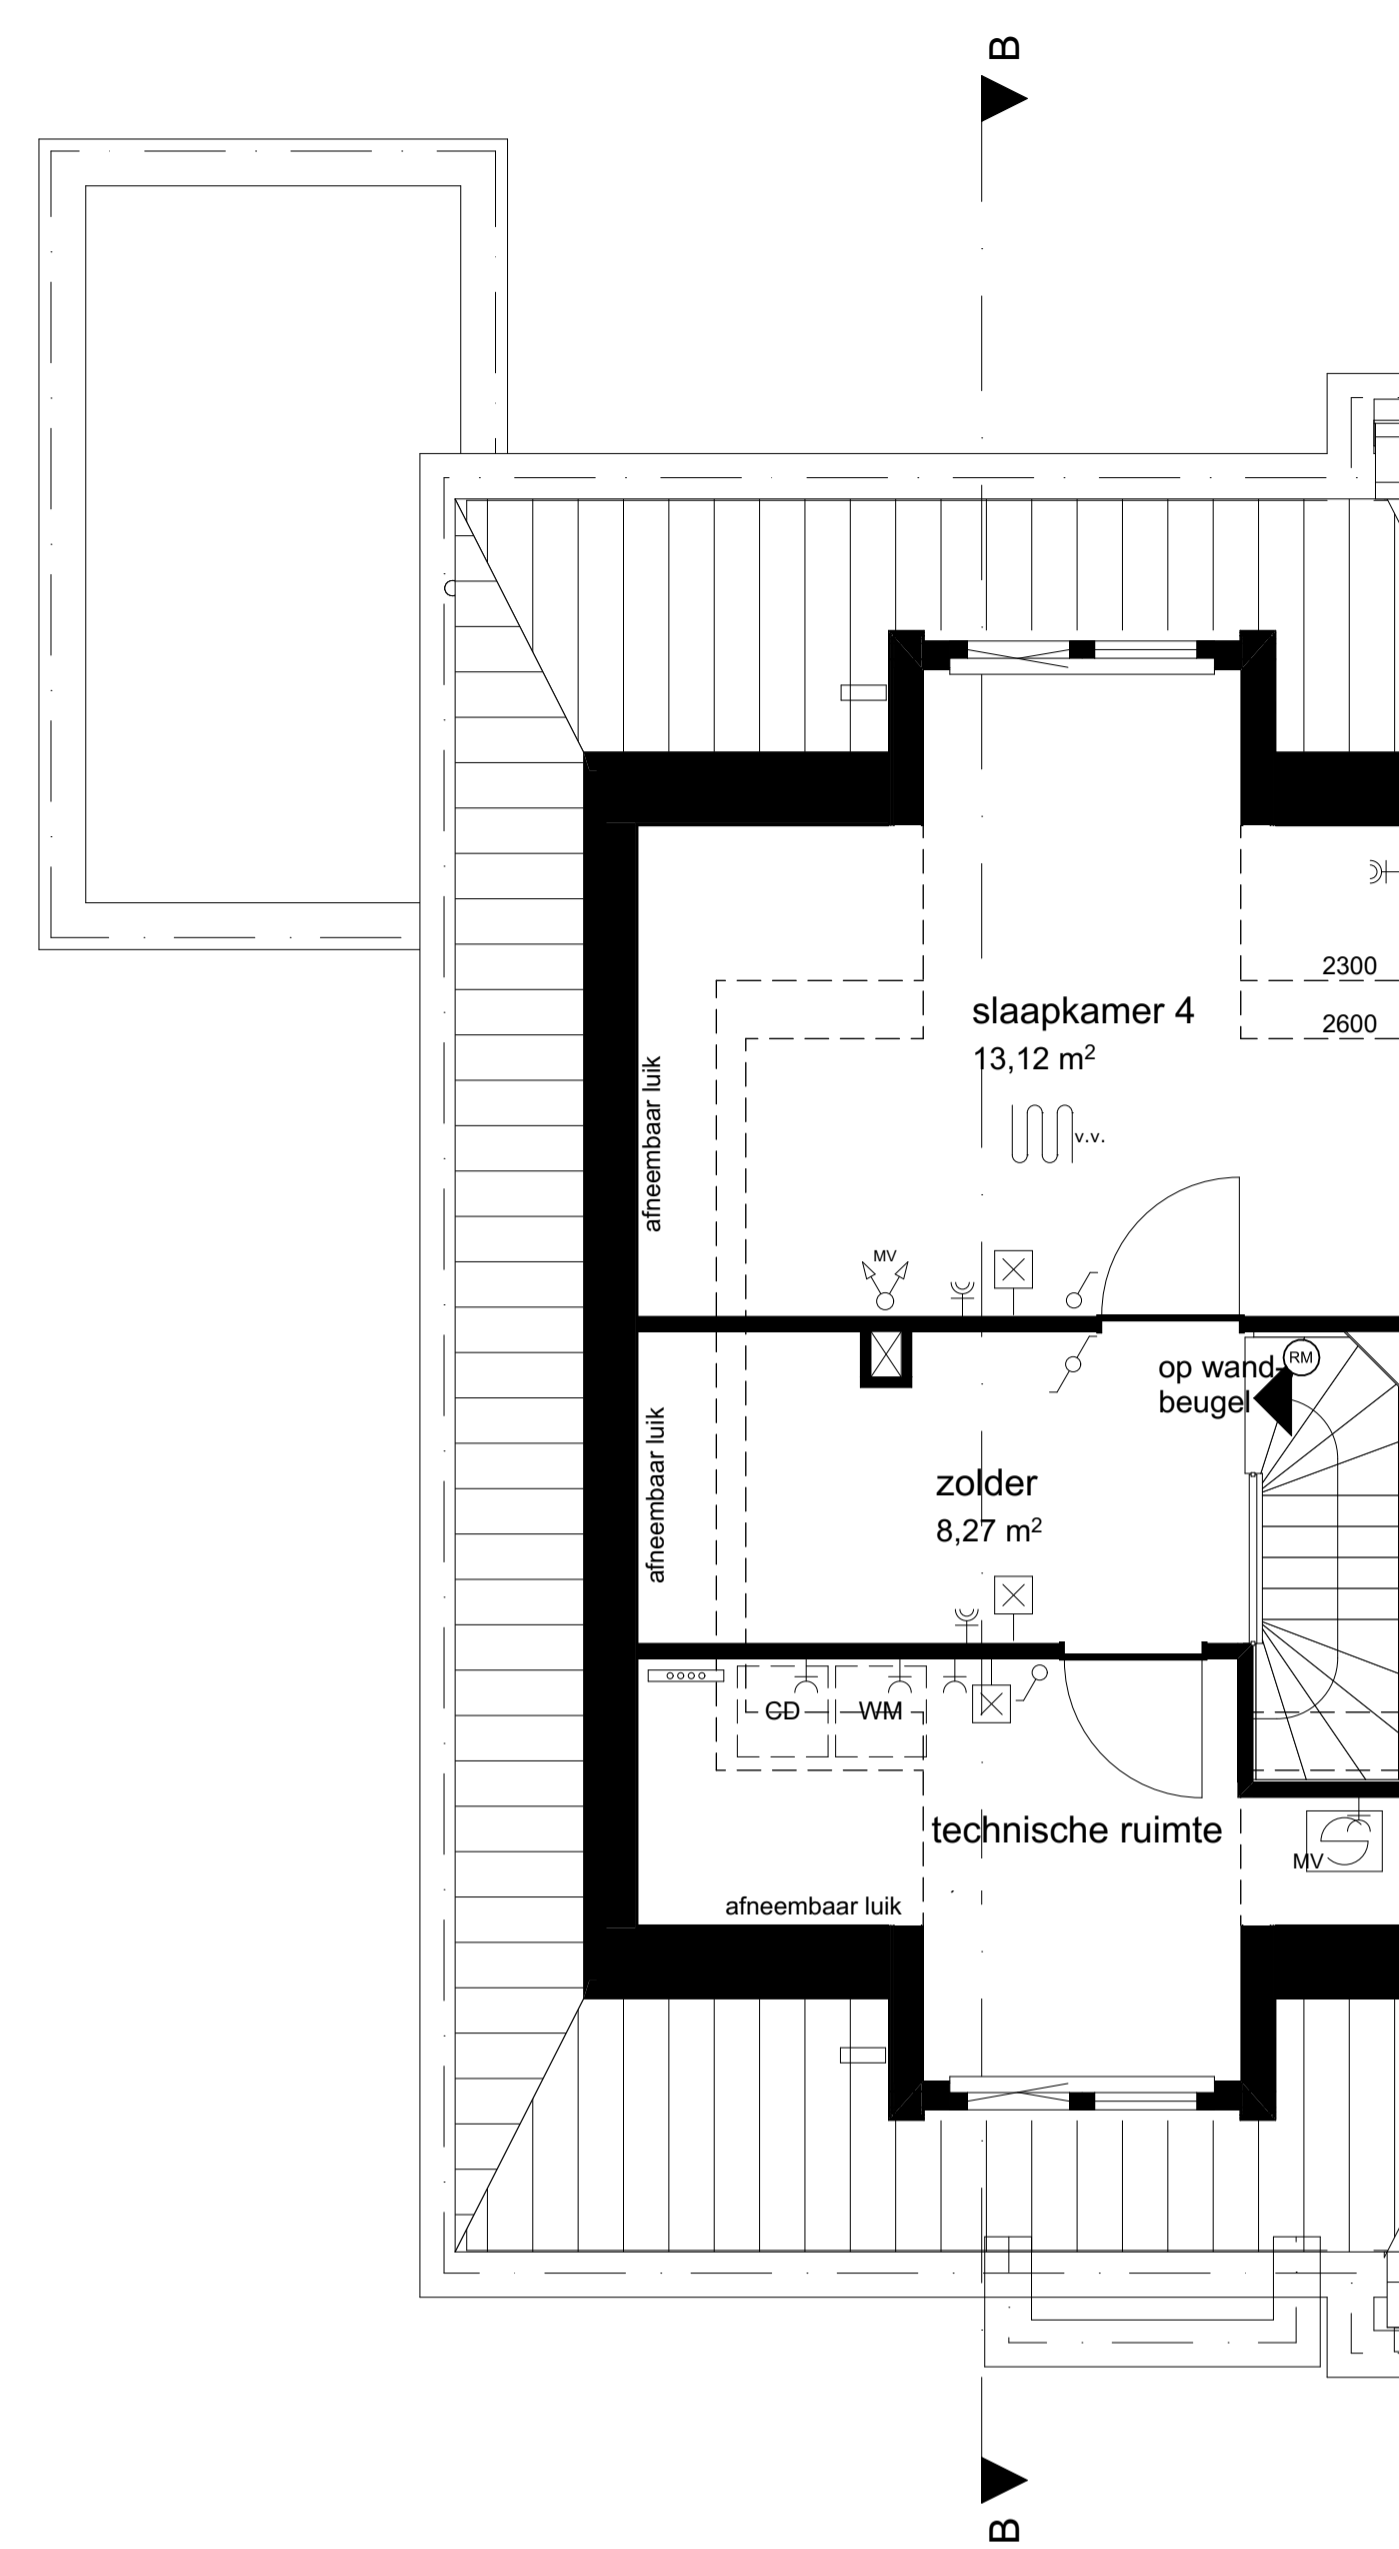

1:50 02 tweede verdieping

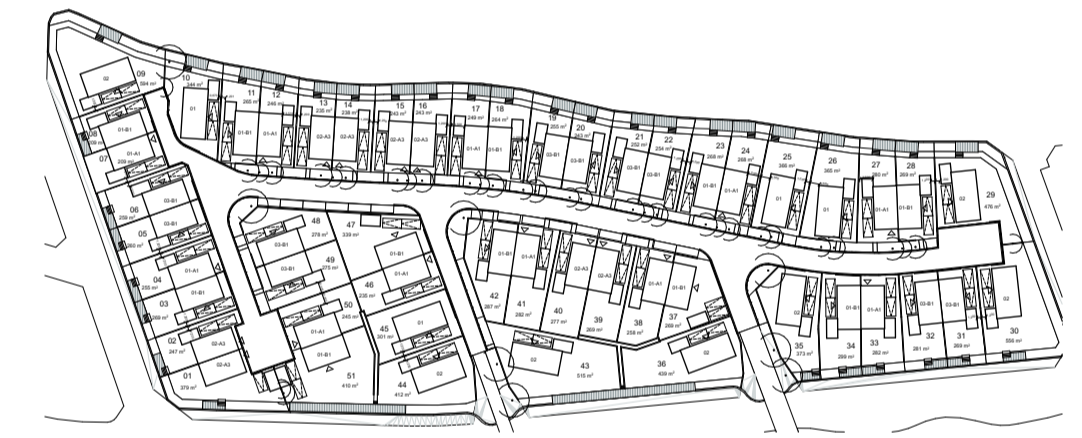

Renvooi:

- | | |
|--|------------------------------------|
| buitengevel | mechanische afvoer |
| binnenwand | mechanische ventilatie afzuigpunt |
| tegelwerk: | mechanische ventilatie inblaaspunt |
| hemelwaterafvoer indien van toepassing | opstelplaats wasmachine/droger |
| meterkast | warmtepomp |
| vloerluis 600x800 | elektrische radiator |
| opstelplaats aanrecht en kooktoestel | |

Disclaimer: weergegeven maten zijn indicatief

Installaties:

- schakelaar enkelpolig
- schakelaar serie
- schakelaar wissel
- loze leiding
- thermostaat
- lichtpunt plafond
- wandlichtpunt
- vloerverwarming
- enkele wandcontactdoos
- dubbele wandcontactdoos
- deurbel drucker
- rookmelder
- vloerverwarming verdeler
- diskdoorvoer

2020-09-08 09:00:00

Project Deelplan 19 Oegstgeest aan de Rijn

Bnr. 07,17,27,33,41,46,50 als getekend
Bnr. 04, 12, 24, 38 gespiegeld

Tekening naam: Overzichtsblad 2-kap 01-A1

Schaal: 1:50, 1:100 get.:zva datum: 13-11-2020 formaat:A1

2-onder-1-kap

Werknummer: **0479**
Tekening nr.: **0479-VK-1001**
Fase: **Verkooptekeningen**
Architect: **Zeinstra Veerbeek Architecten**
Opdrachtgever: **BPD**


Zeinstra Veerbeek Architecten
JLSt-Planroos 5
2497 GA Den Haag
Telefoon: +31 703478394
info@zeinstraveerbeek.nl
www.zeinstraveerbeek.nl




1:100 Voorgevel



1:100 Linkergevel

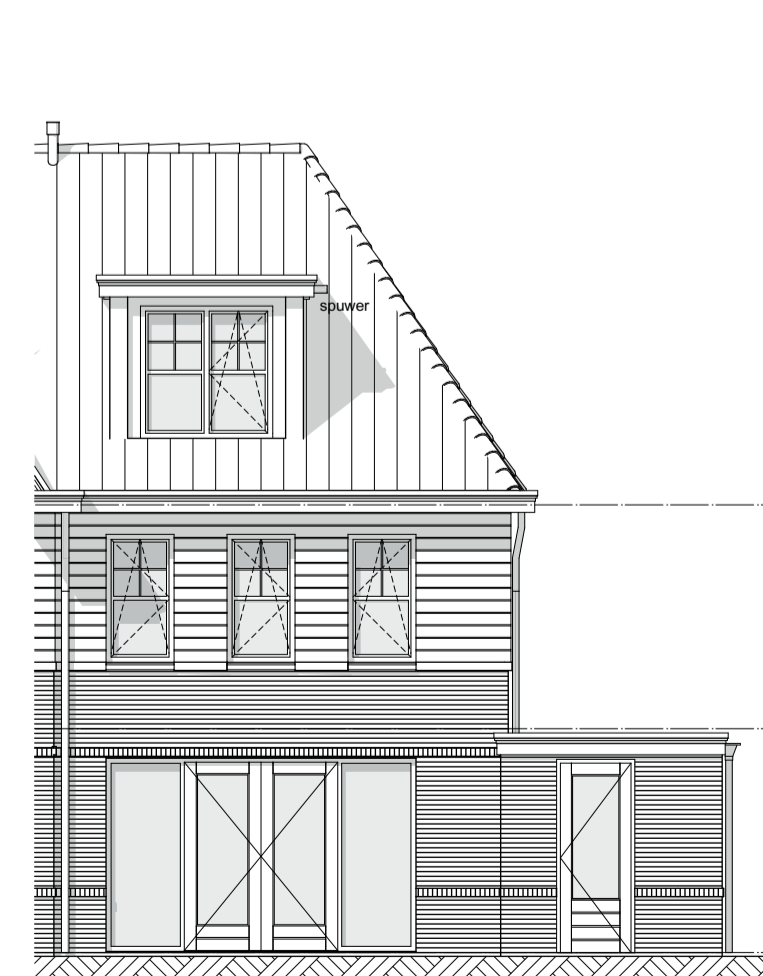

1:100 Achtergevel

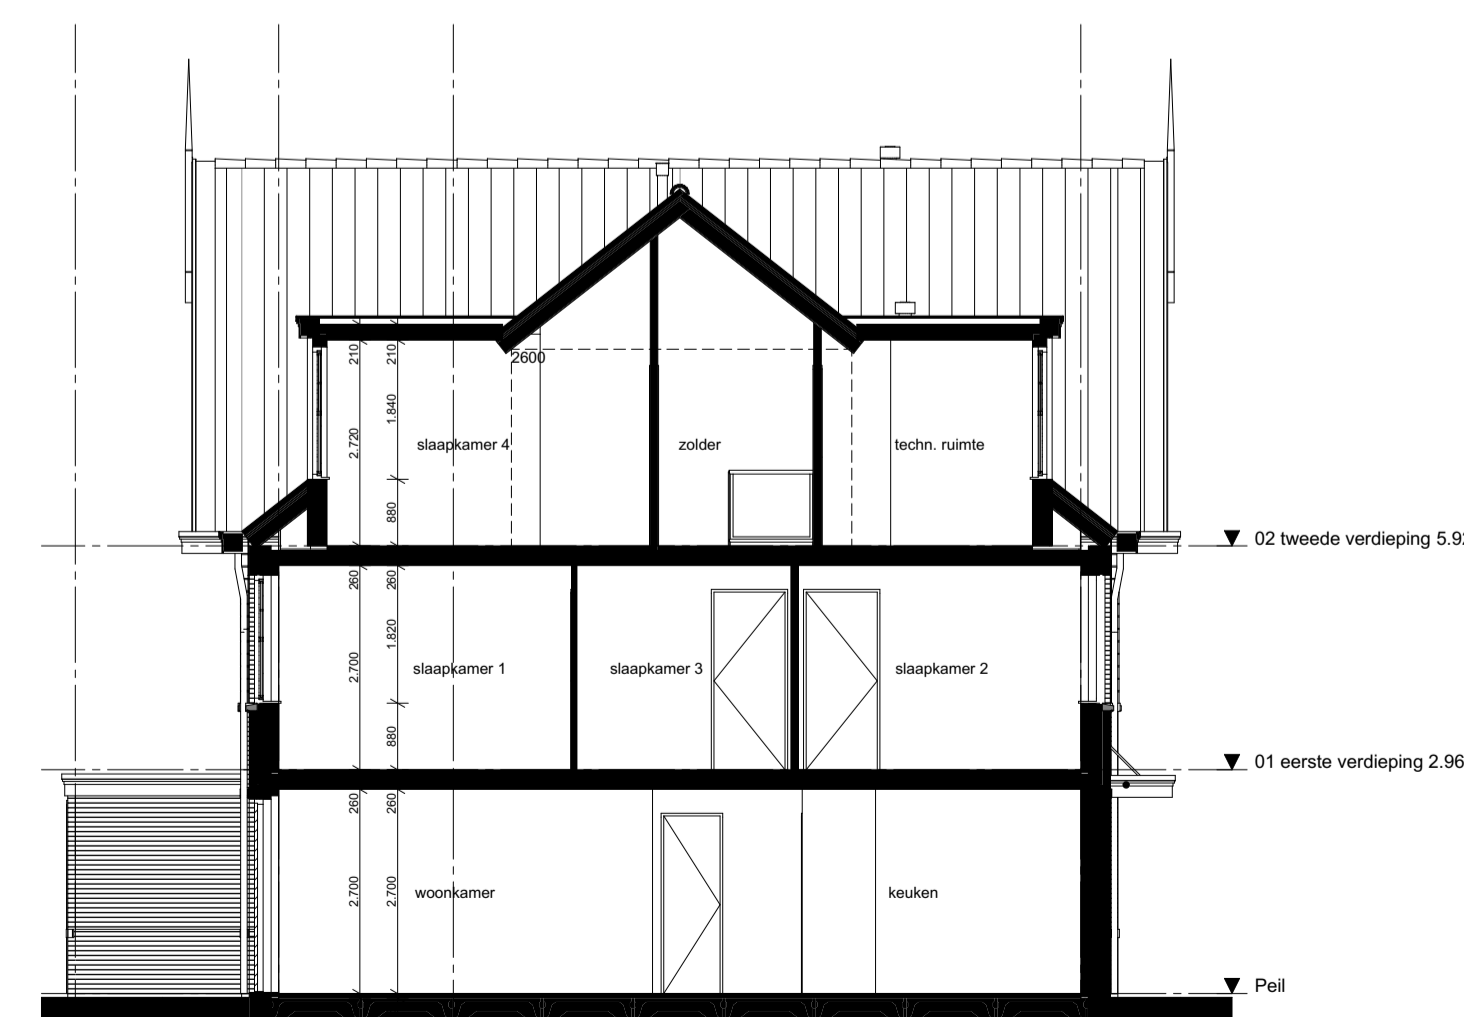

1:100 Doorsnede B-B