




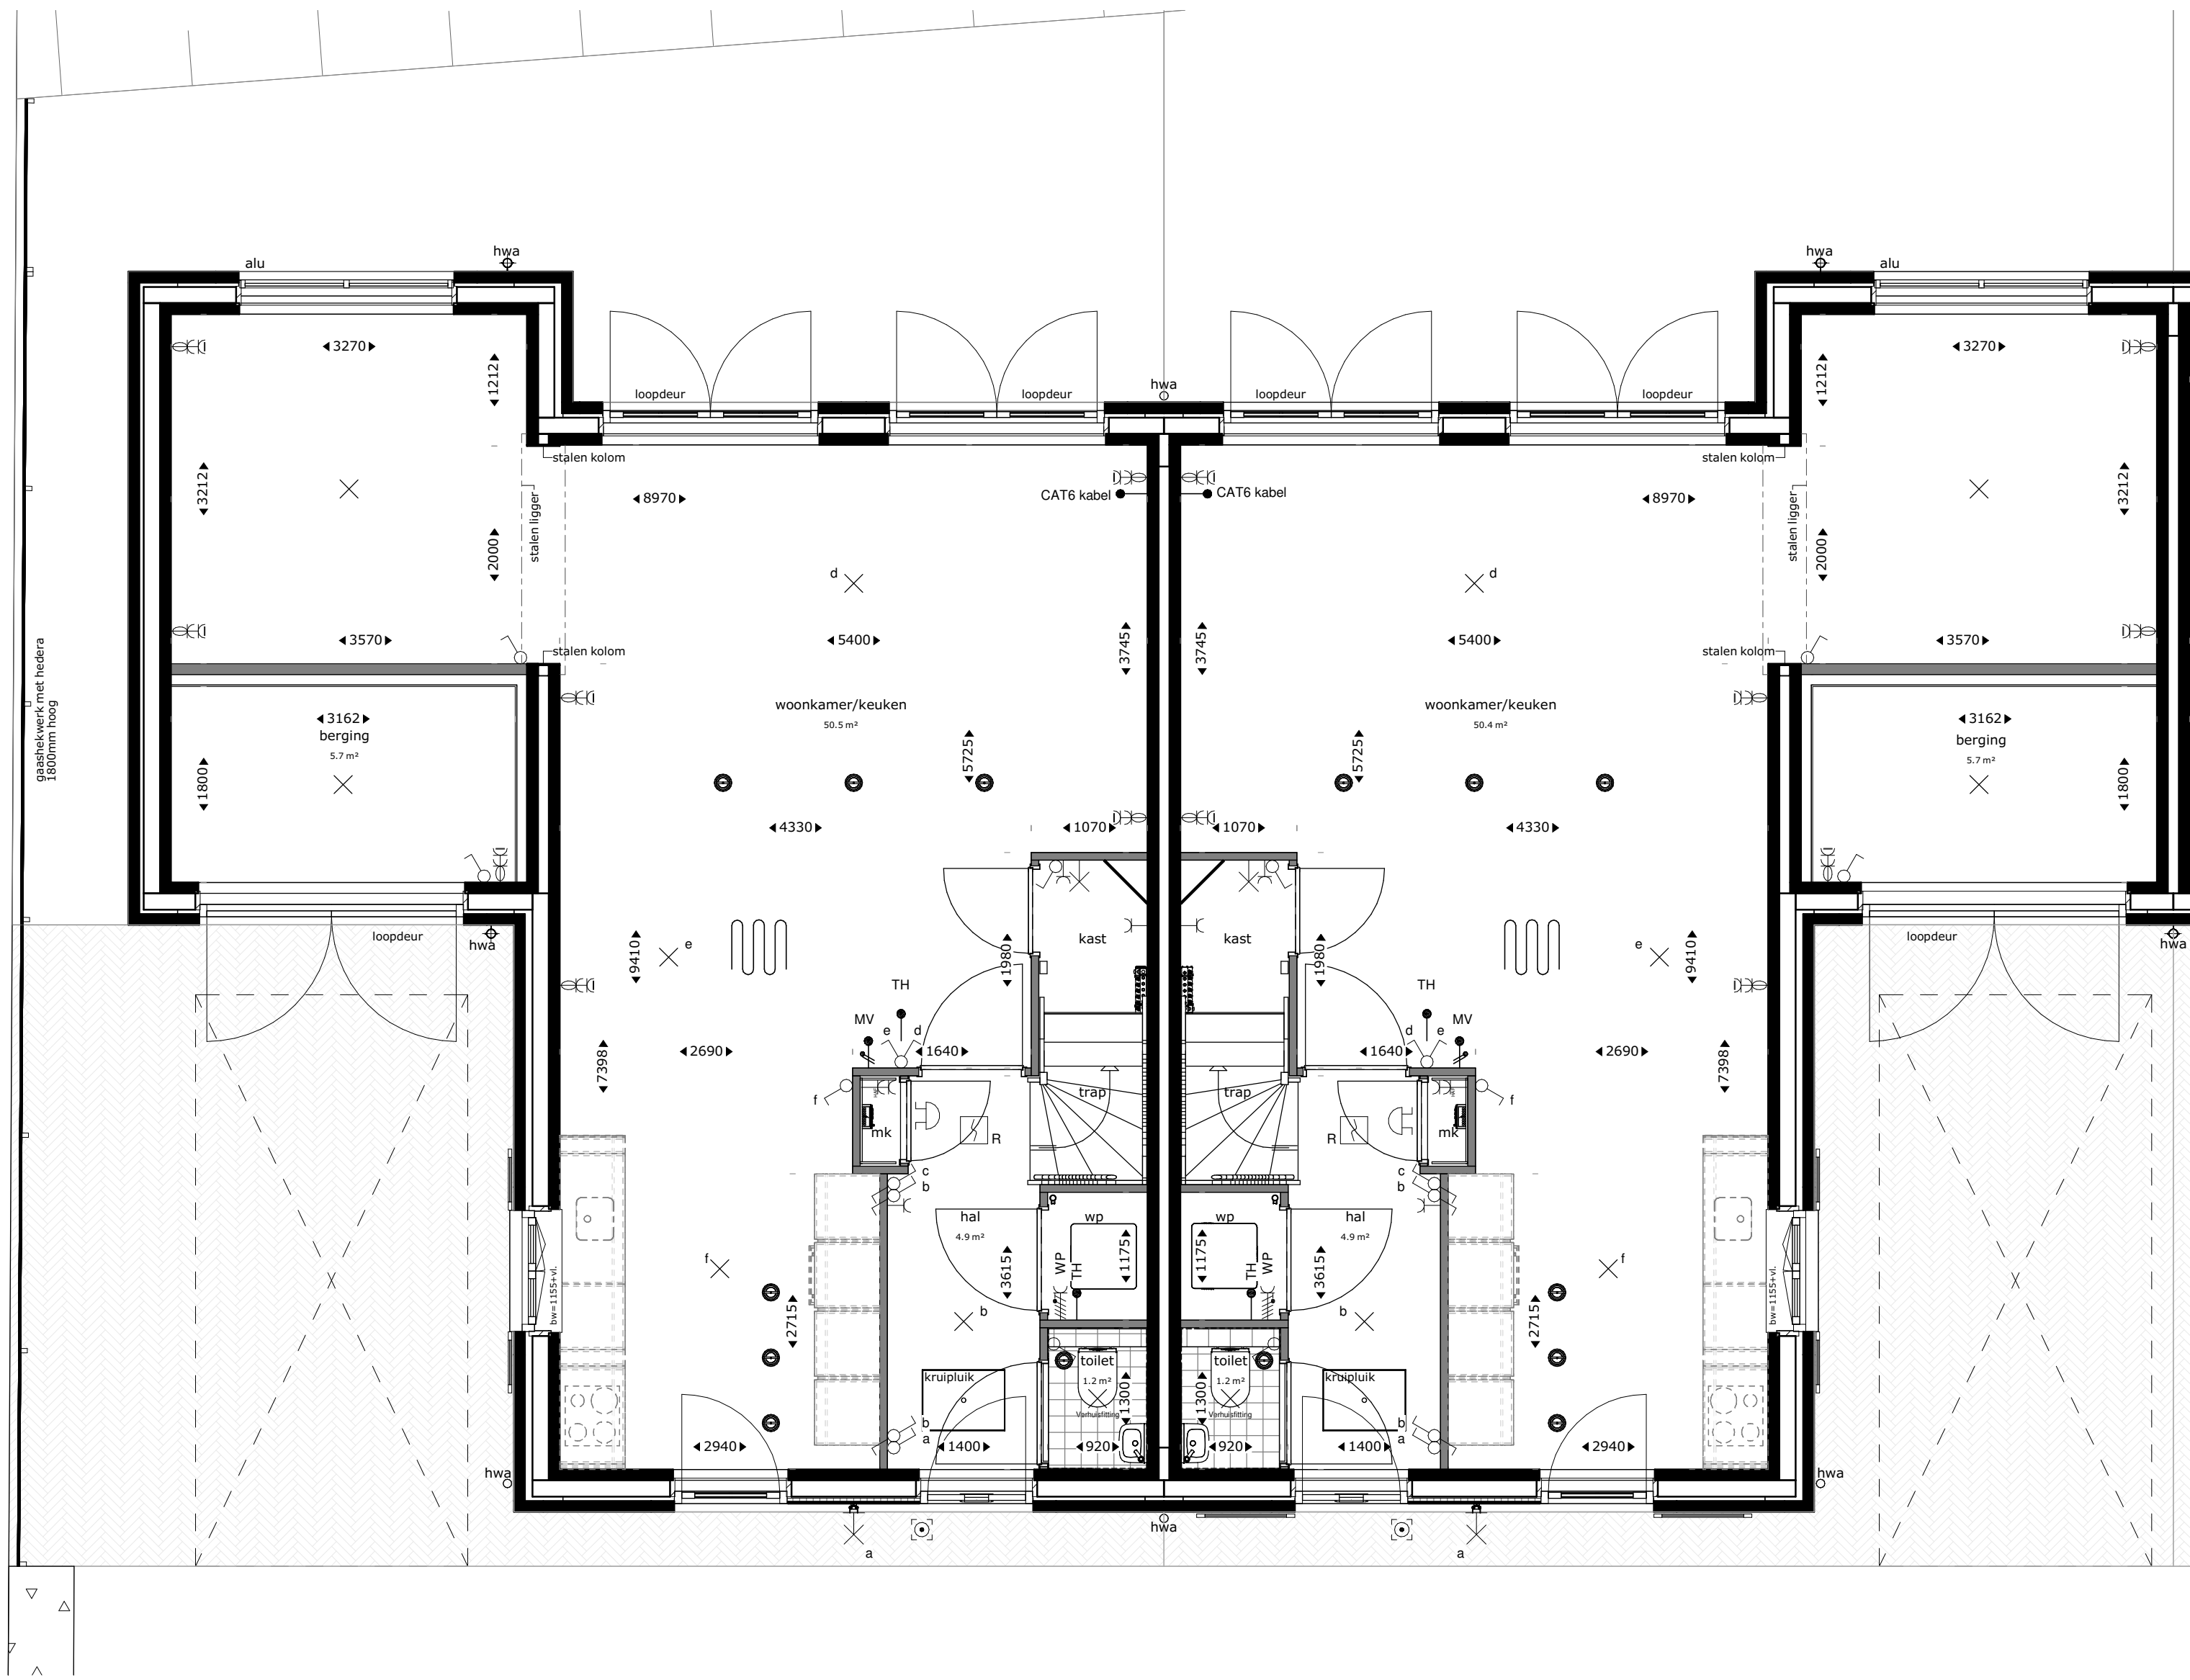


begane grond

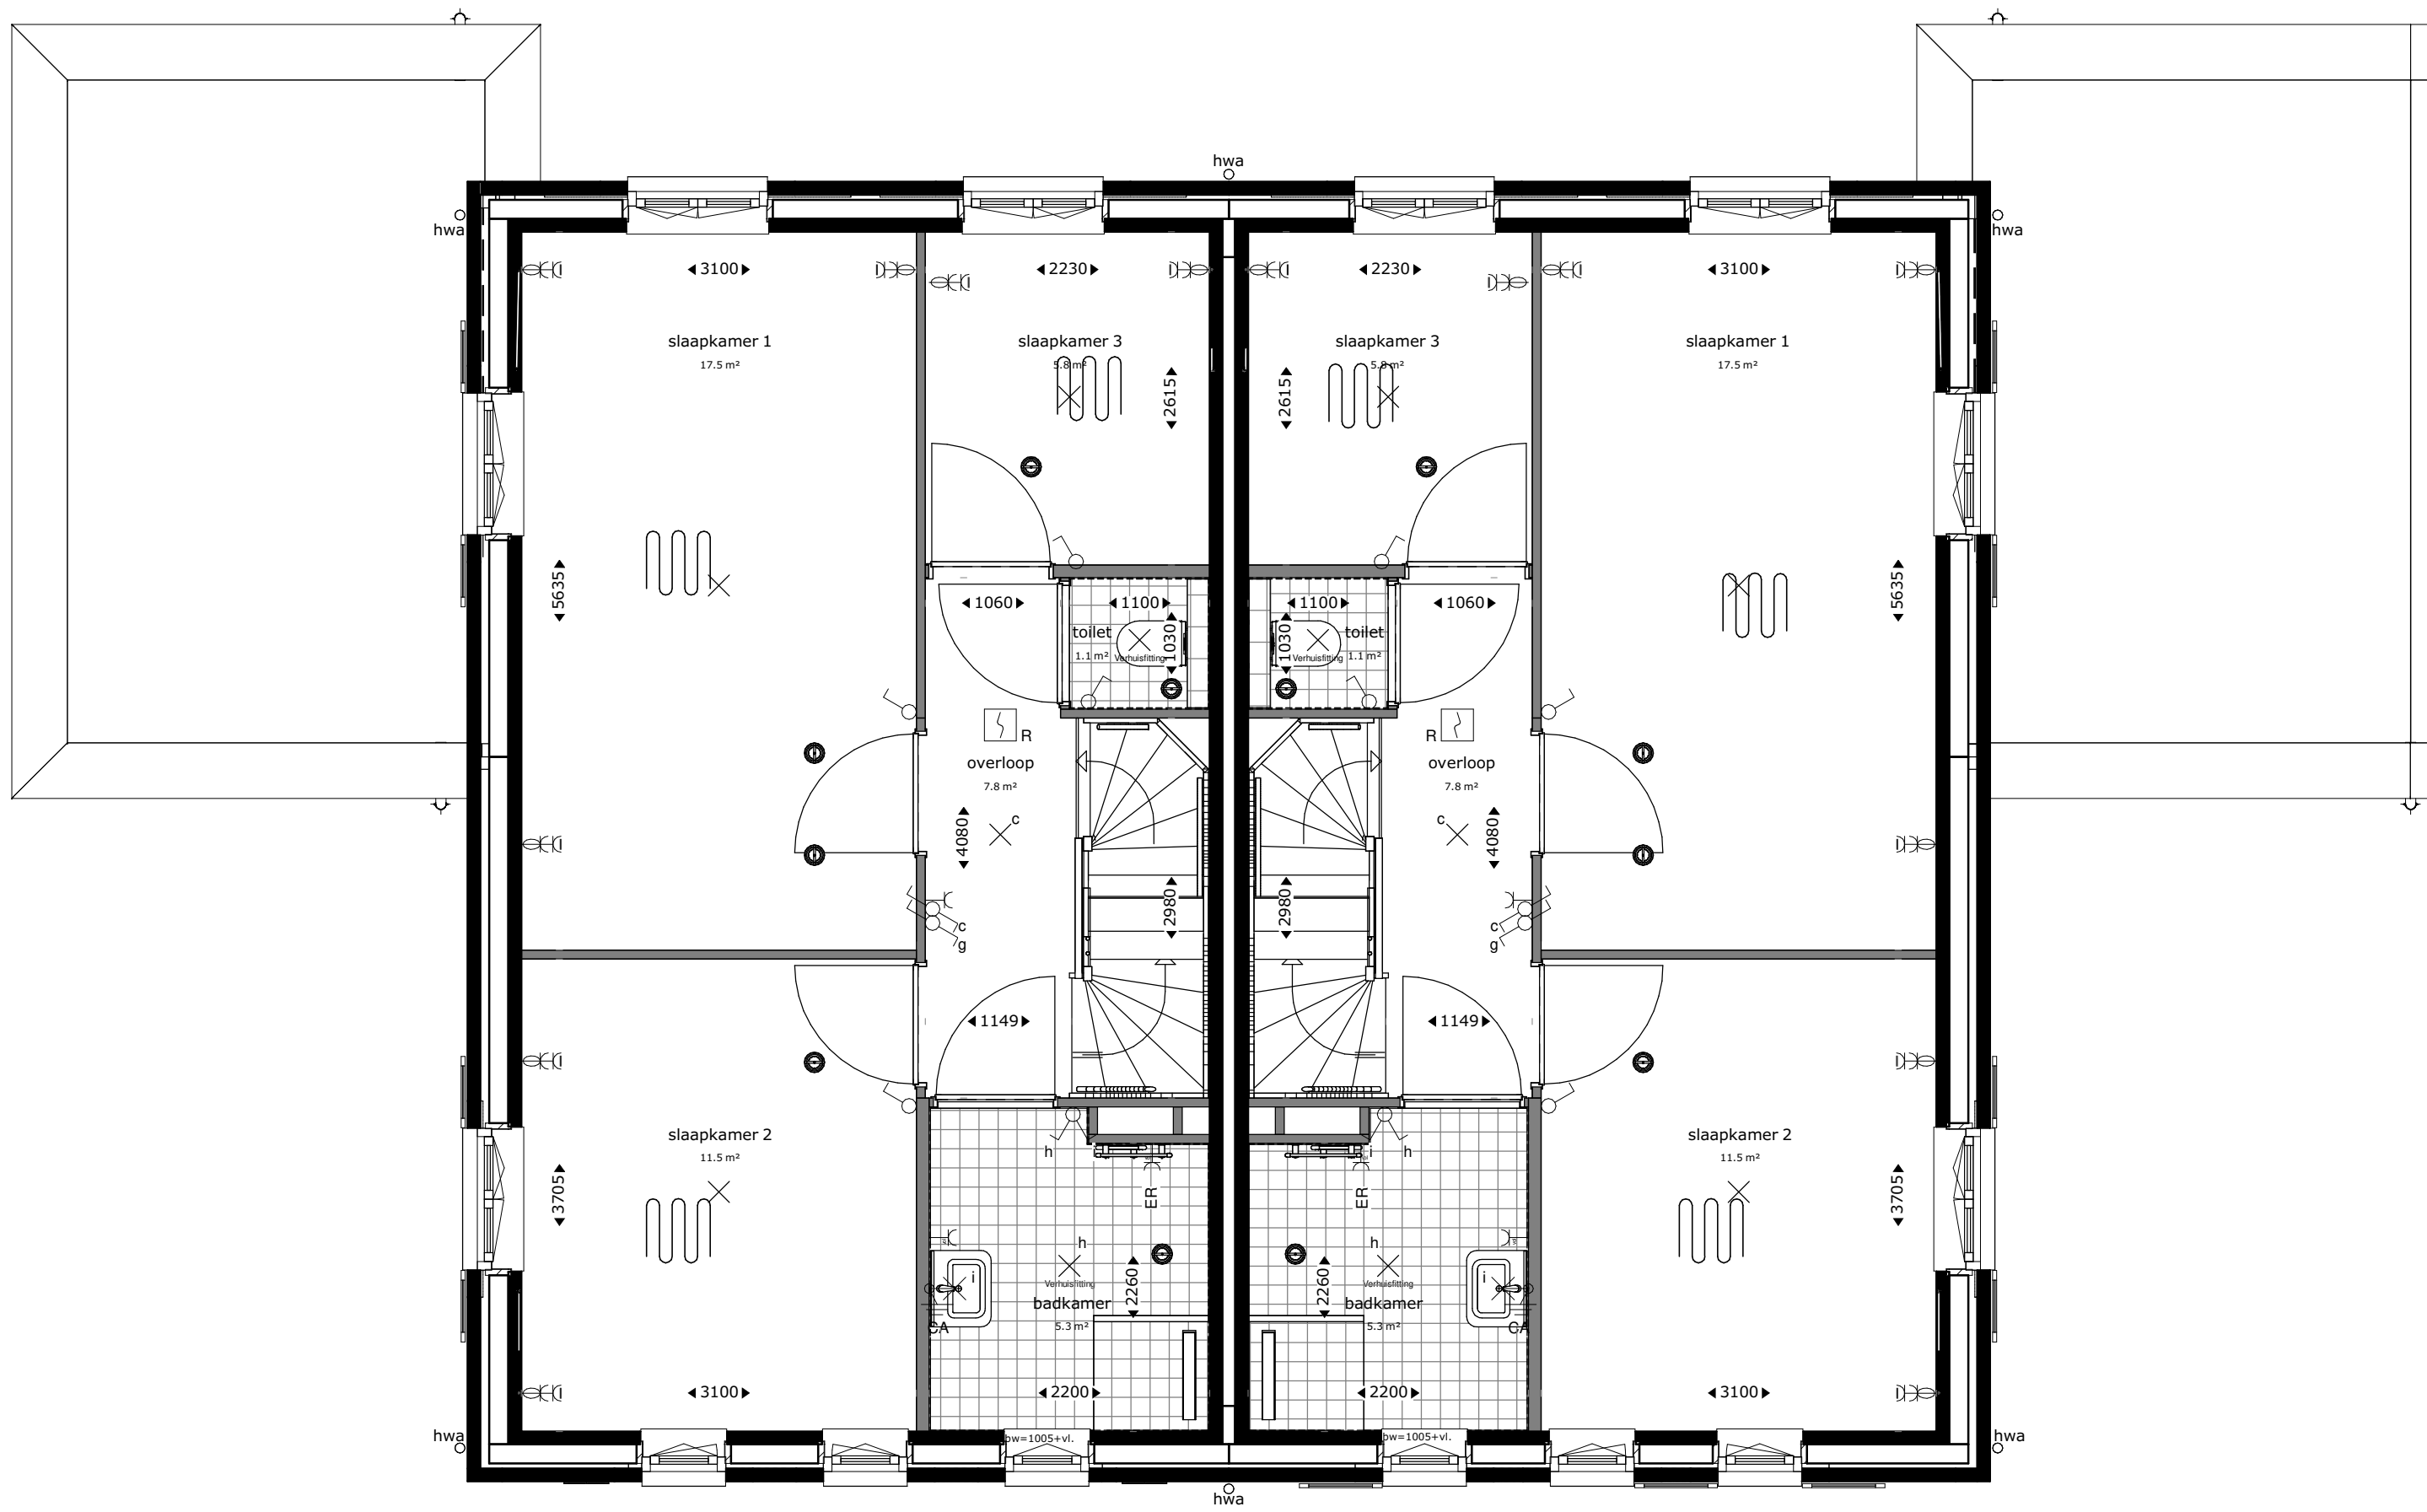

eerste verdieping

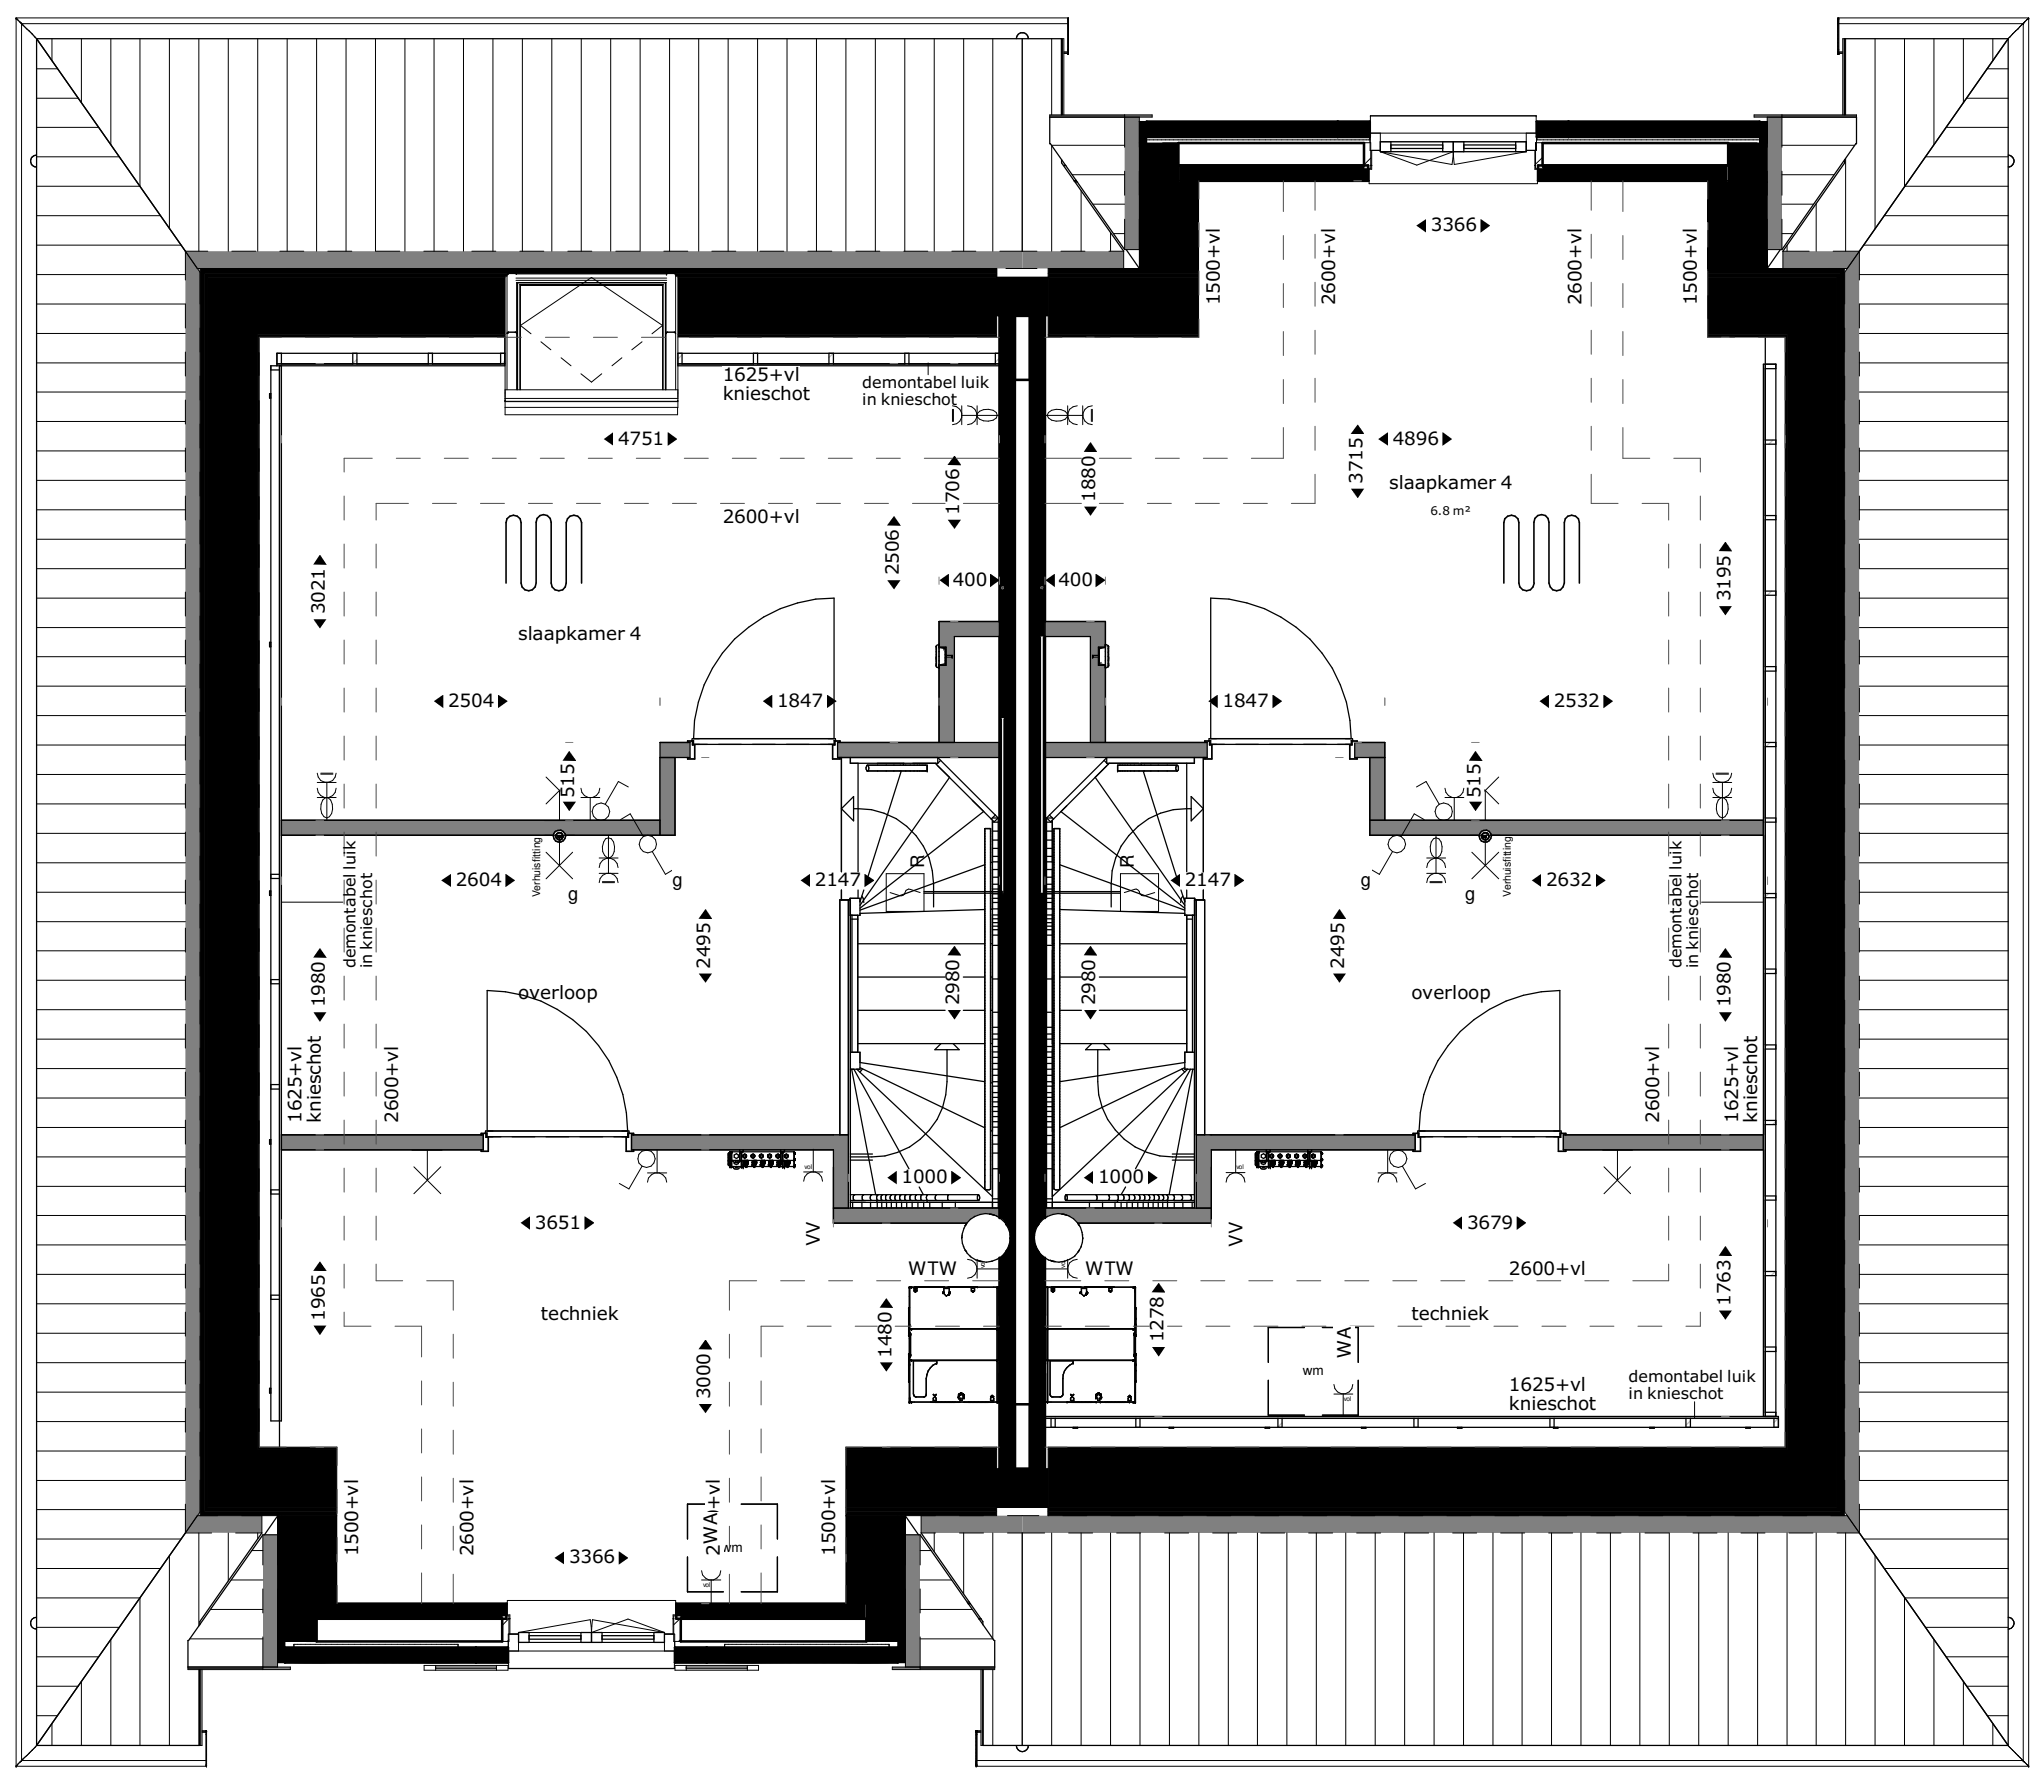

tweede verdieping

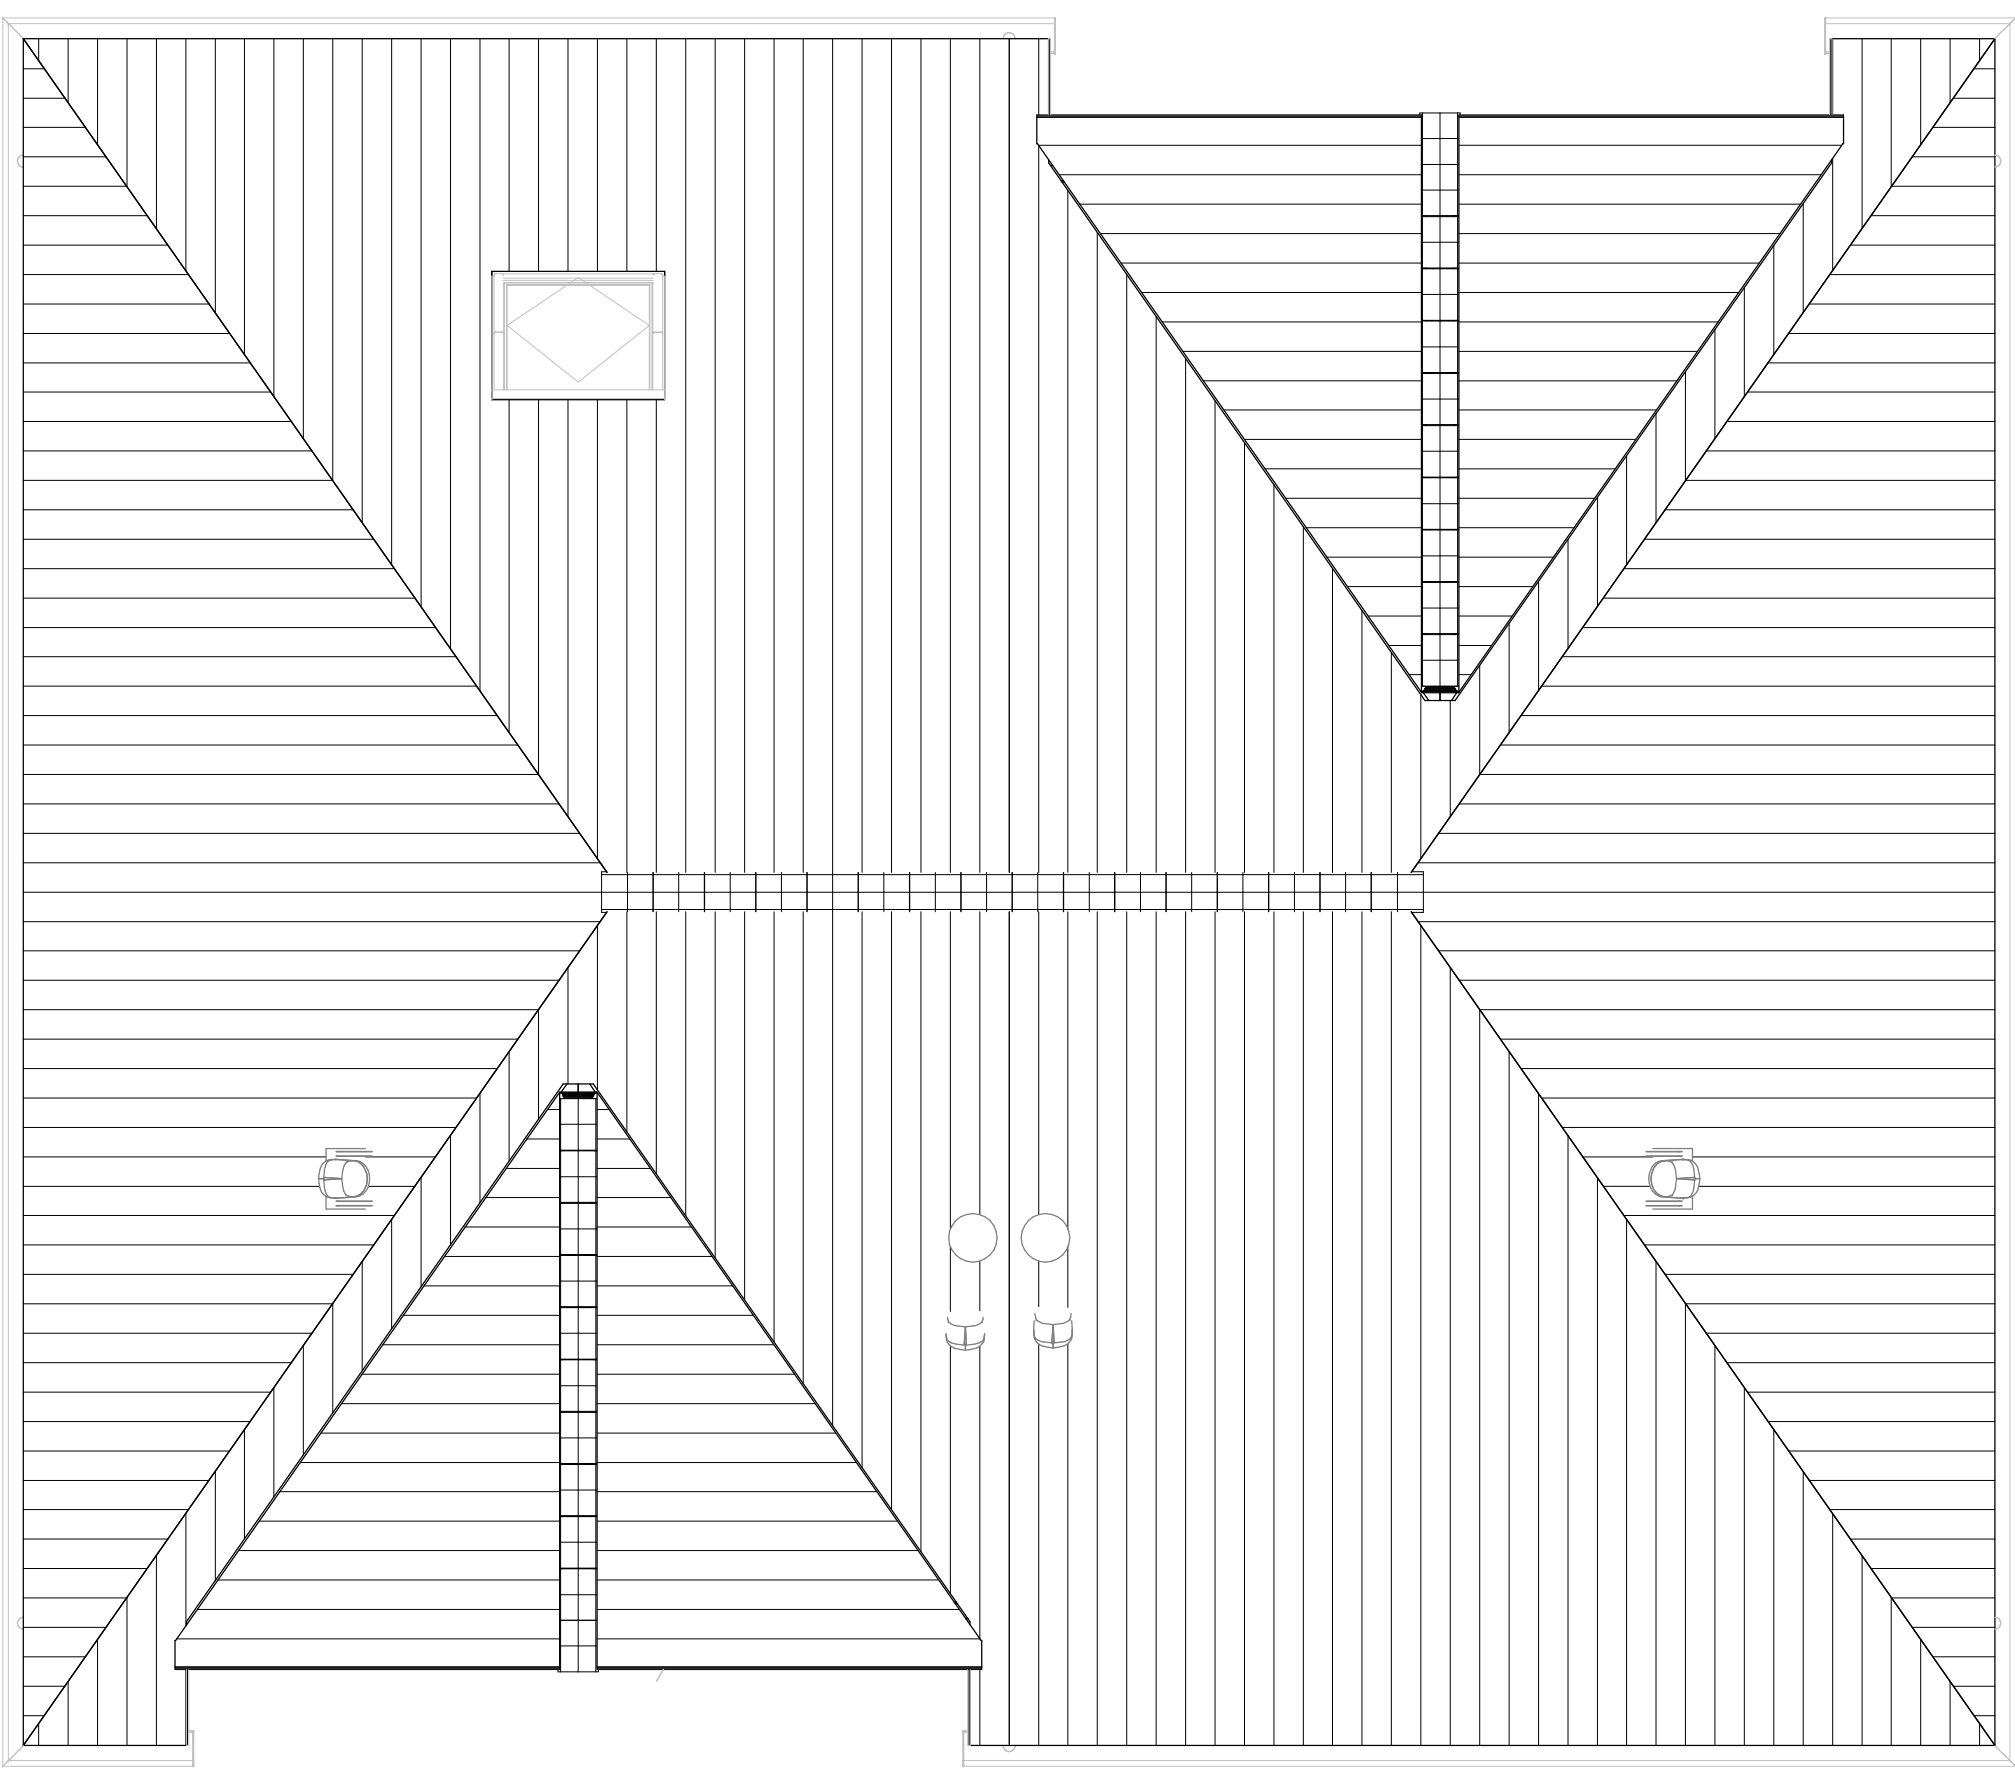

dakaanzicht

| Renvooi |                                        |            |                                         |
|---------|----------------------------------------|------------|-----------------------------------------|
|         | buitengevel                            | TH         | thermostaat                             |
|         | beton: isolatie- spouw- metselwerk     | MV         | mechanische ventilatie                  |
|         | bouwmuur                               | WM         | plaatsingsruimte wasmachine             |
|         | lichte scheidingwand                   | VV         | verdelers vloerverwarming               |
|         | elektrische radiator                   | ER         | elektrische radiator                    |
|         | hwa                                    | WP         | warmtepomp                              |
|         | hoogtelijnen 1500+vl/2600+vl           | CAT6 kabel | uitlevering databal                     |
|         | stalen ligger/verlaagd plafond         | alu        | aluminium kozijn in kleur               |
|         |                                        | bw         | hoogte borstwering t.o.v. vloerpeil     |
|         | enkeelpolige schakelaar lichtpunt      |            | enkeelvoudige wandcontactdoos           |
|         | serie schakelaar lichtpunt             |            | tweevoudige wandcontactdoos, kindveilig |
|         | wissel schakelaar lichtpunt            |            | loze leiding bedraad                    |
|         | plafondlichtpunt                       |            | loze leiding niet bedraad               |
|         | wandlichtpunt                          |            | deurbelddrukker                         |
|         | wandlichtpunt met randaarde            |            | schel                                   |
|         | wandlichtpunt buiten (aanzicht)        |            | rookmelder op muurbeugel                |
|         | rookmelder                             |            |                                         |
|         | mechanische ventilatie warmtewisselaar |            | vloerverwarming                         |
|         | douchepoot                             |            | mengkraan                               |
|         | douchepoot-wtw                         |            | douchepoot-wtw                          |
|         | elektrische radiator                   |            | dakdoorvoer                             |
|         | warmtepomp                             |            | mv-ventilator plafond                   |
|         | vloerverwarmingsverdeler               |            | mv-ventilator wand                      |

Aandachtspunten:  
alle afgegeven maten zijn circa maten  
maten zijn genomen op 1500+ vloerpeil, op 2e verdieping tot aan knieschot.  
opstelling keukens: zie showroom brochure.  
type sanitair: zie showroom brochure.

**RHYNHOEVE**  
OEGSTGEEST


**Van Manen**  
**DURAVERMEER**  
Waarmaten van ambities

project  
Nieuwbouw woningen Rhijnhoeve - Veld 1  
Oegstgeest


omschrijving  
Plattegronden bwnr 30 en 31

|                                          |                        |                            |
|------------------------------------------|------------------------|----------------------------|
| opdrachtgever<br>BPD gebiedsontwikkeling | schaal<br>1:50         | projectnummer<br>5921_10   |
| formaat<br>A0                            | status<br>KAO-tekening | tekeningsnummer<br>07N2101 |
| getekend<br>Pek                          | datum<br>01-07-2021    |                            |




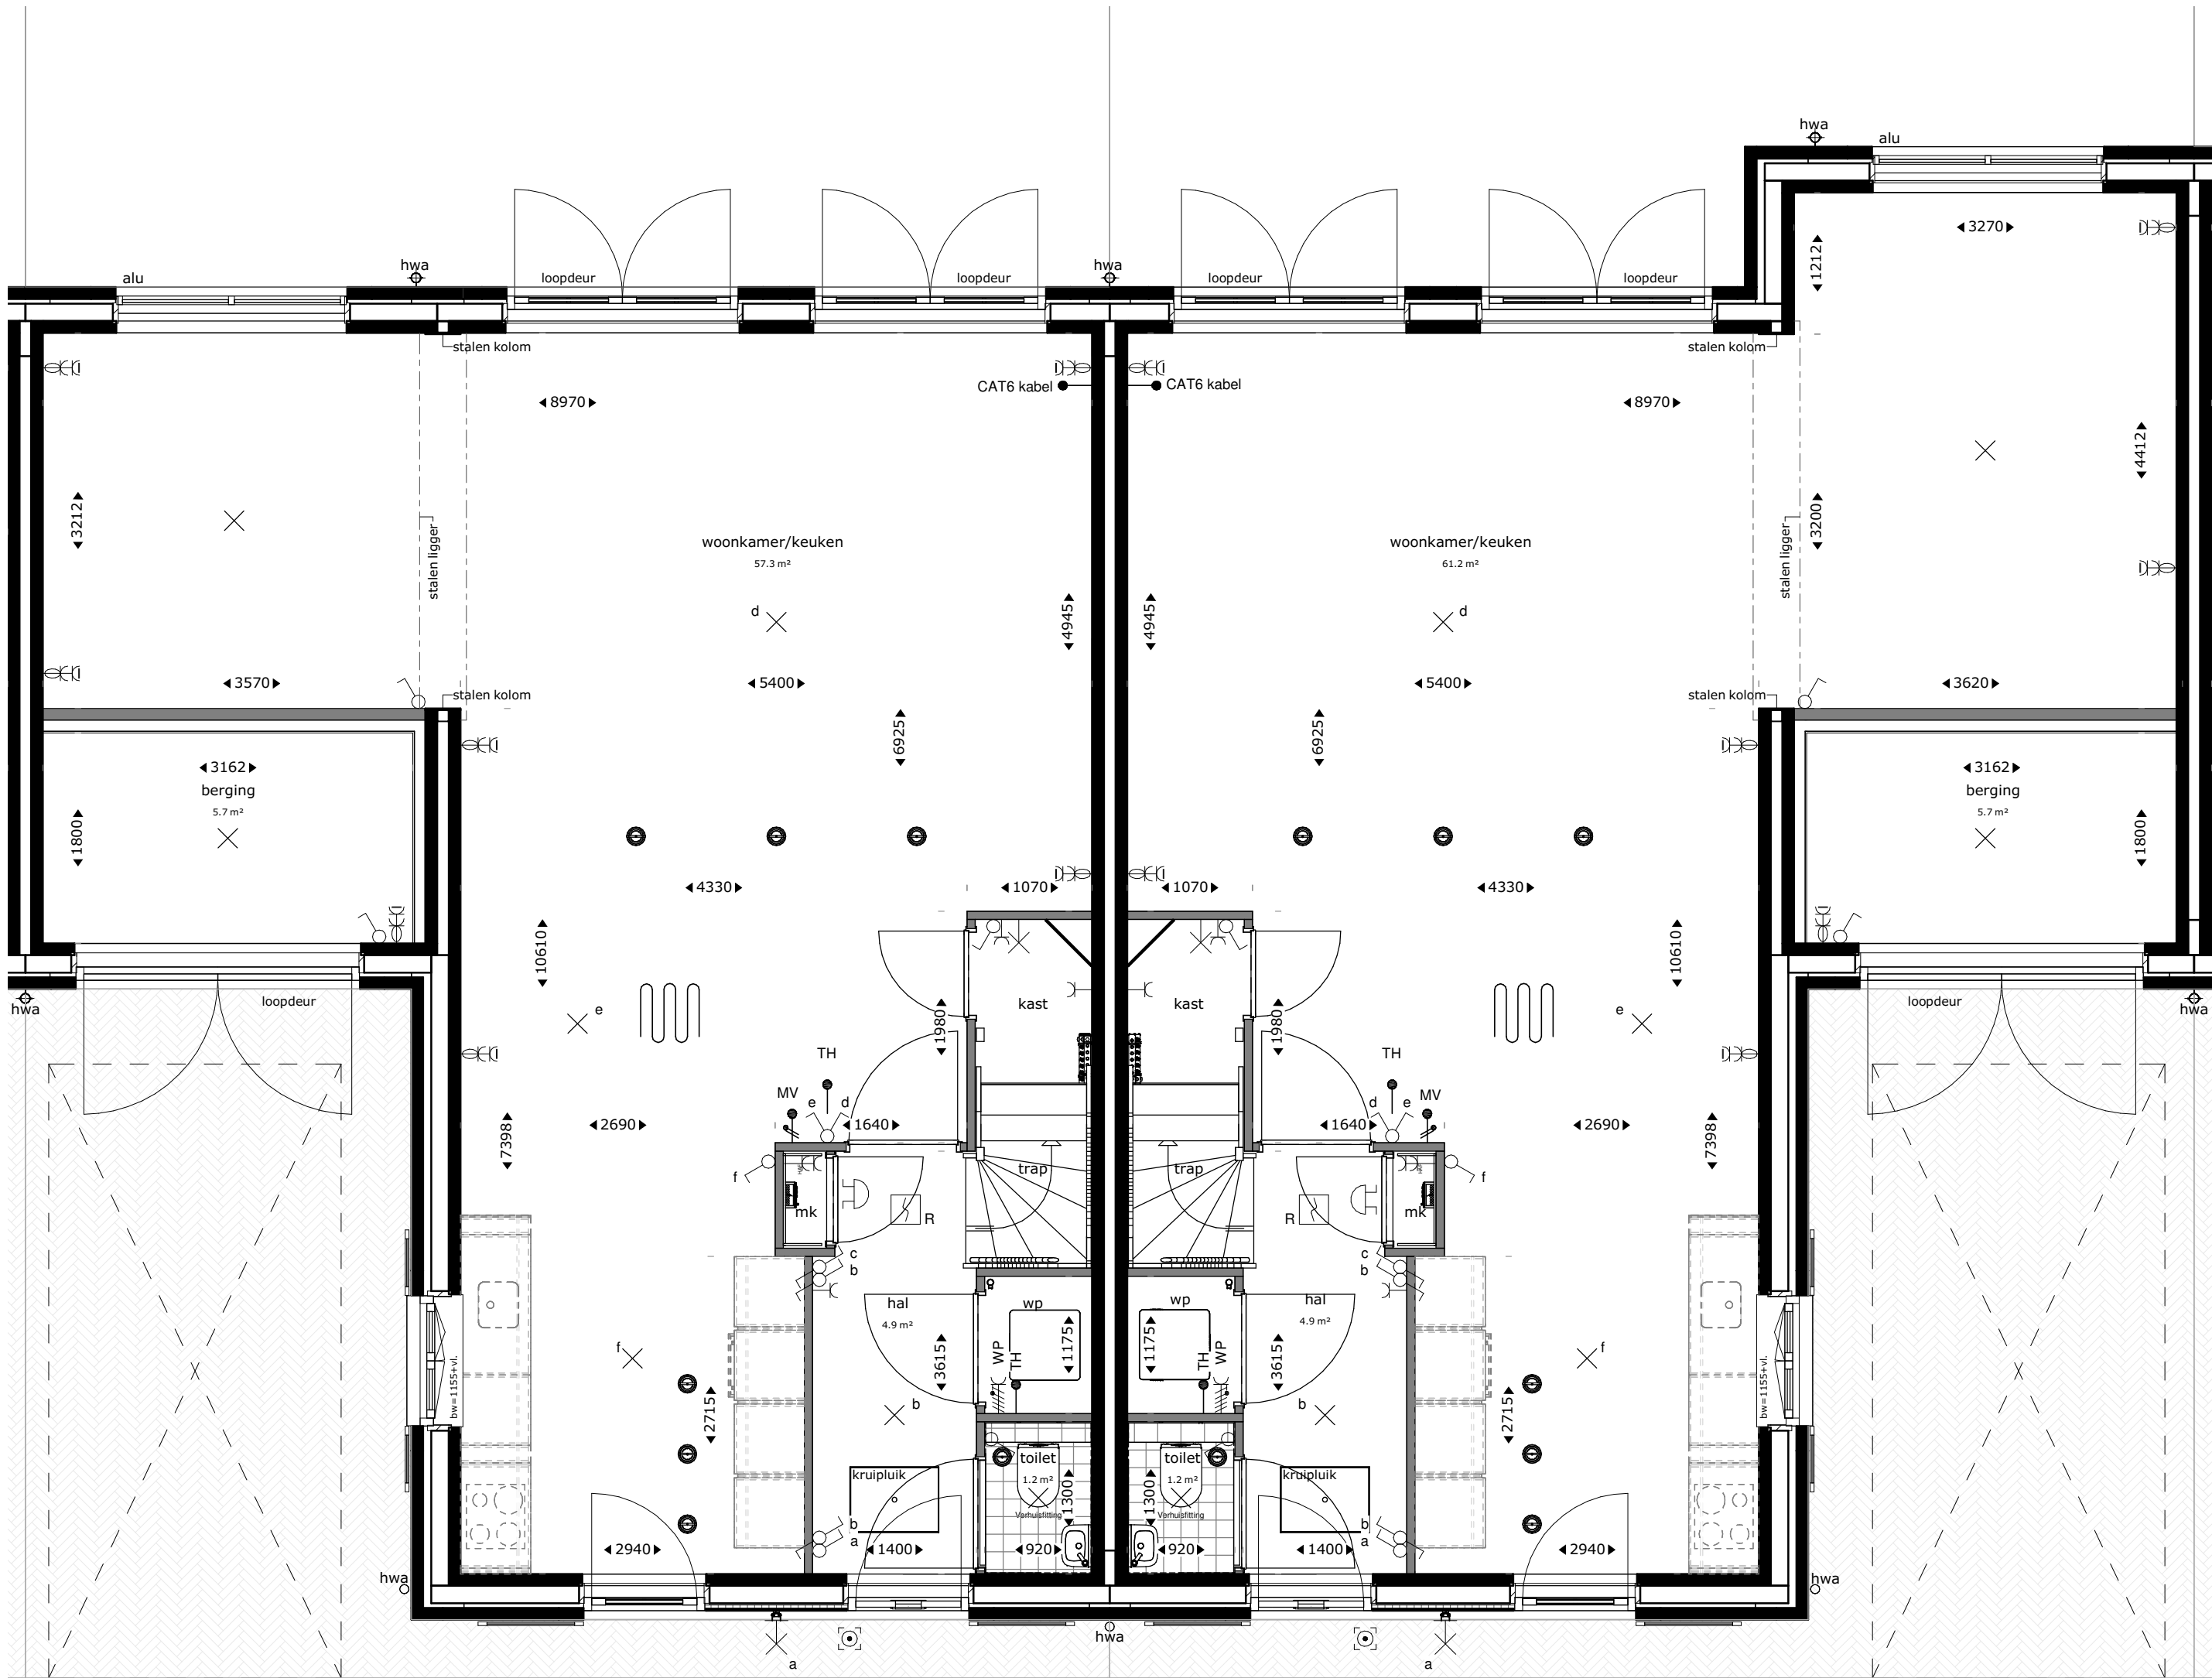


dwg 32  
dwg 33  
begane grond

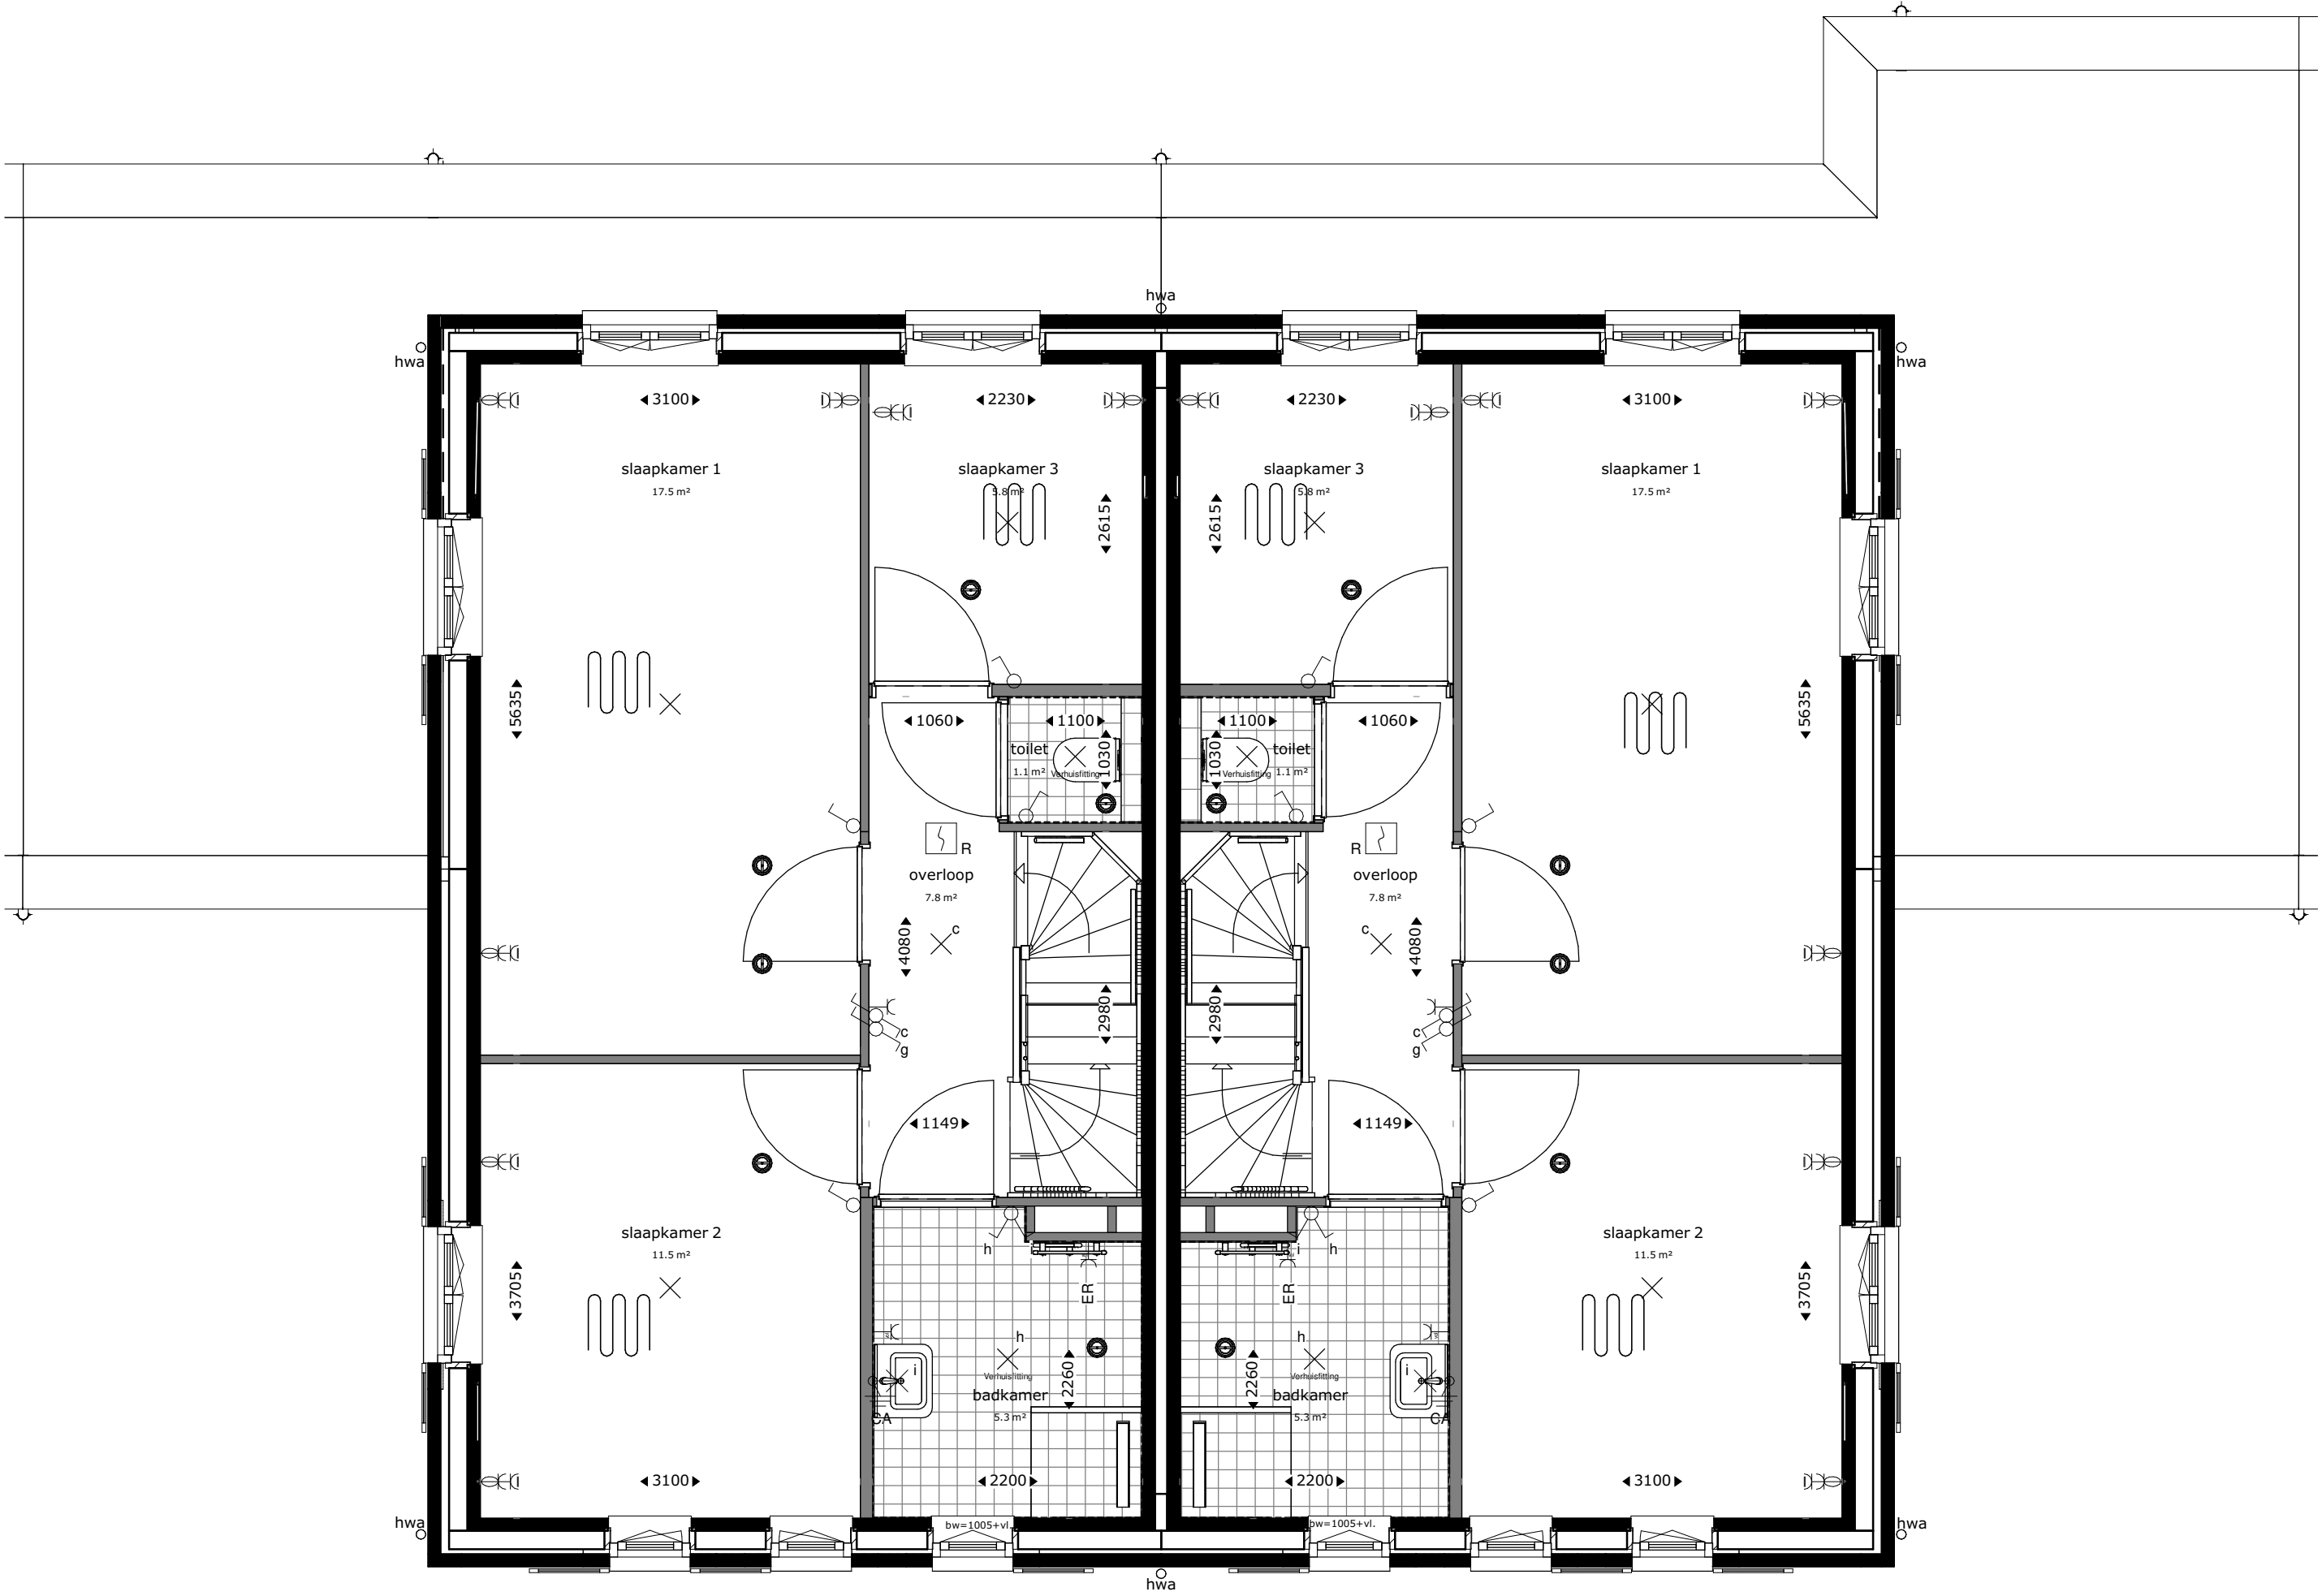

dwg 32  
dwg 33  
eerste verdieping

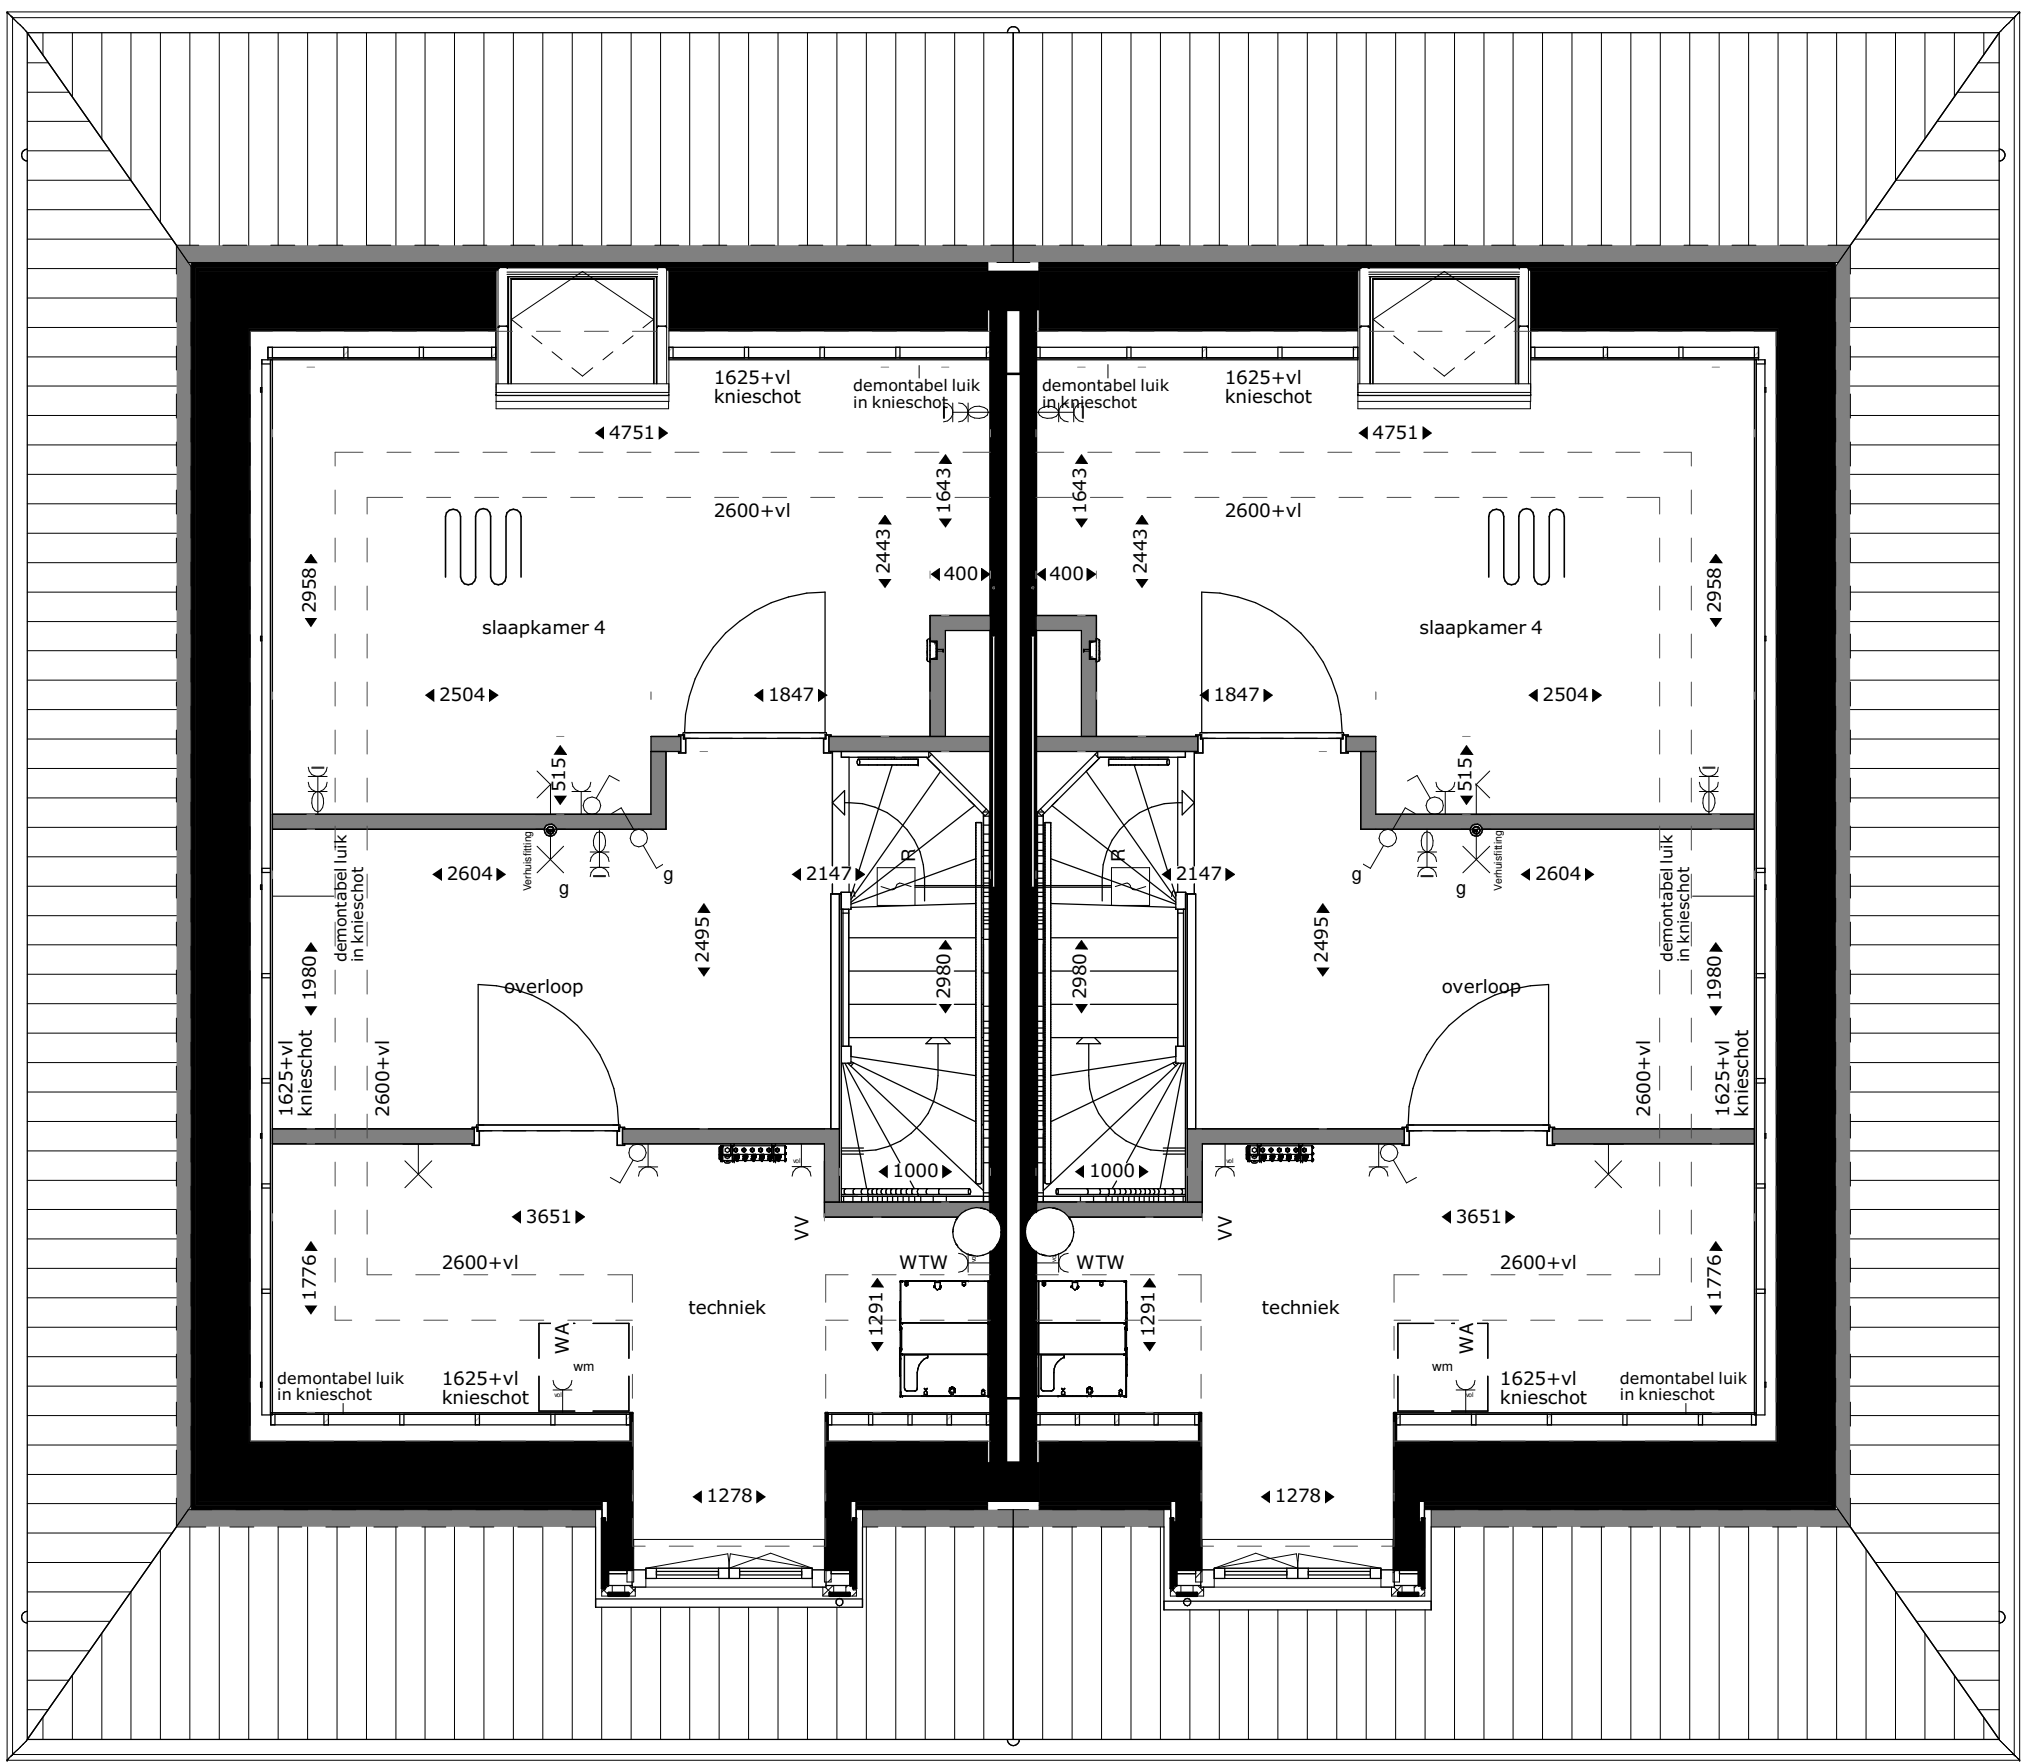

dwg 32  
dwg 33  
tweede verdieping

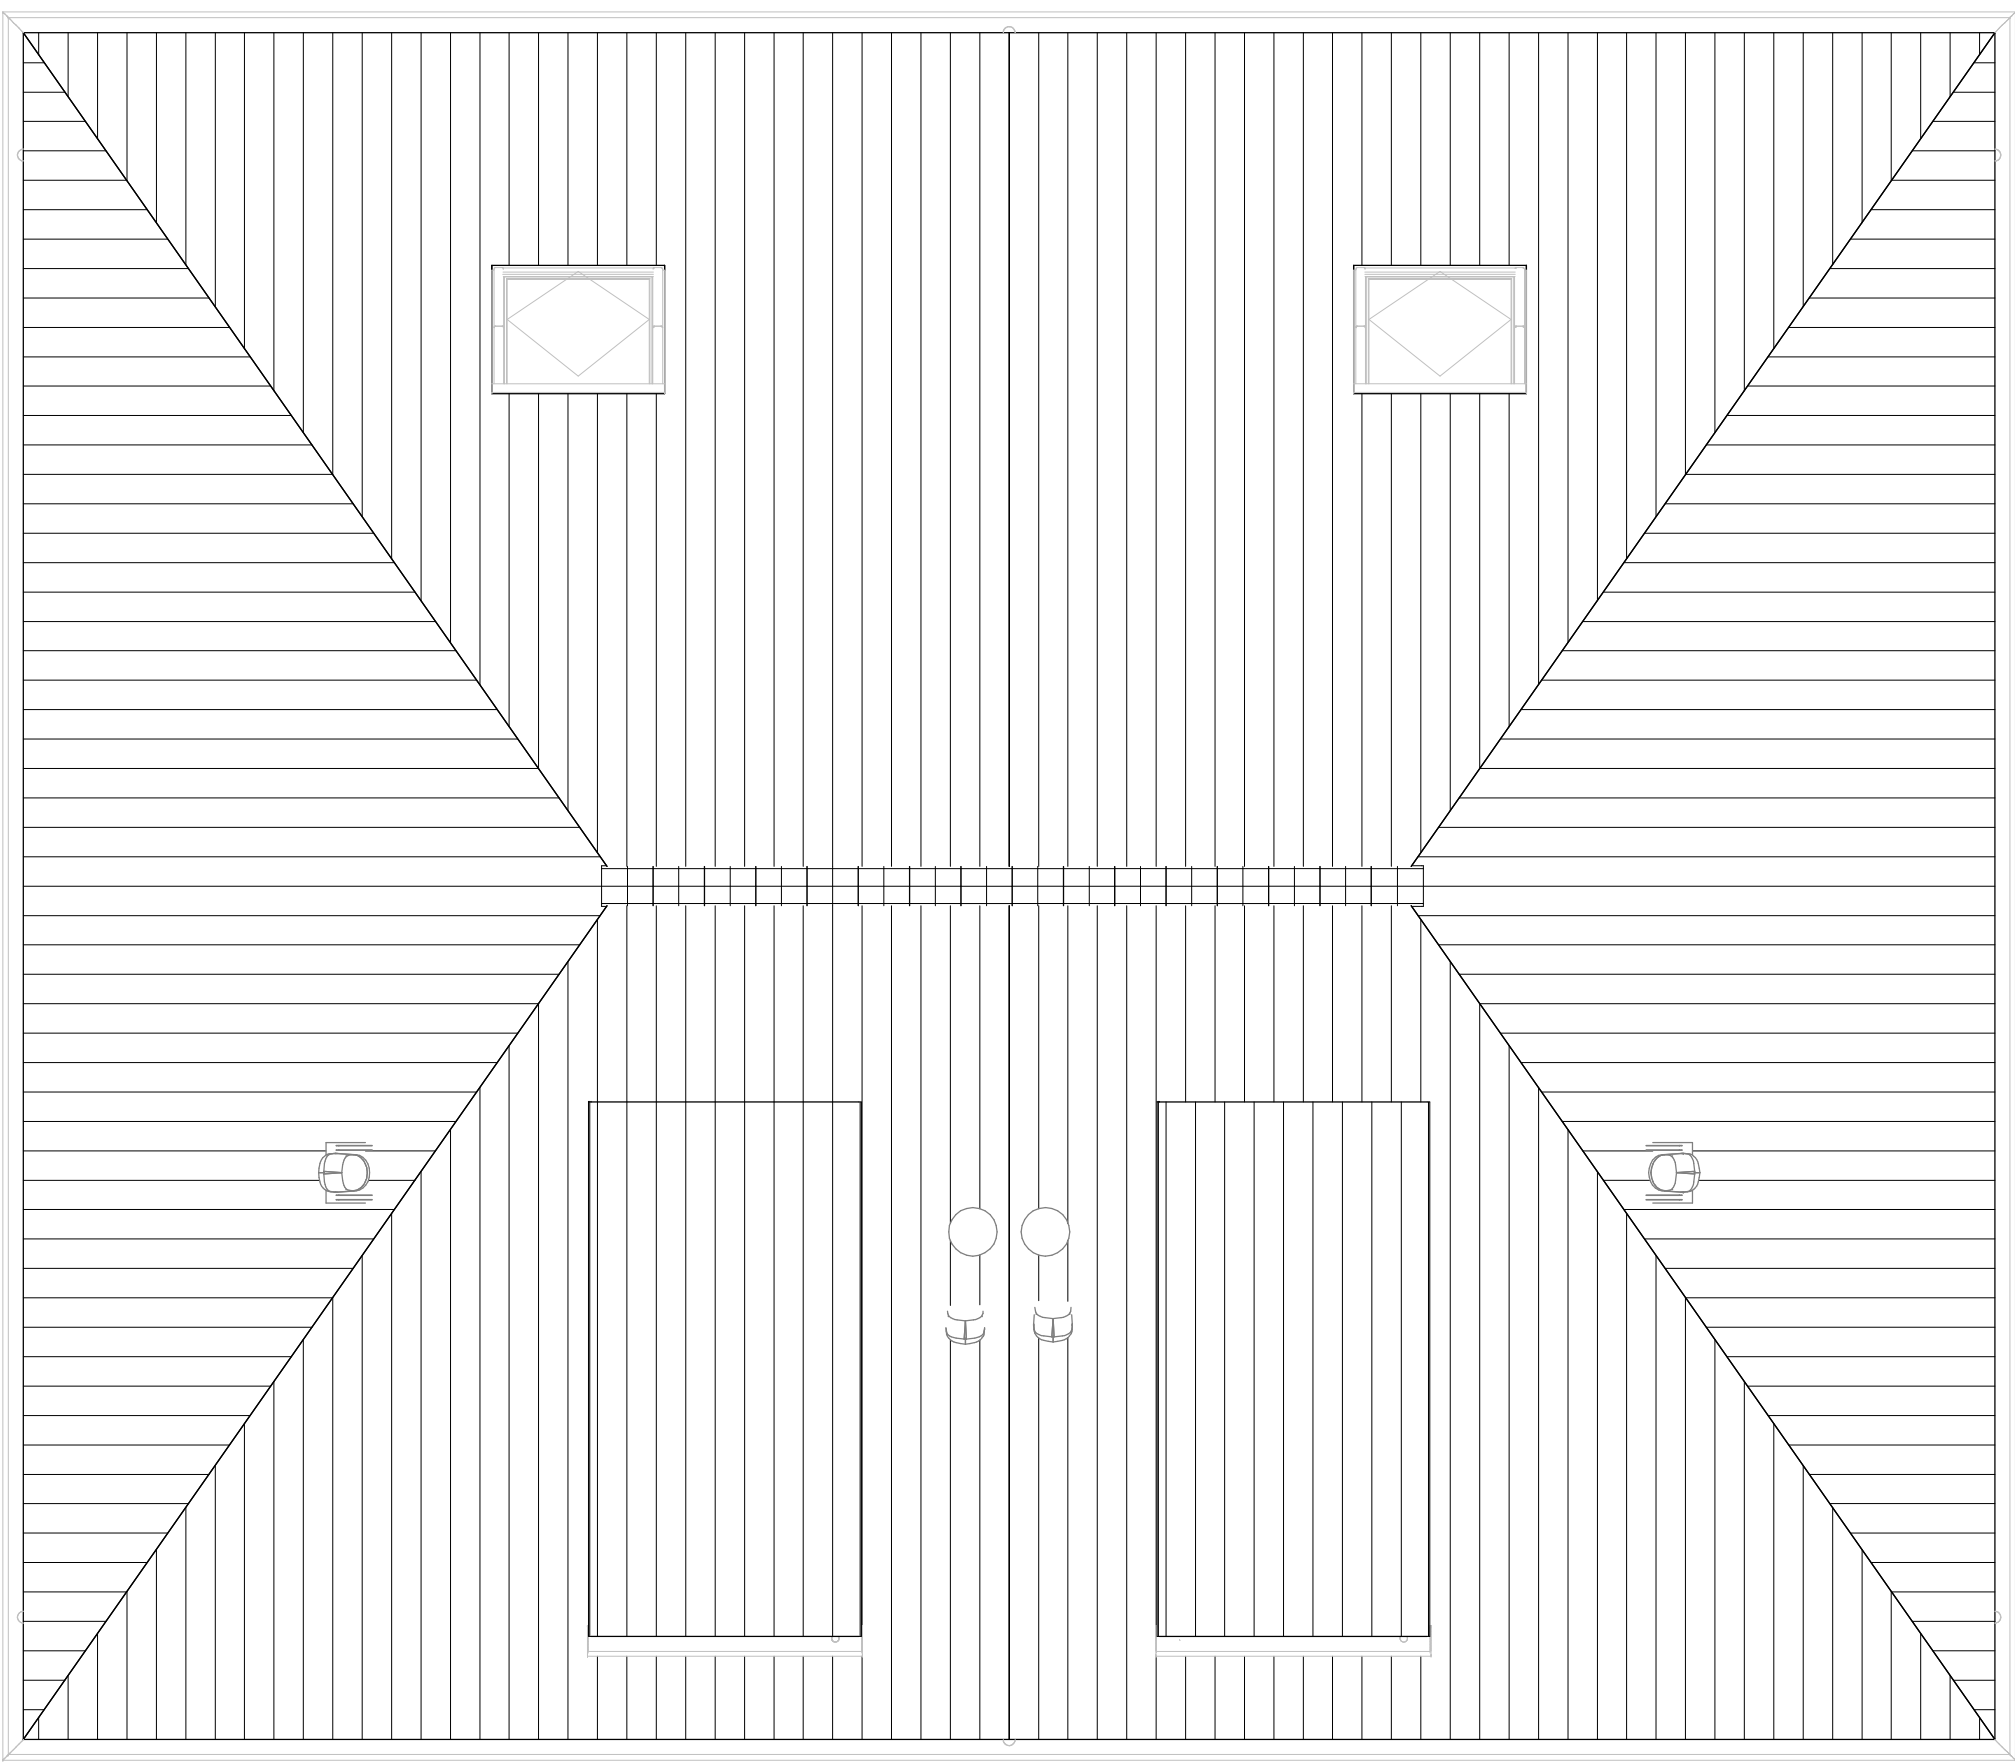


dwg 32  
dwg 33  
dakaanzicht

| Renvooi |                                    |      |                                     |
|---------|------------------------------------|------|-------------------------------------|
|         | buitengevel                        | TH   | thermostaat                         |
|         | beton: isolatie- spouw- metselwerk | MV   | mechanische ventilatie              |
|         | bouwmuur                           | WM   | plaatsingsruimte wasmachine         |
|         | lichte scheidingwand               | VV   | verdelers vloerverwarming           |
|         | elektrische radiator               | ER   | elektrische radiator                |
|         | hwa hemelwaterafvoer               | WP   | warmtepomp                          |
|         | hoogtelijnen 1500+vl/2600+vl       | CAT5 | uitvoering datsabed                 |
|         | stalen ligger/verlaagd plafond     | alu  | aluminium kozijn in kleur           |
|         |                                    | bw   | hoogte borstwering t.o.v. vloerpeil |

|  |                                   |  |                                         |
|--|-----------------------------------|--|-----------------------------------------|
|  | enkeelpolige schakelaar lichtpunt |  | enkeelvoudige wandcontactdoos           |
|  | serie schakelaar lichtpunt        |  | tweevoudige wandcontactdoos, kindveilig |
|  | wissel schakelaar lichtpunt       |  | loze leiding bedraad                    |
|  | plafondlichtpunt                  |  | loze leiding niet bedraad               |
|  | wandlichtpunt                     |  | deurbelddrukker                         |
|  | wandlichtpunt met randaanste      |  | schel                                   |
|  | wandlichtpunt buiten (aanzicht)   |  | rookmelder op muurbeugel                |
|  | rookmelder                        |  |                                         |

|  |                                        |  |                       |
|--|----------------------------------------|--|-----------------------|
|  | mechanische ventilatie warmtewisselaar |  | vloerverwarming       |
|  | douchepoot                             |  | mengkraan             |
|  | douchepoot-wtw                         |  | douchepijp-wtw        |
|  | elektrische radiator                   |  | dakdoorvoer           |
|  | warmtepomp                             |  | mv-ventilator plafond |
|  | vloerverwarmingsverdeler               |  | mv-ventilator wand    |

Aandachtspunten:  
- alle afgegeven maten zijn circa maten  
- maten zijn genomen op 1500+ vloerpeil, op 2e verdieping tot aan knieschot.  
- opstelling keukens: zie showroom brochure.  
- type sanitair: zie showroom brochure.

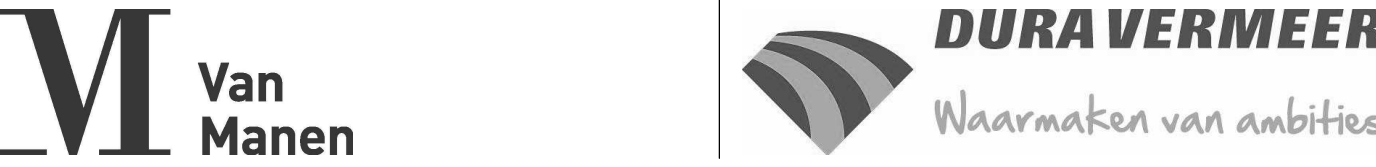


project  
Nieuwbouw woningen Rijnhoeve - Veld 1  
Oegstgeest


omschrijving  
Plattegronden bwnr 32 en 33

|                                          |                        |           |                            |
|------------------------------------------|------------------------|-----------|----------------------------|
| opdrachtgever<br>BPD gebiedsontwikkeling | schaal<br>1:50         | gewijzigd | projectnummer<br>5921_10   |
| formaat<br>A0                            | status<br>KAO-tekening |           | tekeningsnummer<br>07N2102 |
| getekend<br>Pek                          | datum<br>01-07-2021    |           |                            |




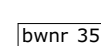


tweede verdieping

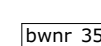

dakaanzicht

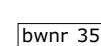


tweede verdieping

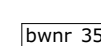


dakaanzicht

Aandachtspunten:  
 -alle opgegeven maten zijn circa maten.  
 -maten zijn genomen op 1500+ vloerpeil, op 2e verdieping tot aan knieschot.  
 -opstelling keuken: zie showroom brochure.  
 -type sanitair: zie showroom brochure.




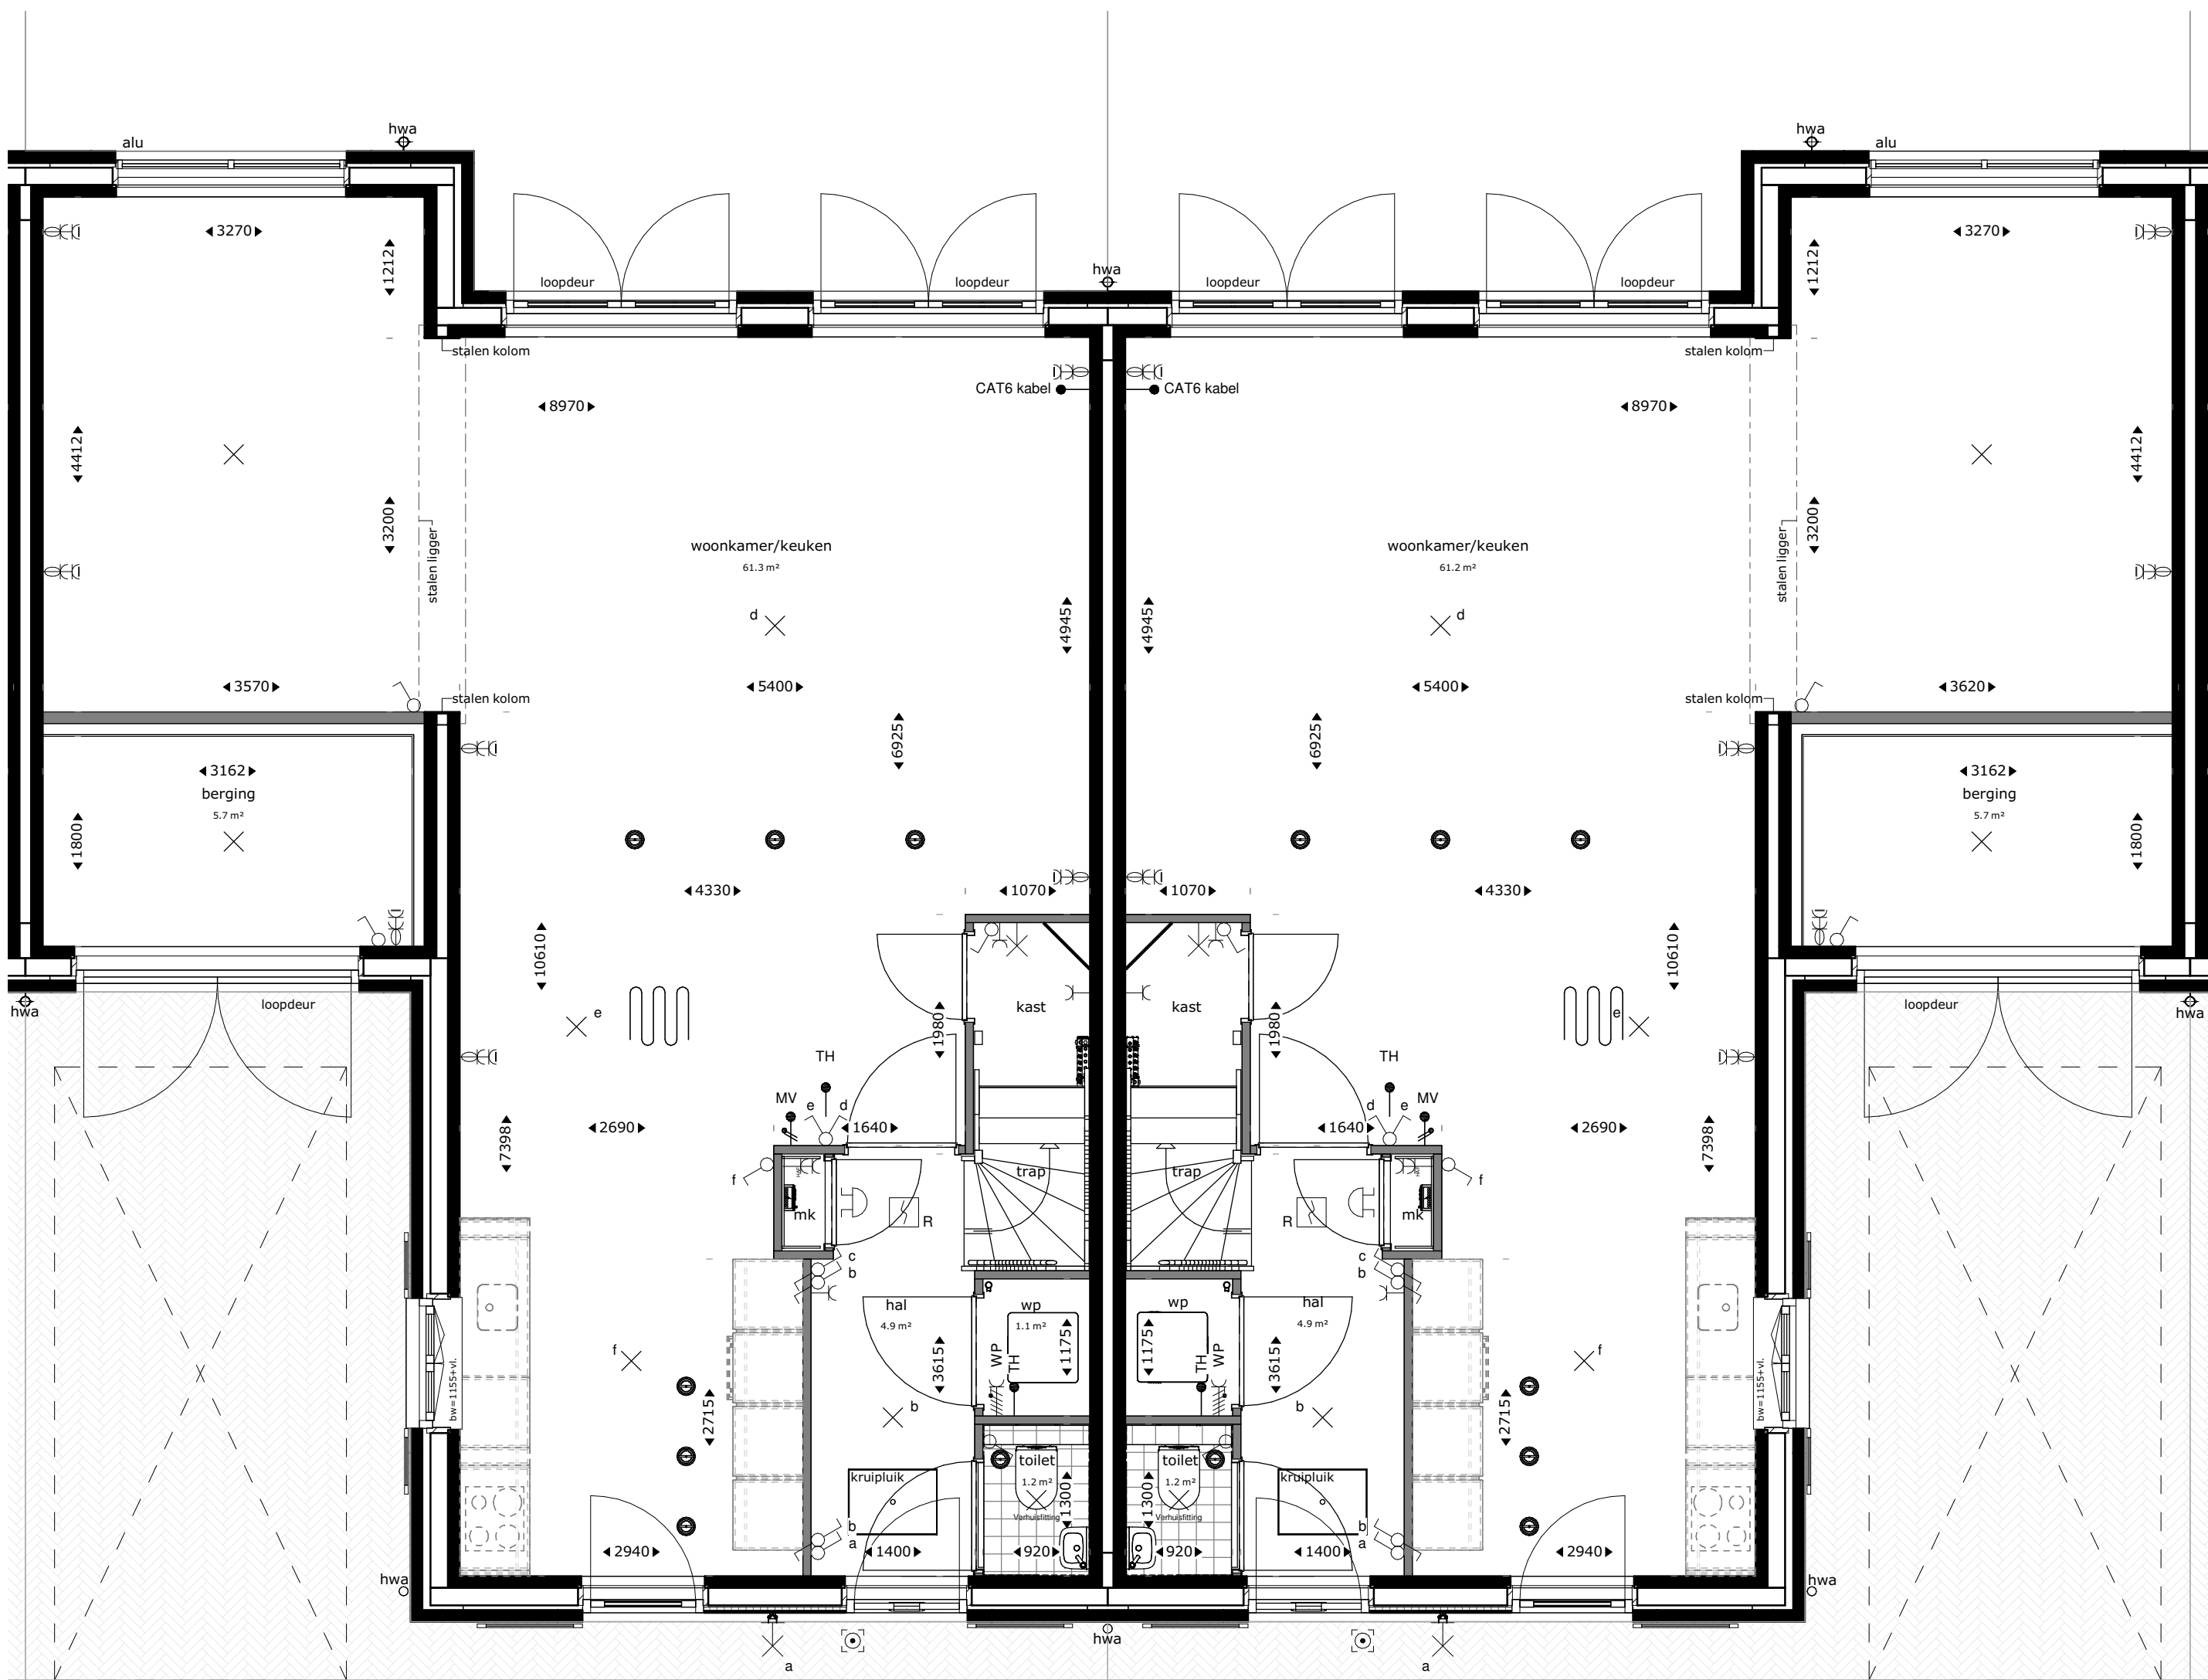


begane grond

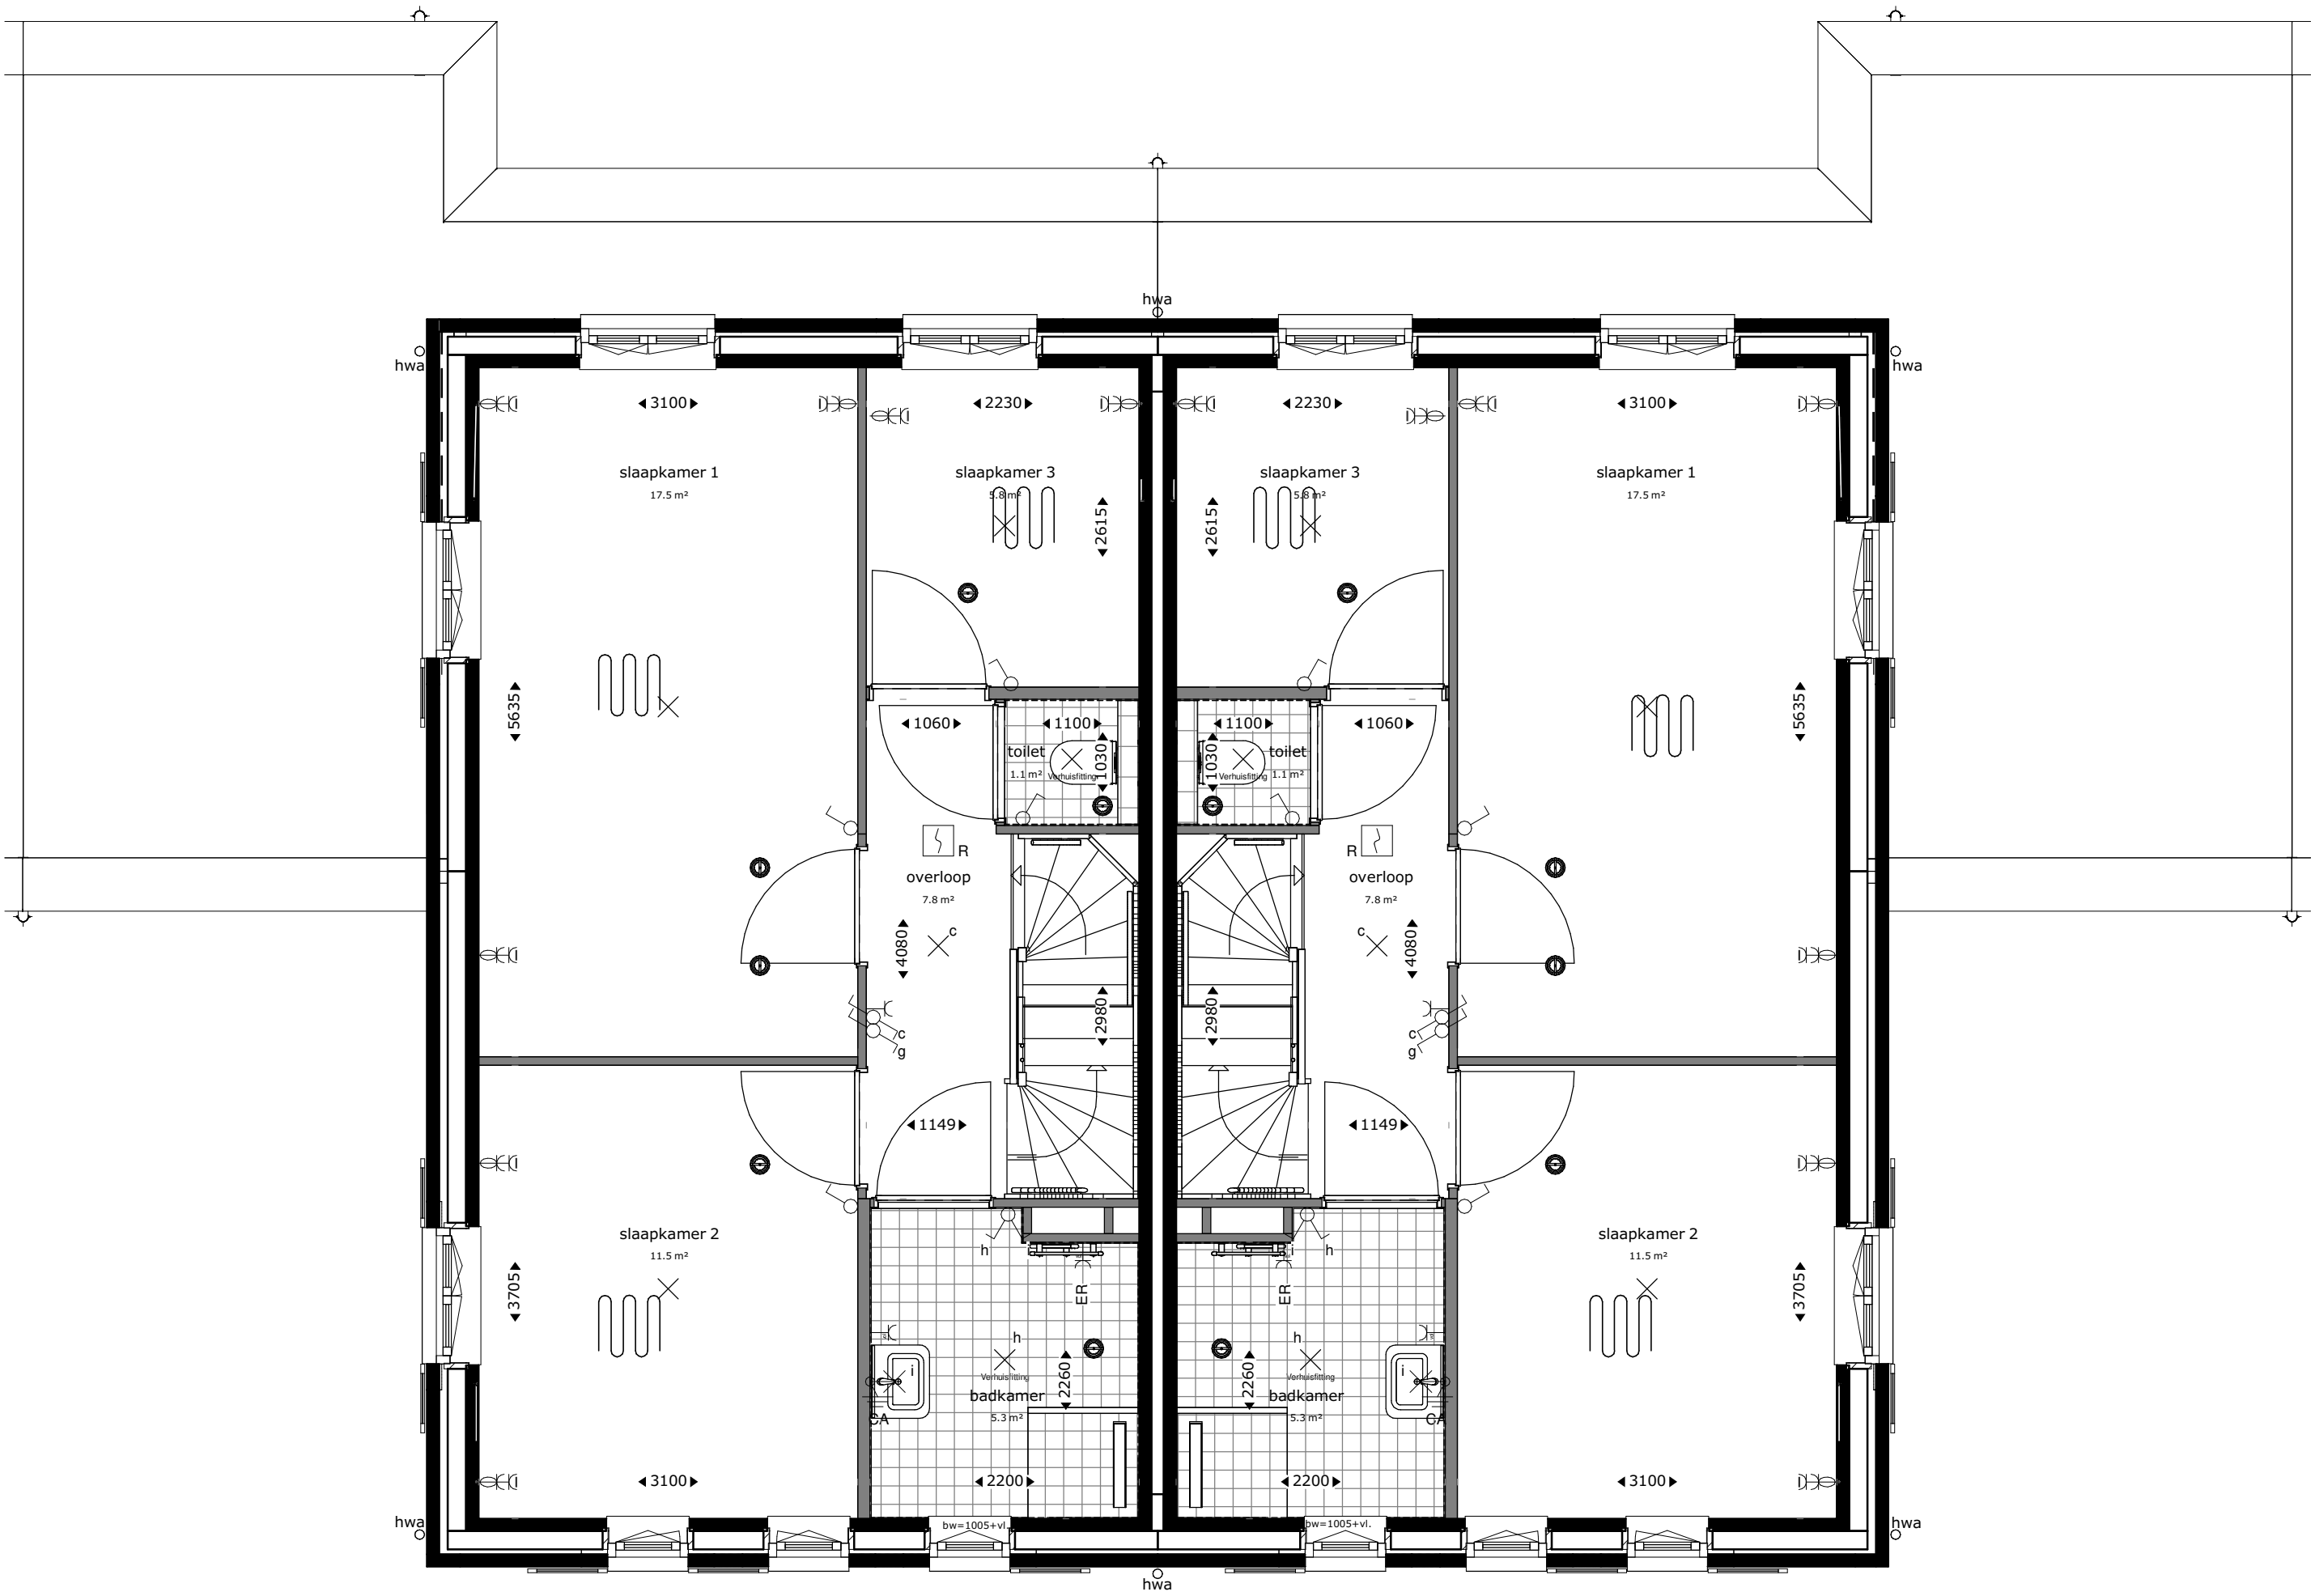

eerste verdieping

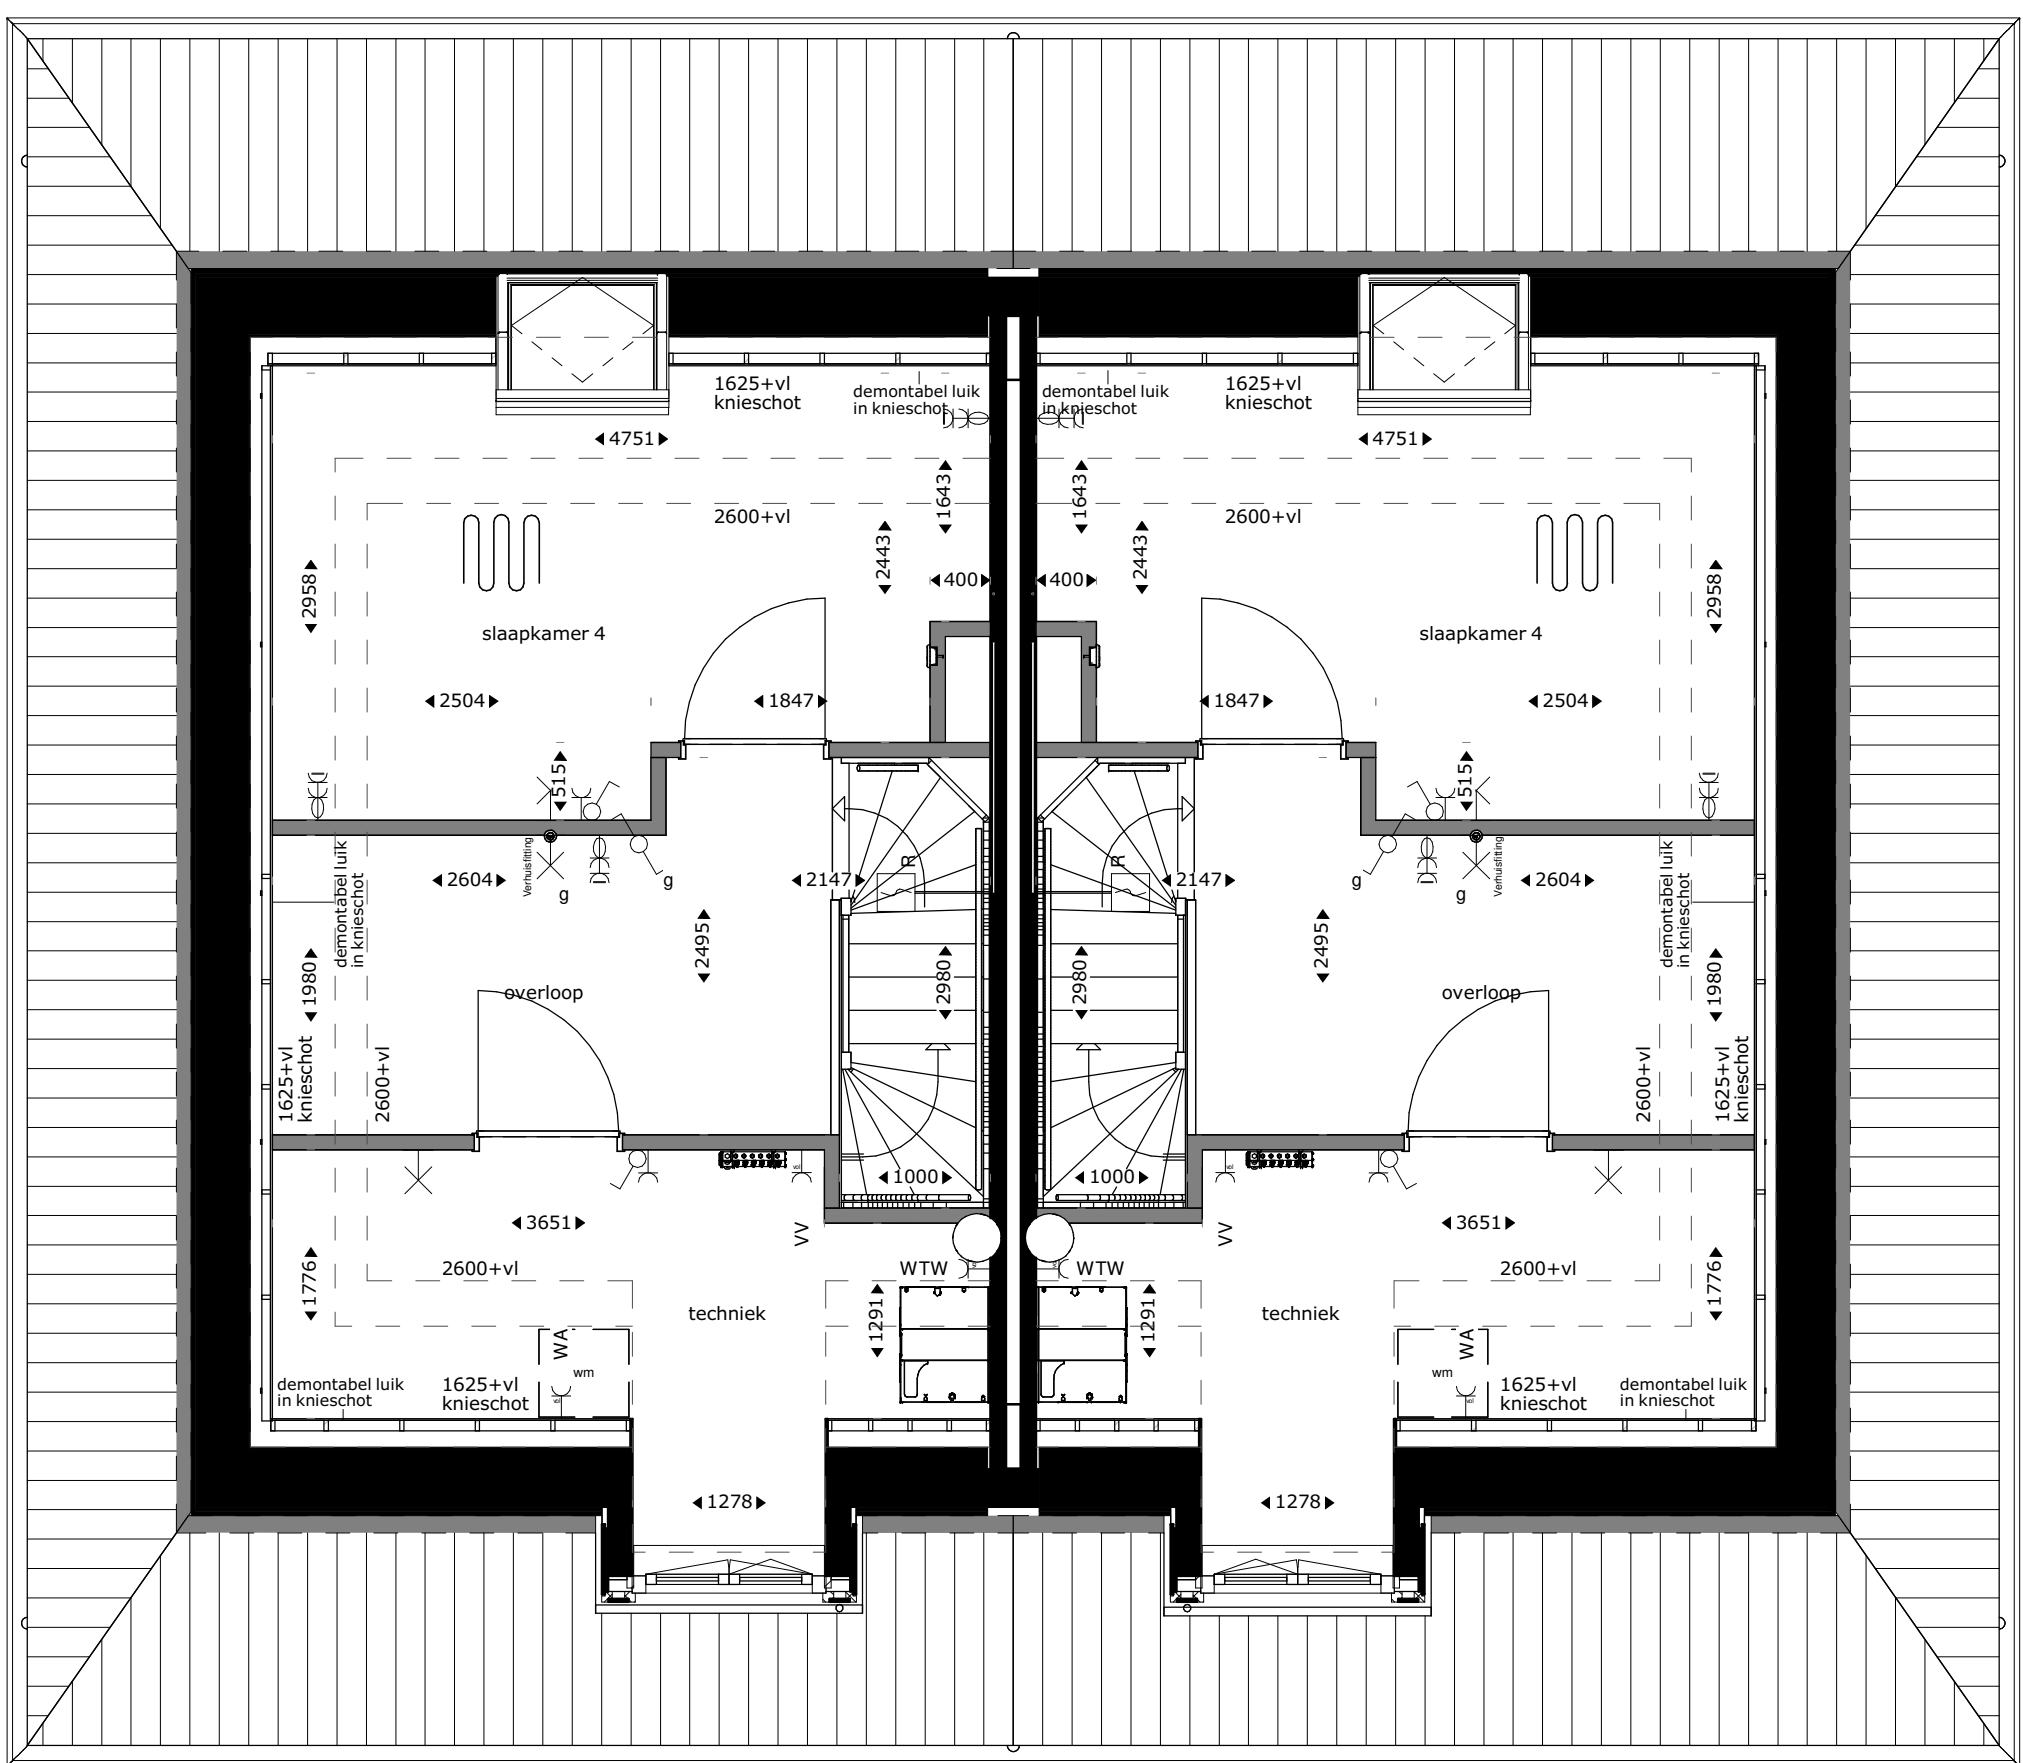

tweede verdieping

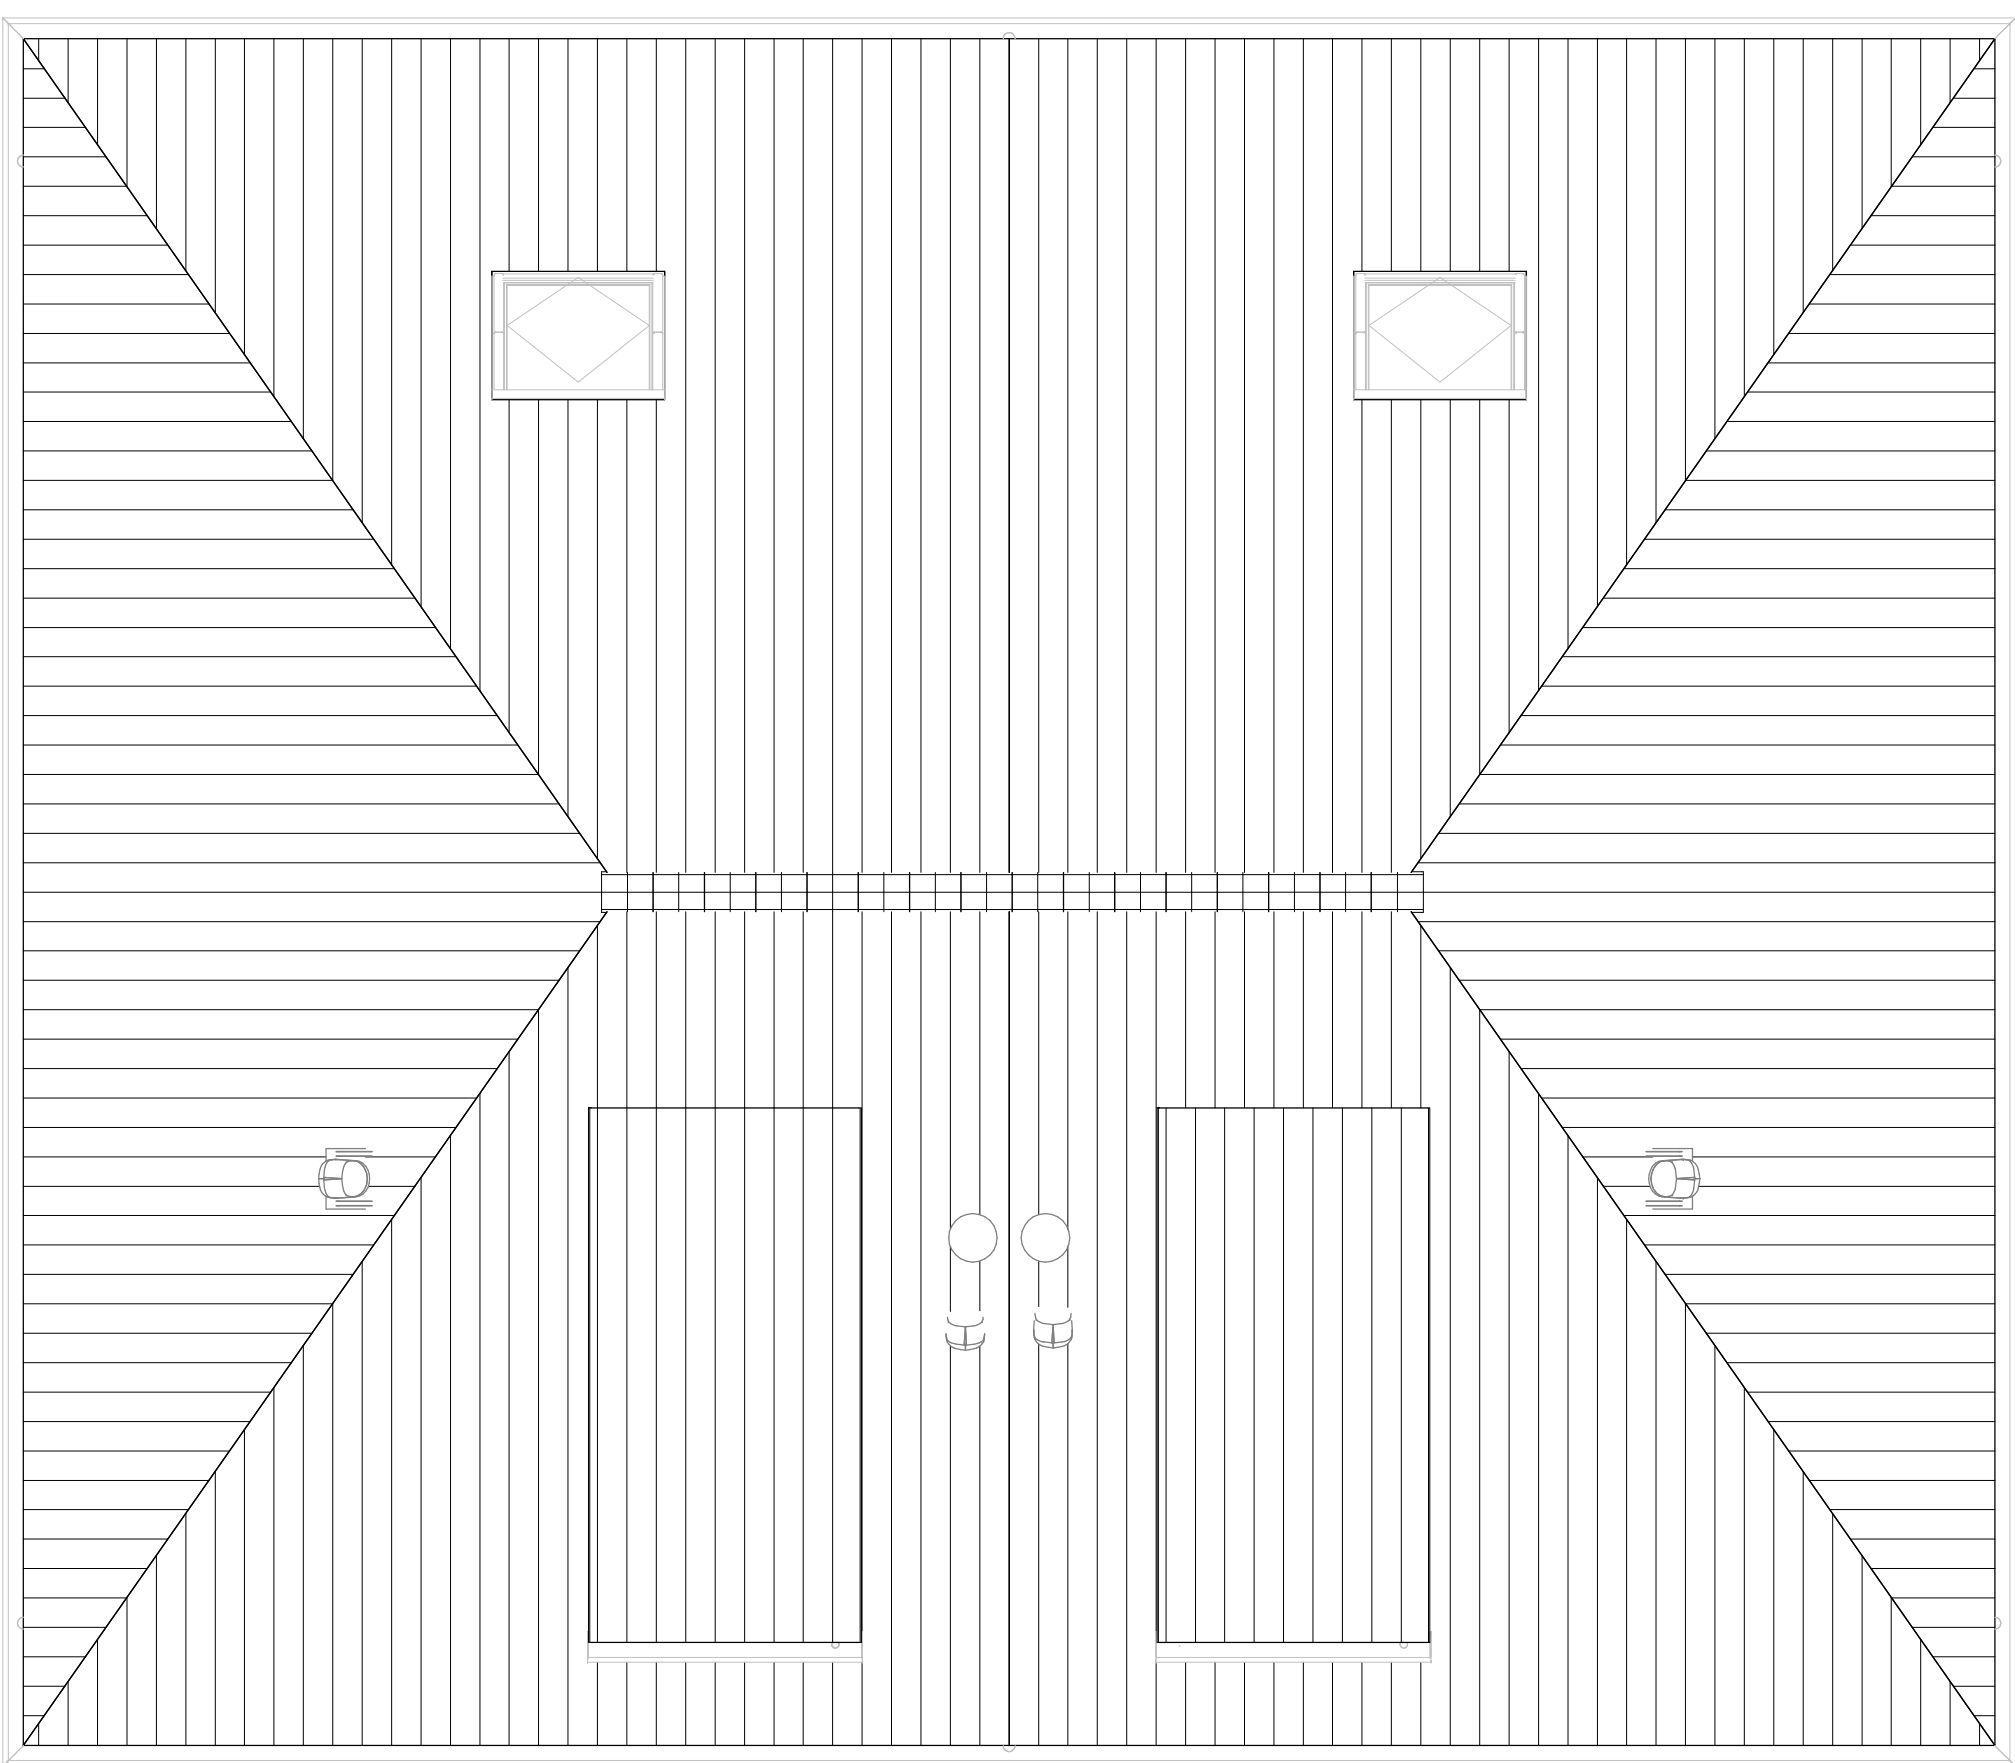

dakaanzicht

| Renvooi |                                    |  |                                         |
|---------|------------------------------------|--|-----------------------------------------|
|         | buitengevel                        |  | TH                                      |
|         | beton: isolatie- spouw- metselwerk |  | MV                                      |
|         | bouwmuur                           |  | WM                                      |
|         | lichte scheidingwand               |  | VR                                      |
|         | hwa                                |  | VR                                      |
|         | hoogtelijnen 1500+vl/2600+vl       |  | VR                                      |
|         | stalen ligger/verlaagd plafond     |  | VR                                      |
|         | enkeelpolige schakelaar lichtpunt  |  | enkeelvoudige wandcontactdoos           |
|         | serie schakelaar lichtpunt         |  | tweevoudige wandcontactdoos, kindveilig |
|         | wissel schakelaar lichtpunt        |  | loze leiding bedraad                    |
|         | plafondlichtpunt                   |  | loze leiding niet bedraad               |
|         | wandlichtpunt                      |  | deurbelbatterij                         |
|         | wandlichtpunt met randaan de       |  | schel                                   |
|         | wandlichtpunt buiten (aanzicht)    |  | rookmelder op muurbeugel                |
|         | rookmelder                         |  | mechanische ventilatie                  |
|         | mechanische ventilatie             |  | vloerverwarming                         |
|         | douchepan                          |  | mengkraan                               |
|         | douchepan                          |  | douchepan-wt                            |
|         | douchepan                          |  | dakdoorvoer                             |
|         | douchepan                          |  | mv-ventil plafond                       |
|         | douchepan                          |  | mv-ventil wand                          |
|         | douchepan                          |  | vloerverwarmingsverdeler                |

Aandachtspunten:  
alle afgegeven maten zijn circa maten  
maten zijn genomen op 1500+ vloerpeil, op 2e verdieping tot aan knieschot.  
opstelling keukens: zie showroom brochure.  
type sanitair: zie showroom brochure.




project  
Nieuwbouw woningen Rijnhoeve - Veld 1  
Oegstgeest


omschrijving  
Plattegronden bwnr 36 en 37

|                                          |                        |           |                            |
|------------------------------------------|------------------------|-----------|----------------------------|
| opdrachtgever<br>BPD gebiedsontwikkeling | schaal<br>1:50         | gewijzigd | projectnummer<br>5921_10   |
| formaat<br>A0                            | status<br>KAO-tekening |           | tekeningsnummer<br>07N2104 |
| getekend<br>Pek                          | datum<br>01-07-2021    |           |                            |




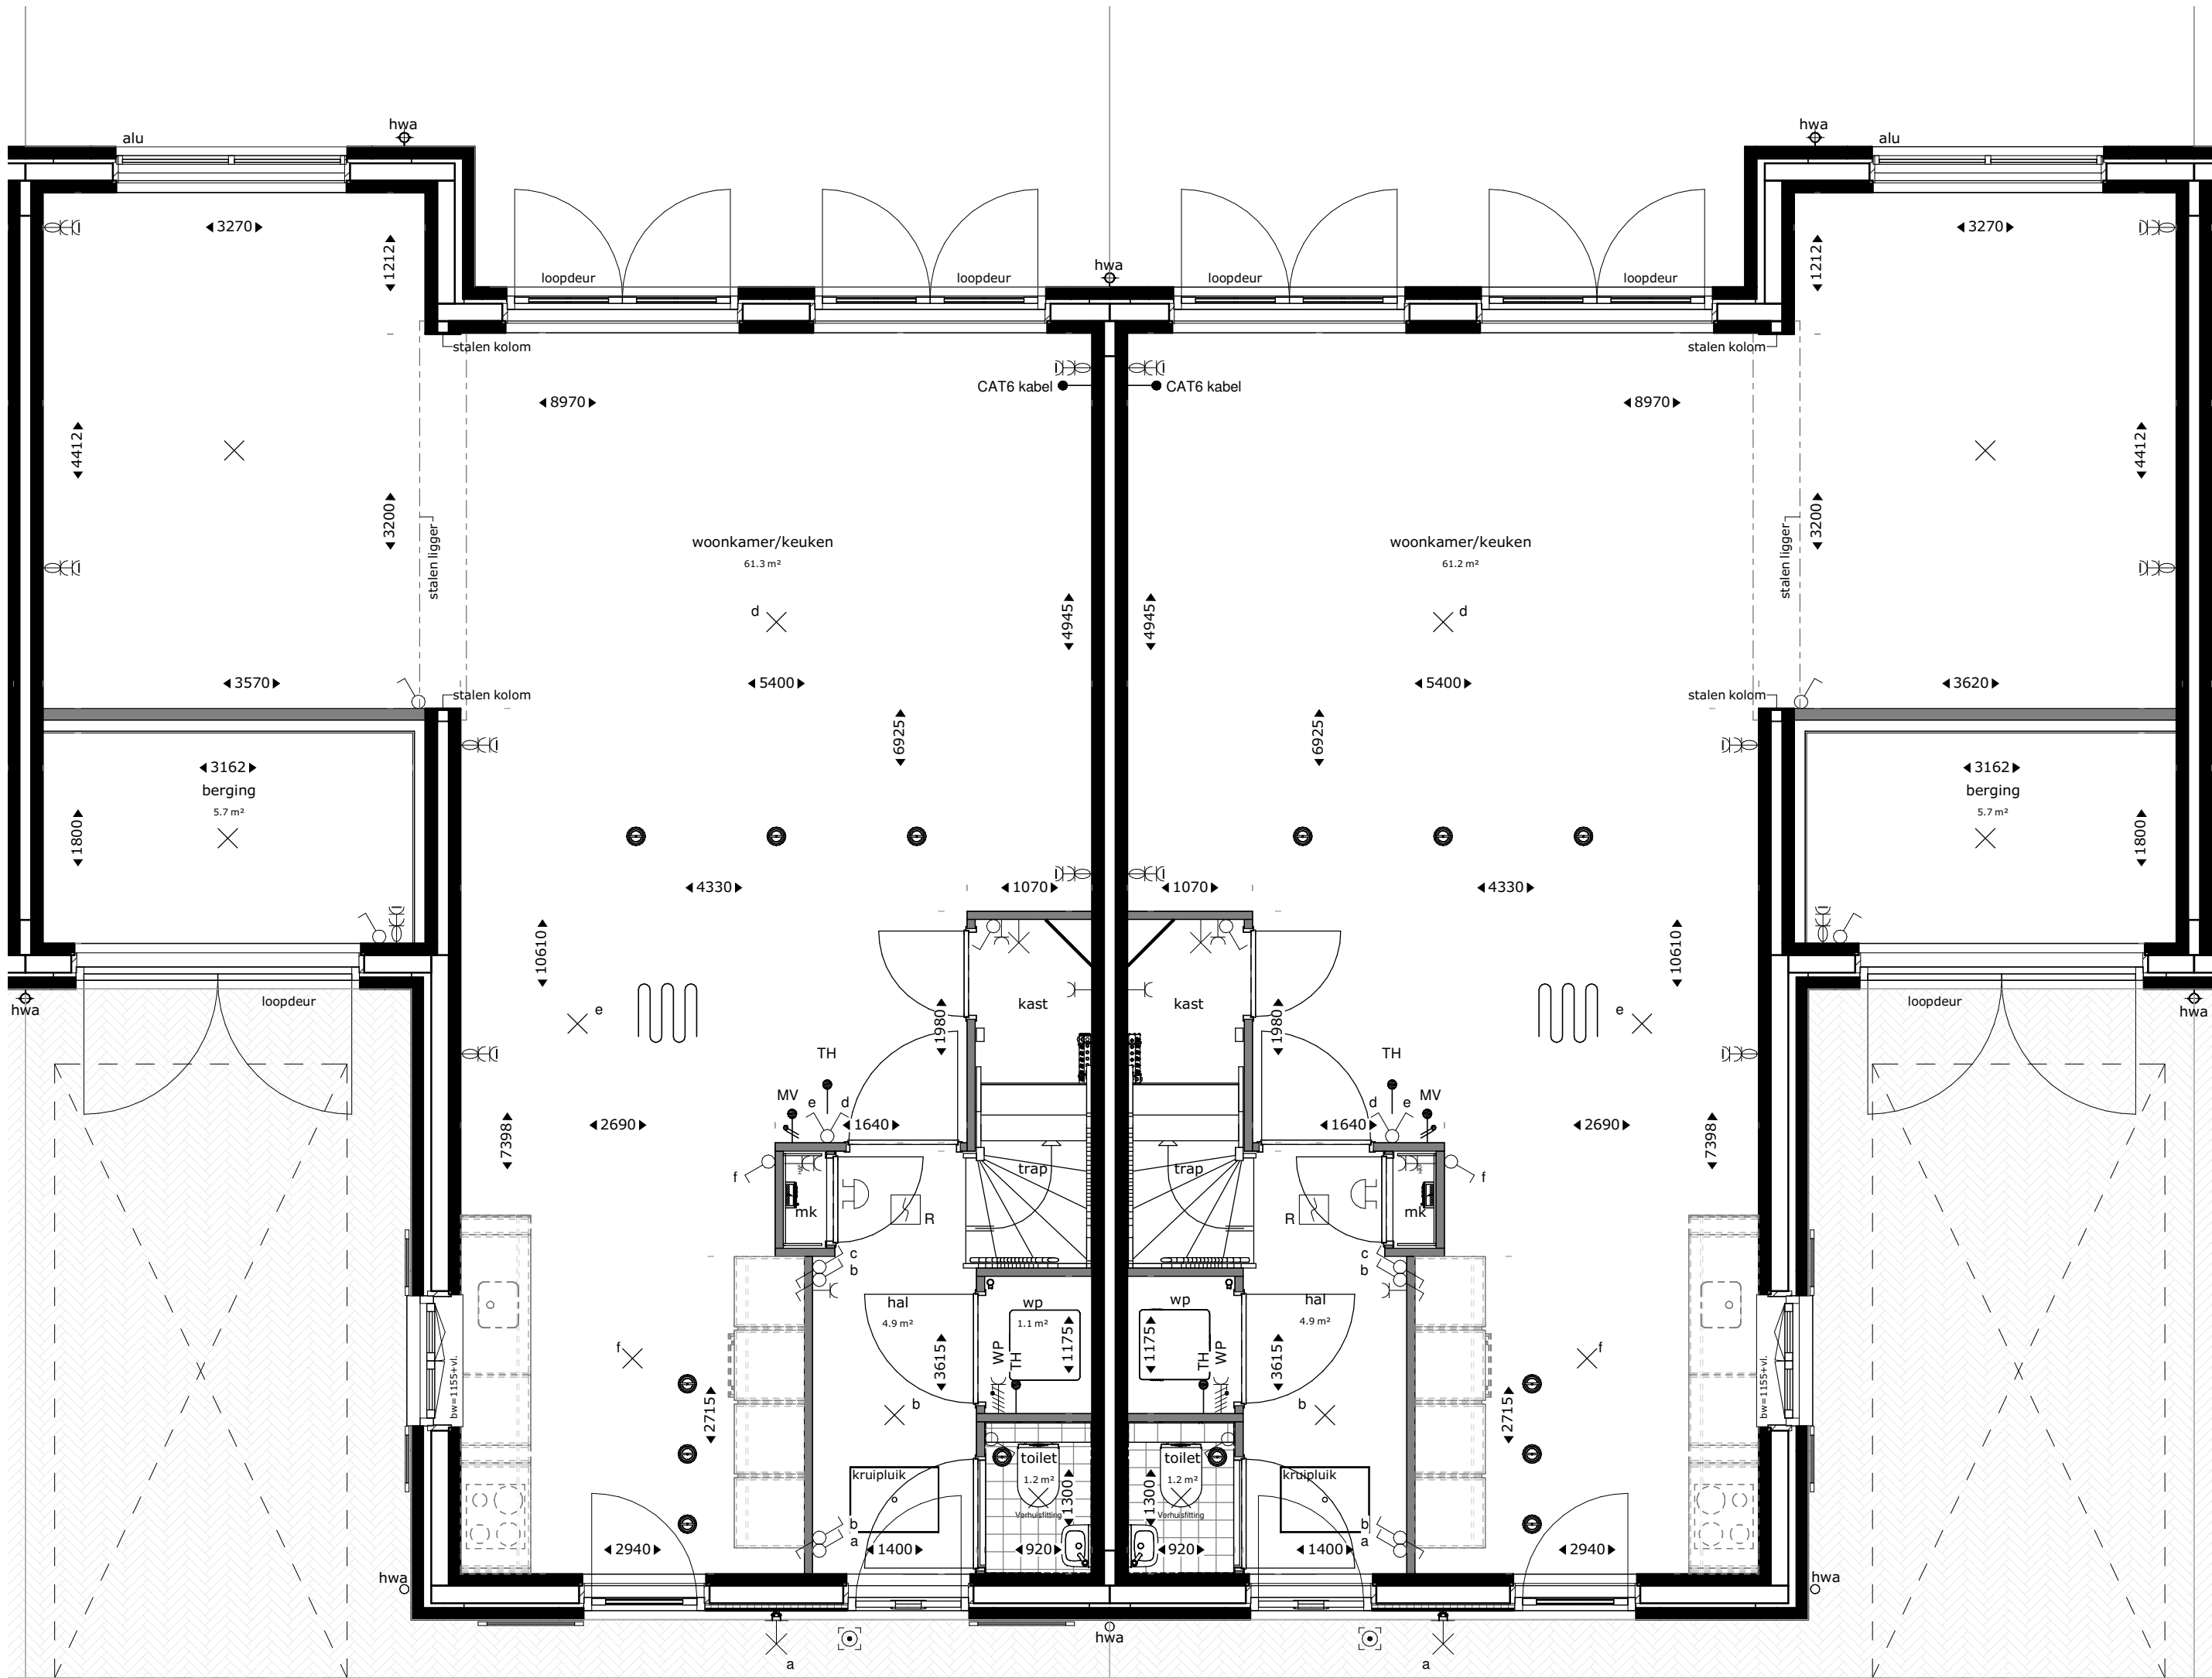


begane grond

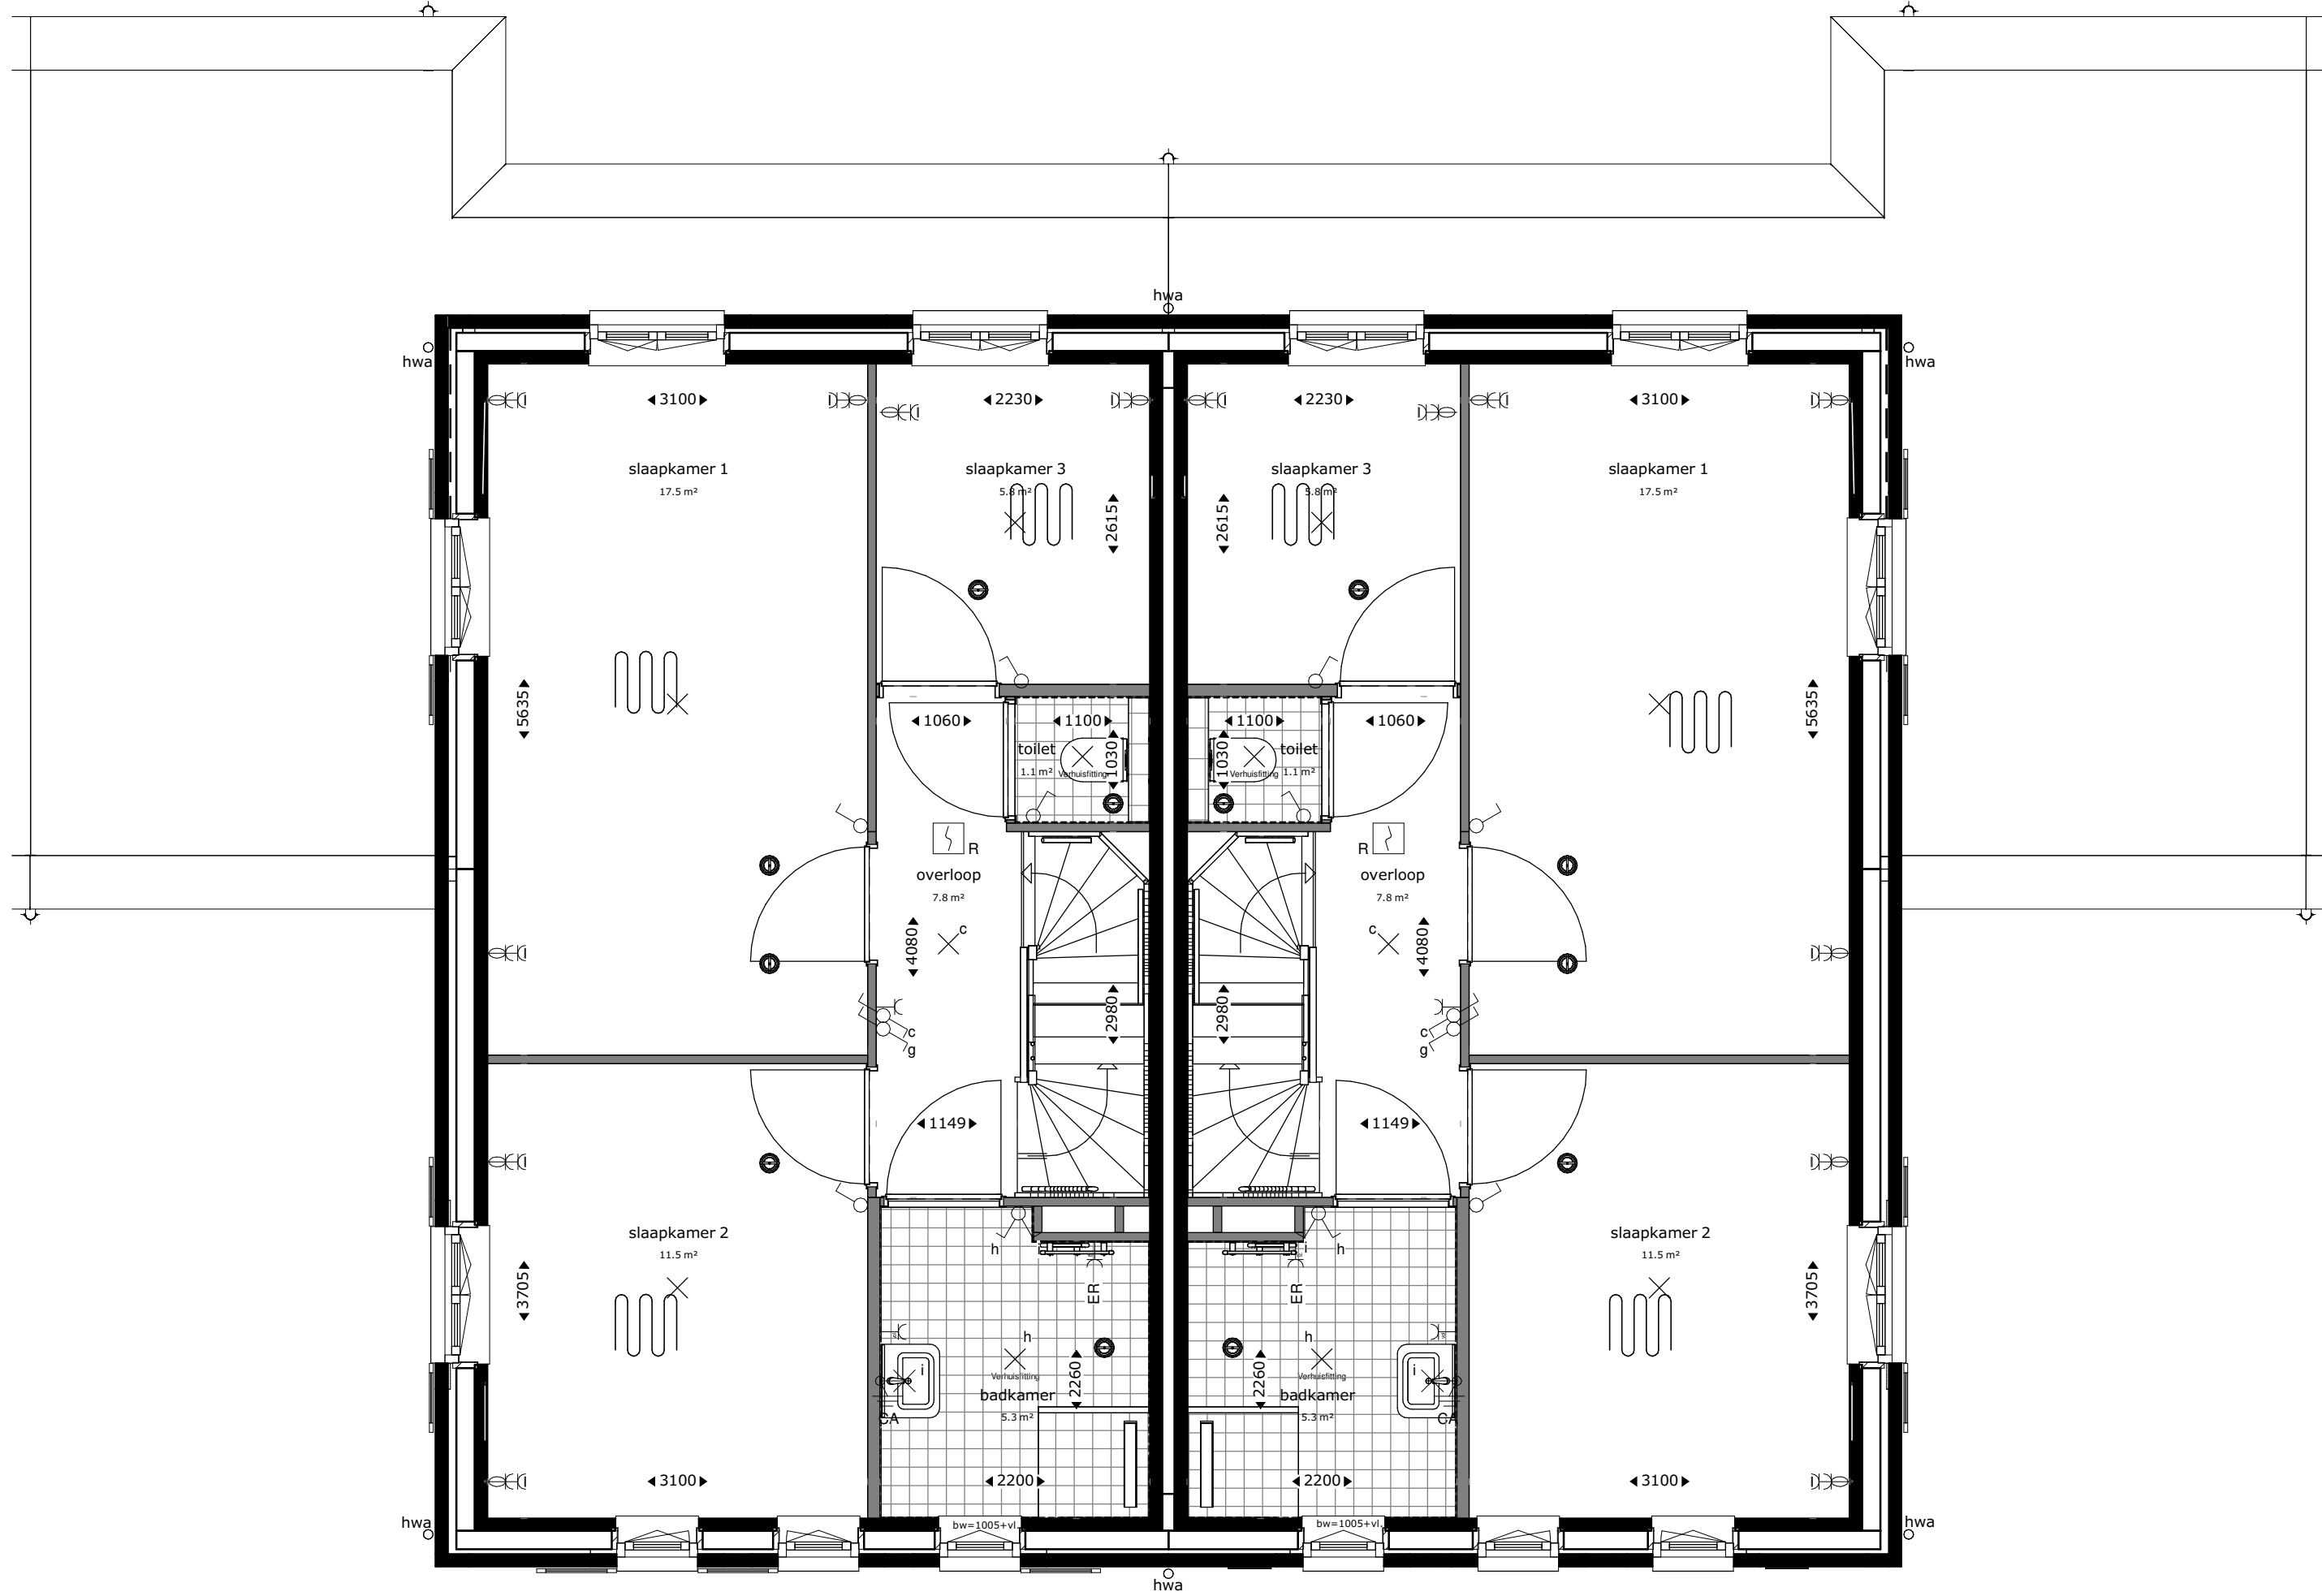

eerste verdieping

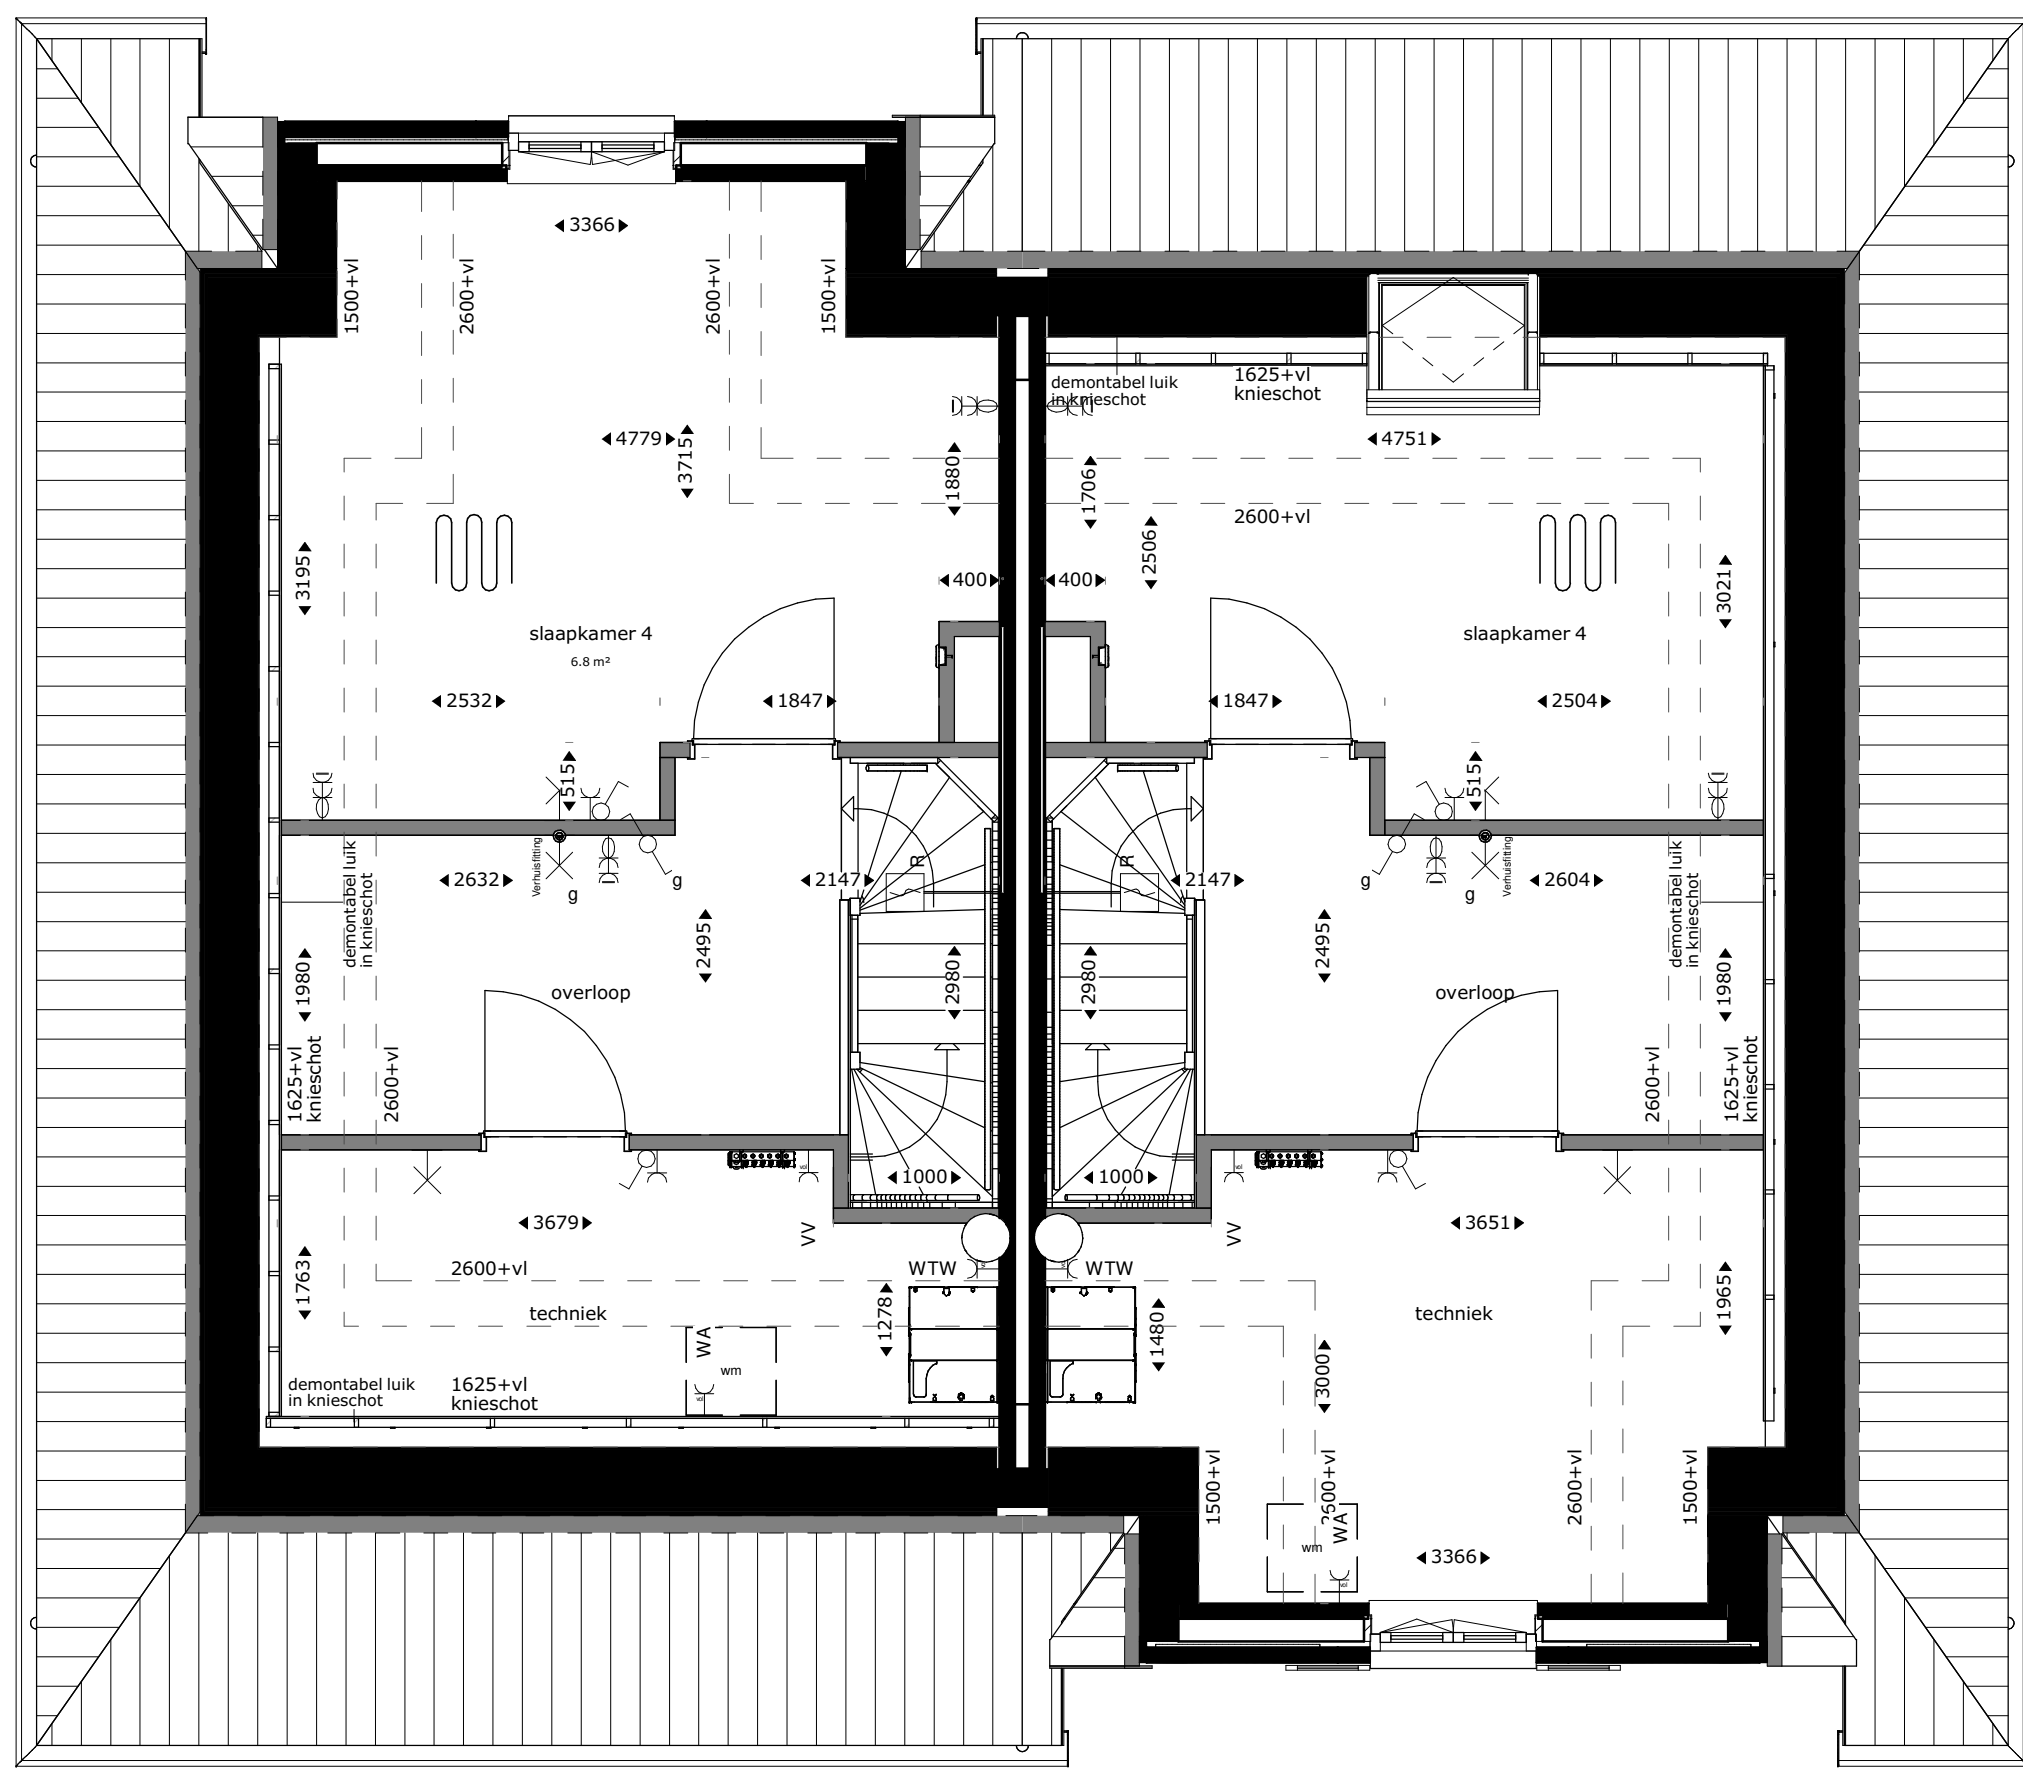

tweede verdieping

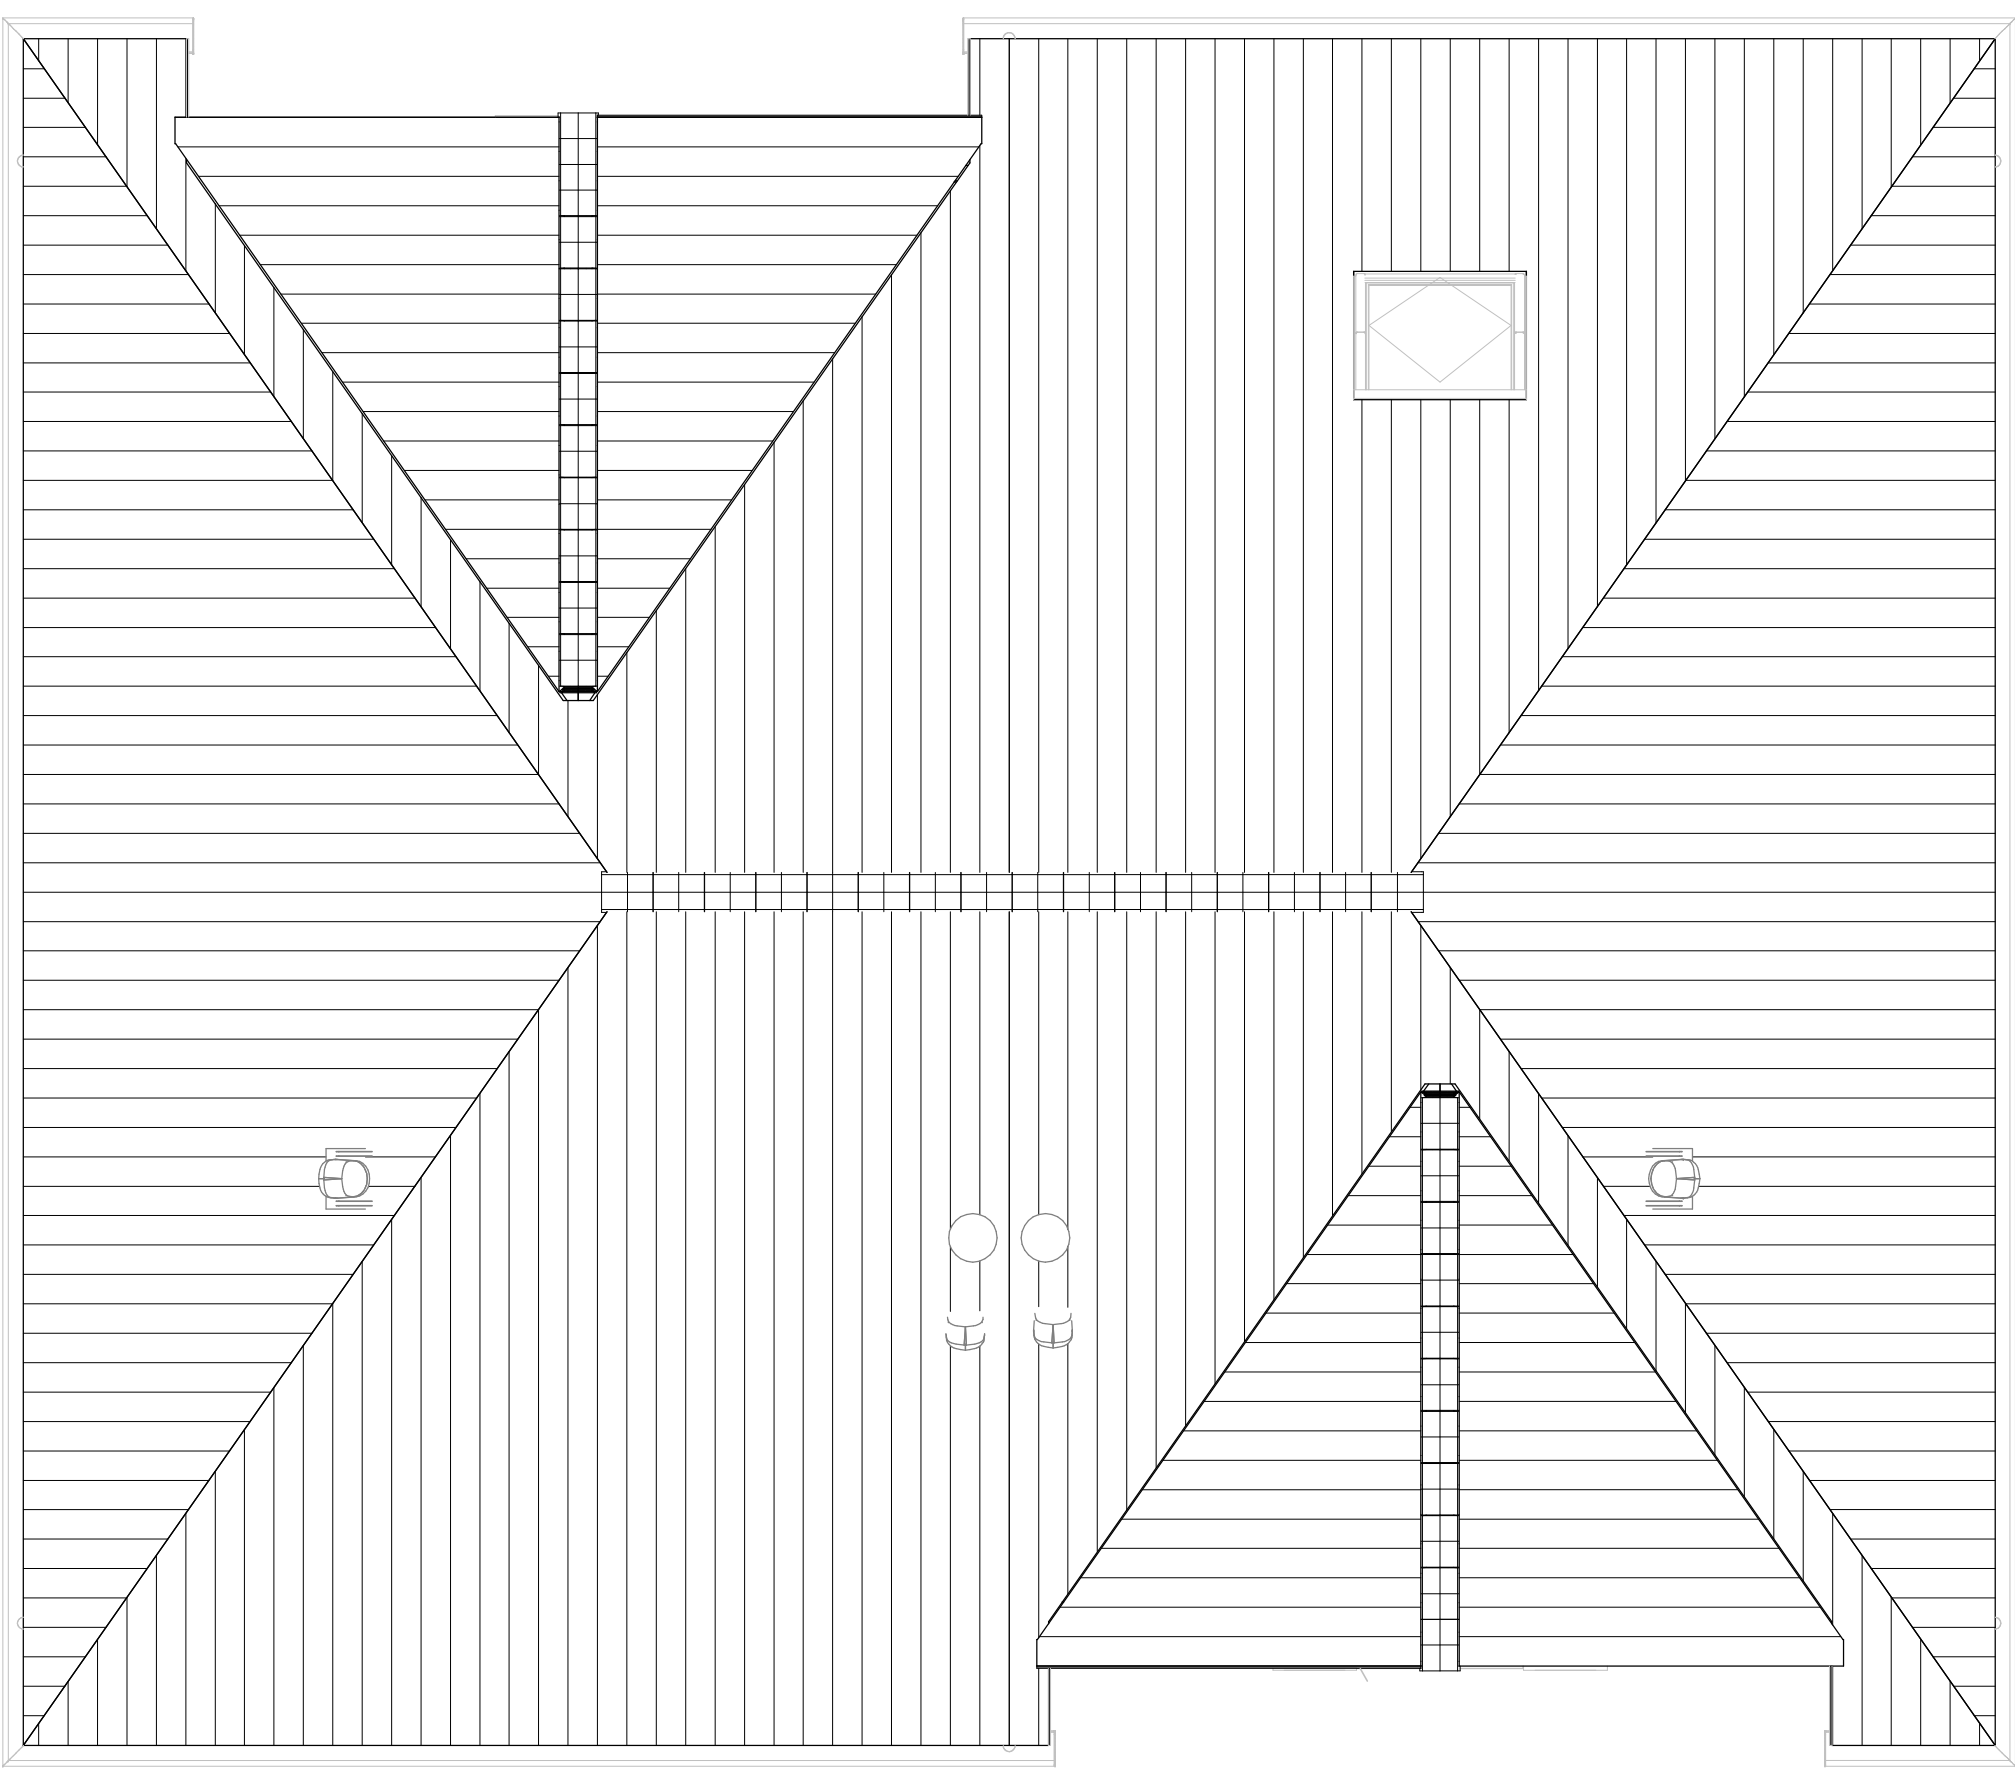


dakaanzicht

| Renvooi |                                    |  |                                      |
|---------|------------------------------------|--|--------------------------------------|
|         | buitengevel                        |  | TH thermostaat                       |
|         | beton: isolatie- spouw- metselwerk |  | MV mechanische ventilatie            |
|         | bouwmuur                           |  | WM plaatsingsruimte wasmachine       |
|         | lichte scheidingwand               |  | VR verdelers vloerverwarming         |
|         | hwa hemelwaterafvoer               |  | ER elektrische radiator              |
|         | hoogtelijnen 1500+vl/2600+vl       |  | WP warmtepomp                        |
|         | stalen ligger/verlaagd plafond     |  | CAT5 kabel                           |
|         |                                    |  | alu aluminium kozijn in kleur        |
|         |                                    |  | bw hoogte borstwing t.o.v. vloerpeil |

|  |                                   |  |                                         |
|--|-----------------------------------|--|-----------------------------------------|
|  | enkeelpolige schakelaar lichtpunt |  | enkeelvoudige wandcontactdoos           |
|  | serie schakelaar lichtpunt        |  | tweevoudige wandcontactdoos, kindveilig |
|  | wissel schakelaar lichtpunt       |  | loze leiding bedraad                    |
|  | plafondlichtpunt                  |  | loze leiding niet bedraad               |
|  | wandlichtpunt                     |  | deurbelddrukker                         |
|  | wandlichtpunt met randaan de      |  | schel                                   |
|  | wandlichtpunt buiten (aanzicht)   |  | rookmelder op muurbeugel                |
|  | rookmelder                        |  |                                         |

|  |                                        |  |                    |
|--|----------------------------------------|--|--------------------|
|  | mechanische ventilatie warmtewisselaar |  | vloerverwarming    |
|  | douchepoot                             |  | mengkraan          |
|  | douchepoot-wtw                         |  | douchepijp-wtw     |
|  | elektrische radiator                   |  | dakdoorvoer        |
|  | warmtepomp                             |  | mv-ventiel plafond |
|  | vloerverwarmingsverdeler               |  | mv-ventiel wand    |

Aandachtspunten:  
- alle afgegeven maten zijn circa maten  
- maten zijn genomen op 1500+ vloerpeil, op 2e verdieping tot aan knieschot.  
- opstelling keukens: zie showroom brochure.  
- type sanitair: zie showroom brochure.

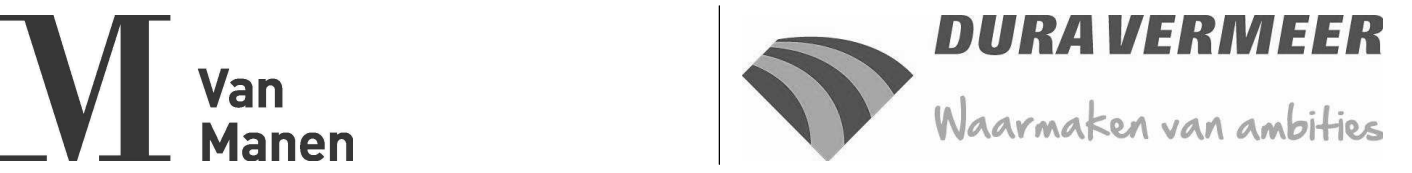

project  
Nieuwbouw woningen Rijnhoeve - Veld 1  
Oegstgeest

omschrijving  
Plattegronden bwnr 38 en 39

|                                          |                        |           |                            |
|------------------------------------------|------------------------|-----------|----------------------------|
| opdrachtgever<br>BPD gebiedsontwikkeling | schaal<br>1:50         | gewijzigd | projectnummer<br>5921_10   |
| formaat<br>A0                            | status<br>KAO-tekening |           | tekeningsnummer<br>07N2105 |
| getekend<br>Pek                          | datum<br>01-07-2021    |           |                            |



begane grond

eerste verdieping


tweede verdieping

dakaanzicht


Aandachtspunten:

- alle opgegeven maten zijn circa maten.
- maten zijn genomen op 1500+ vloerpeil, op 2e verdieping tot aan knieschot.
- opstelling keuken: zie showroom brochure.
- type sanitair: zie showroom brochure.




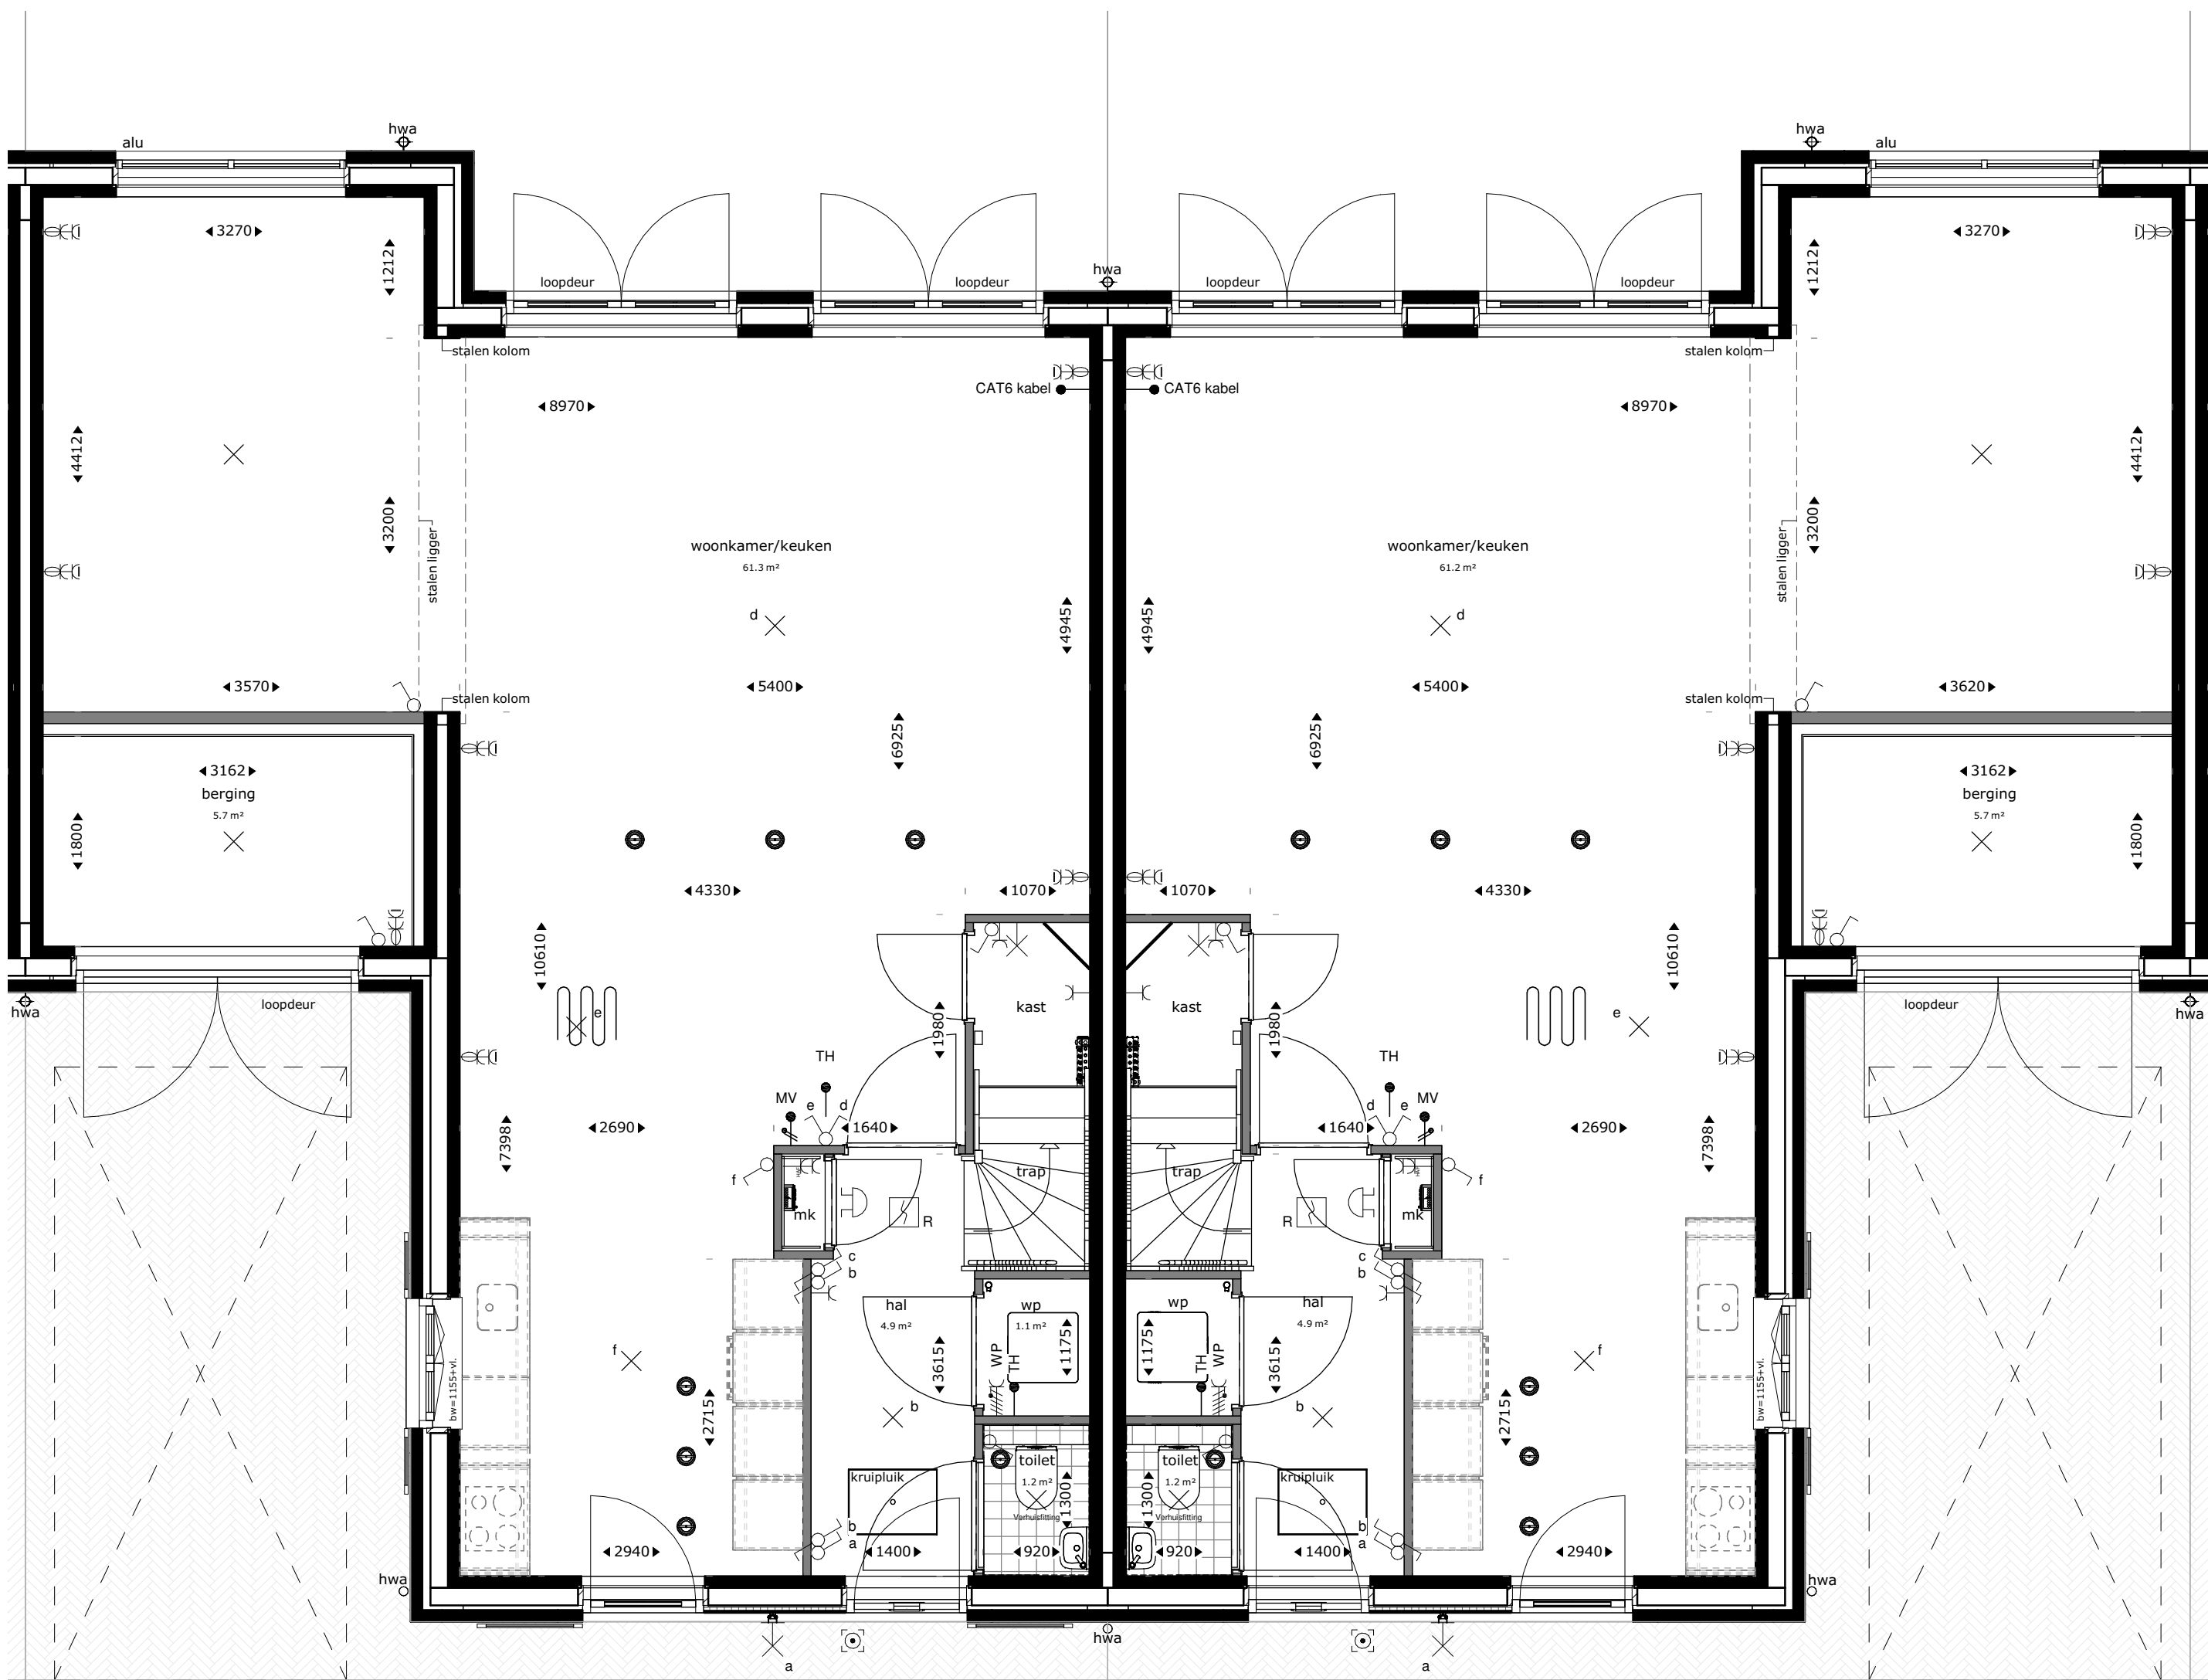


begane grond

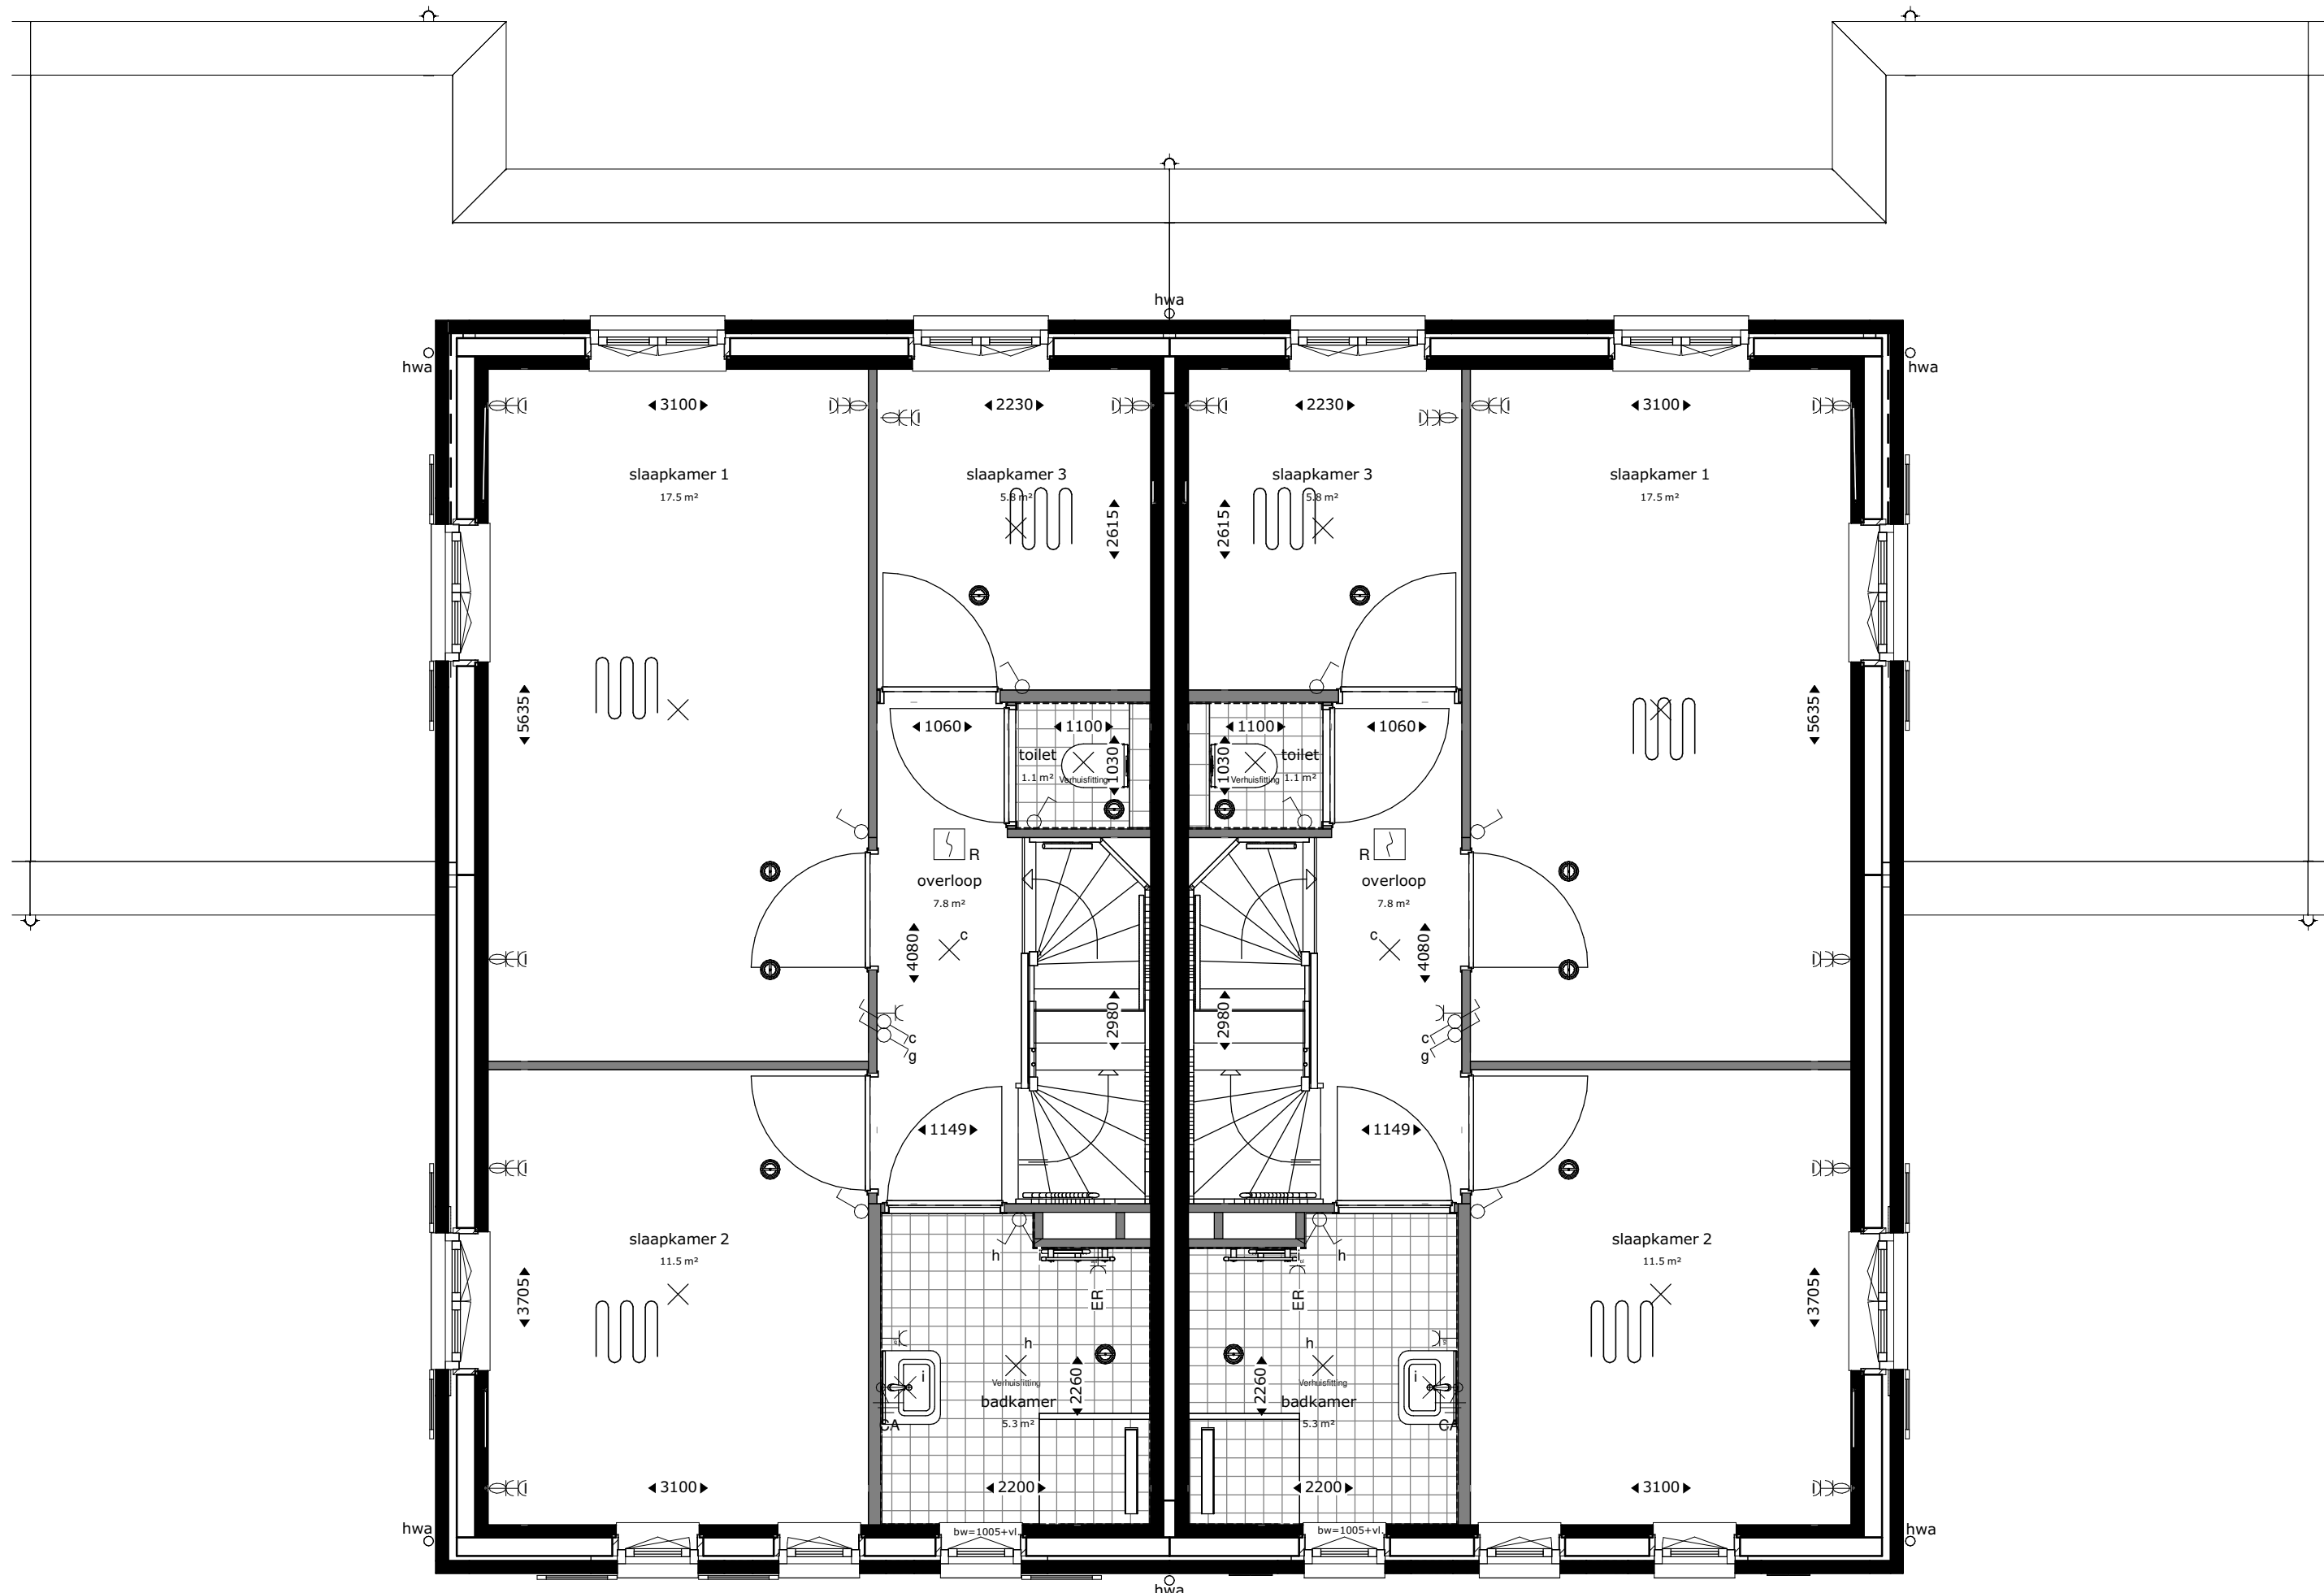

eerste verdieping

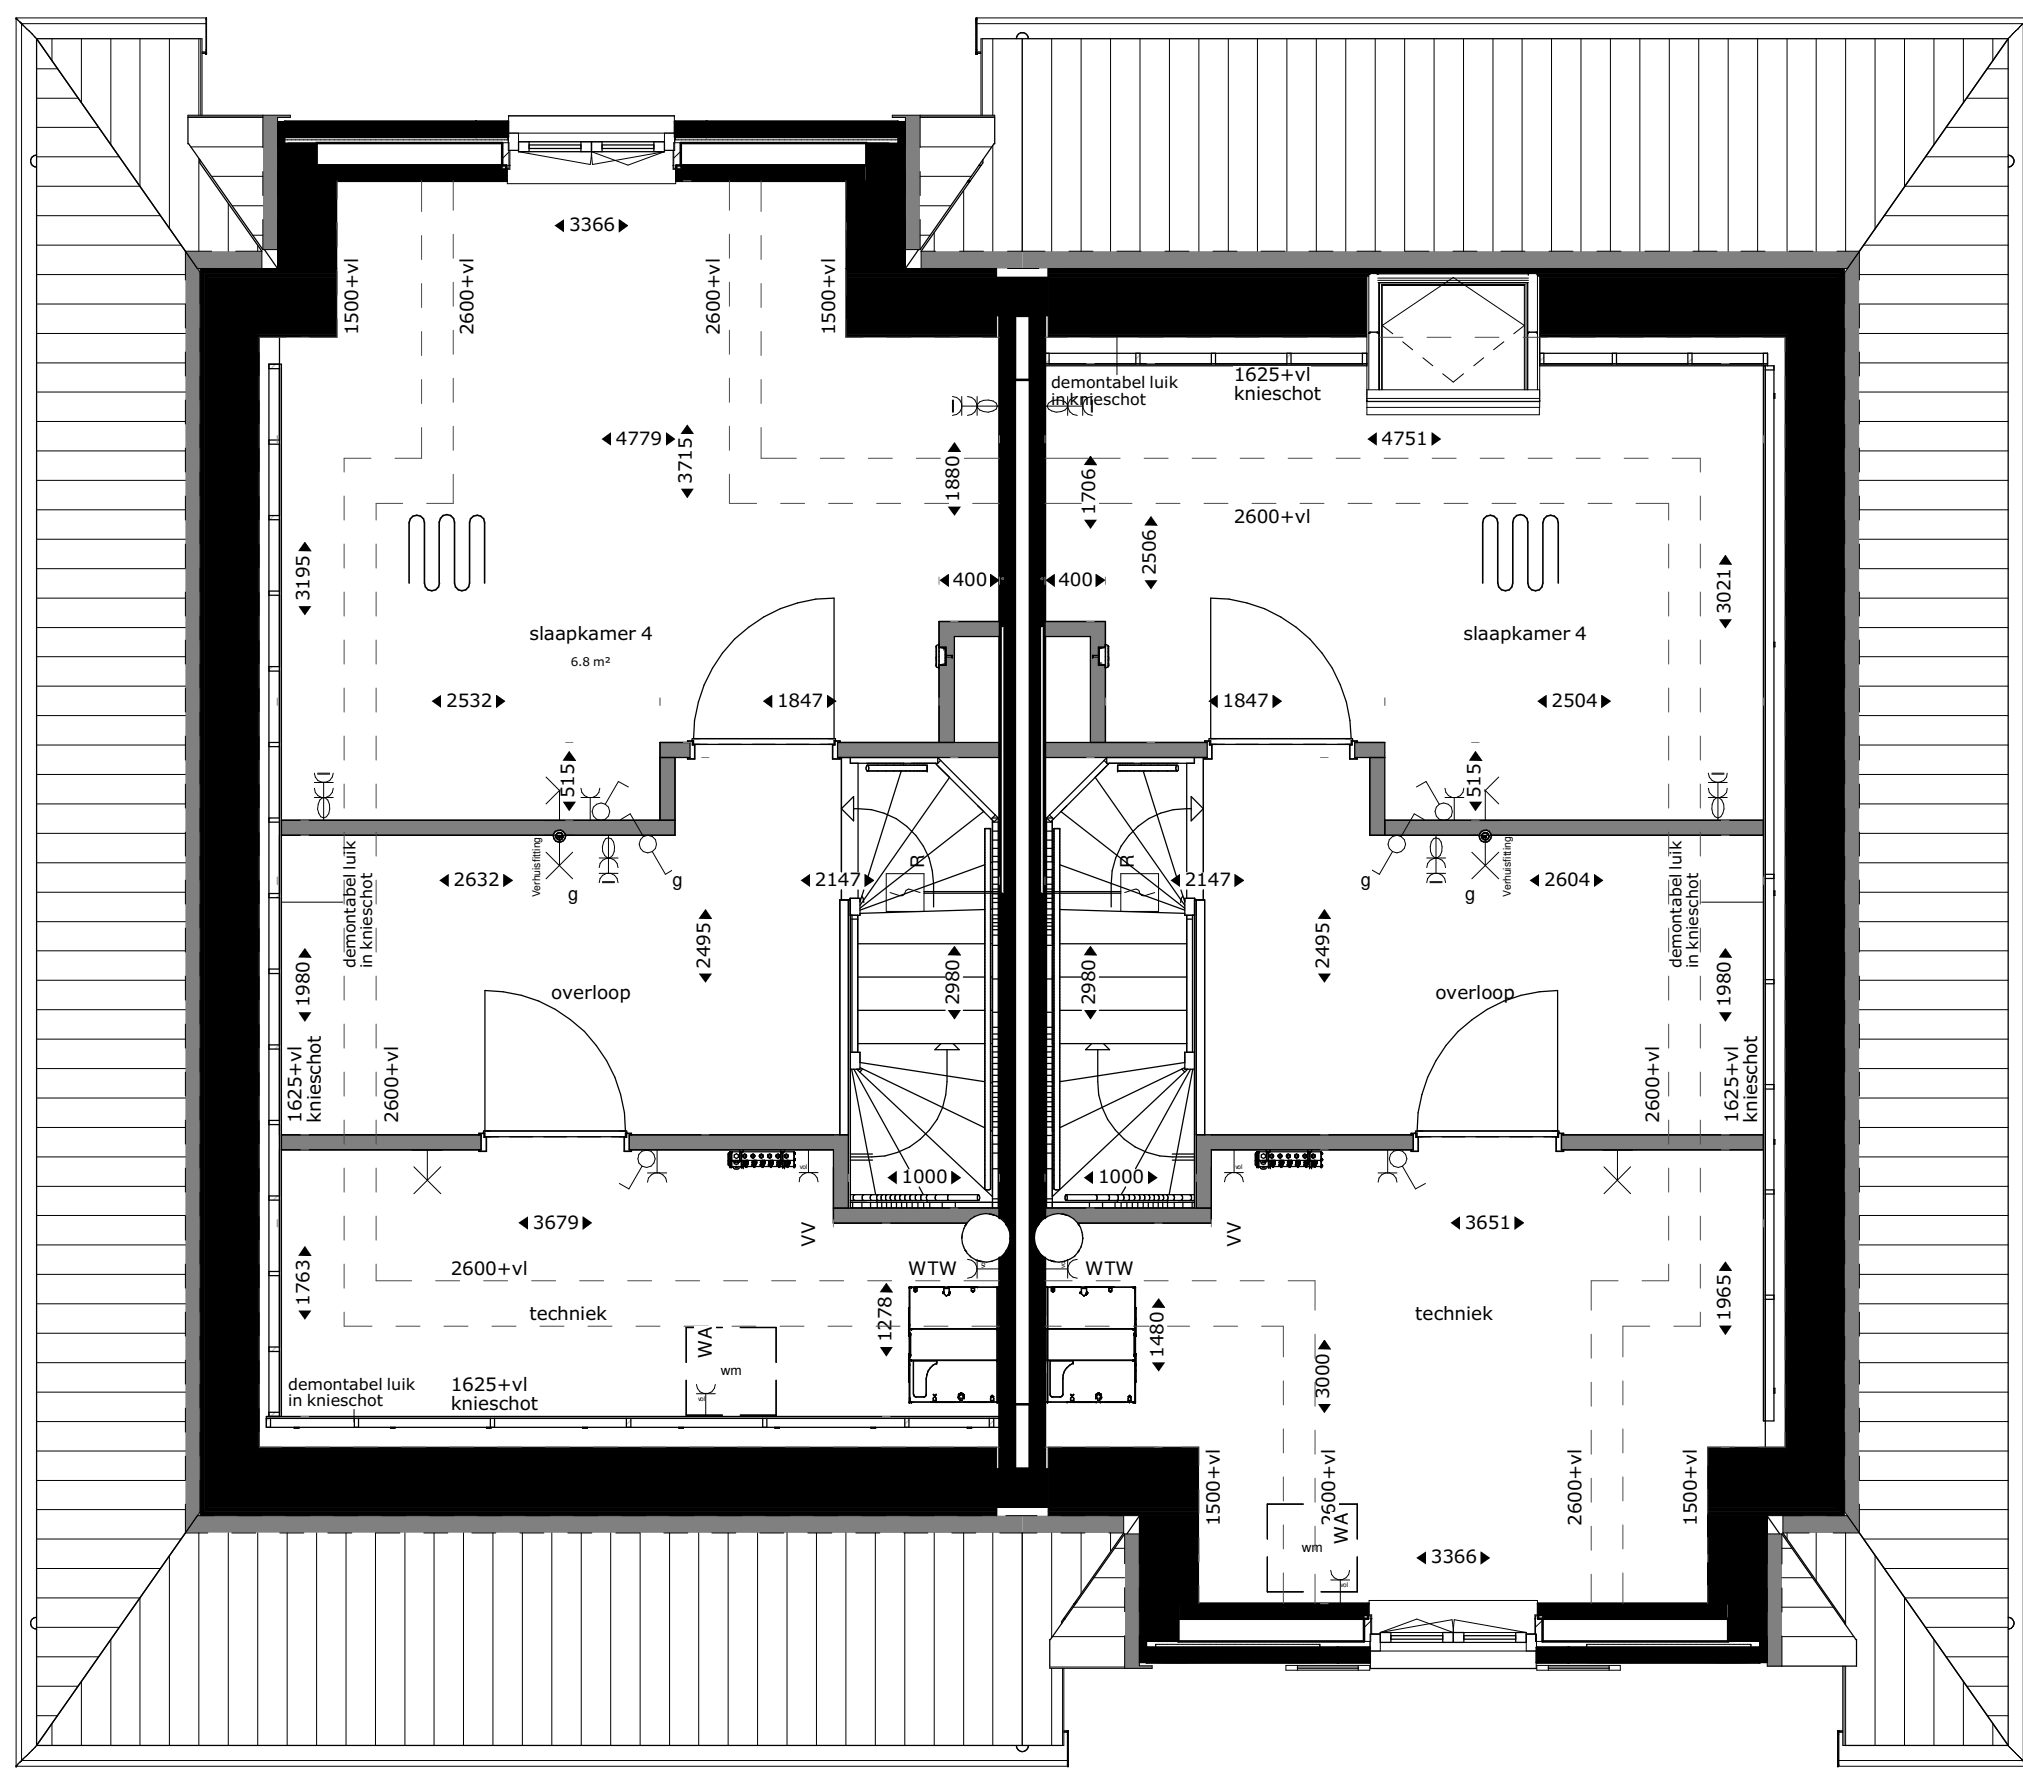

tweede verdieping

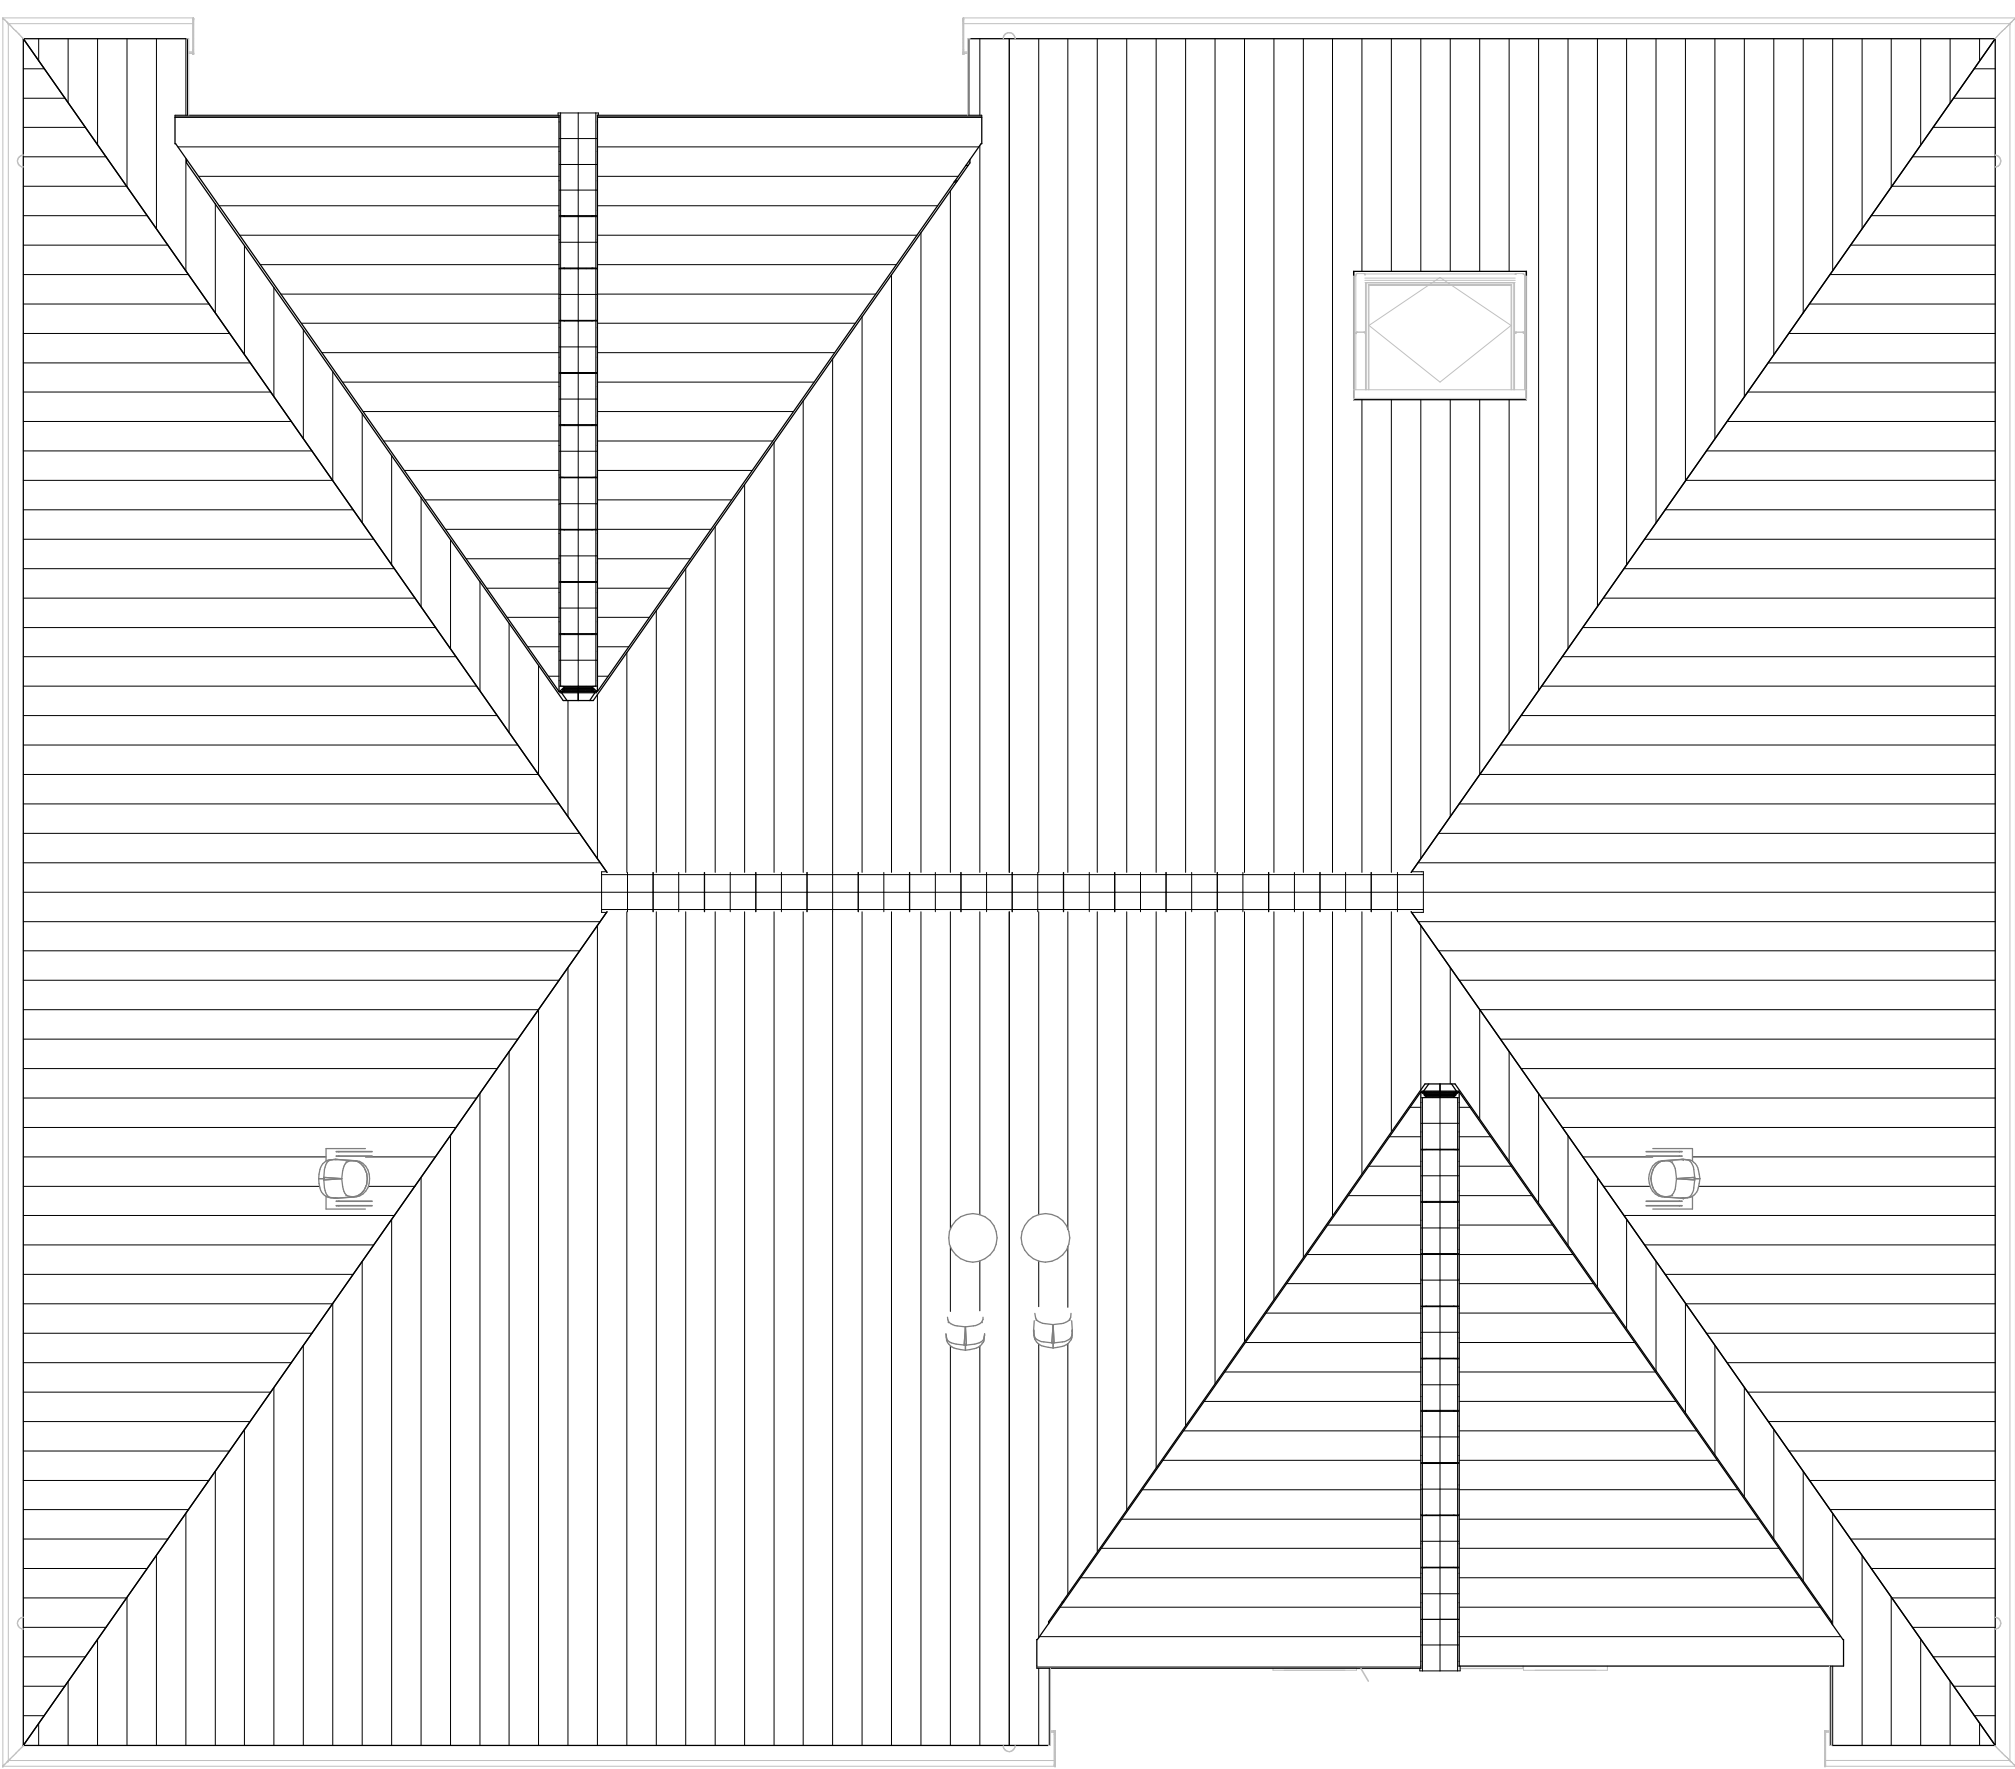

dakaanzicht

| Renvooi |                                        |      |                                         |
|---------|----------------------------------------|------|-----------------------------------------|
|         | buitengevel                            | TH   | thermostaat                             |
|         | beton: isolatie- spouw- metselwerk     | MV   | mechanische ventilatie                  |
|         | bouwmuur                               | WM   | plaatsingsruimte wasmachine             |
|         | lichte scheidingwand                   | VV   | verdelers vloerverwarming               |
|         | elektrische radiator                   | ER   | elektrische radiator                    |
|         | hemelwaterafvoer                       | WP   | warmtepomp                              |
|         | hoogtelijnen 1500+ v.l./2600+ v.r.     | CAT5 | kabel uitvoering datakabel              |
|         | stalen ligger/verlaagd plafond         | alu  | aluminium kozijn in kleur               |
|         |                                        | bw   | hoogte borstwering t.o.v. vloerpeil     |
|         | enkeelpolige schakelaar lichtpunt      |      | enkeelvoudige wandcontactdoos           |
|         | serie schakelaar lichtpunt             |      | tweevoudige wandcontactdoos, kindveilig |
|         | wissel schakelaar lichtpunt            |      | loze leiding bedraad                    |
|         | plafondlichtpunt                       |      | loze leiding niet bedraad               |
|         | wandlichtpunt                          |      | deurbelddrukker                         |
|         | wandlichtpunt met randaan de           |      | schel                                   |
|         | wandlichtpunt buiten (aanzicht)        |      | rookmelder op muurbeugel                |
|         | rookmelder                             |      | mechanische ventilatie warmtewisselaar  |
|         | mechanische ventilatie warmtewisselaar |      | vloerverwarming                         |
|         | douchepoot                             |      | mengkraan                               |
|         | douchepoot-wtw                         |      | douchepijp-wtw                          |
|         | elektrische radiator                   |      | dakdoorvoer                             |
|         | warmtepomp                             |      | mv-ventil plafond                       |
|         | vloerverwarmingsverdeler               |      | mv-ventil wand                          |

Aandachtspunten:  
alle afgegeven maten zijn circa maten  
maten zijn genomen op 1500+ vloerpeil, op 2e verdieping tot aan knieschot.  
opstelling keukens: zie showroom brochure.  
type sanitair: zie showroom brochure.

**RHJNHOEVE**  
OEGSTGEEST


**Van Manen**  
**DURAVERMEER**  
Waarmaten van ambities

project  
Nieuwbouw woningen Rhijnhoeve - Veld 1  
Oegstgeest


omschrijving  
Plattegronden bwnr 42 en 43

|                                          |                        |           |                            |
|------------------------------------------|------------------------|-----------|----------------------------|
| opdrachtgever<br>BPD gebiedsontwikkeling | schaal<br>1:50         | gewijzigd | projectnummer<br>5921_10   |
| formaat<br>A0                            | status<br>KAO-tekening |           | tekeningsnummer<br>07N2107 |
| getekend<br>Pek                          | datum<br>01-07-2021    |           |                            |




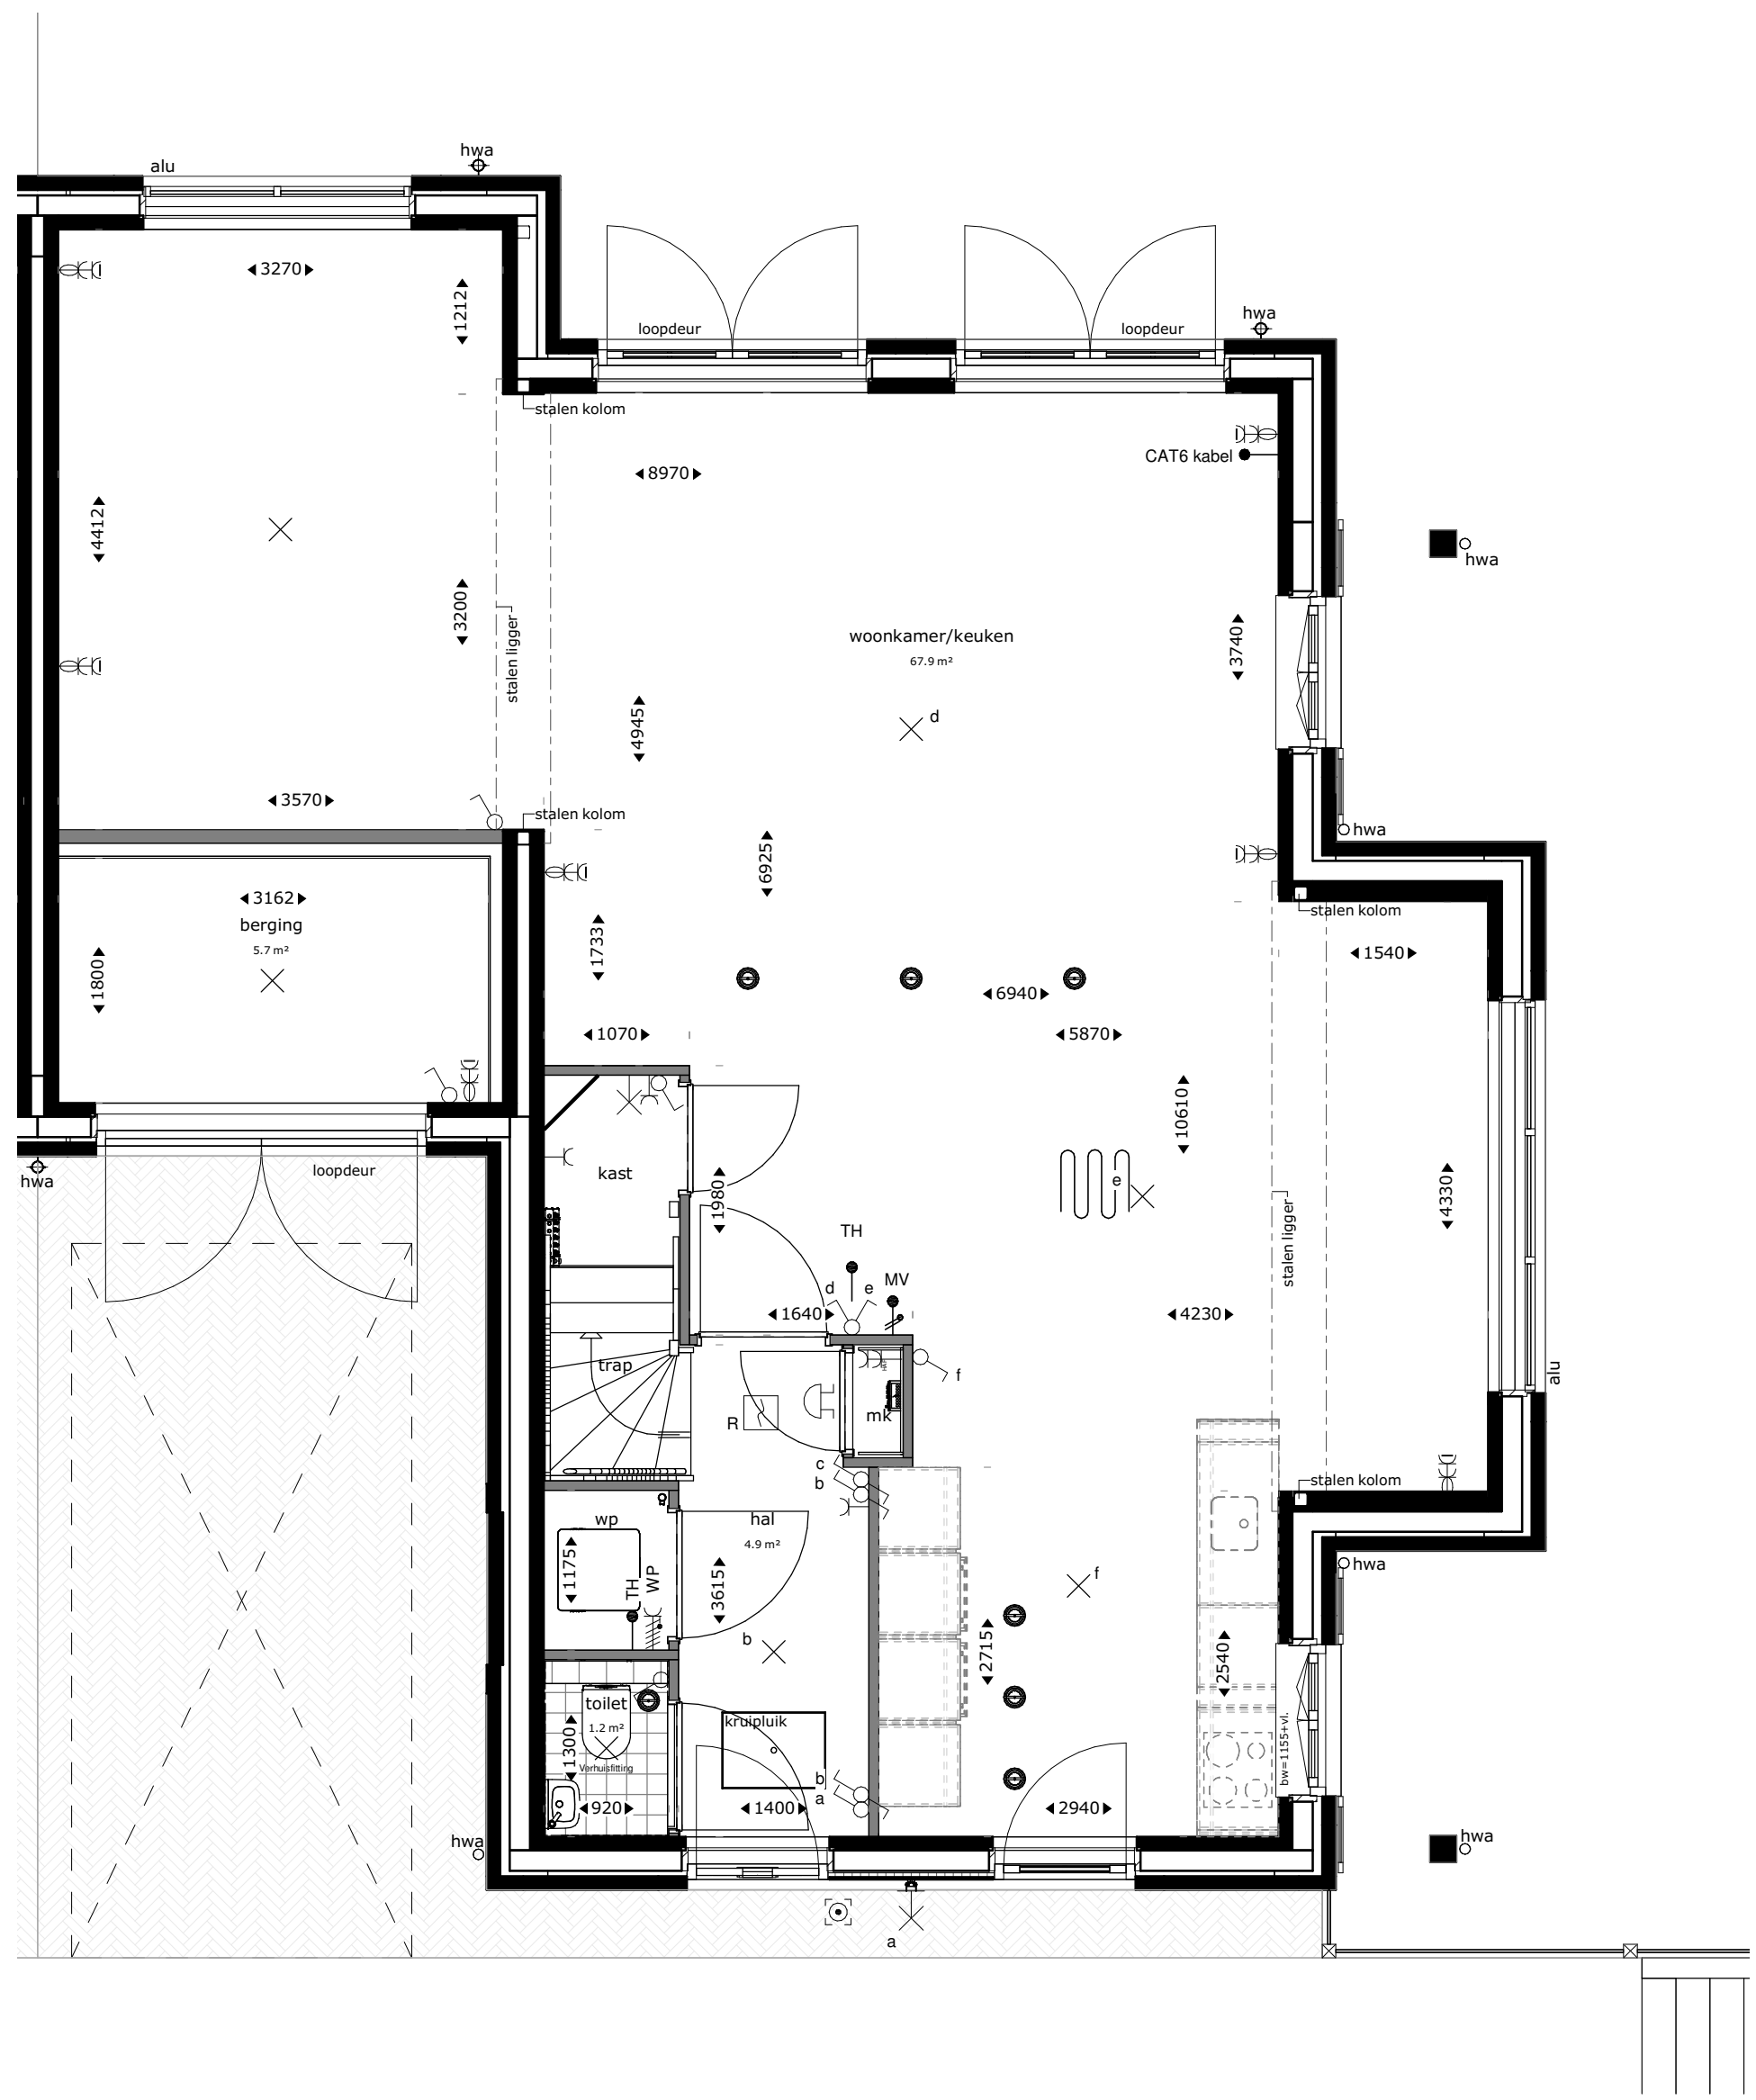


dwg 44  
begane grond

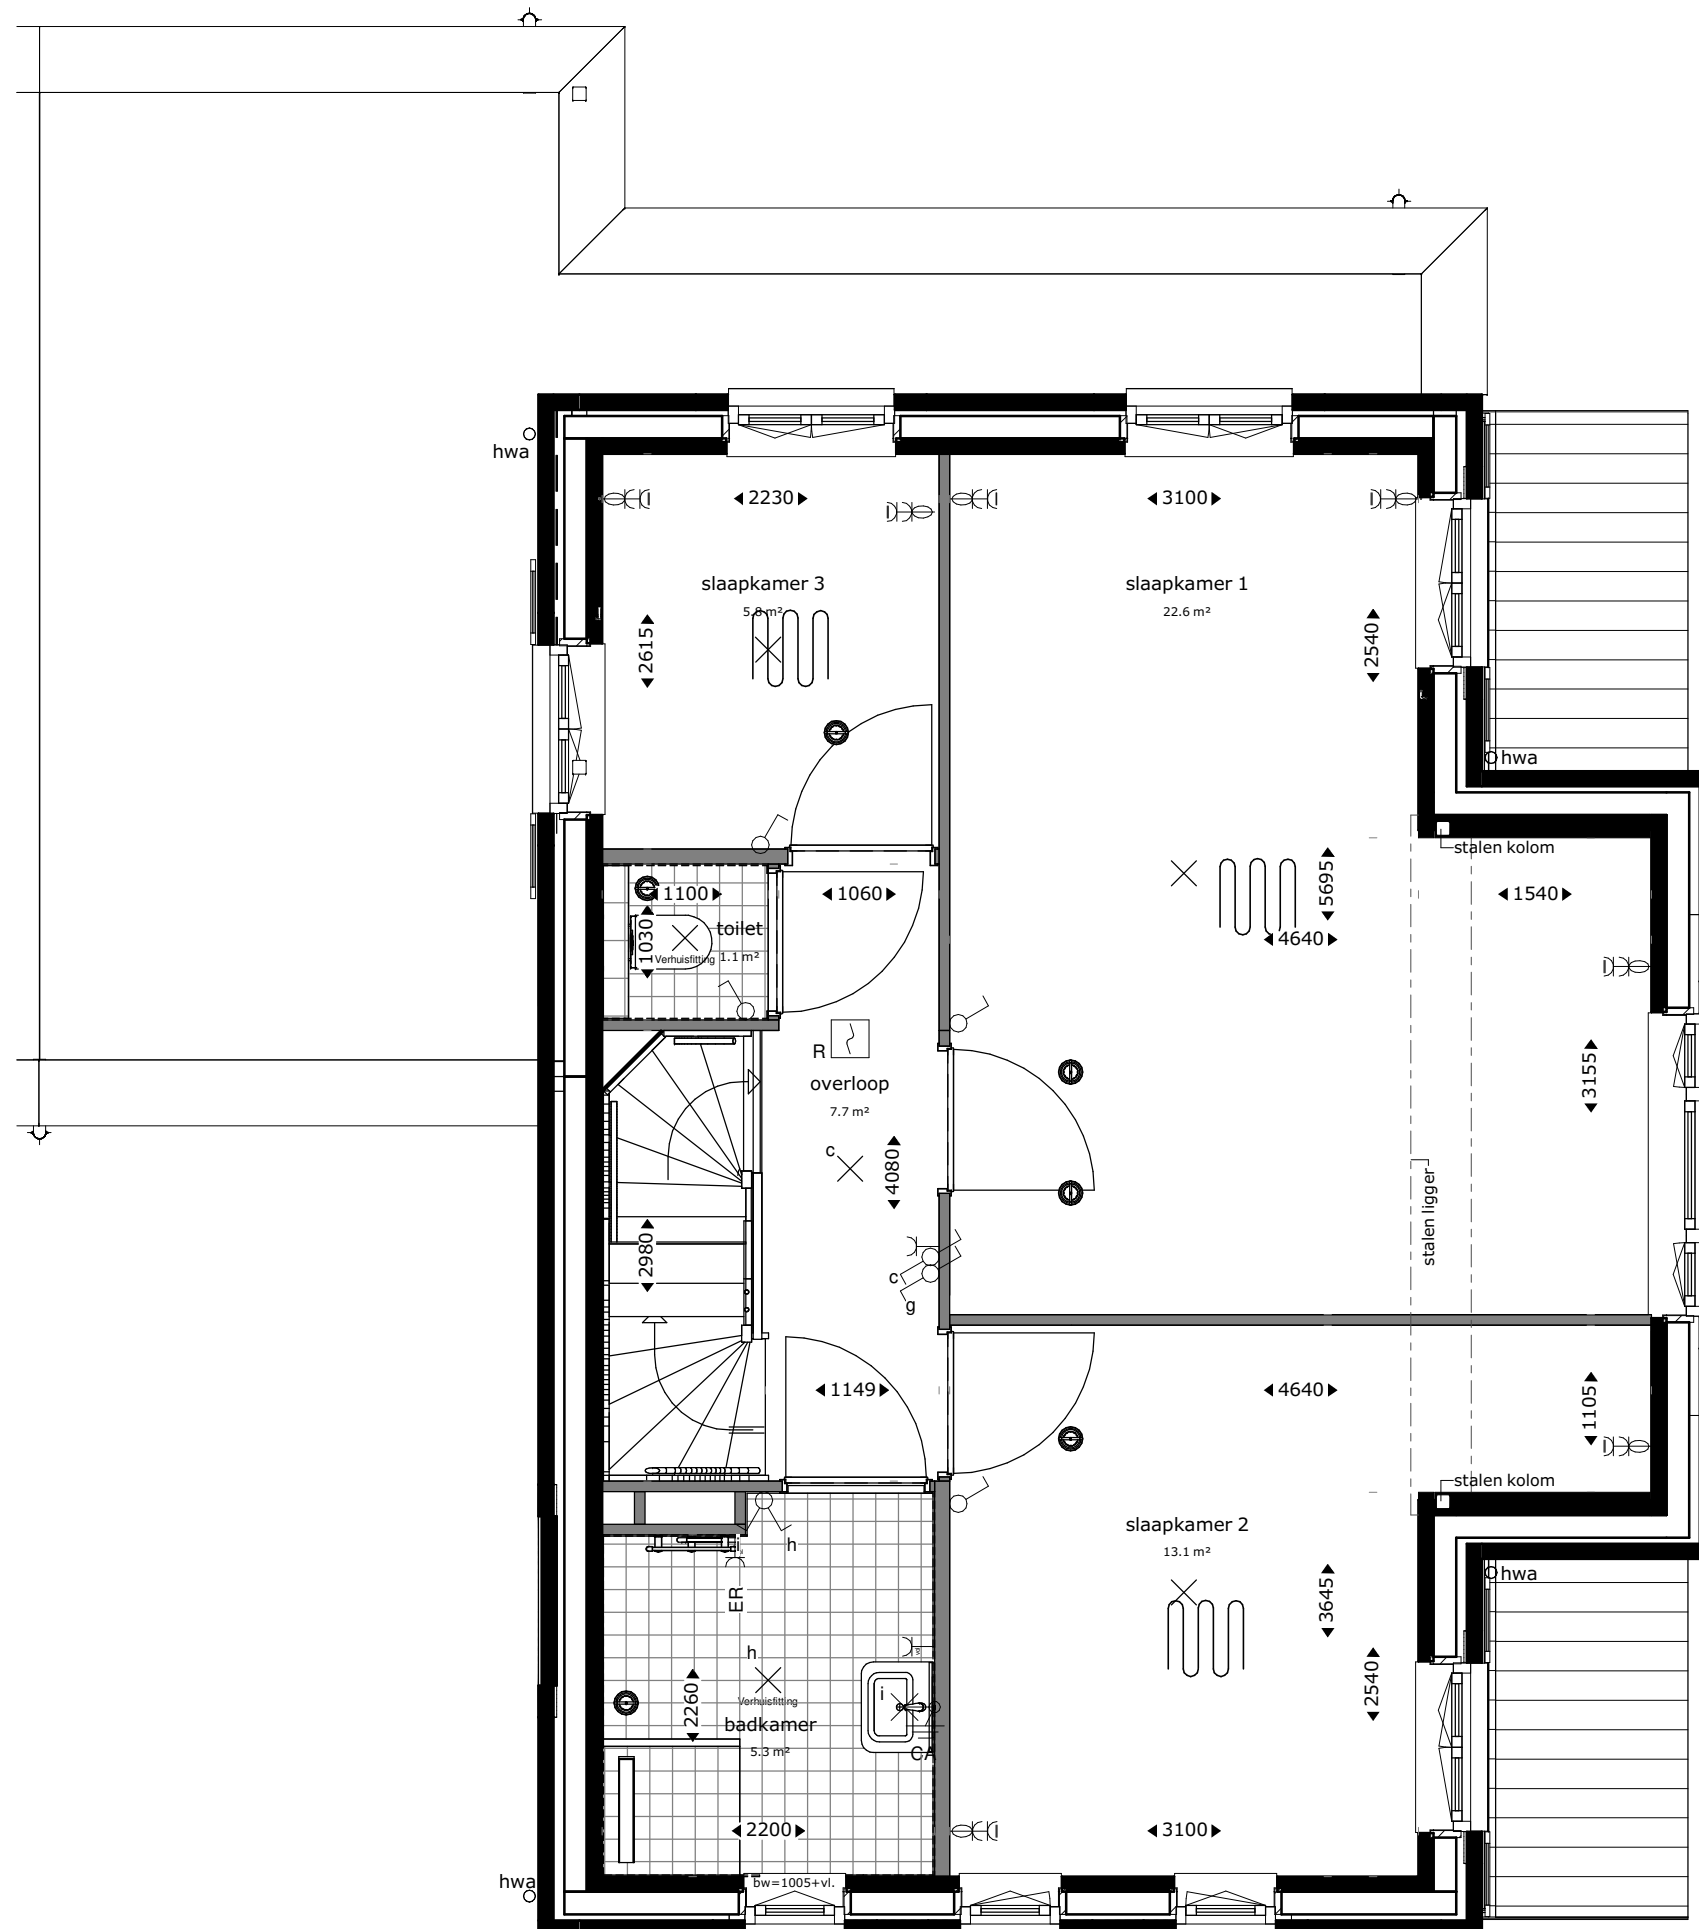

dwg 44  
eerste verdieping

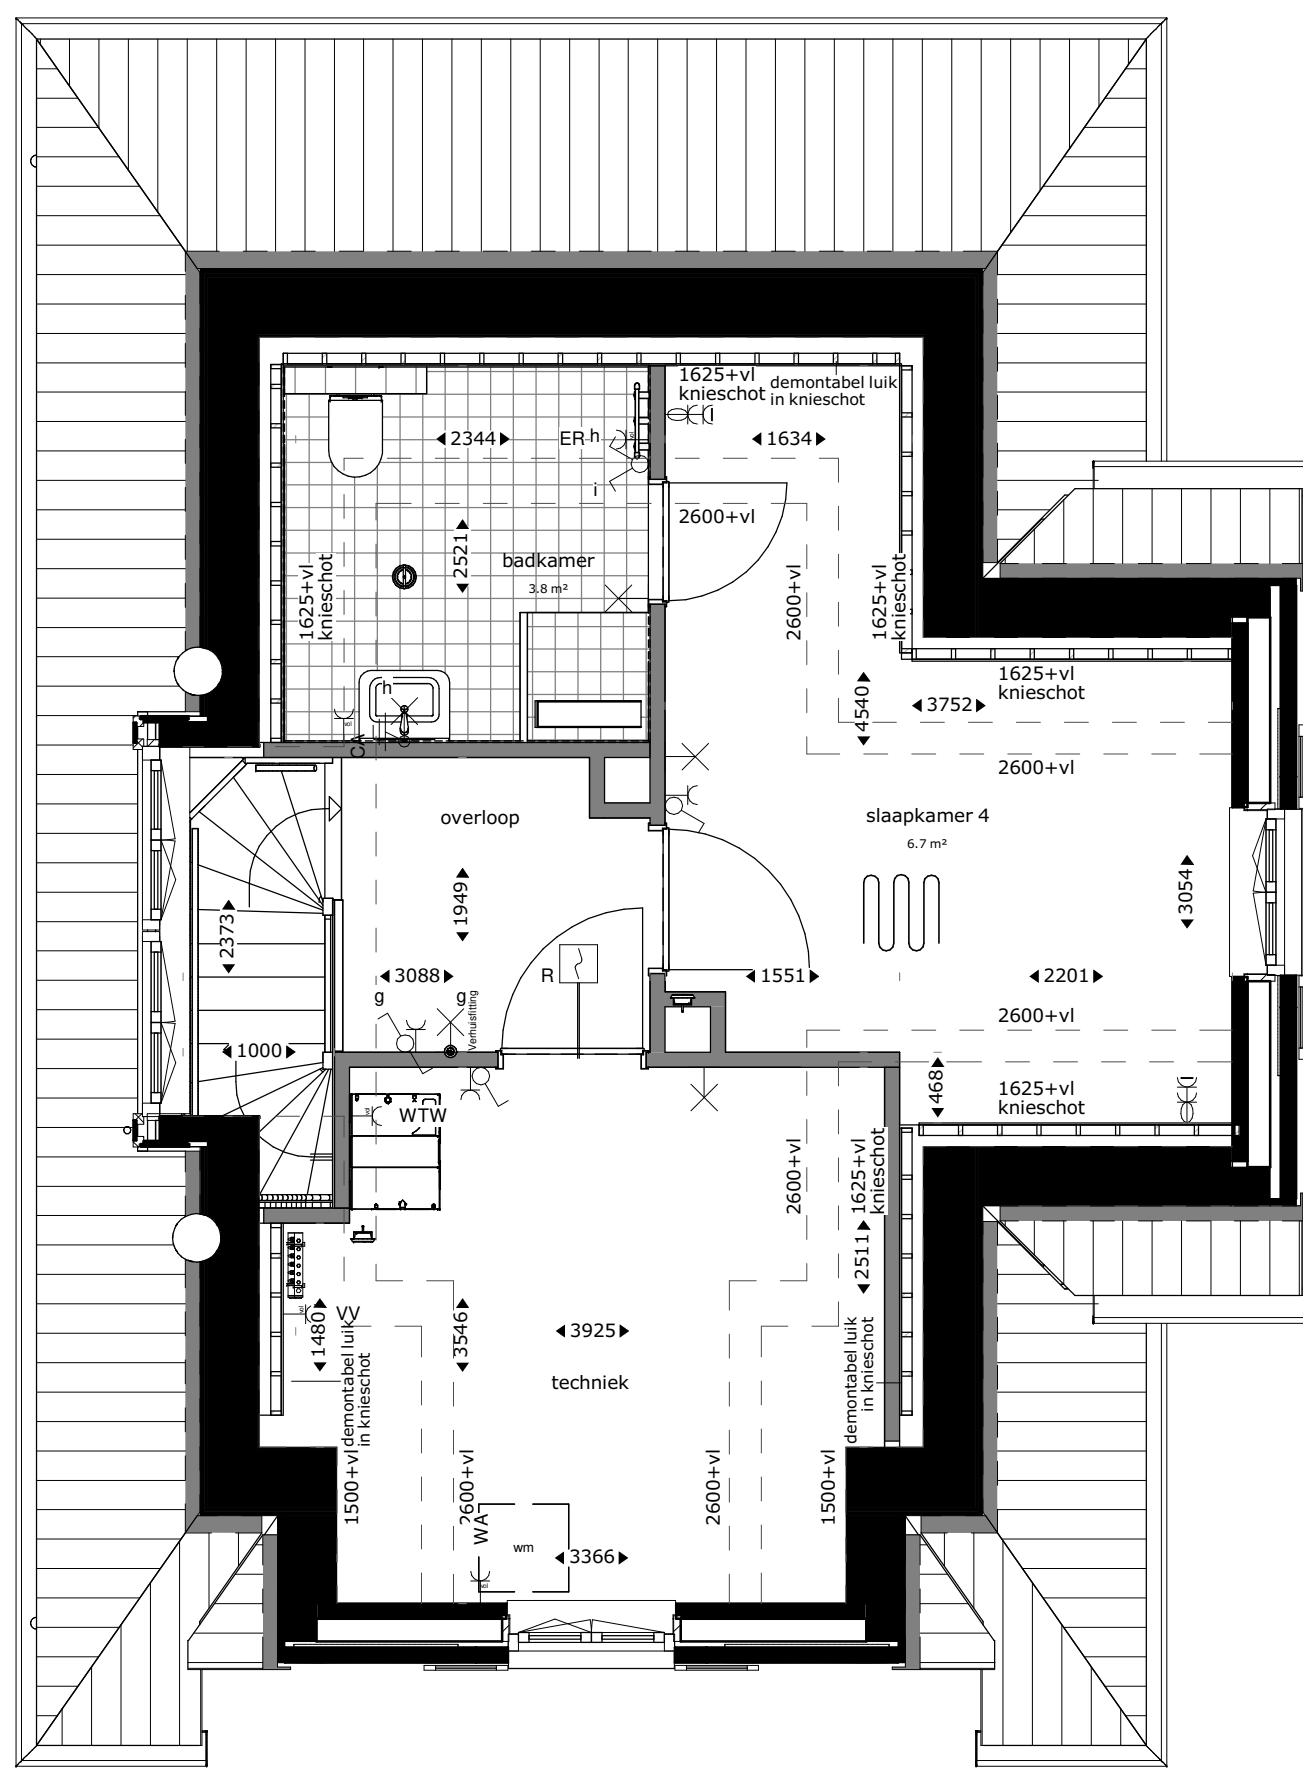

dwg 44  
tweede verdieping

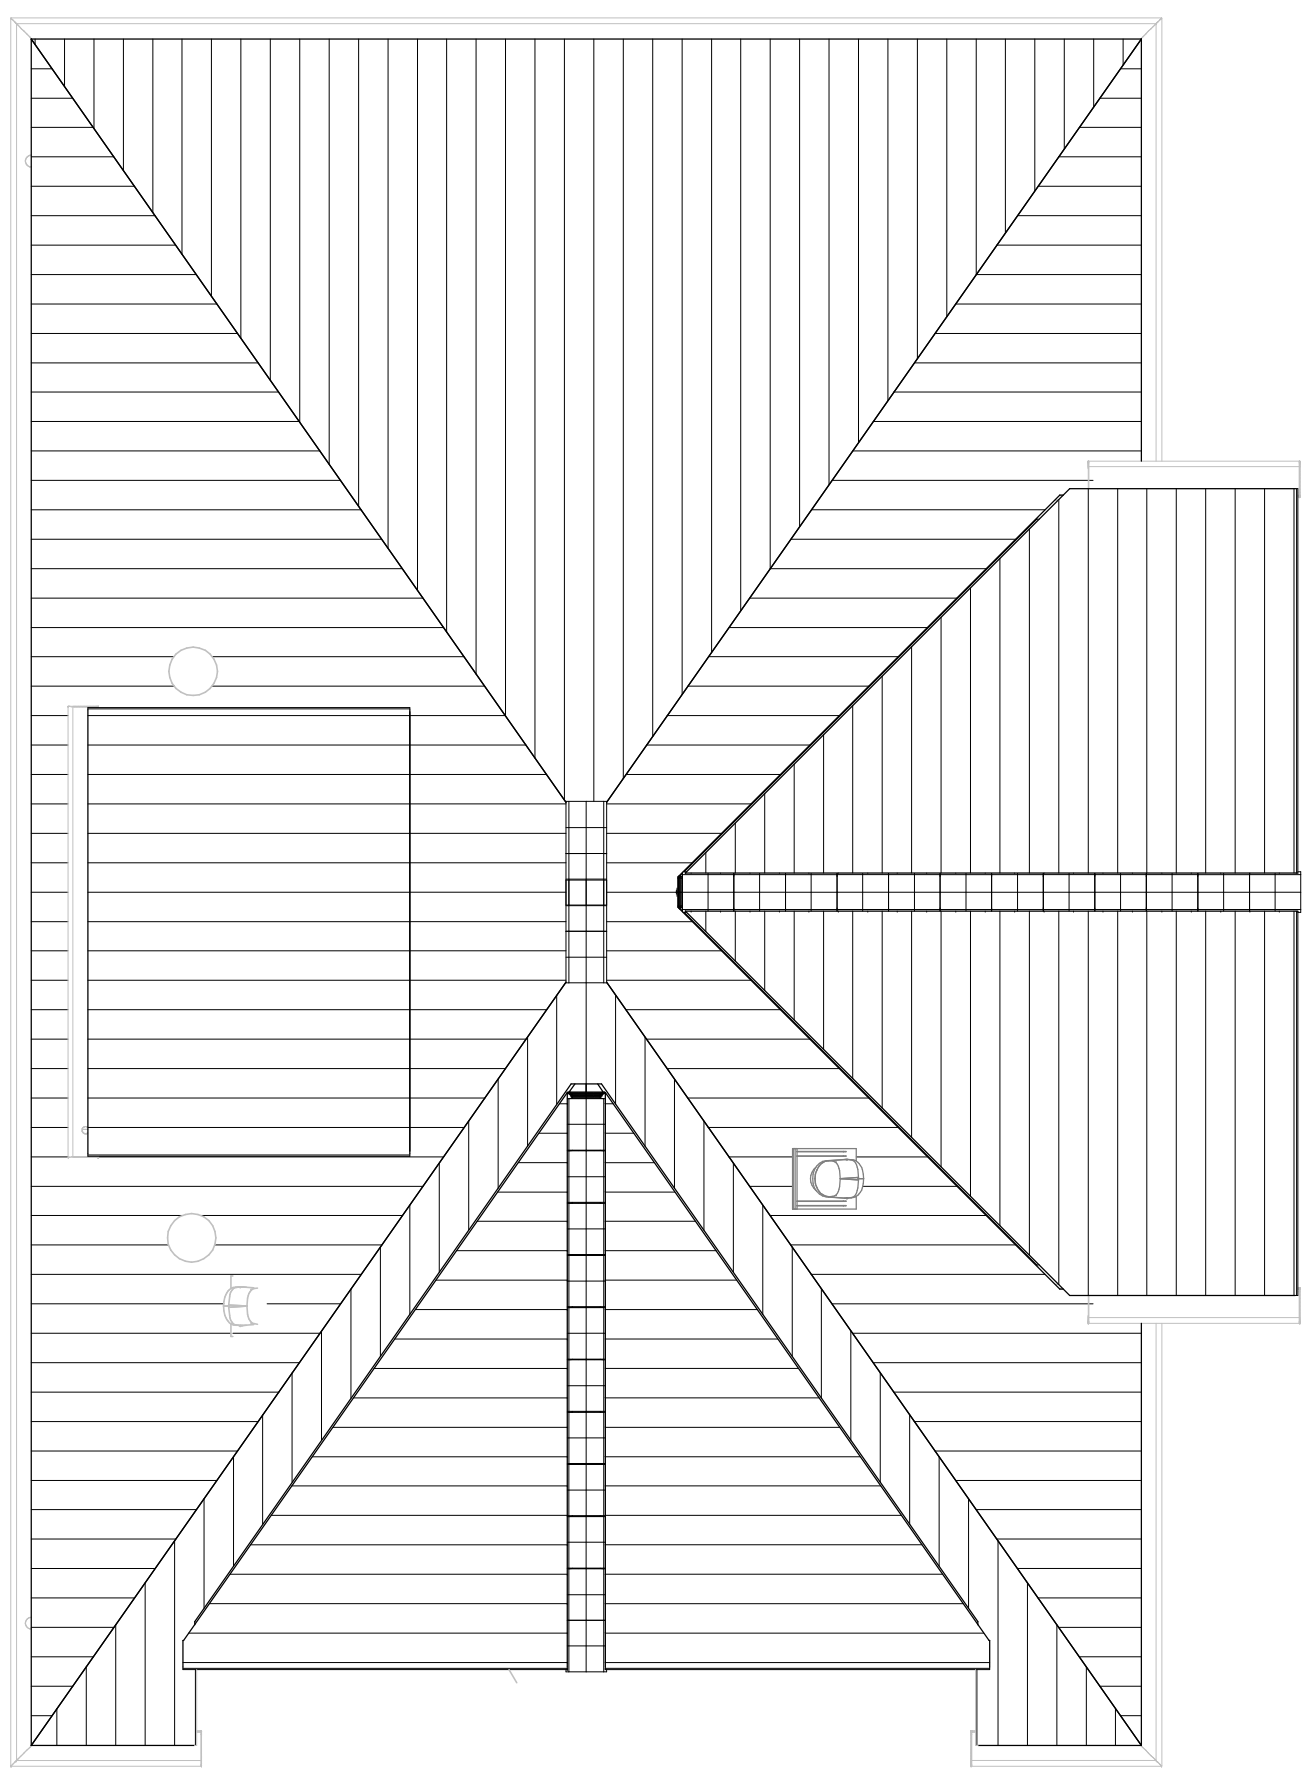

dwg 44  
dakaanzicht

#### Renvooi

|  |                                    |    |                                     |
|--|------------------------------------|----|-------------------------------------|
|  | buitengevel                        | TH | thermostaat                         |
|  | beton: isolatie- spouw- metselwerk | MV | mechanische ventilatie              |
|  | bouwmuur                           | WM | plaatsingsruimte wasmachine         |
|  | lichte scheidingwand               | VV | verdelers vloerverwarming           |
|  |                                    | ER | elektrische radiator                |
|  |                                    | WP | warmtepomp                          |
|  | CAT5 kabel                         |    | uitvoering datakabel                |
|  | alu                                |    | aluminium kozijn in kleur           |
|  | stalen ligger/verlaagd plafond     | bw | hoogte borstwering t.o.v. vloerpeil |

|  |                                   |  |                                         |
|--|-----------------------------------|--|-----------------------------------------|
|  | enkeelpolige schakelaar lichtpunt |  | enkeelpolige wandcontactdoos            |
|  | serie schakelaar lichtpunt        |  | tweevoudige wandcontactdoos, kindveilig |
|  | wissel schakelaar lichtpunt       |  | loze leiding bedraad                    |
|  | plafondlichtpunt                  |  | loze leiding niet bedraad               |
|  | wandlichtpunt                     |  | deurbelddrukker                         |
|  | wandlichtpunt met randaan         |  | schel                                   |
|  | wandlichtpunt buiten (aanzicht)   |  | rookmelder op muurbeugel                |
|  | rookmelder                        |  |                                         |

|  |                                        |  |                    |
|--|----------------------------------------|--|--------------------|
|  | mechanische ventilatie warmtewisselaar |  | vloerverwarming    |
|  | douchepoot                             |  | mengkraan          |
|  | douchepoot-wtw                         |  | douchepijp-wtw     |
|  | elektrische radiator                   |  | dakdoorvoer        |
|  | warmtepomp                             |  | mv-ventiel plafond |
|  | vloerverwarmingsverdeler               |  | mv-ventiel wand    |

Aandachtspunten:  
- alle afgegeven maten zijn circa maten  
- maten zijn genomen op 1500+ vloerpeil, op 2e verdieping tot aan knieschot.  
- opstelling levers: zie showroom brochure  
- type sanitair: zie showroom brochure.

**RHYNHOEVE**  
OEGSTGEEST

**Van Manen**

**DURA VERMEER**  
Waarmaten van ambities

project  
Nieuwbouw woningen Rhijnhoeve - Veld 1  
Oegstgeest

omschrijving  
Plattegronden bwnr 44

|                                          |                        |                            |
|------------------------------------------|------------------------|----------------------------|
| opdrachtgever<br>BPD gebiedsontwikkeling | schaal<br>1:50         | projectnummer<br>5921_10   |
| formaat<br>A0                            | status<br>KAO-tekening | tekeningsnummer<br>07N2108 |
| getekend<br>Pek                          | datum<br>01-07-2021    |                            |