



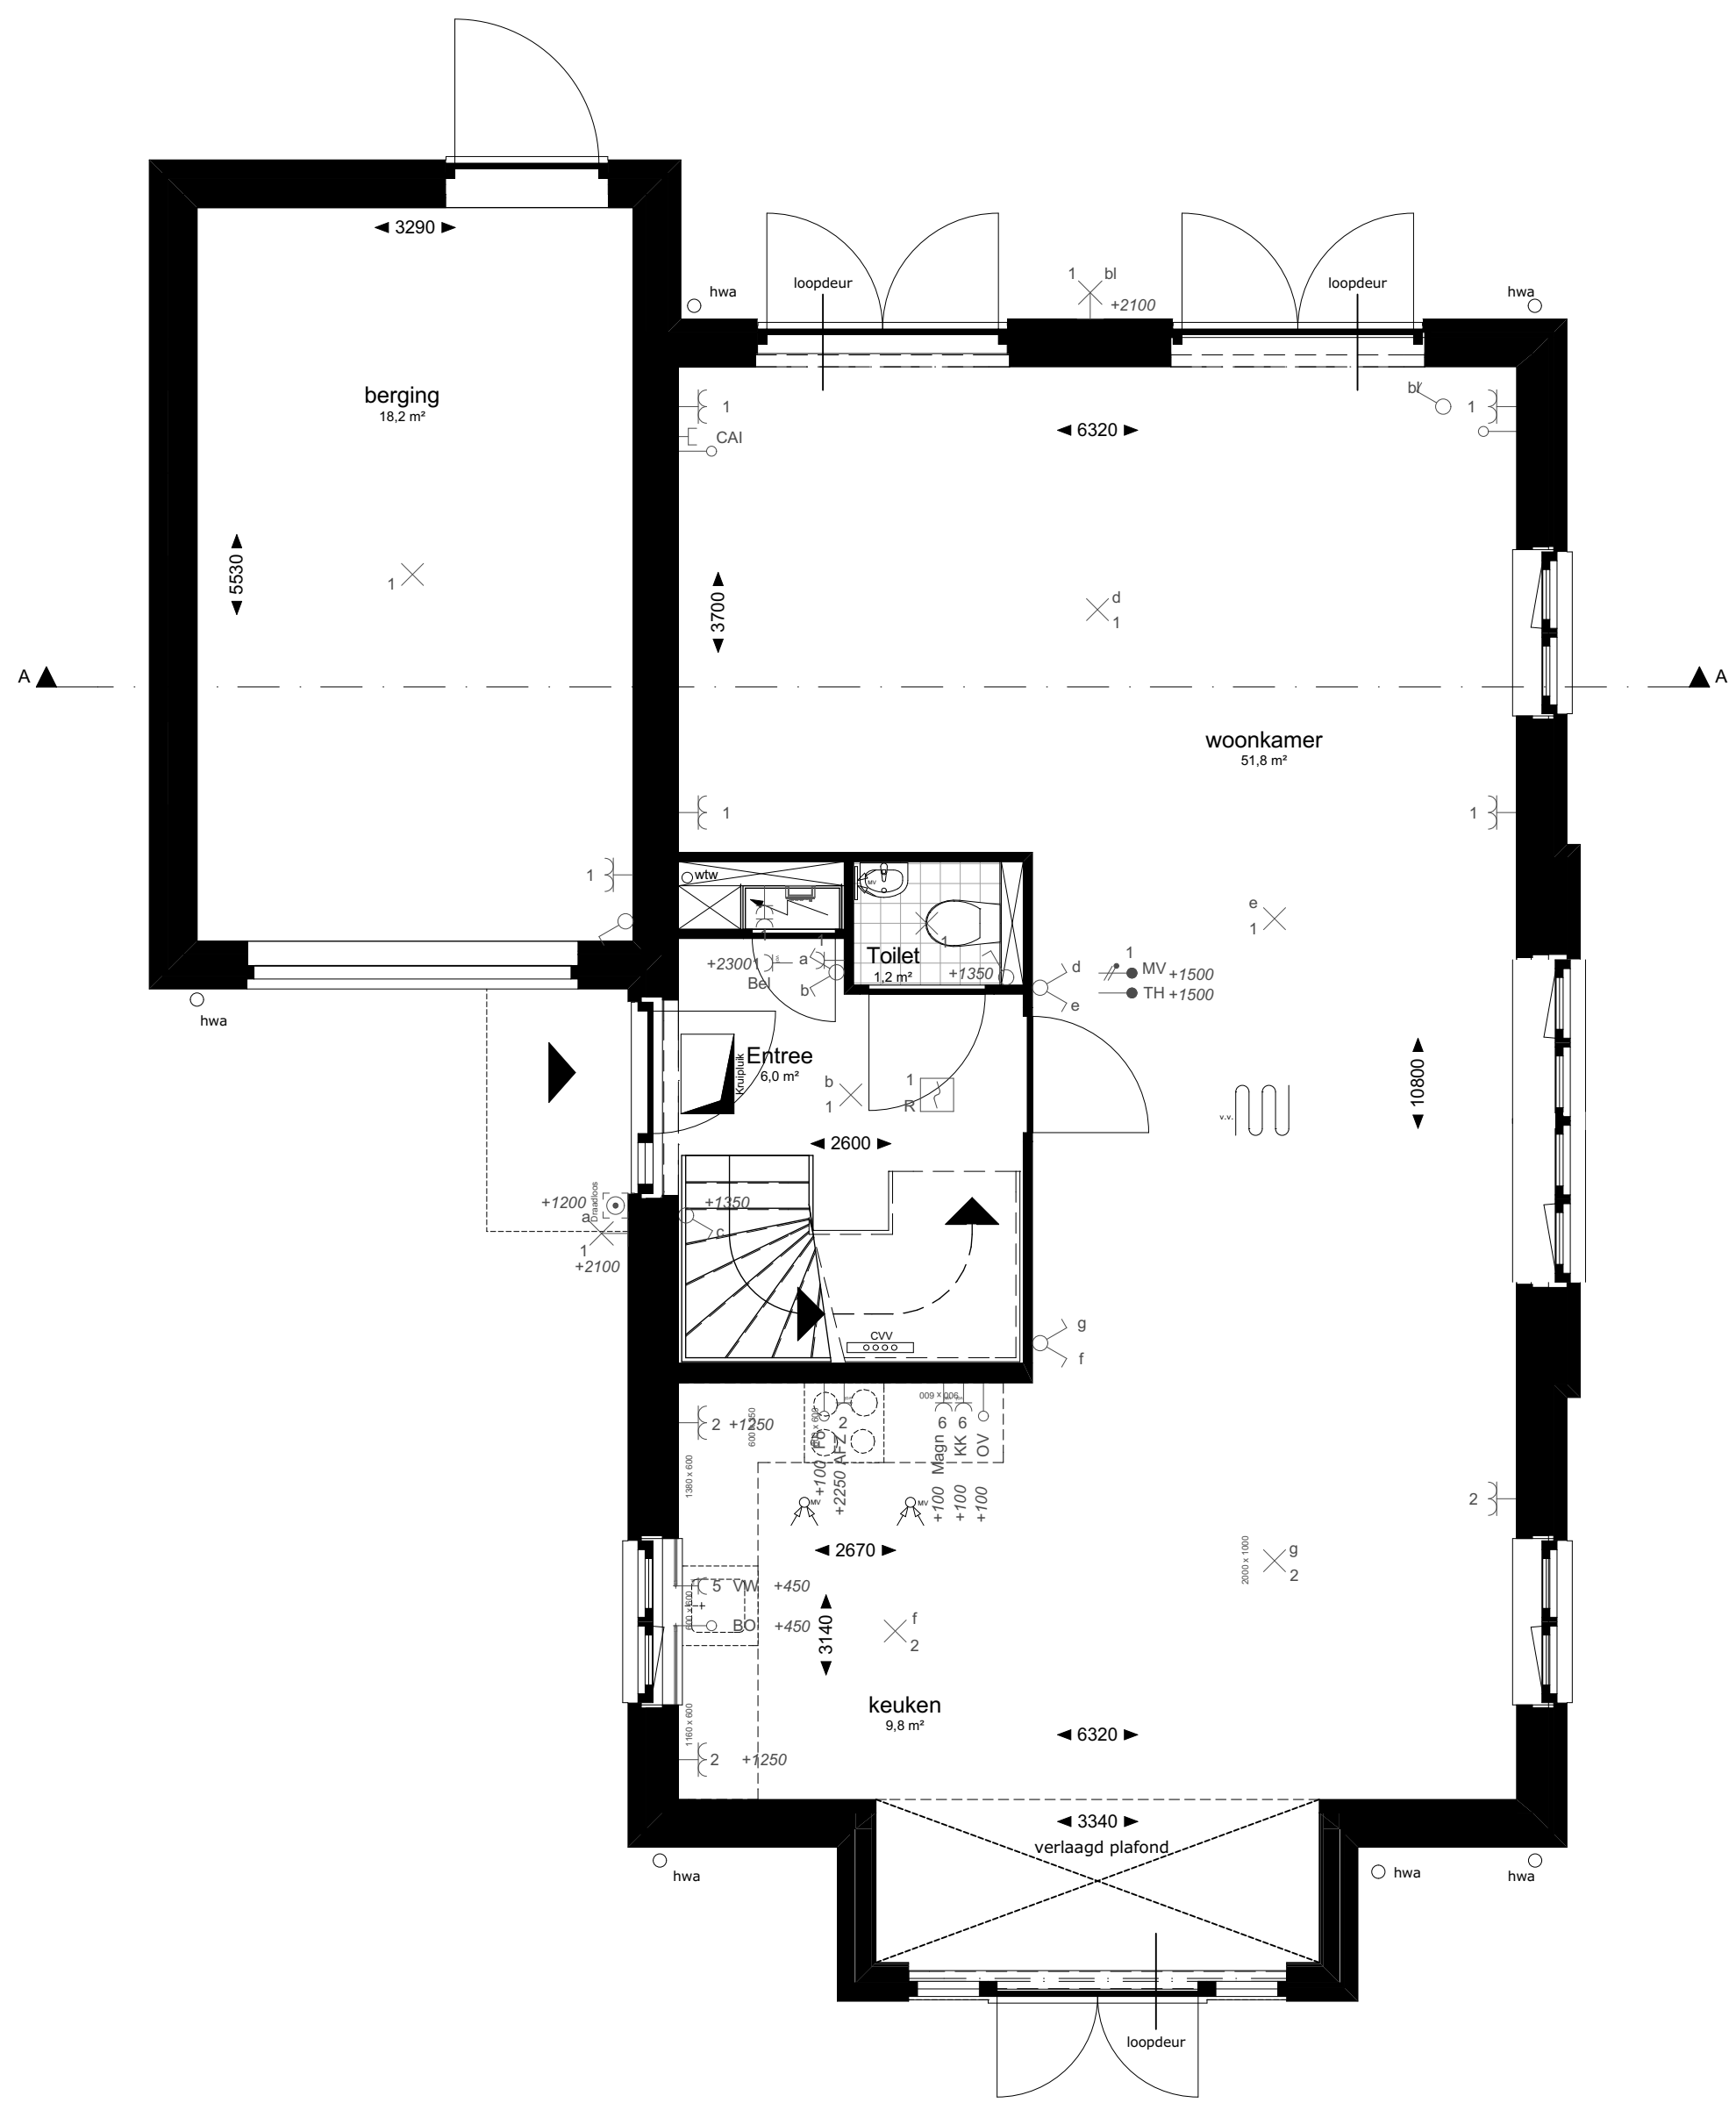


Begane grond

1:50

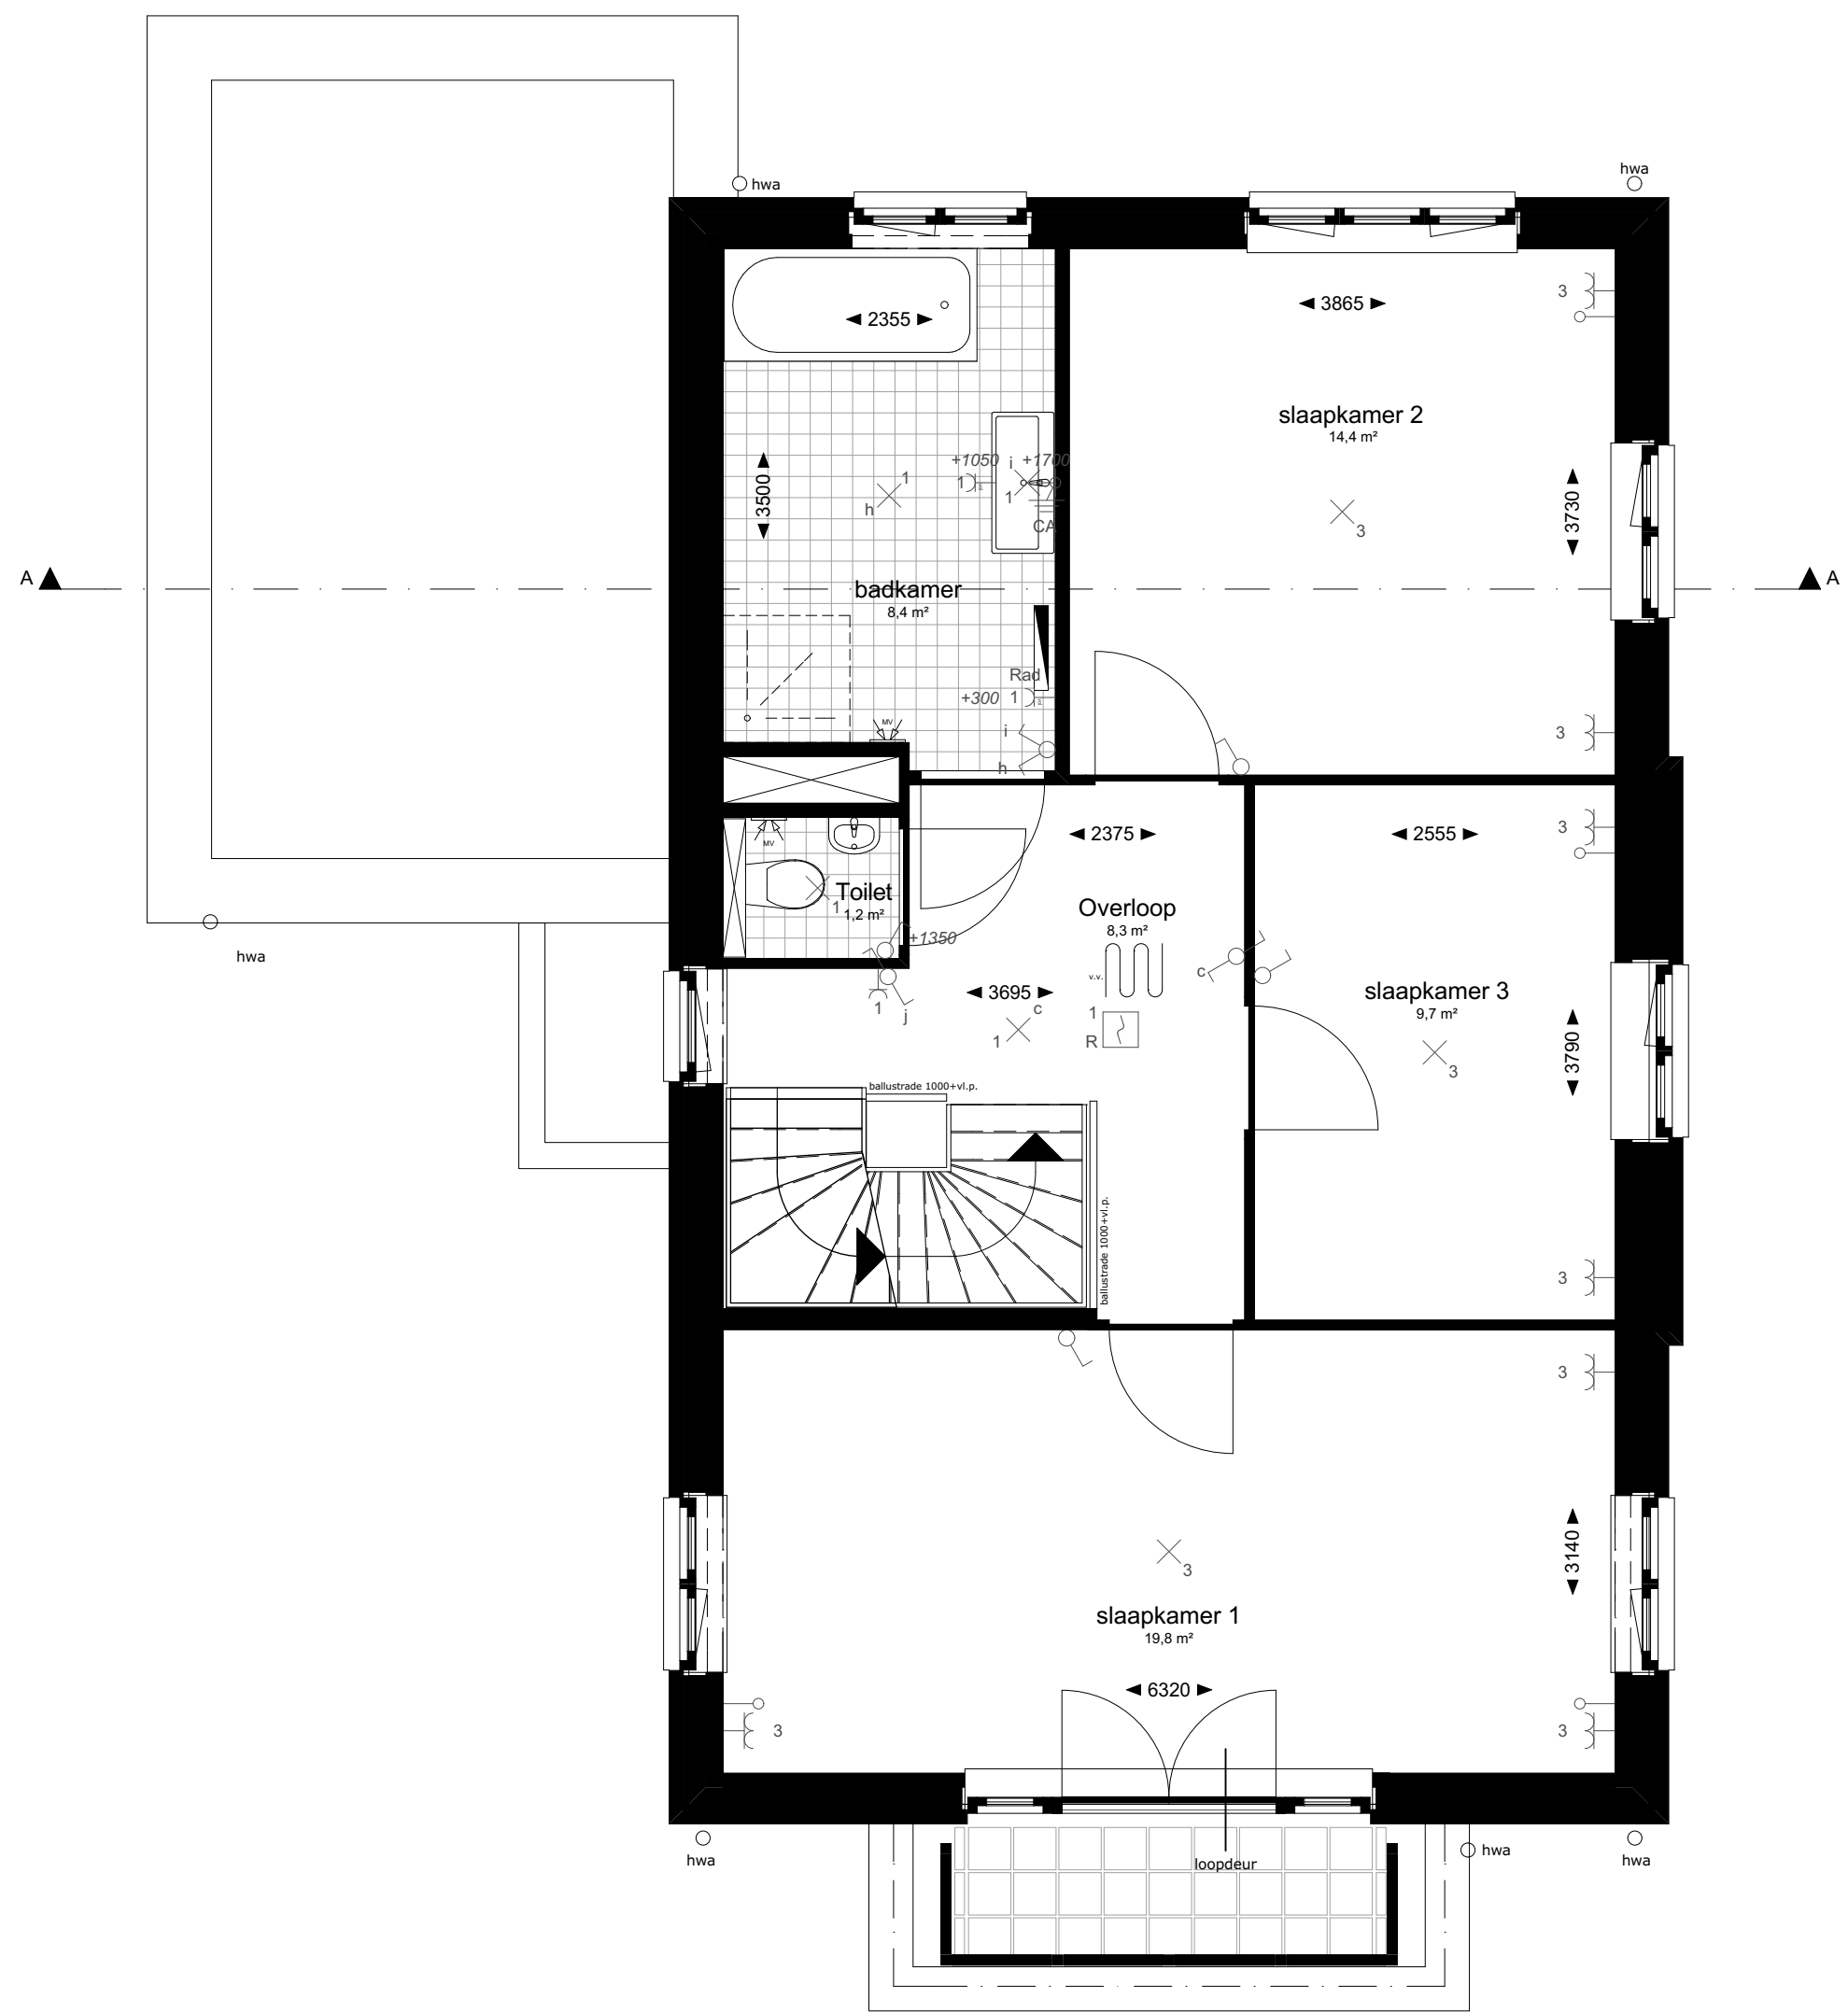


1e verdieping

1:50

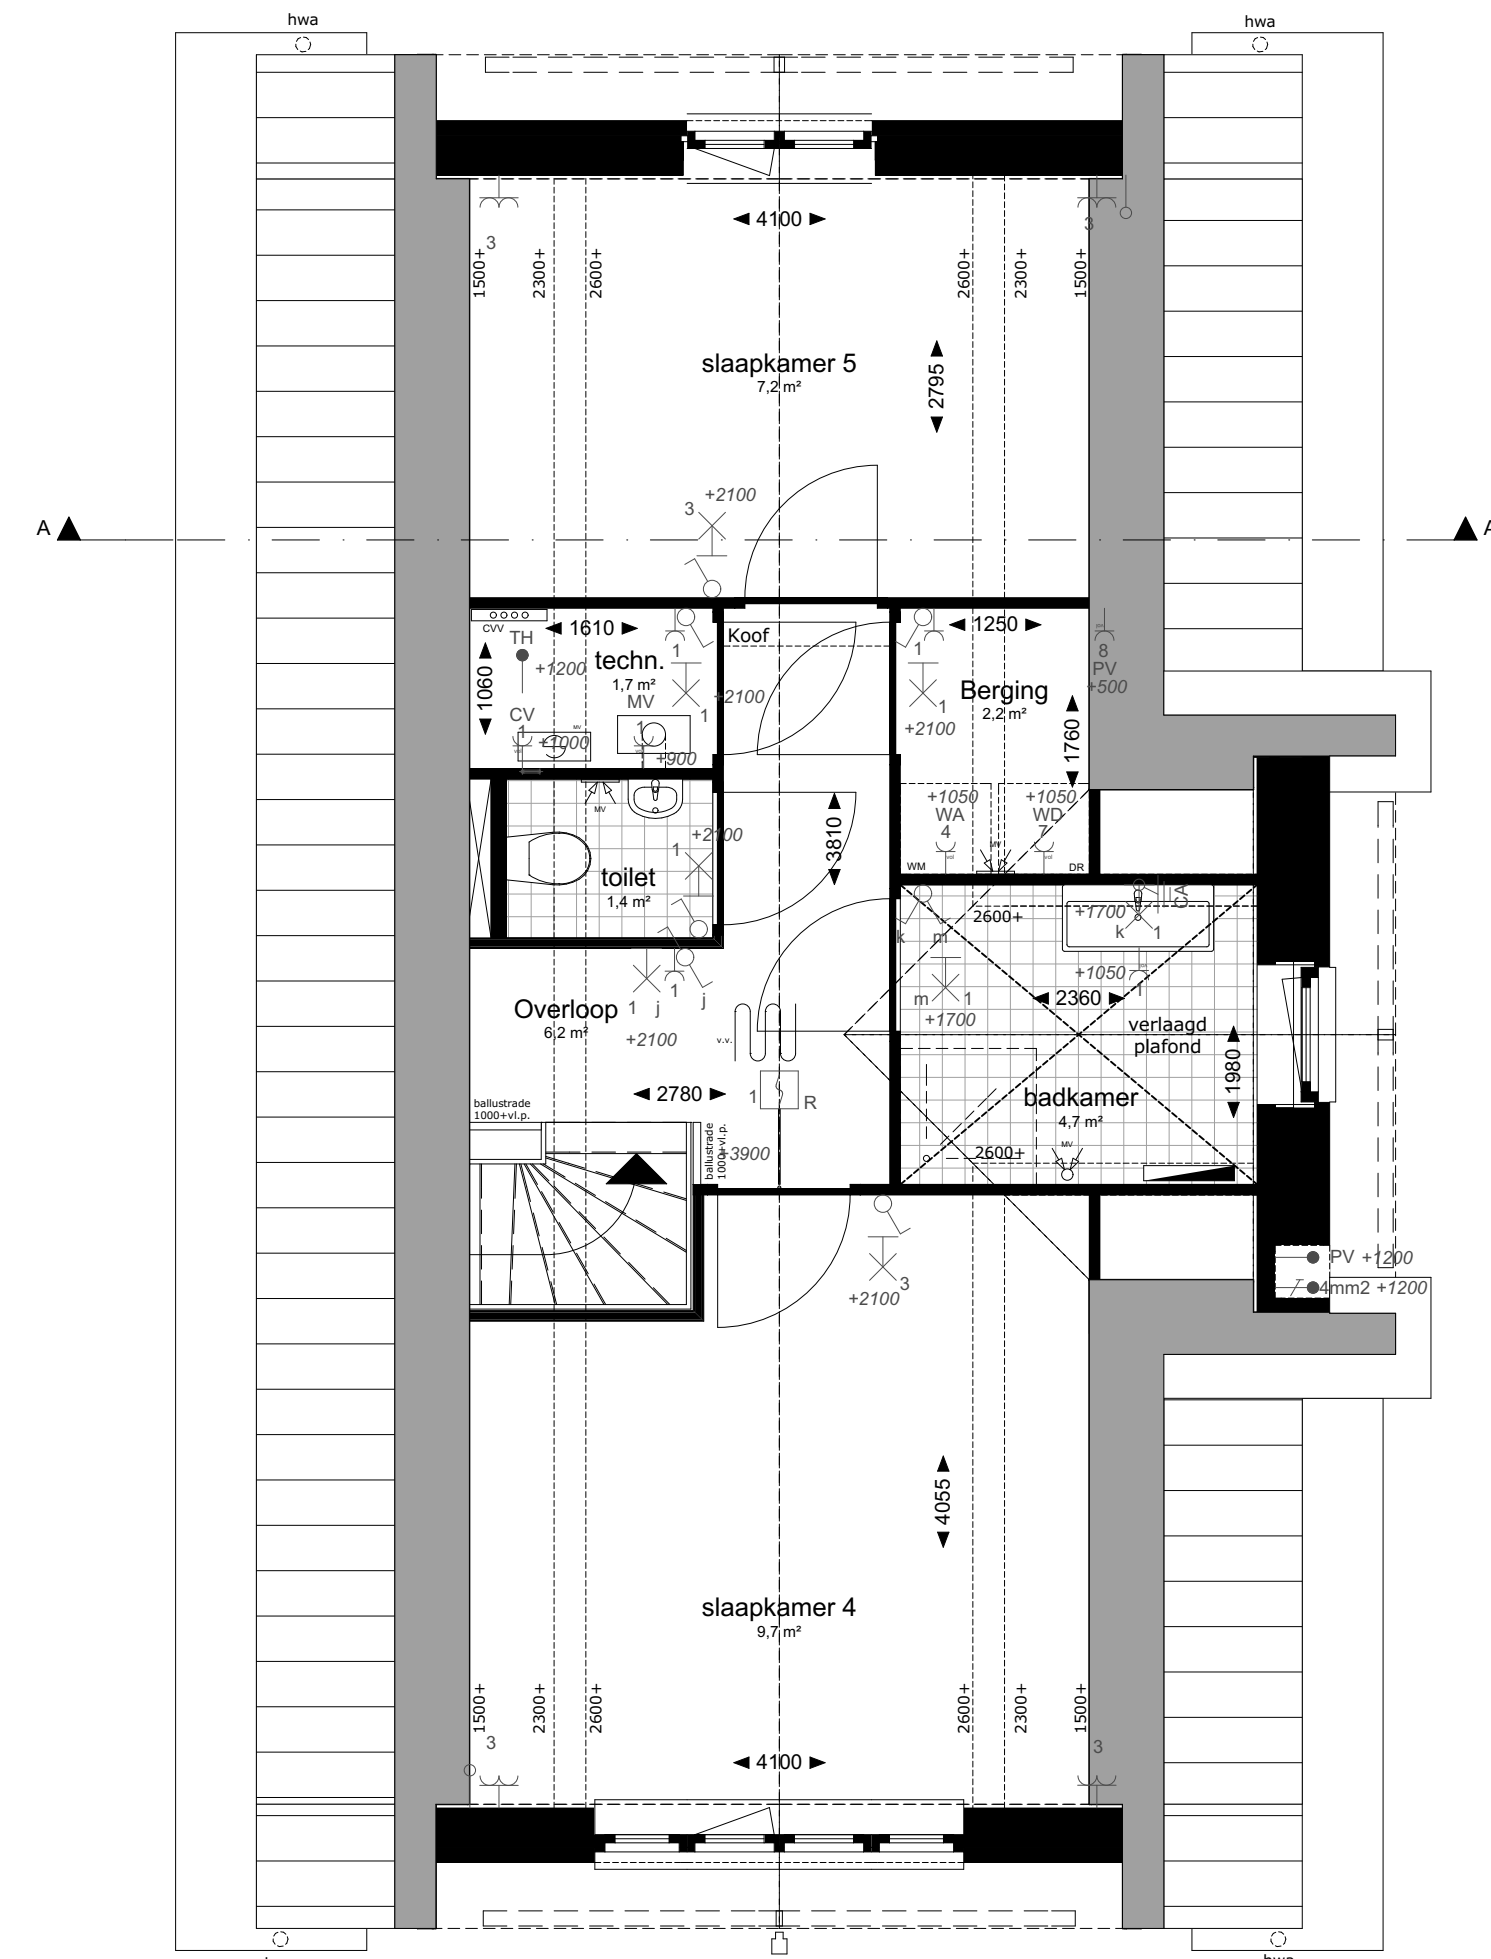

2e verdieping

1:50

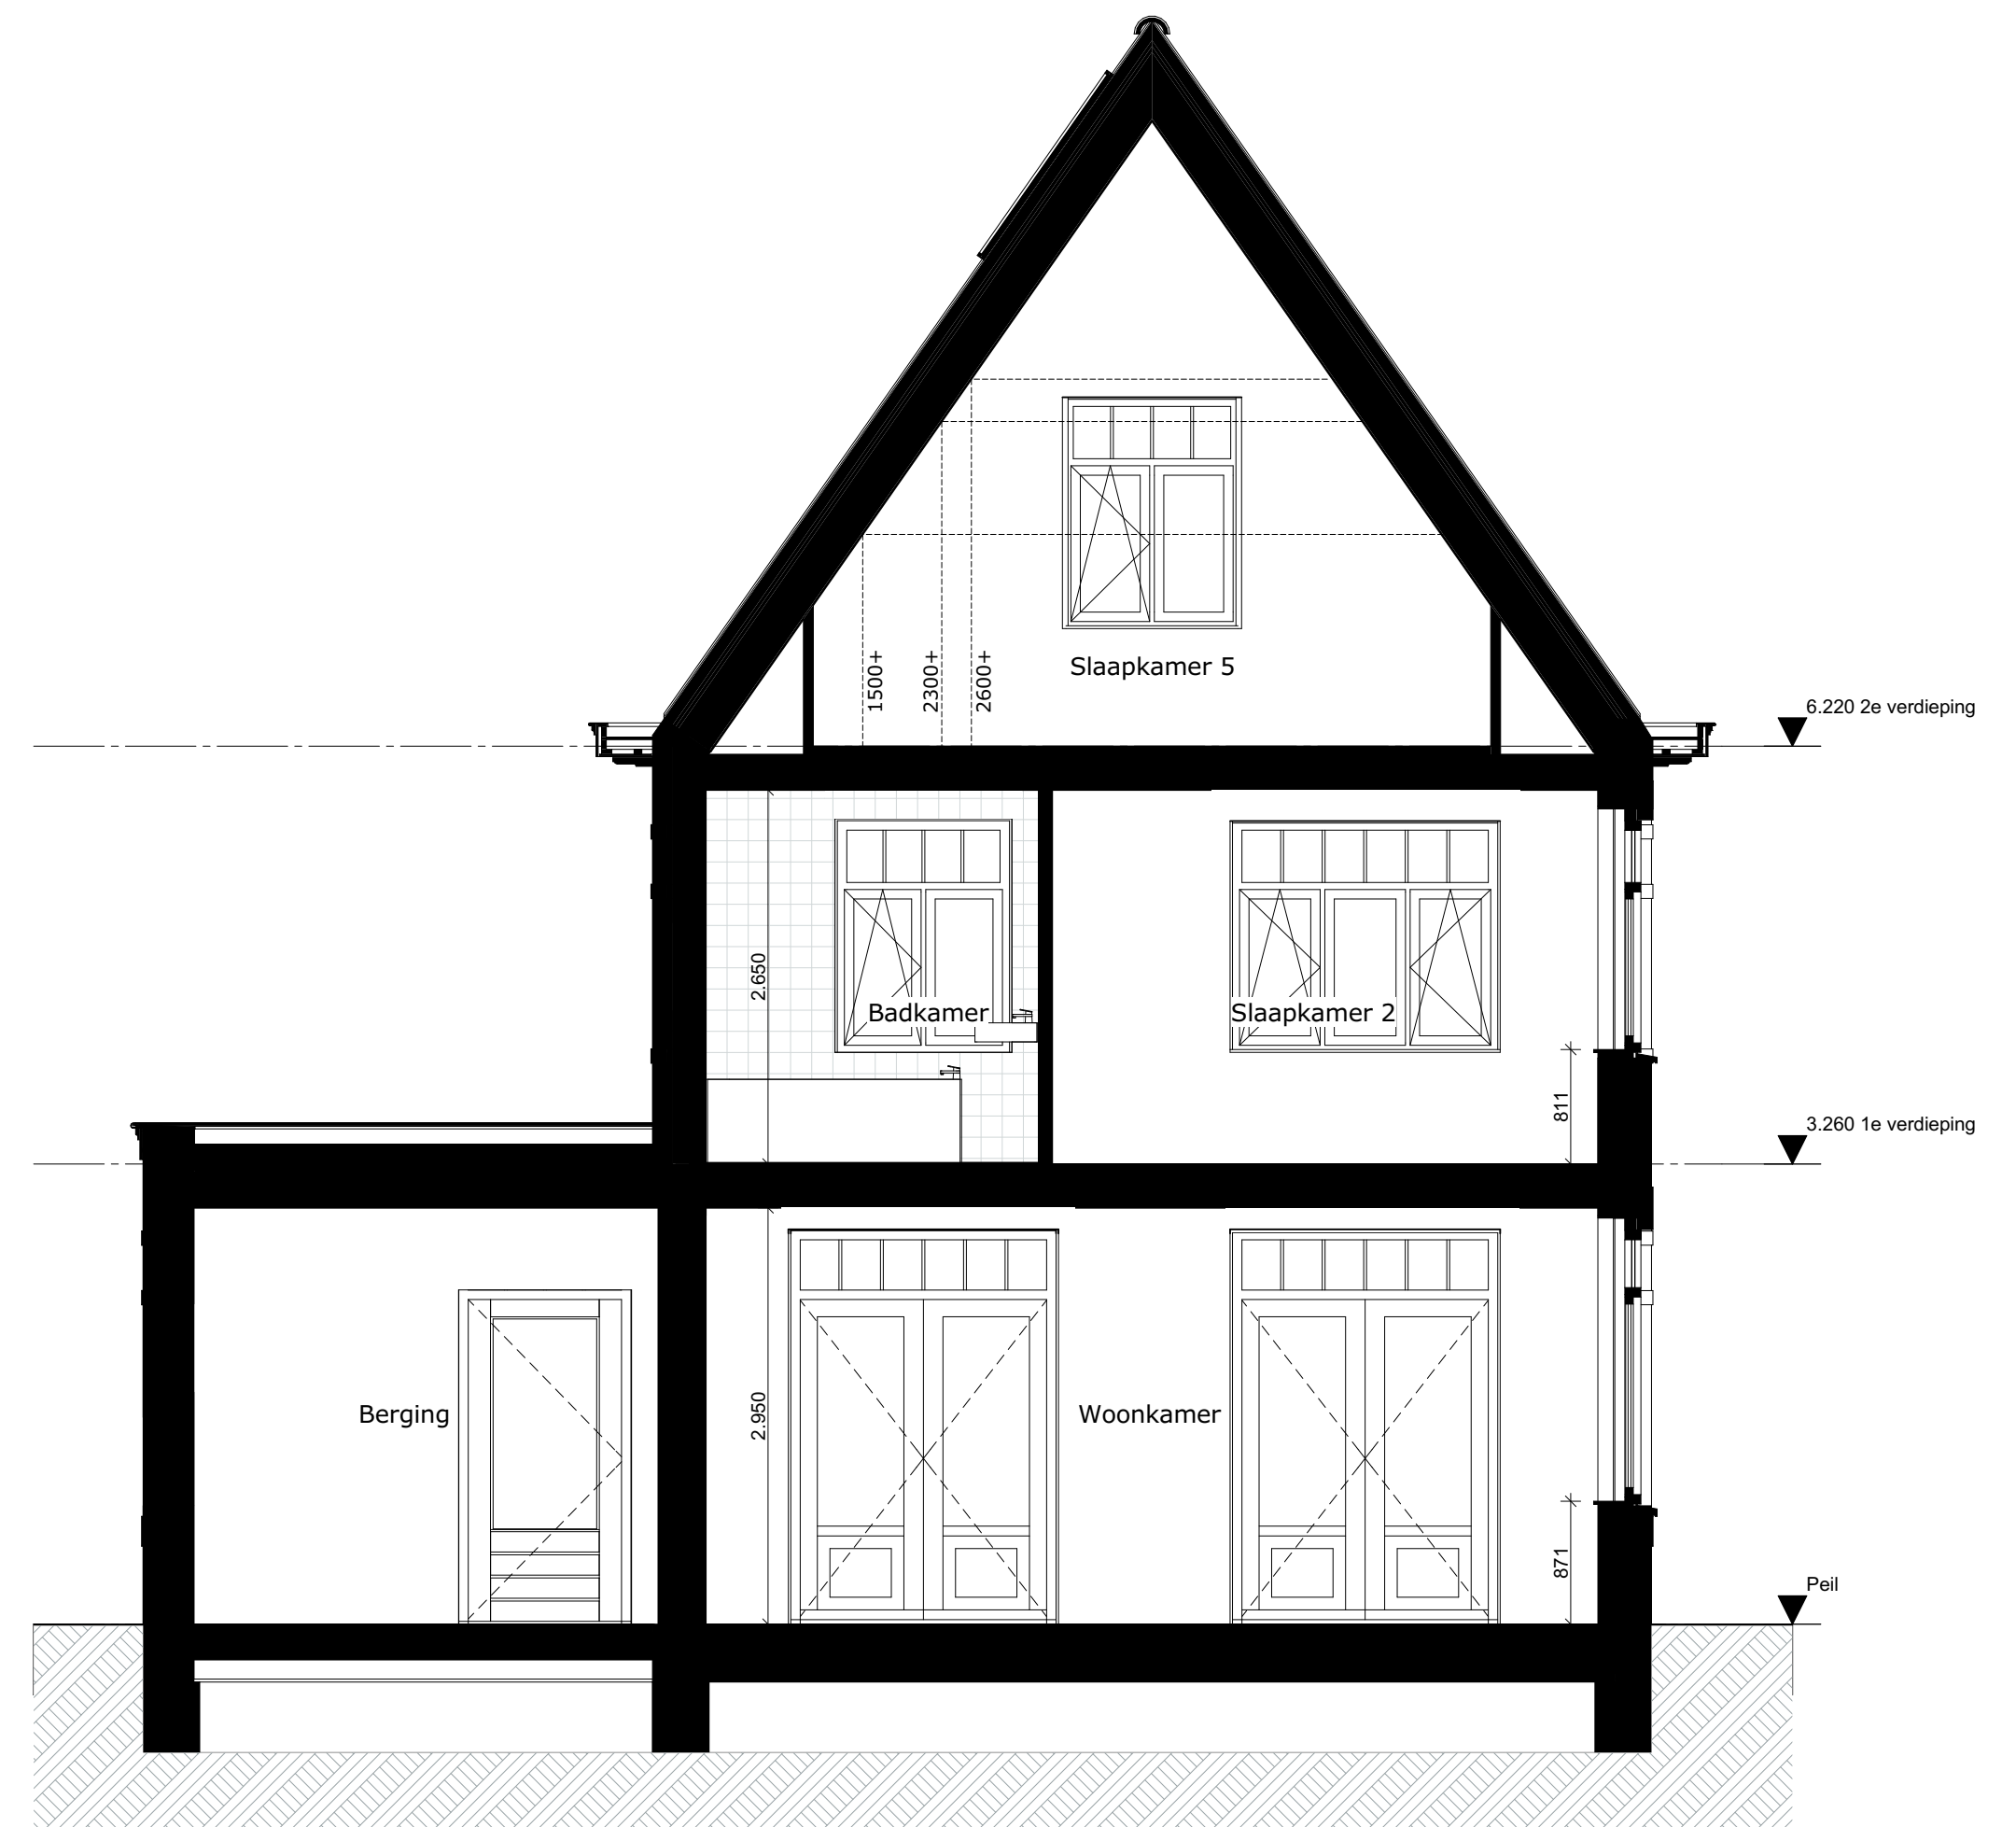

Doorsnede A-A

1:50



Voorgevel

1:50



Rechtergevel

1:50



Achtergevel

1:50



Linkergevel

1:50

Renvooi:

- | | | | |
|--|-------------------------------|--|----------------------------|
| | buitengevel: | | meterkast |
| | beton-isolatie+spouw-baksteen | | mechanische ventilatie box |
| | dakpakket | | CV installatie |
| | binnenwanden: | | mv afzuigpunt |
| | 70/100mm lichte scheidingwand | | douchepijp WTW |
| | tegelwerk: | | |
| | hemelwaterafvoer | | |
| | ventilatiroosters | | |
| | radiator (electrisch) | | |

Installaties:

- | | | | |
|--|-----------------------|--|--------------------------------|
| | schakelaar enkelpolig | | wandcontactdoos ge-aard |
| | schakelaar serie | | wandcontactdoos ge-aard dubbel |
| | schakelaar wissel | | deurbel |
| | loze leiding | | deurbel drucker |
| | bedrade leiding | | optische rookmelder |
| | lichtpunt | | rookmelder op pendel |
| | wandlichtpunt | | centraal aardpunt |
| | vloerverwarming | | vloerverwarming verdeler |
| | groepenkast | | |

- | | | | |
|--|-------------------------------|--|-----------------------------|
| | opstelplaats voor koelkast | | centrale antenne inrichting |
| | opstelplaats voor afzuigkap | | telefoon |
| | opstelplaats voor kooktoestel | | centrale verwarming |
| | opstelplaats voor oven | | thermostaat |
| | opstelplaats voor vaatwasser | | zonnecollectoren |
| | opstelplaats voor wasmachine | | mechanische ventilatie |
| | opstelplaats voor wasdroger | | |