




berging01 voor

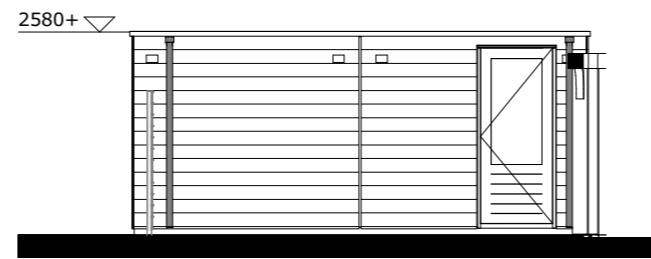



berging01 rechts

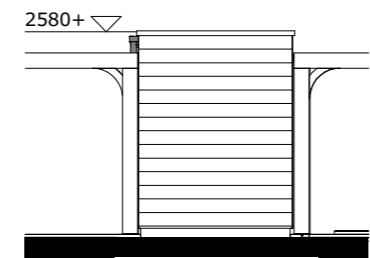


berging01 achter

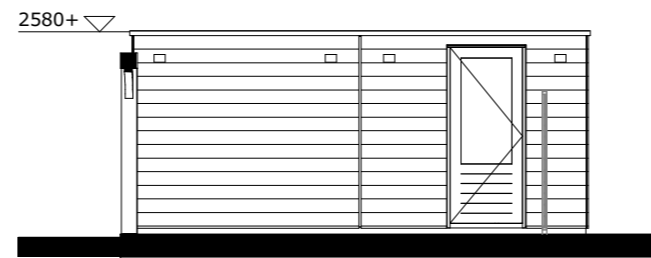


berging01 links

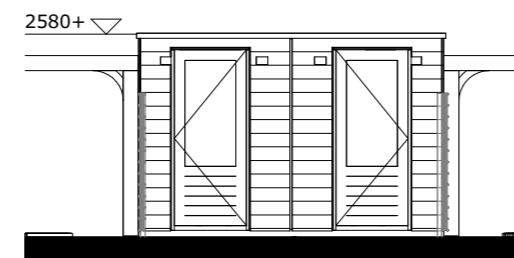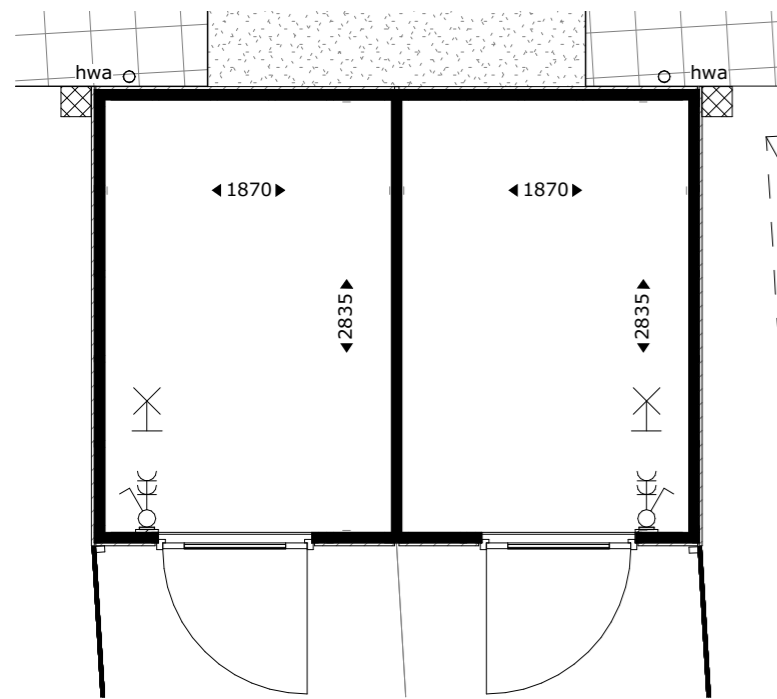


berging02 voor

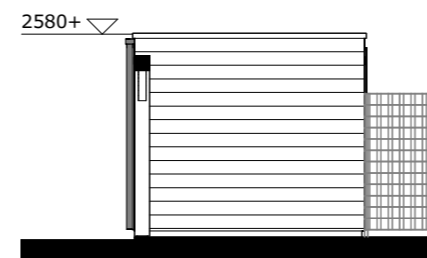

berging02 links

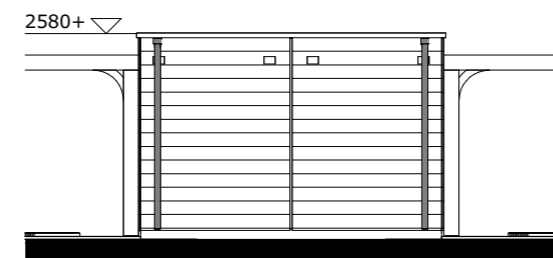

berging02 achter

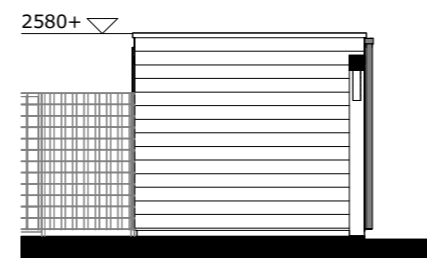

berging02 rechts

bouwnummer	bergingstype
bwnr 01	berging 01
bwnr 02	berging 01
bwnr 03	berging 02
bwnr 04	berging 02
bwnr 05	berging 02
bwnr 06	berging 02
bwnr 07	berging 02
bwnr 08	berging 02
bwnr 09	berging 01
bwnr 10	berging 01

Renvooi

	buitengevel: beton- isolatie- spouw- metselwerk	TH	thermostaat
	bouwmuur	MV	mechanische ventilatie
	lichte scheidingswand	WM	plaatsingsruimte wasmachine
	hemelwaterafvoer	VV	verdelers vloerverwarming
	hoogtelijnen 1500+vl/2600+vl	ER	elektrische radiator
	stalen ligger/verlaagd plafond	WP	warmtepomp
		CAT6	uitvoering datakabel
		alu	aluminium kozijn in kleur
		bw	hoogte borstwering t.o.v. vloerpeil

	enkelpolige schakelaar lichtpunt		enkelvoudige wandcontactdoos
	serie schakelaar lichtpunt		tweetvoudige wandcontactdoos, kindveilig
	wissel schakelaar lichtpunt		loze leiding bedraad
	plafondlichtpunt		loze leiding niet bedraad
	wandlichtpunt		deurbelddrukker
	wandlichtpunt met randaarde		schel
	wandlichtpunt buiten (aanzicht)		rookmelder op muurbeugel
	rookmelder		

	mechanische ventilatie warmtewisselaar		vloerverwarming
	douchegoot		mengkraan
	douchegoot-wtw		douchepijp-wtw
	elektrische radiator		dakdoorvoer
	warmtepomp		mv-ventiel plafond
	vloerverwarmingsverdeler		mv-ventiel wand

Aandachtspunten:
 -alle opgegeven maten zijn circa maten.
 -maten zijn genomen op 1500+ vloerpeil, op 2e verdieping tot aan knieschot.
 -opstelling keuken: zie showroom brochure.
 -type sanitair: zie showroom brochure.



project
 Nieuwbouw woningen Rhijnhoeve - veld 2
 Oegstgeest

omschrijving
 Overzicht bergingen

opdrachtgever BPD gebiedsontwikkeling	schaal 1:50/1:100	gewijzigd	projectnummer 5968_10
formaat A2	status KAO-tekening		tekeningnummer 00N2101
getekend fvk	datum 19-05-2022		