




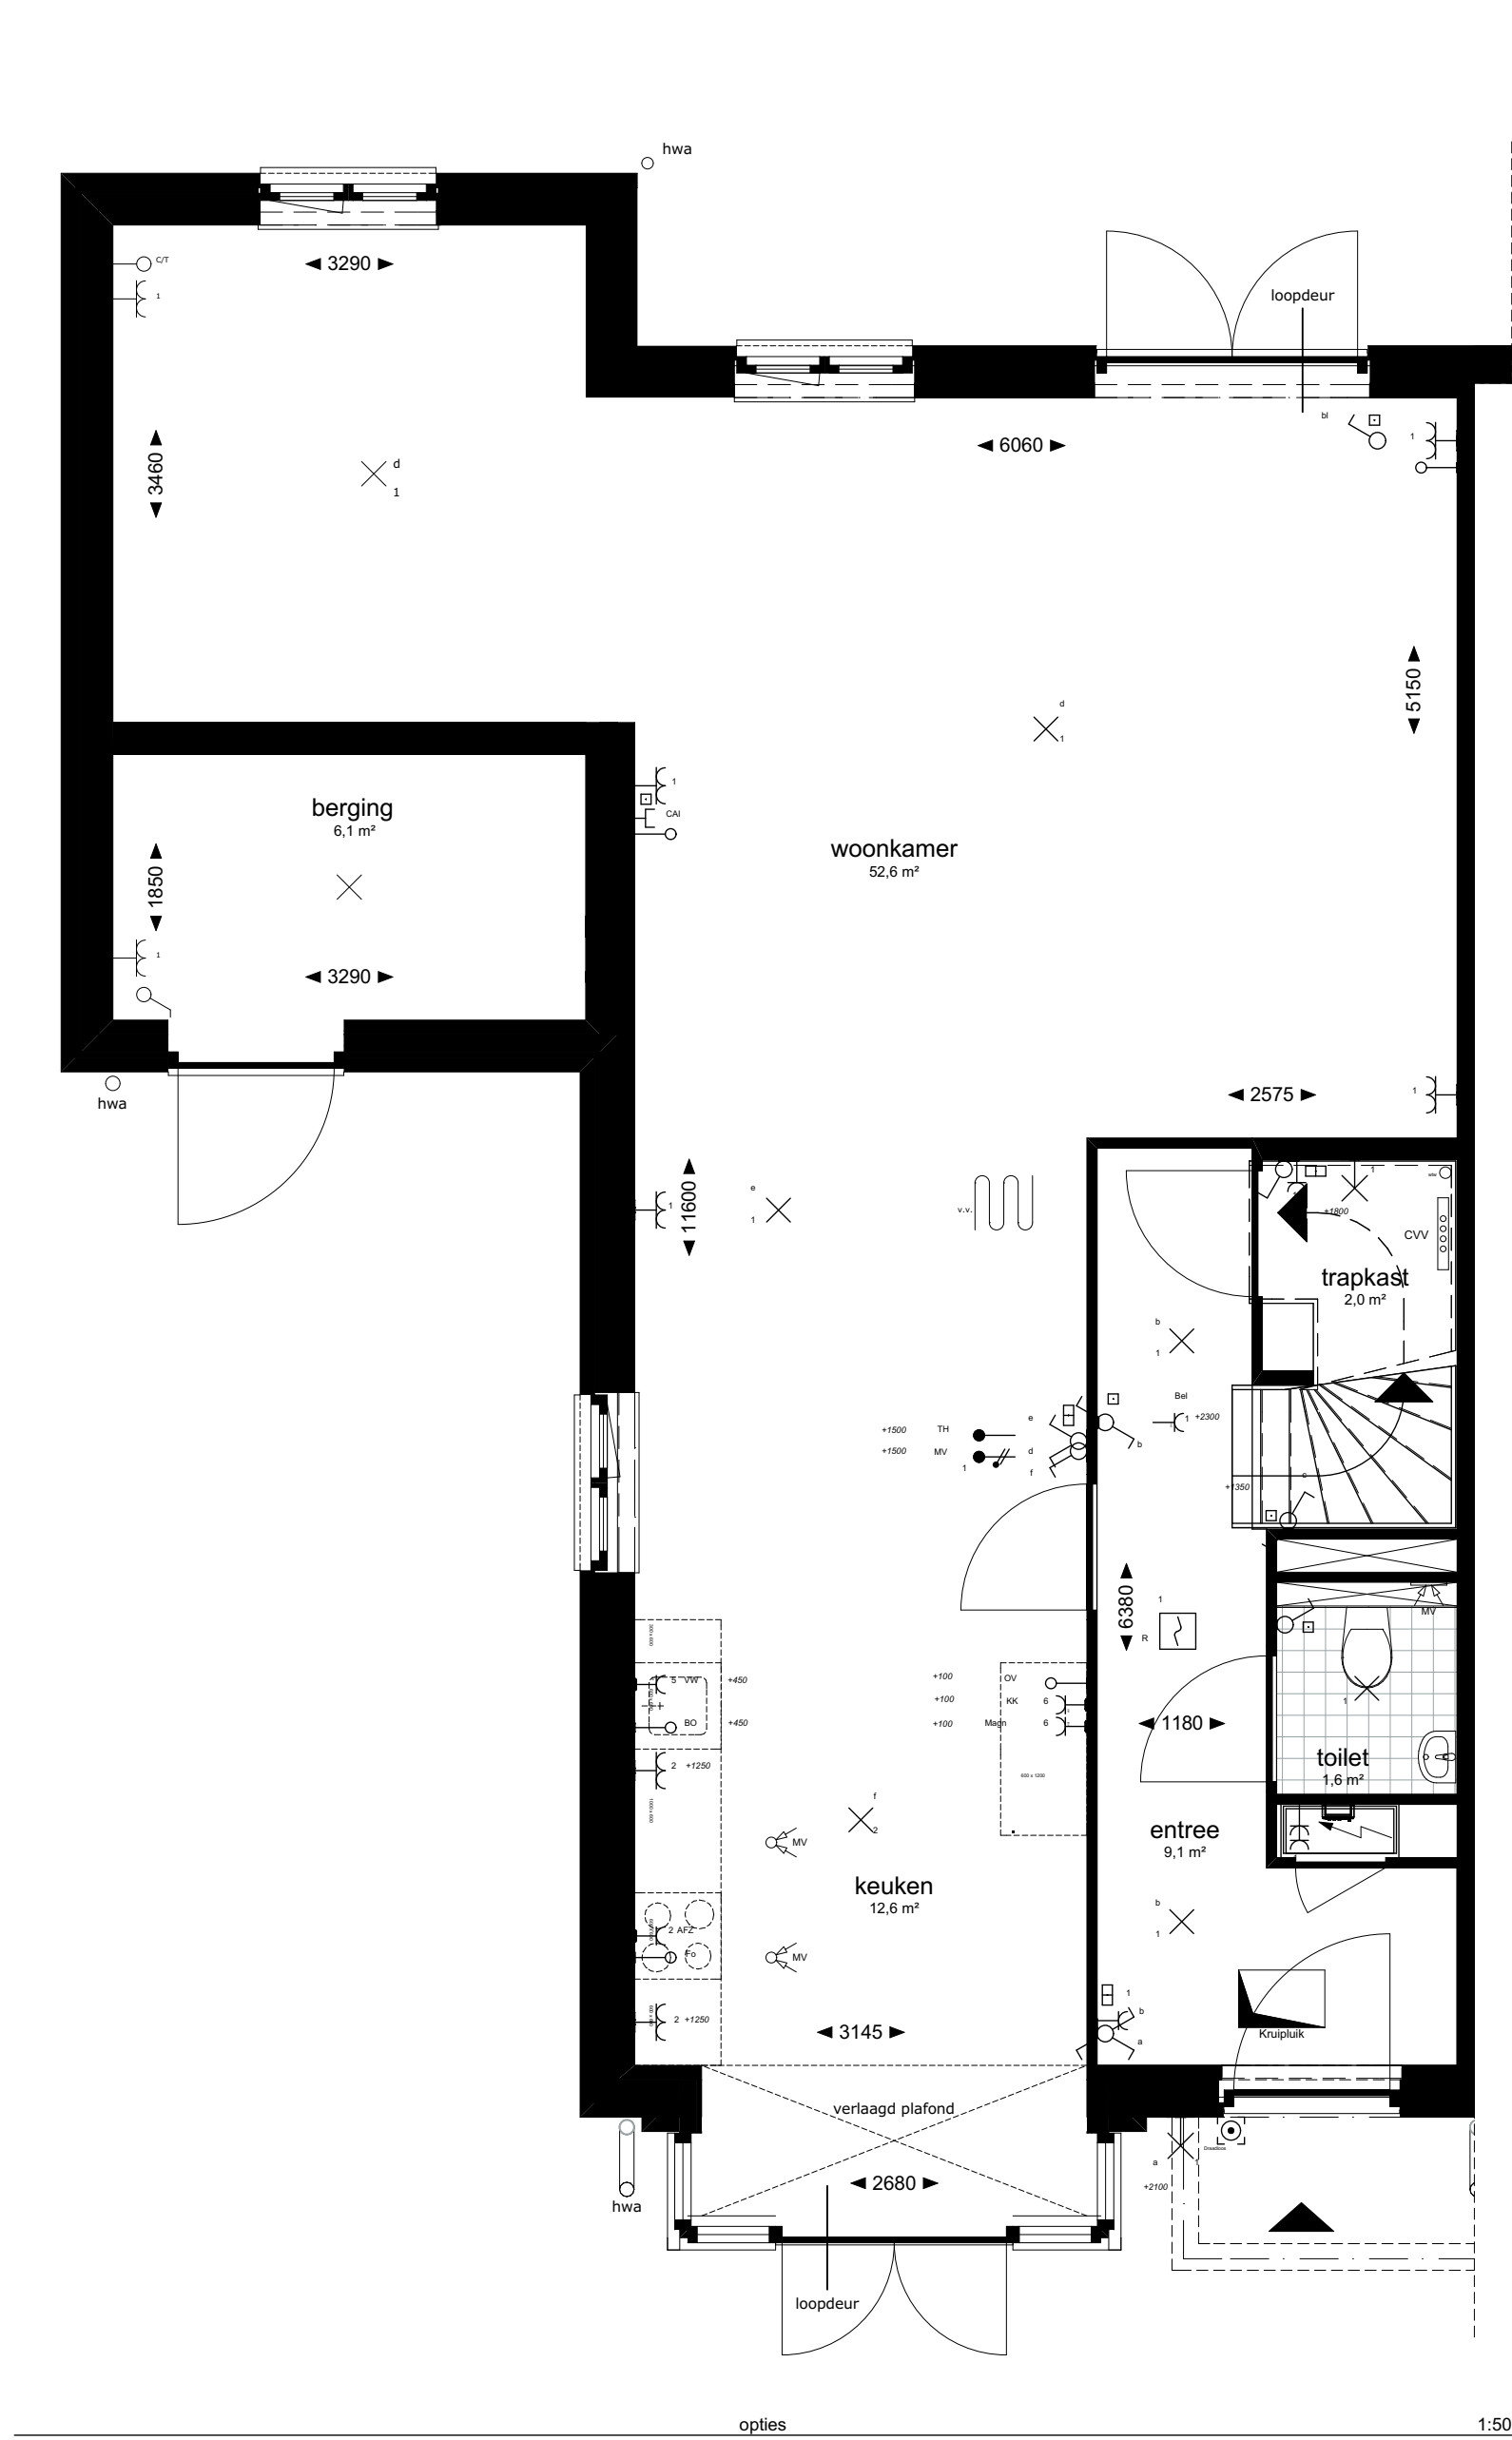


- optie uitbreiding woonkamer

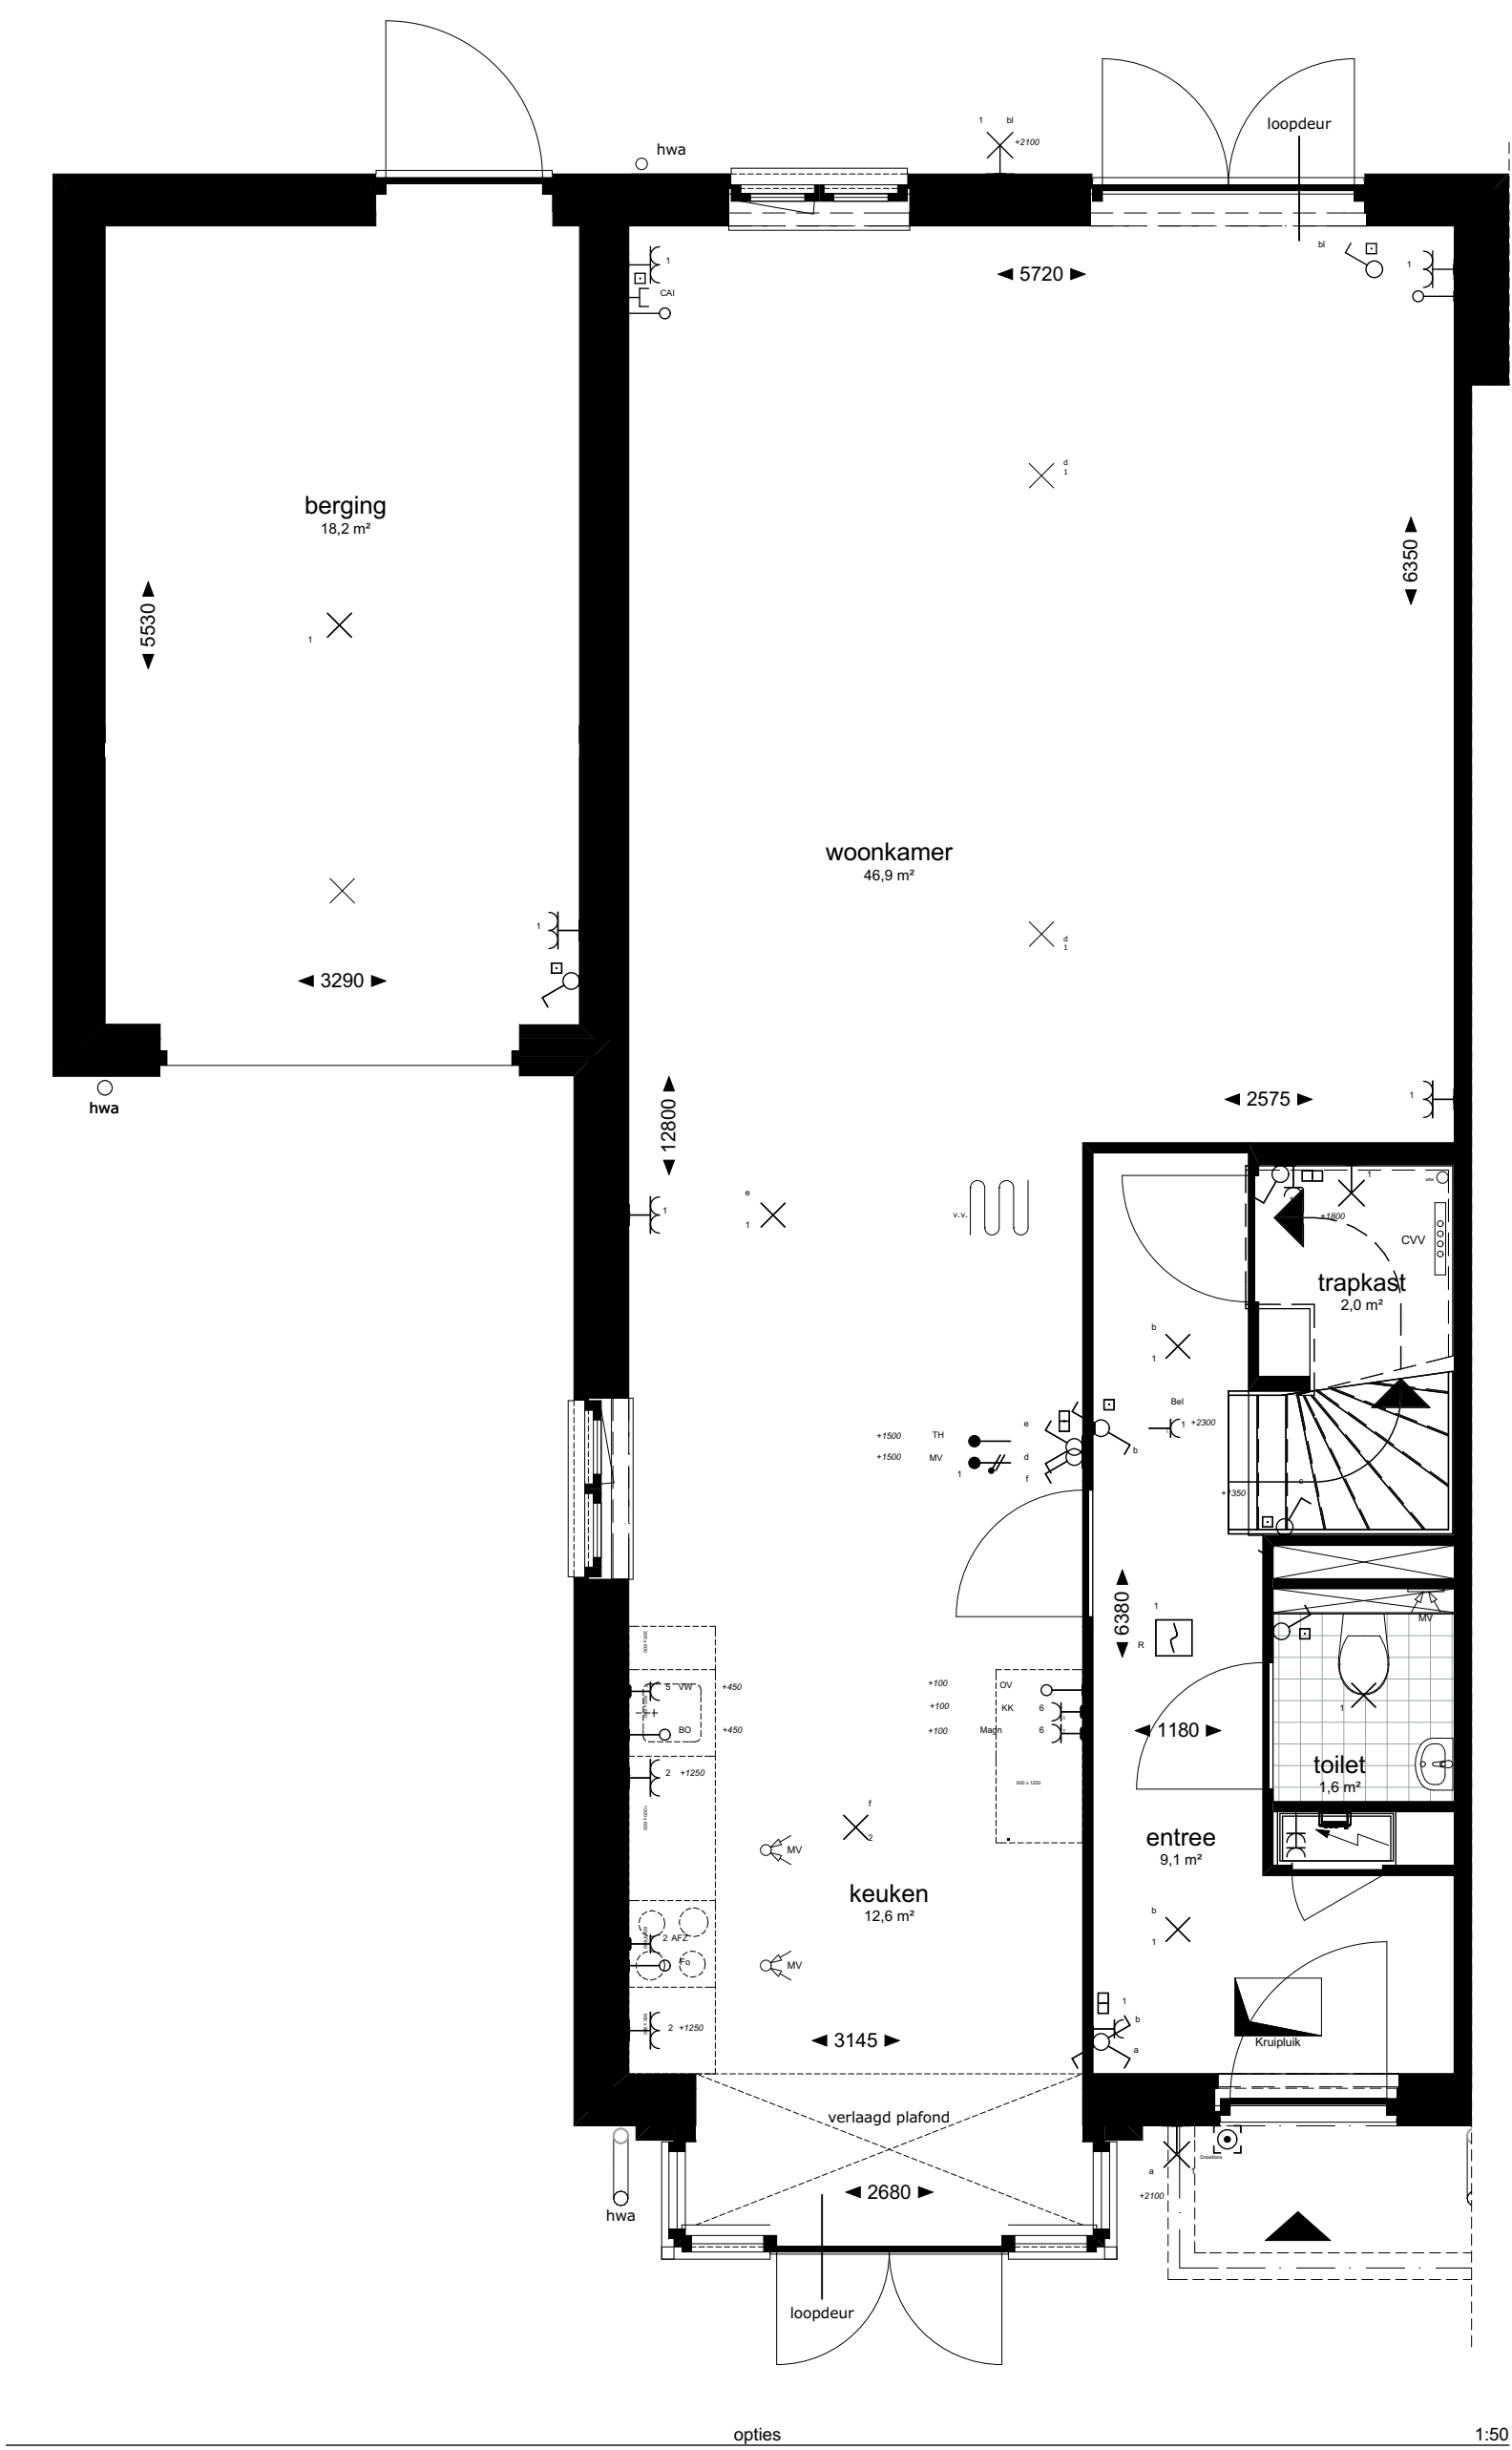

- optie uitbouw 1200mm

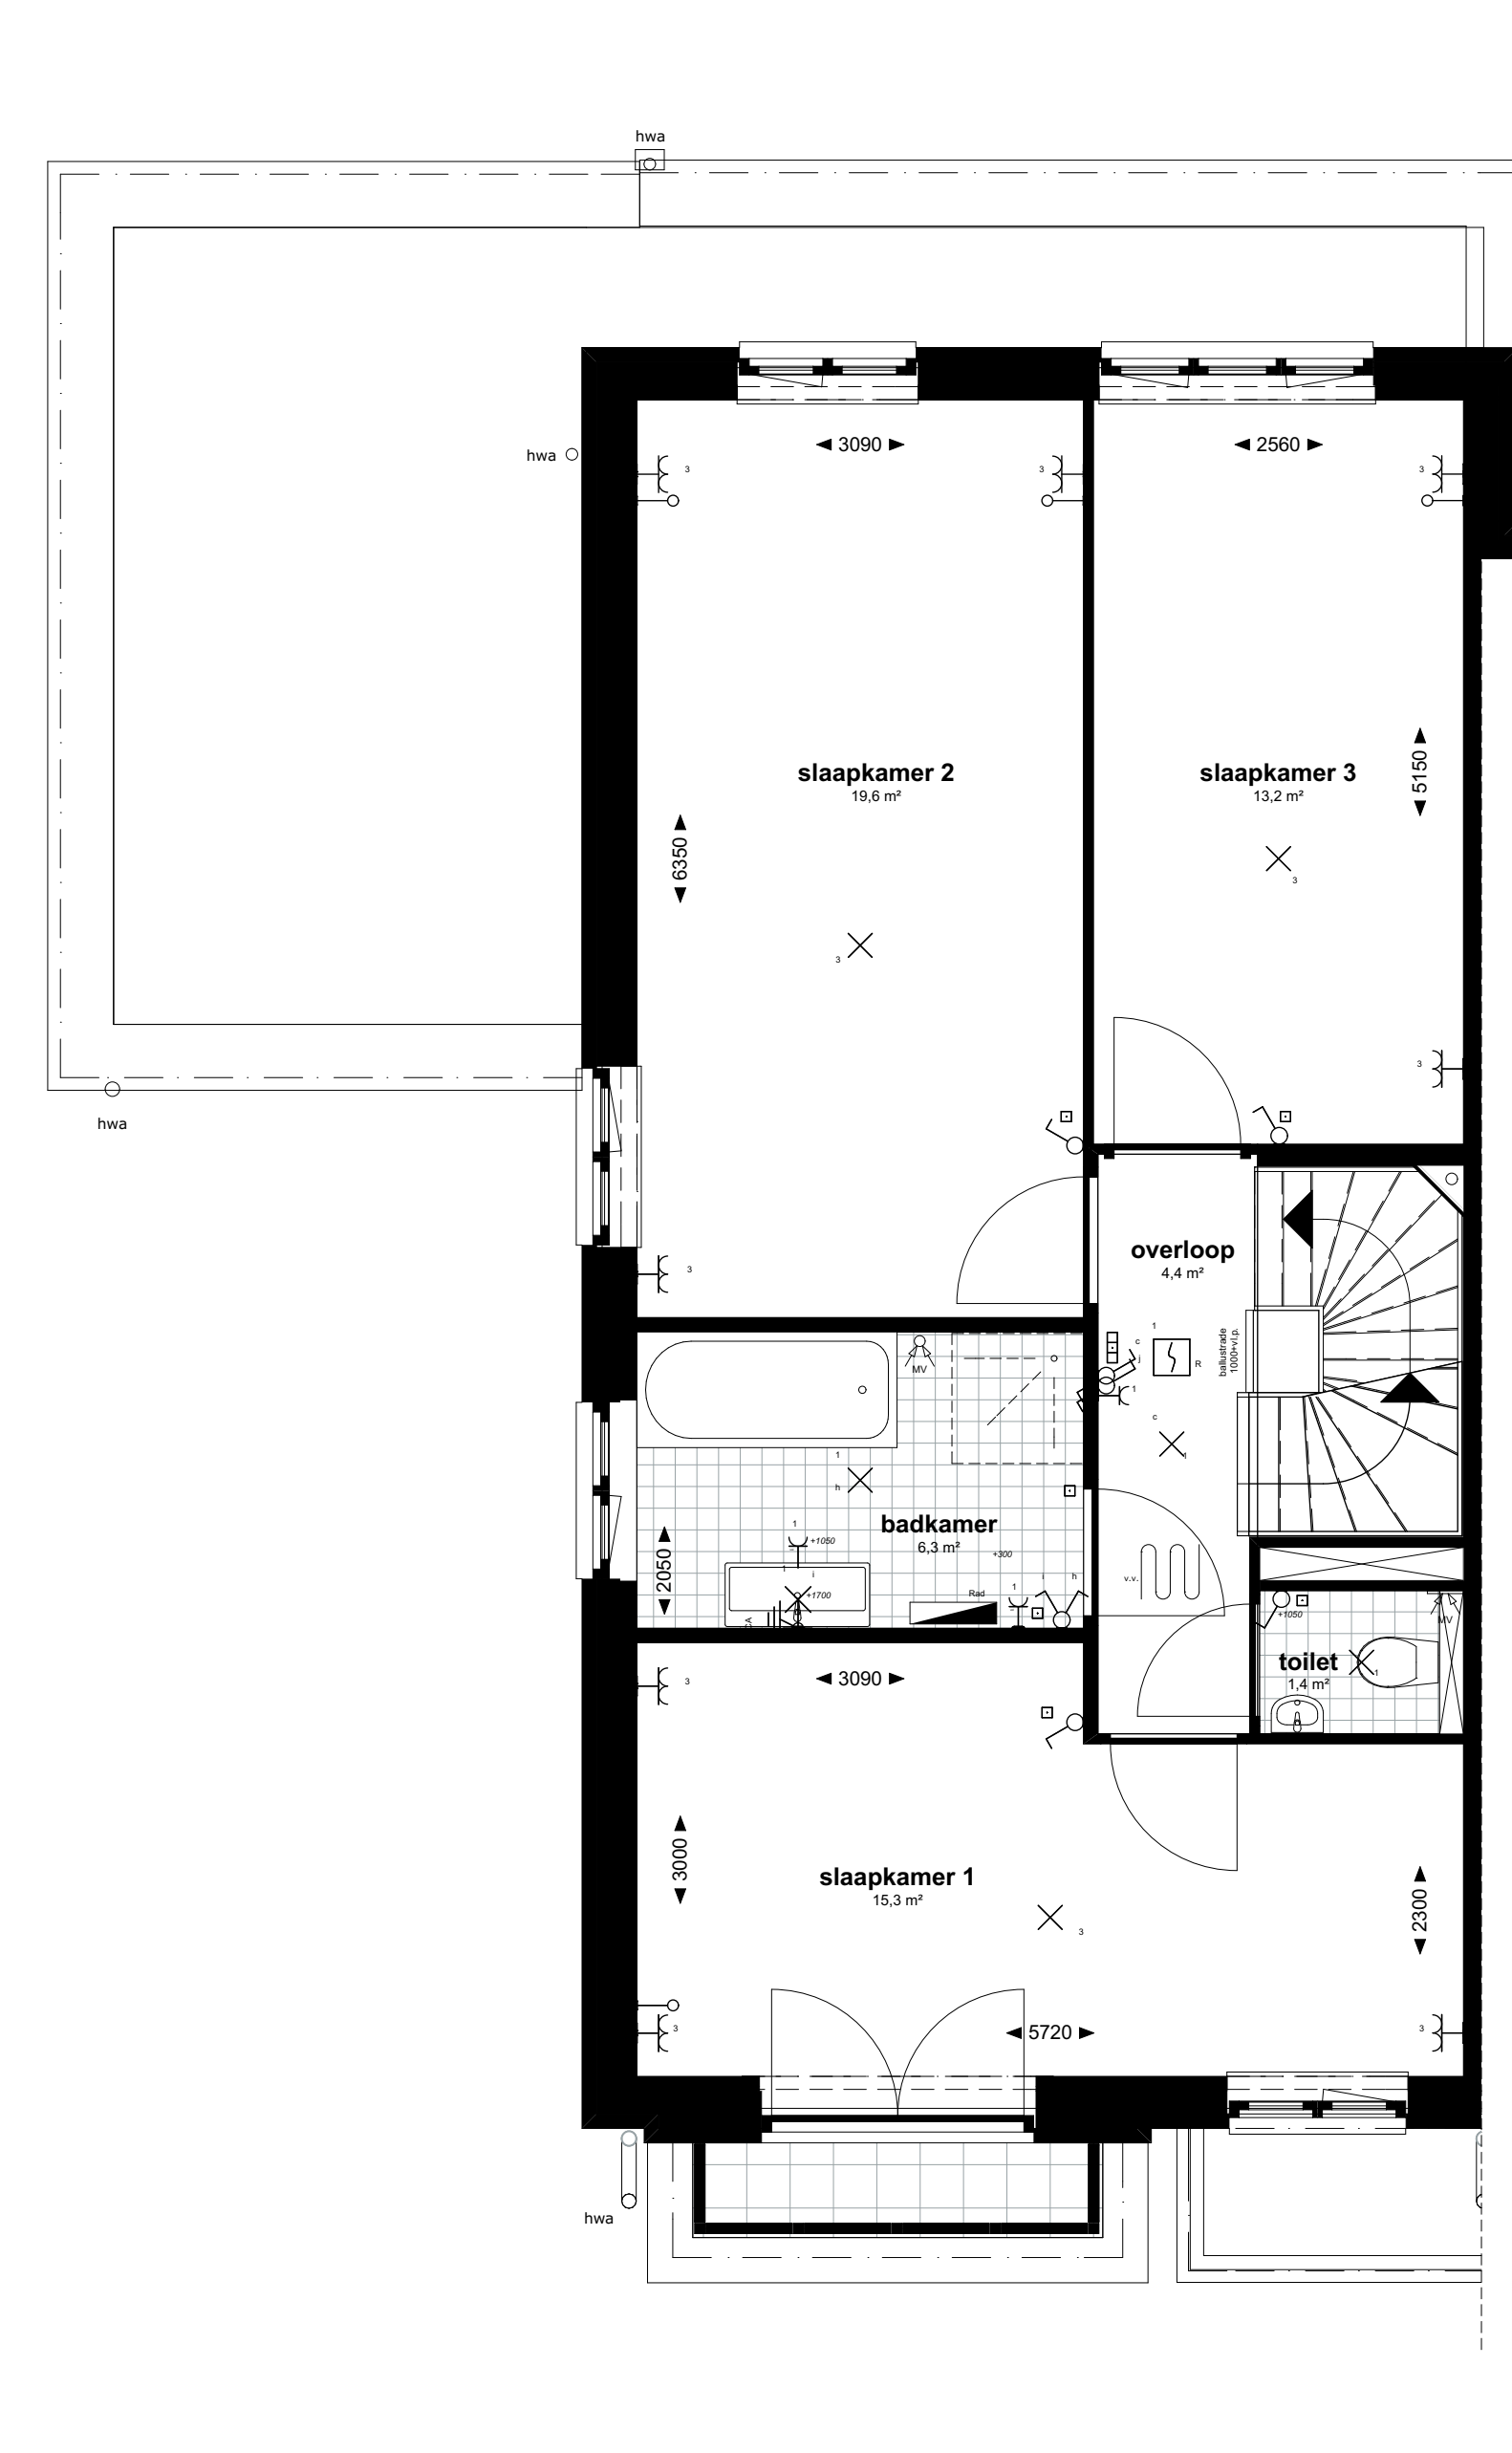

- optie uitbouw 1e verdieping 1200 mm

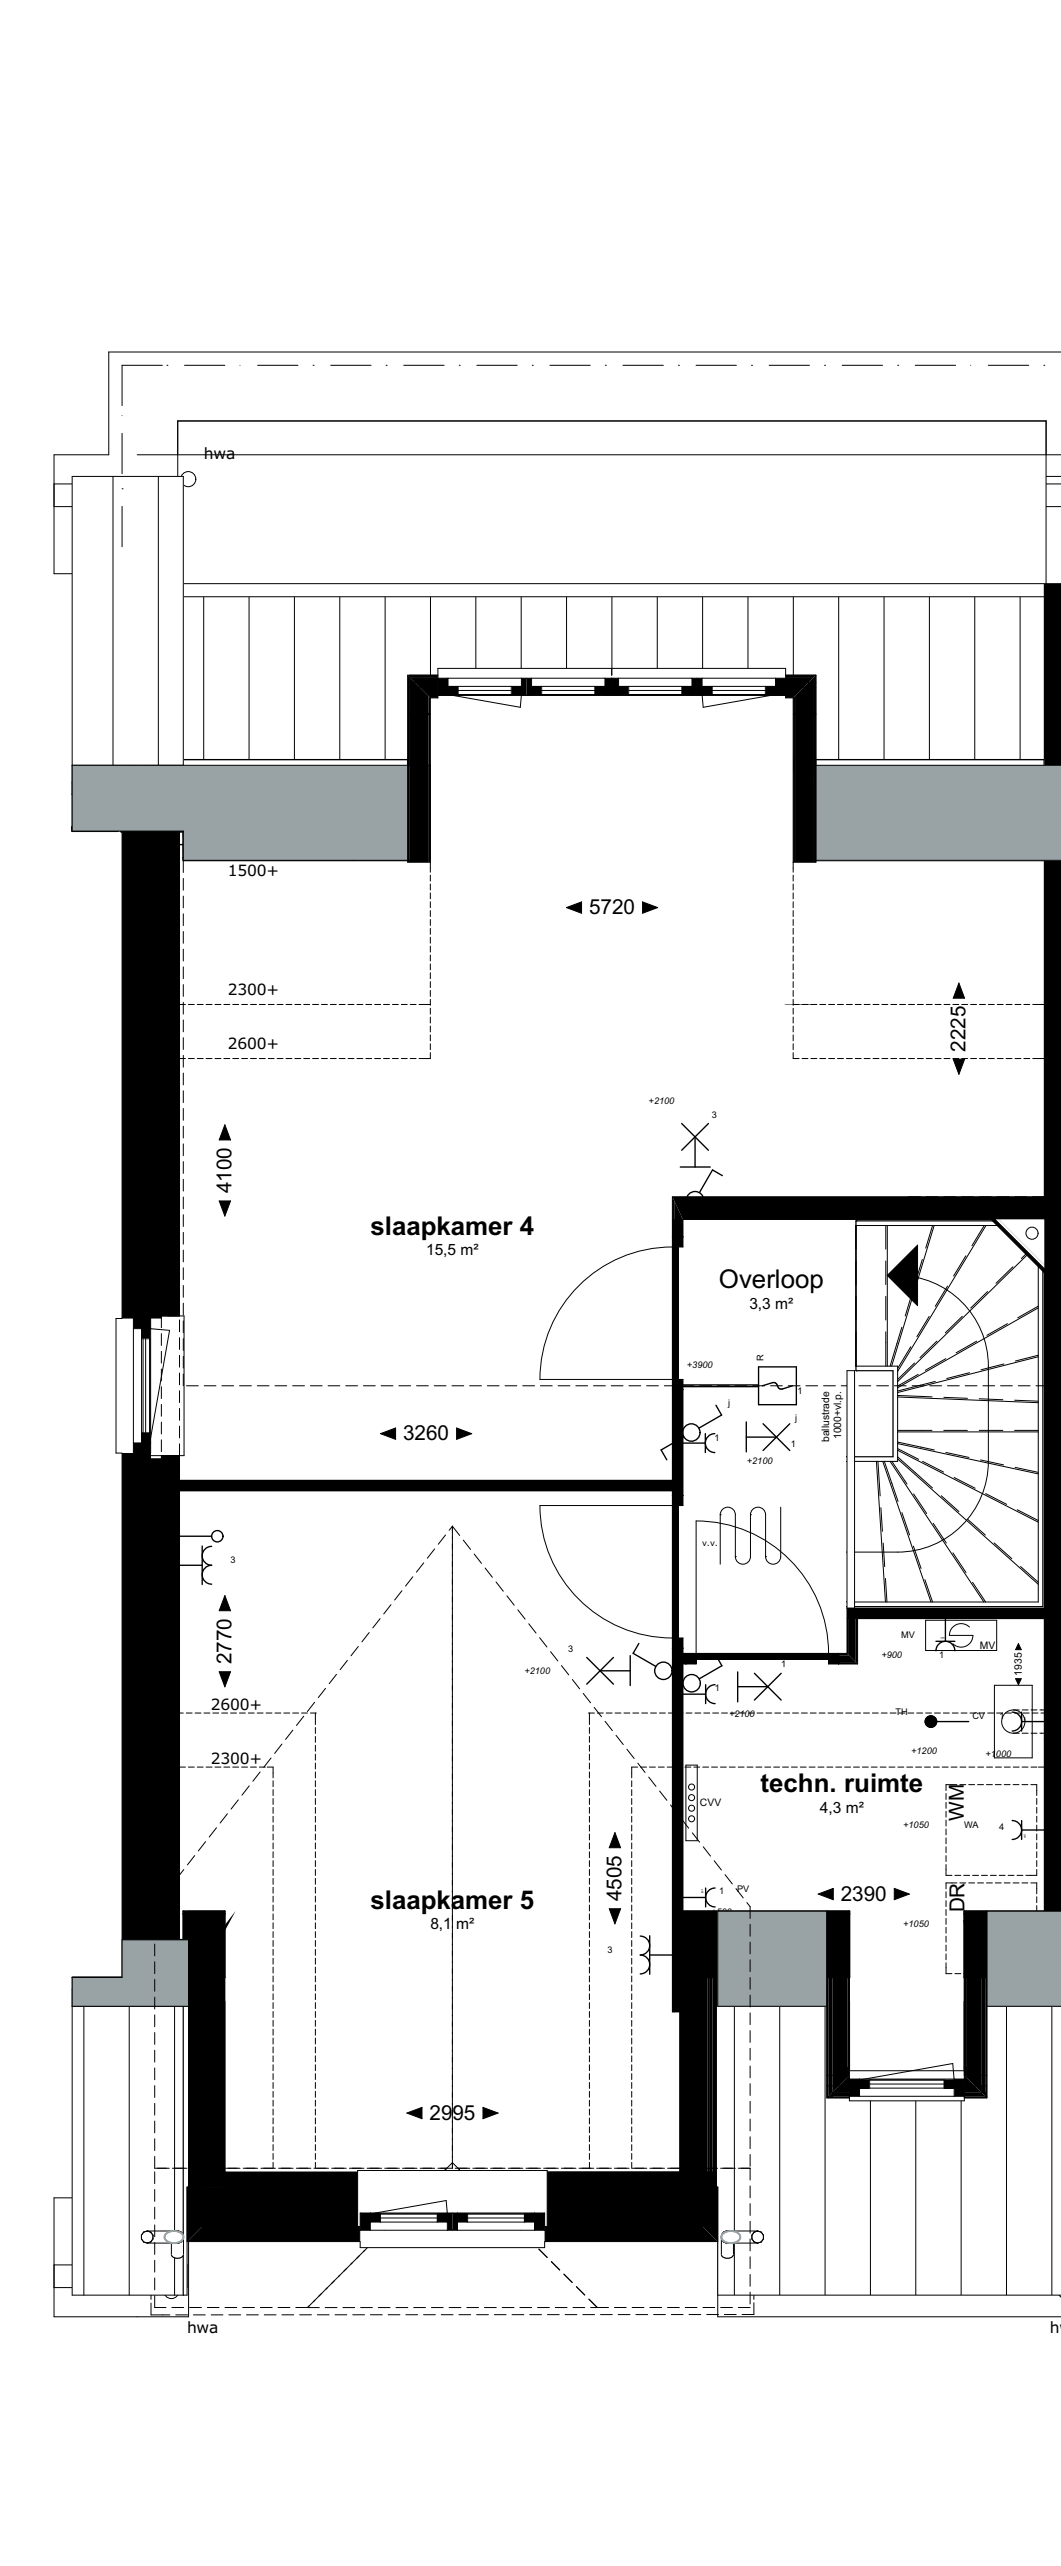

- optie dakkapel



- optie uitbreiding woonkamer



- optie uitbreiding woonkamer
- optie uitbouw 1200mm
- optie uitbouw 1e verdieping 1200 mm
- optie dakkapel



- optie uitbouw 1e verdieping 1200 mm
- optie dakkapel

Renvooi:

- | | | | |
|--|--------------------------------|--|-------------------------------|
| | buitengevel: | | meterkast |
| | beton-isolatie+spouw-baksteen | | MV mechanische ventilatie box |
| | dakpakket | | CV installatie |
| | binnenwanden: | | mv afzuigpunt |
| | 70/100mm lichte scheidingswand | | douchepijp WTW |
| | tegelwerk: | | |
| | hemelwaterafvoer | | |
| | ventilatieroosters | | |
| | radiator (electrisch) | | |

Installaties:

- | | | | |
|--|-----------------------|--|--------------------------------|
| | schakelaar enkelpolig | | wandcontactdoos ge-aard |
| | schakelaar serie | | wandcontactdoos ge-aard dubbel |
| | schakelaar wissel | | deurbel |
| | loze leiding | | deurbel drukker |
| | bedrade leiding | | optische rookmelder |
| | lichtpunt | | rookmelder op pendel |
| | wandlichtpunt | | centraal aardpunt |
| | vloerverwarming | | vloerverwarming verdeler |
| | groepenkast | | |

- | | | | |
|------|-------------------------------|----|-----------------------------|
| KK | opstelplaats voor koelkast | C | centrale antenne inrichting |
| Afz | opstelplaats voor afzuigkap | T | telefoon |
| Kook | opstelplaats voor kooktoestel | CV | centrale verwarming |
| Oven | opstelplaats voor oven | TH | thermostaat |
| VW | opstelplaats voor vaatwasser | PV | zonnecollectoren |
| WM | opstelplaats voor wasmachine | MV | mechanische ventilatie |
| WD | opstelplaats voor wasdroger | | |