




1:50 00 Begane grond

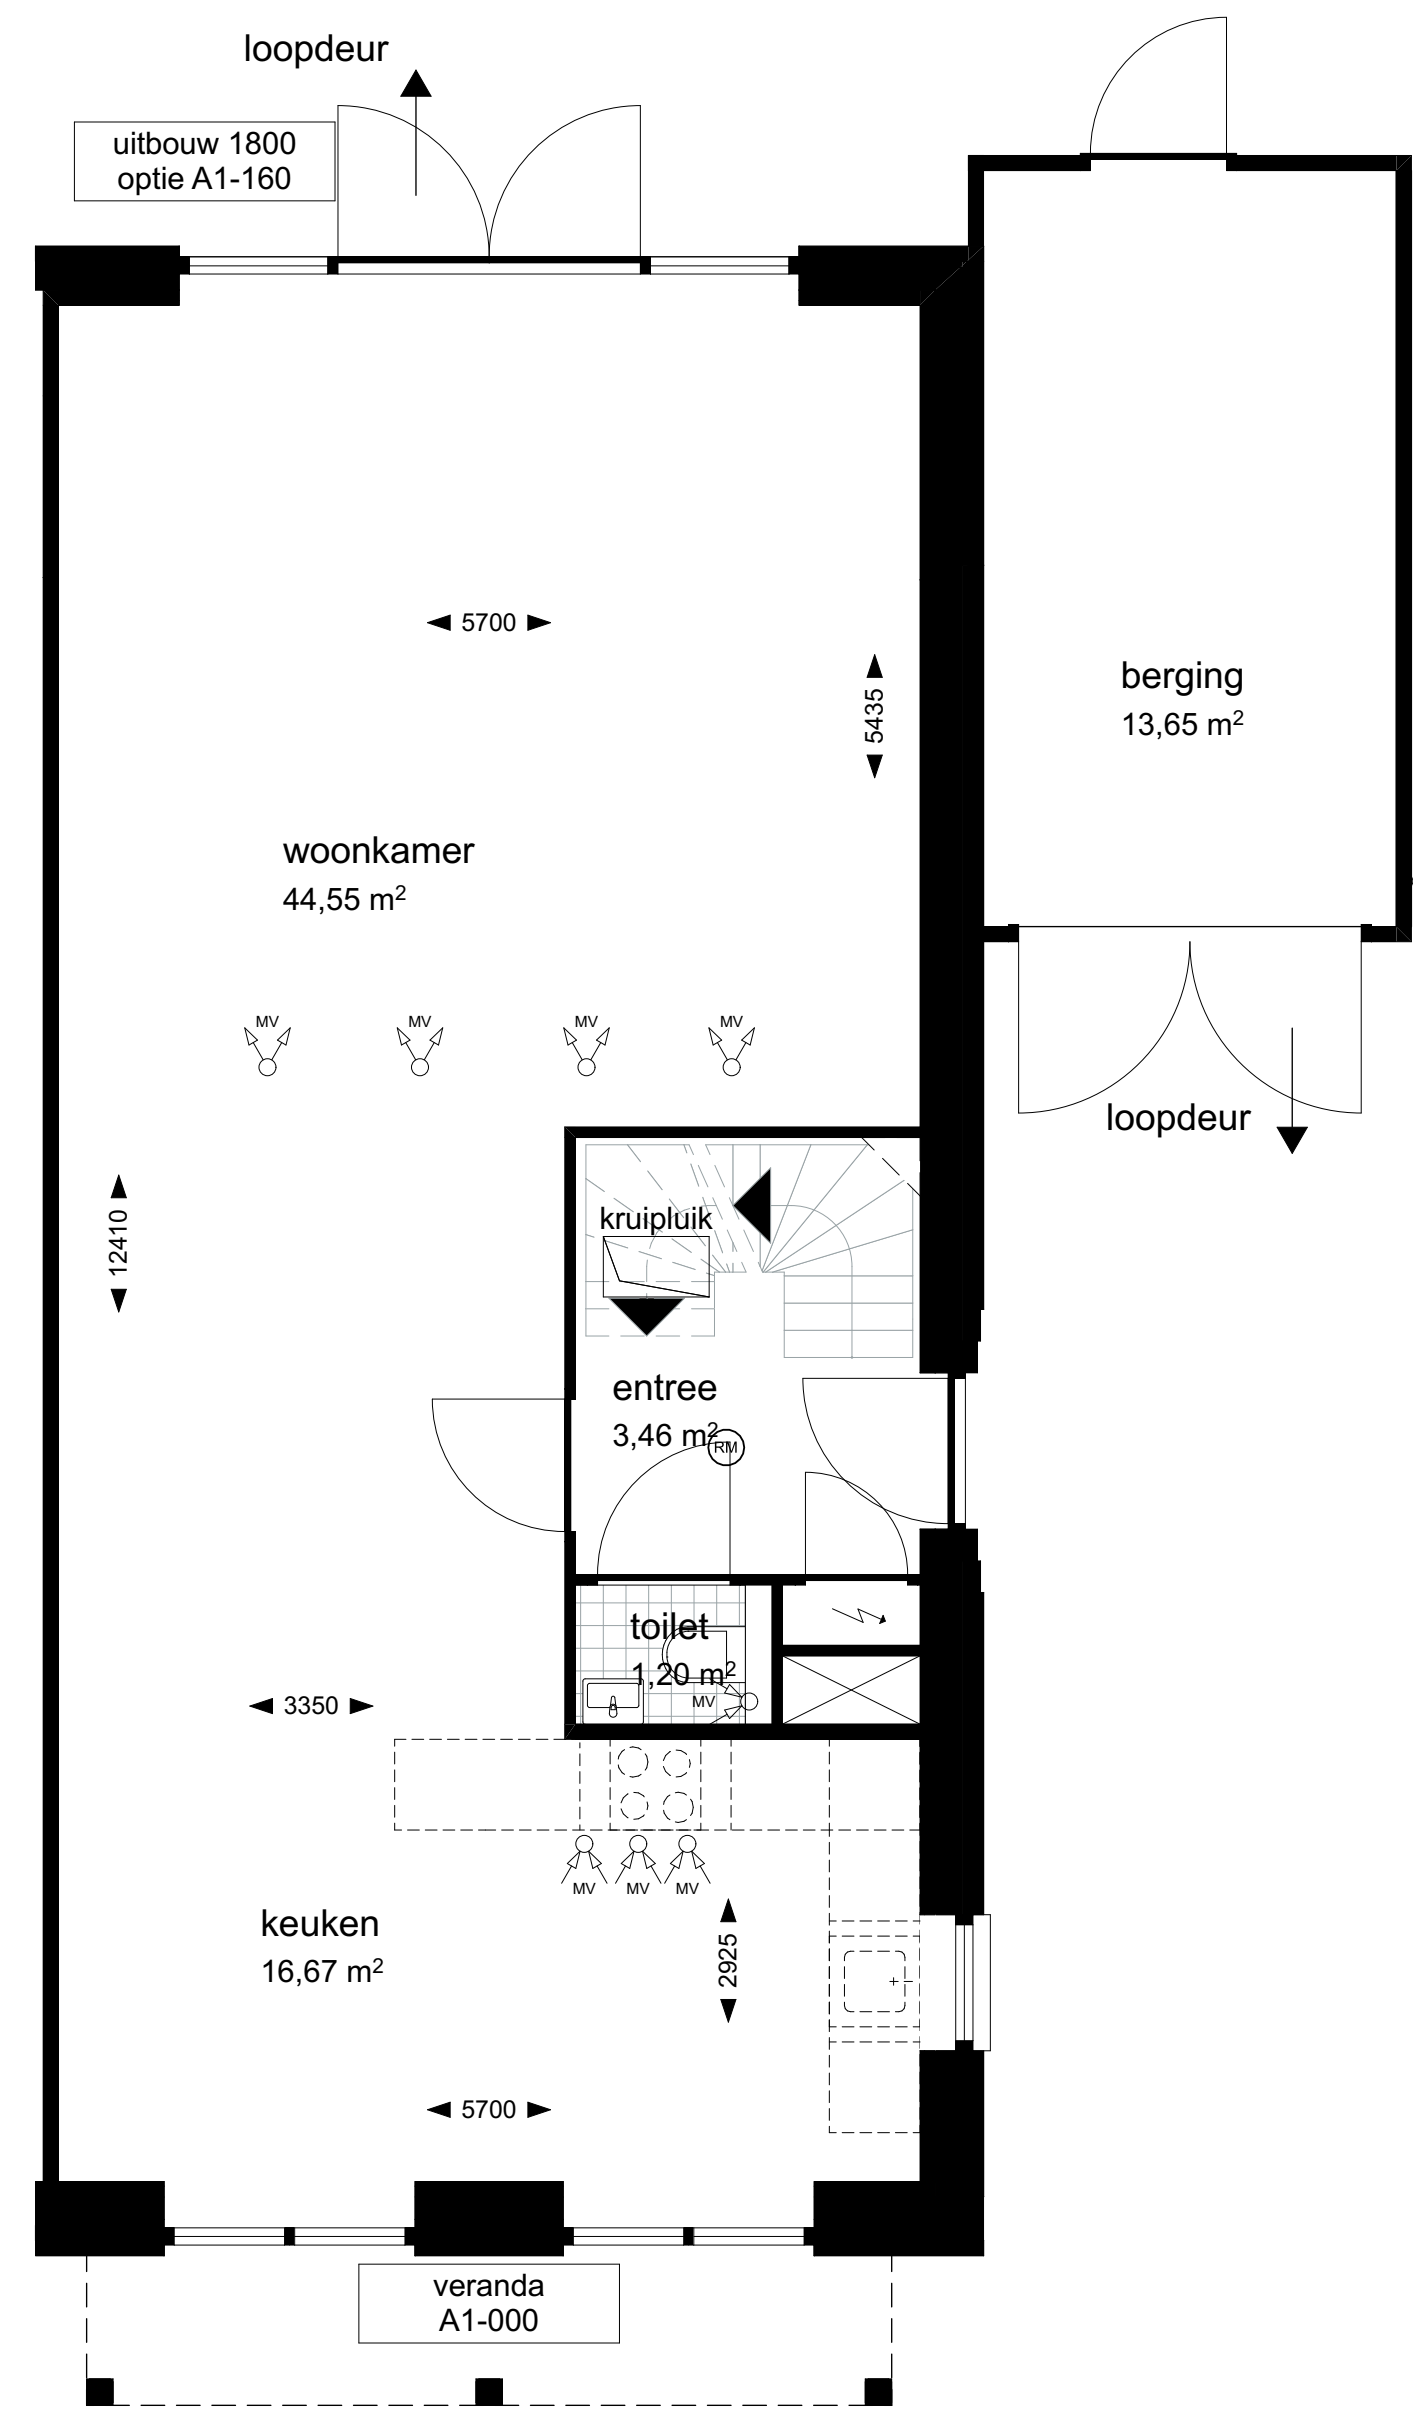

1:50 00 Begane grond

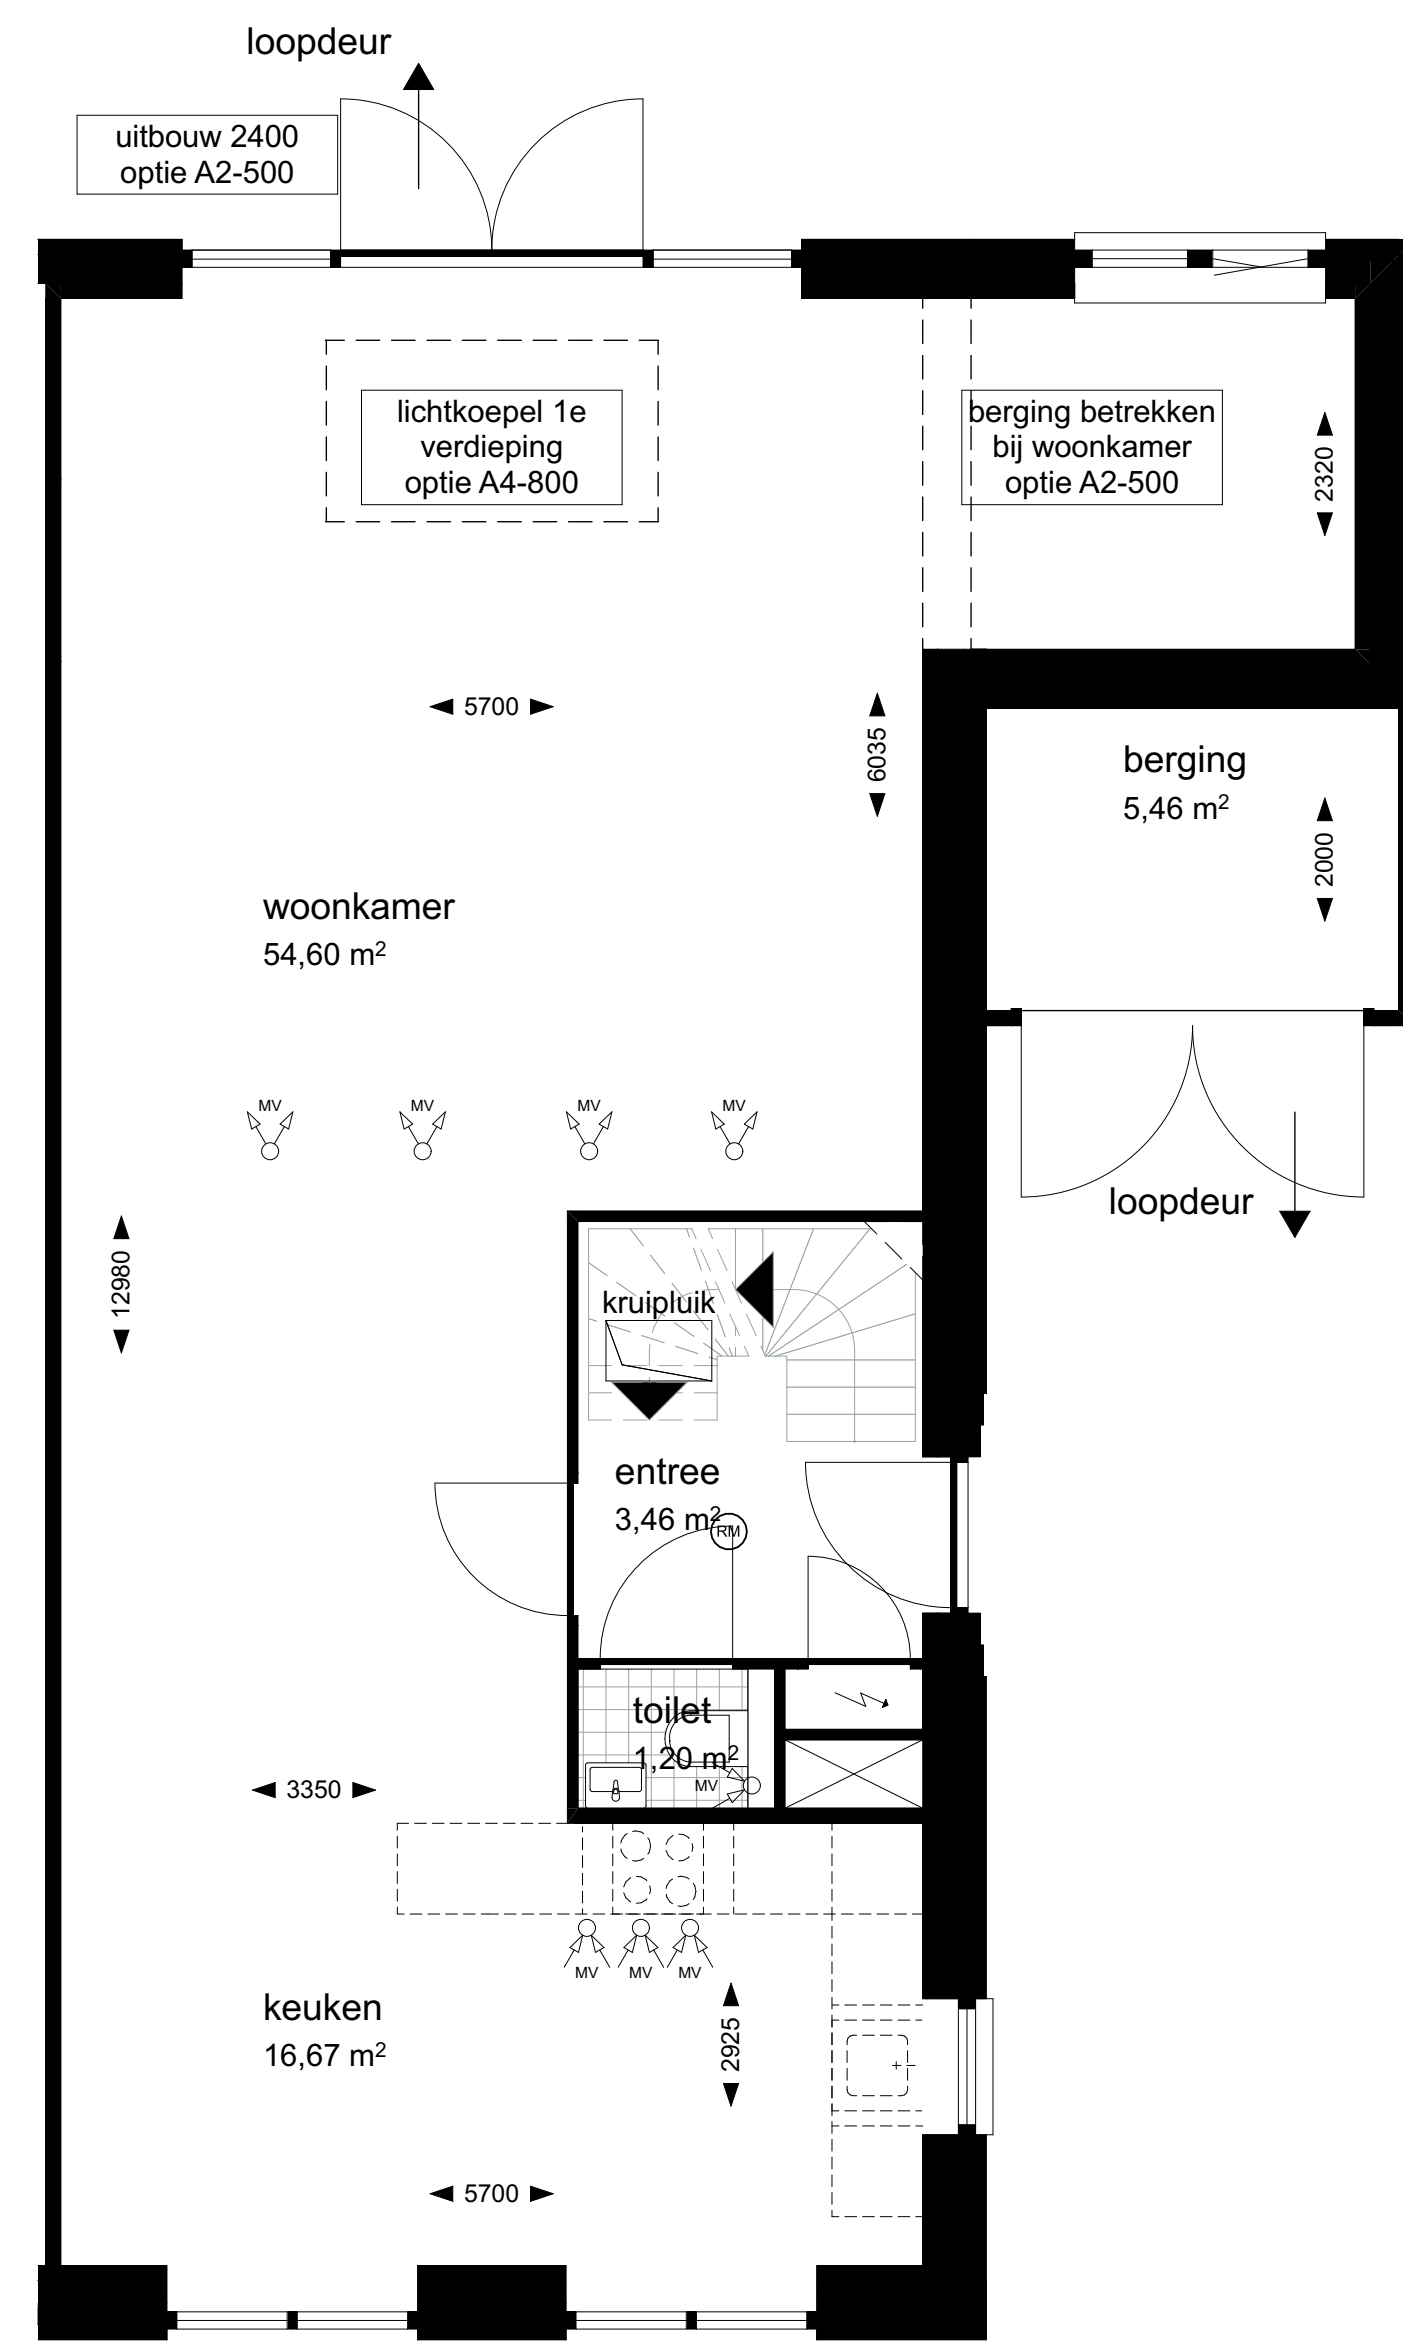

1:50 00 Begane grond

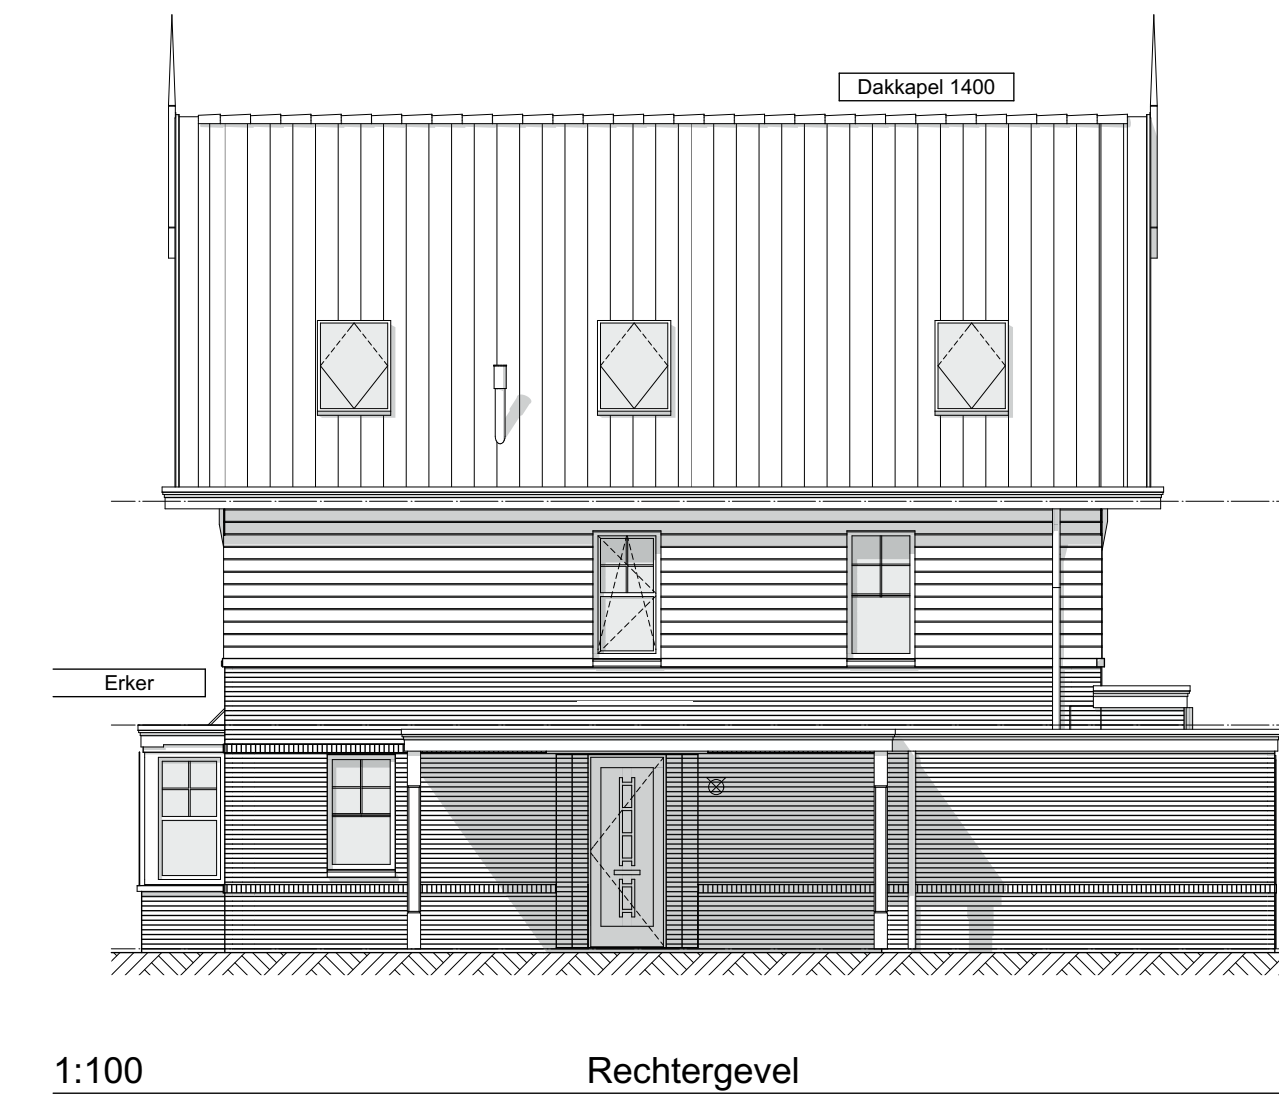

1:100 Rechtergevel




1:100 Rechtergevel




1:100 Voorgevel




1:100 Achtergevel

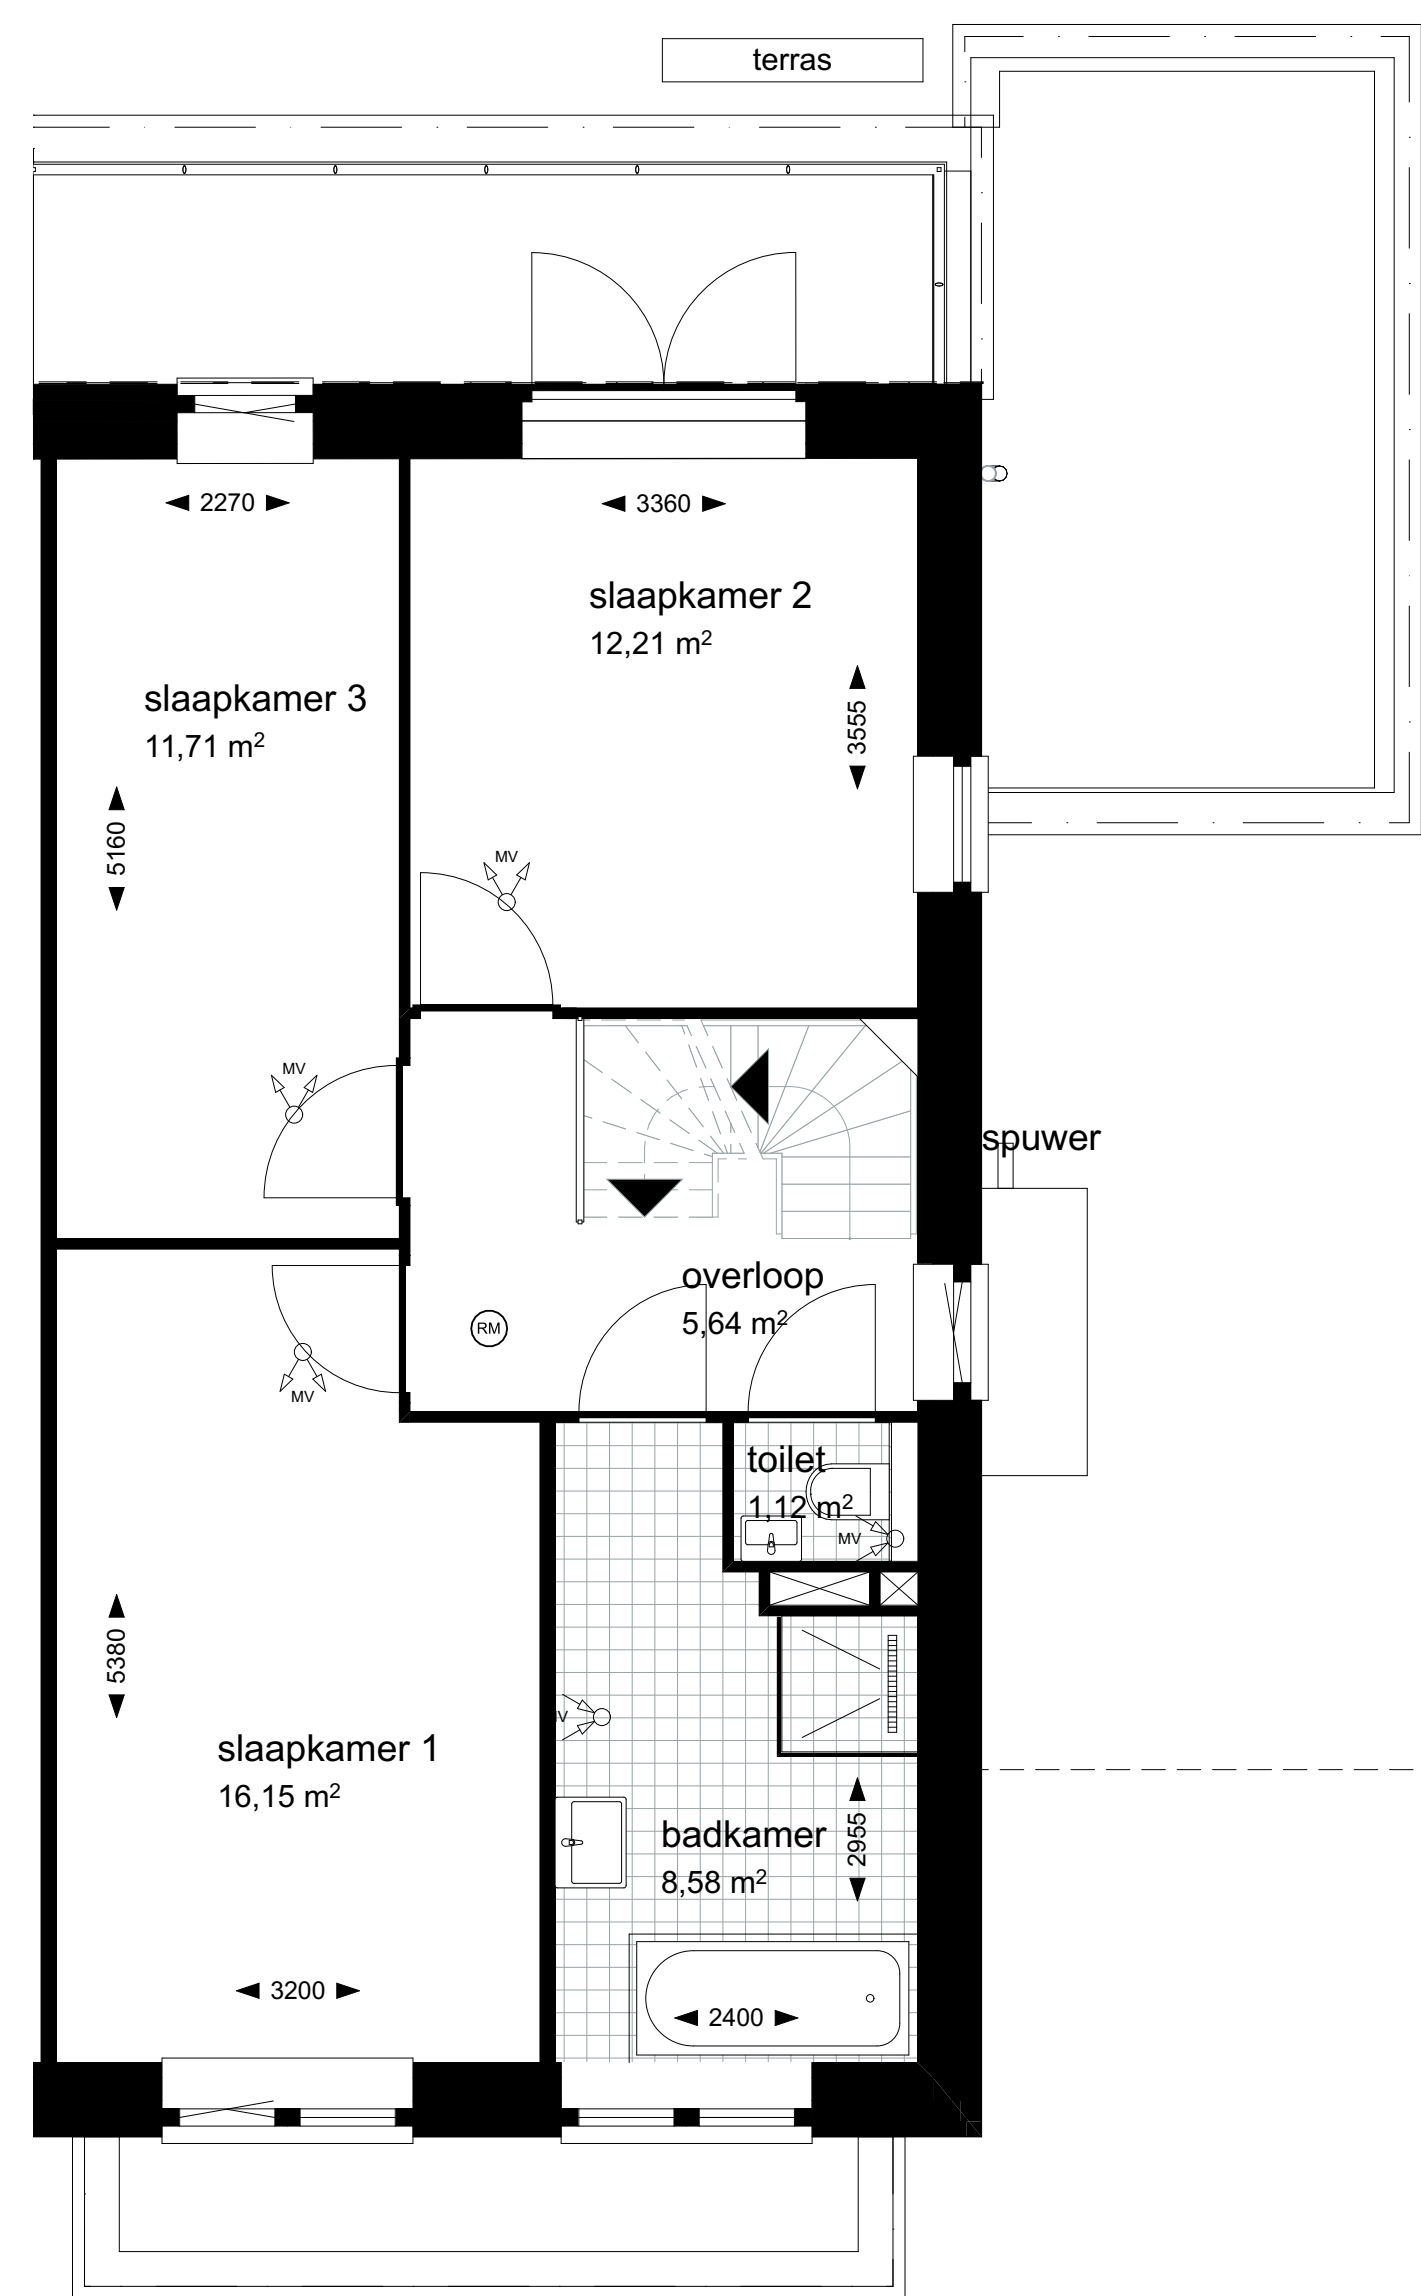

1:50 01 eerste verdieping

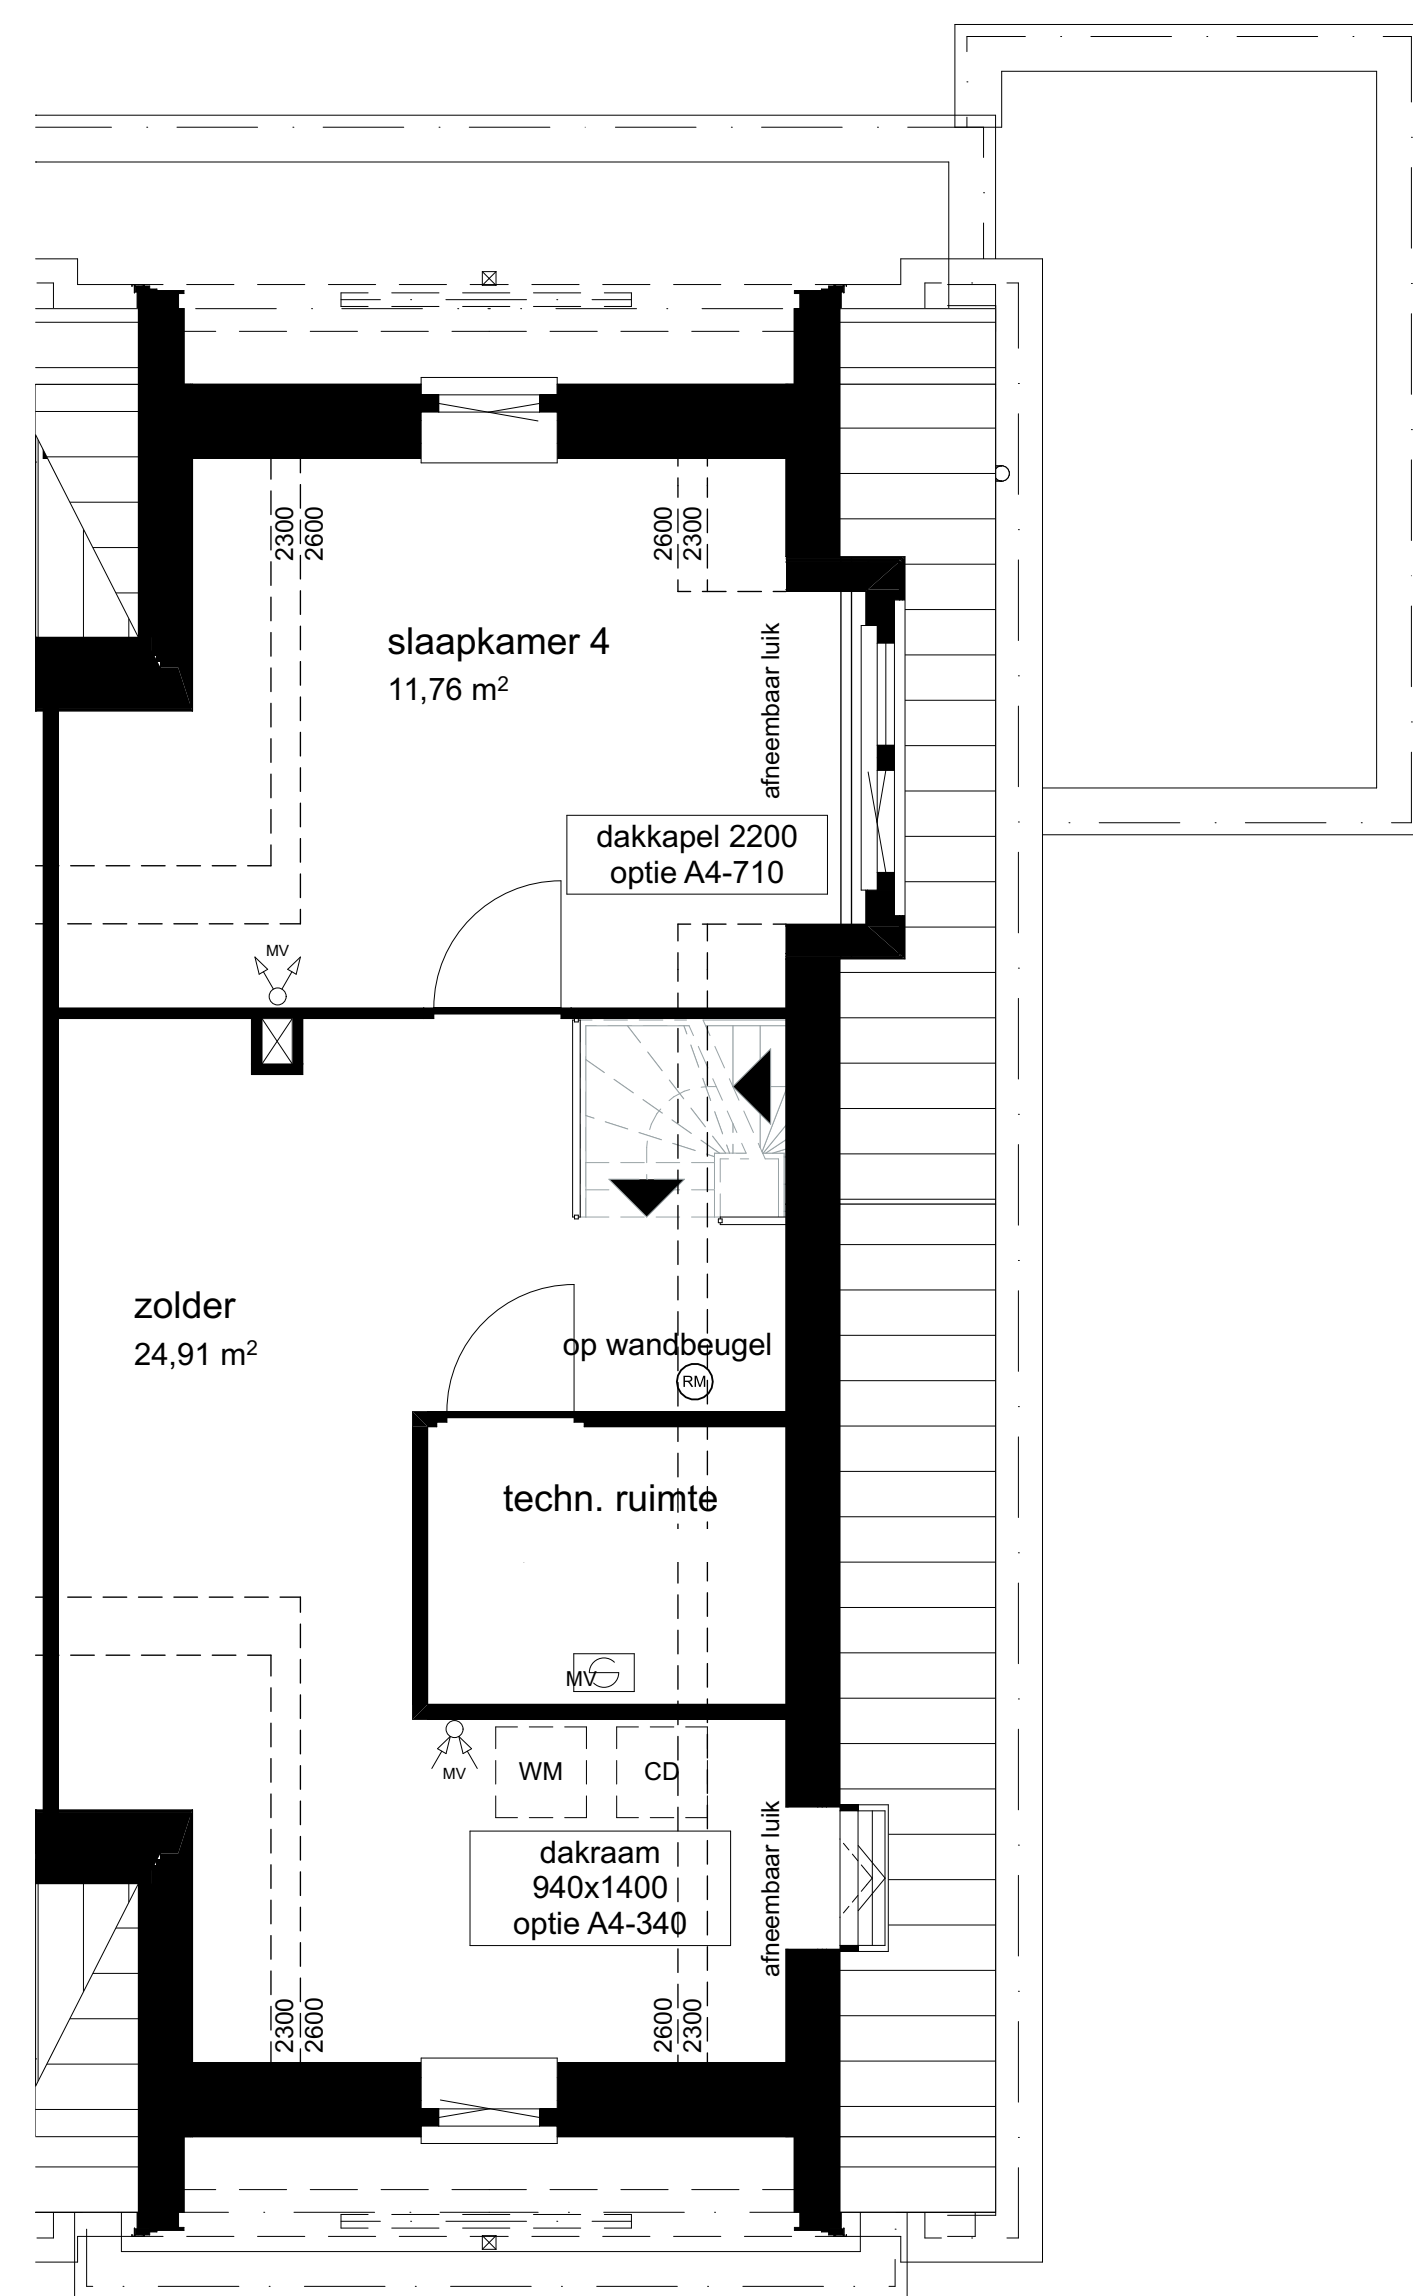

1:50 02 tweede verdieping

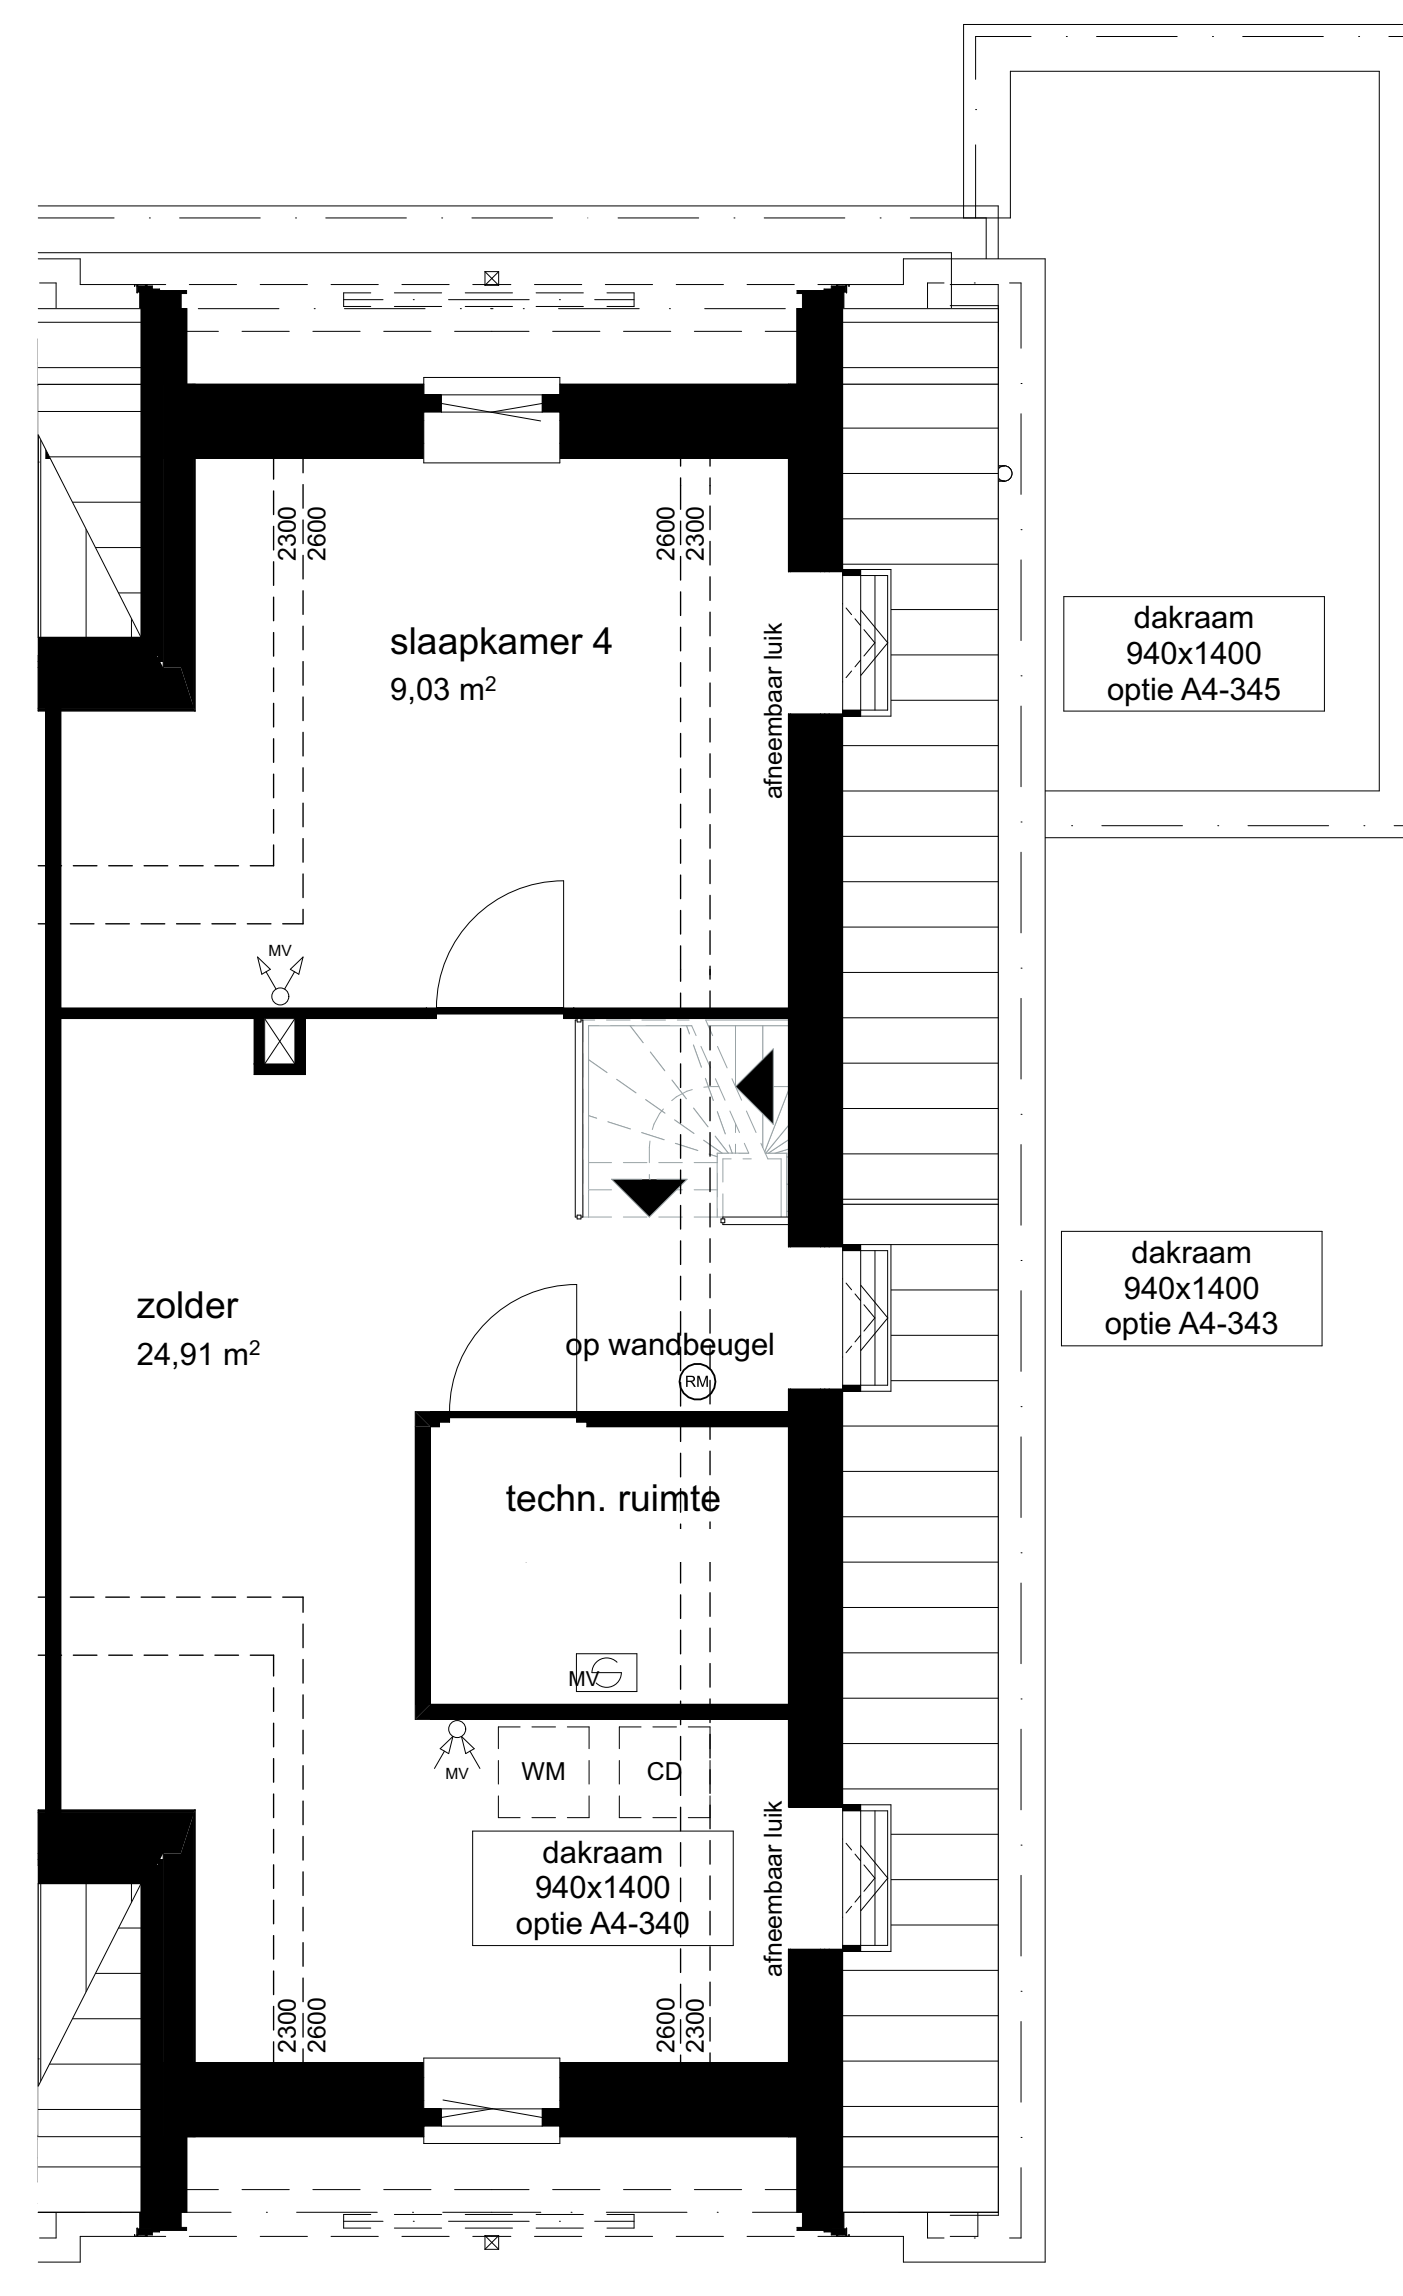

1:50 02 tweede verdieping



- Renvooi:**
- buitengevel
 - binnenwand
 - tegelwerk:
 - hemelwaterafvoer
 - meterkast
 - vloerluis 600x800
 - opstelplaats aanrecht en kooktoestel
 - mechanische afvoer
 - mechanische ventilatie afzuigput
 - mechanische ventilatie inblaasp.
 - opstelplaats wasmachine/droger
 - warmtepomp
 - elektrische radiator

Disclaimer: weergegeven maten zijn indicatief

Project **Deelplan 19 Oegsteeste aan de Rijn**

Tekening naam: Overzichtsbld 2-kap 01-81 opties
 schaal: 1:50, 1:100
 get.: zva
 datum: 19-11-2020
 formaat: a0

2-onder-1-kap

Werknummer: **0479**
 Tekening nr.: **0479-VK-1001**

Fase: **Verkooptekeningen**

Architect: **Zuinstra Veerbeek Architecten**

Opdrachtgever: **BPD**

Adres: 1317 Haren 2, 2487 GA Den Haag
 Telefoon: +31 70347034
 info@zeinstra-veerbeek.nl
 www.zeinstra-veerbeek.nl