



begane grond

1 : 50

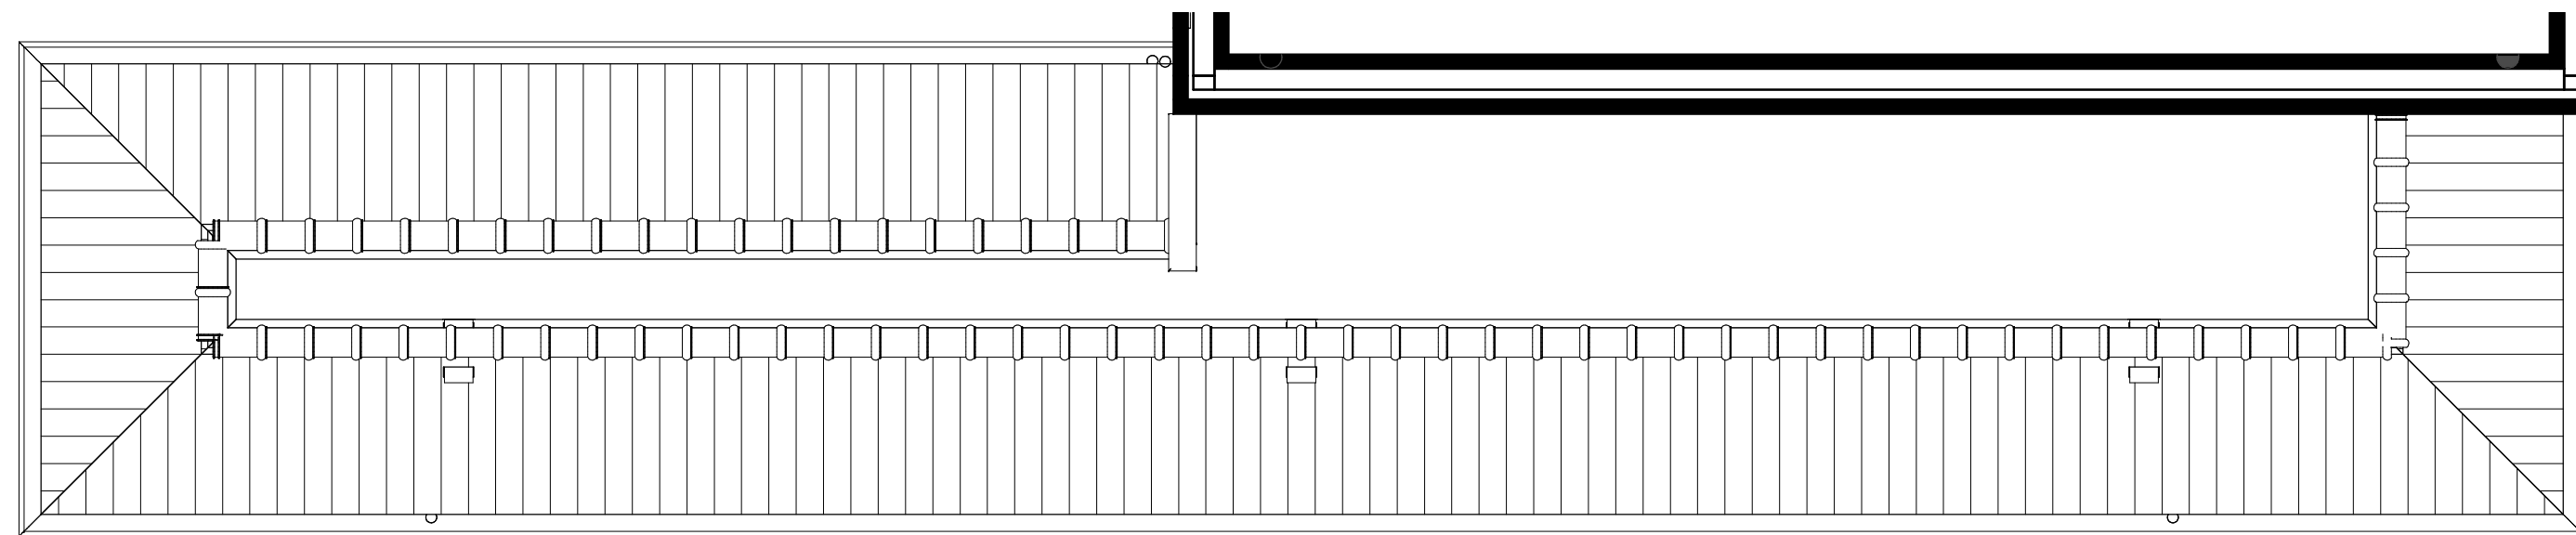


eerste verdieping

1 : 50

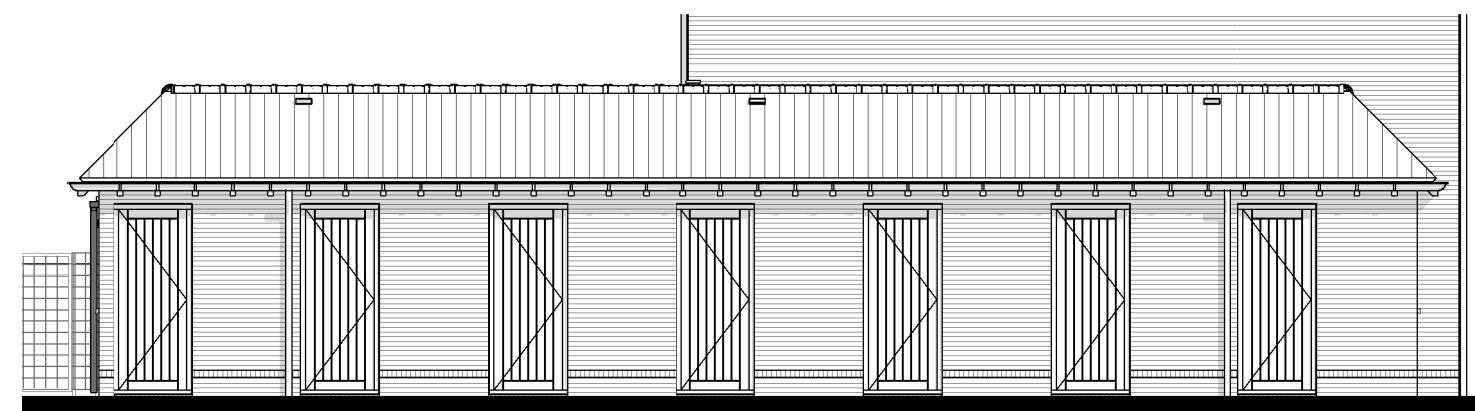


berging voorgevel

1 : 100

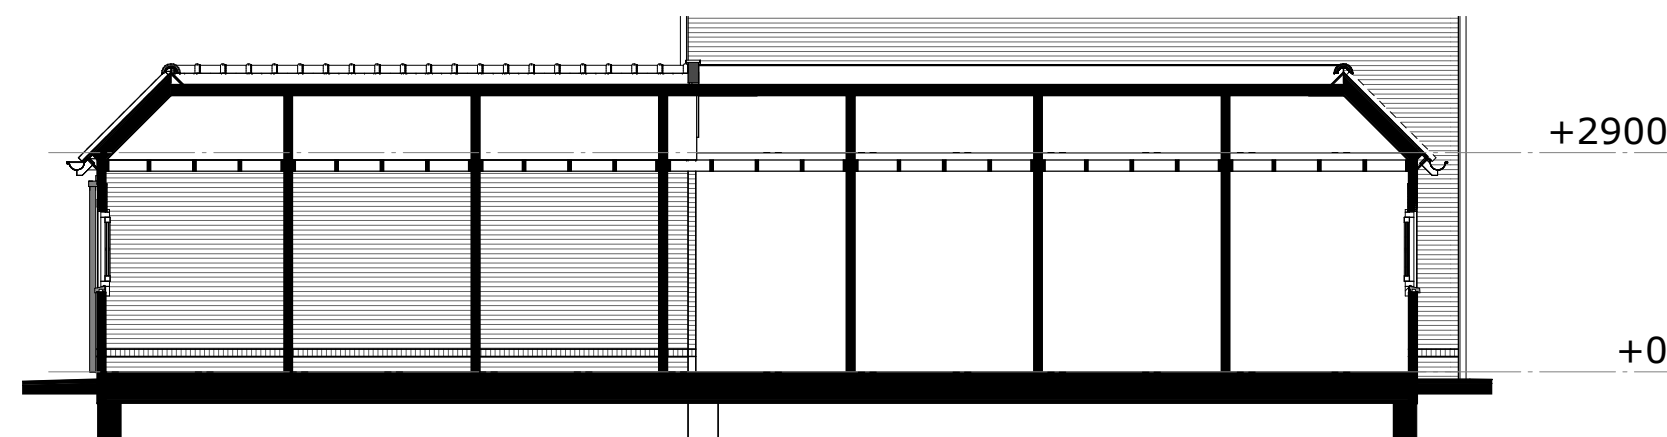


doorsnede C

1 : 100

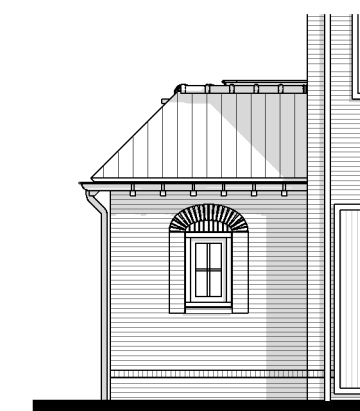

berging rechts

1 : 100

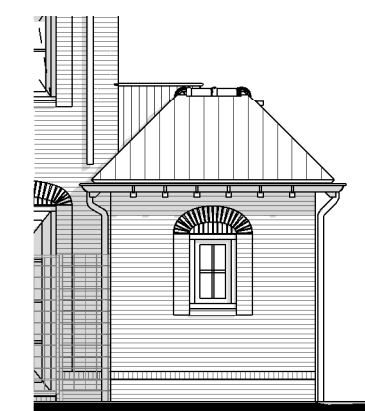

berging links

1 : 100

RHIJNHOEVE
OEGSTGEEST

M Van Manen

DURAVERMEER
Waarmaken van ambities

project
Nieuwbouw woningen Rhijnhoeve - Veld 1
Oegstgeest

omschrijving
Overzicht bergingen

opdrachtgever
BPD gebiedsontwikkeling

schaal
1:50/100

gewijzigd

projectnummer
5921_10

formaat
A2

status
KAO-tekening

tekeningnummer
06N2108

getekend
fvk

datum
01-07-2021