
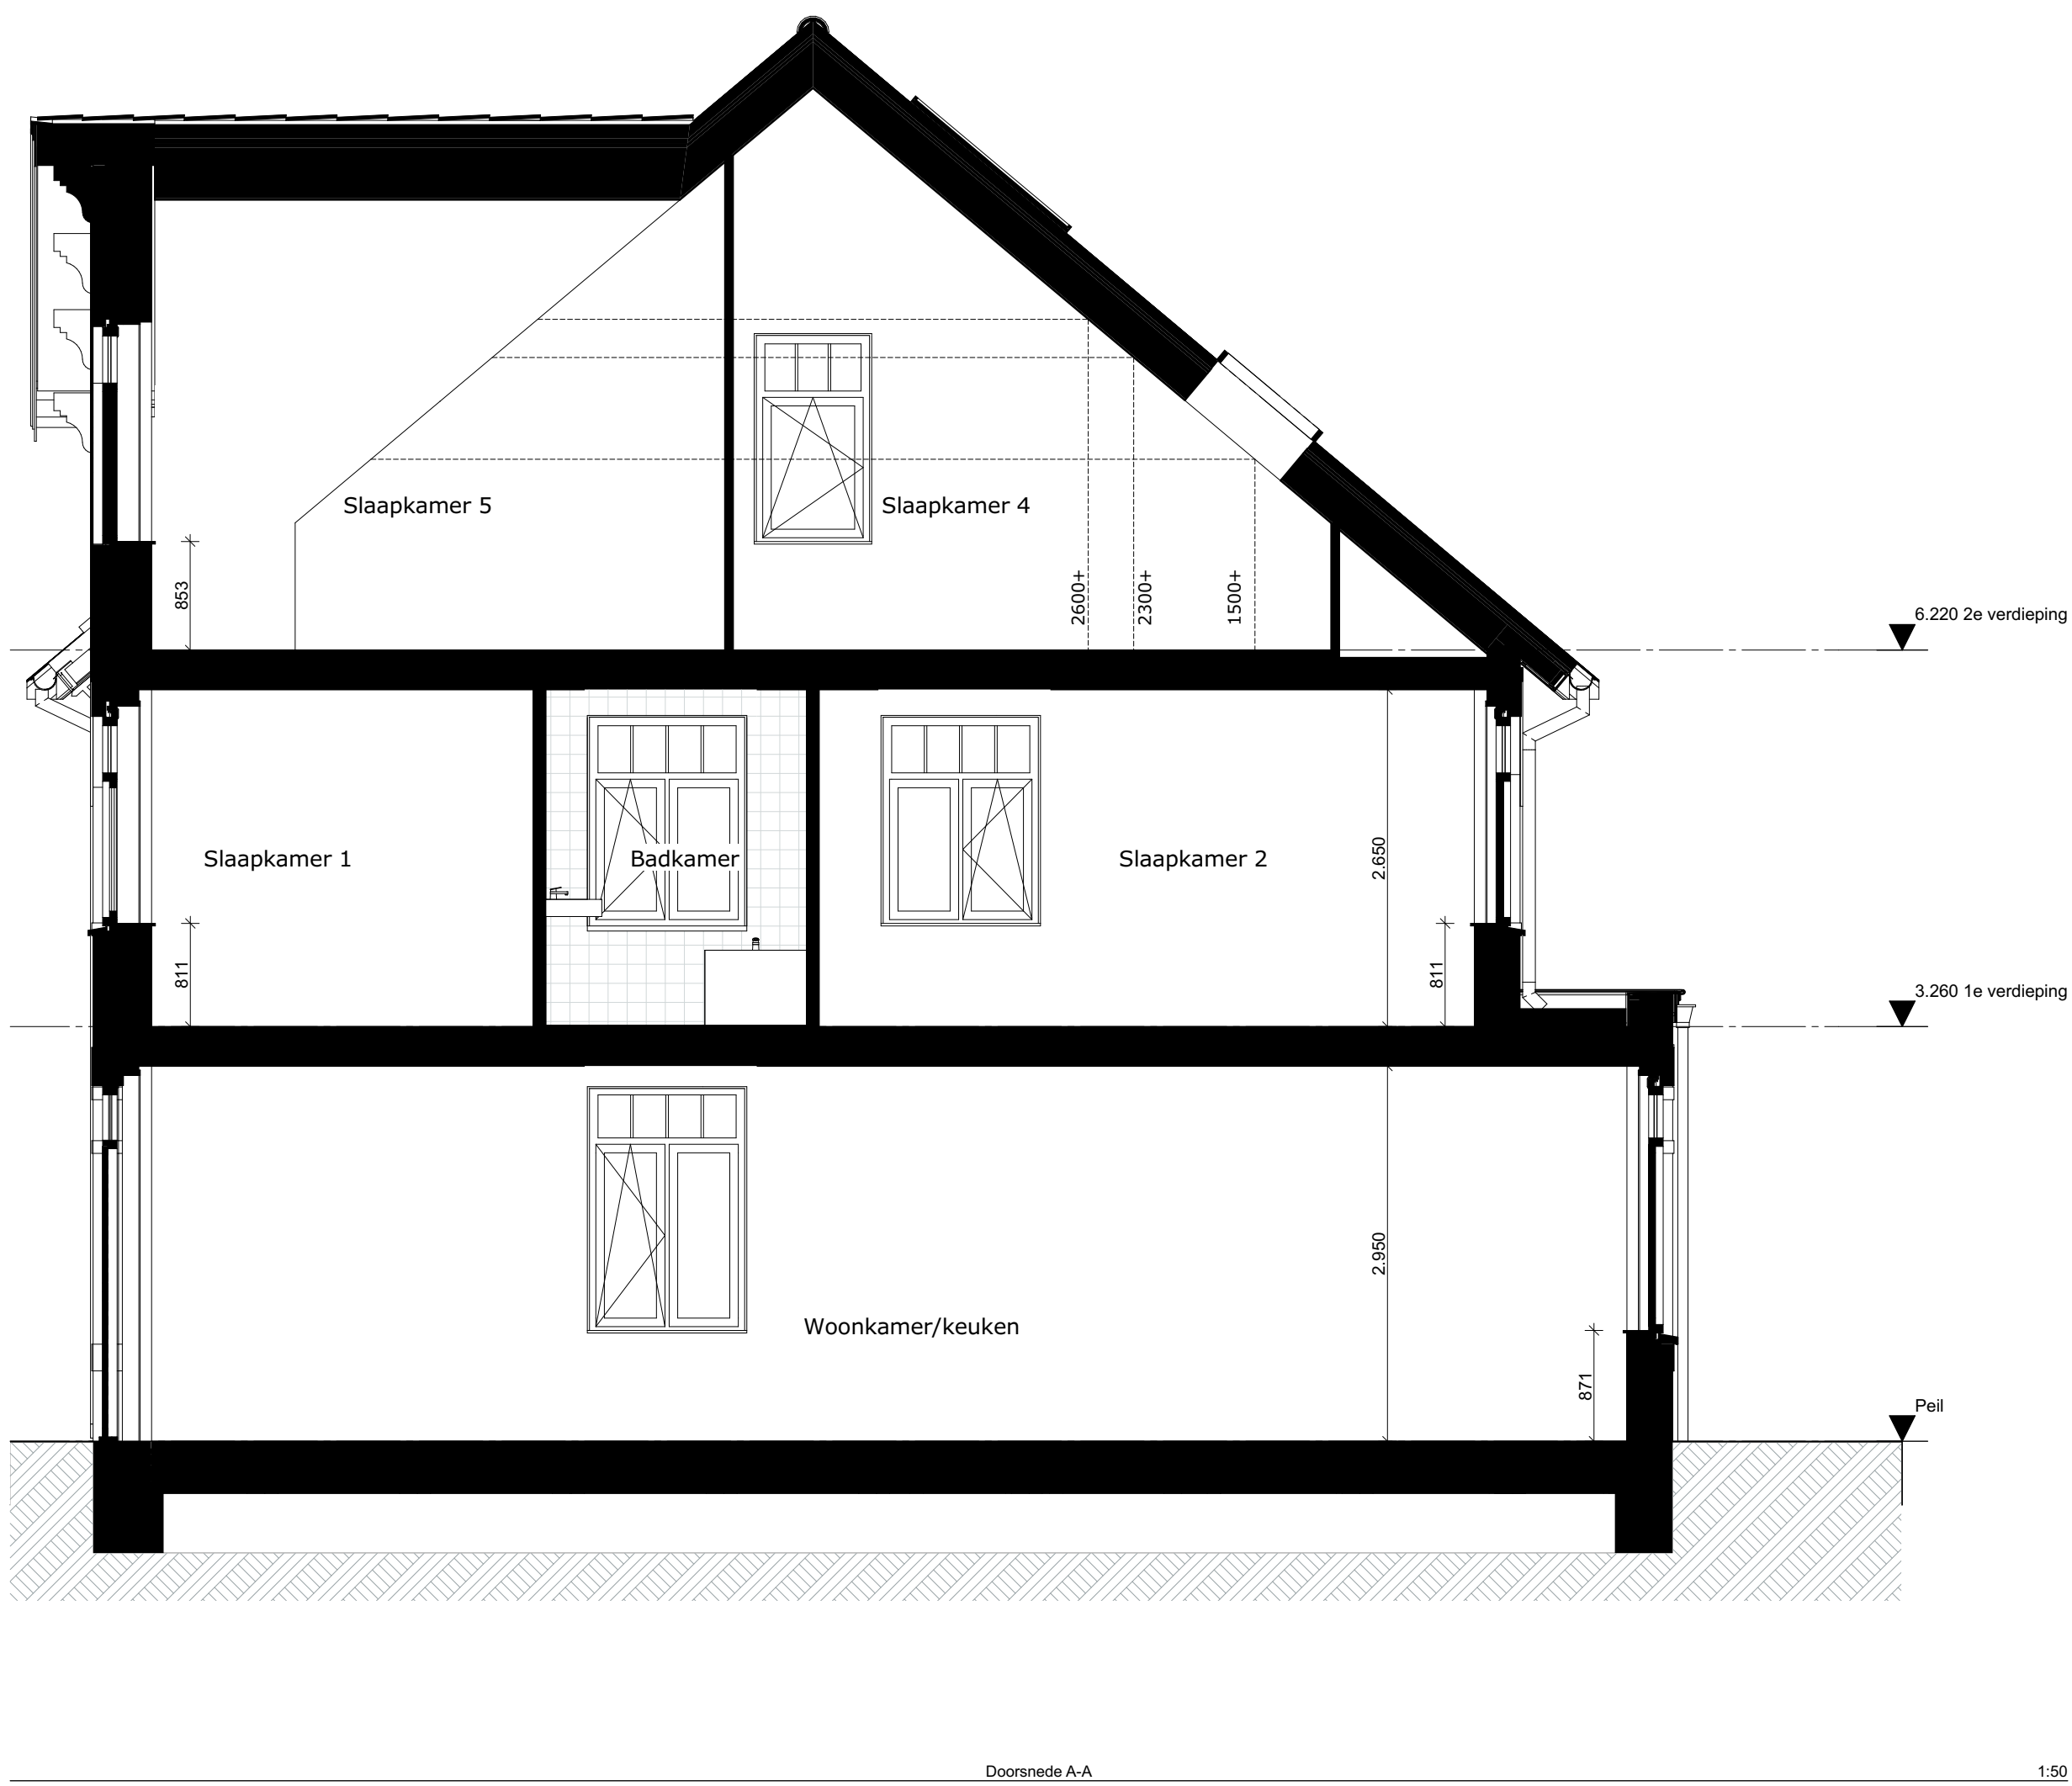
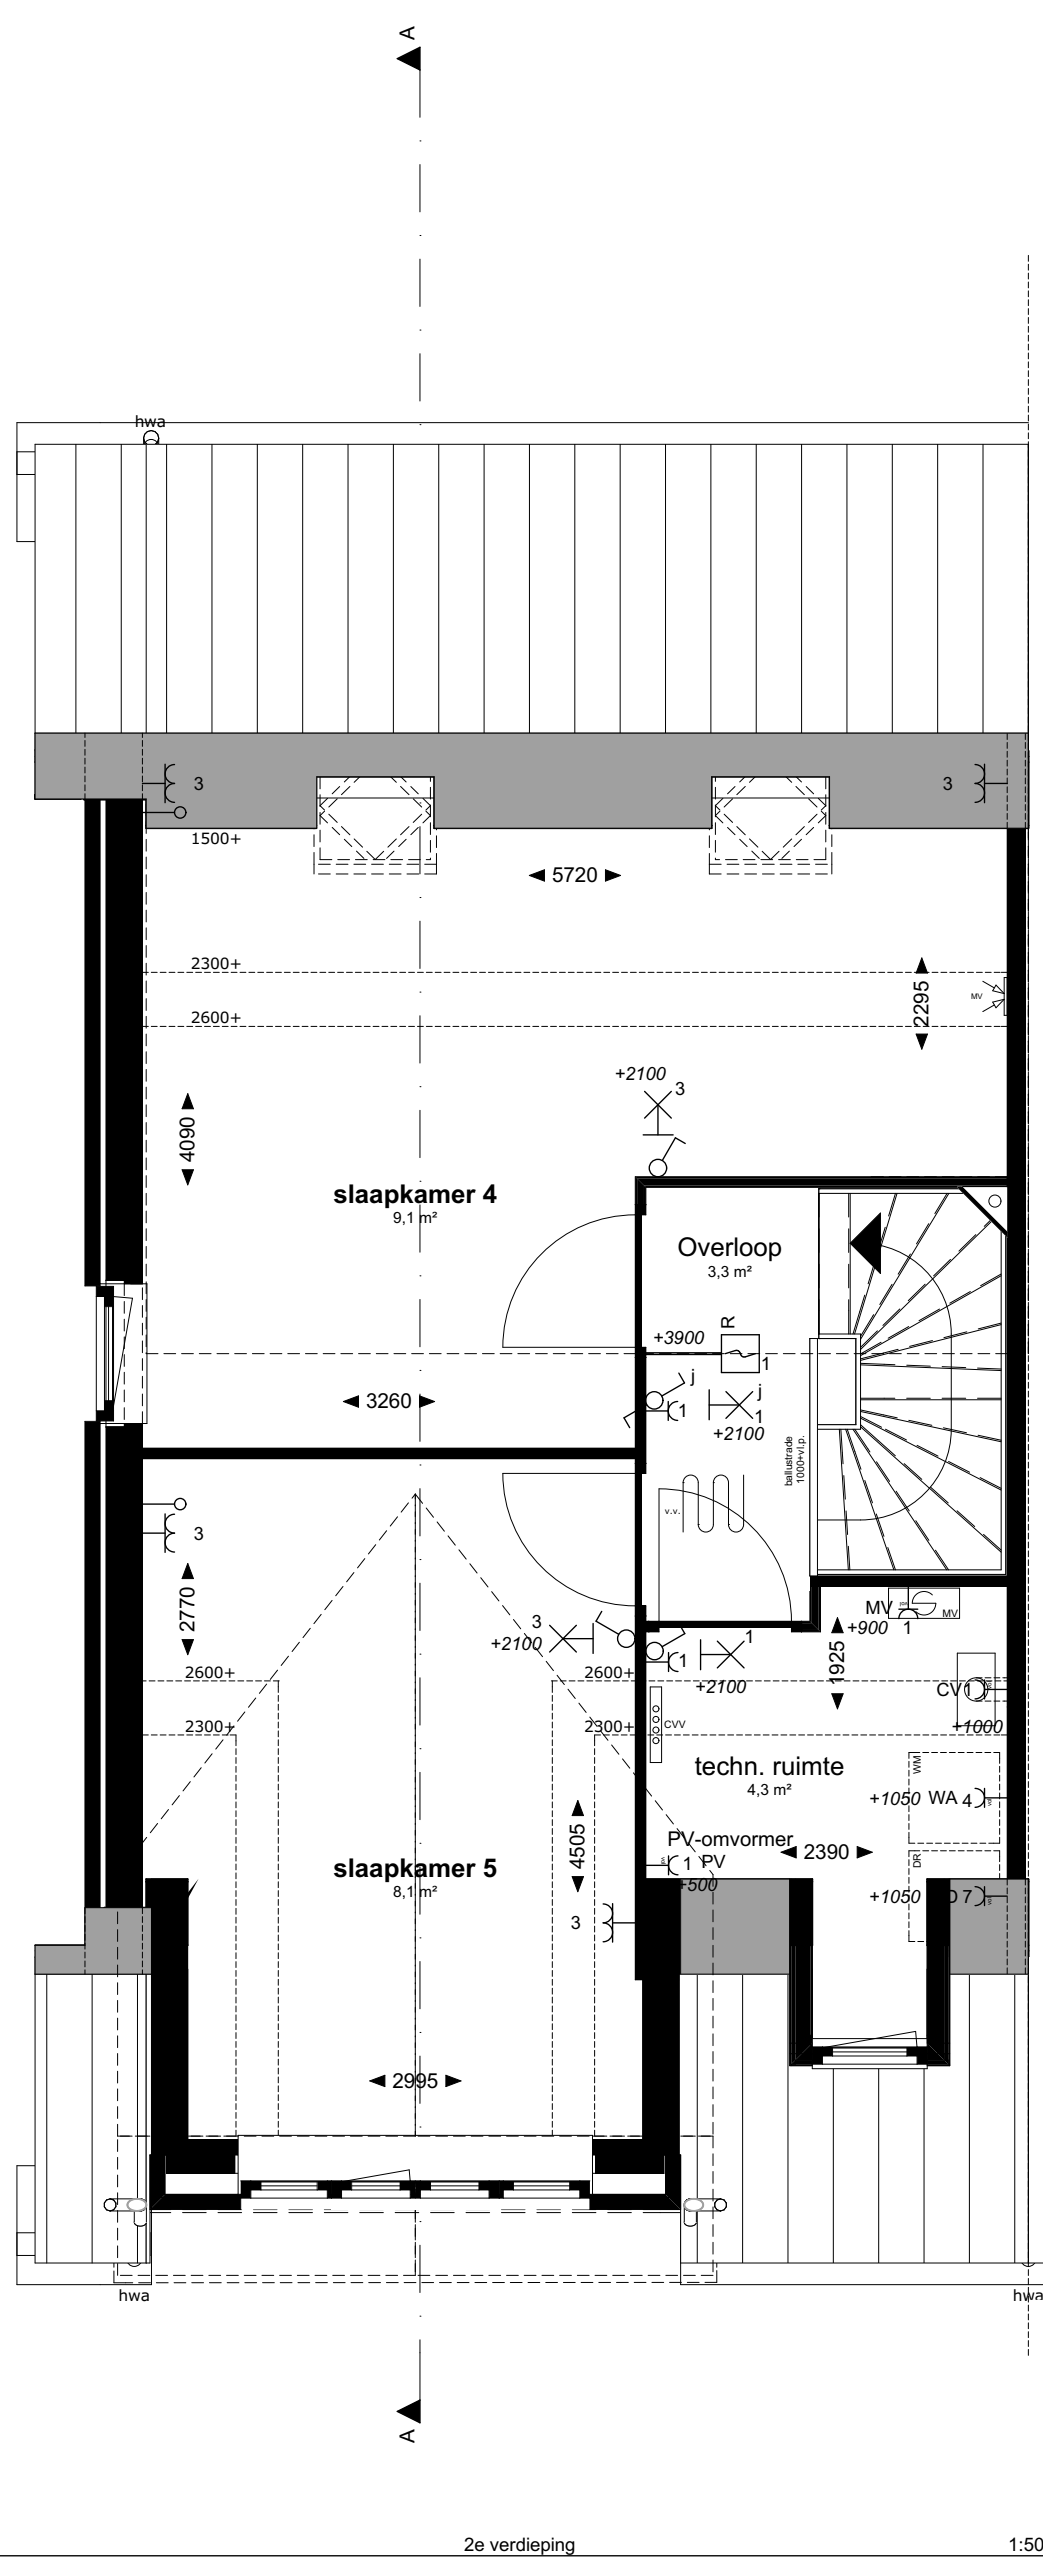
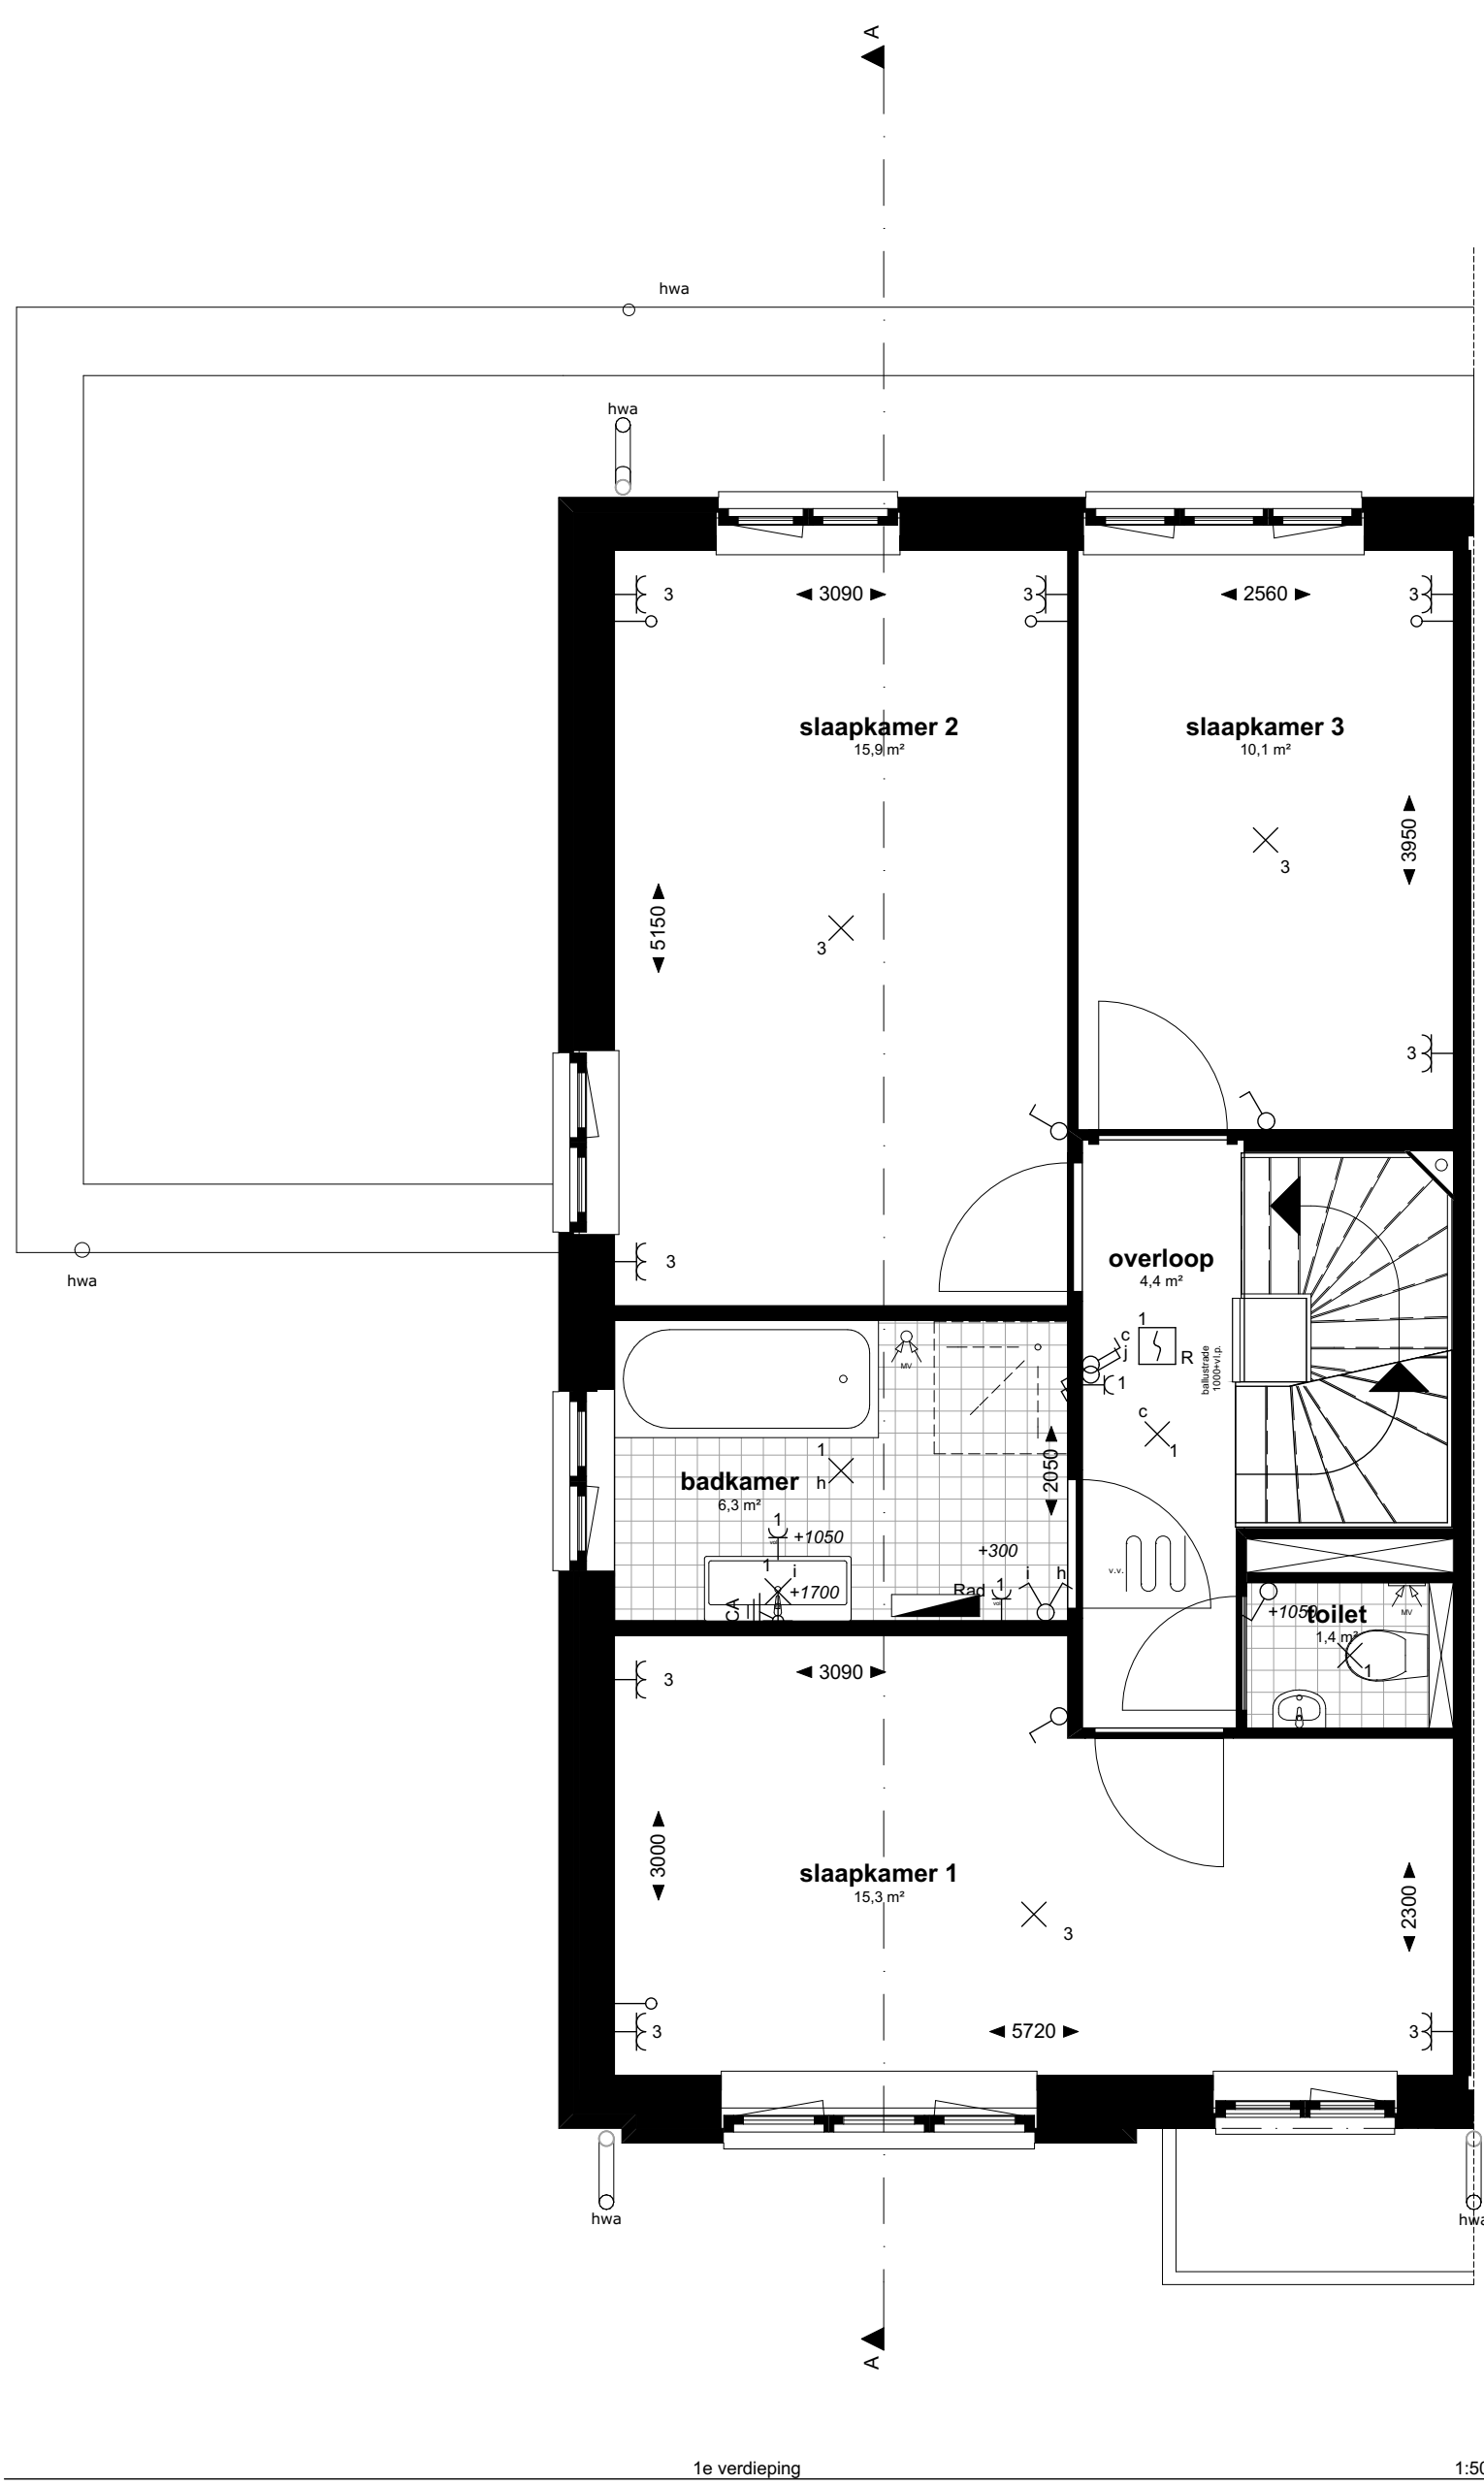


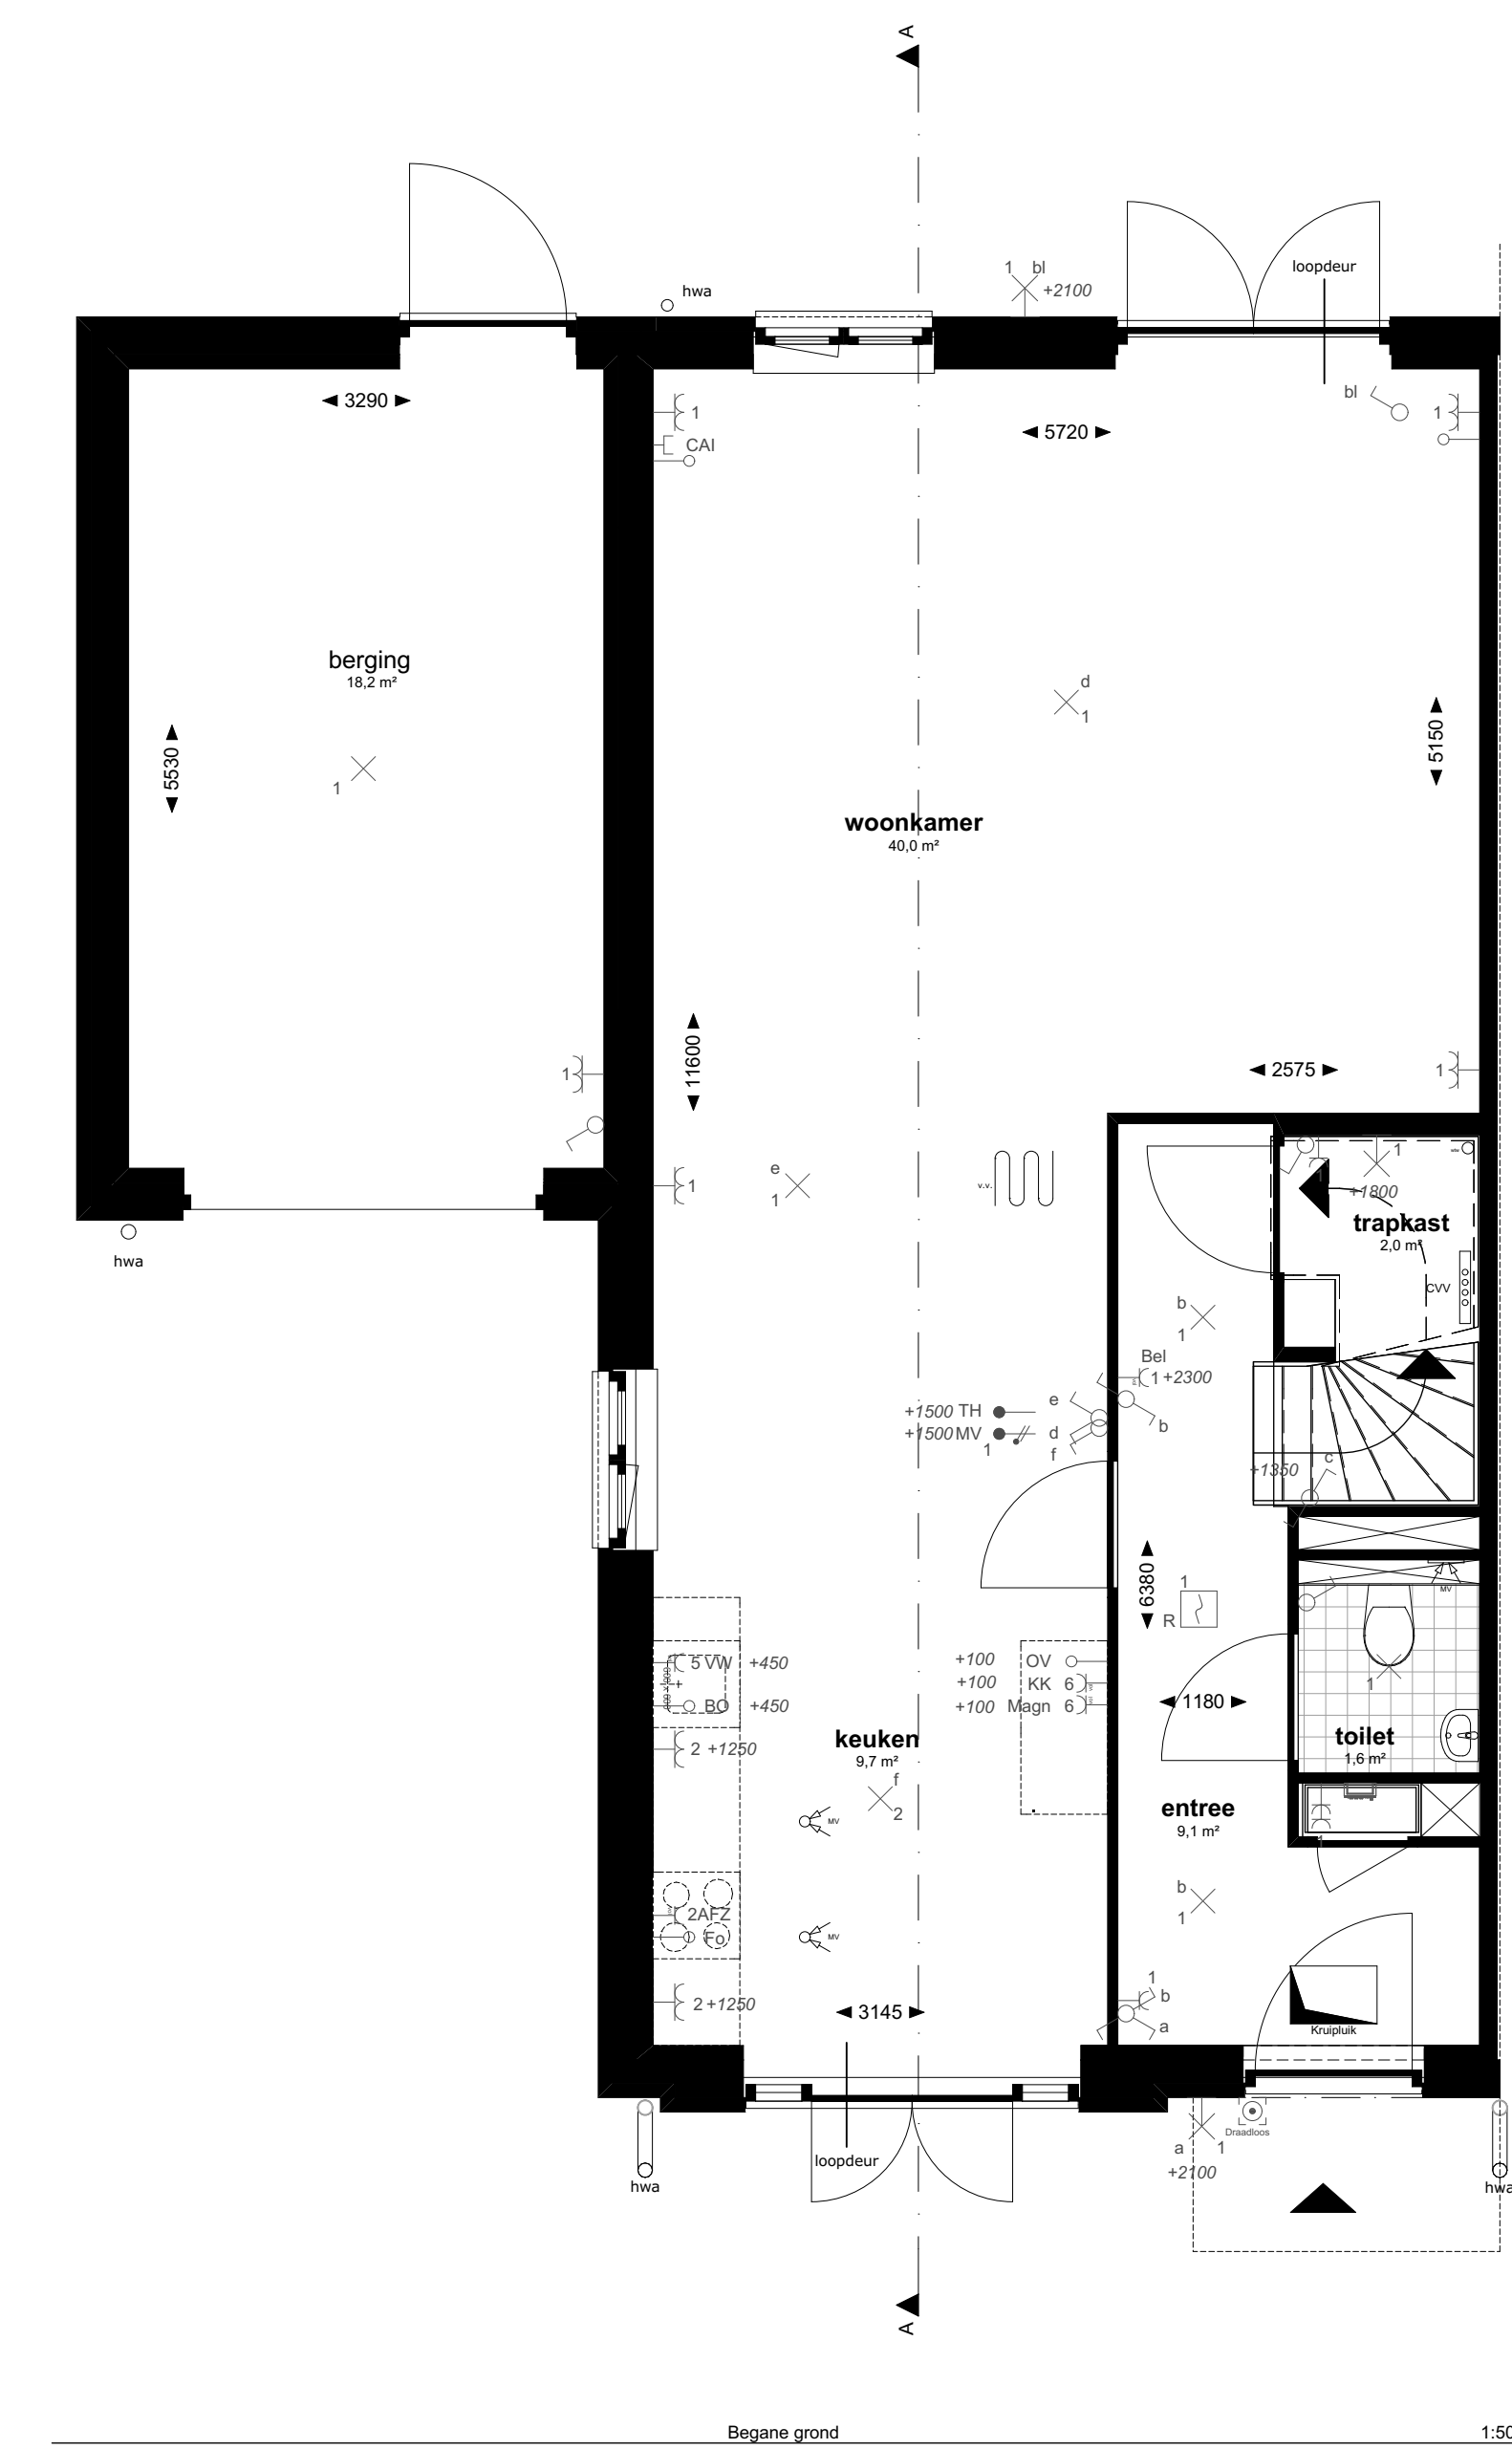

Renvooi:

- buitengevel: beton-isolatie+spouw-baksteen
- dakpakket
- binnenwanden: 70/100mm lichte scheidingwand
- tegelwerk:
- hemelwaterafvoer
- ventilatiroosters
- radiator (electrisch)
- meterkast
- MV mechanische ventilatie box
- CV installatie
- mv afzuigpunt
- douchepijp WTW

Installaties:

- schakelaar enkelpolig
- schakelaar serie
- schakelaar wissel
- loze leiding
- bedrade leiding
- lichtpunt
- wandlichtpunt
- vloerverwarming
- groepenkast
- wandcontactdoos ge-aard
- wandcontactdoos ge-aard dubbel
- deurbel
- deurbel drukker
- optische rookmelder
- rookmelder op pendel
- centraal aardpunt
- vloerverwarming verdeler

- KK opstelplaats voor koelkast
- Afz opstelplaats voor afzuigkap
- Kook opstelplaats voor kooktoestel
- Oven opstelplaats voor oven
- VW opstelplaats voor vaatwasser
- WM opstelplaats voor wasmachine
- WD opstelplaats voor wasdroger
- C centrale antenne inrichting
- T telefoon
- CV centrale verwarming
- TH thermostaat
- PV zonnecollectoren
- MV mechanische ventilatie