




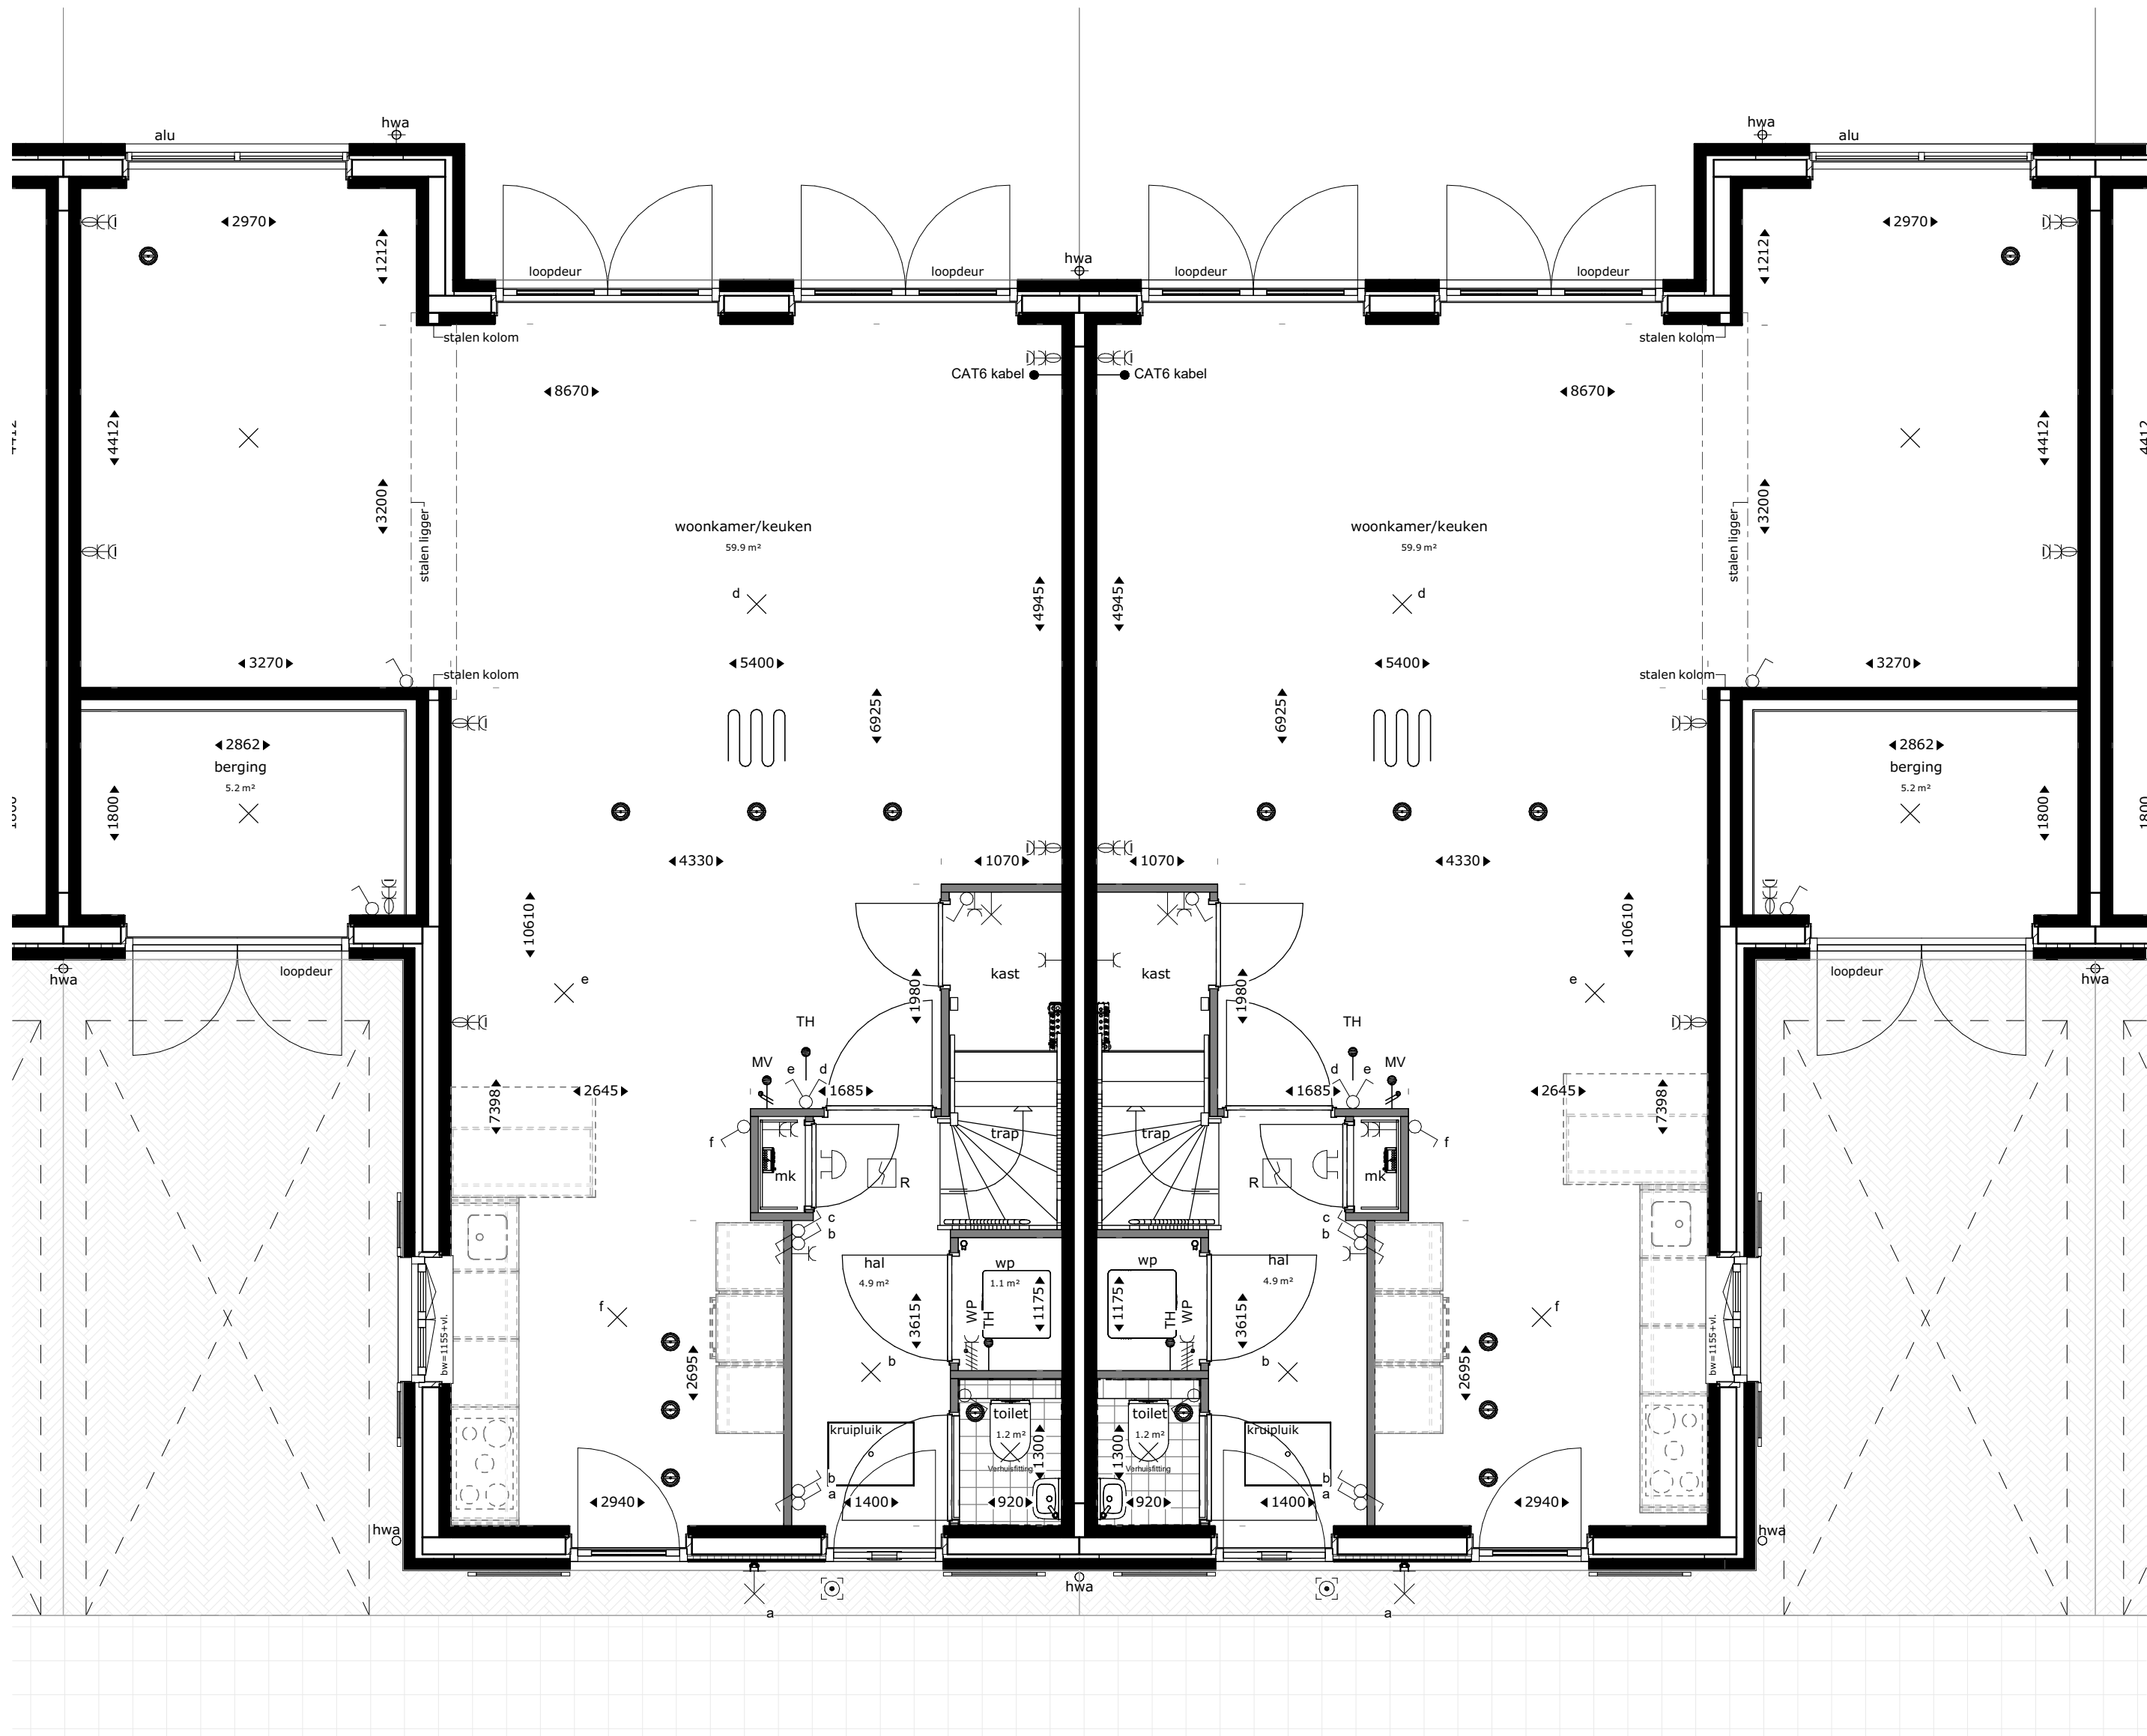


dwg 13
begane grond

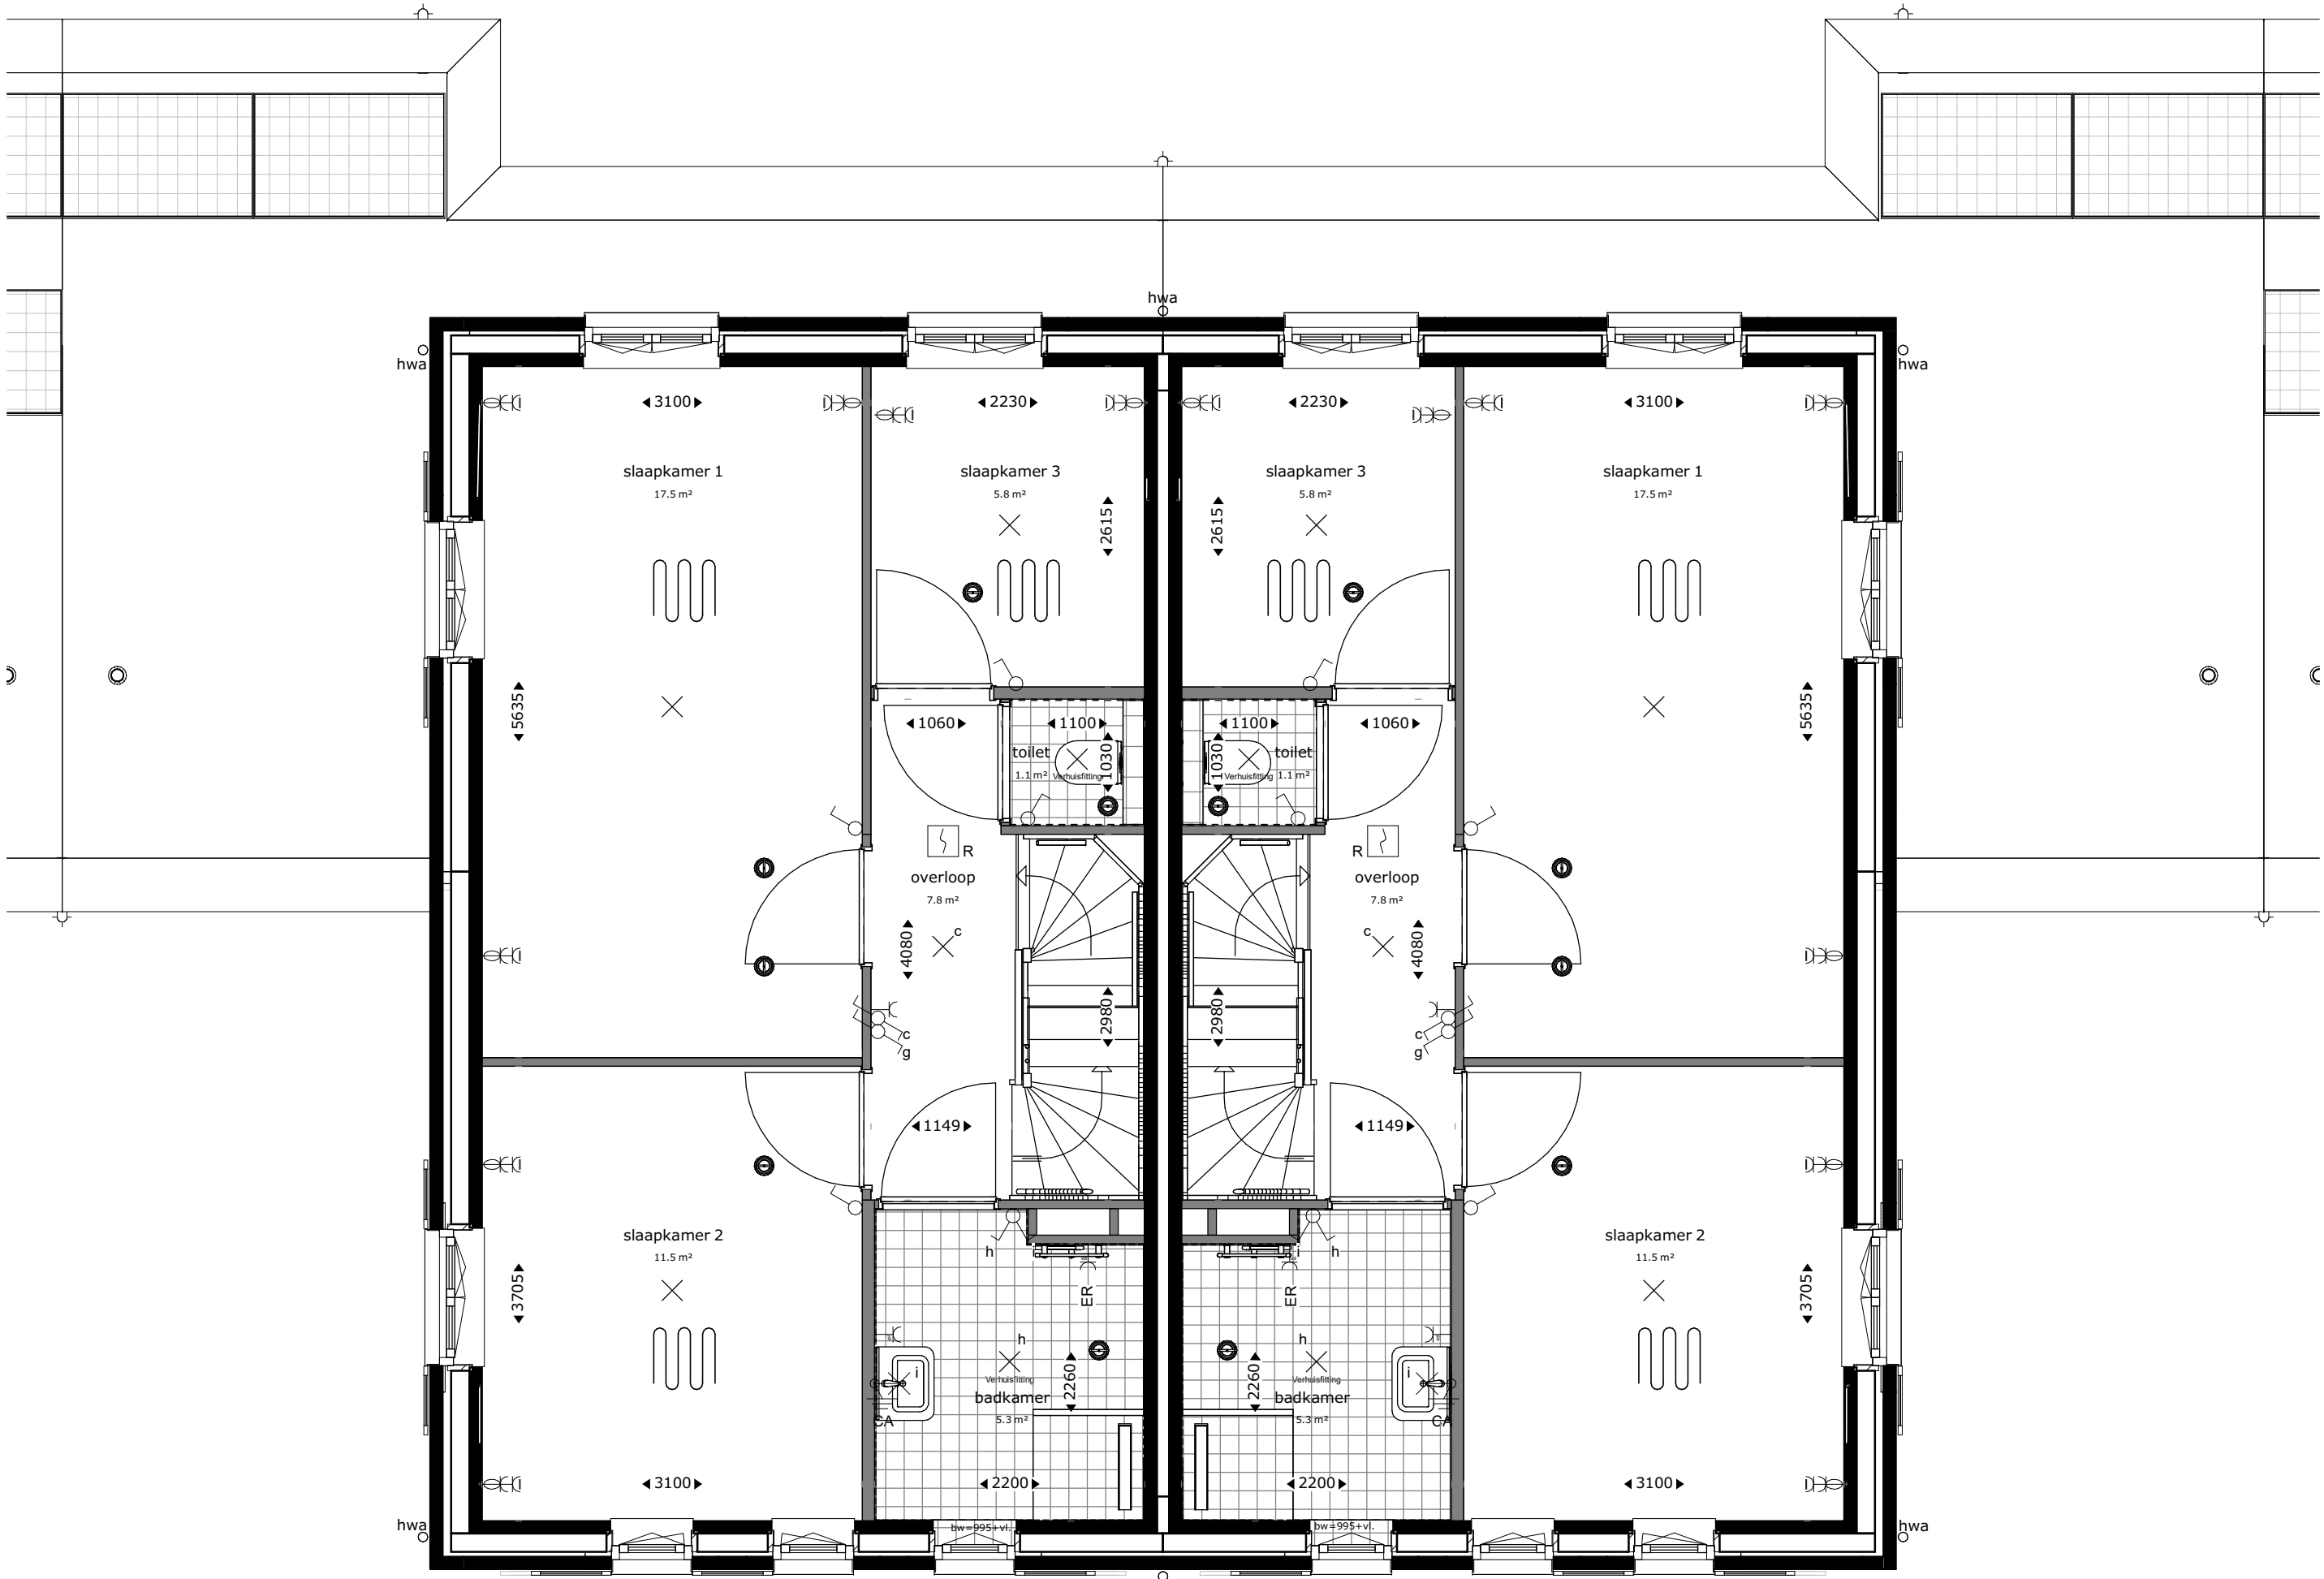

dwg 14
eerste verdieping

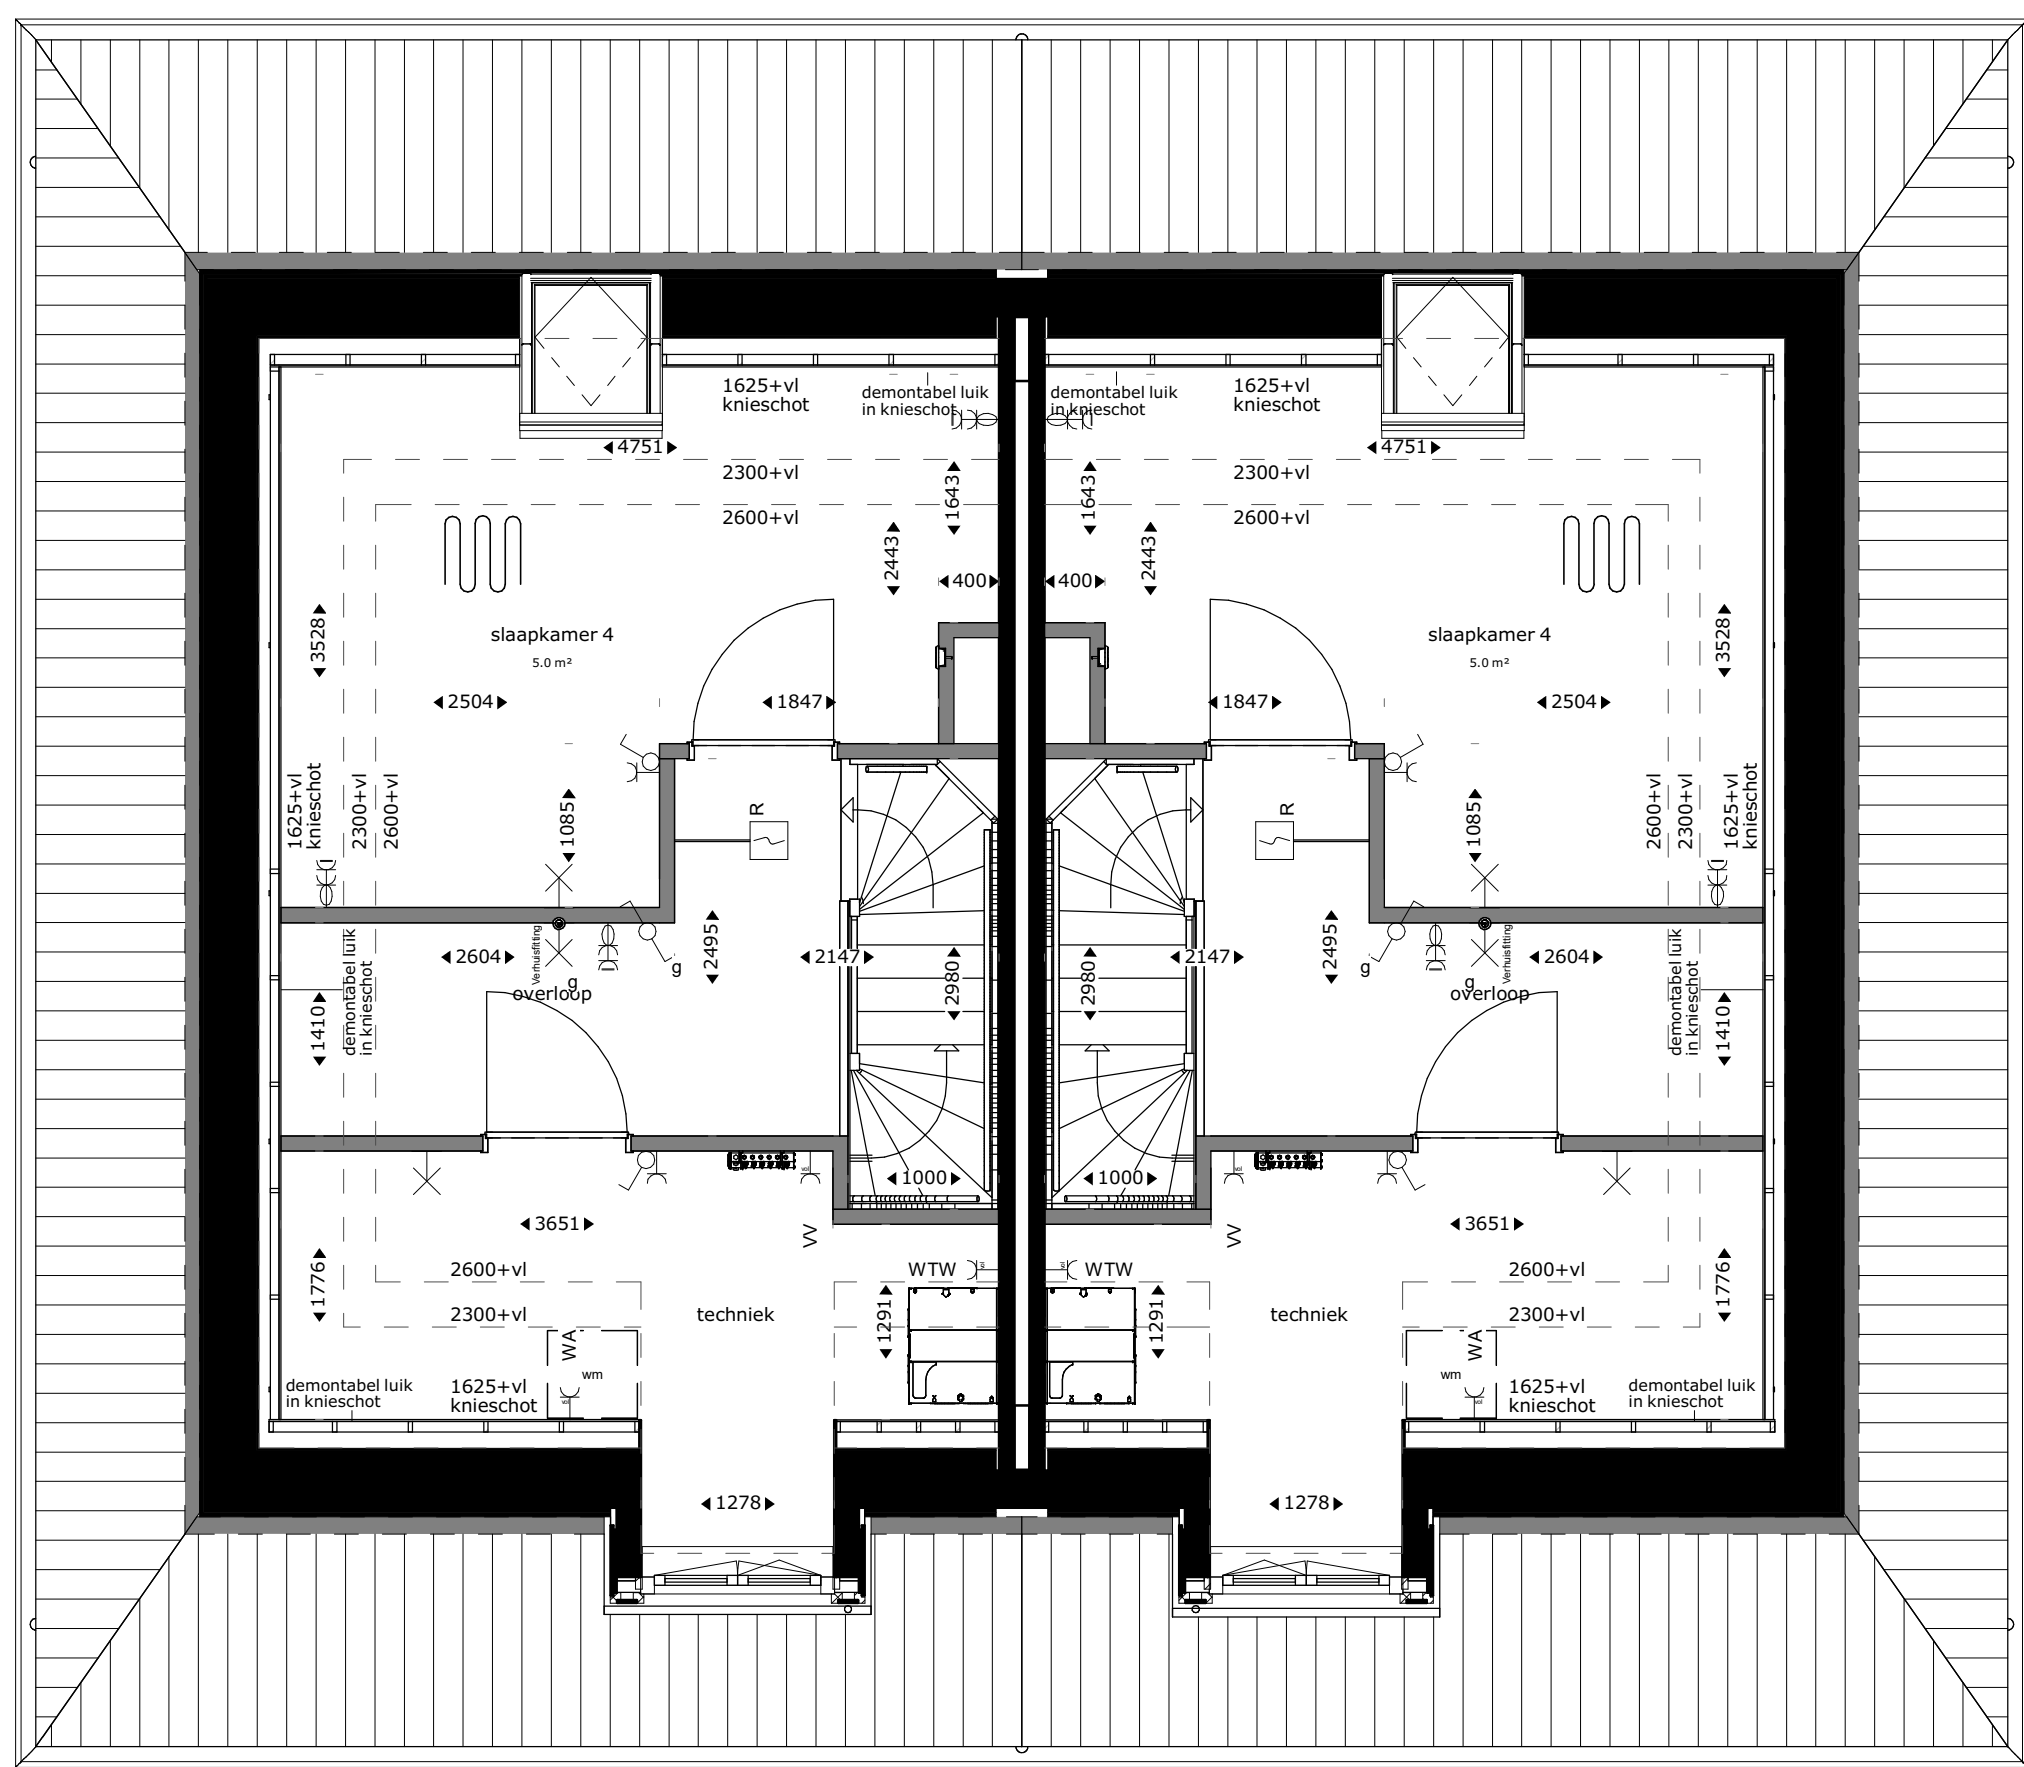

dwg 13
tweede verdieping

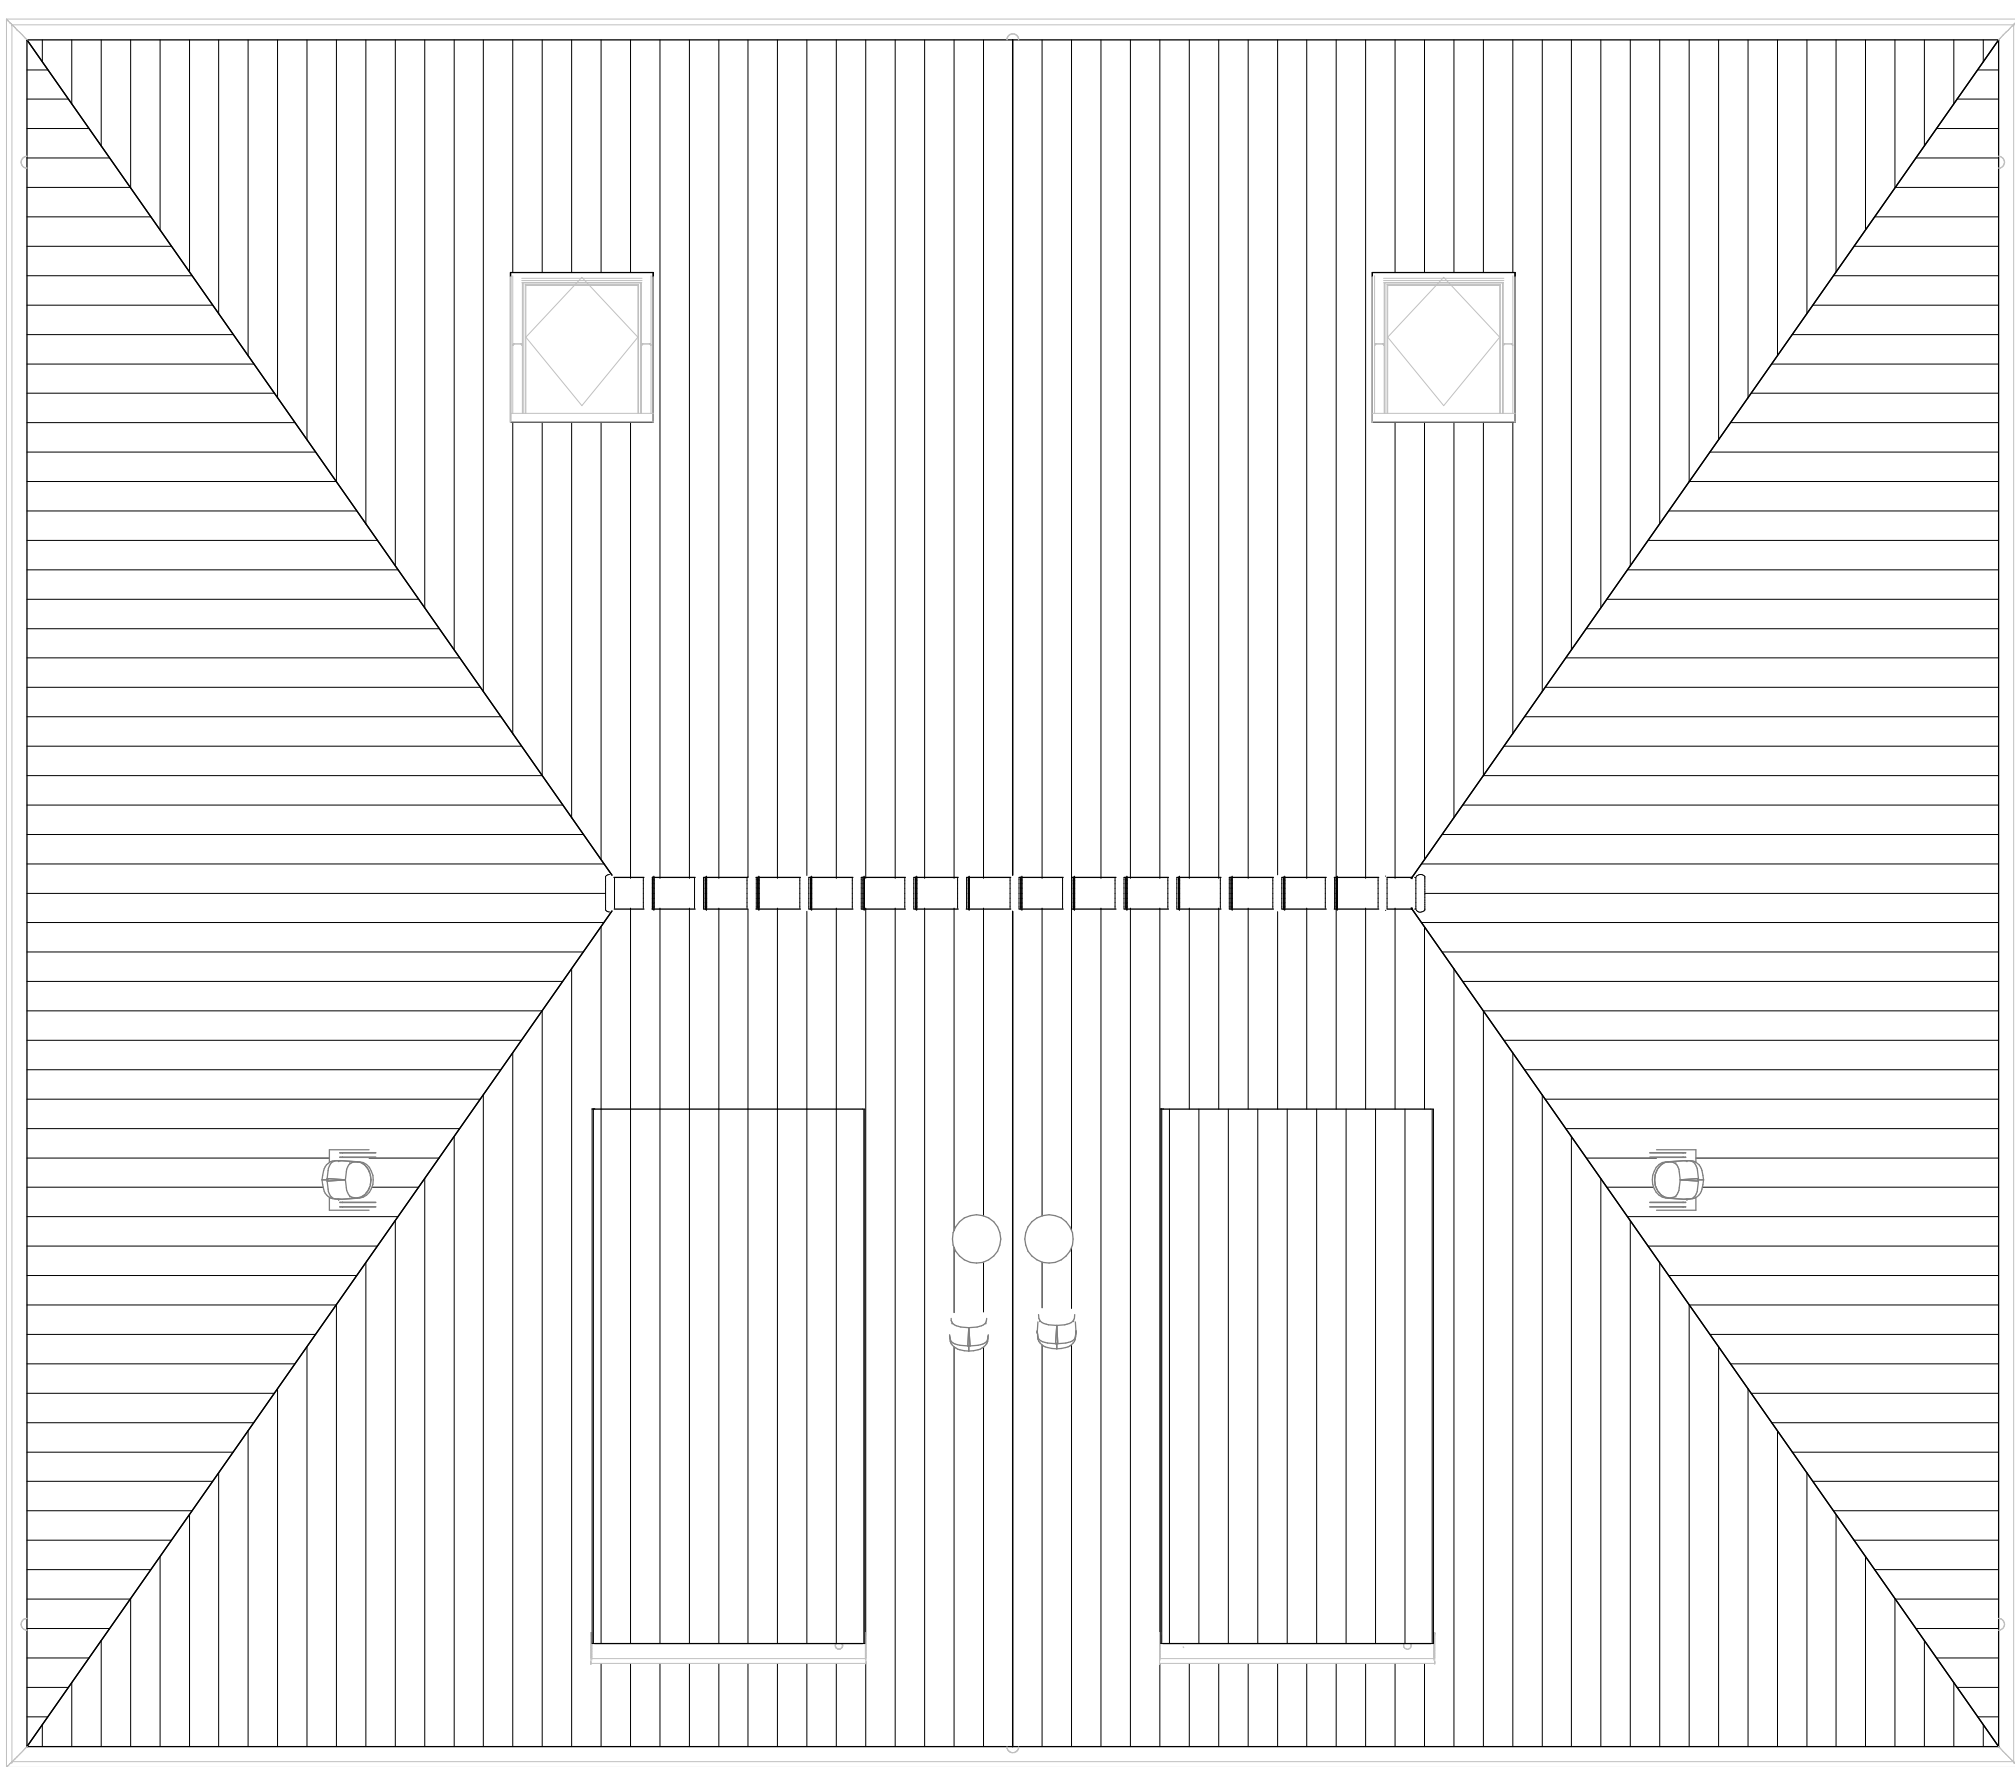

dwg 14
dakaanzicht

Renvooi			
	builingsvel	TH	thermostaat
	beton isolatie: spouw: metselwerk	MV	mechanische ventilatie
	bouwmuur	WM	plaatsingsruimte wasmachine
	lichte scheidingwand	VV	verdelers vloerverwarming
		ER	elektrische radiator
	o hwa	WP	warmtepomp
	hoogtelijnen 1500+vl/2300+vl/2600+vl	CATS kabel	uitvoering datakabel
		alu	aluminium kozijn in kleur
		bw	hoogte borstwering t.o.v. vloerpeil
	enkeelpolige schakelaar lichtpunt		enkeelvoudige wandcontactdoos
	serie schakelaar lichtpunt		tweevoudige wandcontactdoos, kindveilig
	wissel schakelaar lichtpunt		loze leiding bedraad
	plafondlichtpunt		loze leiding niet bedraad
	wandlichtpunt		deurbeldrukker
	wandlichtpunt met randaarde		schel
	wandlichtpunt buiten (aanzicht)		rookmelder
	rookmelder		rookmelder op muurbeugel
	mechanische ventilatie warmtewisselaar		zonnepaneel
	douchegoot		mengkraan
	elektrische radiator		douchepijp-wtw
	warmtepomp		dakdoorvoer
	vloerverwarmingsverdelers		mv-ventiel plafond
	vloerverwarming		mv-ventiel wand

Aandachtspunten:
- alle opgegeven maten zijn circa maten.
- maten zijn genomen op 1500+ vloerpeil, op 2e verdieping tot aan knieschot.
- opstelling keuken: zie showroom brochure.
- type sanitair: zie showroom brochure.

RHIJNHOEVE
OEGSTGEEST

**Van
Manen**

DURAVERMEER
Waarmaken van ambities

project
Nieuwbouw woningen Rhijnhoeve - veld 2
Oegstgeest

omschrijving
Plattegronden bwnr 13 en 14

opdrachtgever
BPD gebiedsontwikkeling

formaat
A0

getekend
rvk

schal

status

datum

gewijzigd

projectnummer

5968_10

tekeningsnummer

02N2102