



Vergrootte pul
getekend : bwnr 30
gespiegeld : bwnr 31



Vergrootte pul
getekend : bwnr 32



Vergrootte pul
getekend : bwnr 34,36,38,40,42
gespiegeld : bwnr 33,35,37,39,41,43




Houten kozijn in turkijamer
getekend : bwnr 20
gespiegeld : bwnr 31




Houten kozijn in turkijamer
getekend : bwnr 22




Houten kozijn in turkijamer
getekend : bwnr 24,26,28,46,48,49,42
gespiegeld : bwnr 33,35,37,39,41,43

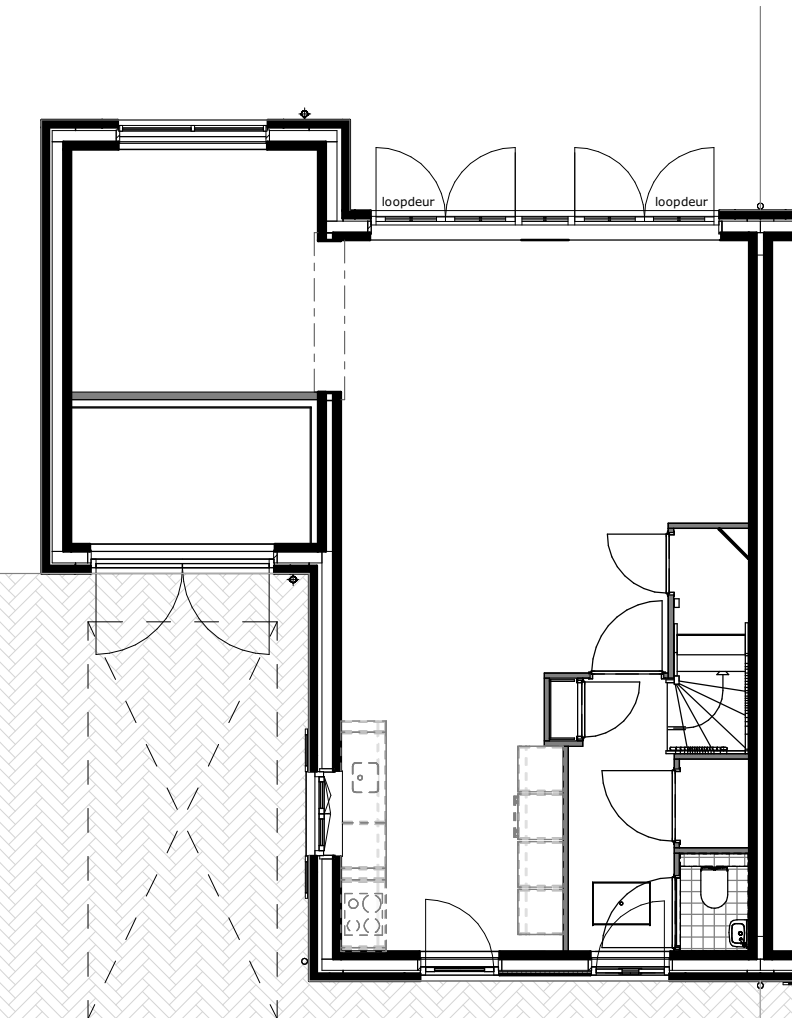


Vergrootte pul
getekend : bwnr 30
gespiegeld : bwnr 31

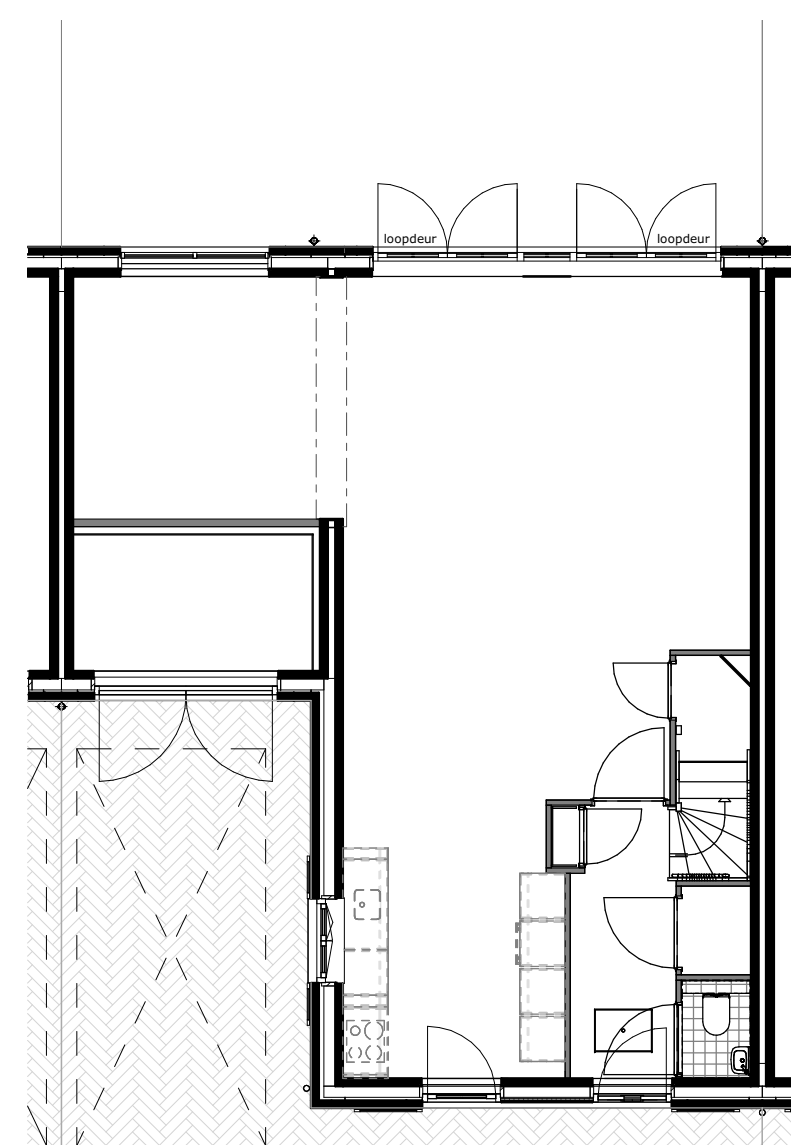


Vergrootte pul
getekend : bwnr 32

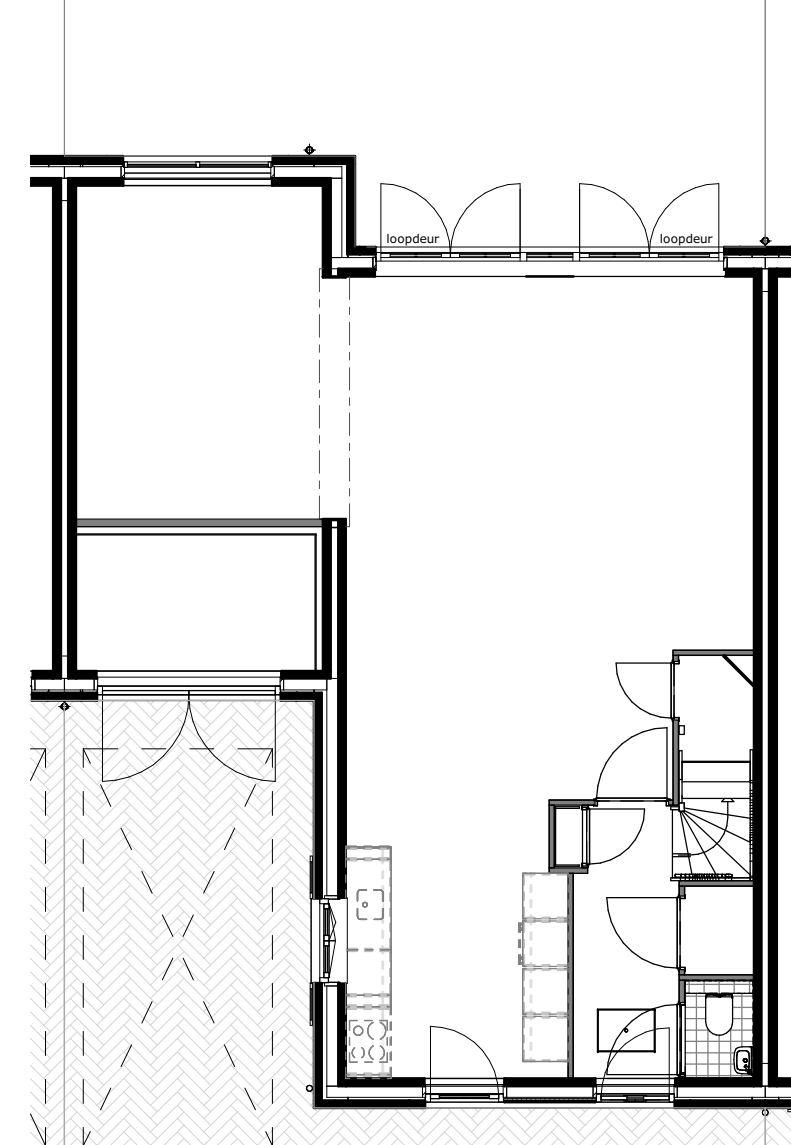


Vergrootte pul
getekend : bwnr 34,36,38,40,42
gespiegeld : bwnr 33,35,37,39,41,43

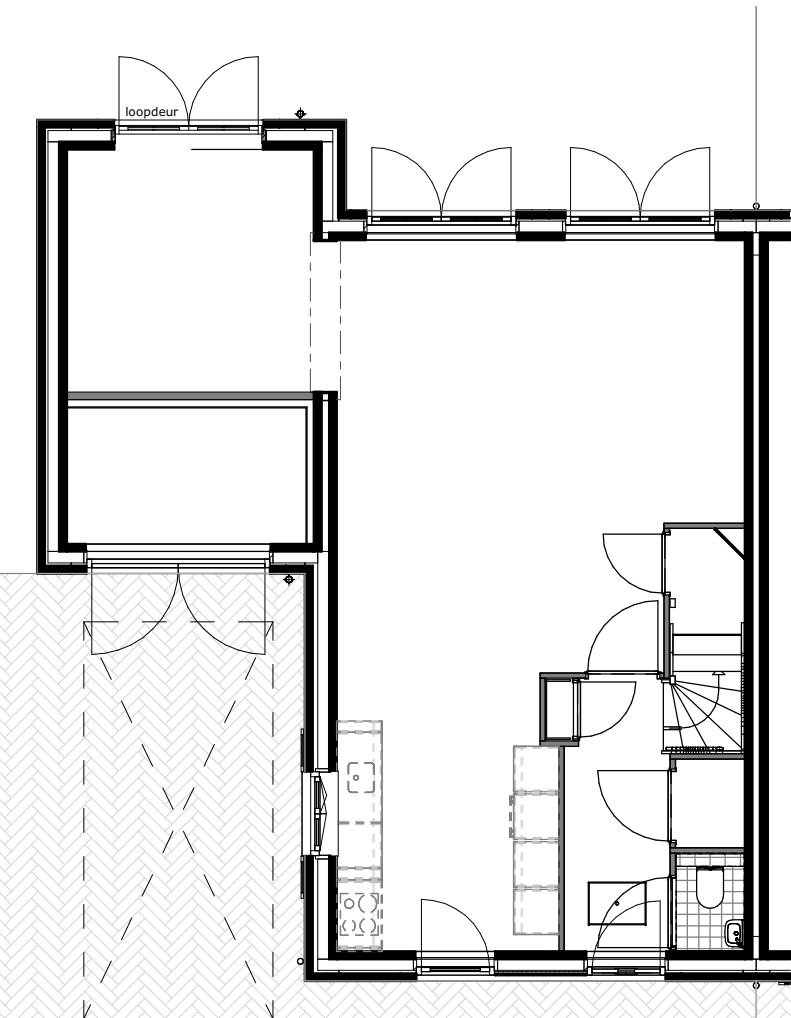

Houten kozijn in turkijamer
getekend : bwnr 20
gespiegeld : bwnr 31

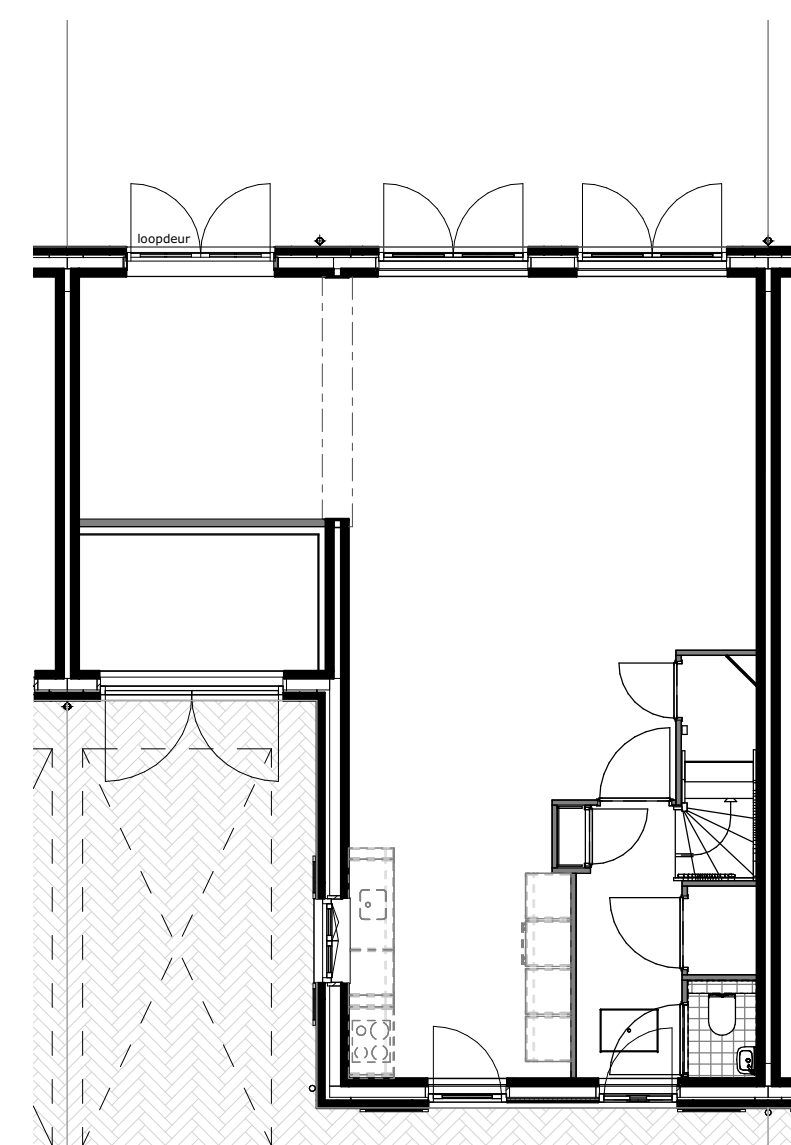

Houten kozijn in turkijamer
getekend : bwnr 22

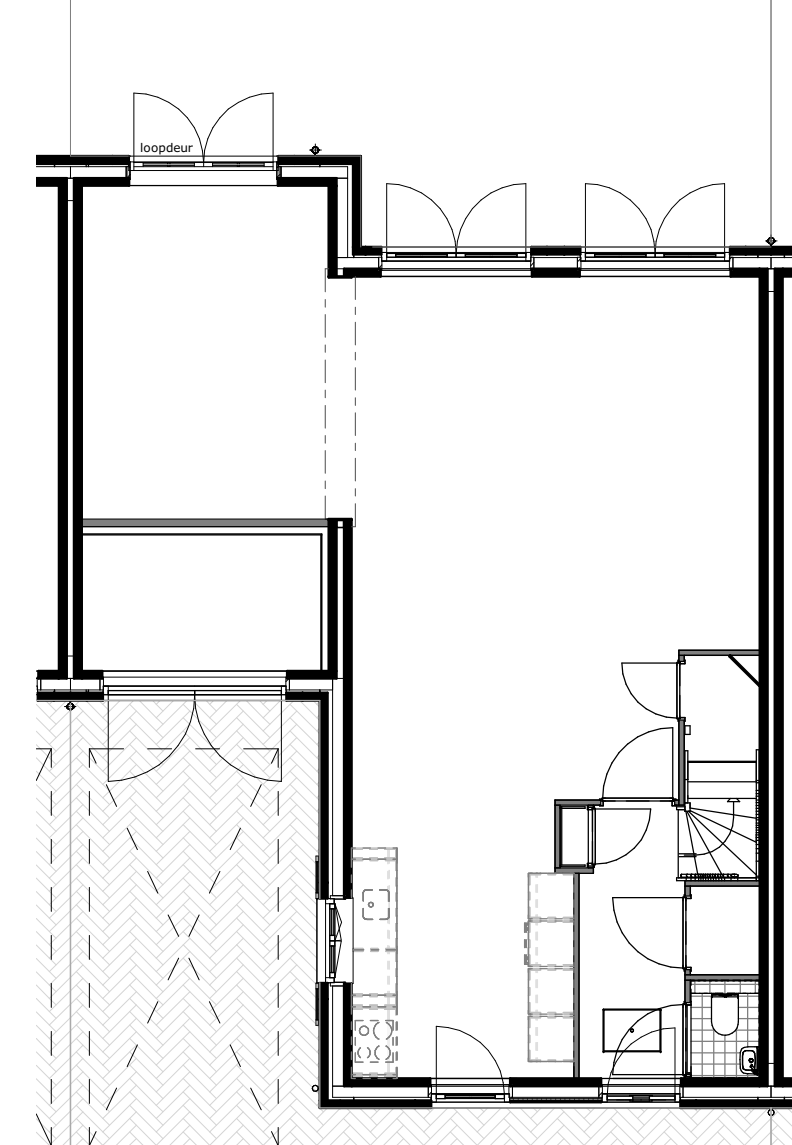

Houten kozijn in turkijamer
getekend : bwnr 24,26,28,46,48,49,42
gespiegeld : bwnr 33,35,37,39,41,43




Uitbouw 200mm
getekend : bwnr 30
gespiegeld : bwnr 31




Uitbouw 200mm
getekend : bwnr 32




Uitbouw 200mm
getekend : bwnr 34,36,38,40,42
gespiegeld : bwnr 33,35,37,39,41,43

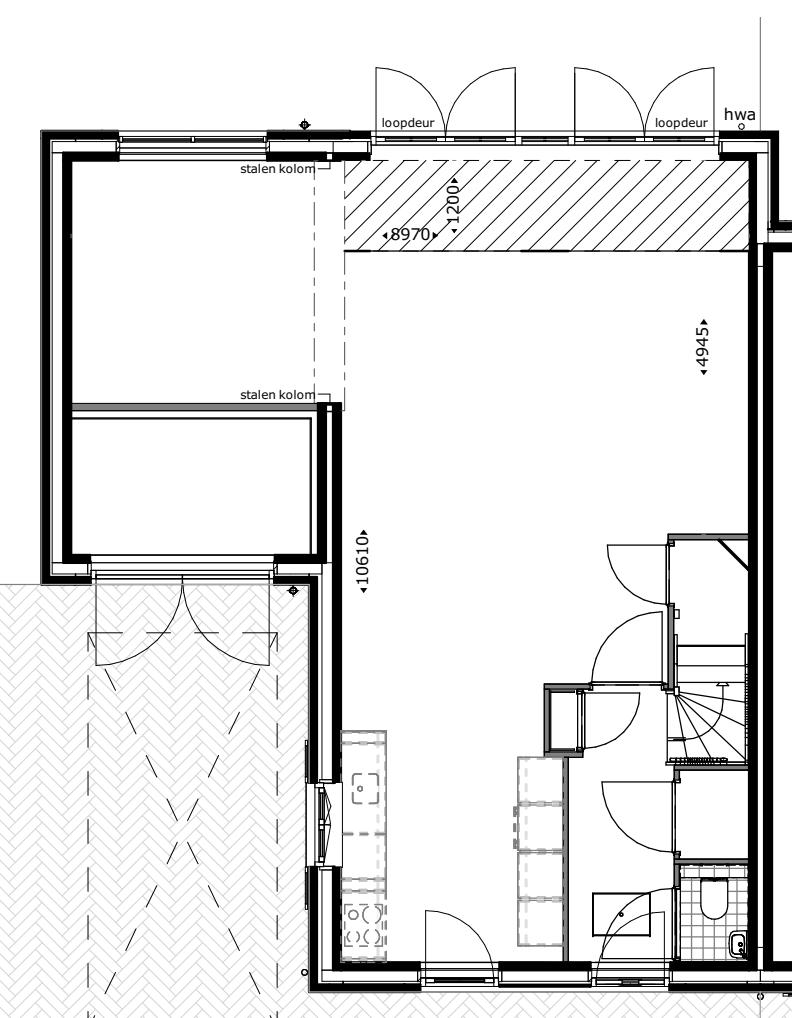

Uitbouw 200mm
getekend : bwnr 30
gespiegeld : bwnr 31

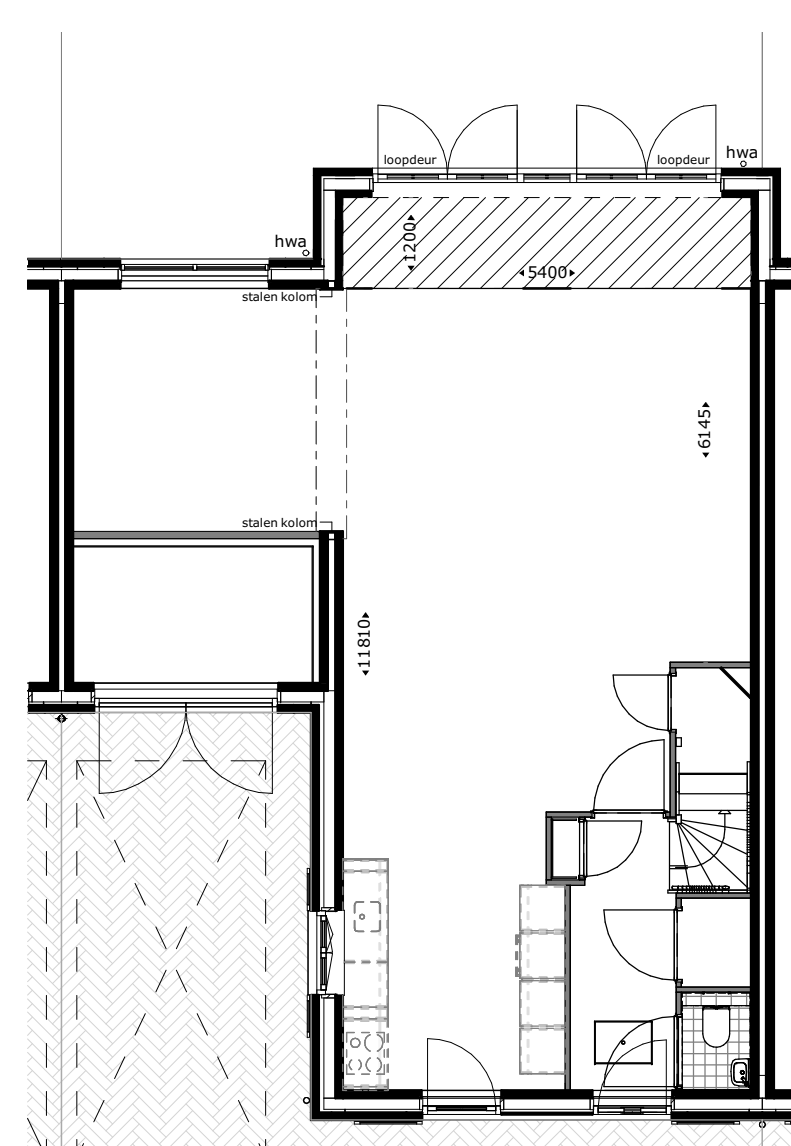

Uitbouw 200mm
getekend : bwnr 32

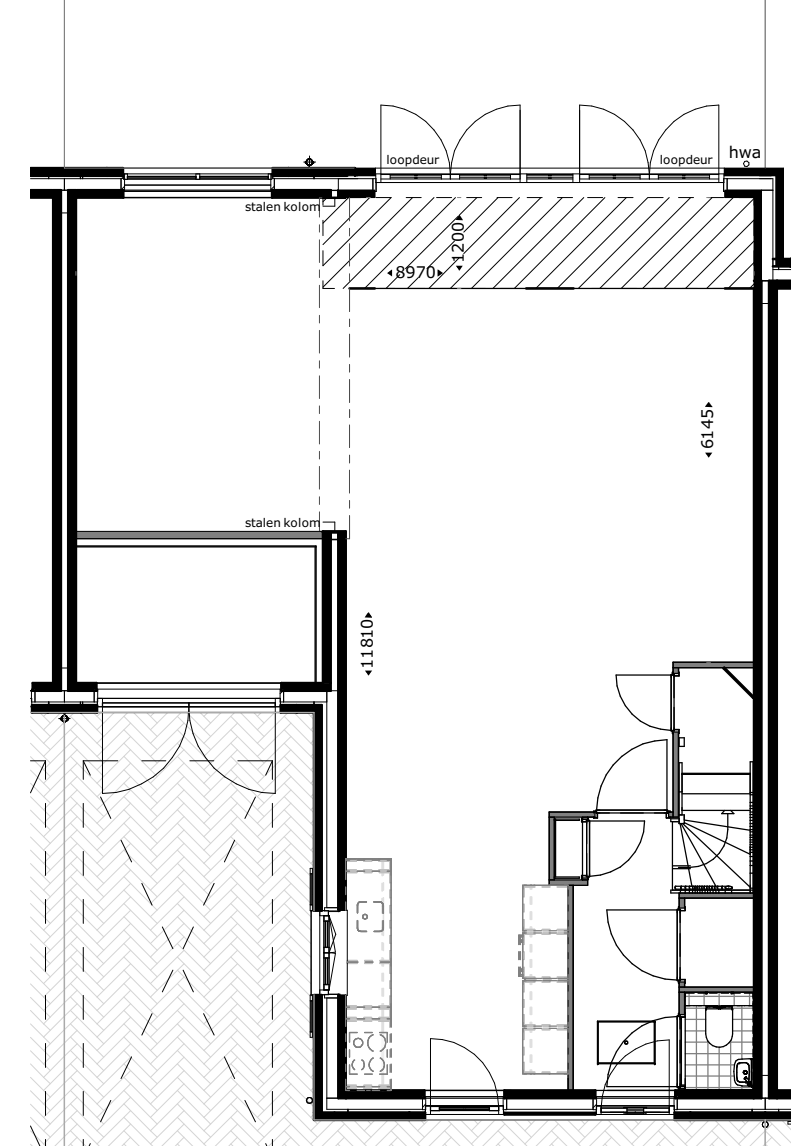

Uitbouw 200mm
getekend : bwnr 34,36,38,40,42
gespiegeld : bwnr 33,35,37,39,41,43

RHIJNHOEVE

OEGSTGEEST

M Van
Manen

DURA VERMEER
Waarmaken van ambities

project
Nieuwbouw woningen Rhijnhoeve - Veld 1
Oegstgeest

omschrijving
Overzicht opties begane grond bwnr 30 tm 43

opdrachtgever BPD gebiedsontwikkeling	schaal 1:100	gewijzigd	projectnummer 5921_10
formaat A0	status KAO-tekening		tekeningsnummer 07N2120
getekend Pek	datum 01-07-2021		



Dakkapel voorgevel
(vergunningplichtig)
getekend : bwnr 31,35
gespiegeld : bwnr 38,42




Dakraam voorgevel
(vergunningplichtig)
getekend : bwnr 31,35
gespiegeld : bwnr 38,42




Dakkapel achtergevel
getekend : bwnr 30,34
gespiegeld : bwnr 39,43




Dakkapel achtergevel
getekend : bwnr 32,36,40
gespiegeld : bwnr 33,37,41

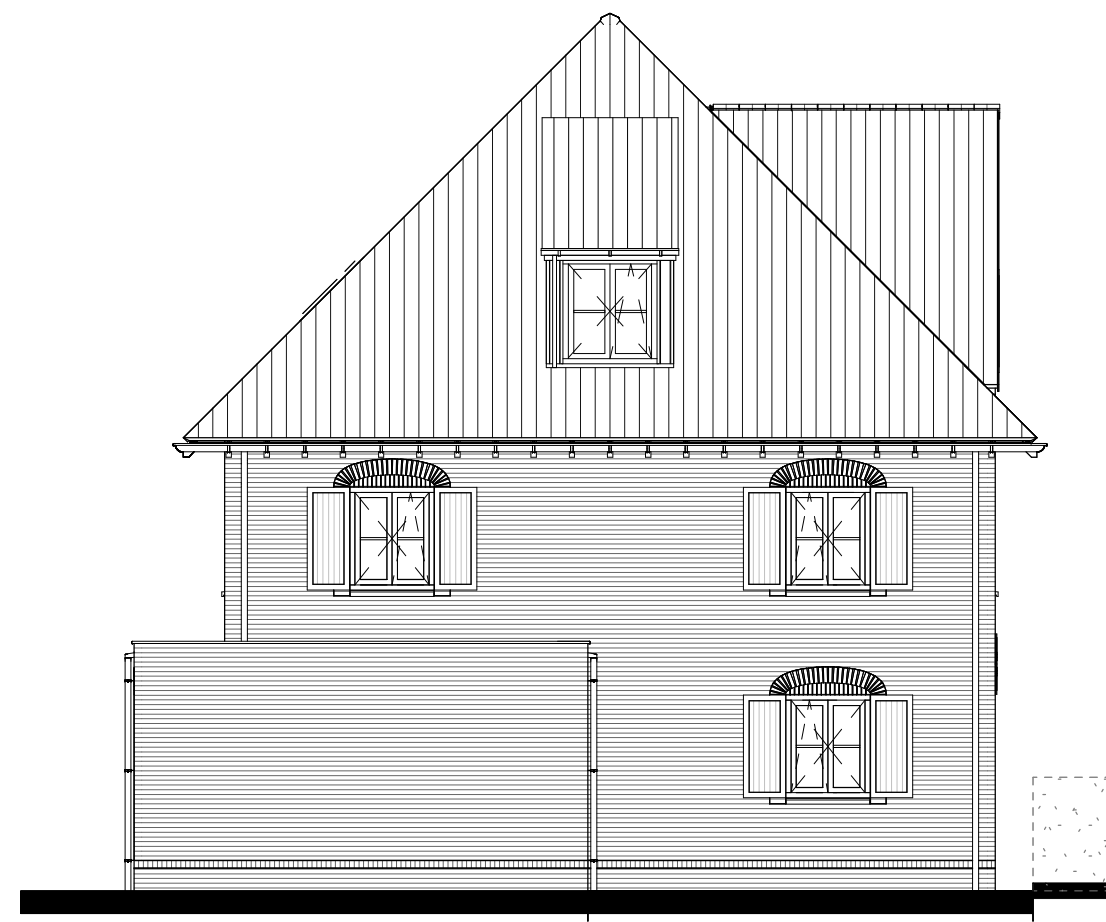


Dakkapel zijgevel
(vergunningplichtig)
getekend : bwnr 30,34
gespiegeld : bwnr 39,43

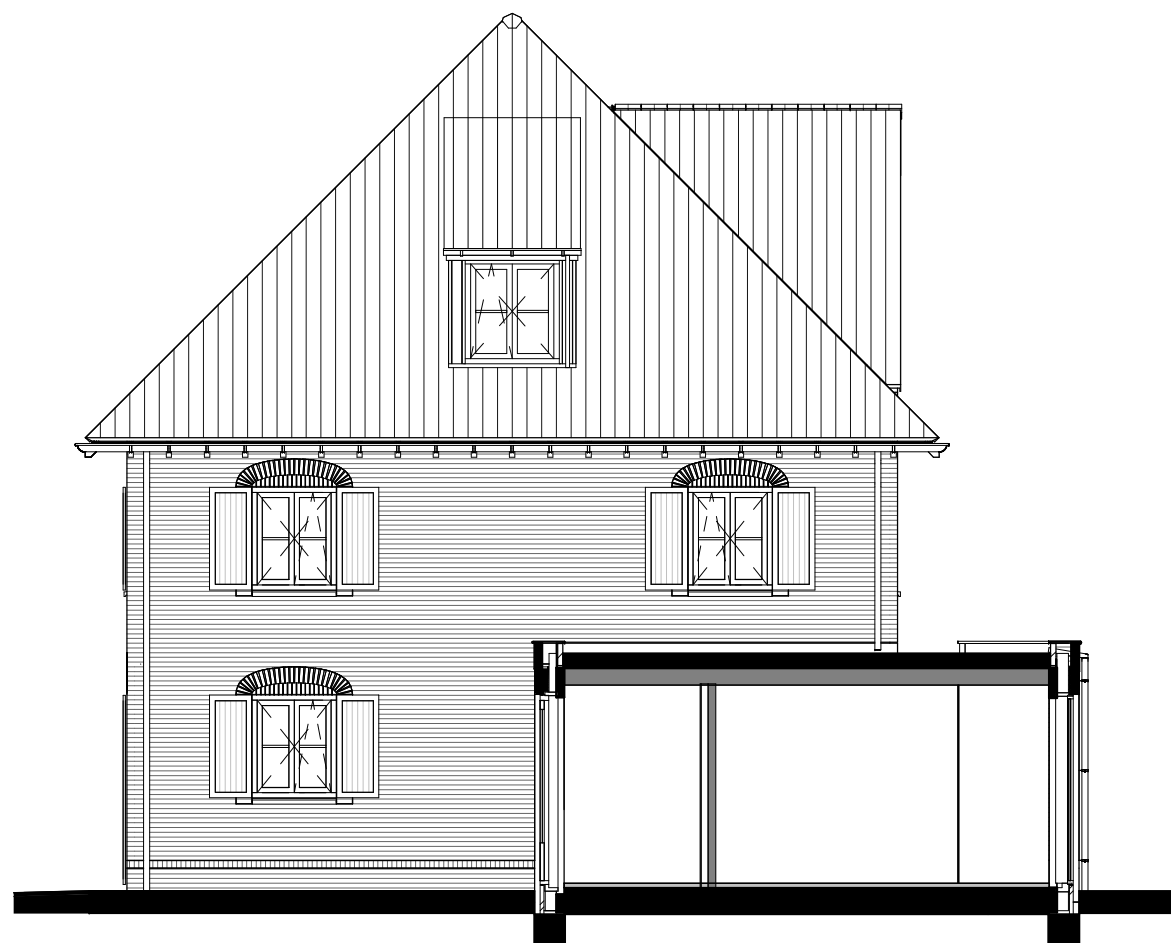


Dakkapel zijgevel
(vergunningplichtig)
getekend : bwnr 31,35
gespiegeld : bwnr 38,42

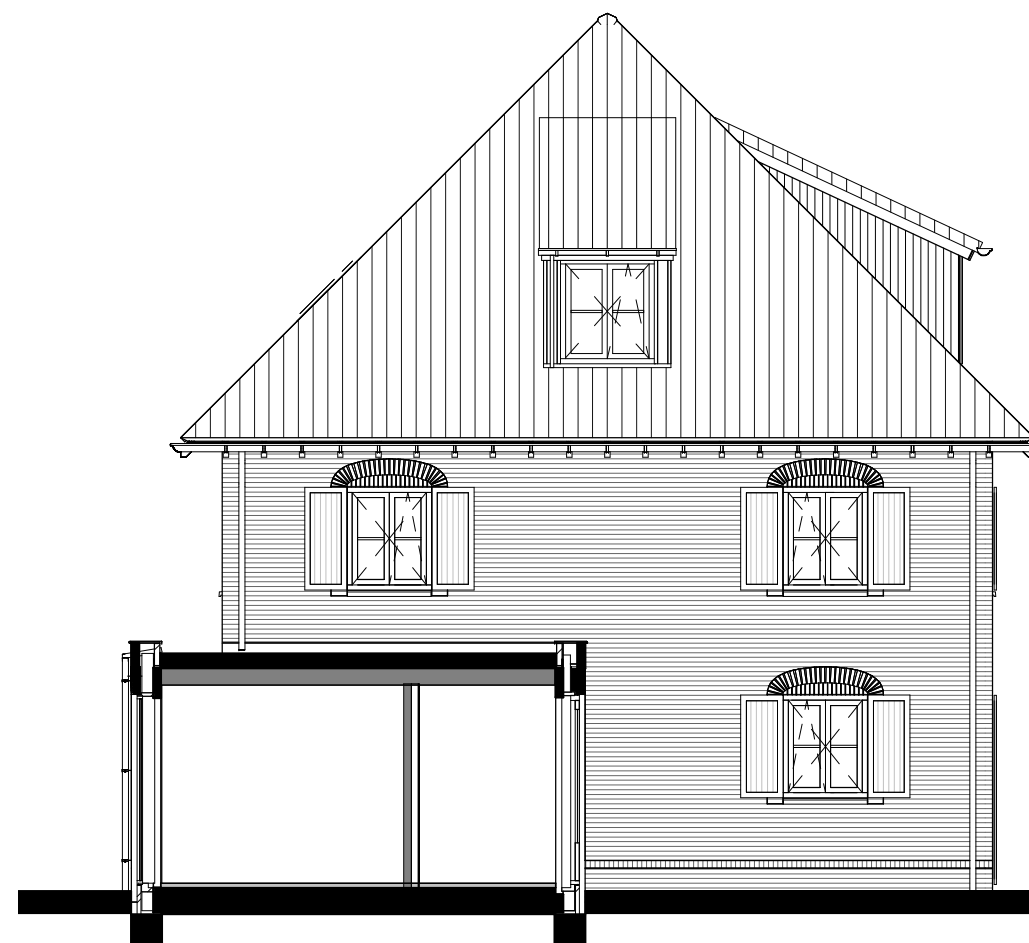


Dakkapel zijgevel
(vergunningplichtig)
getekend : bwnr 32,36,40
gespiegeld : bwnr 33,37,41

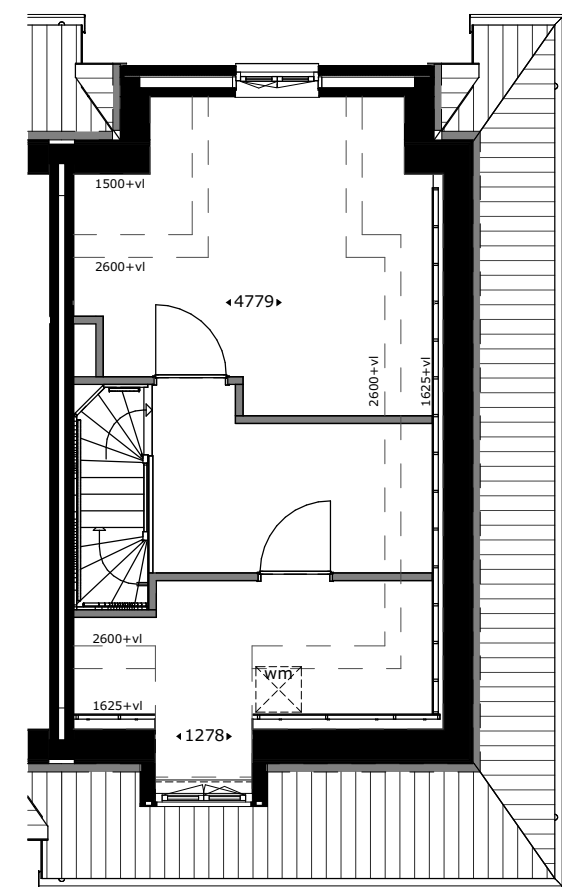


Dakkapel voorgevel
(vergunningplichtig)
getekend : bwnr 31,35
gespiegeld : bwnr 38,42

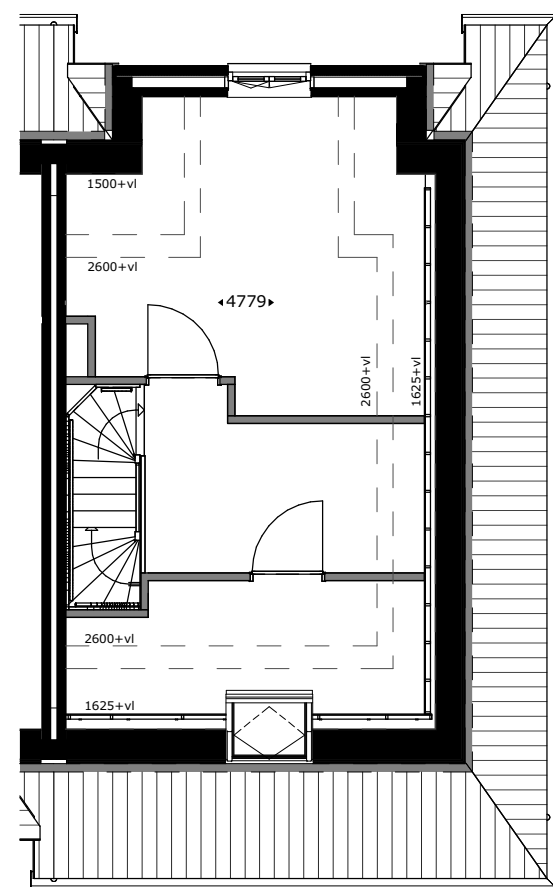


Dakraam voorgevel
(vergunningplichtig)
getekend : bwnr 31,35
gespiegeld : bwnr 38,42

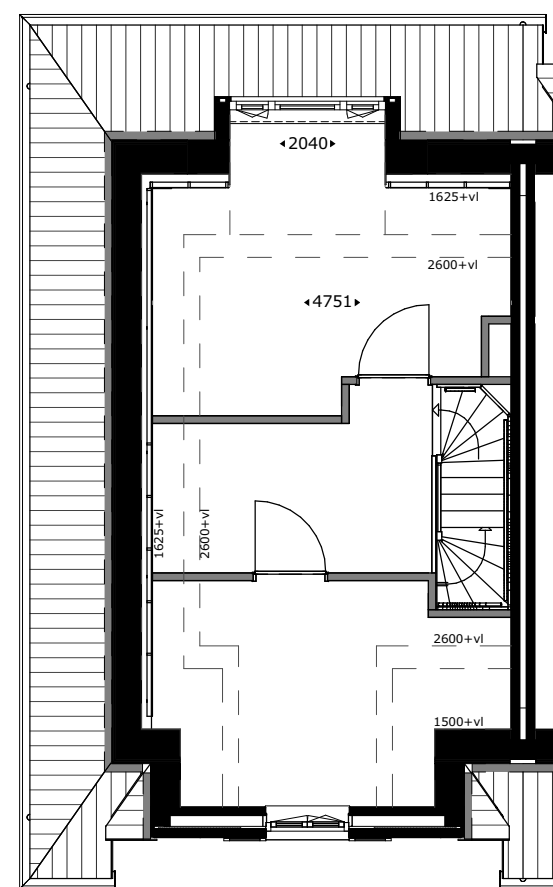


Dakkapel achtergevel
getekend : bwnr 30,34
gespiegeld : bwnr 39,43

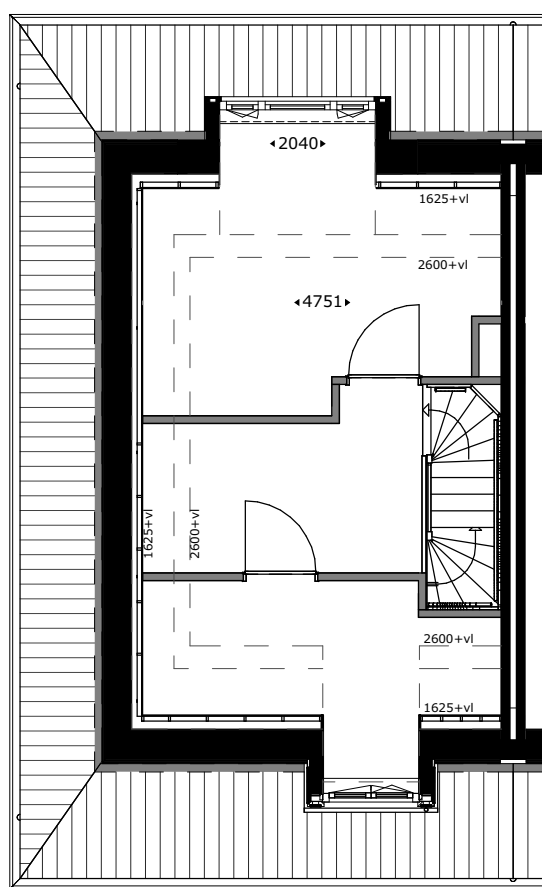


Dakkapel achtergevel
getekend : bwnr 32,36,40
gespiegeld : bwnr 33,37,41

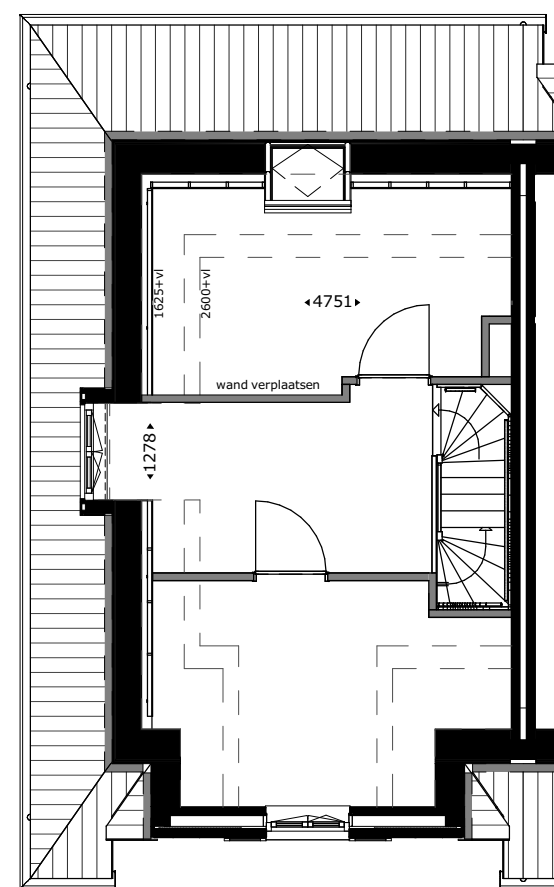

Dakkapel zijgevel
(vergunningplichtig)
getekend : bwnr 30,34
gespiegeld : bwnr 39,43

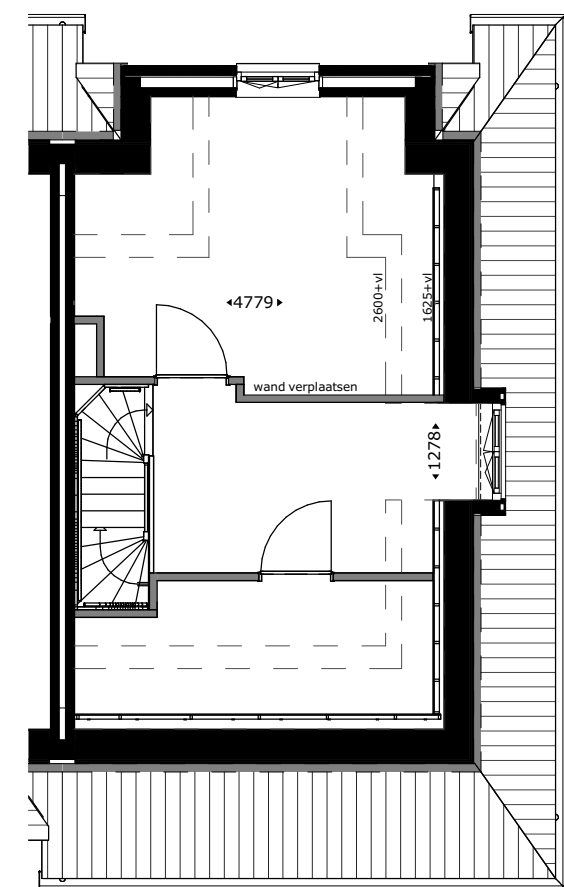

Dakkapel zijgevel
(vergunningplichtig)
getekend : bwnr 31,35
gespiegeld : bwnr 38,42

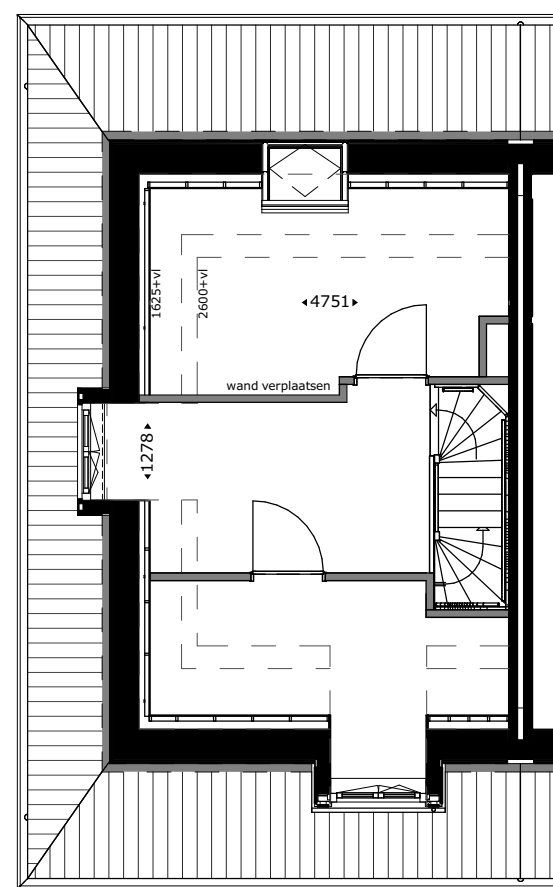

Dakkapel zijgevel
(vergunningplichtig)
getekend : bwnr 32,36,40
gespiegeld : bwnr 33,37,41

RHIJNHOEVE

OEGSTGEEST

M Van
Manen

DURAVERMEER
Waarmaken van ambities

project
Nieuwbouw woningen Rhijnhoeve - Veld 1
Oegstgeest

omschrijving
Overzicht opties 2e verdieping bwnr 30 tm 43

opdrachtgever BPD gebiedsontwikkeling	schaal 1:100	gewijzigd	projectnummer 5921_10
formaat 60x126	status KAO-tekening		tekeningnummer 07N2121
getekend fvk	datum 01-07-2021		




Vergrootte pui
getekend : bwnr 44




Houten kozijn in tuinkamer
getekend : bwnr 44




Uitbouw 1200mm.
getekend : bwnr 44

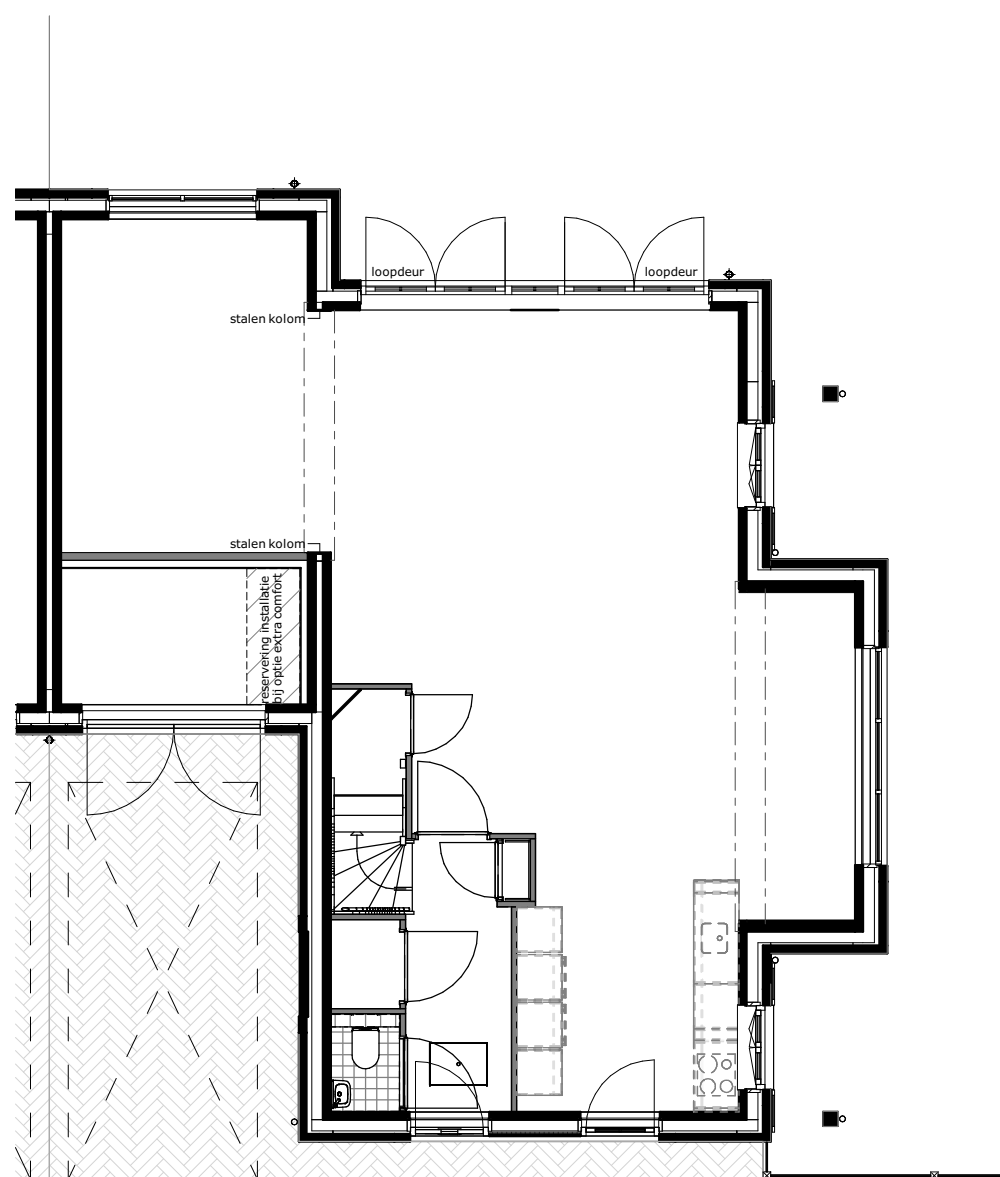

Vergrootte pui
getekend : bwnr 44

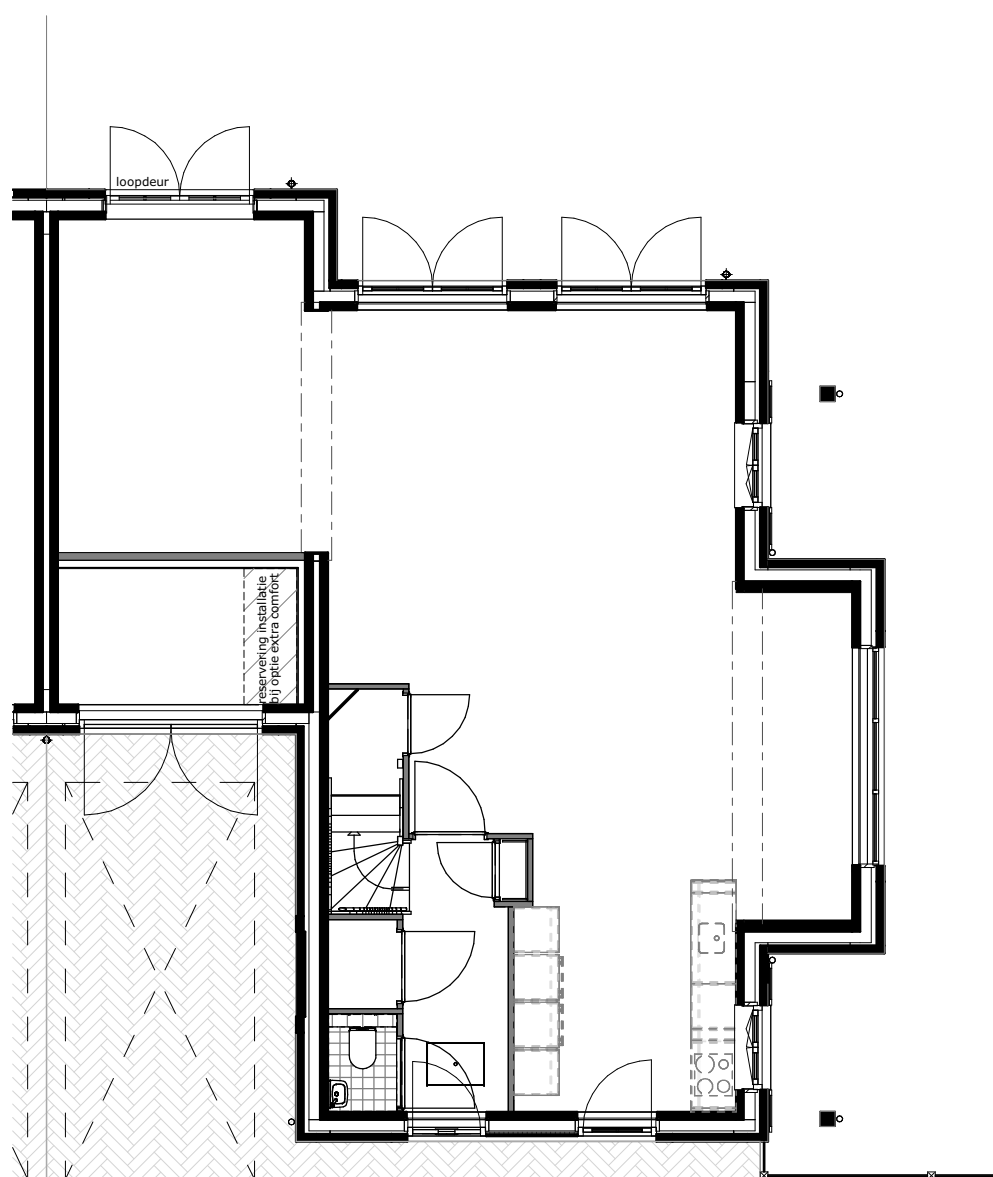

Houten kozijn in tuinkamer
getekend : bwnr 44

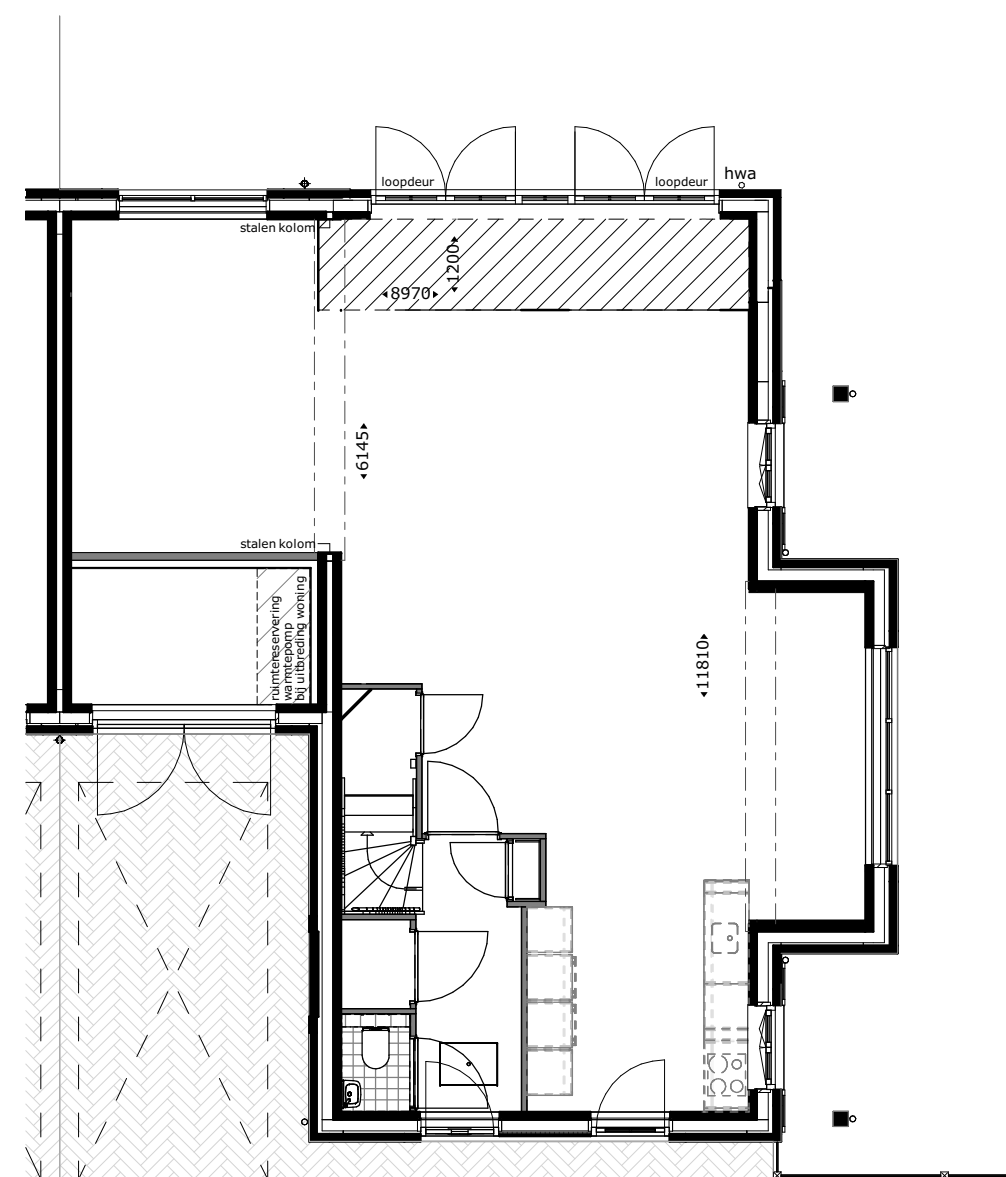

Uitbouw 1200mm.
getekend : bwnr 44

RHIJNHOEVE

OEGSTGEEST

M Van
Manen

DURAVERMEER
Waarmaken van ambities

project
Nieuwbouw woningen Rijnhoeve - Veld 1
Oegstgeest

omschrijving
Overzicht opteis bwnr 44

opdrachtgever BPD gebiedsontwikkeling	schaal 1:100	gewijzigd	projectnummer 5921_10
formaat A1	status KAO-tekening		tekeningnummer 07N2122
getekend fvk	datum 01-07-2021		