




Verhoogde pui  
getekend: bwnr 13,15,17,19  
gespegeld: bwnr 14,16,18,20

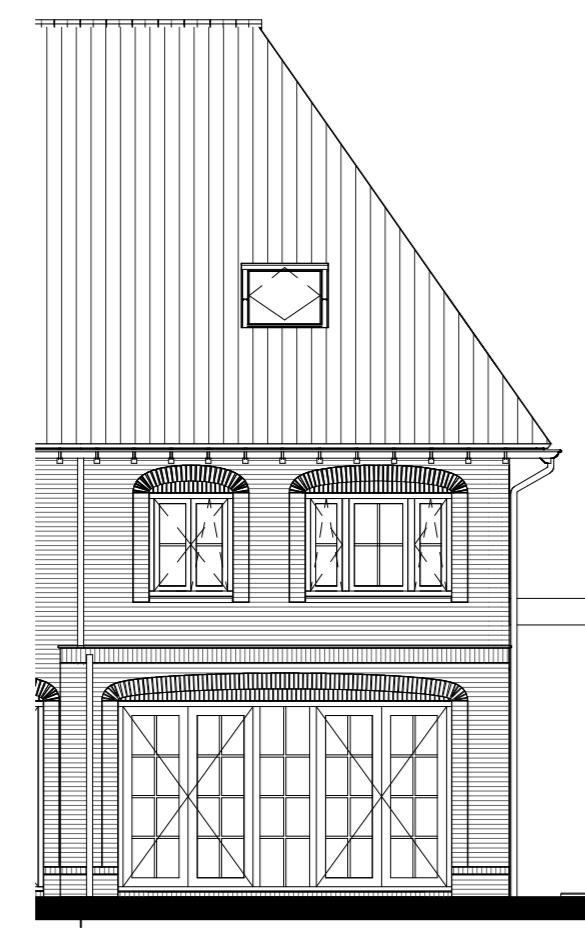


Uitbouw 1200mm  
getekend: bwnr 13,19  
gespegeld: bwnr 14,20

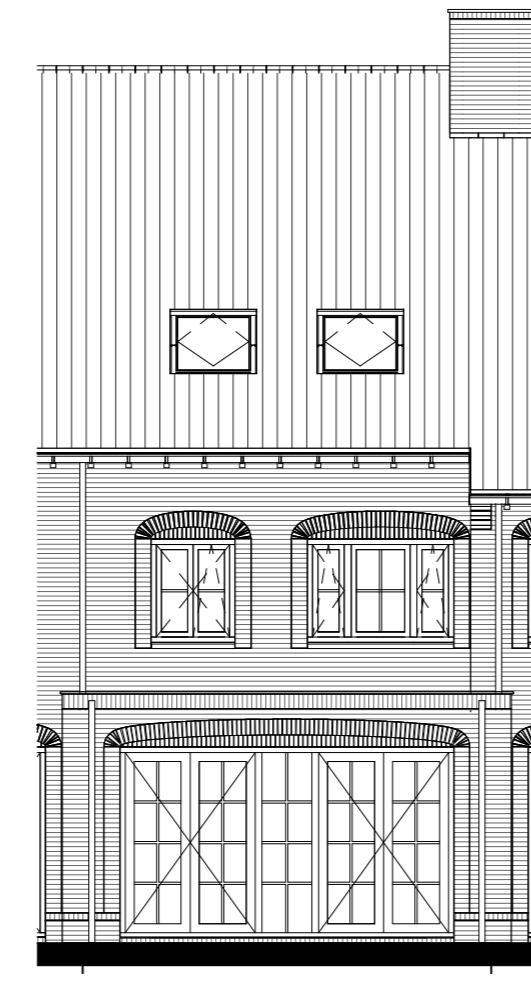

Uitbouw 1200mm  
getekend: bwnr 15,17  
gespegeld: bwnr 16,18

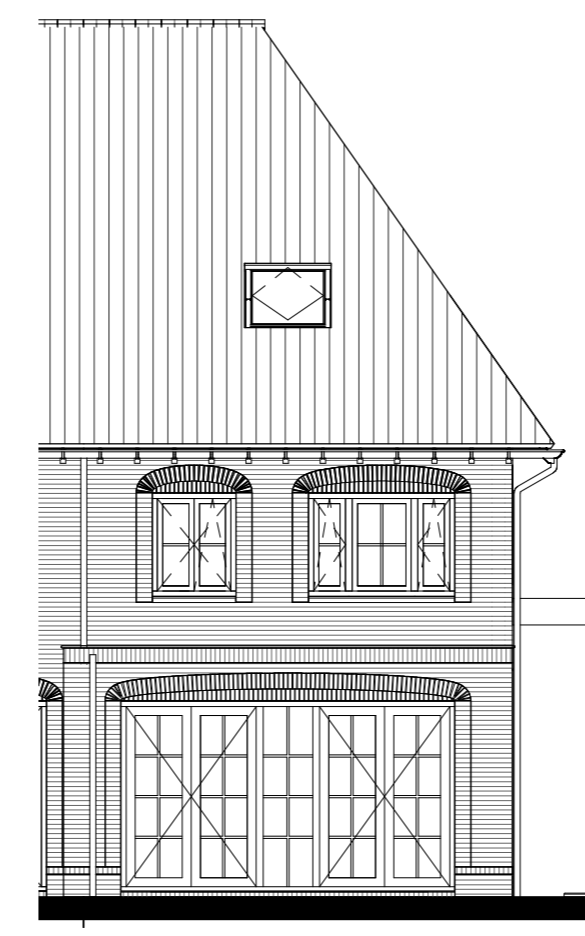

Uitbouw 2400mm  
getekend: bwnr 13,19  
gespegeld: bwnr 14,20

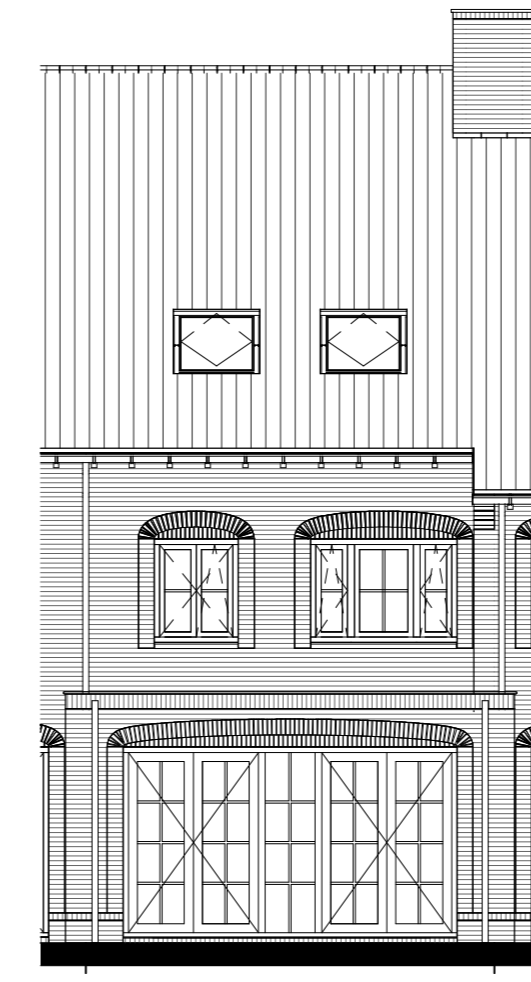


Uitbouw 2400mm  
getekend: bwnr 15,17  
gespegeld: bwnr 16,18




Dakkapel voorgoed  
(verpunningplichtig)  
getekend: bwnr 14  
gespegeld: bwnr 15




Dakraam voorgoed  
(verpunningplichtig)  
getekend: bwnr 14  
gespegeld: bwnr 15

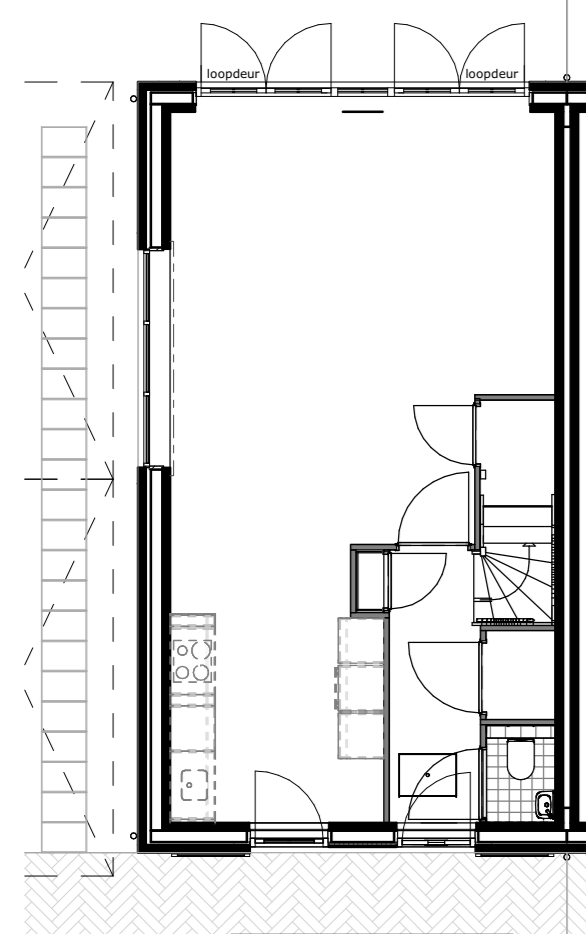


Verhoogde pui  
getekend: bwnr 13,15,17,19  
gespegeld: bwnr 14,16,18,20

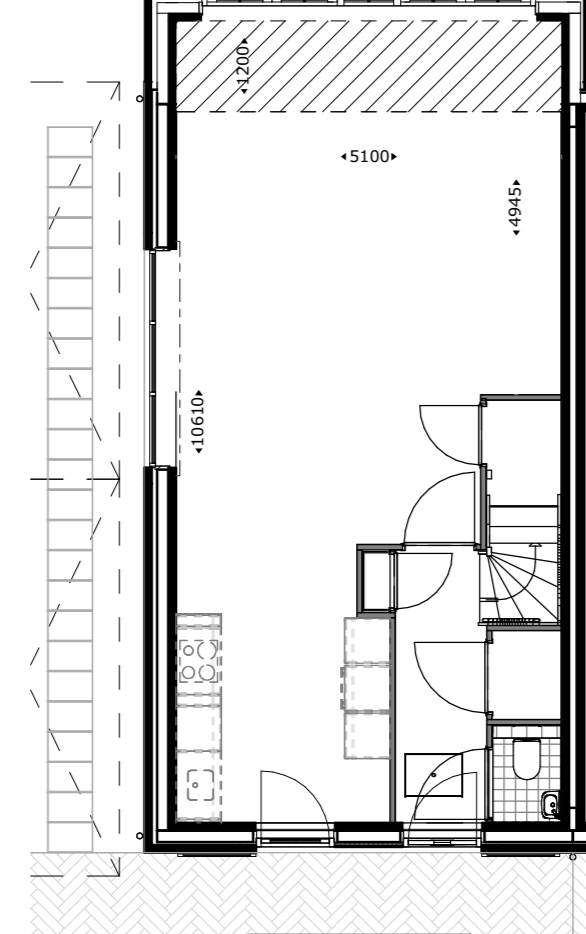


Uitbouw 1200mm  
getekend: bwnr 13,19  
gespegeld: bwnr 14,20

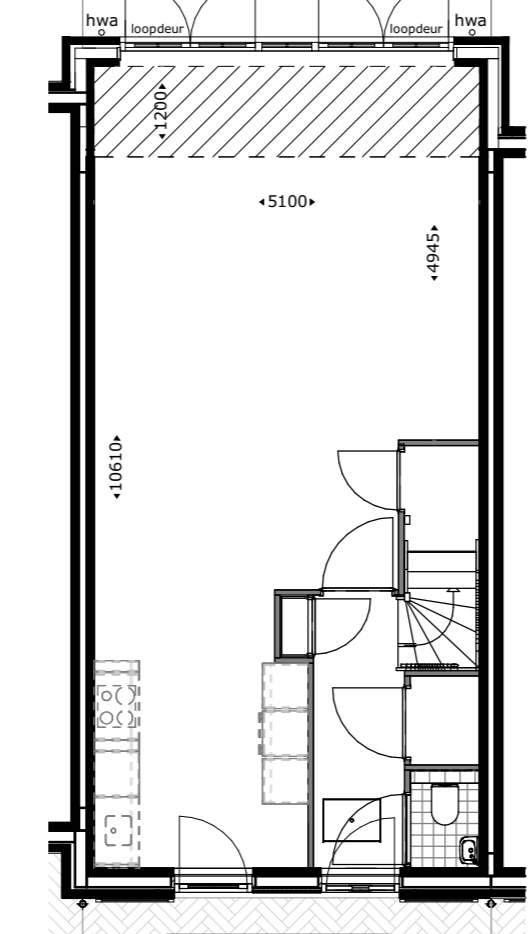


Uitbouw 1200mm  
getekend: bwnr 15,17  
gespegeld: bwnr 16,18

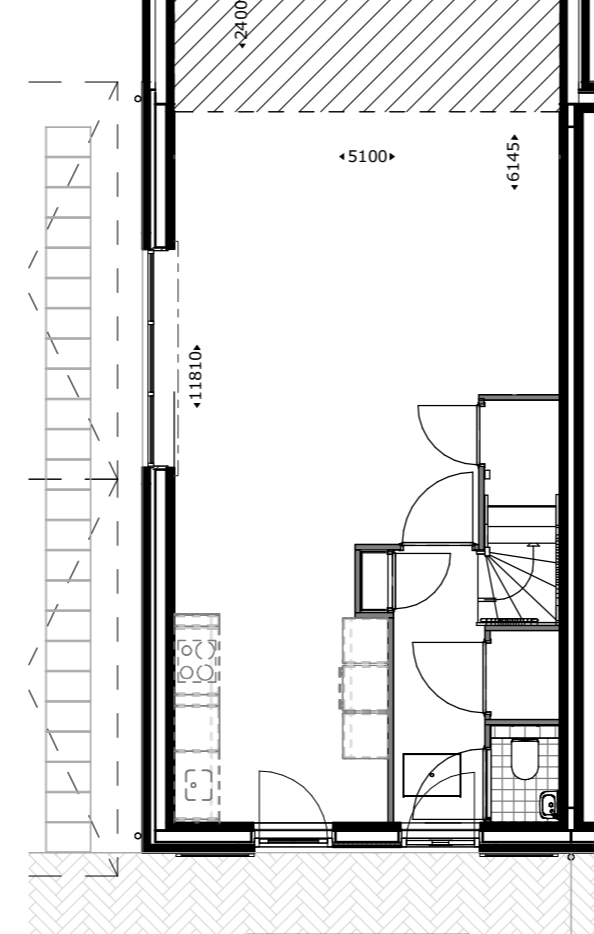


Uitbouw 2400mm  
getekend: bwnr 13,19  
gespegeld: bwnr 14,20

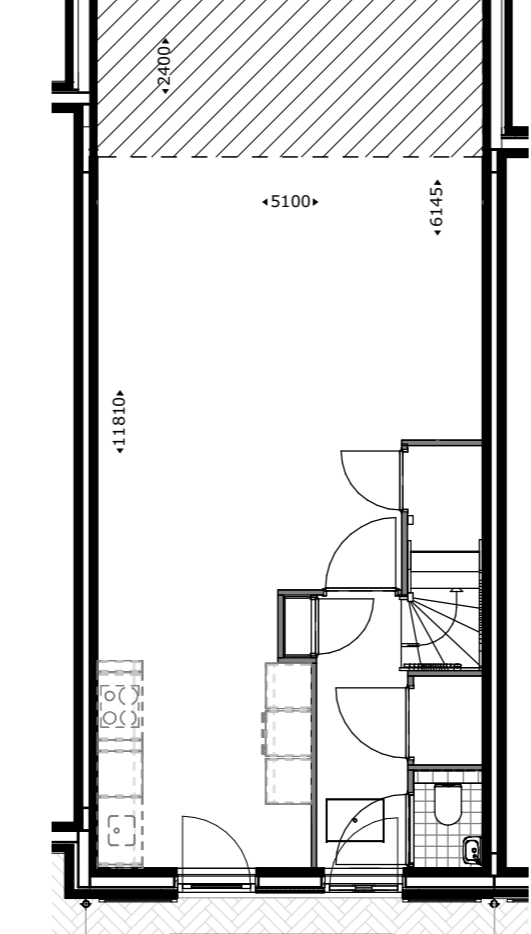

Uitbouw 2400mm  
getekend: bwnr 15,17  
gespegeld: bwnr 16,18

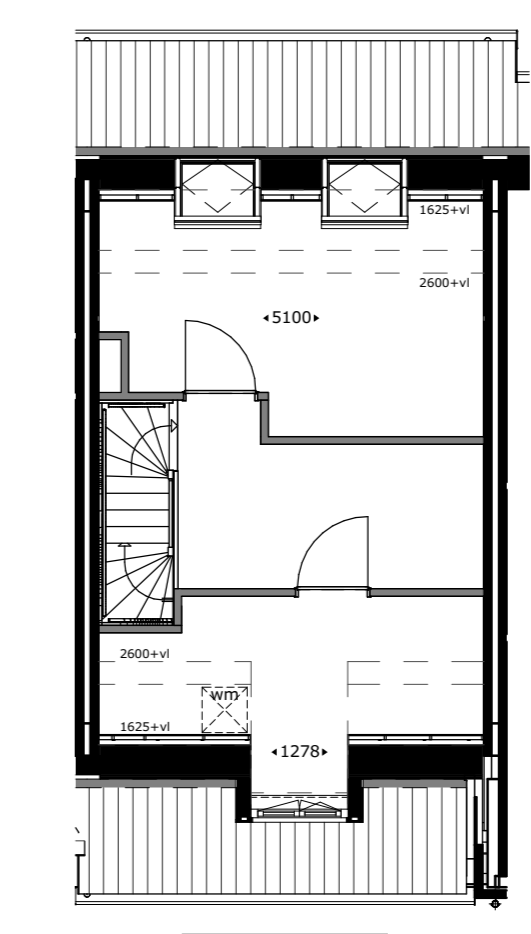


Dakkapel voorgoed  
(verpunningplichtig)  
getekend: bwnr 14  
gespegeld: bwnr 15

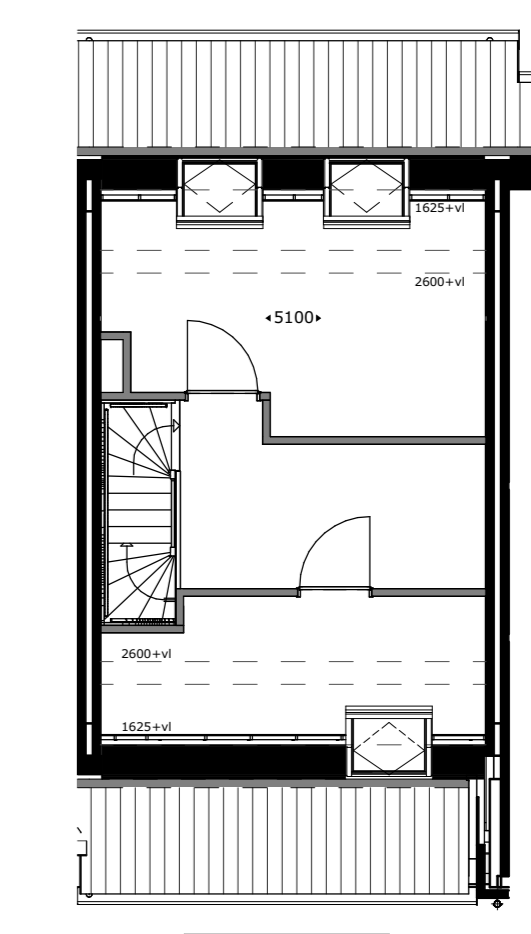


Dakraam voorgoed  
(verpunningplichtig)  
getekend: bwnr 14  
gespegeld: bwnr 15




Dakkapel afgewerkt  
getekend: bwnr 13  
gespegeld: bwnr 20

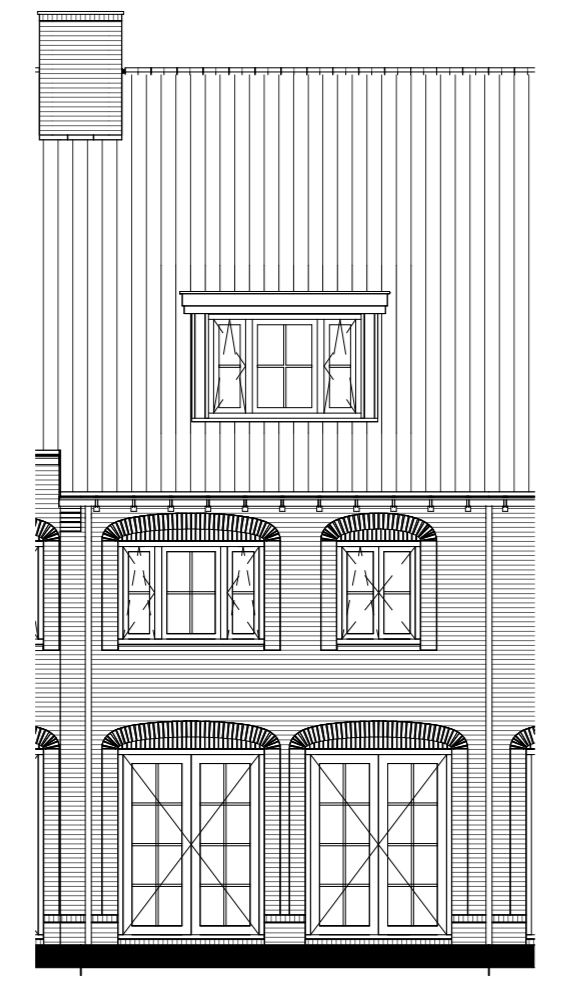


Dakkapel afgewerkt  
getekend: bwnr 14  
gespegeld: bwnr 15

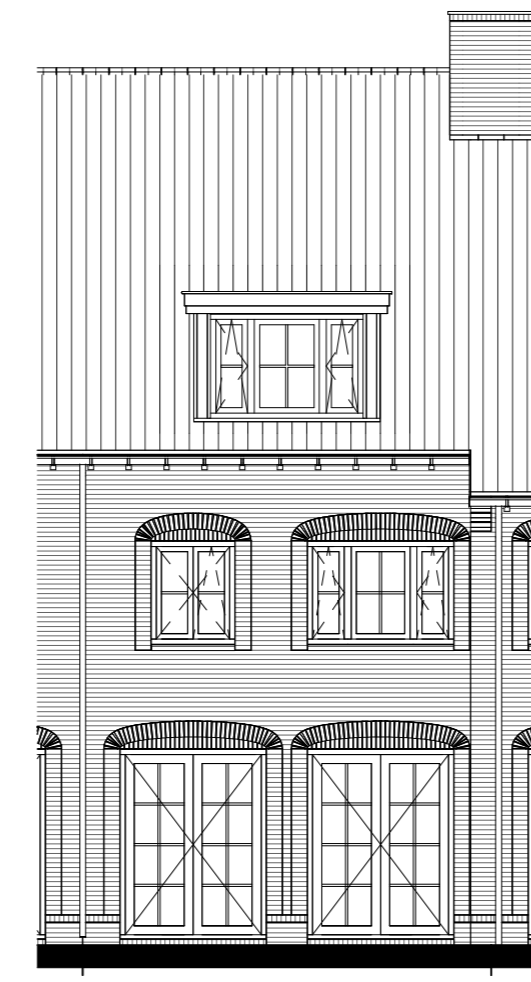


Dakkapel afgewerkt  
getekend: bwnr 15,17  
gespegeld: bwnr 16,18

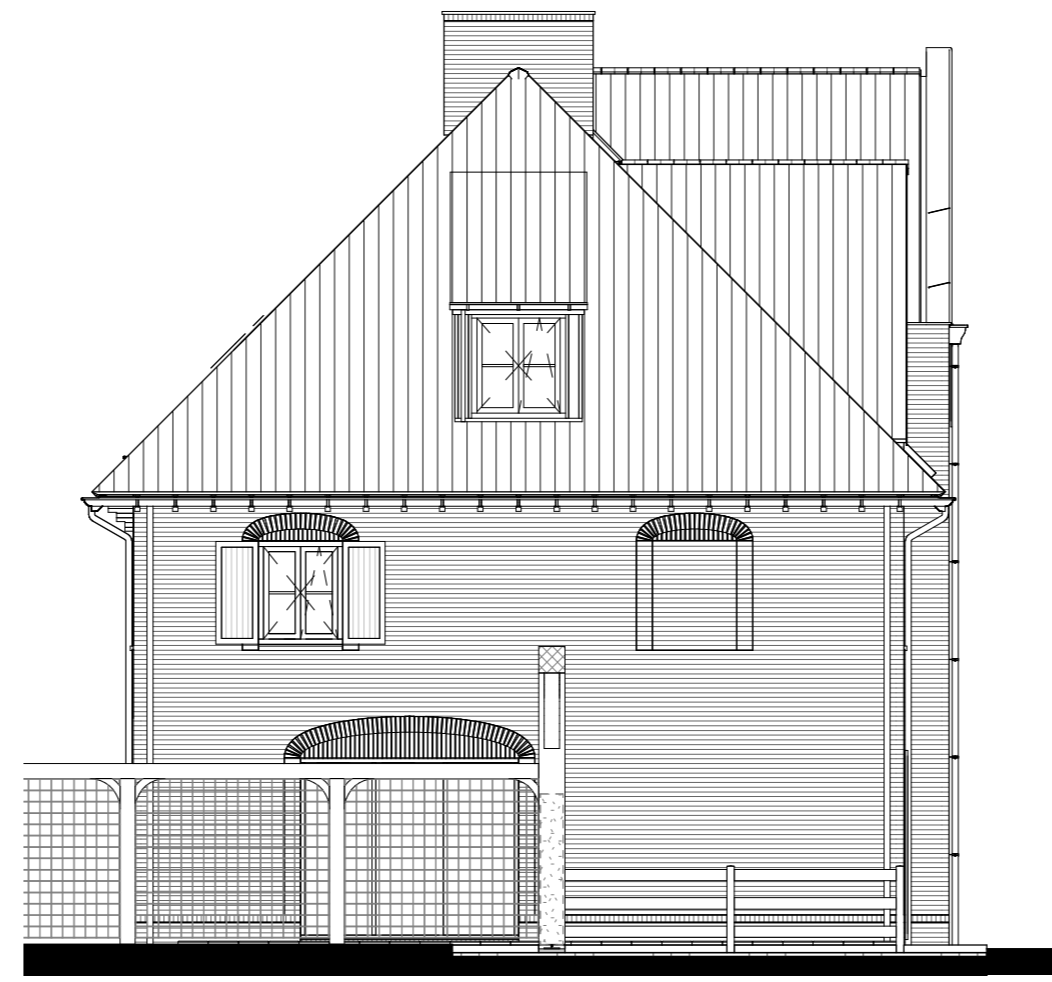


Dakkapel afgewerkt  
(verpunningplichtig)  
getekend: bwnr 13  
gespegeld: bwnr 20

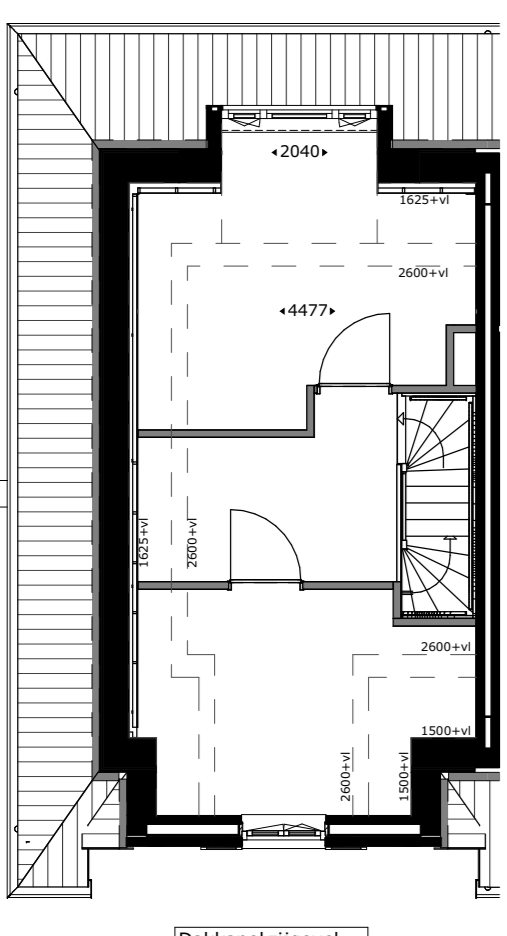


Dakkapel afgewerkt  
getekend: bwnr 13  
gespegeld: bwnr 20

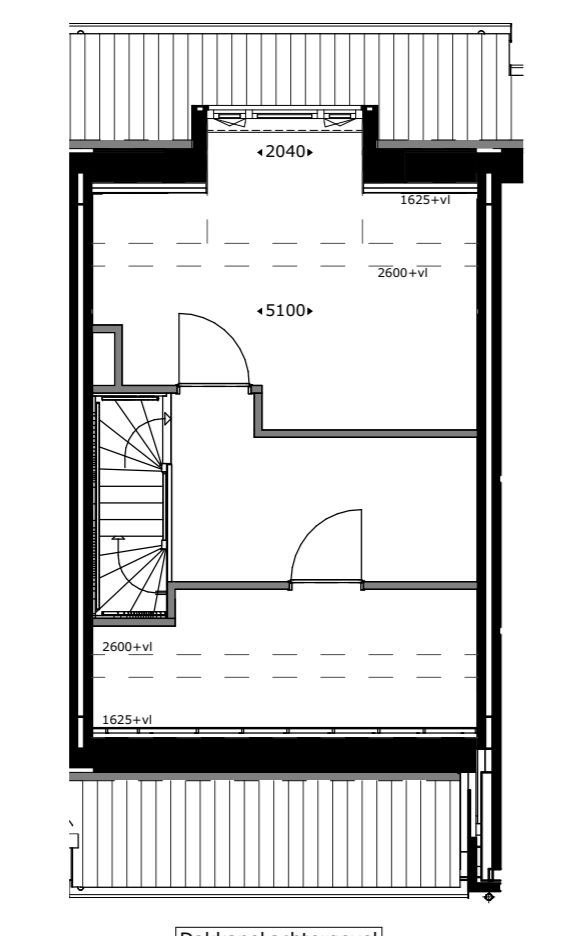

Dakkapel afgewerkt  
getekend: bwnr 14  
gespegeld: bwnr 15

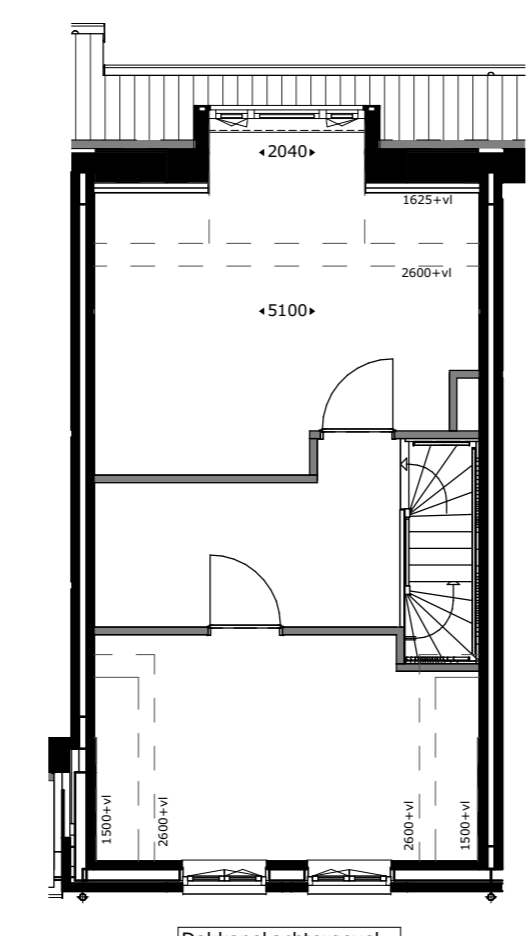


Dakkapel afgewerkt  
getekend: bwnr 15,17  
gespegeld: bwnr 16,18

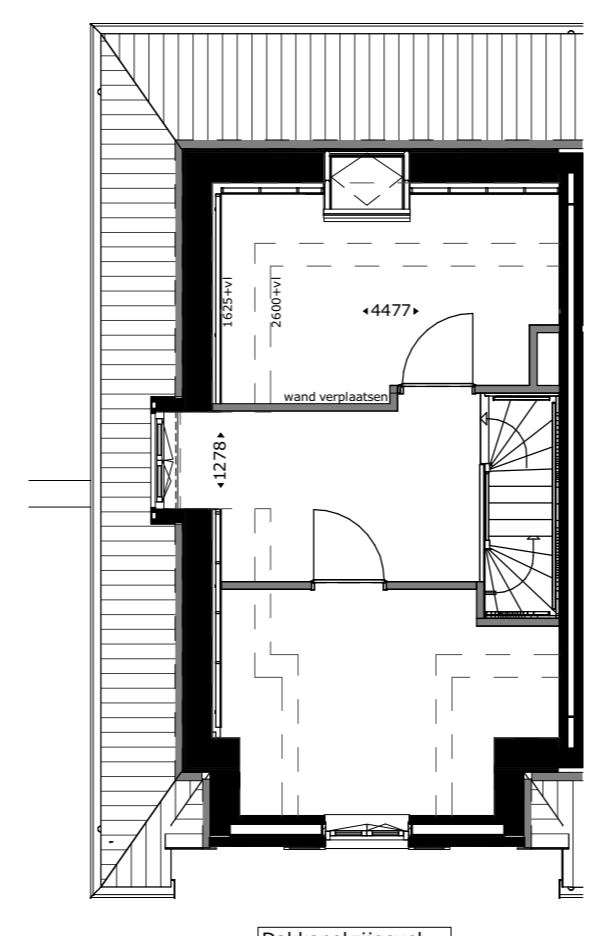

Dakkapel afgewerkt  
getekend: bwnr 13  
gespegeld: bwnr 20

# RHIJNHOEVE

OEGSTGEEST

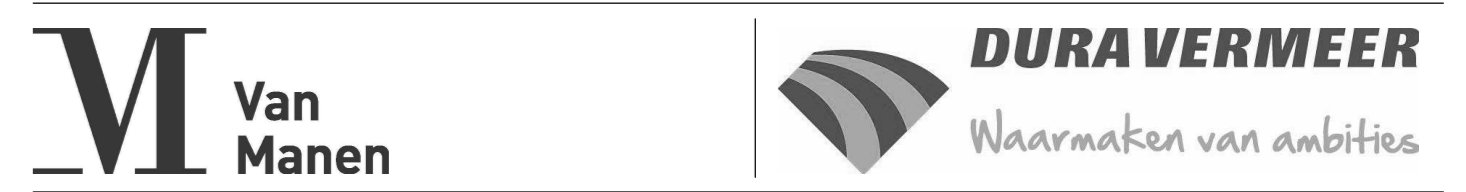

project: Nieuwbouw woningen Rijnhoeve - Veld 1 Oegstgeest

omschrijving: Overzicht opties bwnr 13 tm 20

opdrachtgever BPD gebiedsontwikkeling	schaal 1:1000	gewijzigd	projectnummer 5921_10
formaat A0	status KAO-tekening		tekeningnummer 04N2120
getekend tik	datum 01-07-2021		