



Vergruete pui  
getekend: bwnr 05,07,09,11  
gespegeld: bwnr 06,08,10,12

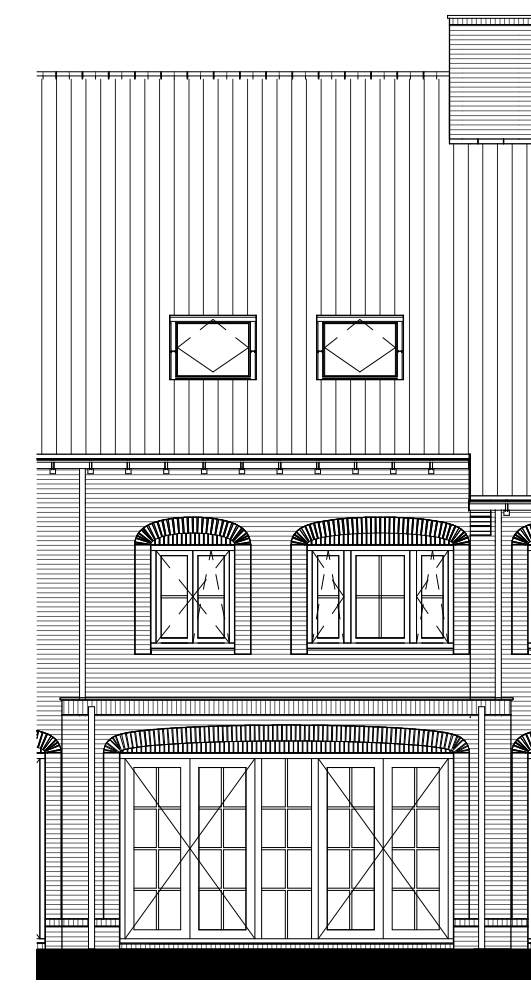


Uitbouw 3200mm  
getekend: bwnr 05,11  
gespegeld: bwnr 06,12




Uitbouw 3200mm  
getekend: bwnr 07,09  
gespegeld: bwnr 08,10

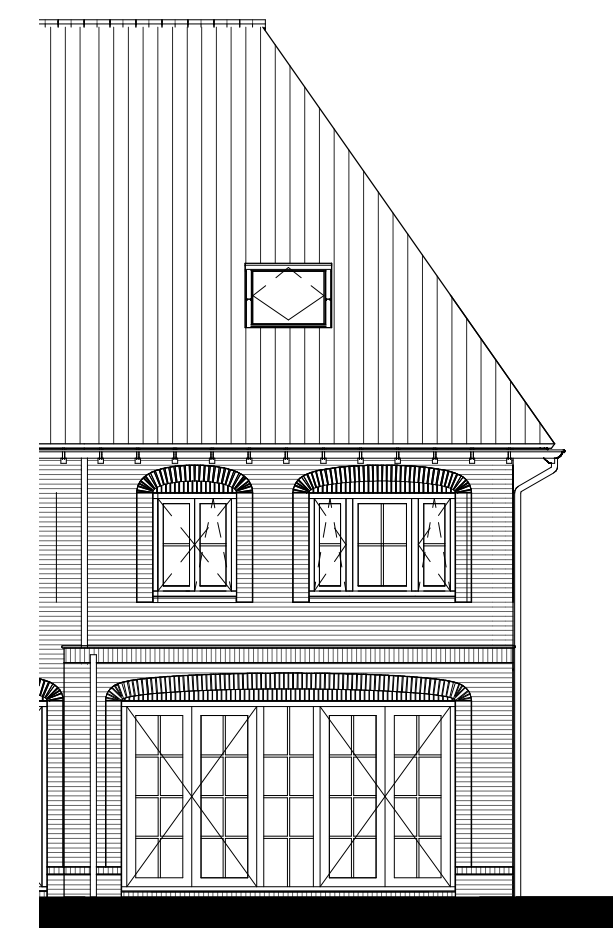


Uitbouw 2400mm  
getekend: bwnr 05,11  
gespegeld: bwnr 06,12

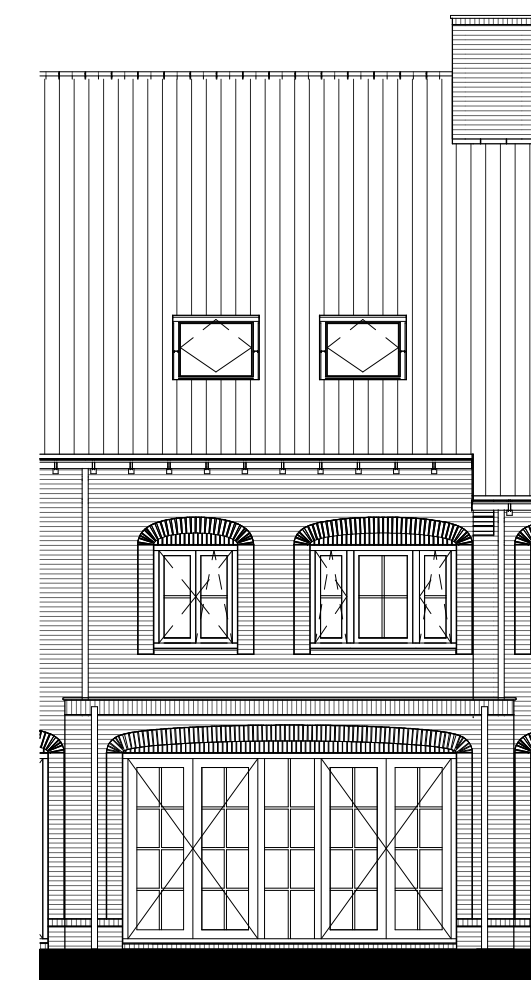


Uitbouw 2400mm  
getekend: bwnr 07,09  
gespegeld: bwnr 08,10

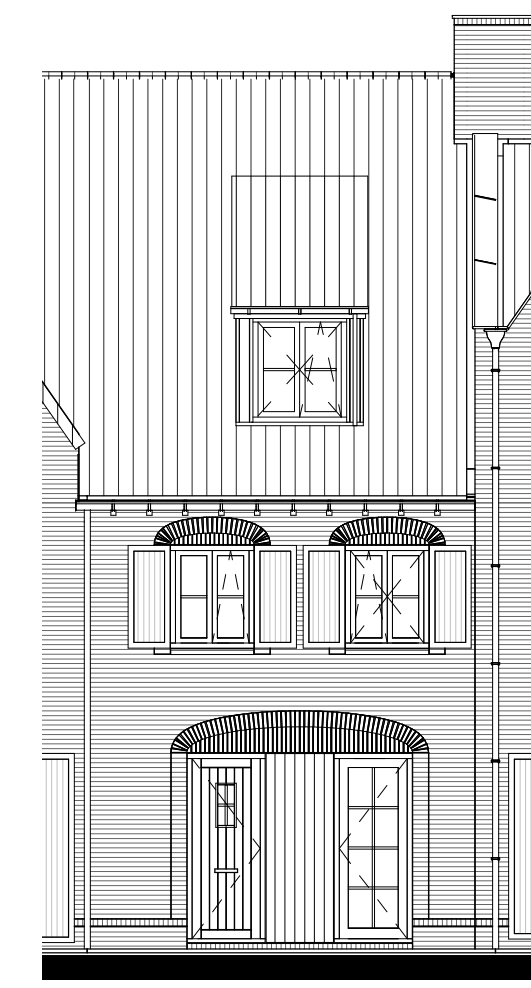


Dakkapel voorgewelf  
(vergunningsplichtig)  
getekend: bwnr 06  
gespegeld: bwnr 11

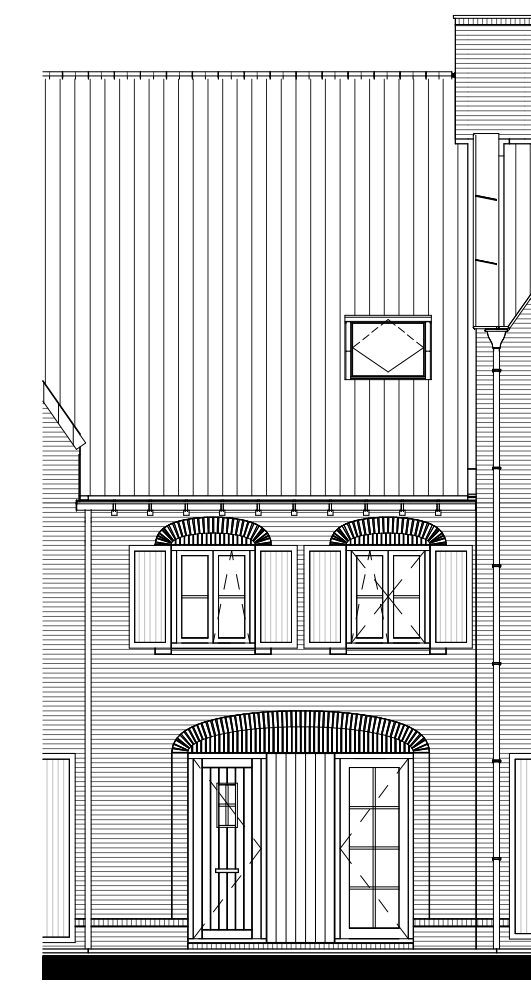


Dakraam voorgewelf  
(vergunningsplichtig)  
getekend: bwnr 05  
gespegeld: bwnr 11

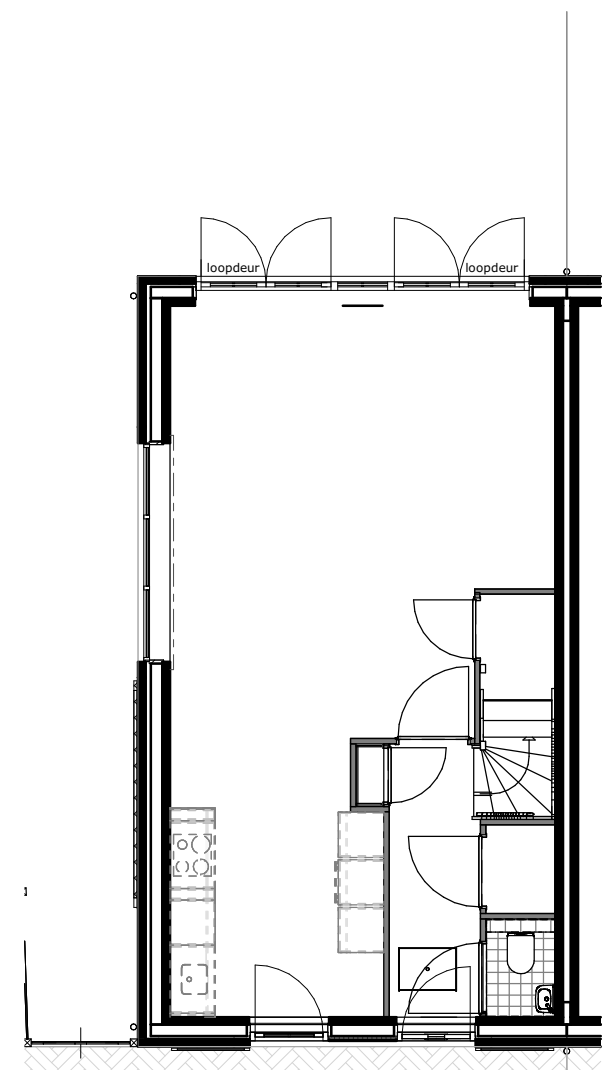


Vergruete pui  
getekend: bwnr 05,07,09,11  
gespegeld: bwnr 06,08,10,12

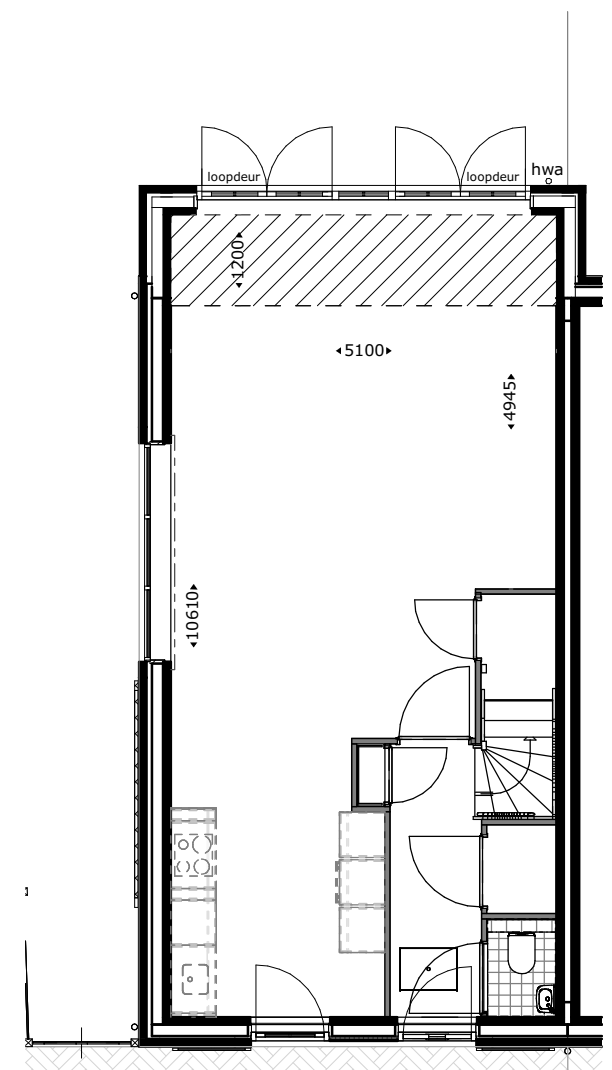


Uitbouw 3200mm  
getekend: bwnr 05,11  
gespegeld: bwnr 06,12

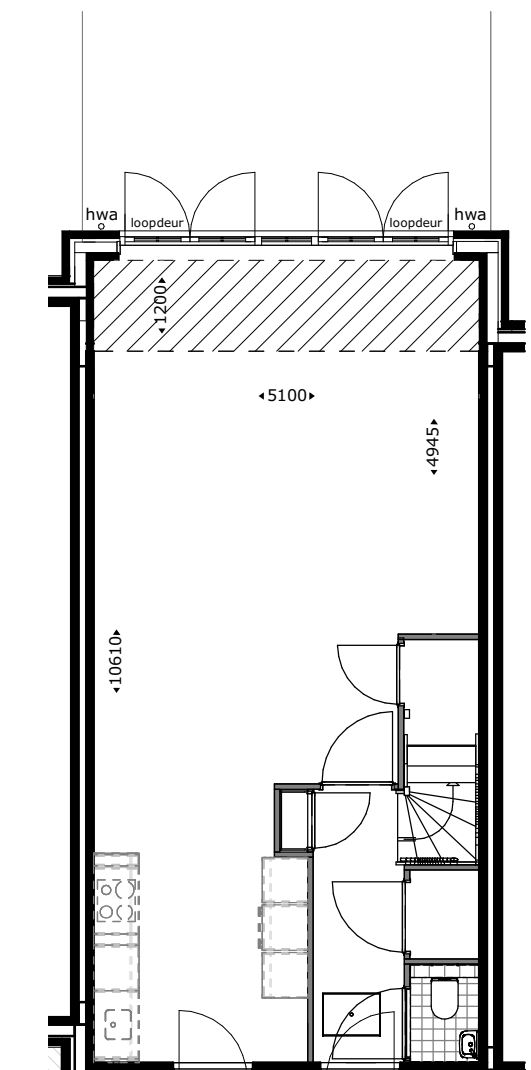


Uitbouw 3200mm  
getekend: bwnr 07,09  
gespegeld: bwnr 08,10

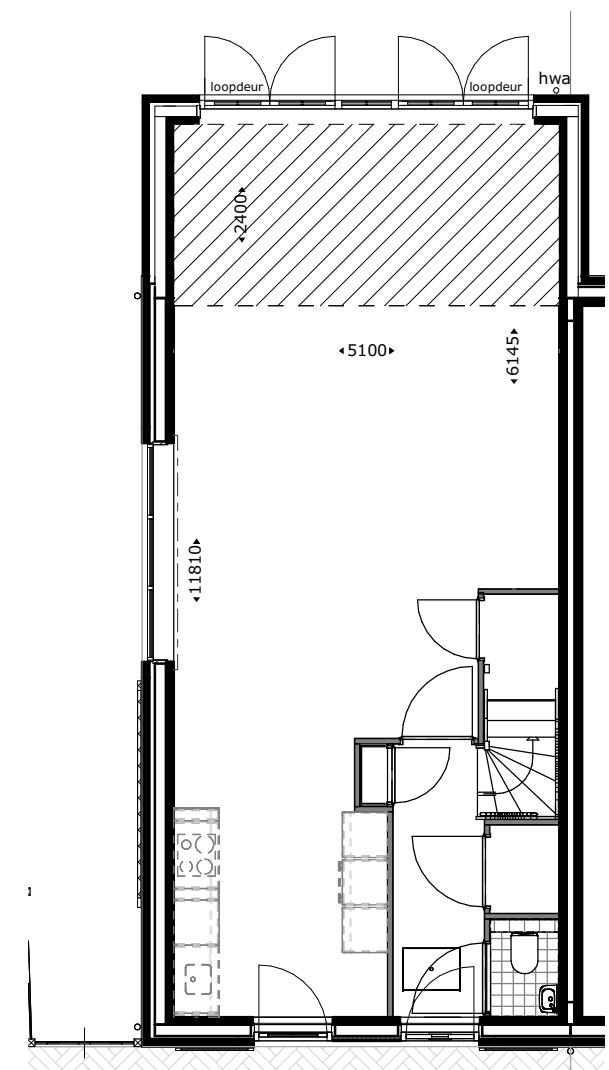


Uitbouw 2400mm  
getekend: bwnr 05,11  
gespegeld: bwnr 06,12

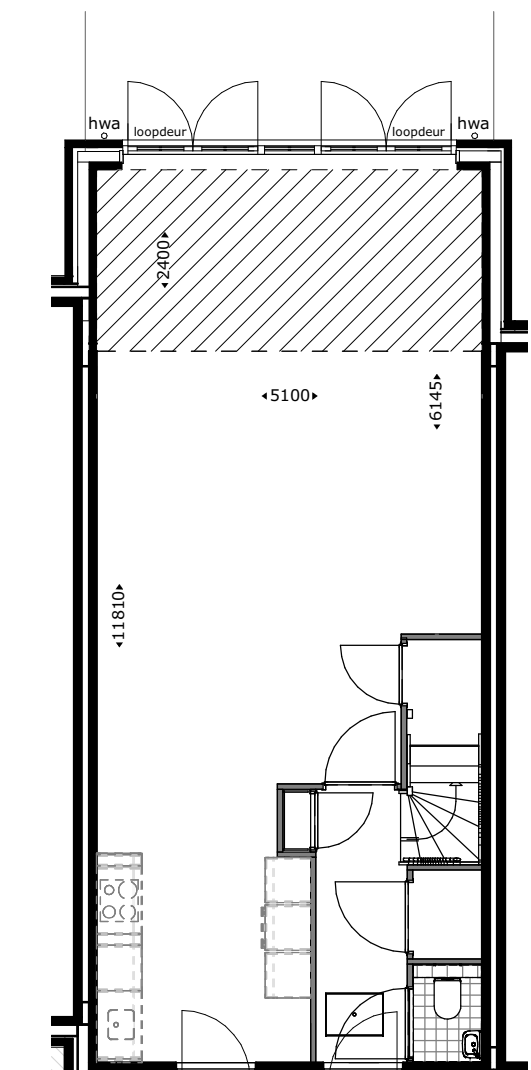

Uitbouw 2400mm  
getekend: bwnr 07,09  
gespegeld: bwnr 08,10

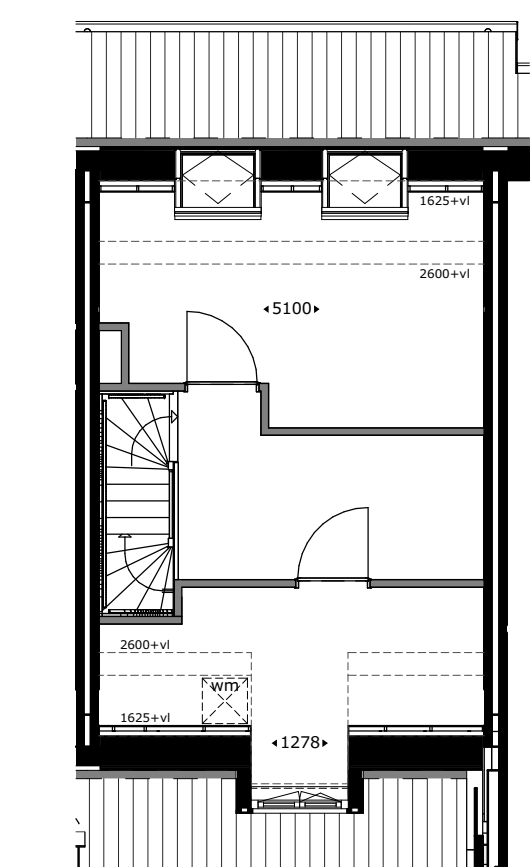


Dakkapel voorgewelf  
(vergunningsplichtig)  
getekend: bwnr 06  
gespegeld: bwnr 11

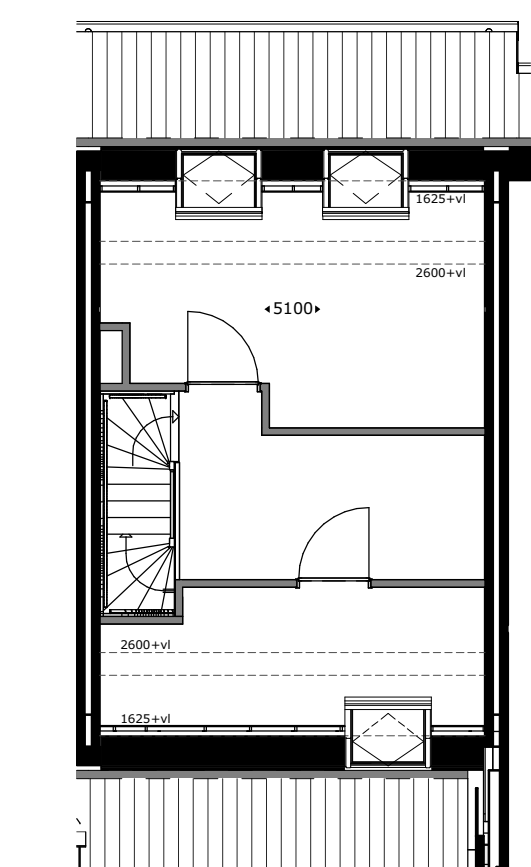


Dakraam voorgewelf  
(vergunningsplichtig)  
getekend: bwnr 05  
gespegeld: bwnr 11



Dakkapel scheringewelf  
getekend: bwnr 05  
gespegeld: bwnr 12

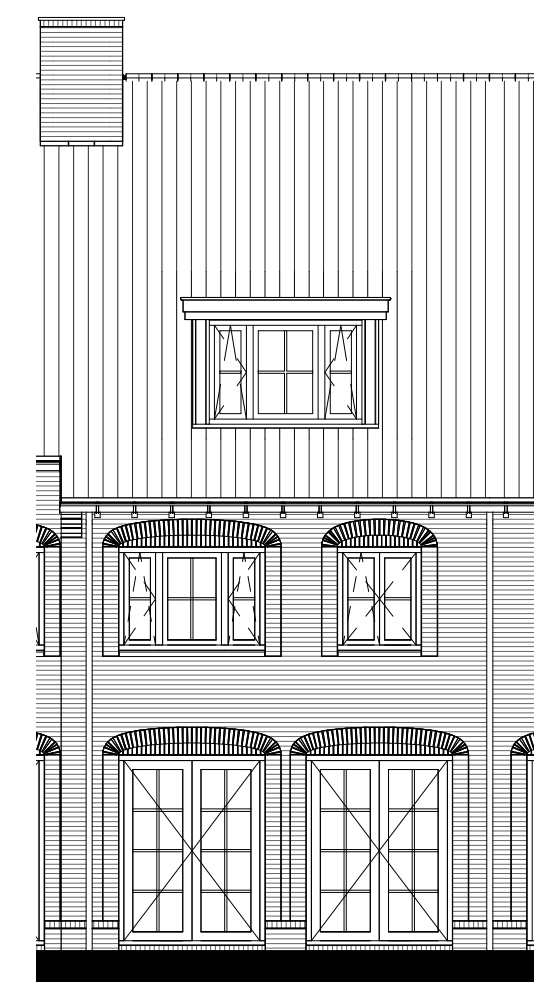


Dakkapel scheringewelf  
getekend: bwnr 06  
gespegeld: bwnr 11

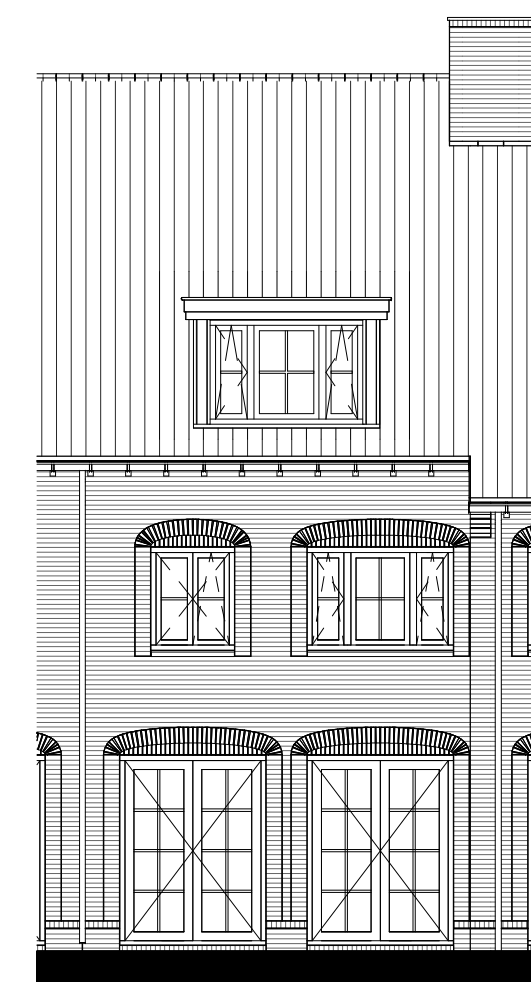


Dakkapel scheringewelf  
getekend: bwnr 07,09  
gespegeld: bwnr 08,10




Dakkapel scheringewelf  
getekend: bwnr 05,11  
gespegeld: bwnr 12

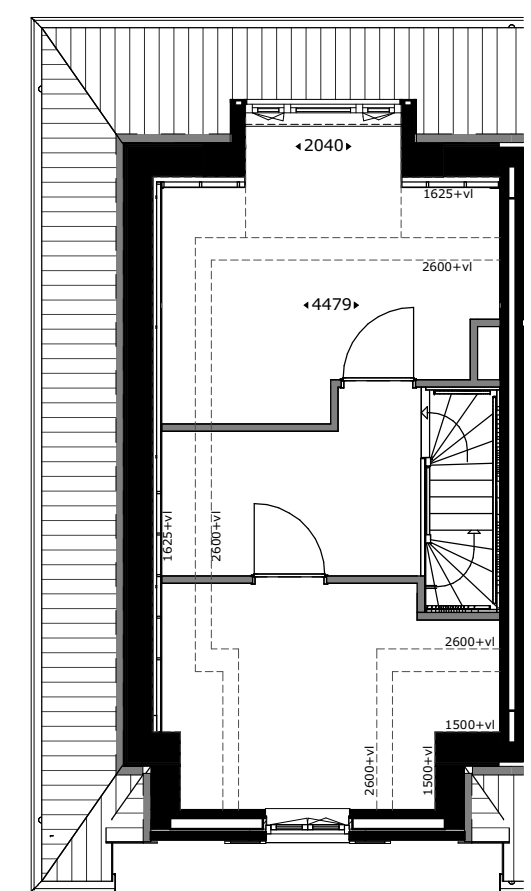


Dakkapel scheringewelf  
getekend: bwnr 05  
gespegeld: bwnr 12

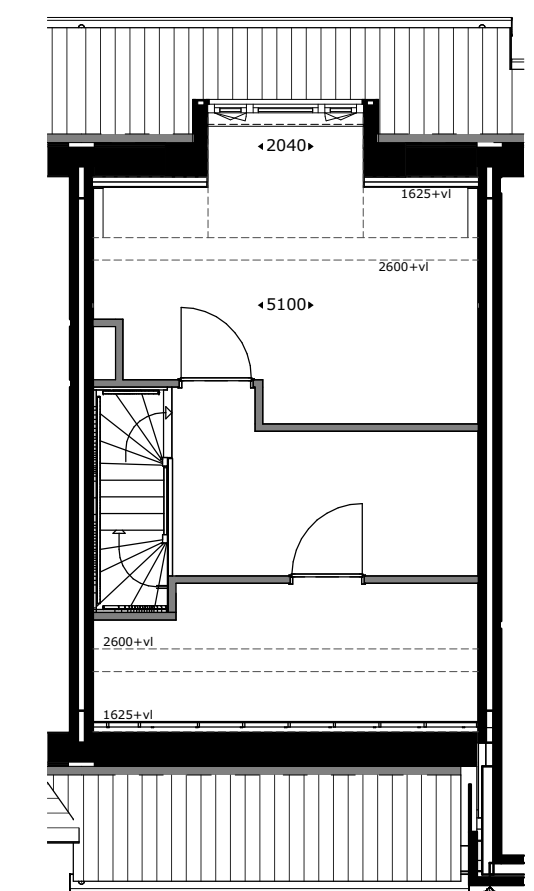

Dakkapel scheringewelf  
getekend: bwnr 06  
gespegeld: bwnr 11

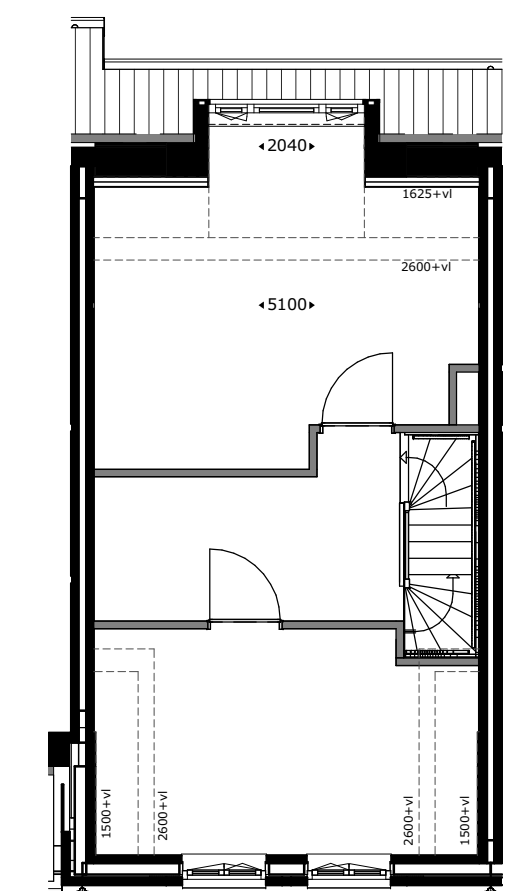

Dakkapel scheringewelf  
getekend: bwnr 07,09  
gespegeld: bwnr 08,10

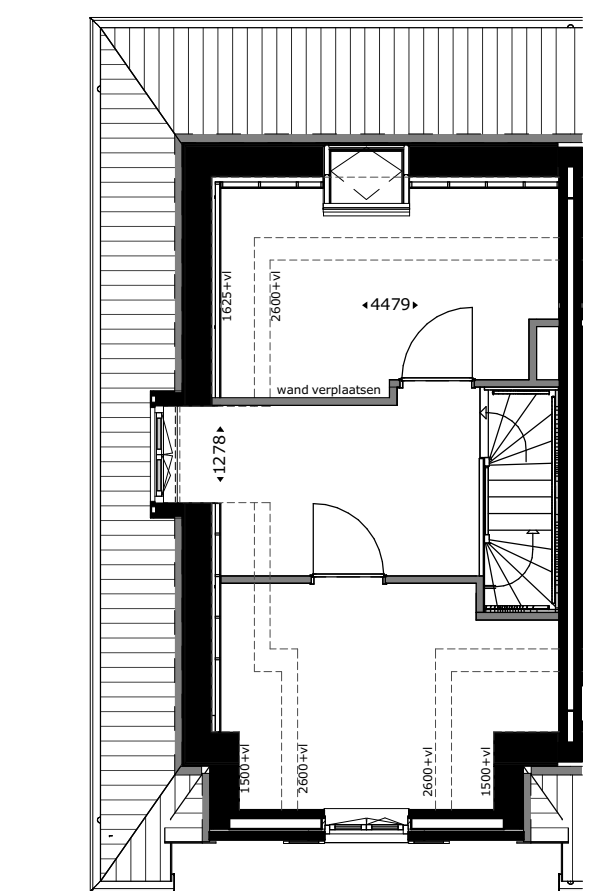

Dakkapel scheringewelf  
getekend: bwnr 05,11  
gespegeld: bwnr 12

# RHIJNHOEVE

OEGSTGEEST



project  
Nieuwbouw woningen Rhijnhoeve - Veld 1  
Oegstgeest

omschrijving  
Overzicht opties bwnr 05 tm 12

opdrachtgever BPD gebiedsontwikkeling	schaal 1:100	gewijzigd	projectnummer 5921_10
formaat A0	status KAO-tekening		tekeningnummer 03N2120
getekend tik	datum 01-07-2021		