




Vergrootte p.v.
getekend: bwnr 23,27,28
gepegeld: bwnr 24,25,26,29

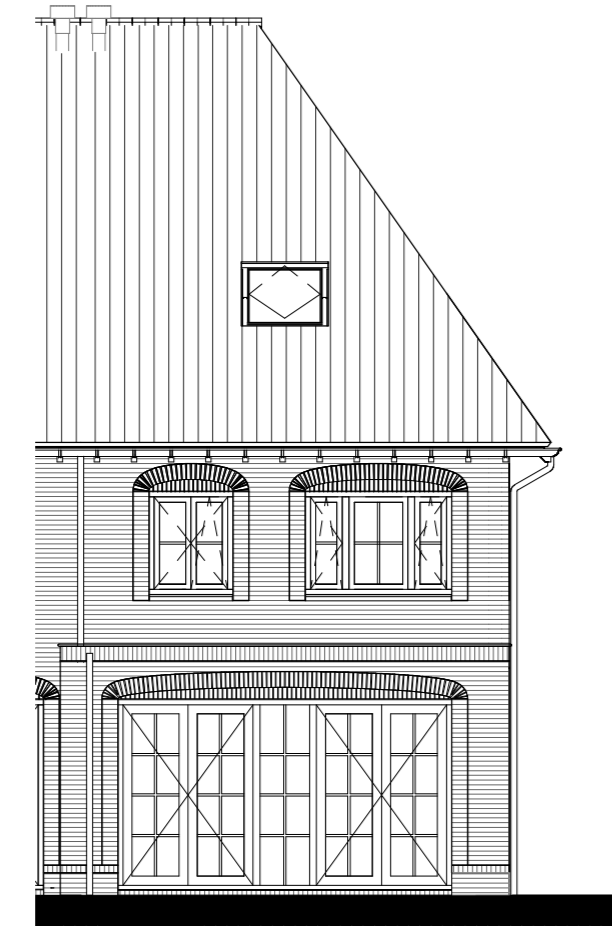


Uitbouw 3200mm
getekend: bwnr 23,28
gepegeld: bwnr 24,29

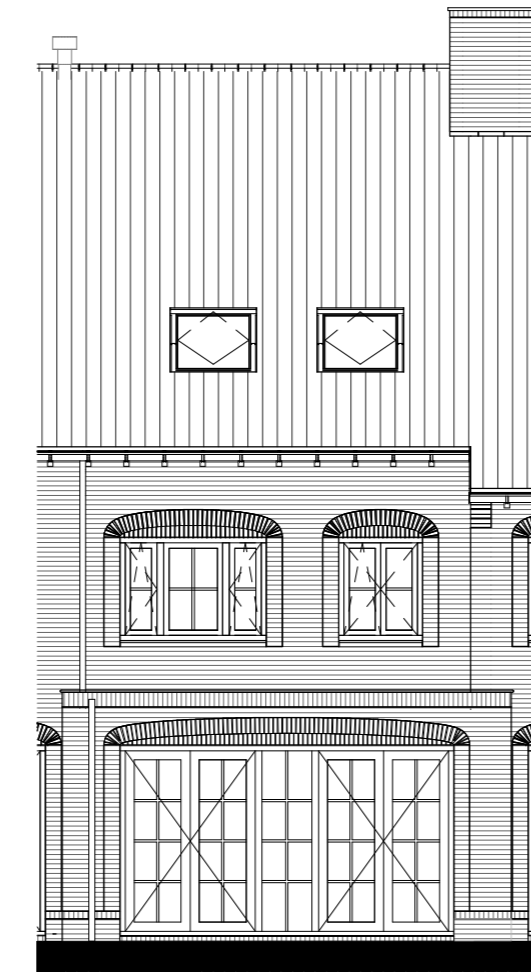


Uitbouw 3200mm
getekend: bwnr 23,28
gepegeld: bwnr 27

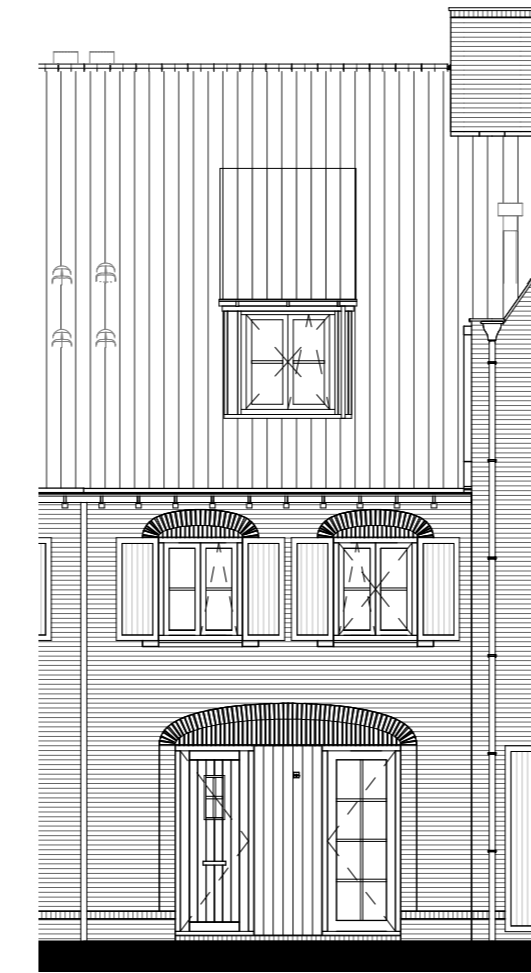


Dakkapel voorgevel
(verwarmingsopstelling)
getekend: bwnr 24
gepegeld: bwnr 28

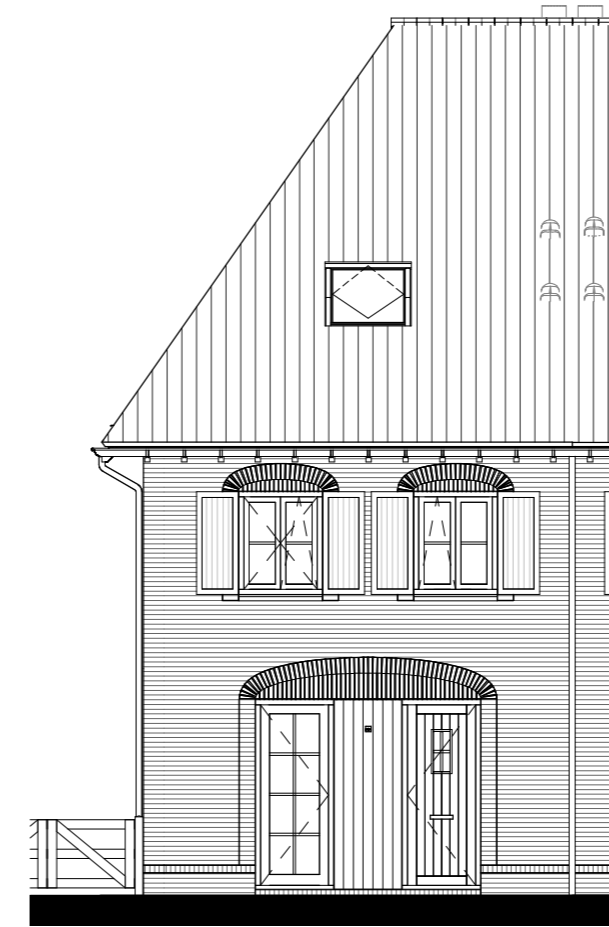


Dakraam voorgevel
(verwarmingsopstelling)
getekend: bwnr 29
gepegeld: bwnr 28

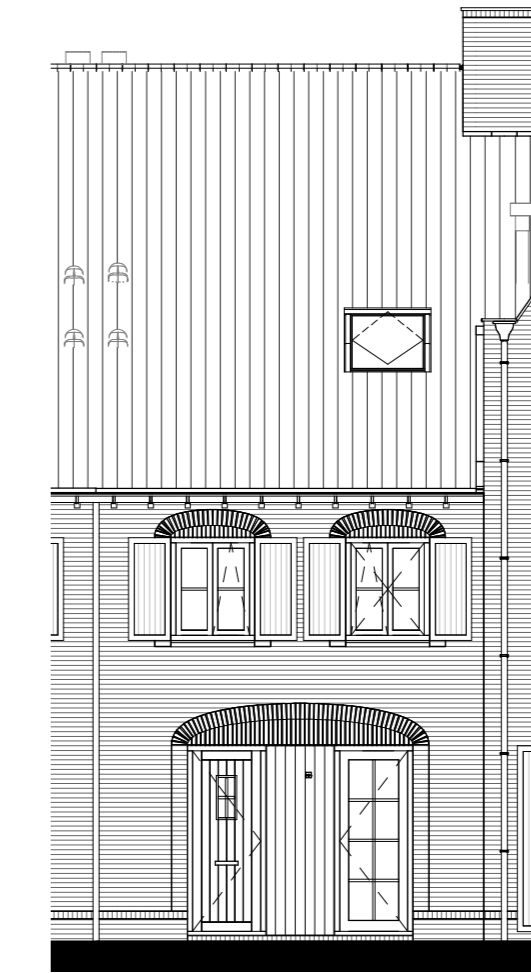


Dakraam voorgevel
(verwarmingsopstelling)
getekend: bwnr 24
gepegeld: bwnr 28

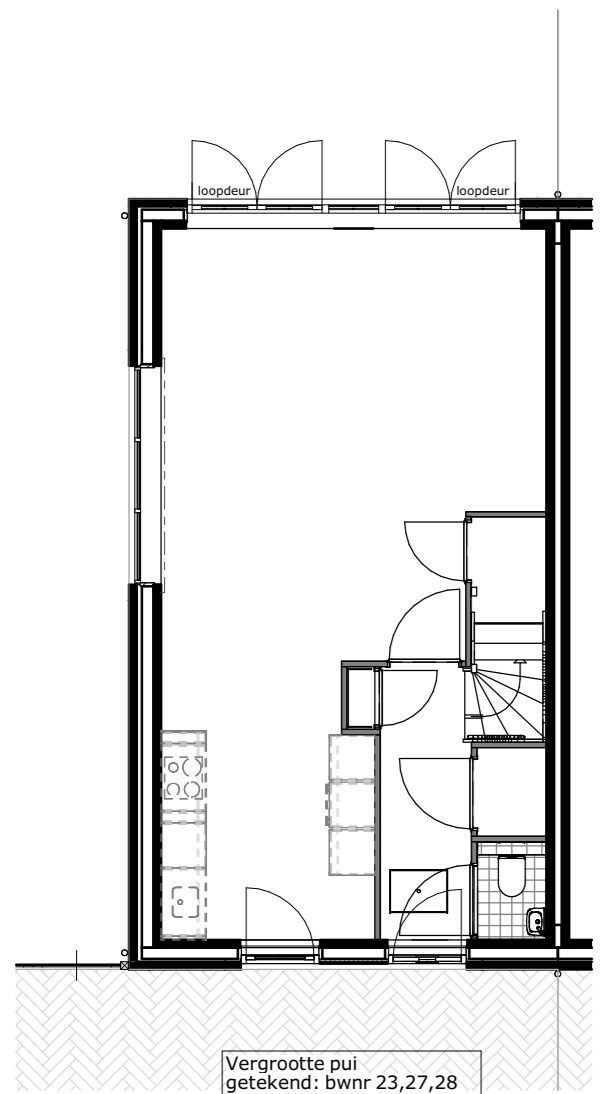


Vergrootte p.v.
getekend: bwnr 23,27,28
gepegeld: bwnr 24,25,26,29

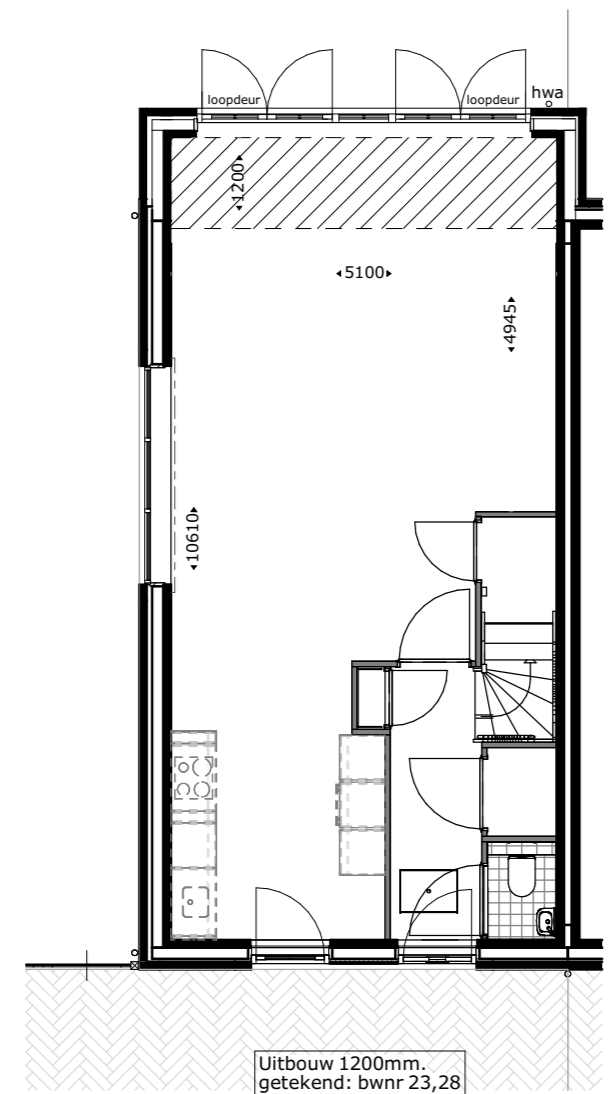


Uitbouw 3200mm
getekend: bwnr 23,28
gepegeld: bwnr 24,29

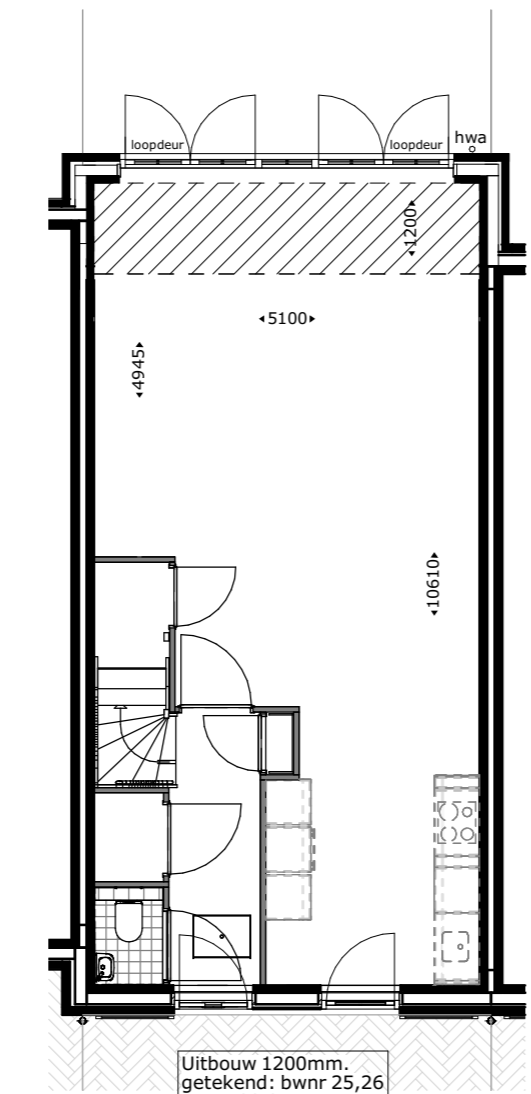


Uitbouw 3200mm
getekend: bwnr 23,28
gepegeld: bwnr 27

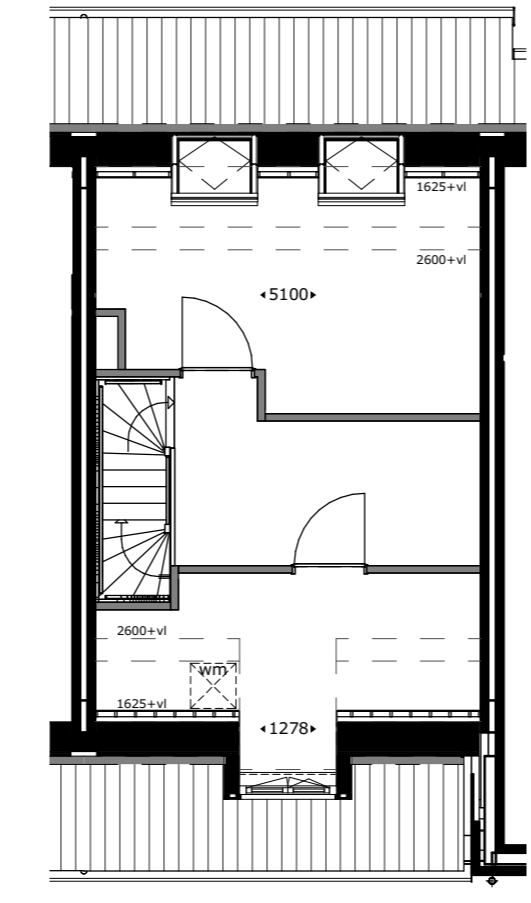

Dakkapel voorgevel
(verwarmingsopstelling)
getekend: bwnr 24
gepegeld: bwnr 28

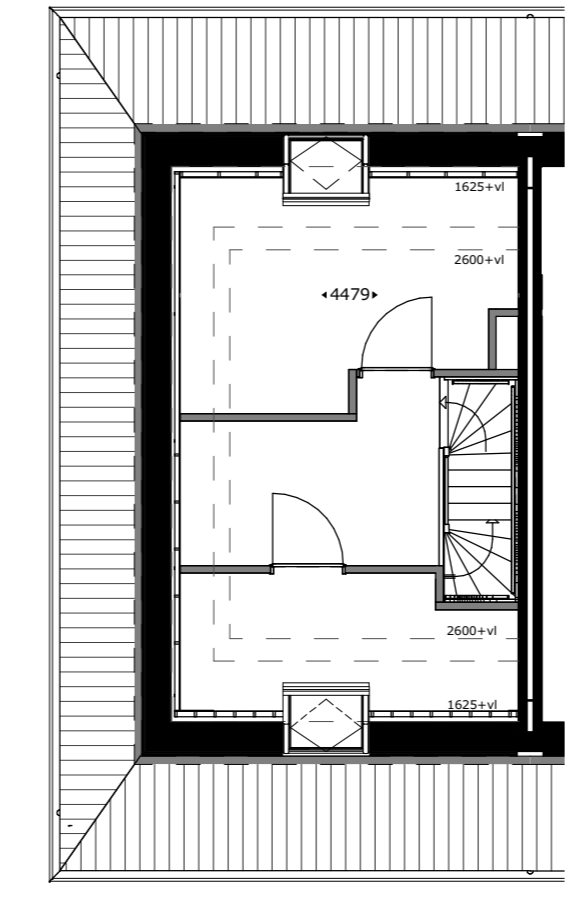


Dakraam voorgevel
(verwarmingsopstelling)
getekend: bwnr 29
gepegeld: bwnr 28

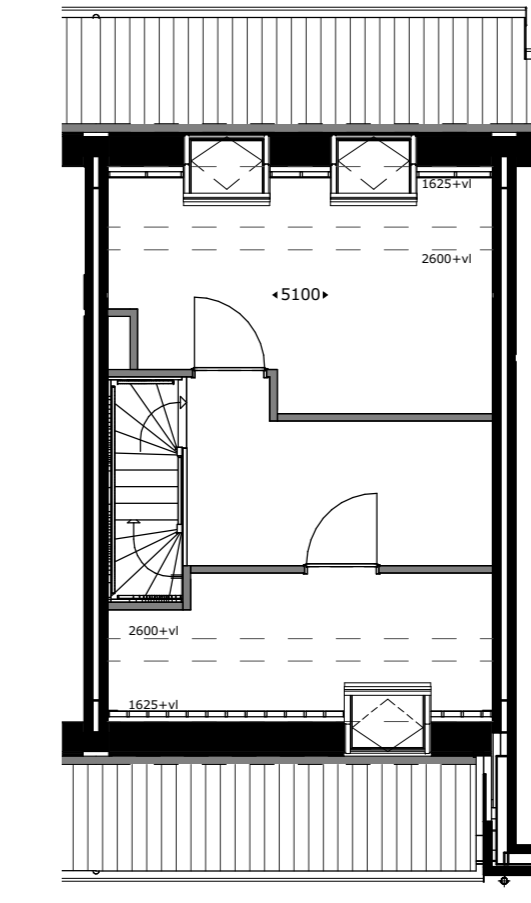


Dakraam voorgevel
(verwarmingsopstelling)
getekend: bwnr 24
gepegeld: bwnr 28



Dakkapel achtergevel
getekend: bwnr 23
gepegeld: bwnr 29

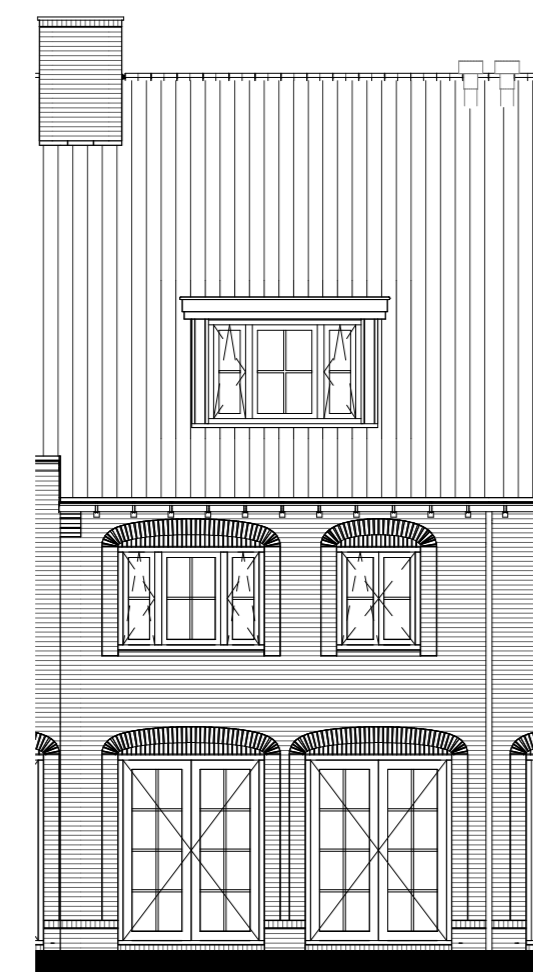


Dakkapel achtergevel
getekend: bwnr 28
gepegeld: bwnr 29

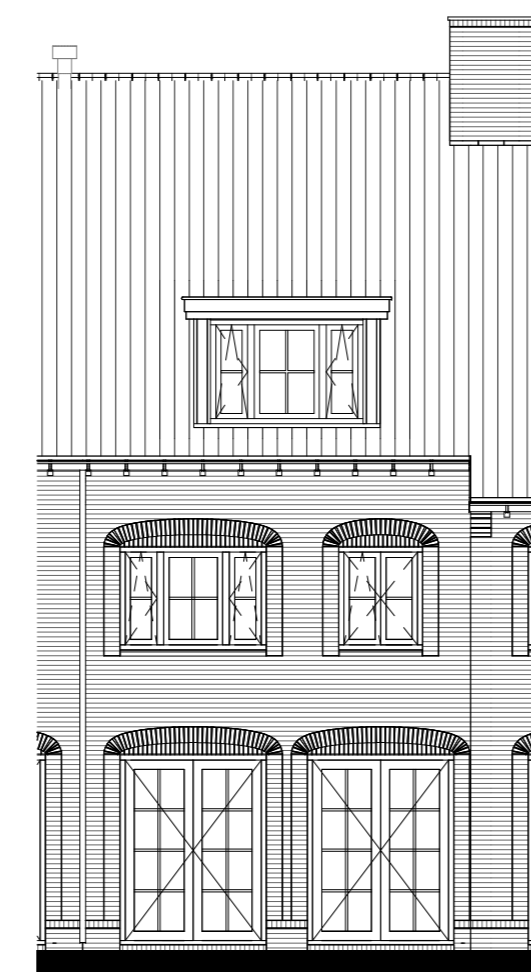


Dakkapel achtergevel
getekend: bwnr 23,28
gepegeld: bwnr 29




Dakkapel zijgevel
(verwarmingsopstelling)
getekend: bwnr 29
gepegeld: bwnr 29

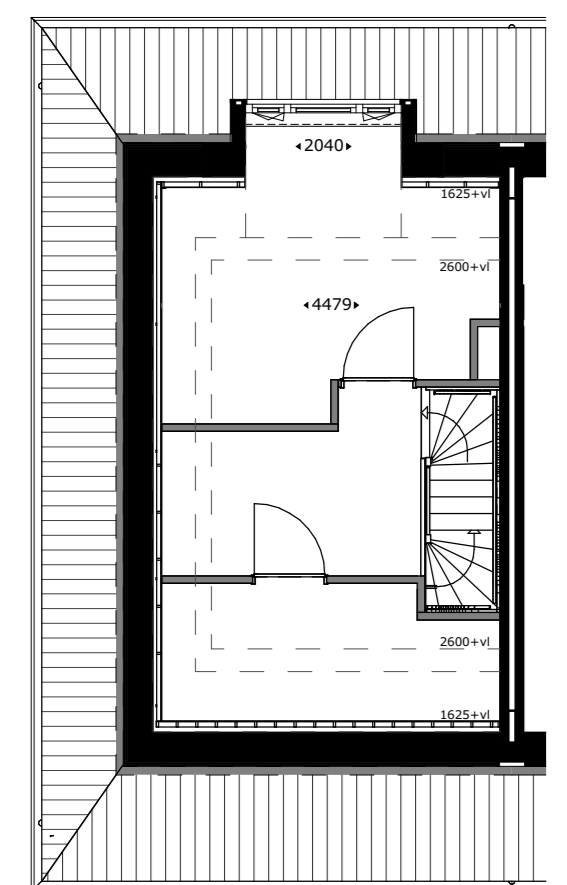


Dakkapel achtergevel
getekend: bwnr 23
gepegeld: bwnr 29

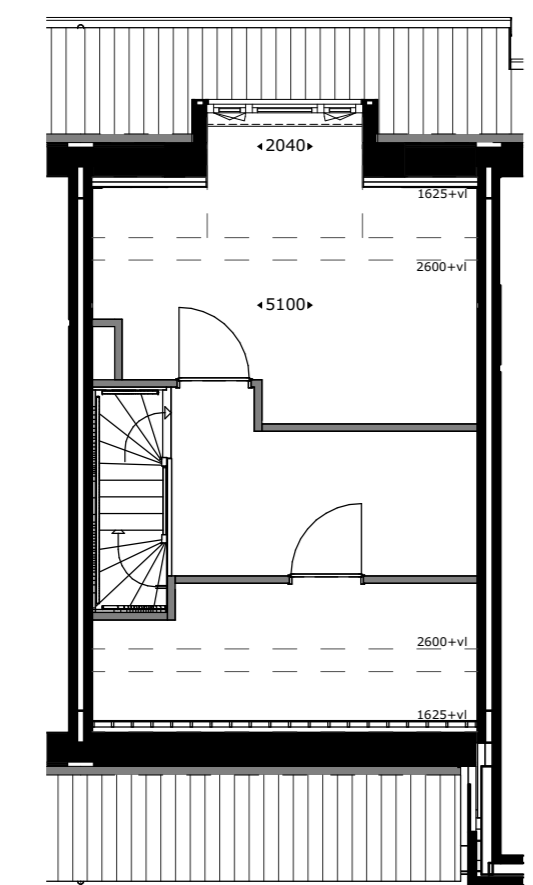

Dakkapel achtergevel
getekend: bwnr 28
gepegeld: bwnr 29

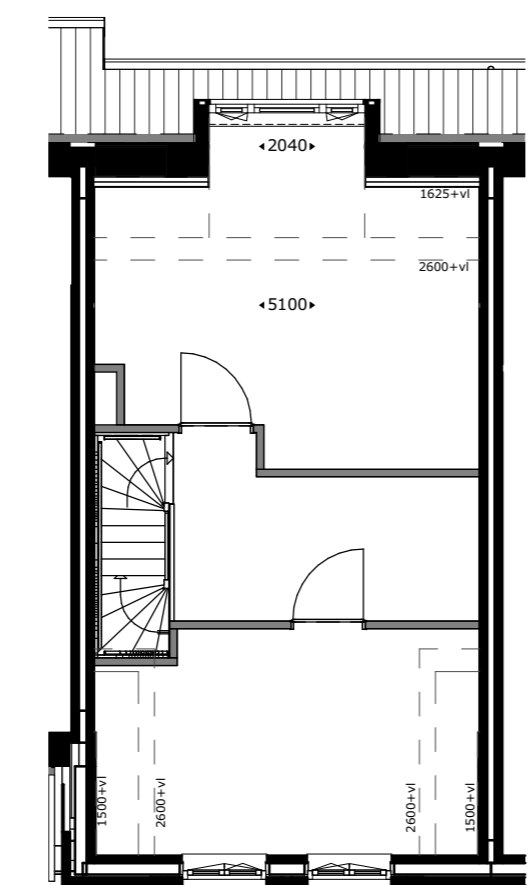

Dakkapel achtergevel
getekend: bwnr 23
gepegeld: bwnr 29

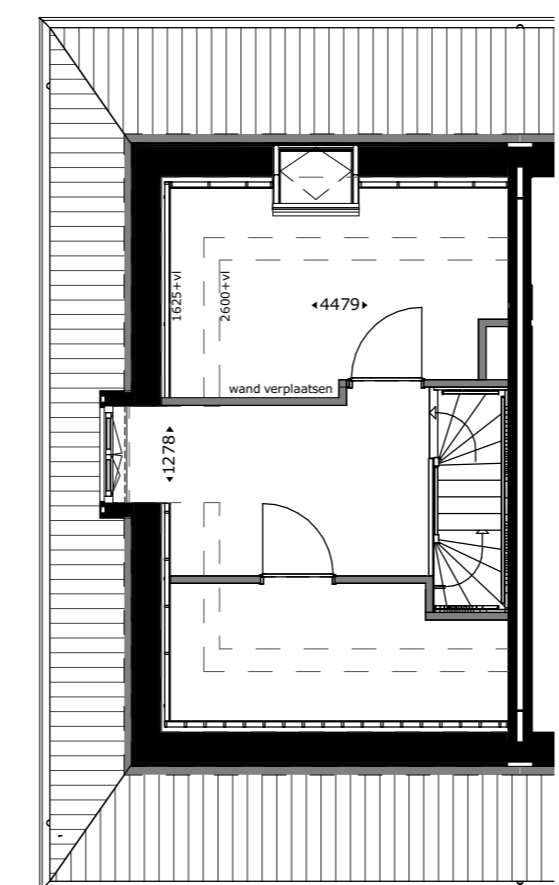

Dakkapel zijgevel
(verwarmingsopstelling)
getekend: bwnr 29
gepegeld: bwnr 29

RHIJNHOEVE
OEGSTGEEST

M Van
Manen

DURAVERMEER
Waarmaken van ambities

project:
Nieuwbouw woningen Rhijnhoeve - Veld 1
Oegstgeest

omschrijving:
Overzicht opties bwnr 23 tm 29

opdrachtgever BPD gebiedsontwikkeling	schaal 1:100	gewijzigd	projectnummer 5921_10
formaat A0	status KAO-tekening		tekeningnummer 06N2120
getekend tik	datum 01-07-2021		