



1:50 00 Begane grond




1:50 01 eerste verdieping

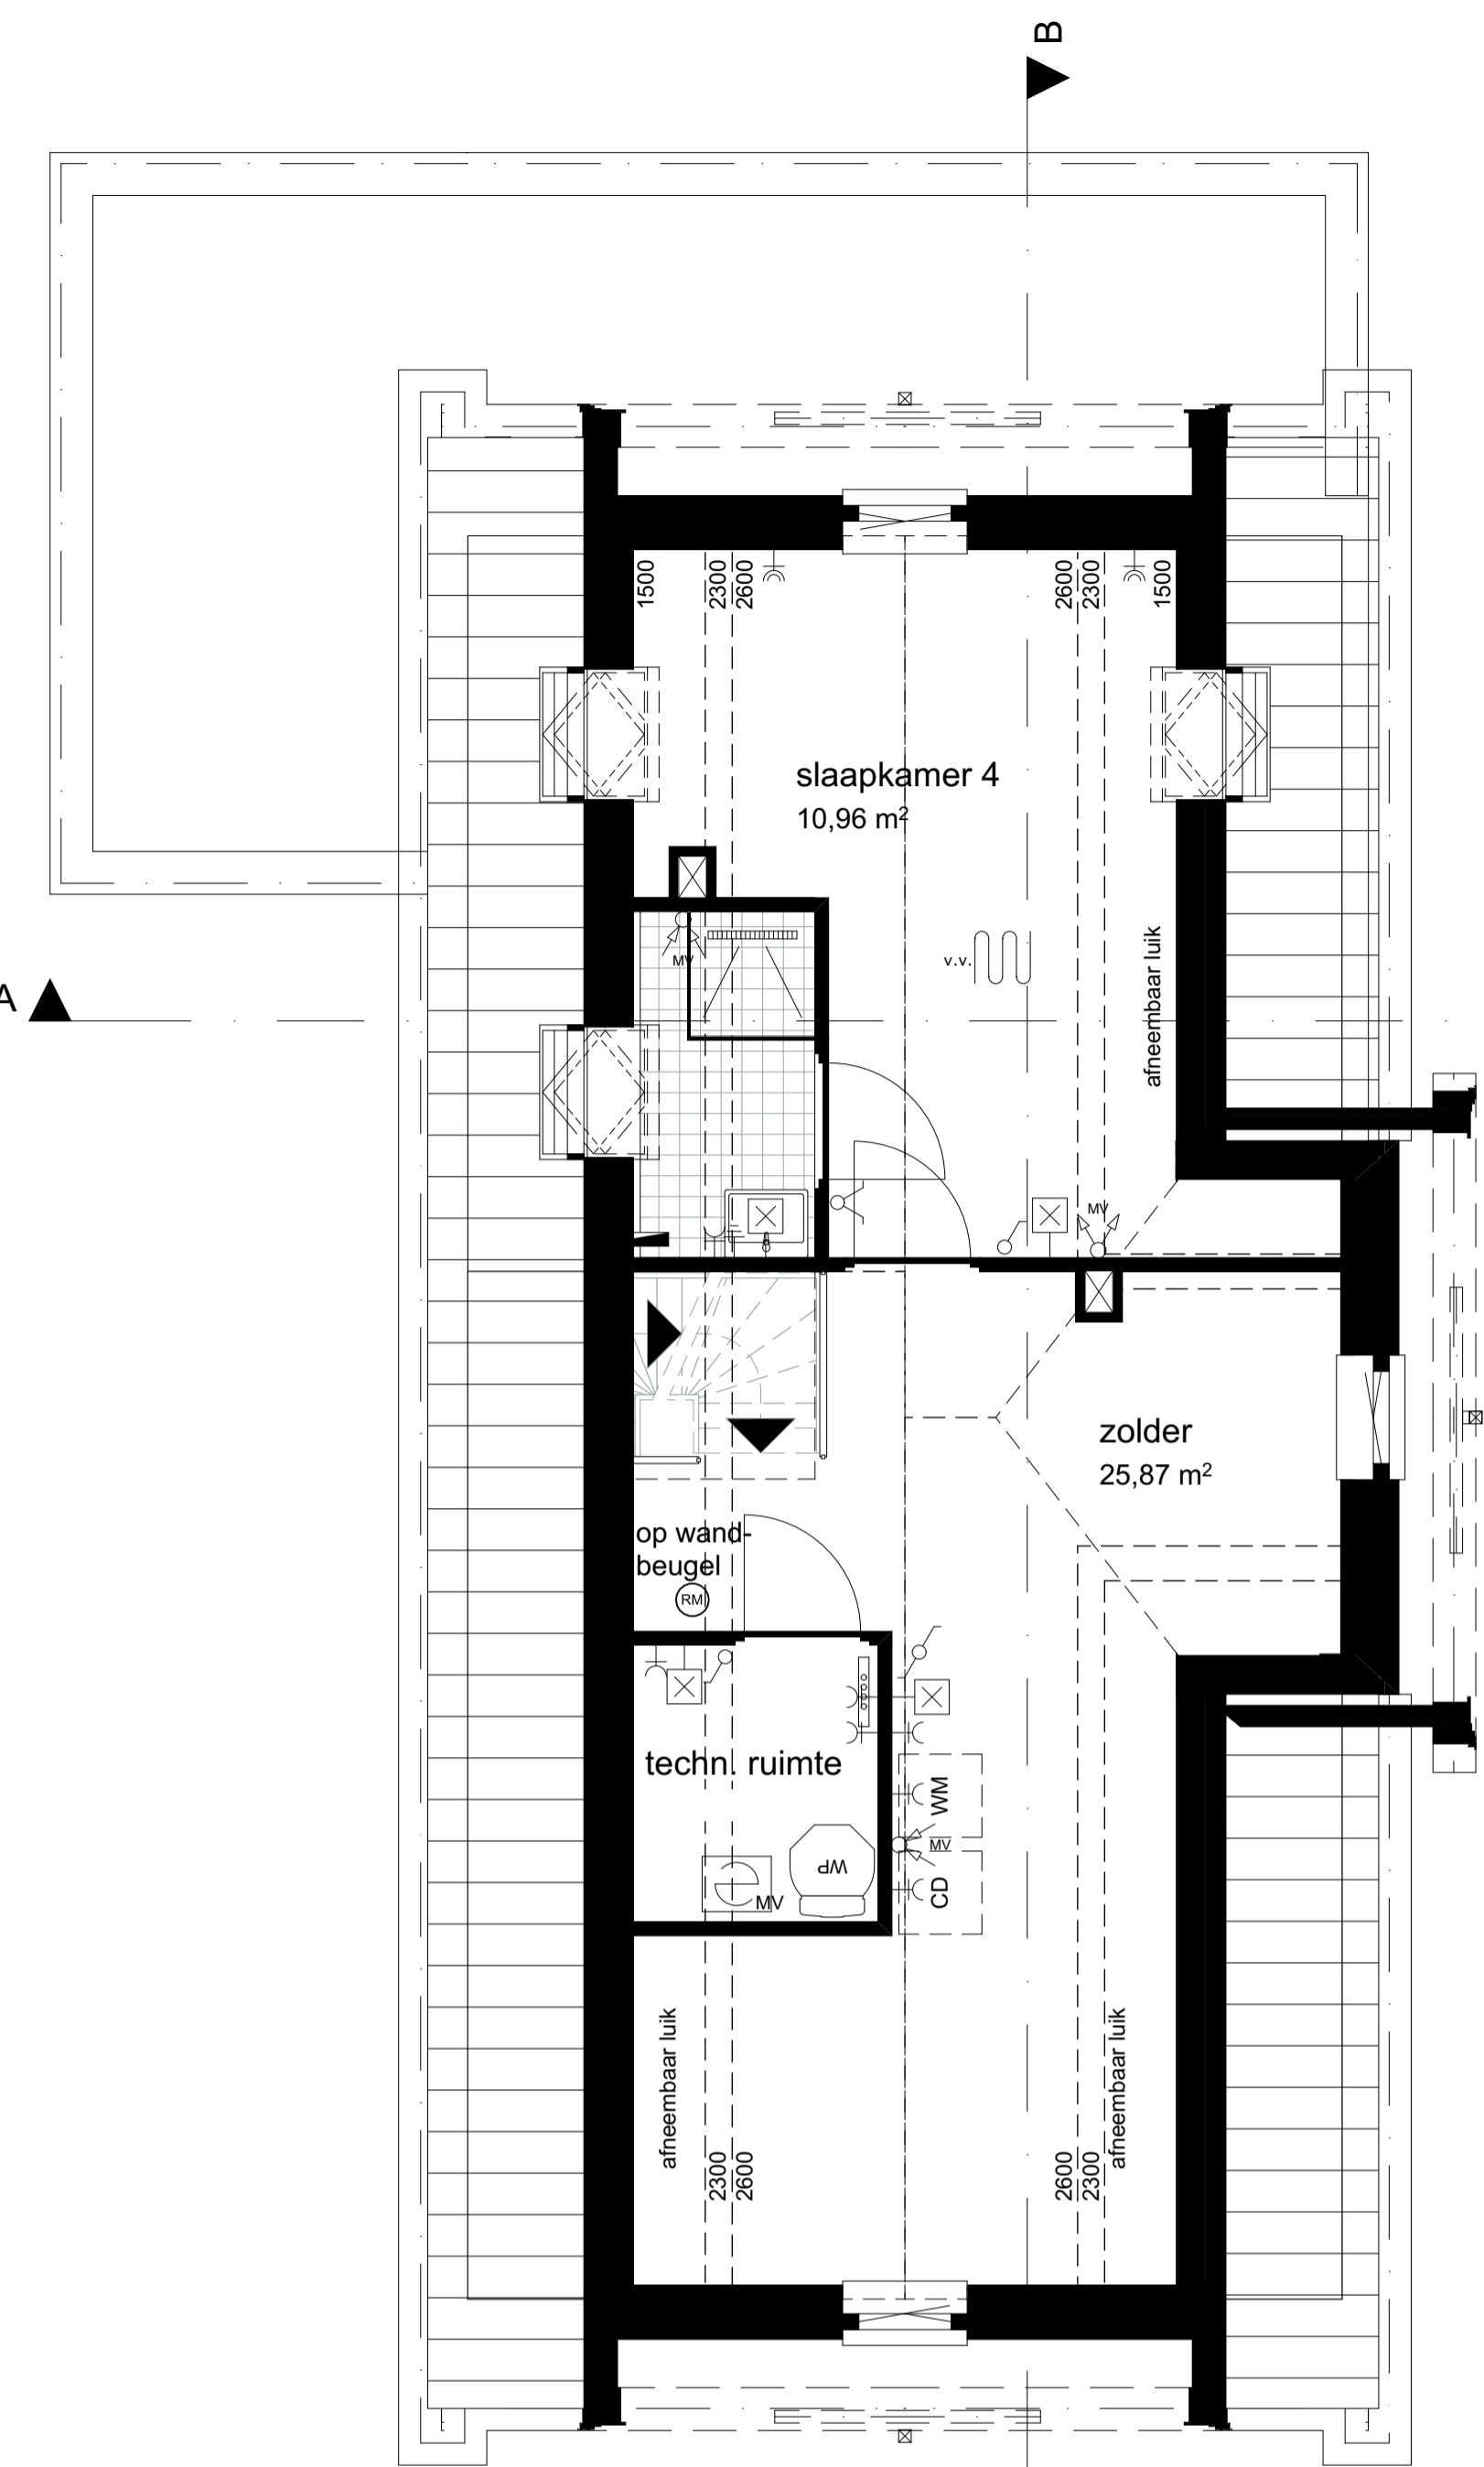

1:50 02 tweede verdieping

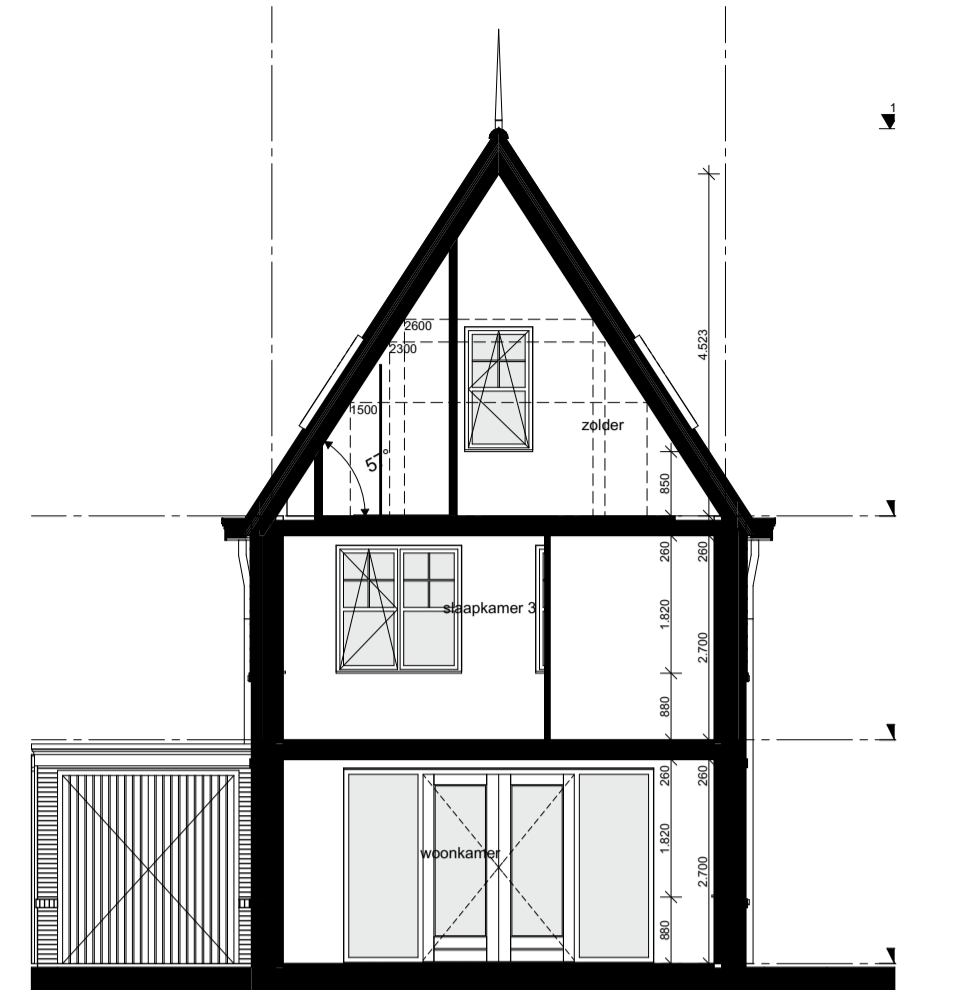

1:100 Doorsnede A-A

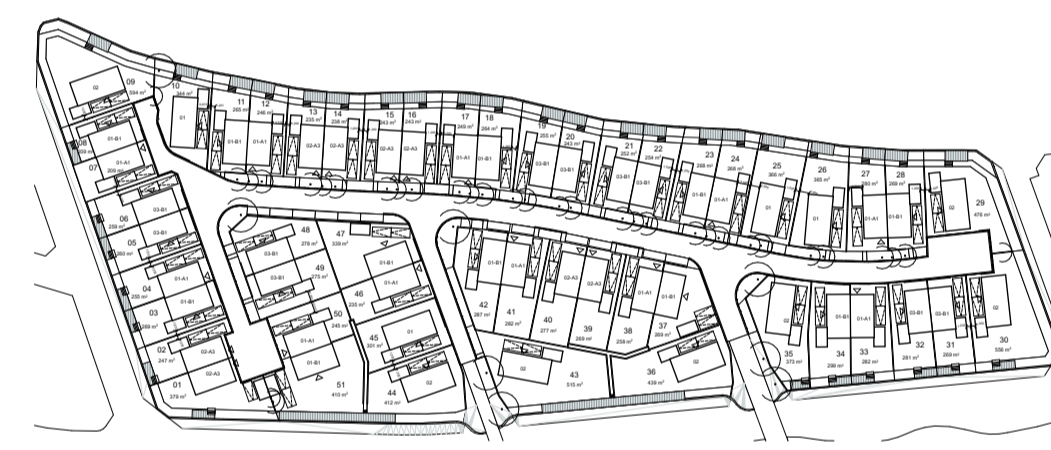


Renvooi:

- buitengevel
- binnenwand
- tegelwerk
- hemelwaterafvoer indien van toepassing
- meterkast
- vloerluis 600x800
- opstelplaats aanrecht en kooktoestel
- mechanische afvoer
- mechanische ventilatie afzuigput
- mechanische ventilatie inblaasput
- opstelplaats wasmachine/droger
- warmtepomp
- elektrische radiator

Disclaimer: weergegeven maten zijn indicatief
 Installaties:


- schakelaar enkelpolig
- schakelaar serie
- schakelaar wissel
- loze leiding
- thermostaat
- lichtpunt plafond
- wandlichtpunt
- vloerverwarming
- enkele wandcontactdoos
- dubbele wandcontactdoos
- deurbel drucker
- rookmelder
- vloerverwarming verdelers
- dakdoorvoer

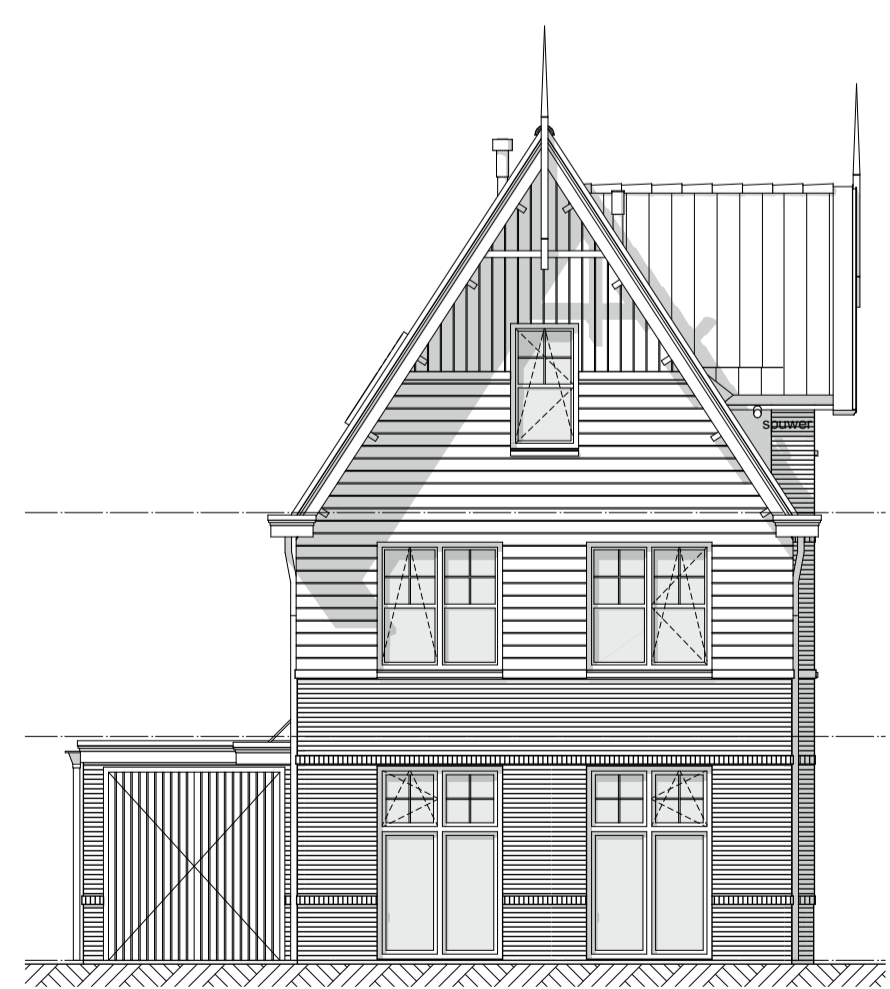

1:100 Voorgevel



1:100 Linkergevel

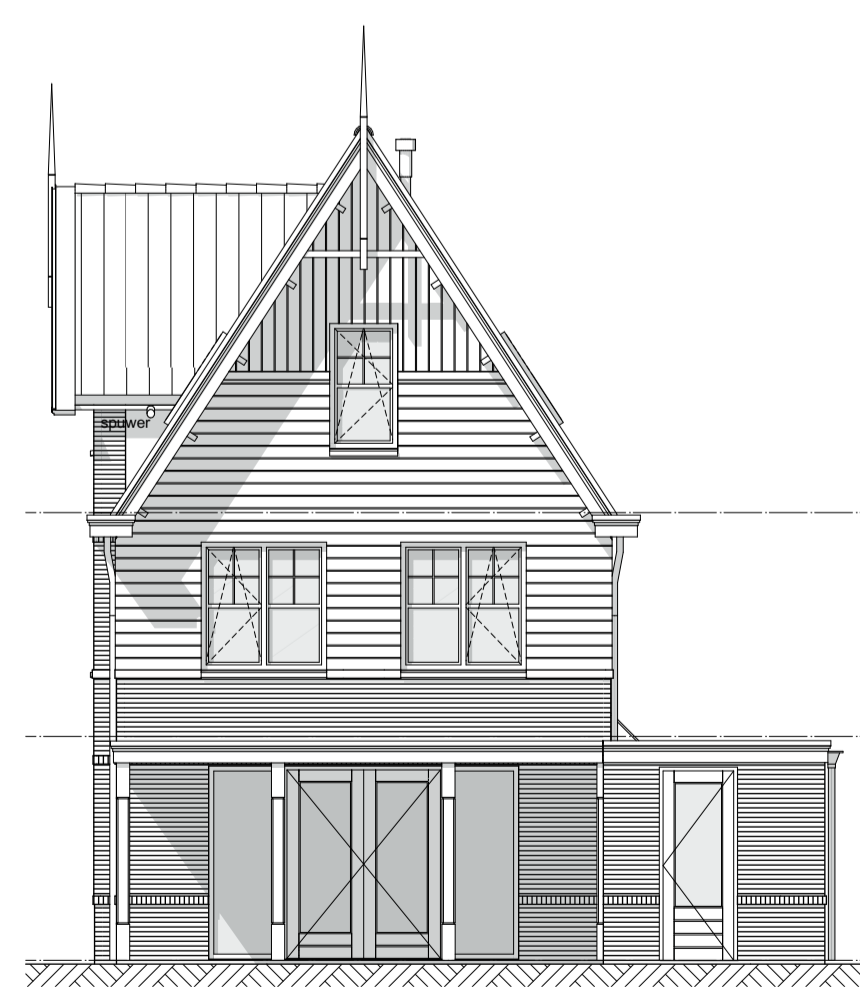

1:100 Achtergevel



1:100 Rechtergevel

Project **Deelplan 19 Oegstgeest Aan de Rijn** Bnr. 09,29,35,43 als getekend Bnr. 30,36,44 gespiegeld

Tekening naam: Overzichtsblad vrijstaand 02
 schaal: 1:50, 1:100 get.: zva datum: 13-11-2020 formaat: A1

ZVA
 Zeinstra Veerbeek Architecten
 JLS-Plattouwen 5
 2497 GA Den Haag
 telefoon: +31 703478394
 info@zeinstraveerbeek.nl
 www.zeinstraveerbeek.nl

vrijstaand
 Werknummer: **0479**
 Tekening nr: **0479-VK-1001**
 Fase: **Verkooptekeningen**
 Architect: **Zeinstra Veerbeek Architecten**
 Opdrachtgever: **BPD**