




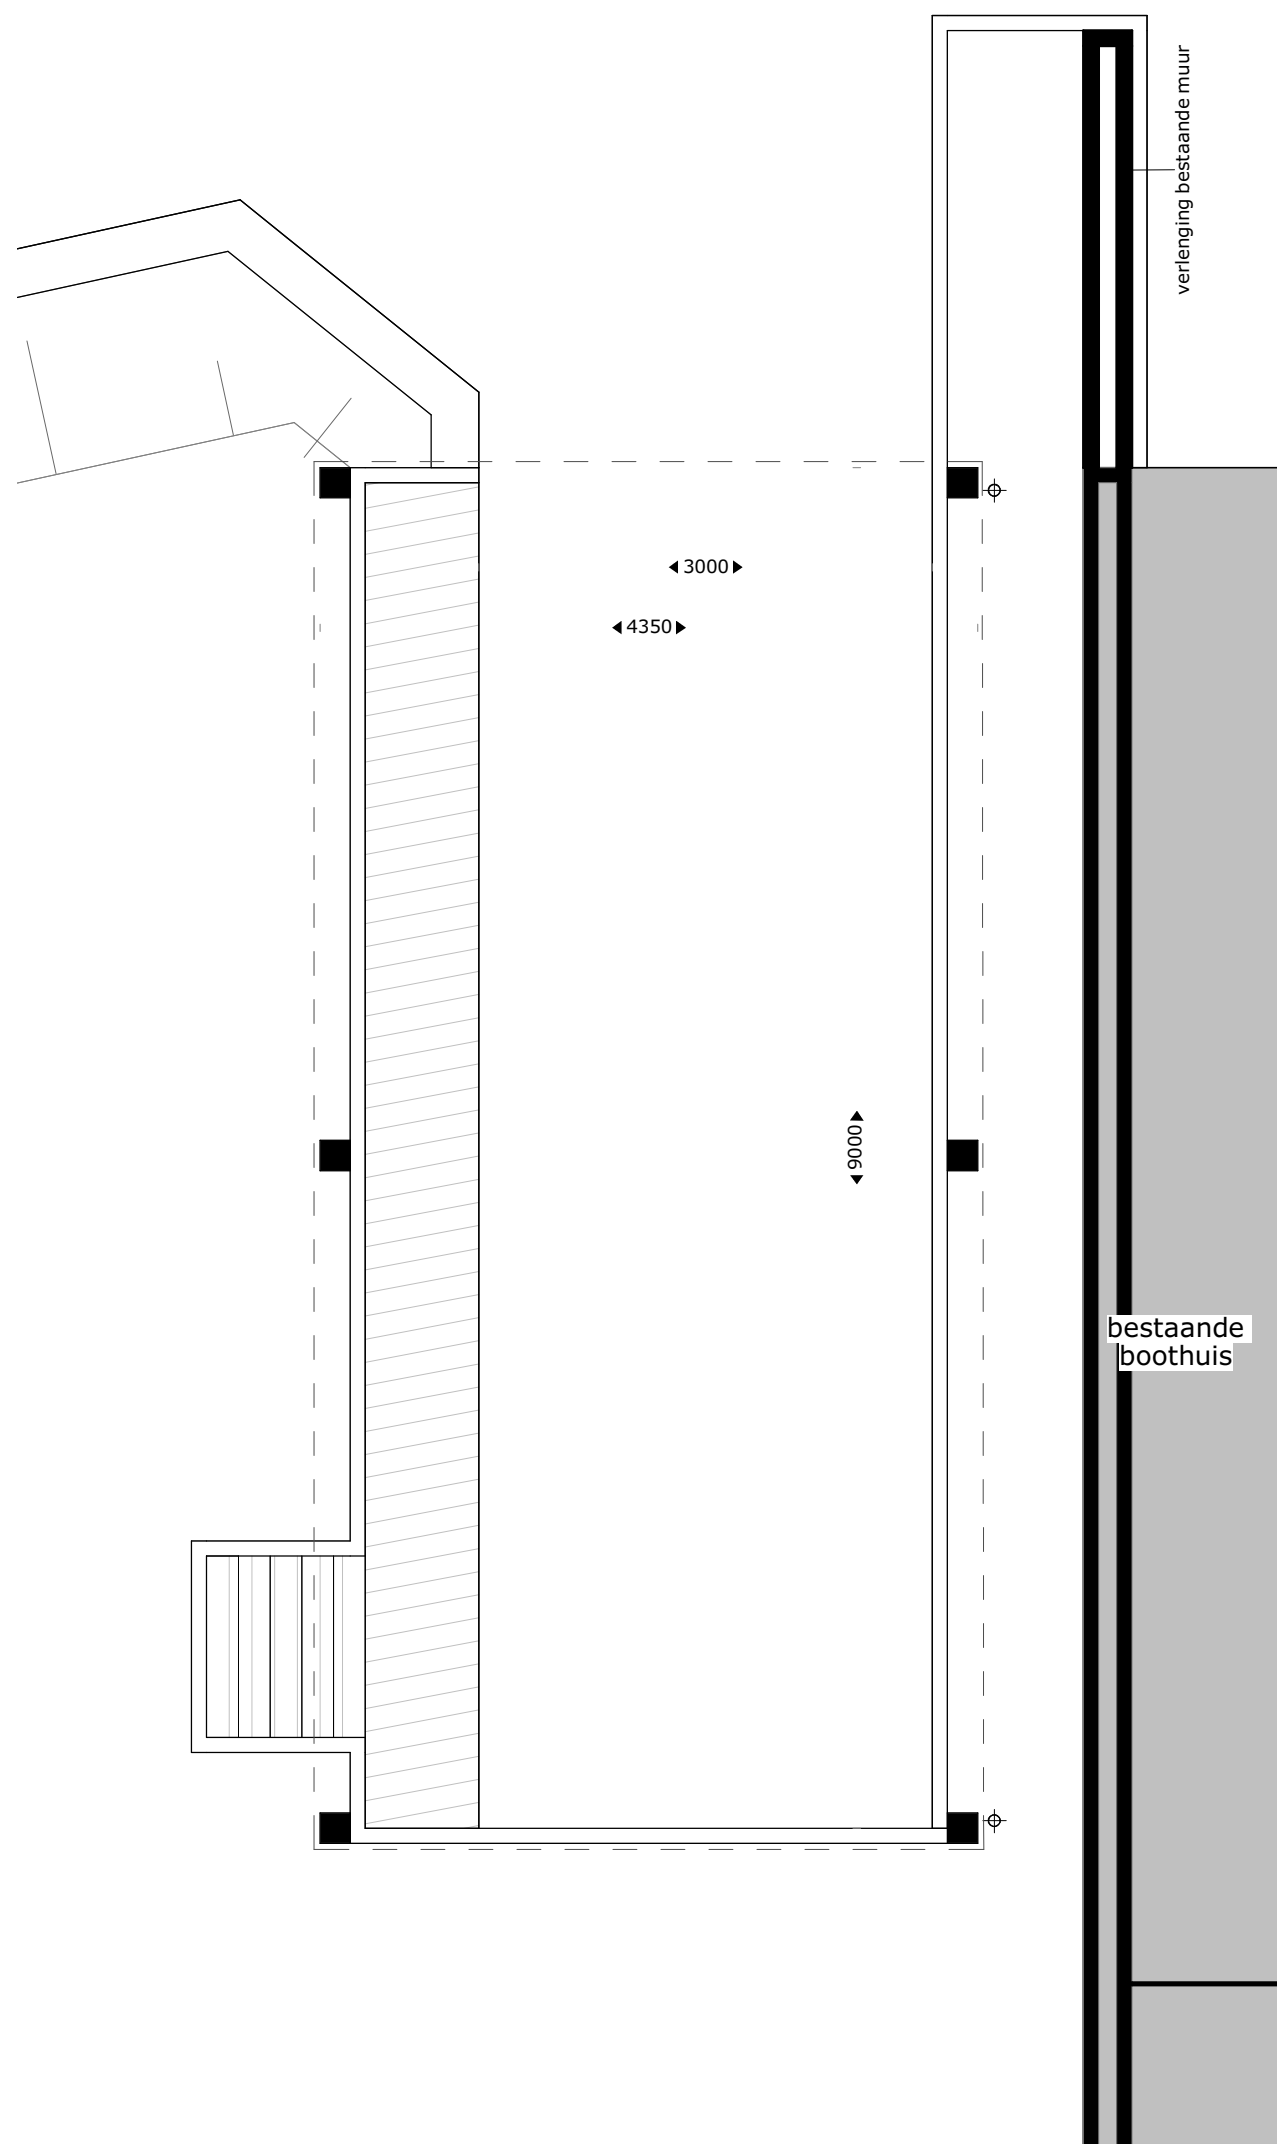


begane grond

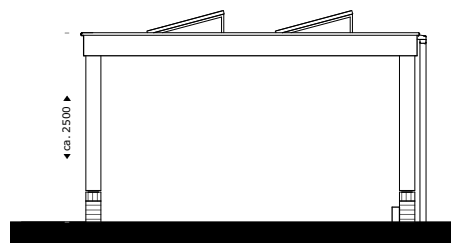


boothuis voorgevel

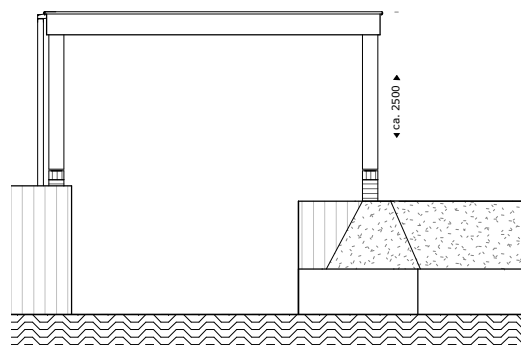


boothuis achtergevel

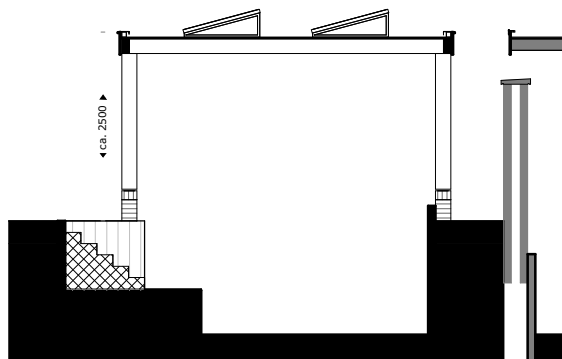

boothuis doorsnede

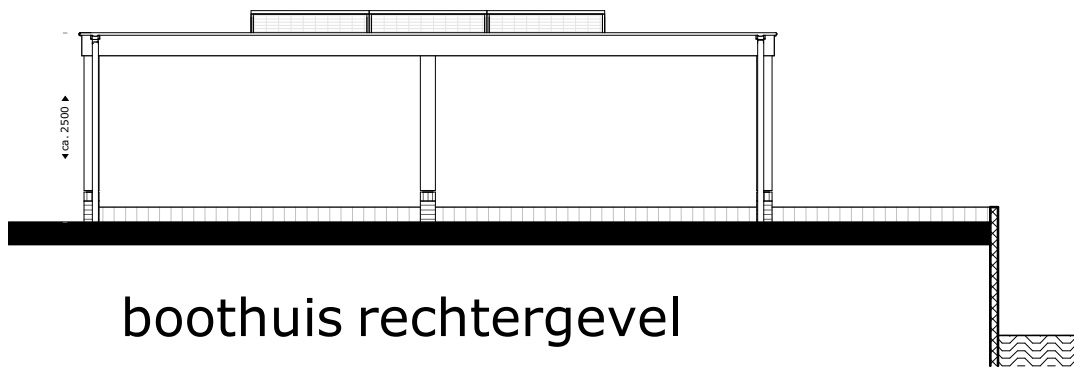

boothuis rechtergevel

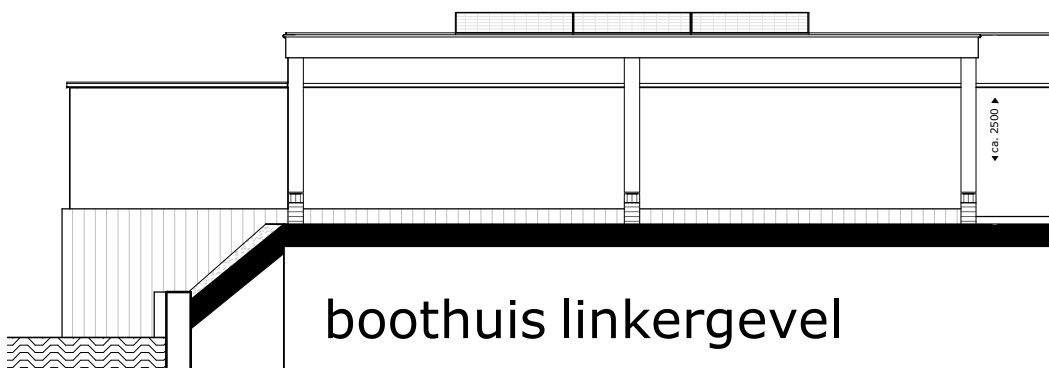

boothuis linkergevel

RHIJNHOEVE

OEGSTGEEST



Waarmaken van ambities

project
Nieuwbouw woningen Rhijnhoeve - veld 2
Oegstgeest

omschrijving
Overzicht boothuis bij bwnr19

opdrachtgever
BPD gebiedsontwikkeling

formaat
A2

getekend
fvk

schaal
1:50/1:100

status
KAO-tekening

datum
19-05-2022

gewijzigd

projectnummer
5968_10

tekeningnummer
02N2106

aandachtspunt:
definitieve hoogte en aanlegpeil boothuis
na inmeting bestaand boothuis te bepalen.