




Vergrootte pui.  
getekend : bwnr 21

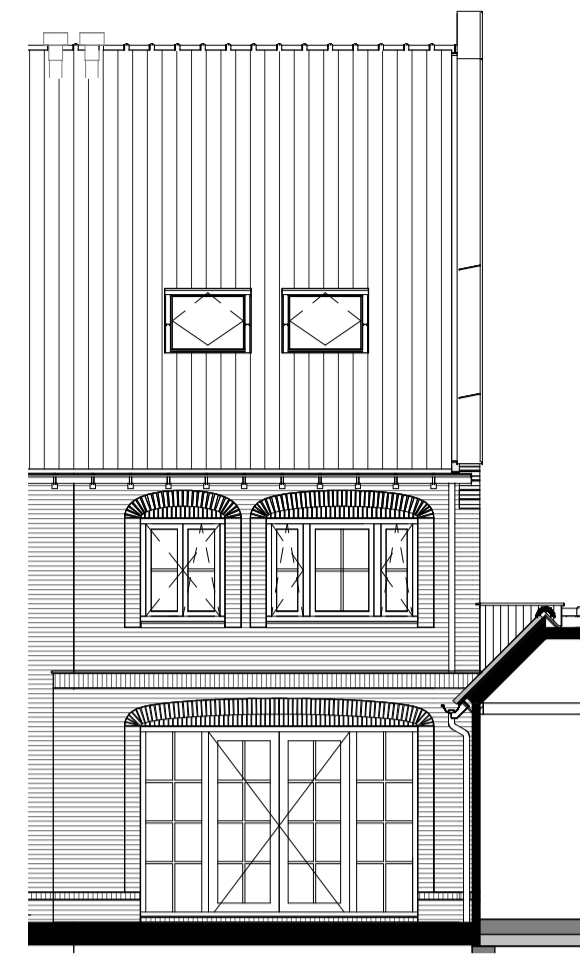


Uitbouw 1200mm.  
getekend : bwnr 21

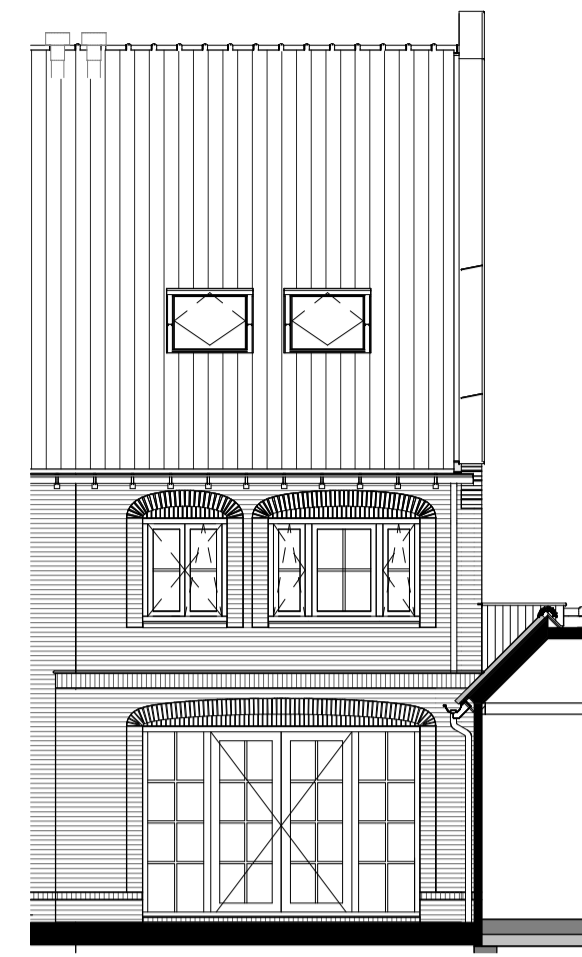


Uitbouw 1200mm.  
getekend : bwnr 21

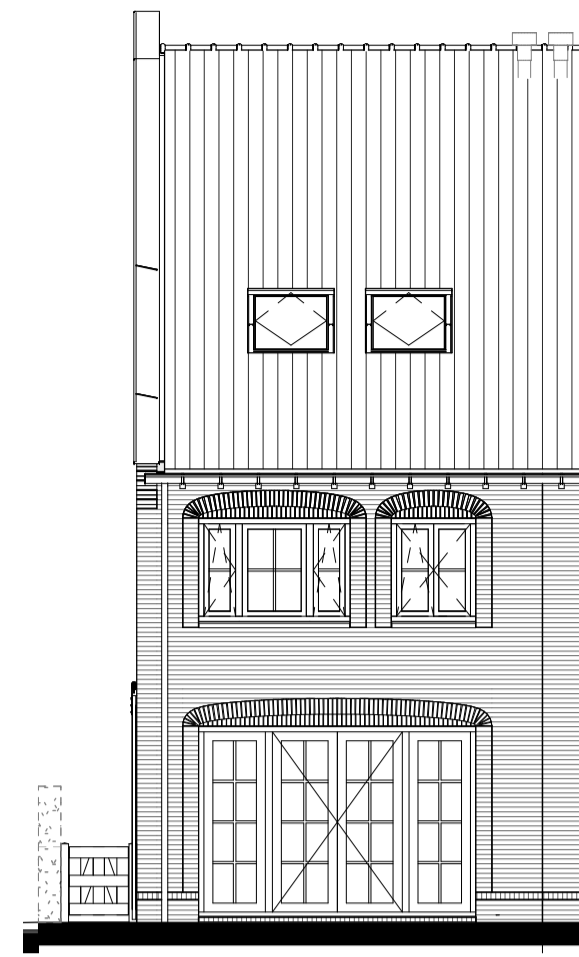


Vergrootte pui.  
getekend : bwnr 22

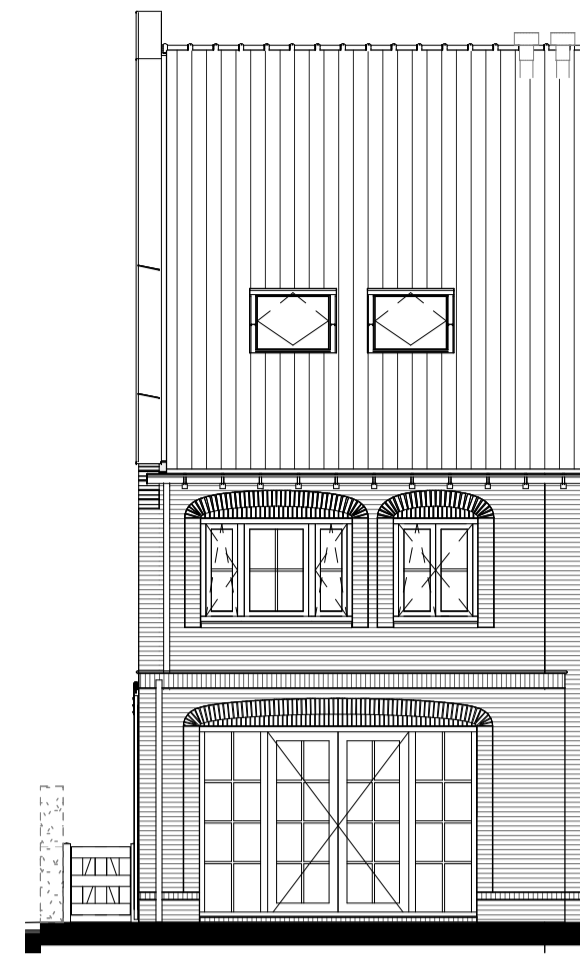


Uitbouw 1200mm.  
getekend : bwnr 22

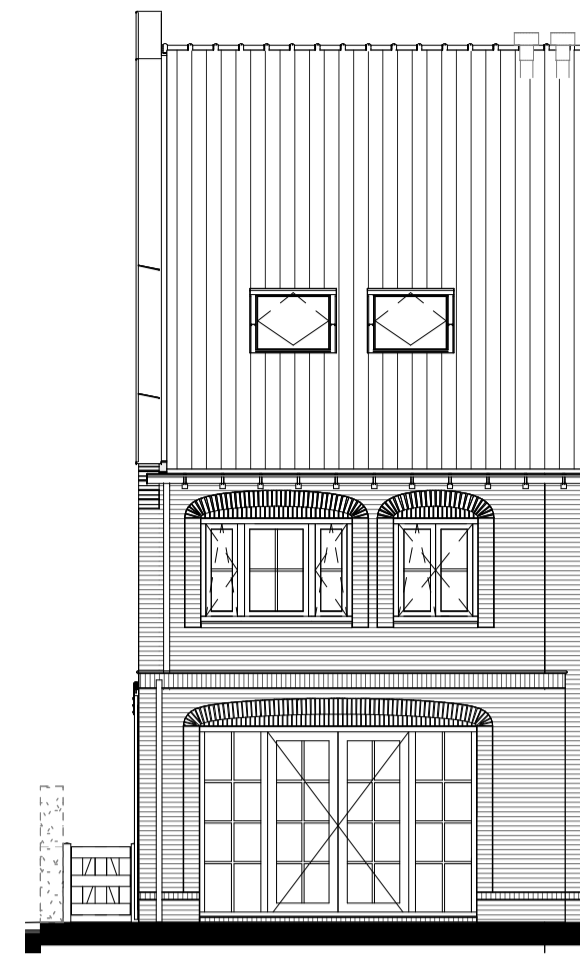


Uitbouw 1200mm.  
getekend : bwnr 22

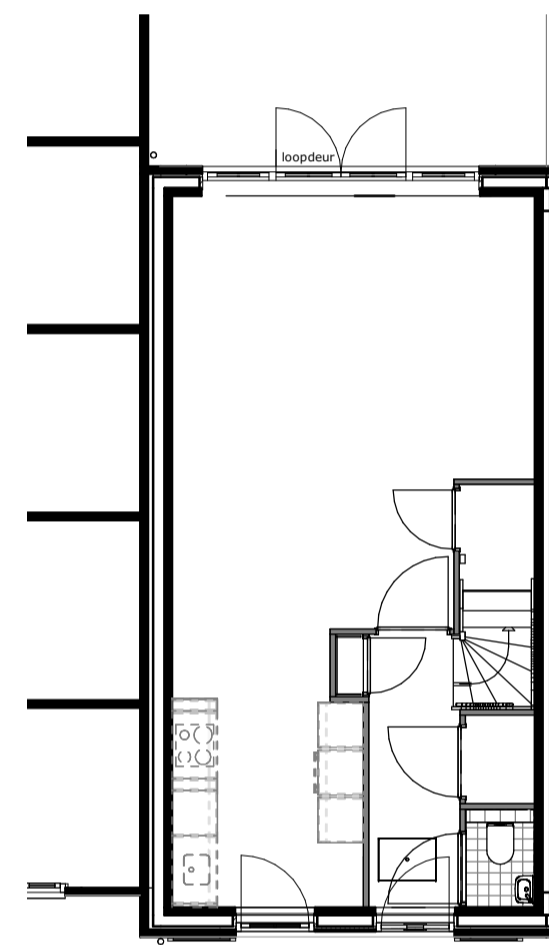


Vergrootte pui.  
getekend: bwnr 21

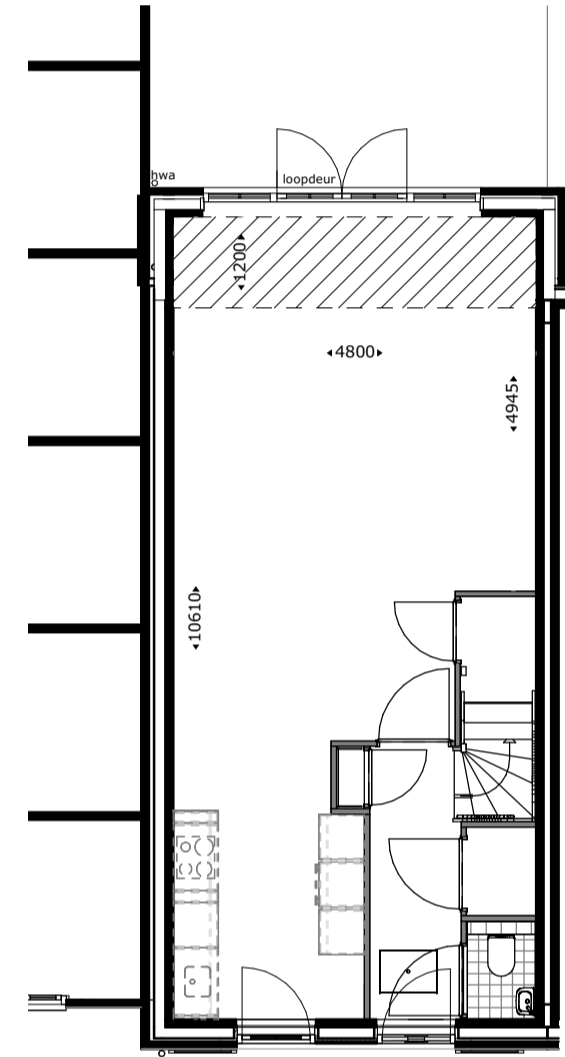


Uitbouw 1200mm.  
getekend: bwnr 21

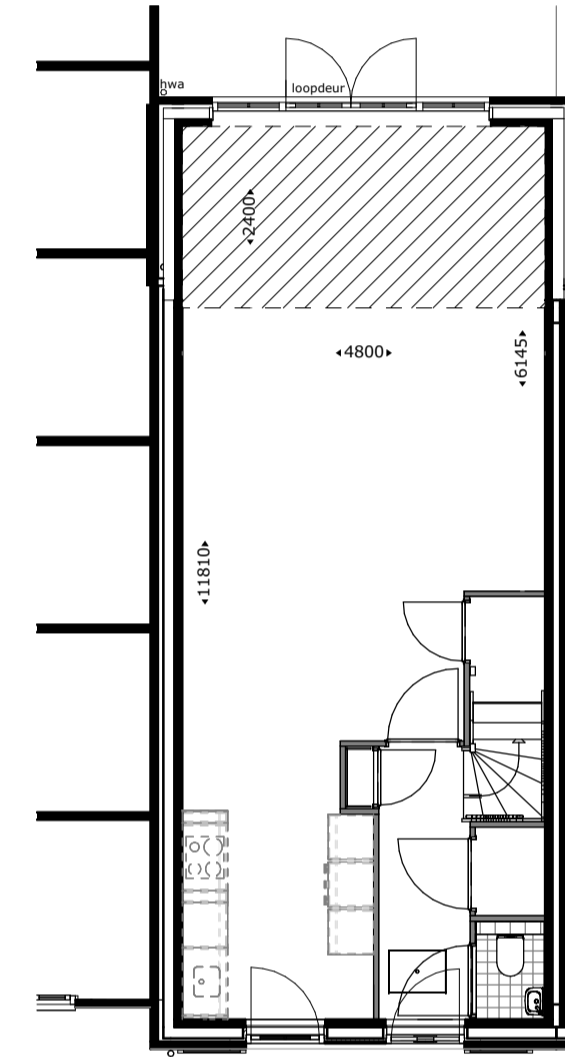


Uitbouw 2400mm.  
getekend: bwnr 21

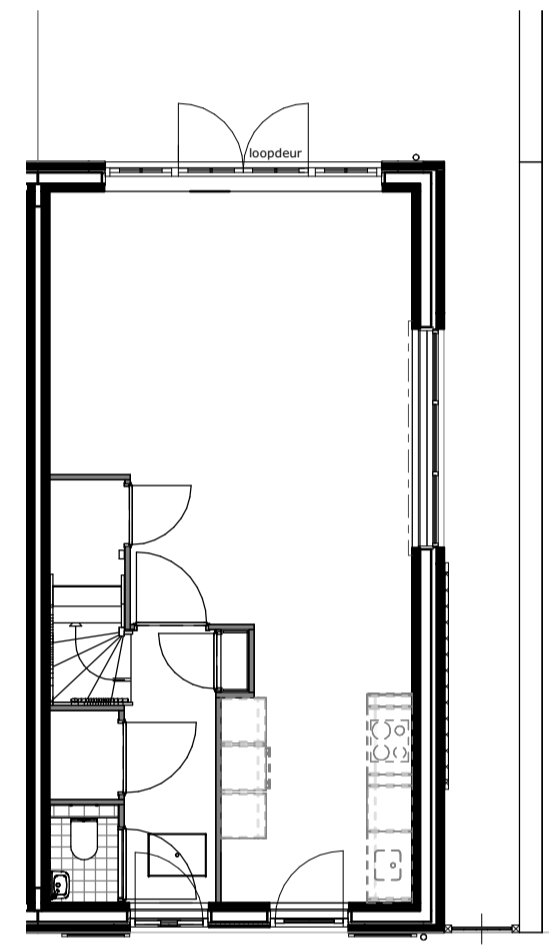

Vergrootte pui.  
getekend: bwnr 22

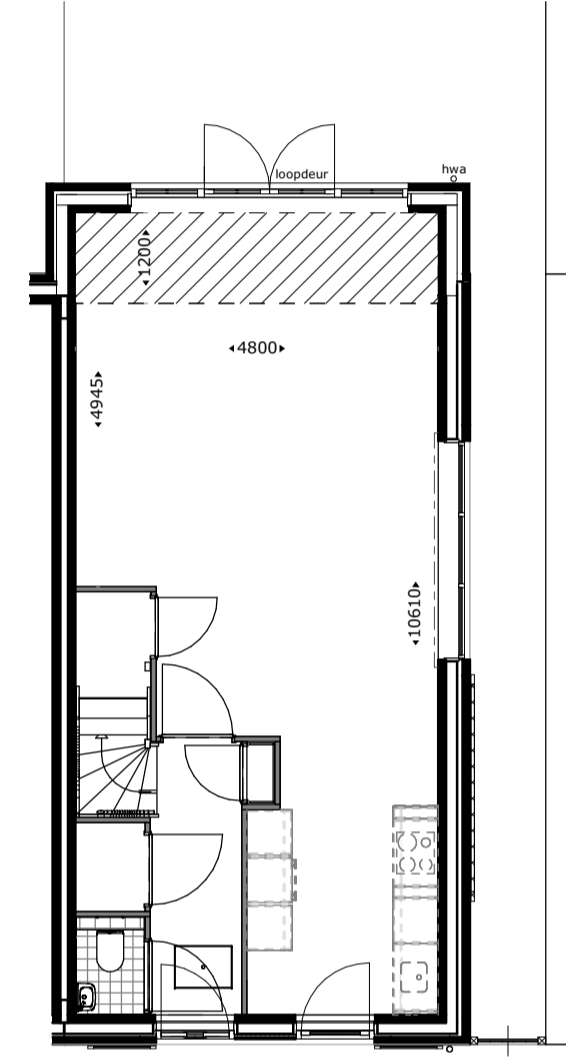


Uitbouw 1200mm.  
getekend: bwnr 22

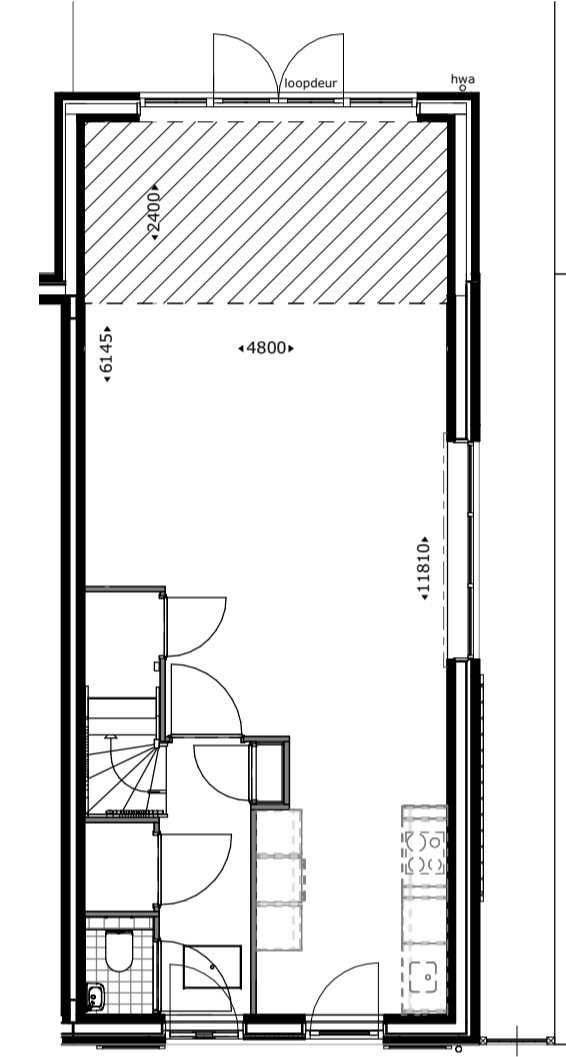


Uitbouw 2400mm.  
getekend: bwnr 22




Dakkapel voorgevel  
(vergunningplichtig)  
getekend : bwnr 21  
gespiegeld: bwnr 22

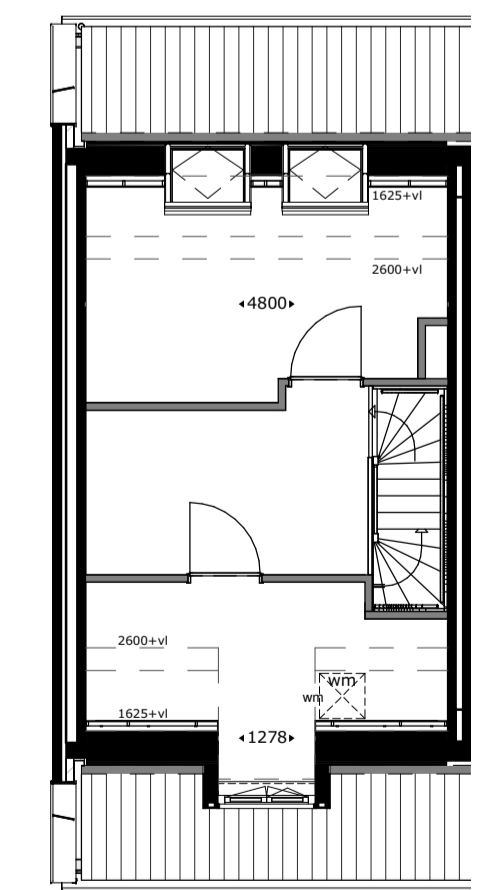


Dakkapel voorgevel  
(vergunningplichtig)  
getekend : bwnr 21  
gespiegeld: bwnr 22

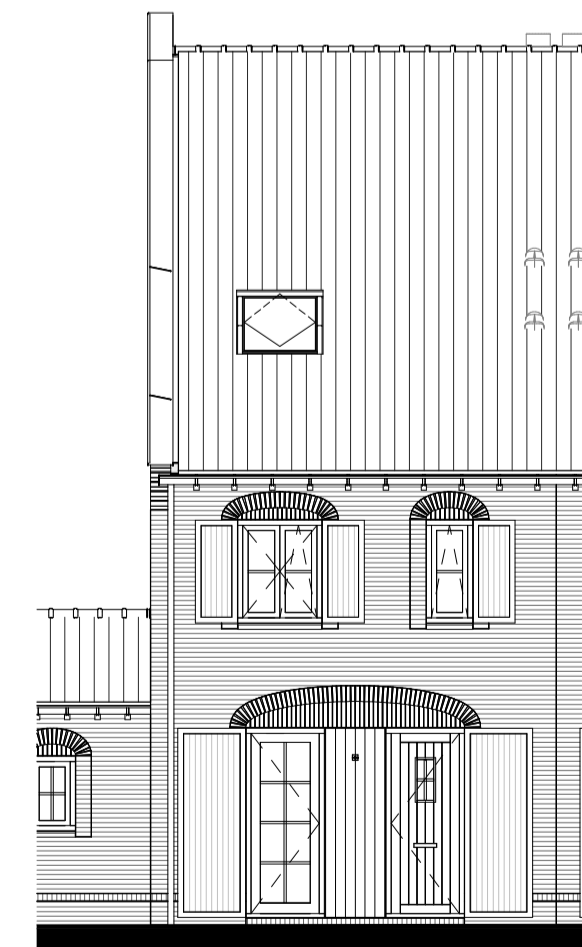


Dakraam voorgevel  
(vergunningplichtig)  
getekend : bwnr 21  
gespiegeld: bwnr 22

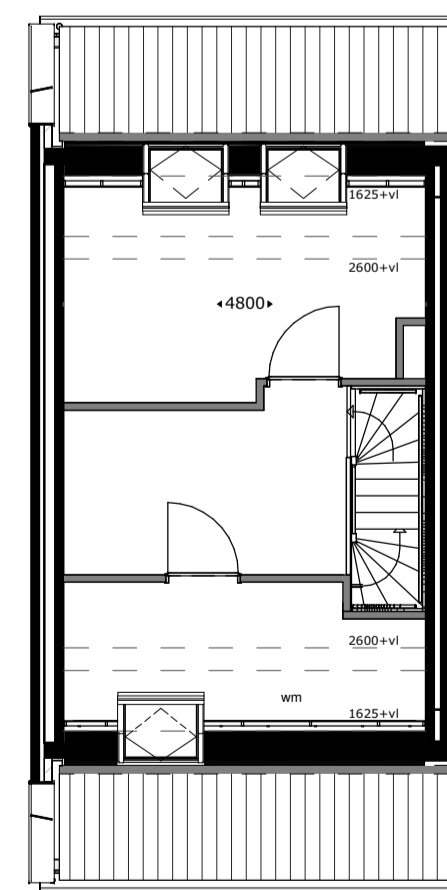

Dakraam voorgevel  
(vergunningplichtig)  
getekend : bwnr 21  
gespiegeld: bwnr 22

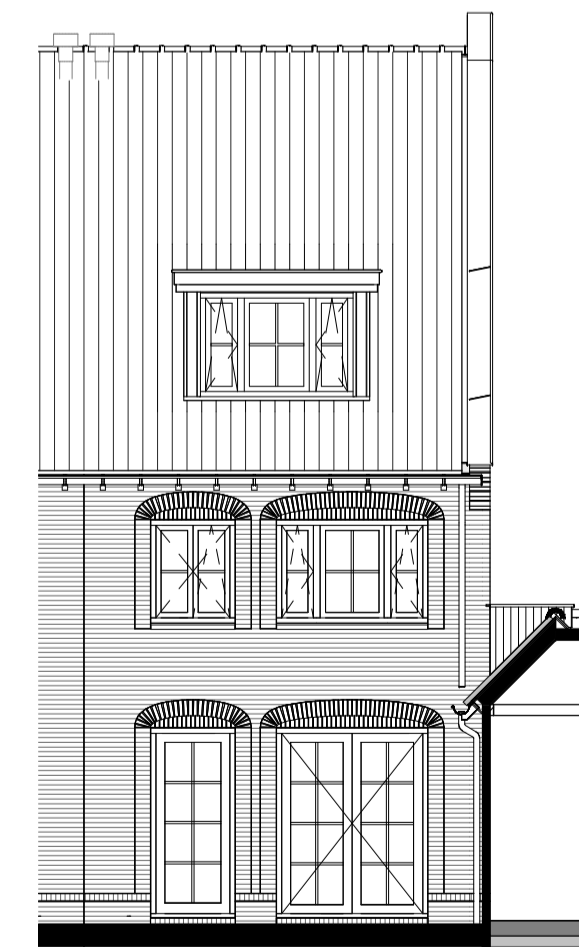

Dakkapel achtergevel  
getekend : bwnr 21  
gespiegeld: bwnr 22

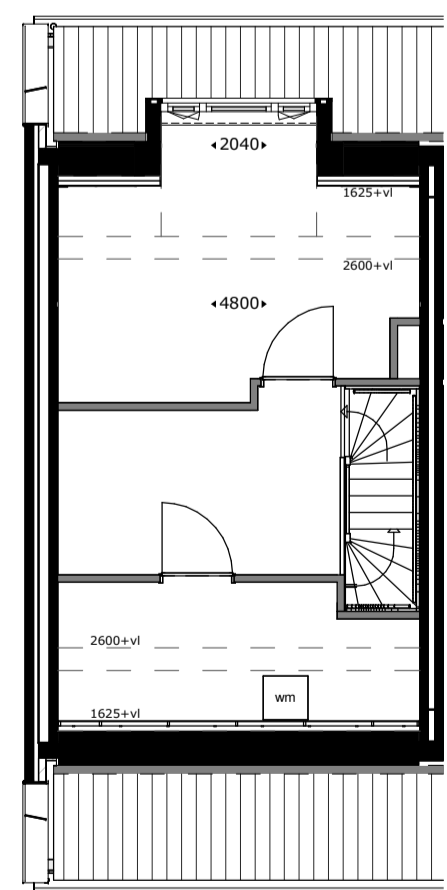

Dakkapel achtergevel  
getekend: bwnr 21  
gespiegeld: bwnr 22

# RHIJNHOEVE

OEGSTGEEST

**M** Van Manen

**DURAVERMEER**  
Waarmaken van ambities

project  
Nieuwbouw woningen Rhijnhoeve - Veld 1  
Oegstgeest

omschrijving  
Overzicht opties bwnr 21 en 22

opdrachtgever  
BPD gebiedsontwikkeling

schaal  
1:100

gewijzigd

projectnummer  
5921\_10

formaat  
60x105

status  
KAO-tekening

tekeningnummer  
05N2120

getekend  
Fvk

datum  
01-07-2021