






dubbele berging type01

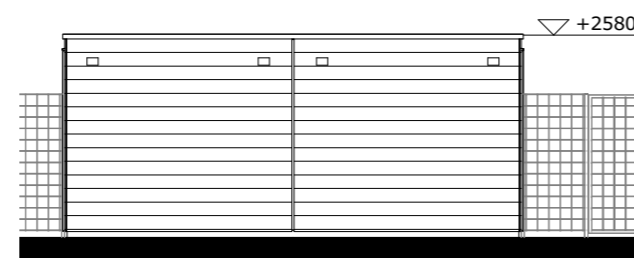


berging01 voorzijde

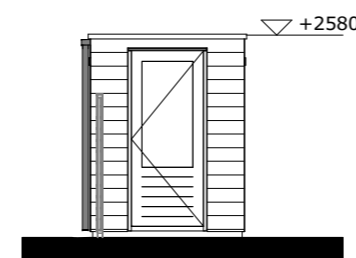


berging01 links

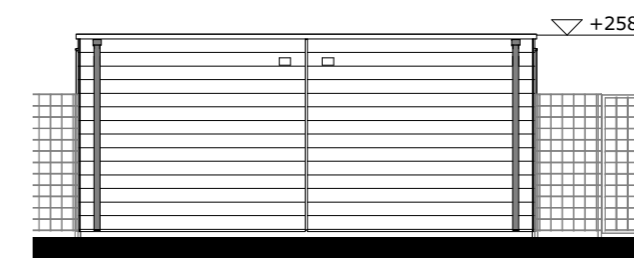


berging01 achterzijde

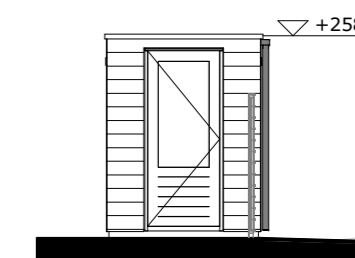


berging01 rechts

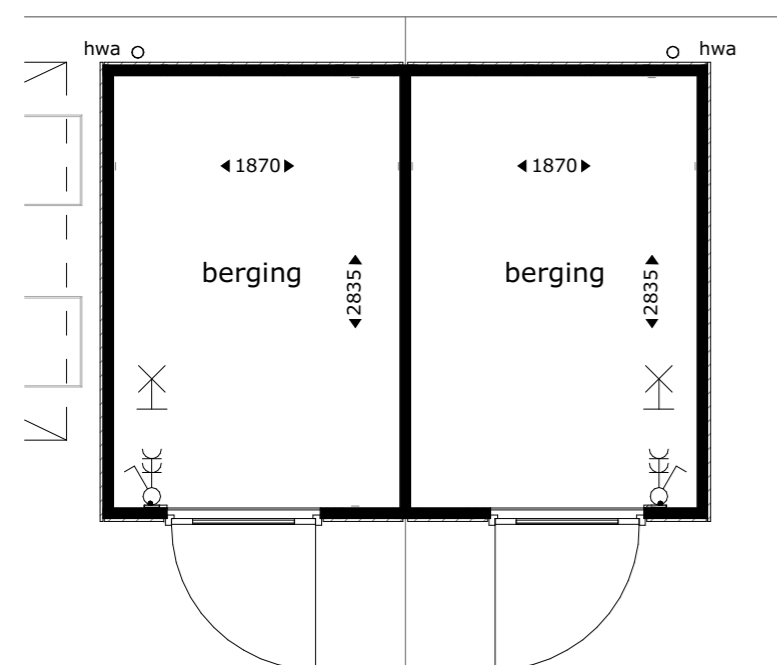


dubbele berging type02

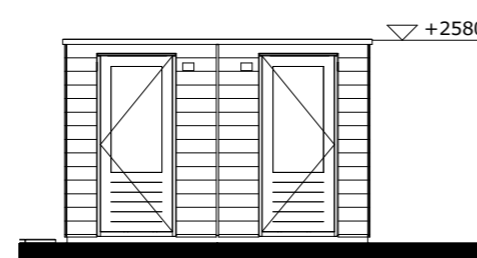


berging02 voorzijde

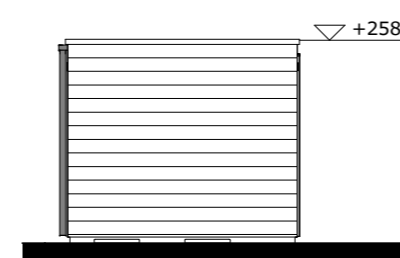

berging02 links

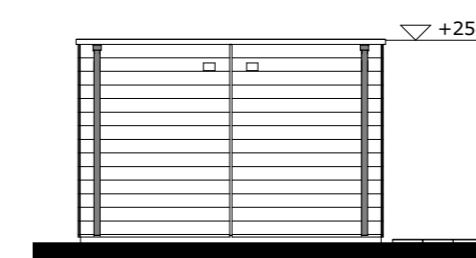

berging02 achterzijde

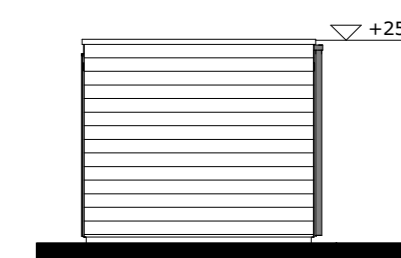

berging02 rechts

**RHIJNHOEVE**
  
 OEGSTGEEST

**M** Van Manen

**DURAVERMEER**  
 Waarmaken van ambities

project  
 Nieuwbouw woningen Rhijnhoeve - Veld 1  
 Oegstgeest

omschrijving  
 Overzicht bergingen

opdrachtgever  
 BPD gebiedsontwikkeling

schaal  
 1:50/1:100

gewijzigd

projectnummer  
 5921\_10

formaat  
 A2

status  
 KAO-tekening

tekeningnummer  
 00N2102

getekend  
 fvk

datum  
 01-07-2021