



voorgevel berging type A

schaal 1 : 100

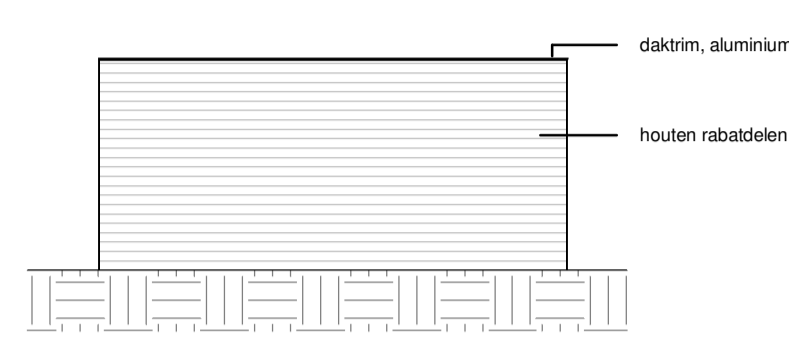


linker zijgevel

schaal 1 : 100

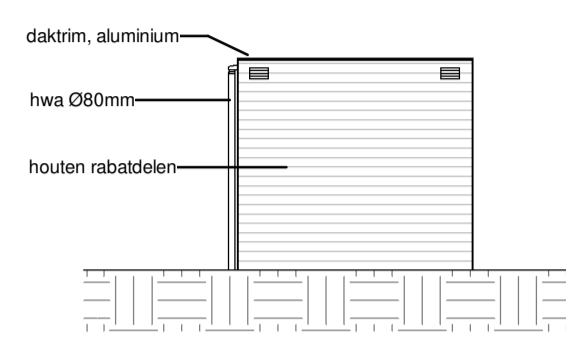


achtergevel berging

schaal 1 : 100

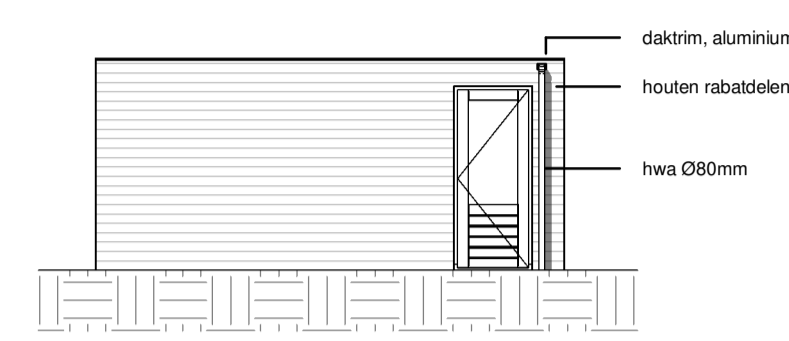


rechter zijgevel

schaal 1 : 100

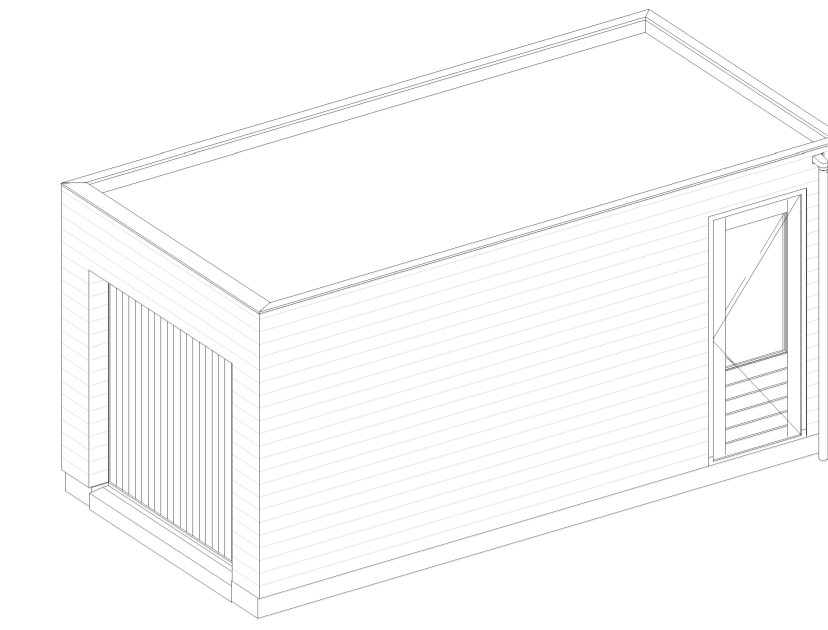


3D-weergave berging

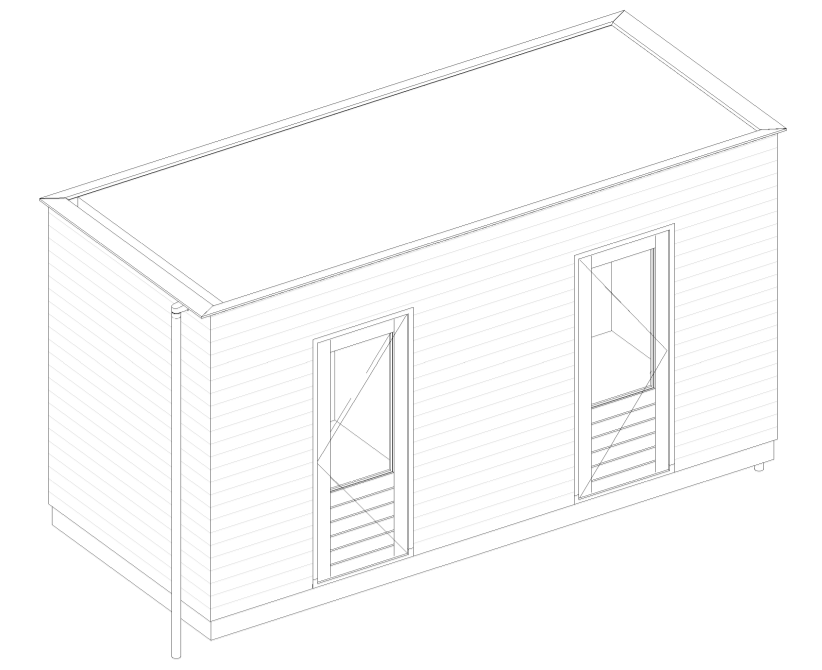


3D weergave dubbele berging

RENVOOI INSTALLATIES	
	enkeelpolig schakelaar
	wisselschakelaar
	dubbele wandcontactdoos met randaaide in de zogenaamde vlakke verticale compact uitvoering
	wandichtpunt
	plafondichtpunt
	ventilatorrooster

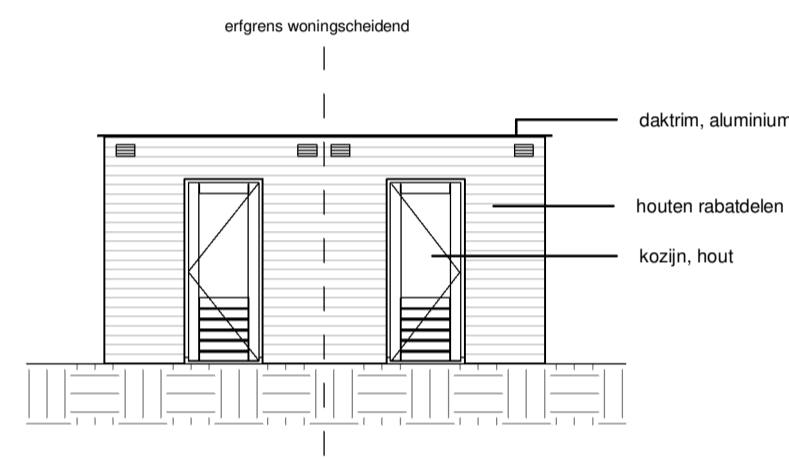


voorgevel dubbele berging type B

schaal 1 : 100

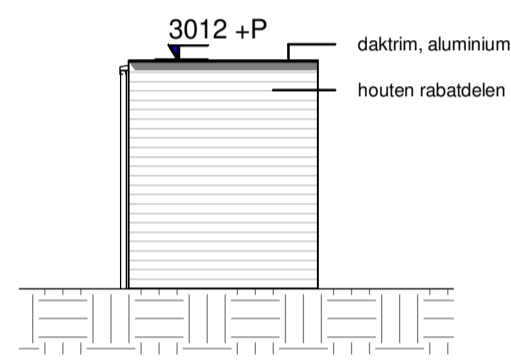


linker zijgevel dubbele berging

schaal 1 : 100

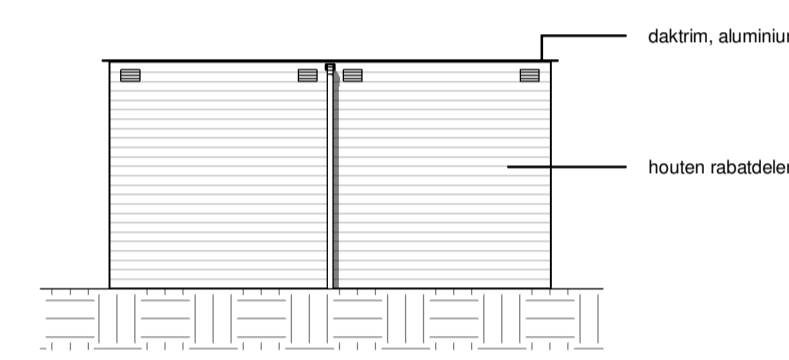

achtergevel dubbele berging


schaal 1 : 100

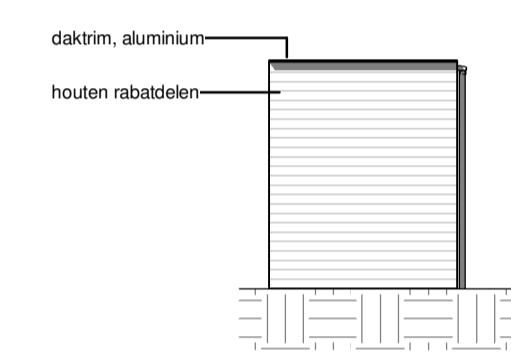

rechter zijgevel dubbele berging


schaal 1 : 100

bouwnummers: 11 tm 18, 27 tm 30, 32, 33, 41 tm 46, 35 tm 40

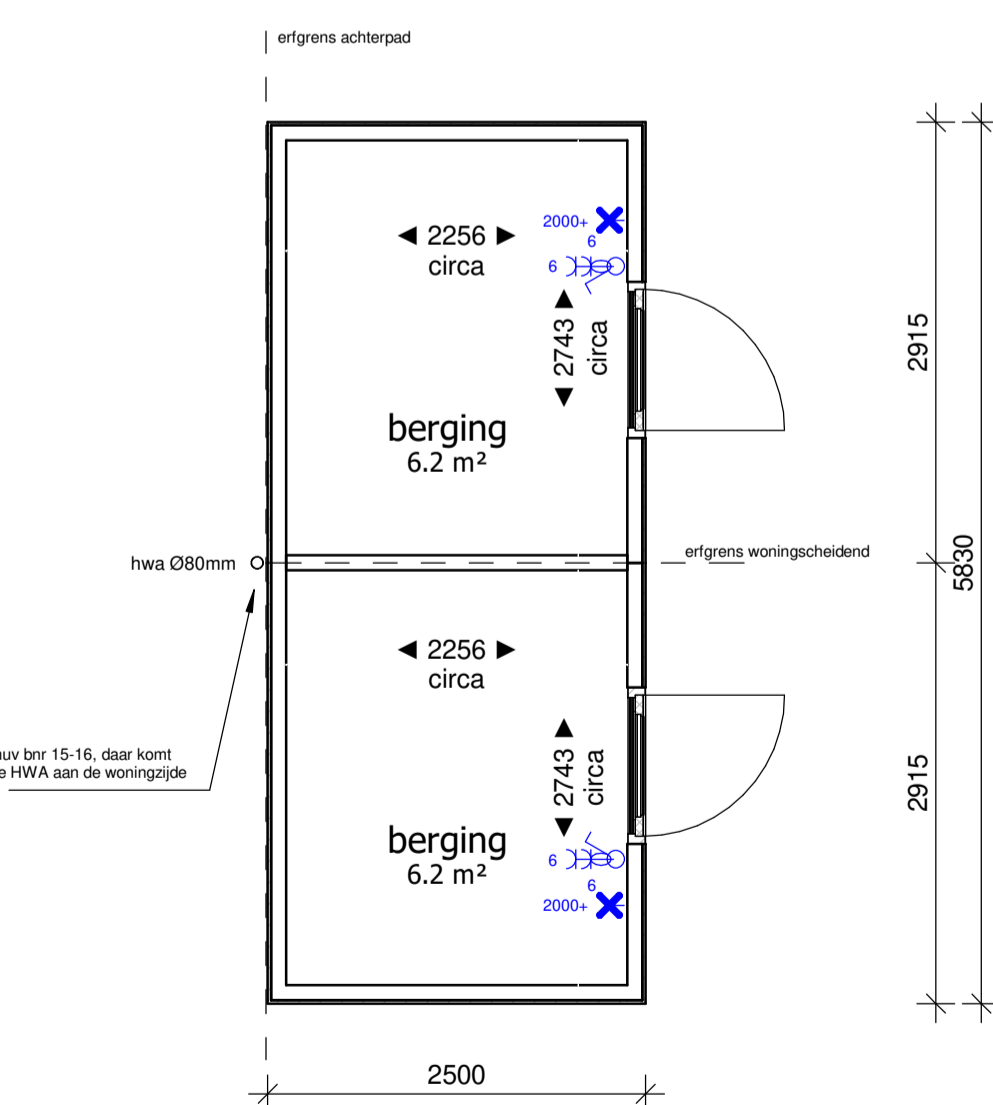


dubbele berging

bouwnummers: 31,34

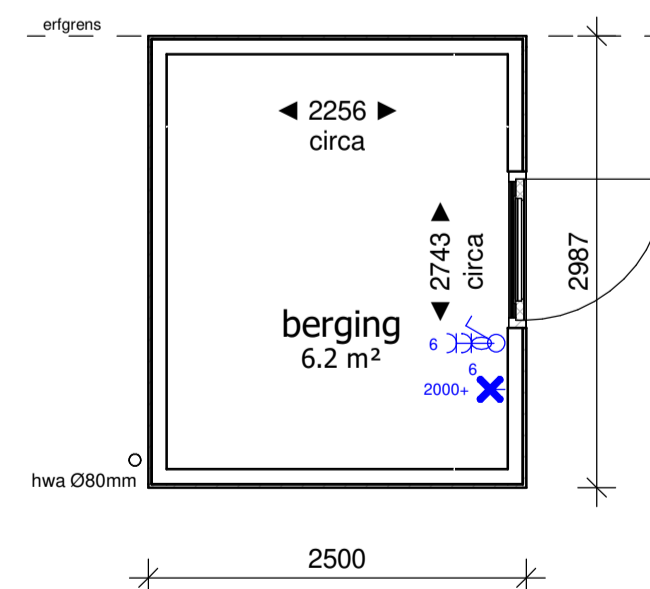


enkele berging

bouwnummers: 01, 02, 07, 10(sp), 19, 26(sp)

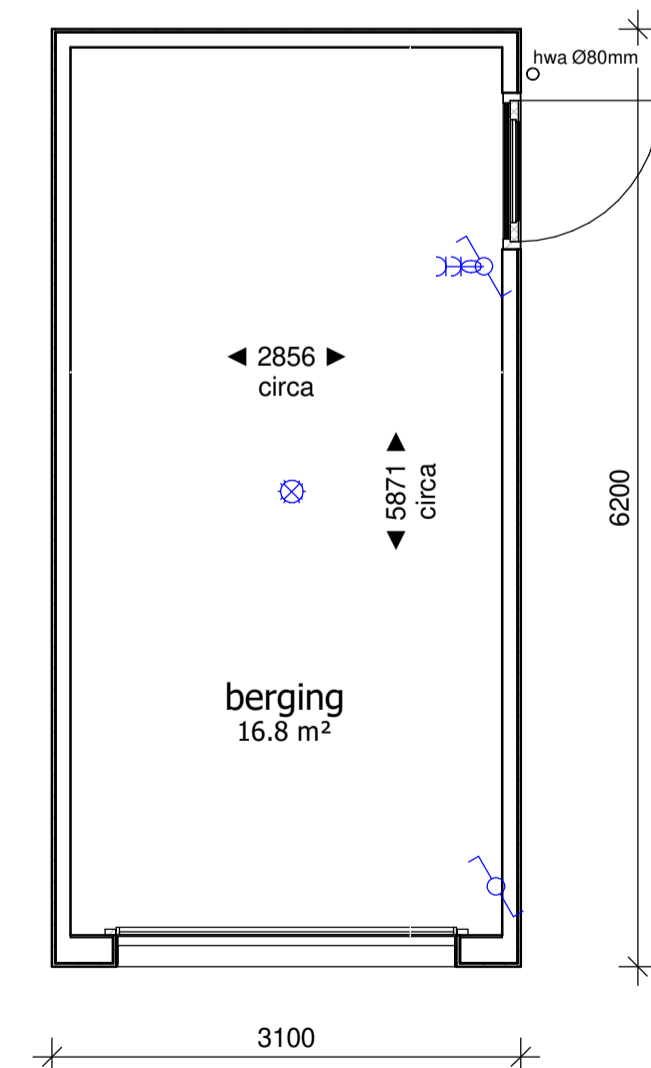


enkele berging

bouwnummers: 03 tm 06, 08, 09, 20 tm 25

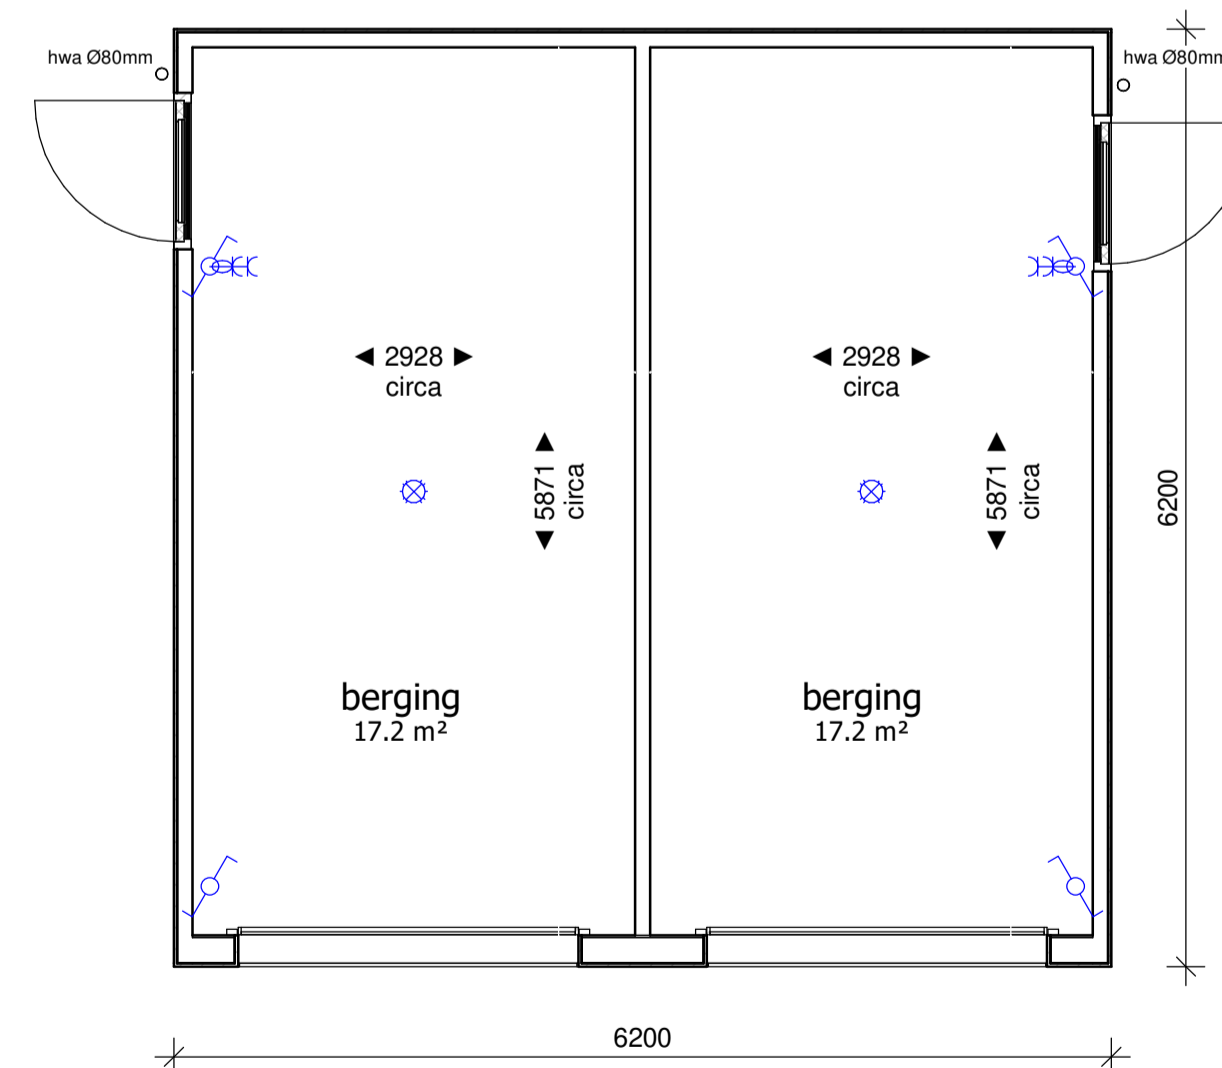

dubbele berging

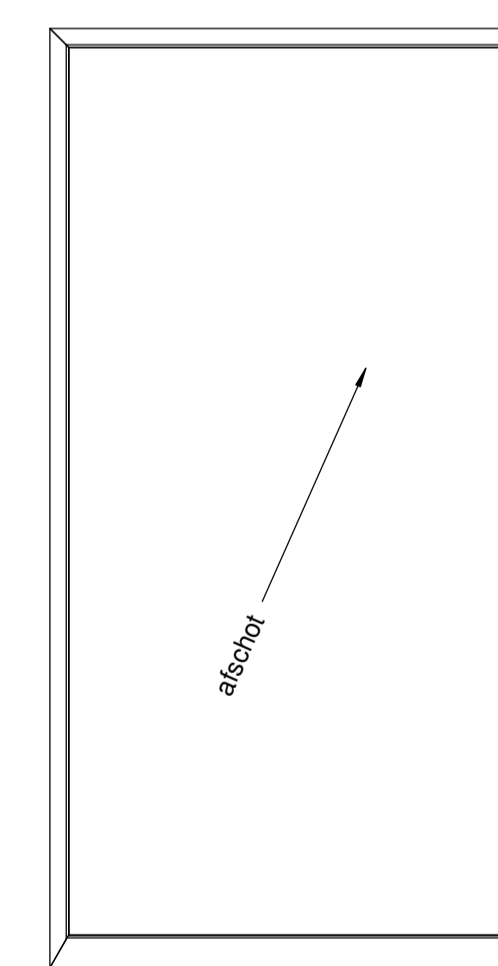


dakaanzicht enkele berging

bouwnummer- en blocoverzicht



begane grond

schaal 1 : 50

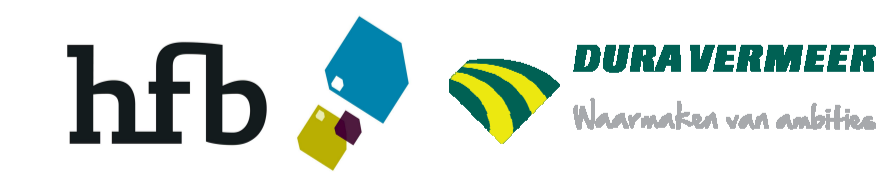

postadres Postbus 29137 3001 GC Rotterdam	opdrachtgever BPD	fase KAO
bezoekadres Weena 723 Groothandelsgebouw ingang C3	projectmanager HFB	getekend 20-05-2020
telefoonnummer 010 266 66 44	gewijzigd a c b d	formaat A1
website www.hfb-groep.nl	project Oegstgeest, Buitenplaats Rijnweide	projectcode 19083
e-mail info@hfb-groep.nl	onderdeel bergingen (A1)	tekeningcode KAO-200