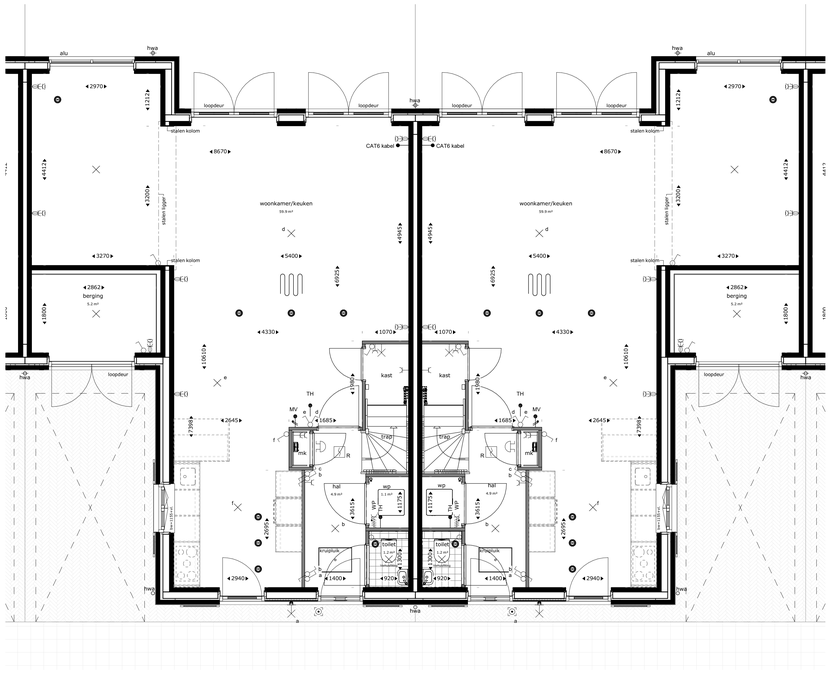

begane grond

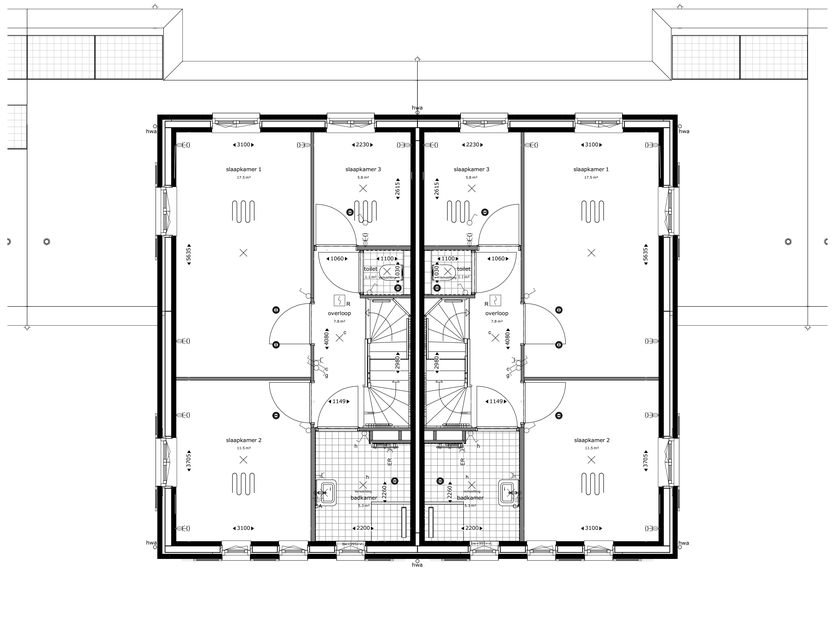

eerste verdieping

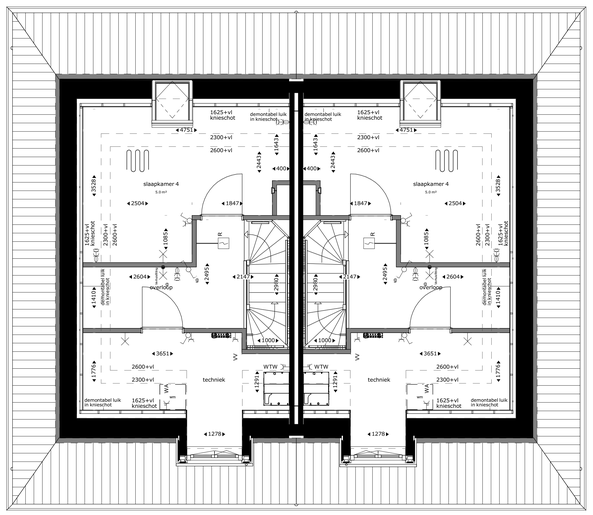

tweede verdieping

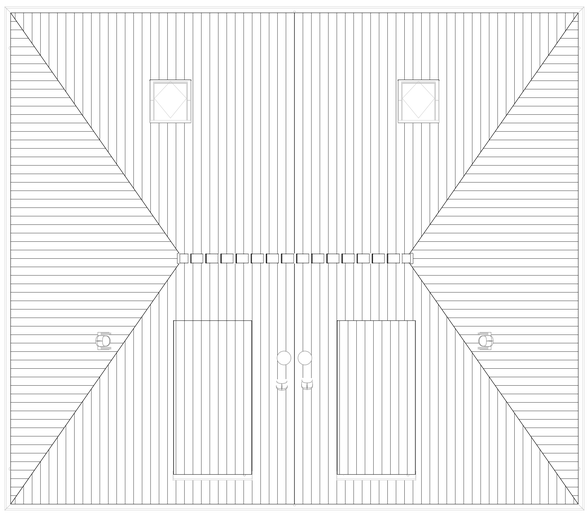

dakaanzicht

Renvooi

- buitengevel: beton- isolatie- spouw- metselwerk
- bouwmuur
- lichte scheidingswand
- hwa hemelwaterafvoer
- hoogtelijnen 1500+vl/2300+vl/2600+vl
- stalen ligger/verlaagd plafond

- TH thermostaat
- MV mechanische ventilatie
- WM plaatsingsruimte wasmachine
- VV verdeler vloerverwarming
- ER elektrische radiator
- WP warmtepomp
- CAT6 kabel uitvoering datakabel
- alu aluminium kozijn in kleur
- bw hoogte borstwering t.o.v. vloerpeil

- enkelpolige schakelaar lichtpunt
- serie schakelaar lichtpunt
- wissel schakelaar lichtpunt
- plafondlichtpunt
- wandlichtpunt
- wandlichtpunt met randaarde
- wandlichtpunt buiten (aanzicht)
- R rookmelder

- enkelvoudige wandcontactdoos
- tweevoudige wandcontactdoos, kindveilig
- loze leiding bedraad
- loze leiding niet bedraad
- deurbeldrukker
- schel
- R rookmelder op muurbeugel

- mechanische ventilatie warmtewisselaar
- douchegoot
- elektrische radiator
- warmtepomp
- vloerverwarmingsverdeler
- vloerverwarming

- zonnepaneel
- mengkraan
- douchepijp-wtw
- dakdoorvoer
- mv-ventiel plafond
- mv-ventiel wand

Aandachtspunten:
-alle genoemde maten zijn circa maten.
-maten zijn genomen op 1500+ vloerpeil, op 2e verdieping tot aan knieschot.
-opstelling keuken: zie showroom brochure.
-type sanitair: zie showroom brochure.

RHIJNHOEVE

OEGSTGEEST

Van Manen

DURA VERMEER
Waarmaken van ambities

project
Nieuwbouw woningen Rhijnhoeve - veld 2
Oegstgeest

omschrijving
Plattegronden bwnr 17 en 18

opdrachtgever
BPD gebiedsontwikkeling

formaat
A0

getekend
IVK

schaal
1:50

status
KAO-tekening

datum
19-05-2022

gewijzigd

projectnummer
5968_10

tekeningnummer
02N2104

Bezoekadres Atjehweg 9 (2202 AM) Noordwijk | **Telefoon** (071) 36 17 200 | **E-mail** info@van-manen.com | **Website** www.van-manen.com