



Oude Rijn

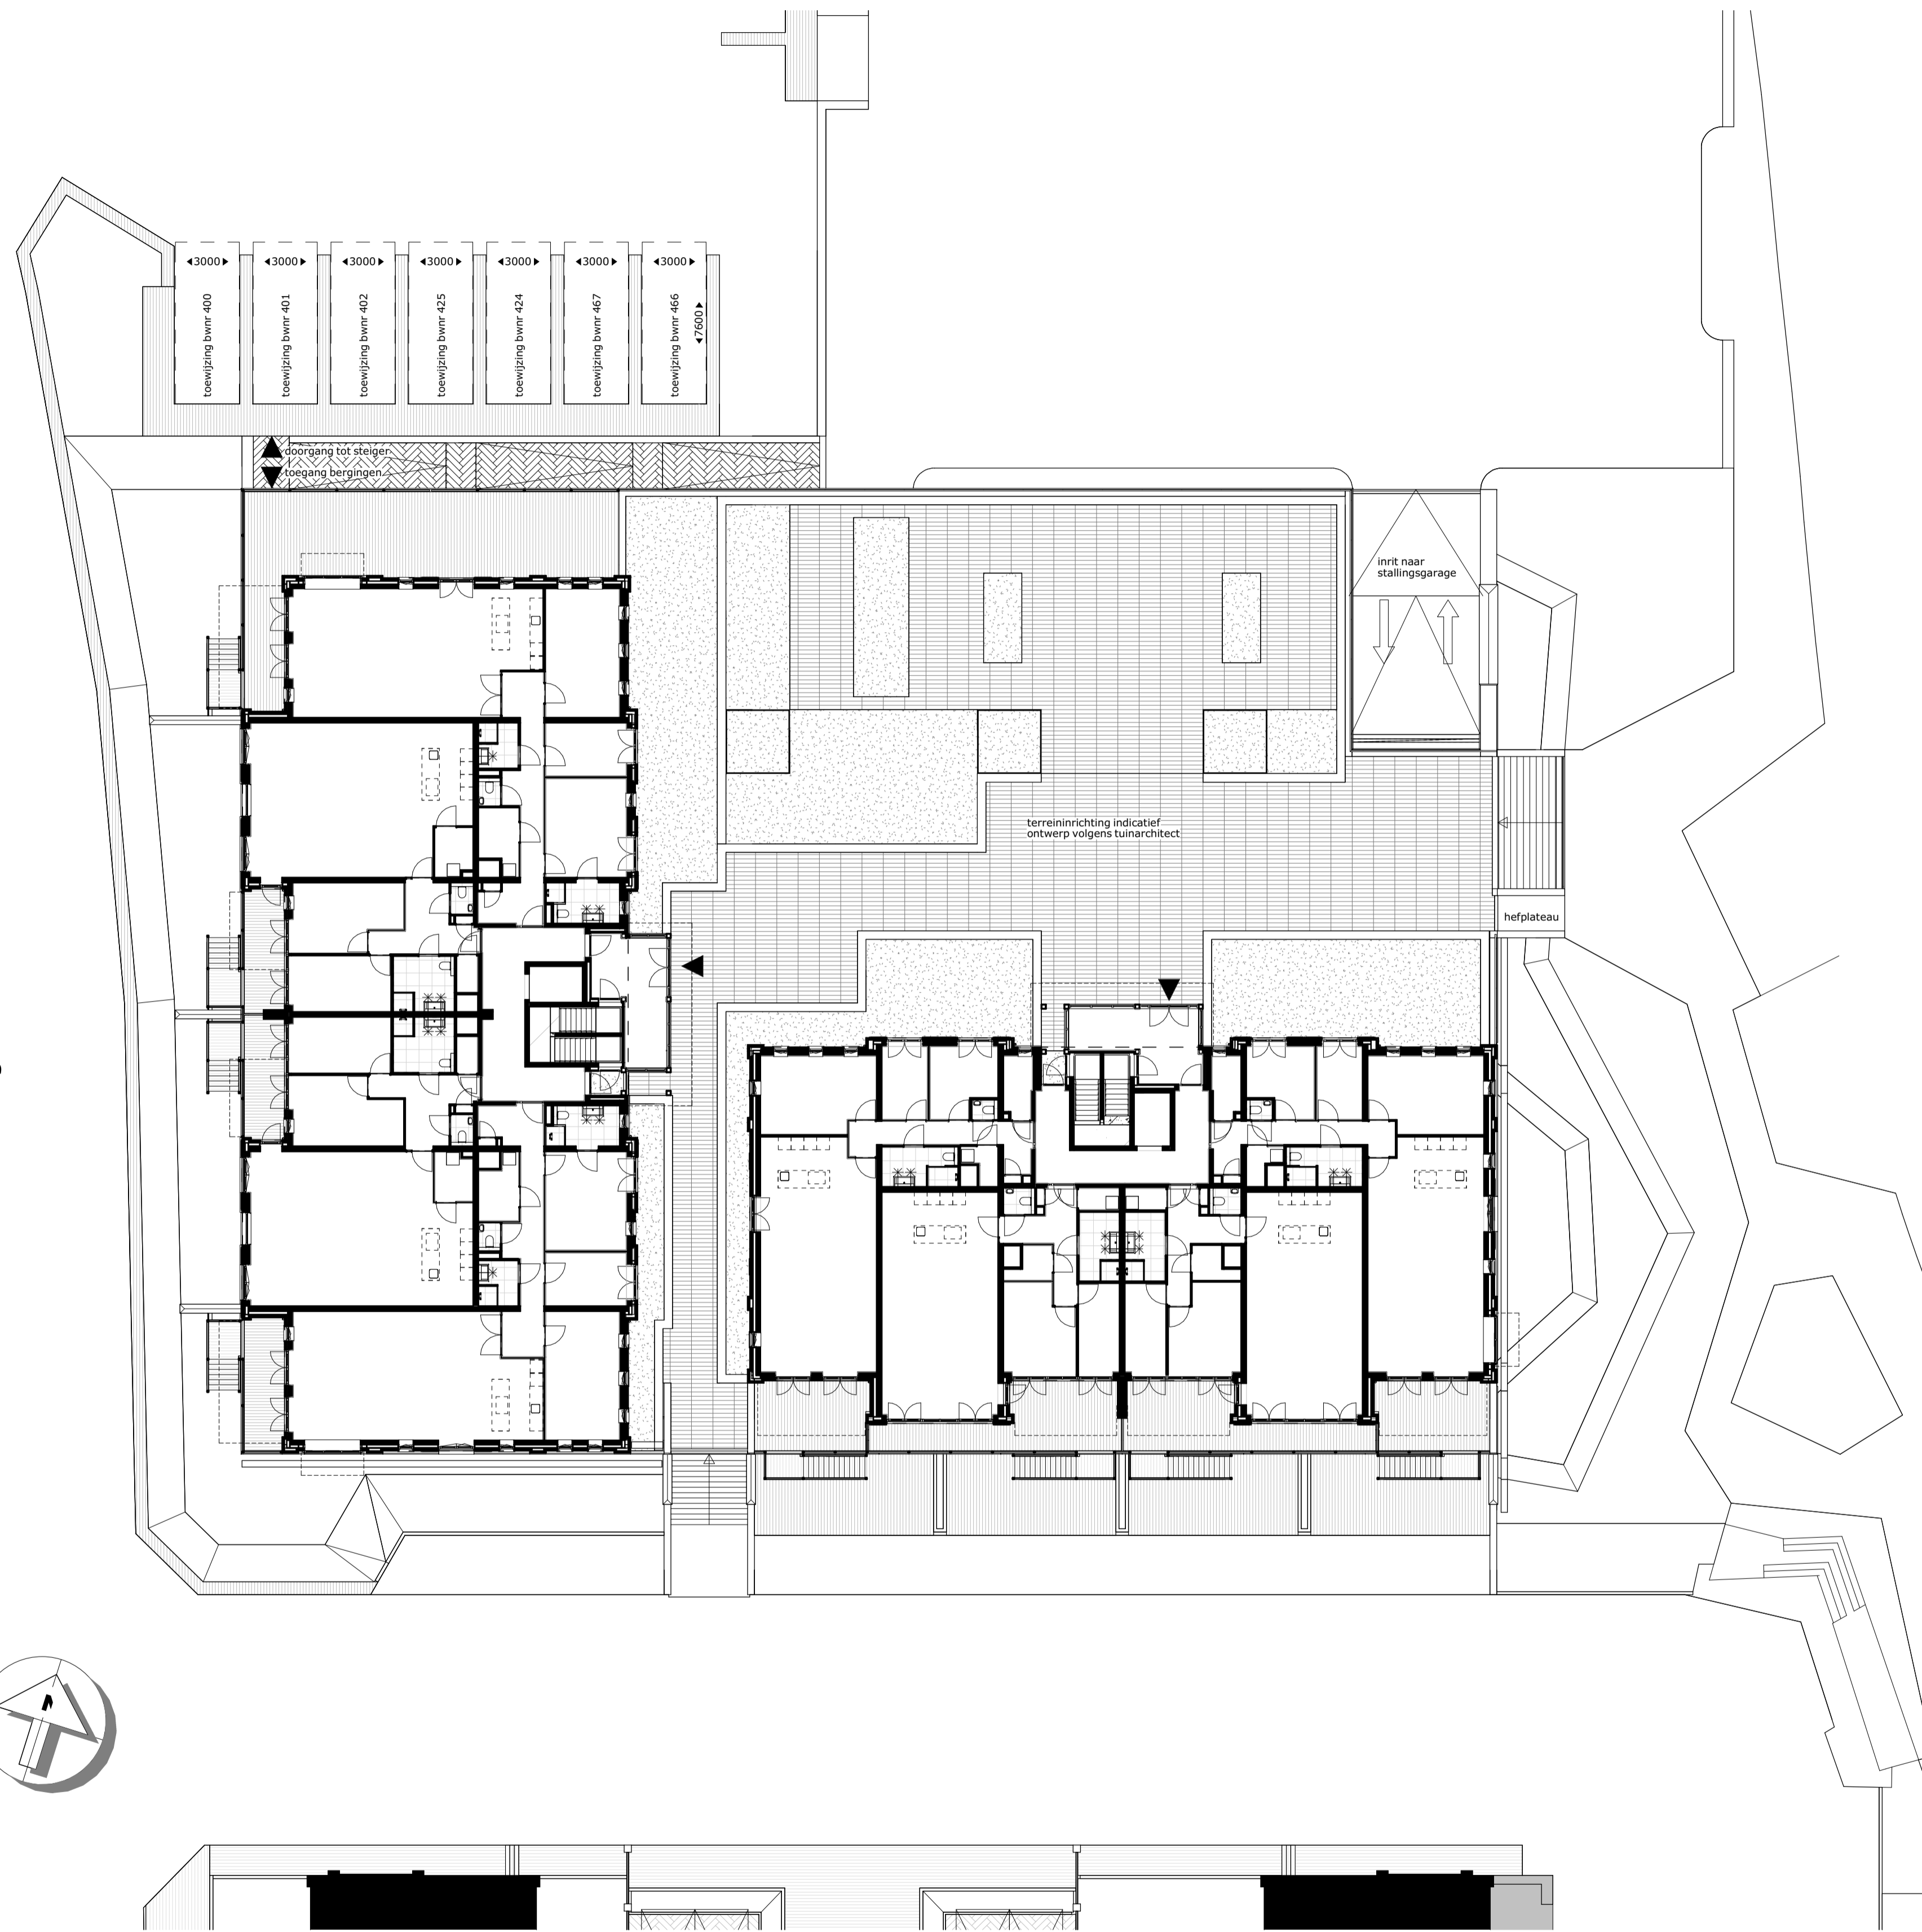

Disclaimer:
Deze situatie is alleen indicatief te gebruiken.
Nadere controle met SMP en Definitief Inrichtingsplan blijft noodzakelijk.

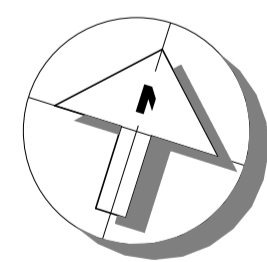

project
Nieuwbouw appartementen
Havengebied Noord te Oegstgeest

omschrijving
Situatie

opdrachtgever Owner	schaal 1:200	gewijzigd 29-06-2018	projectnummer 5426_00
formaat A1	status KAO-tekening		tekeningnummer 00N2190
getekend fvk	datum 14-06-2018		