

optie A1-120 = uitbouw 1,2m



achtergevel

schaal 1 : 100

optie A1-220 = uitbouw 2,4m



achtergevel

schaal 1 : 100

optie A3-300 = openslaande deuren met zijlichten



achtergevel

schaal 1 : 100


optie A3-001 = houten schuifpui



achtergevel

schaal 1 : 100


optie A3-003 = openslaande deuren, voorzijde

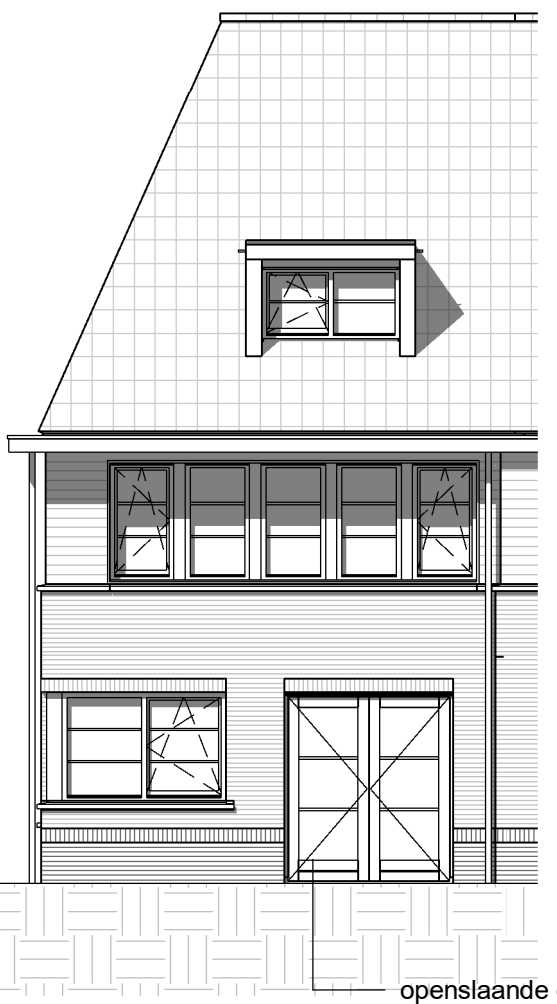

voorgevel

schaal 1 : 100

optie A4-510 = dakkapel, achterzijde

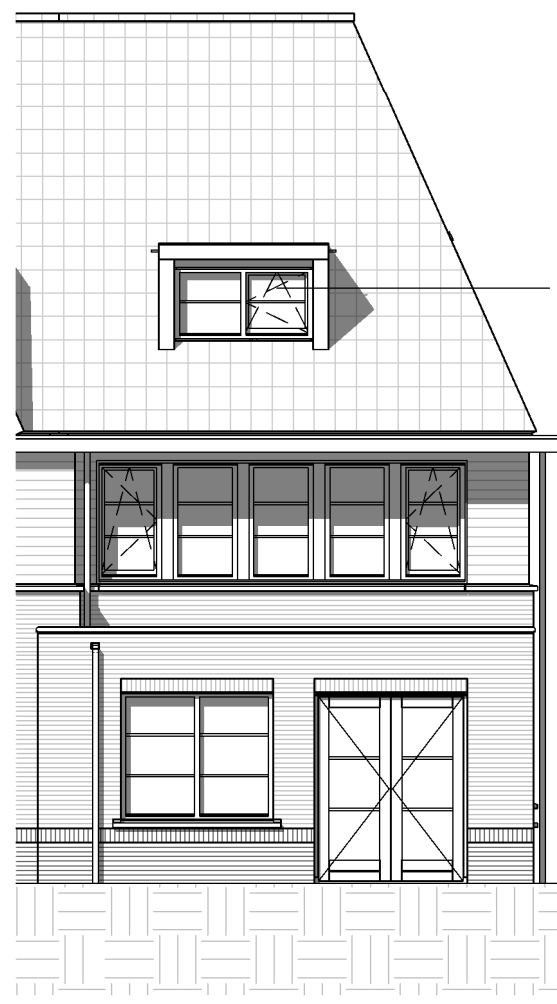


achtergevel

schaal 1 : 100


optie A4-341 = dakraam, zijdakovlak tegen trapopgang

optie A4-342 = dakraam, zijdakovlak achterzijde

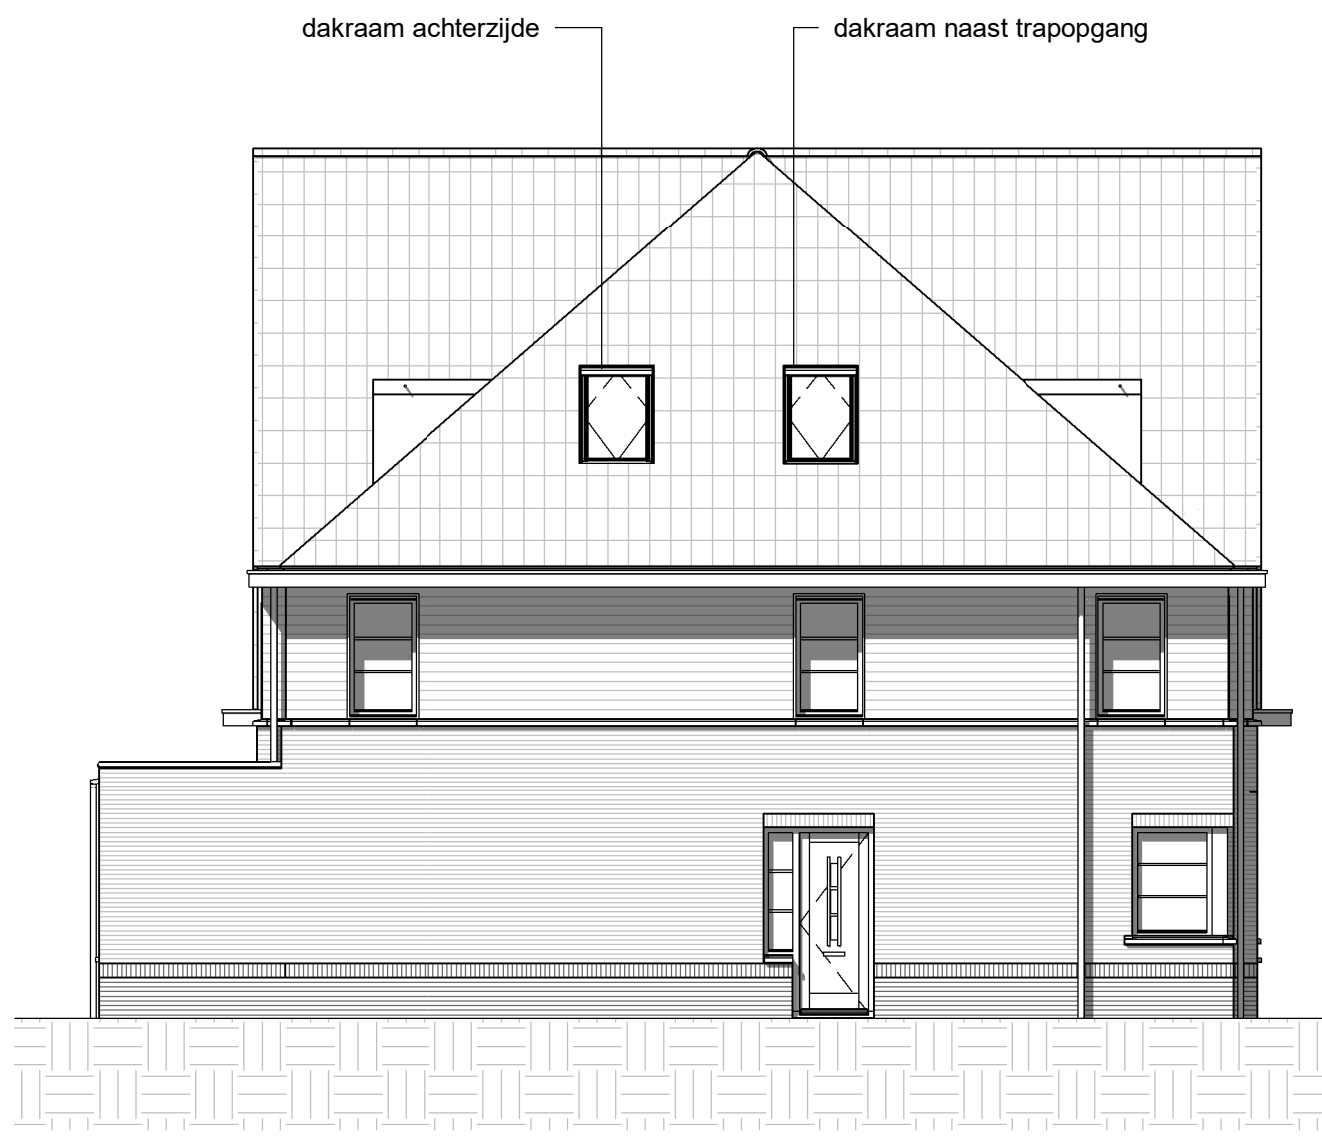


zijgevel

schaal 1 : 100

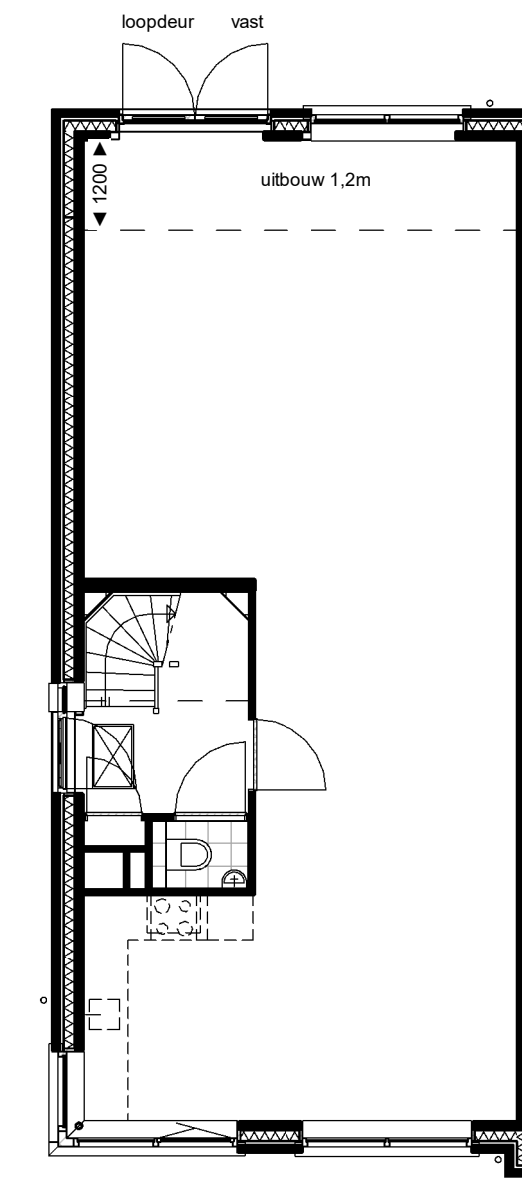


begane grond

schaal 1 : 100

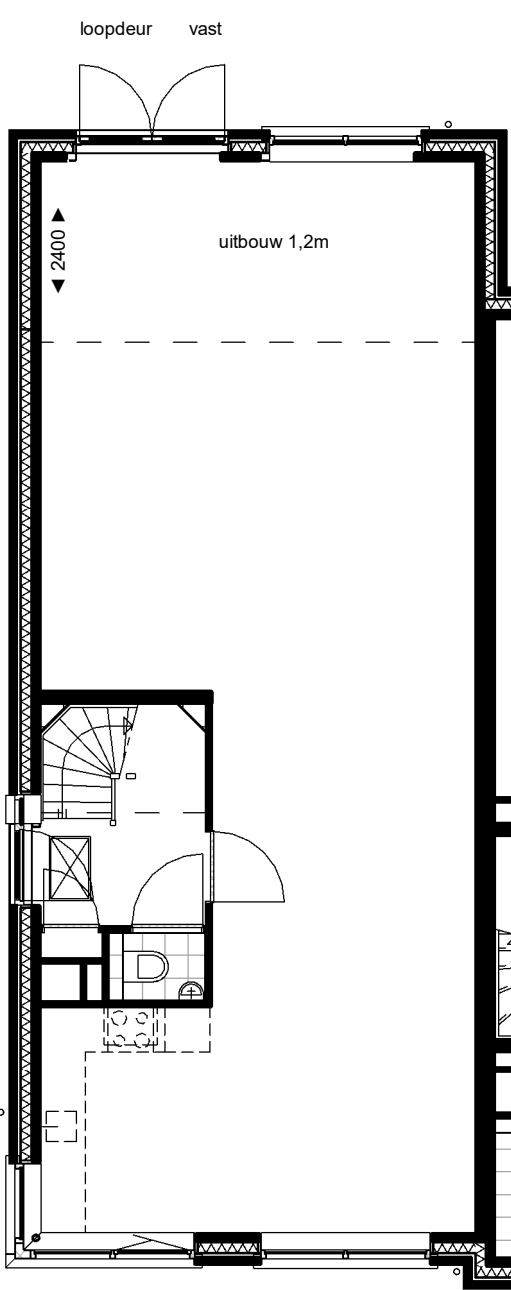


begane grond

schaal 1 : 100

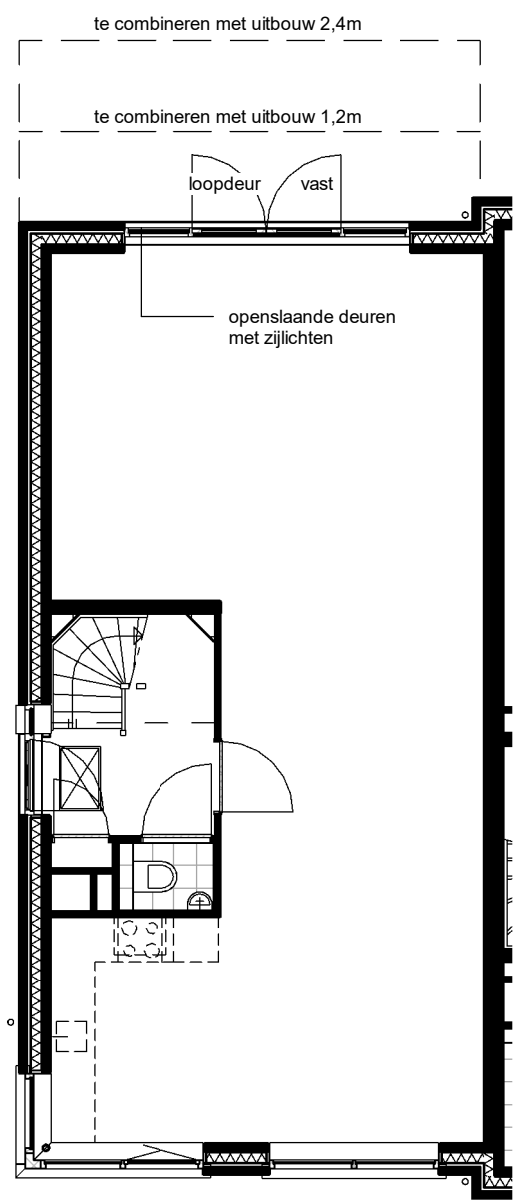


begane grond

schaal 1 : 100

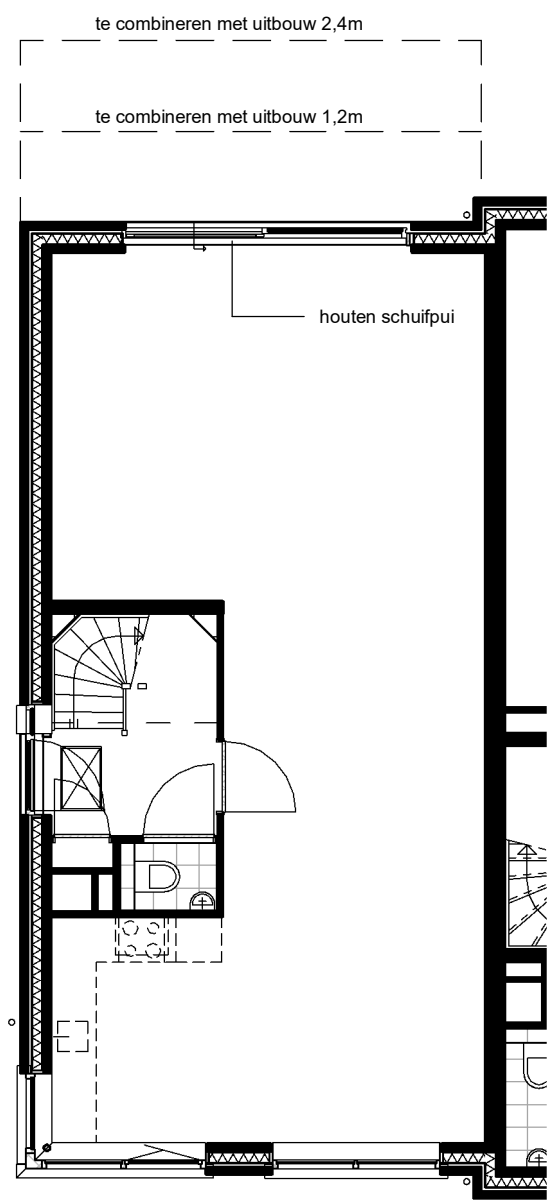


begane grond

schaal 1 : 100

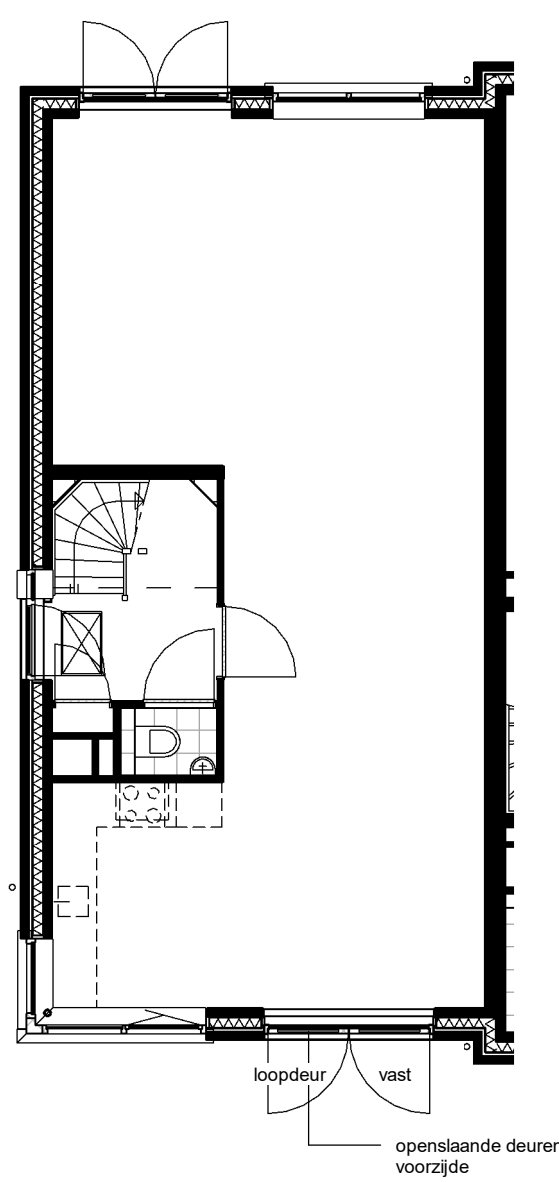

begane grond

schaal 1 : 100

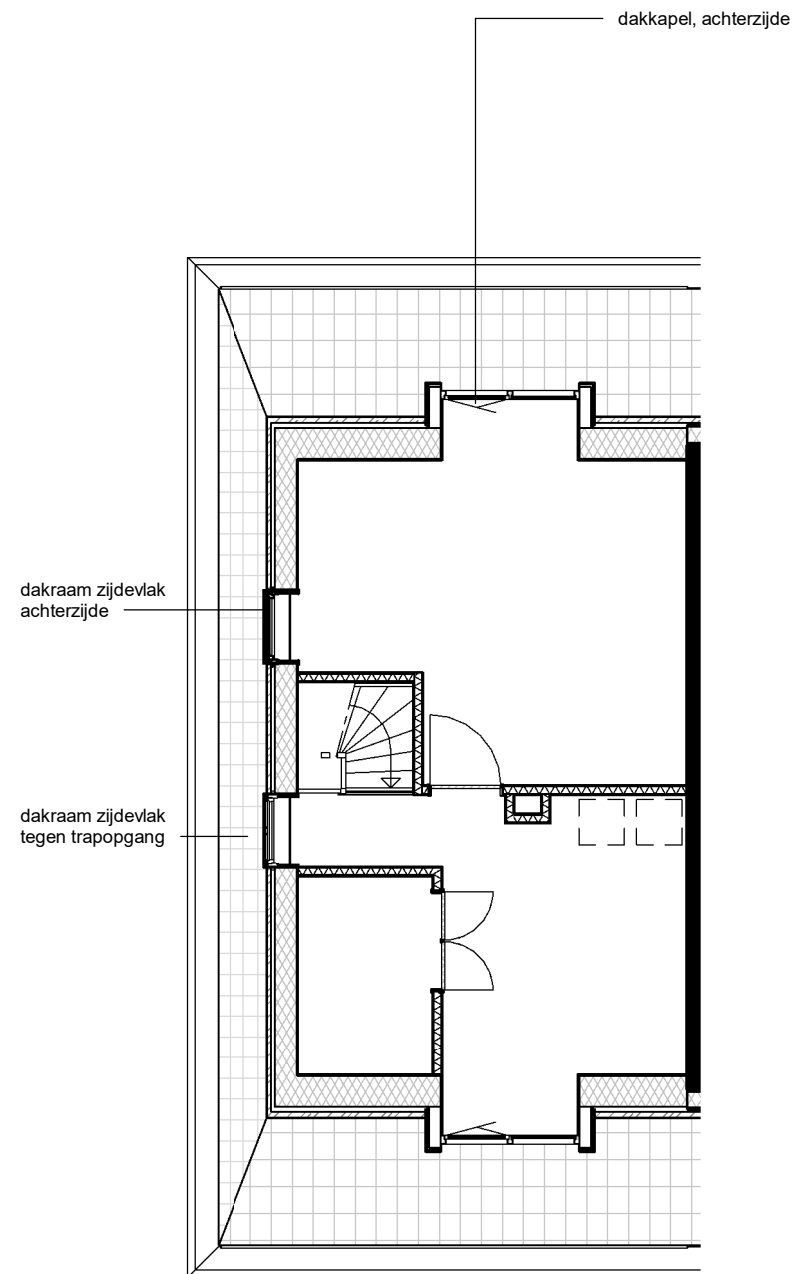

tweede verdieping

schaal 1 : 100

RENVOOI ALGEMEEN

LET OP:

op deze tekening zijn meerdere kopersopties samengevoegd
opties dienen afzonderlijk gekozen te worden zie de tekst in de keuzelijst voor de beschrijving van de opties

dakramen: positie en (on)mogelijkheden hangen af van het aantal zonnepanelen en gekozen volume-opties en gewijzigingen voor positie zonnepanelen, ventilatieroosters gevel en installaties: zie basisteekeningen

RENVOOI AFKORTINGEN

sk stalen kolom
sb stalen balk

RENVOOI WONINGTYPE - BOUWNUMMER

woningtype W
bouwnummer: 07*(^{*} = met schoorsteen), 09

bouwnummer- en blocoverzicht



postadres Postbus 29137 3001 GC Rotterdam	opdrachtgever BPD	fase KAO
bezoekadres Weena 723 Groothandelsgebouw ingang C3	projectmanager HFB	getekend 20-05-2020
telefoonnummer 010 266 66 44	gewijzigd a b c d e f g h	formaat A1 verlengd
website www.hfb-groep.nl	project Oegsteeste , Buitenplaats Rijnweide	projectcode 19083
e-mail info@hfb-groep.nl	onderdeel woningtype W (A1v)	tekeningcode O-KAO-W