


optie A3-000 = enkel peilkozijn naar dubbel peilkozijn
optie A4-331 = dakraam, achterzijde (woonkeukenzijde)
optie A4-332 = dubbel dakraam, achterzijde (woonkeukenzijde)
optie A4-333 = dubbel dakraam, achterzijde (woorkamerzijde)

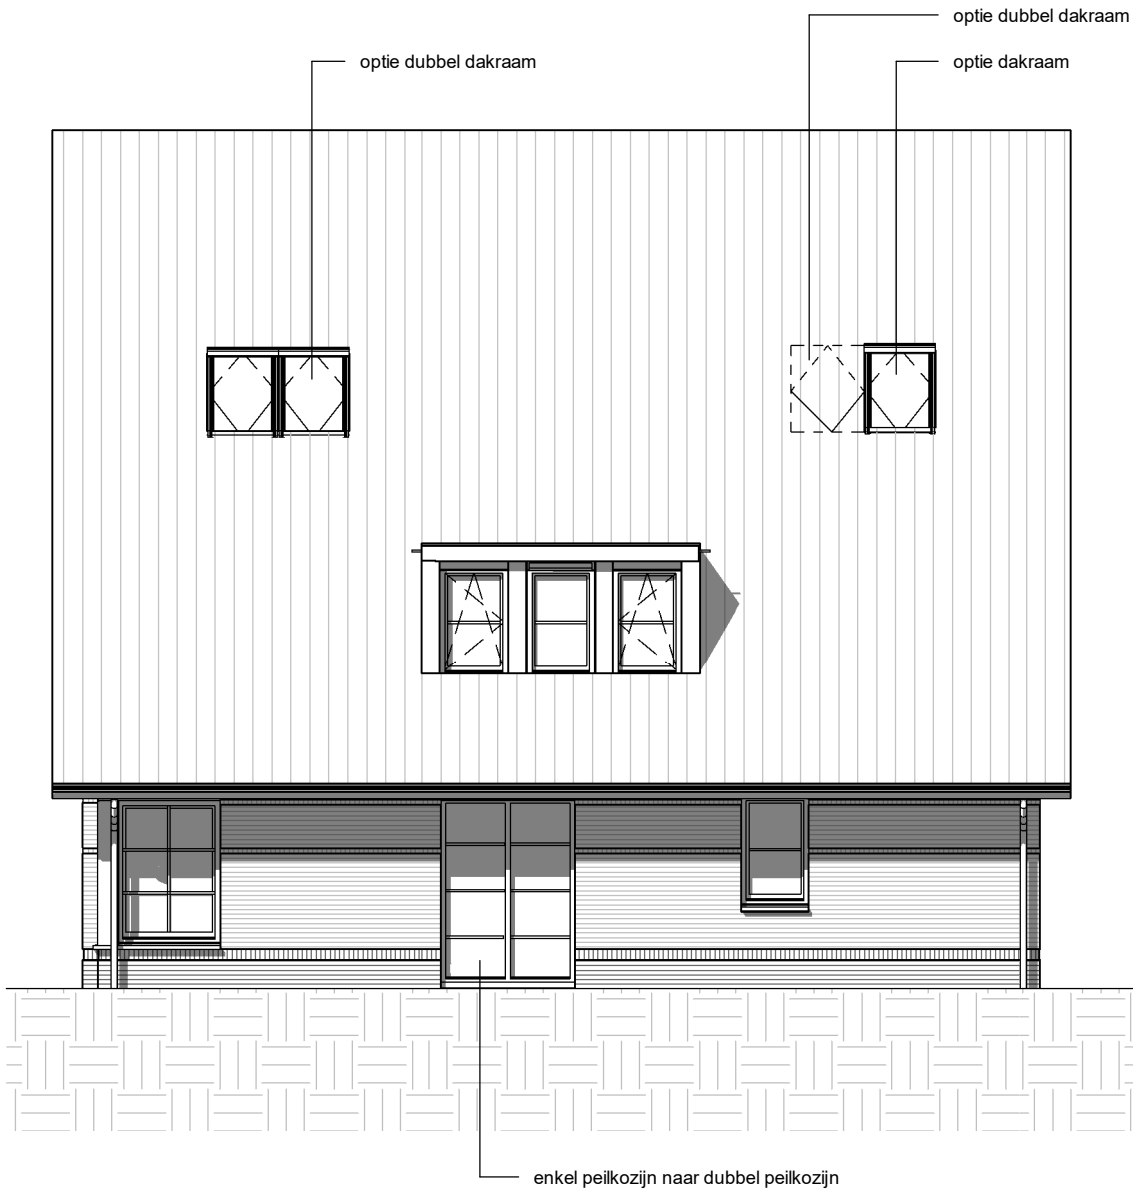

achtergevel


schaal 1 : 100

optie A1-600 = erker 1,2 m woonkeuken



linker zijgevel

schaal 1 : 100

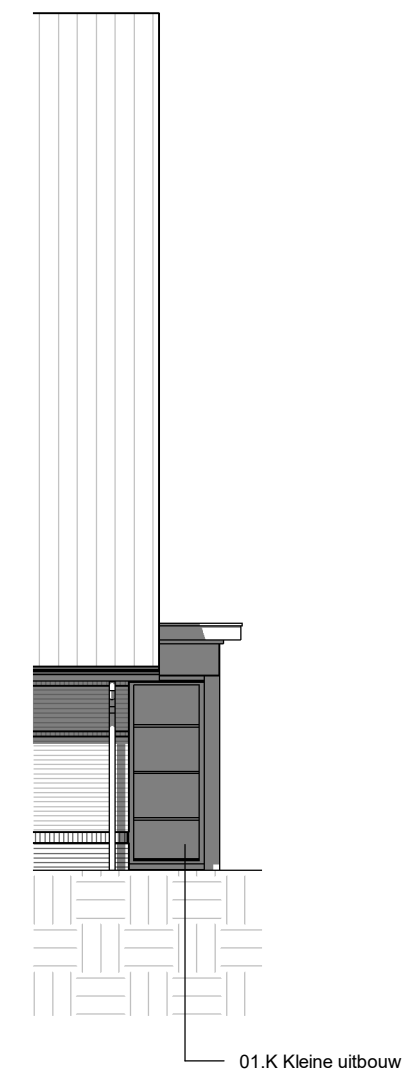

gevel uitbouw links


schaal 1 : 100

optie A1-003 = erker 1,2 m woonkeuken en uitbouw 1,2 m bijkeuken



linker zijgevel

schaal 1 : 100

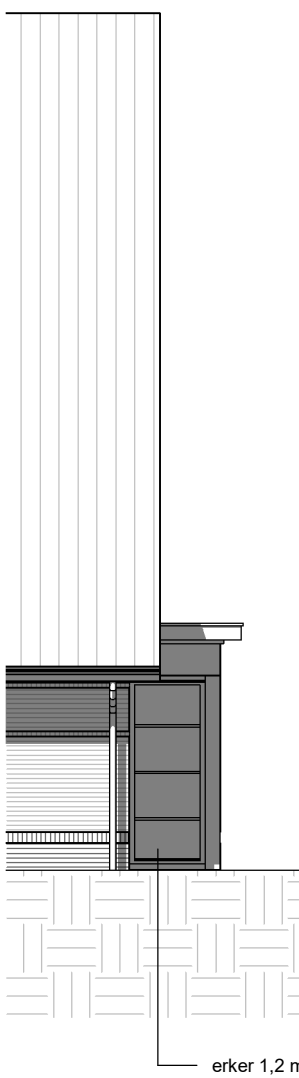

gevel uitbouw links

schaal 1 : 100

optie A1-001 = samenvoegen keuken met bijkeuken en tv-kamer



linker zijgevel


schaal 1 : 100

optie A1-002 = erker 1,2 m woonkeuken en uitbouw 1,2 m bijkeuken
+ samenvoegen keuken met bijkeuken en tv-kamer




linker zijgevel

schaal 1 : 100

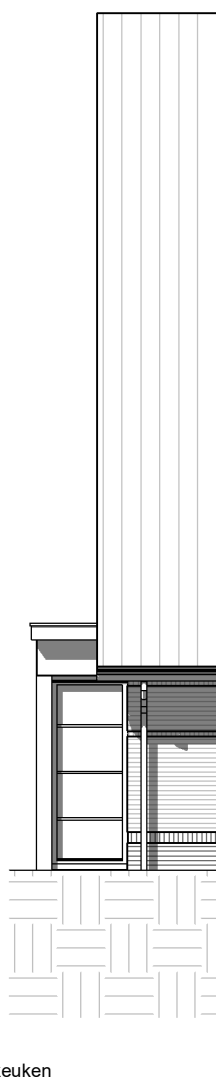


gevel uitbouw rechts

schaal 1 : 100

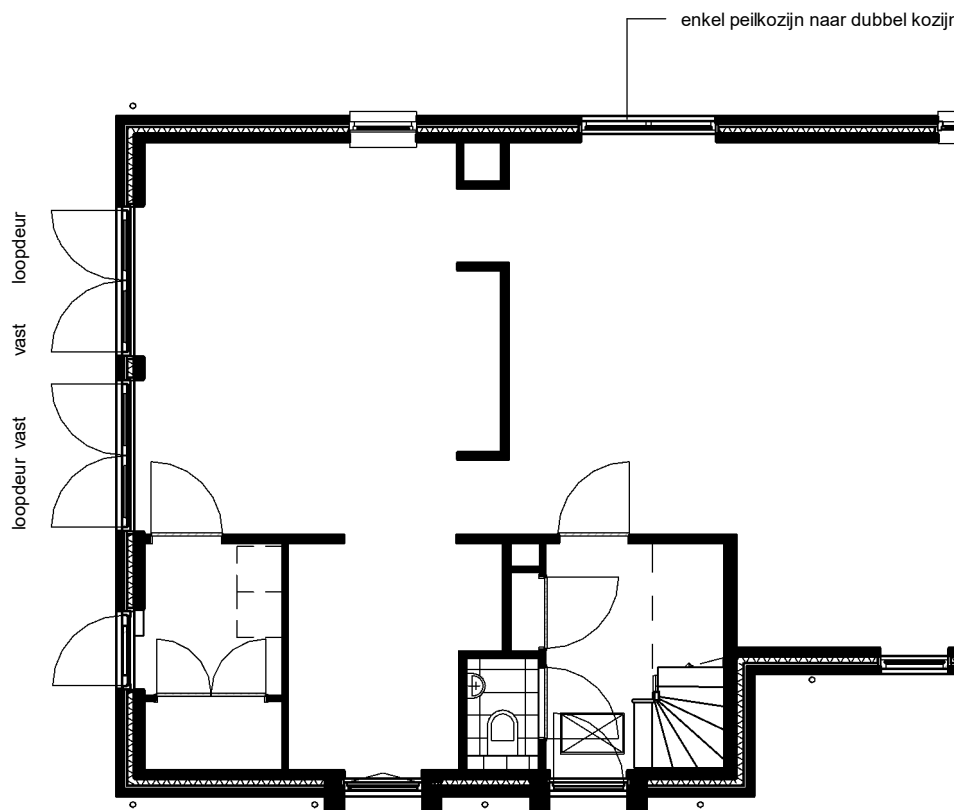

begane grond


schaal 1 : 100

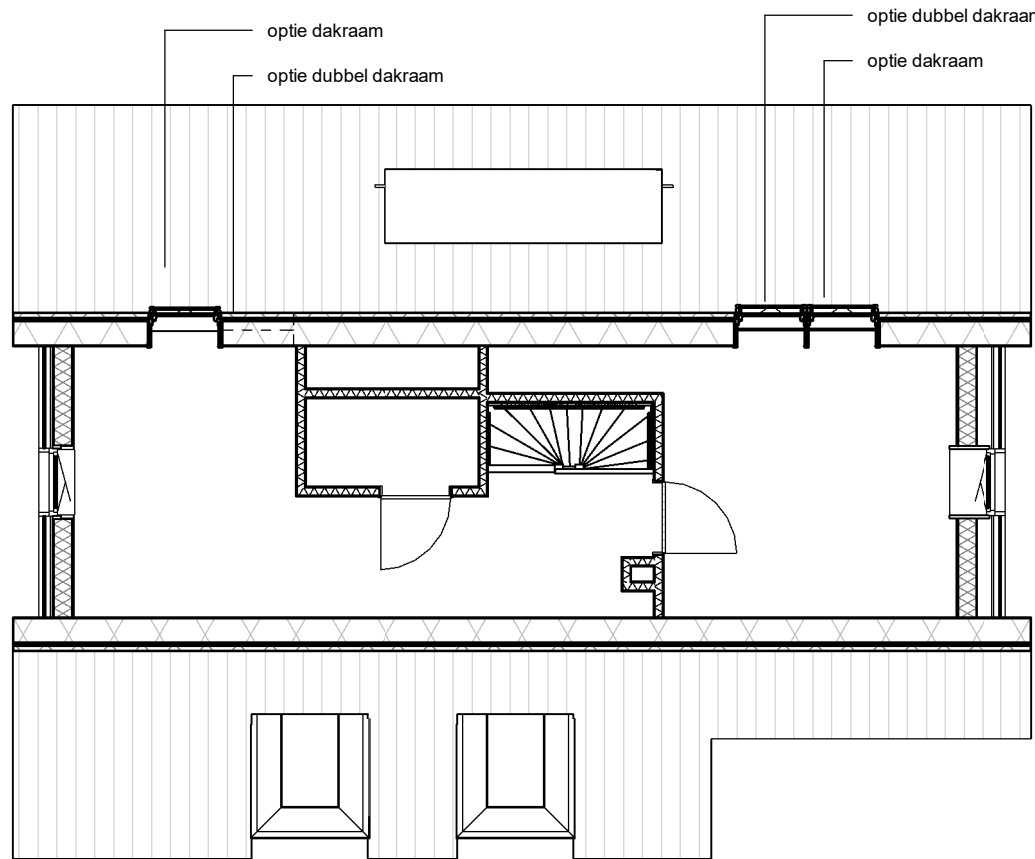

2e verdieping

schaal 1 : 100


erker 1,2 m woonkeuken

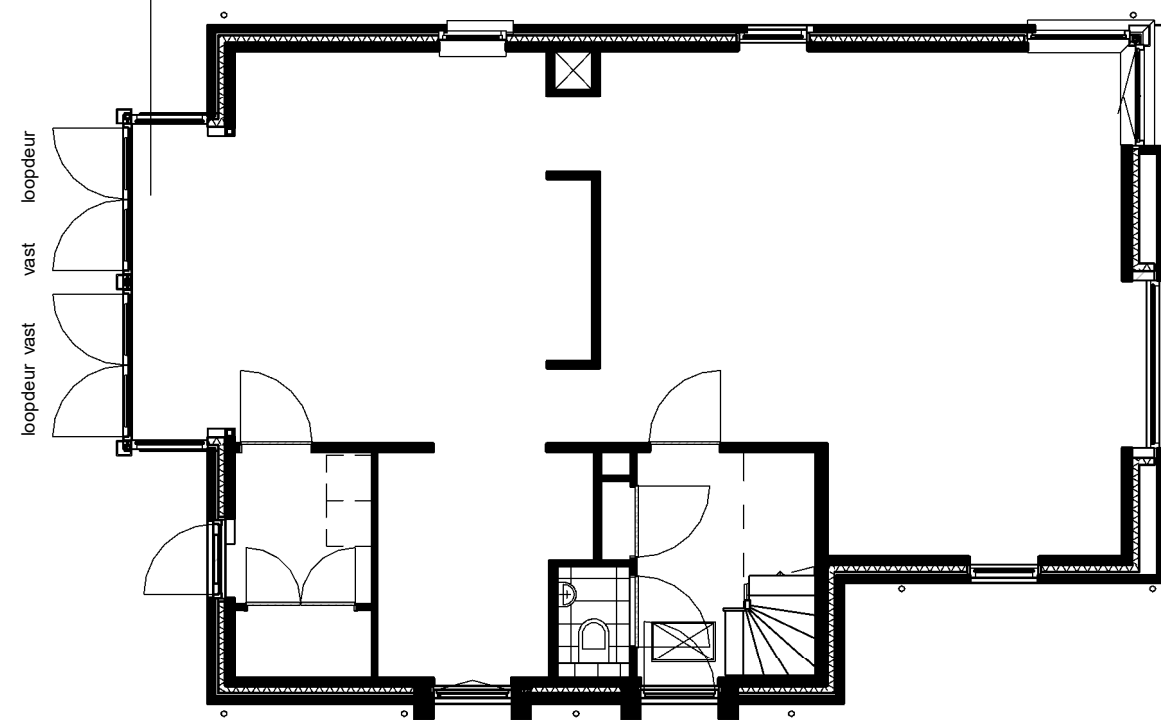

begane grond

schaal 1 : 100


erker 1,2 m woonkeuken en uitbouw 1,2 m bijkeuken

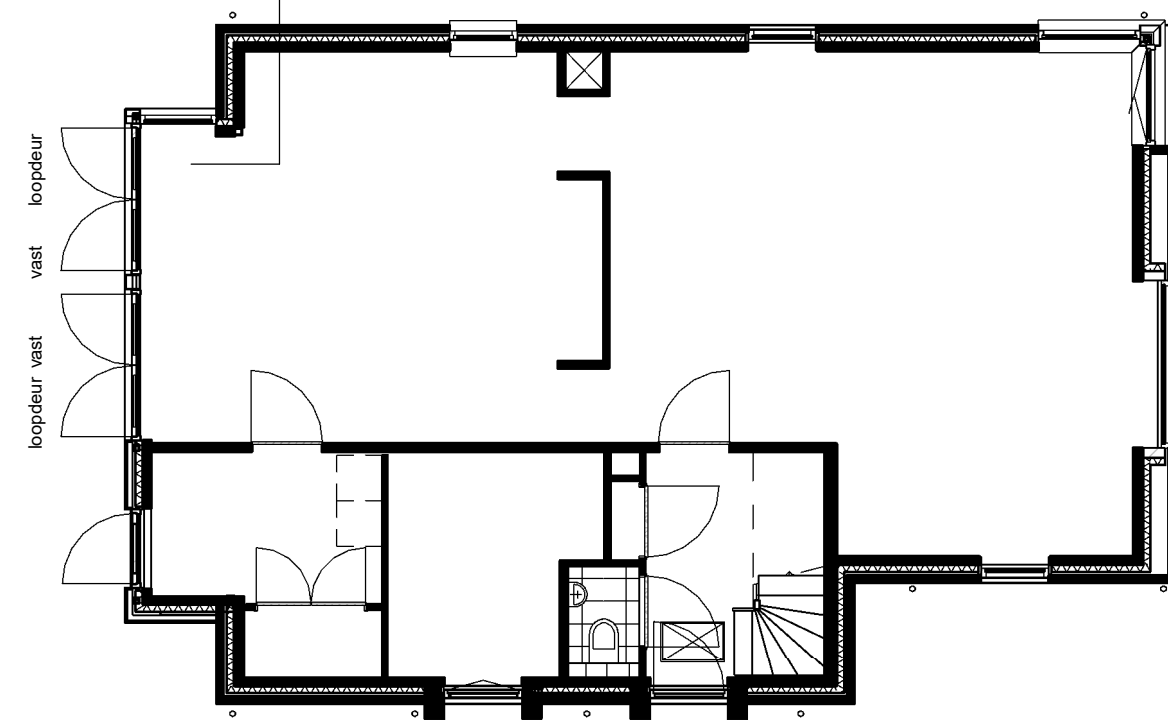

begane grond

schaal 1 : 100


erker 1,2 m woonkeuken en uitbouw 1,2 m bijkeuken

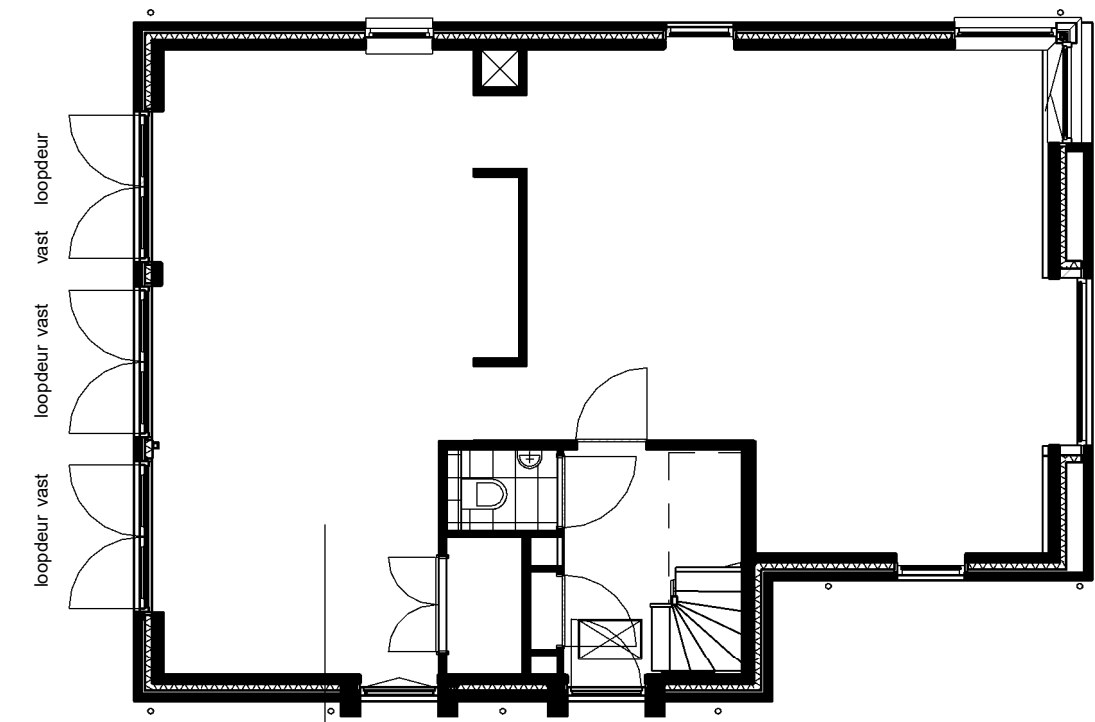

begane grond

schaal 1 : 100

erker 1,2 m woonkeuken en uitbouw 1,2 m bijkeuken

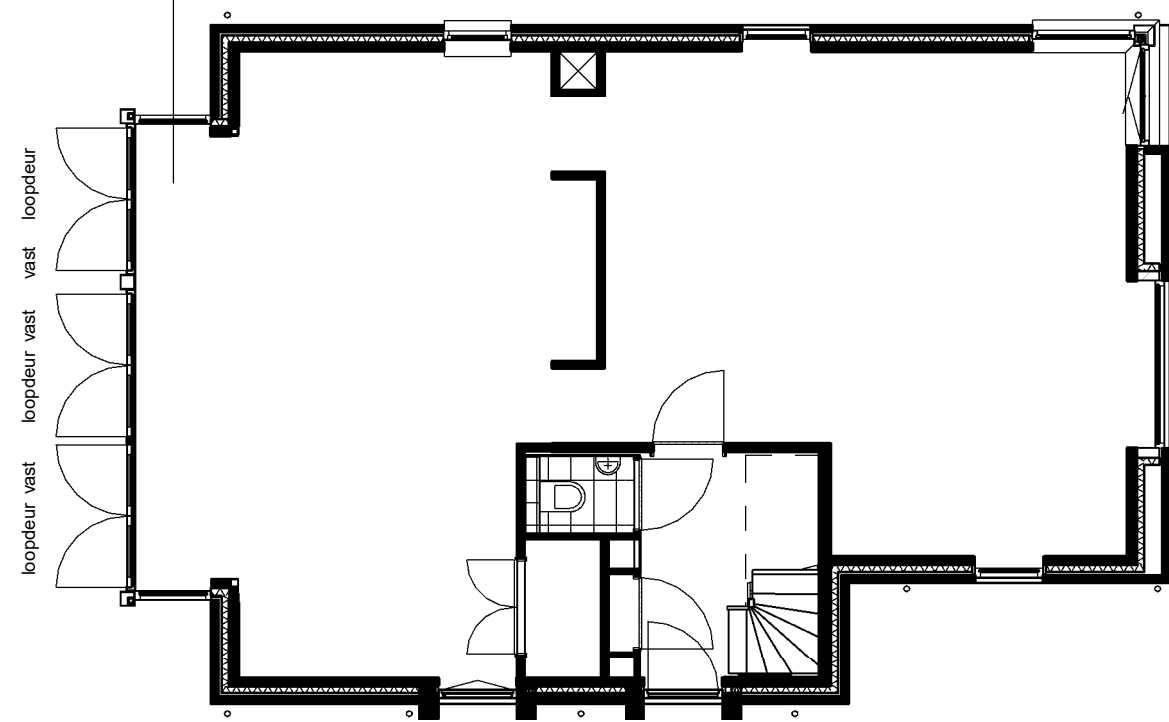

begane grond

schaal 1 : 100

RENNVOOI ALGEMEEN

LET OP:

op deze tekening zijn meerdere kopersopties samengevoegd
opties dienen afzonderlijk gekozen te worden zie de tekst in de keuzelijst voor de beschrijving van de opties

dakramen: positie en (on)mogelijkheden hangen af van het aantal zonnepanelen en gekozen volume-opties en gewijzigingen

voor positie zonnepanelen, ventilatieroosters gevel en installaties: zie basisteekeningen


RENNVOOI AFKORTINGEN

sk	stalen kolom
sb	stalen balk

RENNVOOI WONINGTYPE - BOUWNUMMER

woningtype A
bouwnummers: 04, 06

bouwnummer- en blokoverzicht

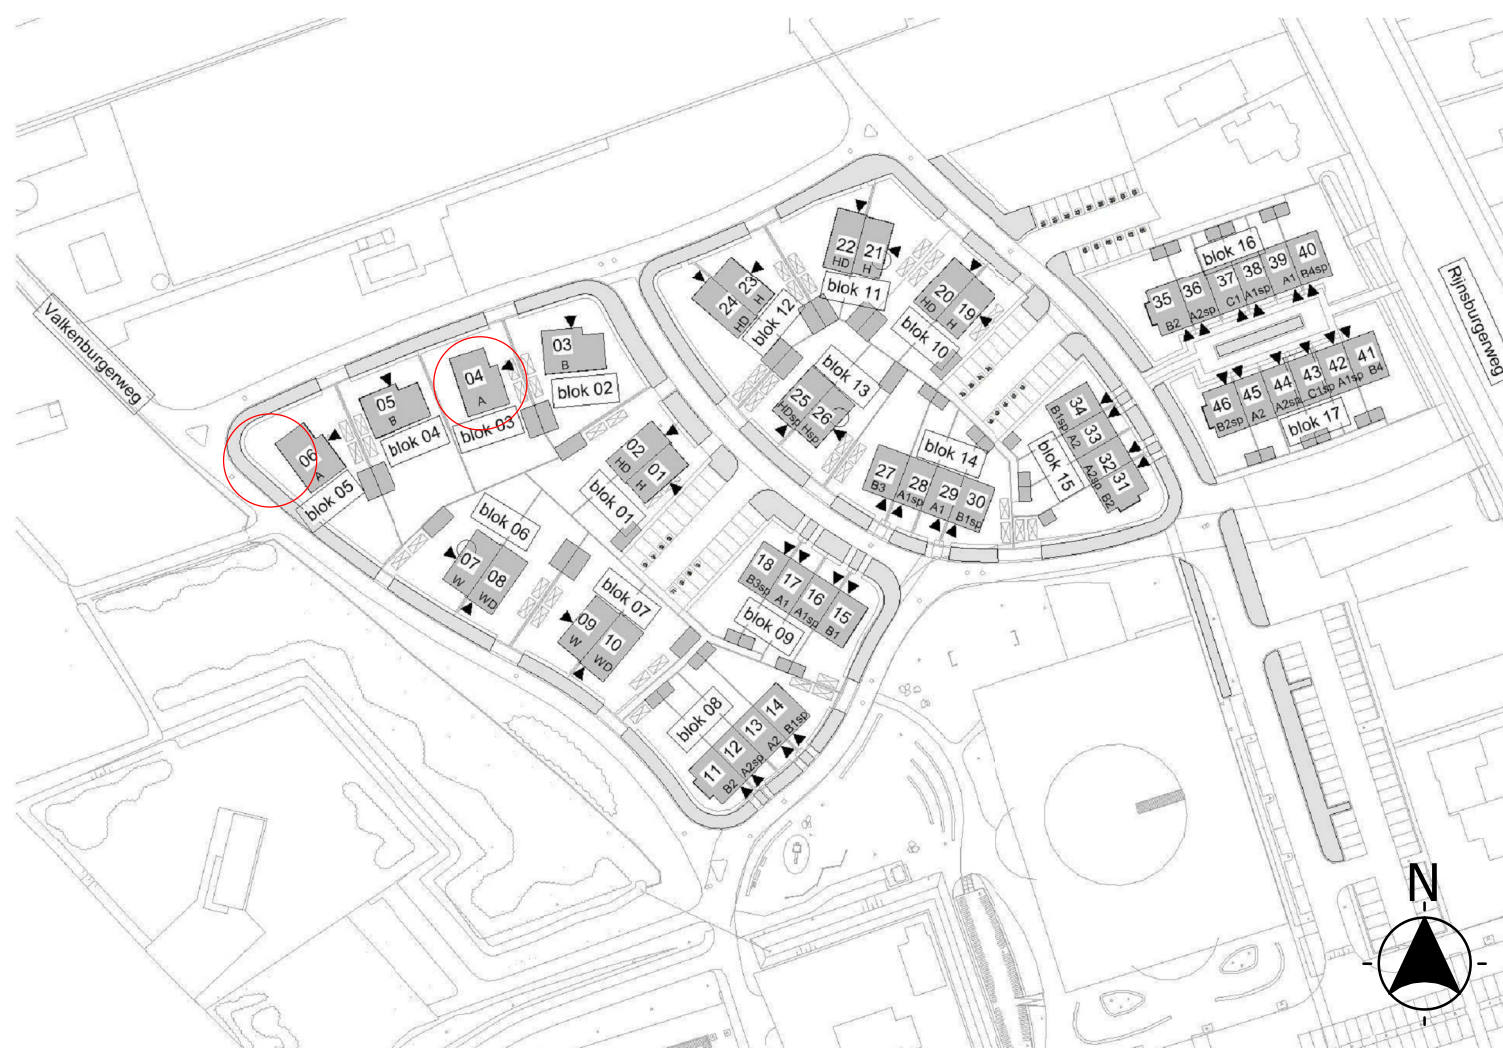

hfb

postadres
Postbus 29137
3001 GC Rotterdam

bezoekadres
Weena 723
Groothandelgebouw ingang C3

telefoonnummer
010 266 66 44

website
www.hfb-groep.nl
e-mail
info@hfb-groep.nl

DURA VERMEER
Waarmerken van ambities

opdrachtgever
BPD

projectmanager
HFB

gewijzigd
a b c d e f g h

website
www.hfb-groep.nl
e-mail
info@hfb-groep.nl

project
Vrijstaande woningen , Oegsteest, Rijnweide

onderdeel
woningtype A (A1v)

tekeningcode

fase
KAO

getekend
20-05-2020

formaat
A1 verlengd

schaal

projectcode

19083

O-KAO-A