

optie A1-120 = uitbouw 1,2m



achtergevel

schaal 1 : 100

optie A1-220 = uitbouw 2,4m



achtergevel

schaal 1 : 100

optie A3-300 = openslaande deuren met zijlichten



achtergevel

schaal 1 : 100


optie A3-001 = houten schuifpui




achtergevel

schaal 1 : 100

optie A4-340 = dakraam, zijdakvlak voorzijde
optie A4-341 = dakraam, zijdakvlak tegenover trapopgang
optie A4-342 = dakraam, zijdakvlak achterzijde

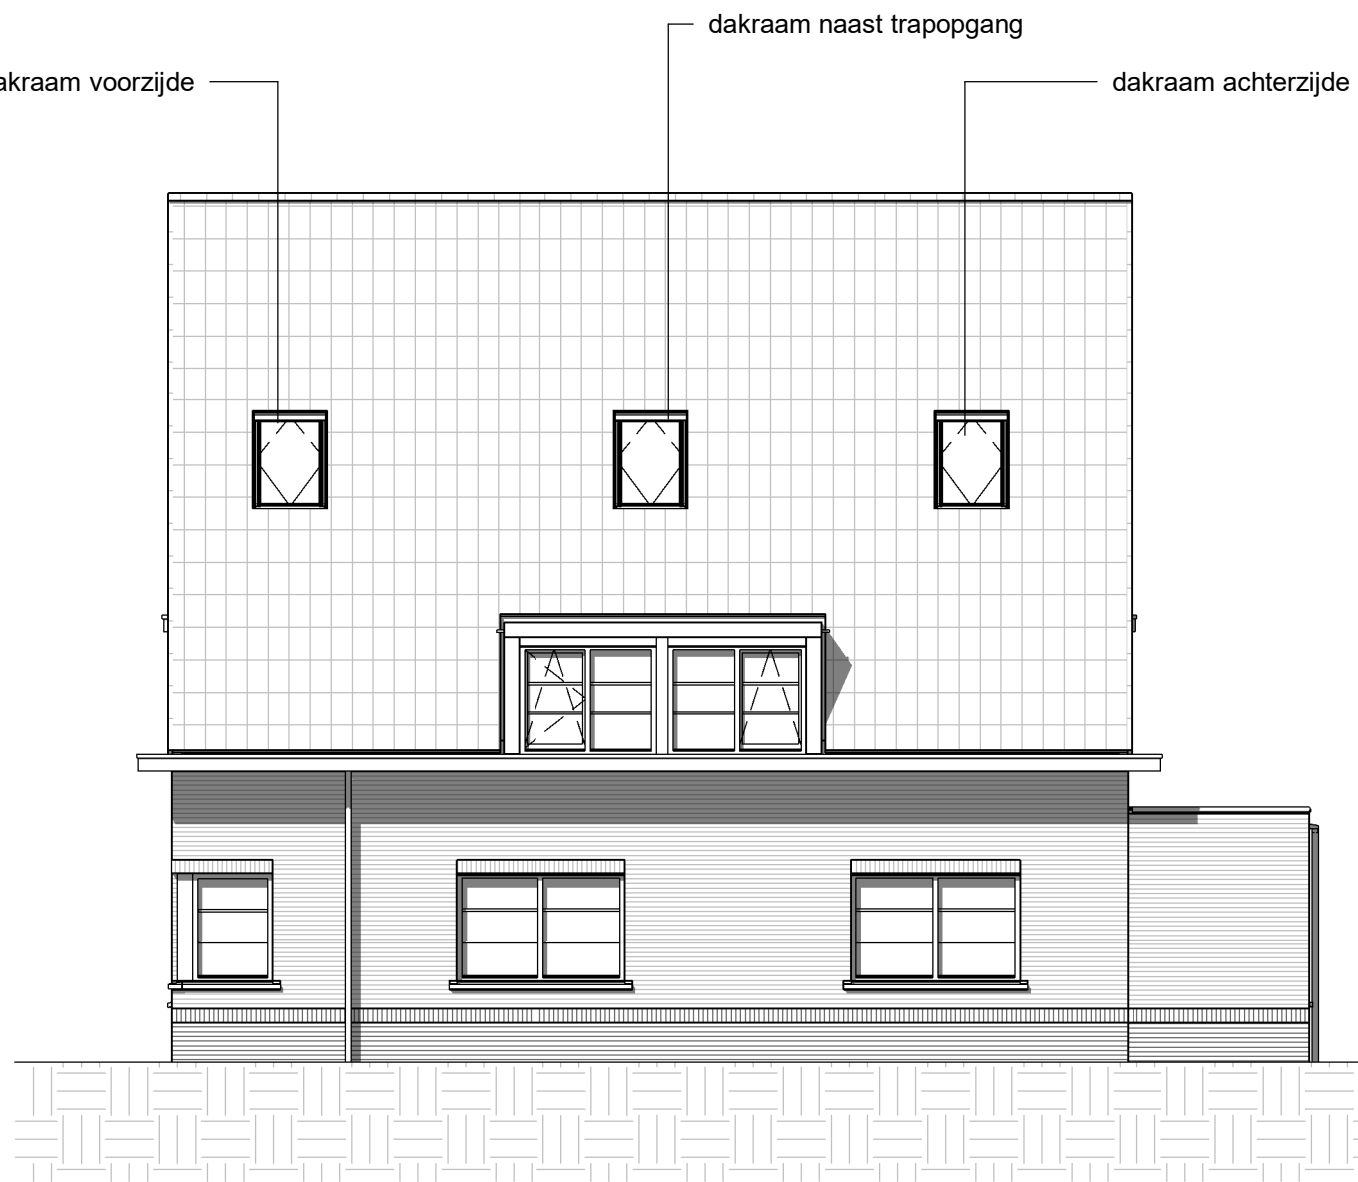


rechtter zijgevel

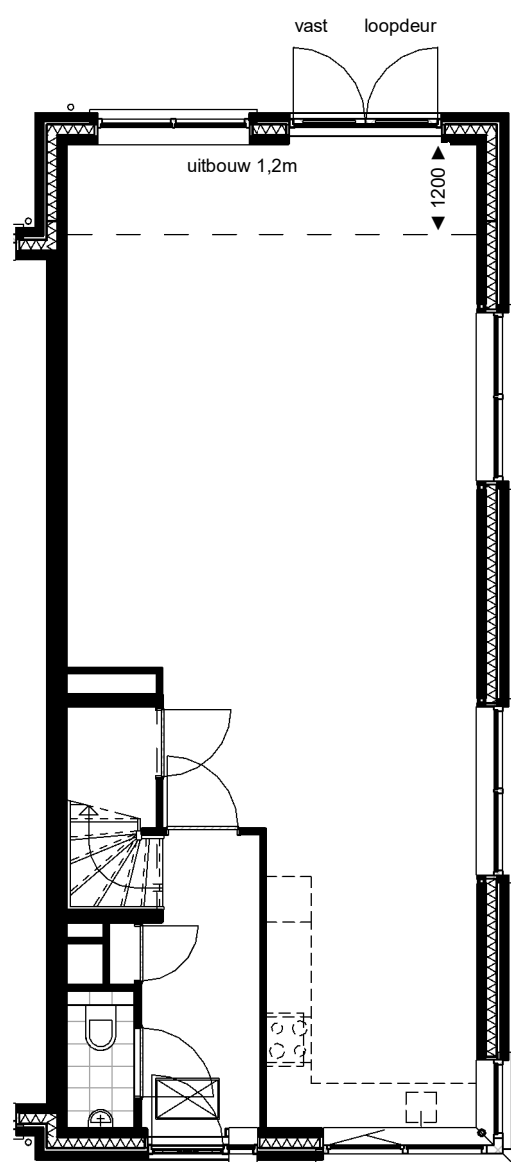


begane grond

schaal 1 : 100

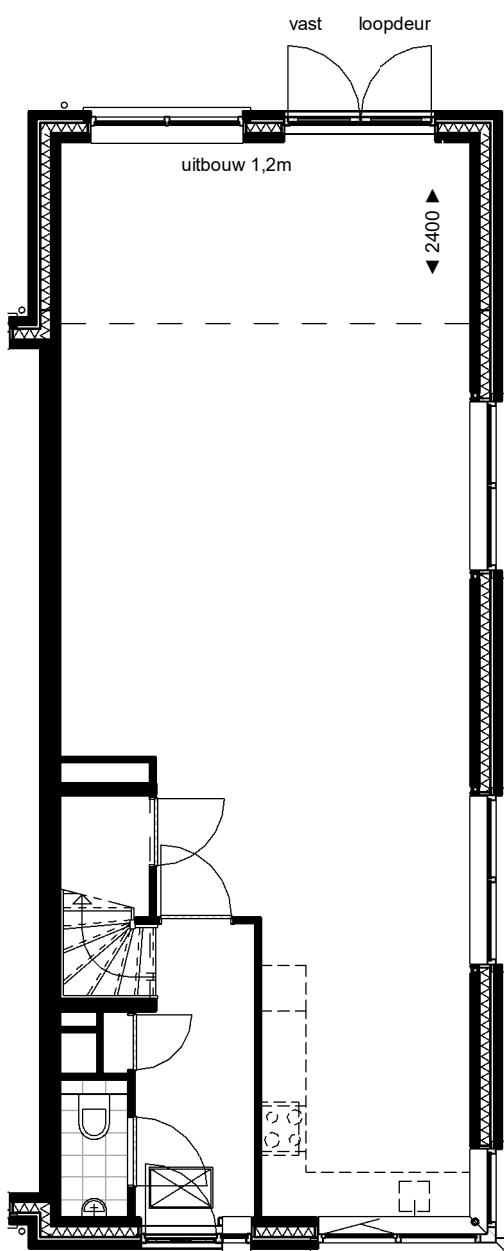


begane grond

schaal 1 : 100

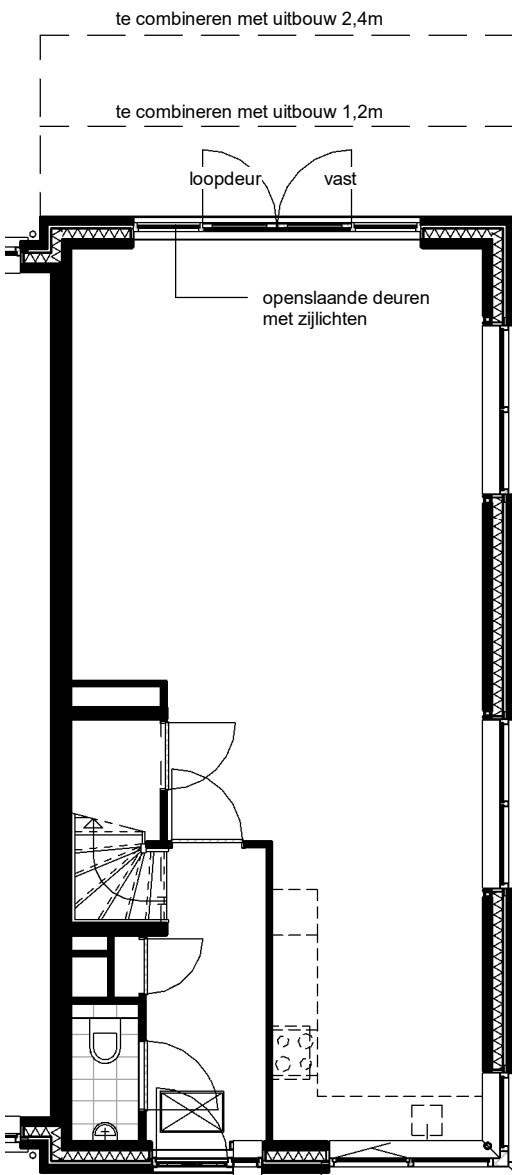


begane grond

schaal 1 : 100

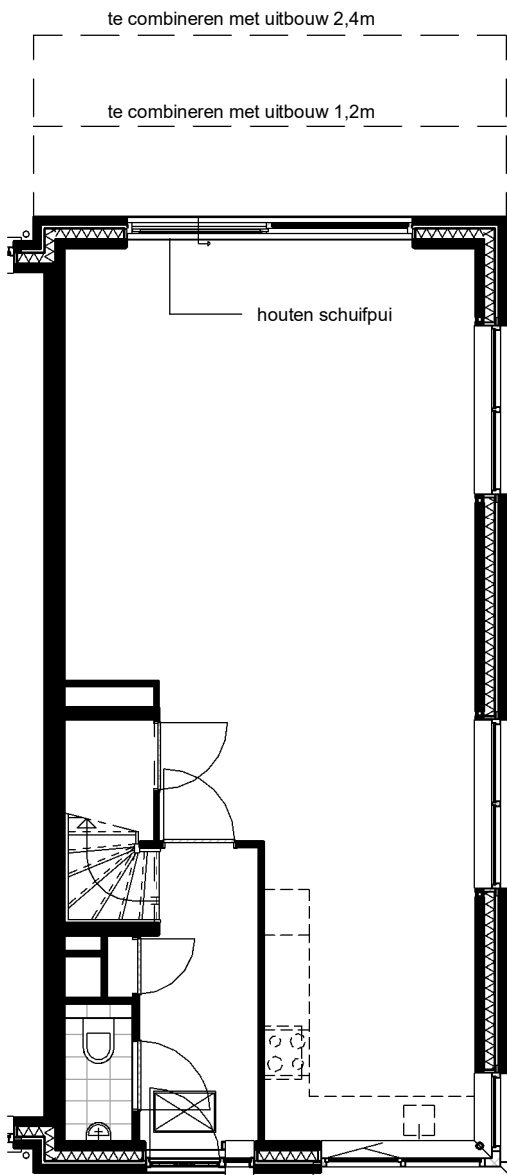

begane grond

schaal 1 : 100

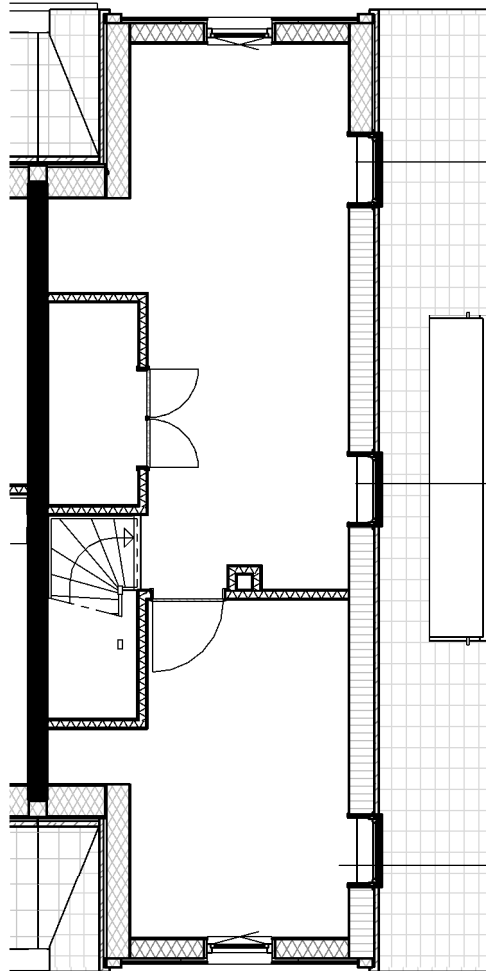

tweede verdieping

schaal 1 : 100

bouwnummer- en blocoverzicht



postadres Postbus 20137 3001 GC Rotterdam	opdrachtgever BPD	financier KAO
bezoekadres Weena 723 Groothandelsgebouw ingang C3	projectmanager HFB	getekend 20-05-2020
telefoonnummer 010 266 66 44	gewijzigd a b c d e f g h	formaat A1 verlengd
website www.hfb-groep.nl	project Oegstgeest, Buitenplaats Rijnweijde	projectcode 19083
e-mail info@hfb-groep.nl	onderdeel woningtype HD (A1v)	tekeningcode O-KAO-HD