




Vergrootte pul
getekend: bwnr 03
gespiegeld: bwnr 04



Uitbouw 1200mm.
getekend: bwnr 03
gespiegeld: bwnr 04

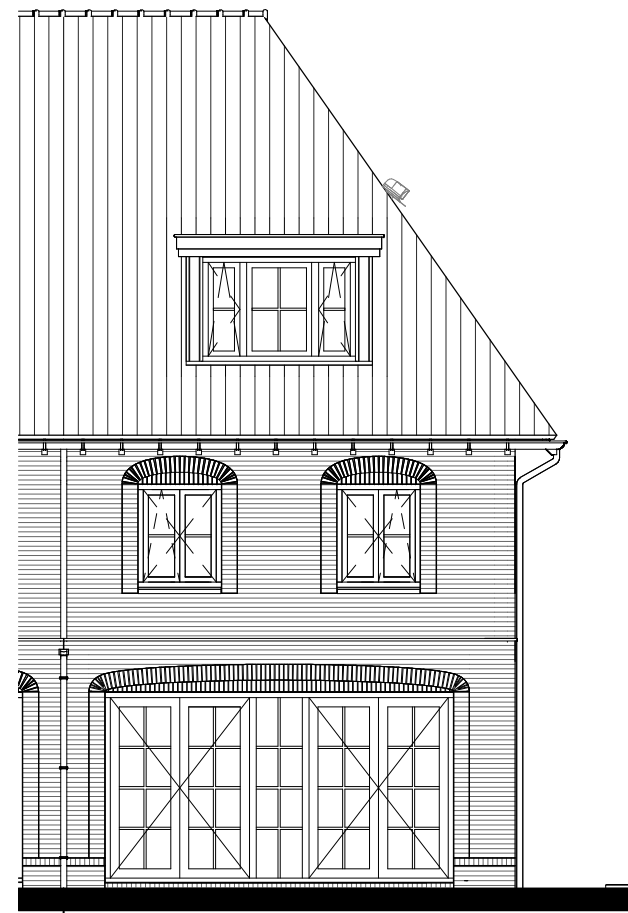

Dakkapel achtergevel
getekend: bwnr 03




Dakkapel achtergevel
getekend: bwnr 04




Dakkapel zijgevel
(vergunningplichtig)
getekend: bwnr 03




Dakkapel zijgevel
(vergunningplichtig)
getekend: bwnr 04

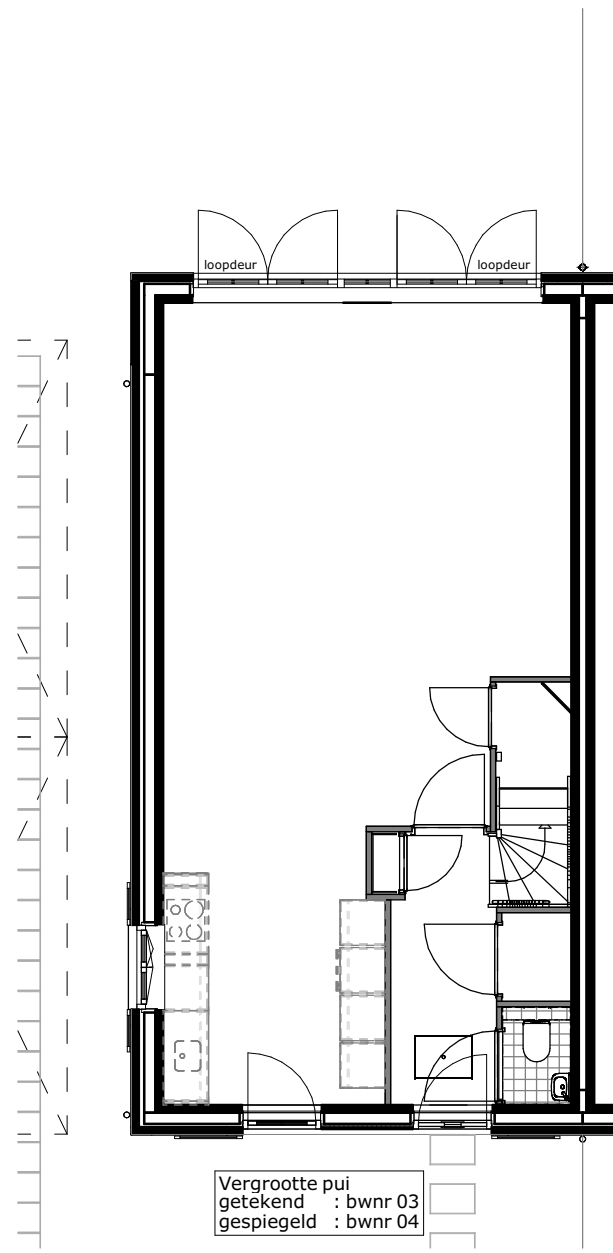


Vergrootte pul
getekend: bwnr 03
gespiegeld: bwnr 04

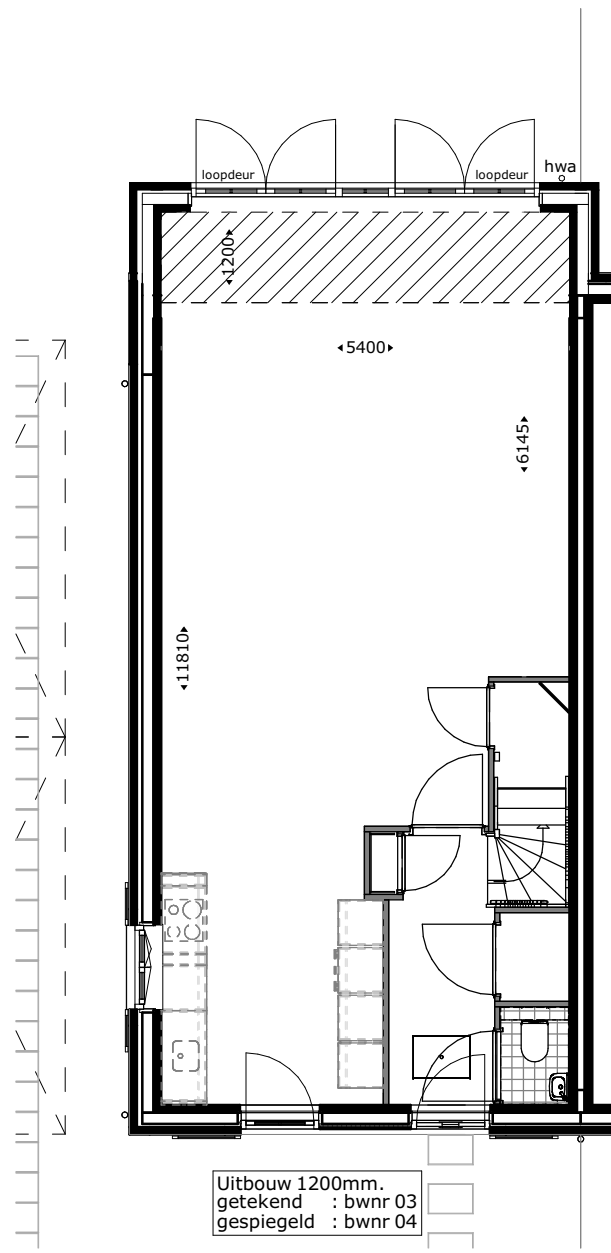


Uitbouw 1200mm.
getekend: bwnr 03
gespiegeld: bwnr 04

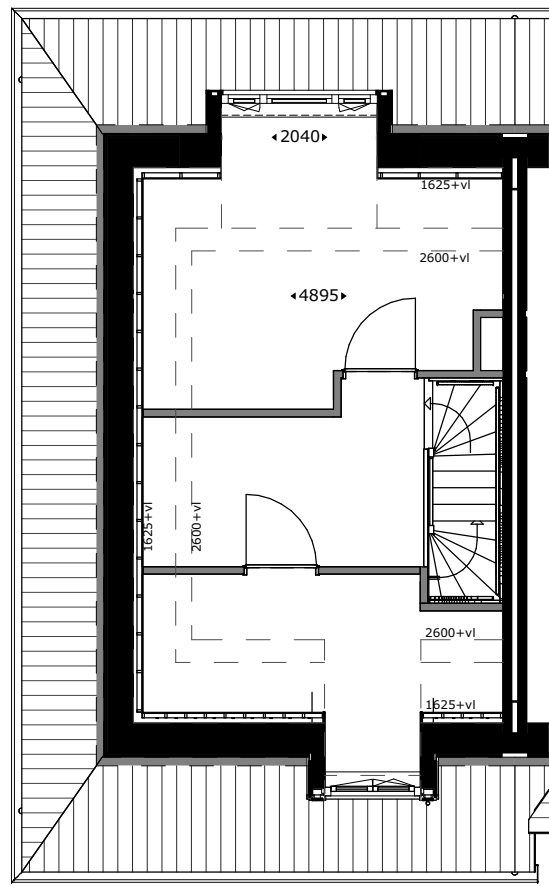


Dakkapel achtergevel
getekend: bwnr 03

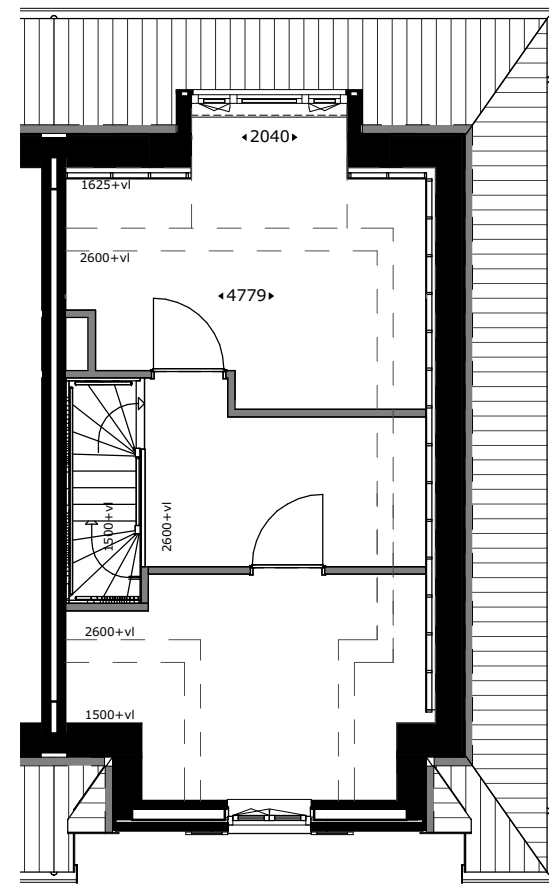

Dakkapel achtergevel
getekend: bwnr 04

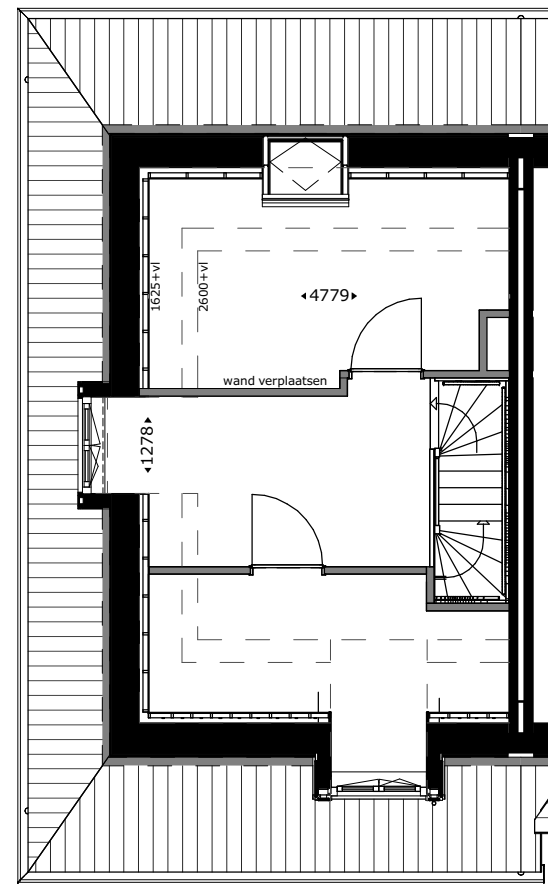

Dakkapel zijgevel
(vergunningplichtig)
getekend: bwnr 03

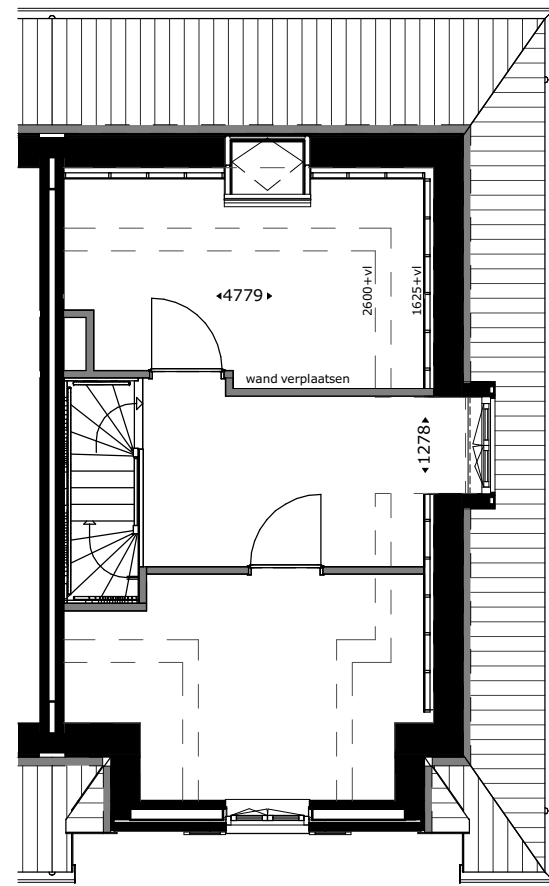

Dakkapel zijgevel
(vergunningplichtig)
getekend: bwnr 04

RHIJNHOEVE

OEGSTGEEST

M Van
Manen

DURAVERMEER
Waarmaken van ambities

project
Nieuwbouw woningen Rhijnhoeve - Veld 1
Oegstgeest

omschrijving
Overzicht opties bwnr 03 & 04

opdrachtgever BPD gebiedsontwikkeling	schaal 1:100	gewijzigd	projectnummer 5921_10
formaat 60x105	status KAO-tekening		tekeningnummer 02N2120
getekend fvk	datum 01-07-2021		