

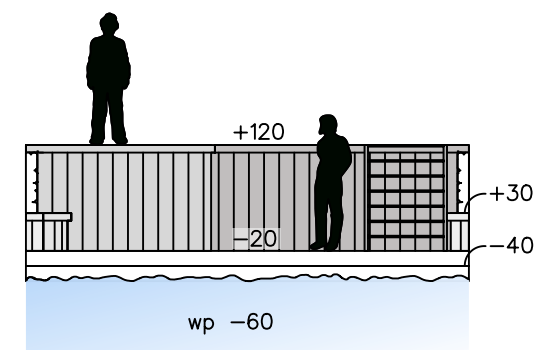


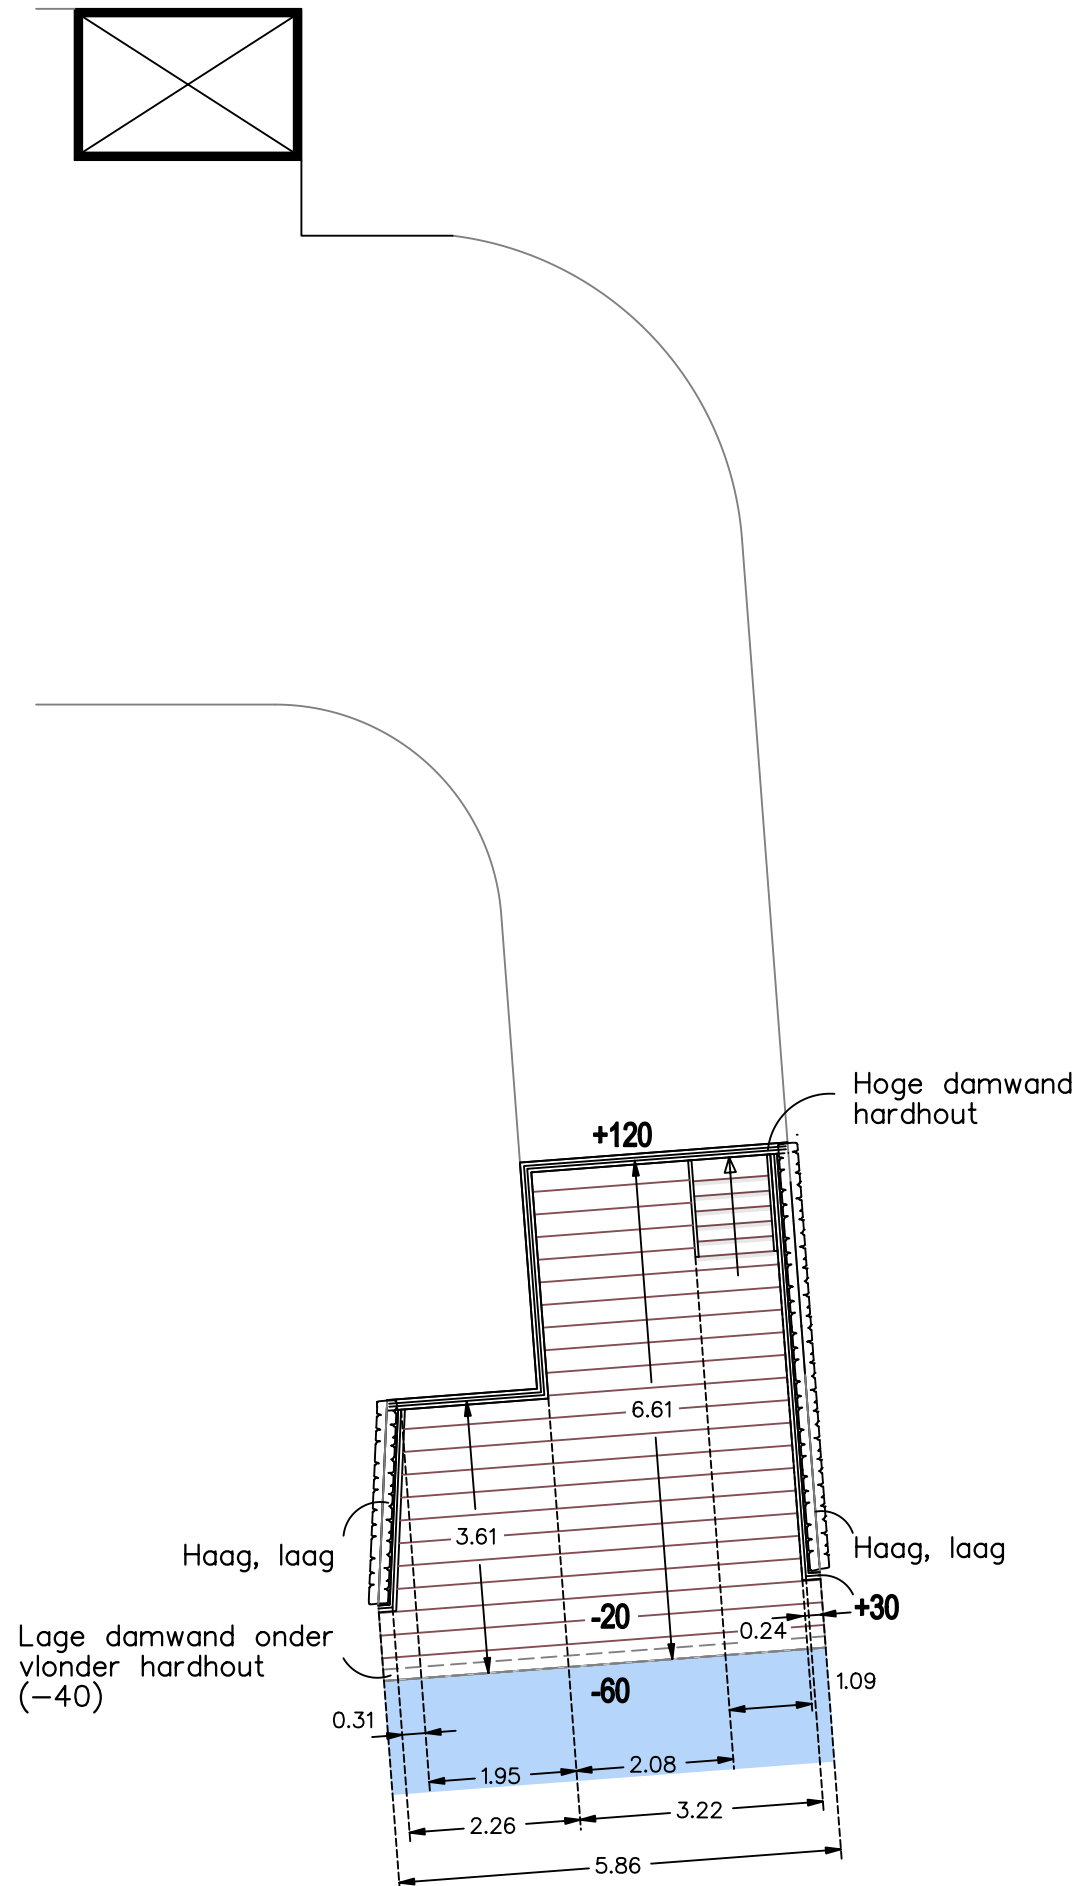

* Dit inrichtingsplan is alleen indicatief te gebruiken.
 - De maatvoering is indicatief en gegeven in meters
 - De hoogtespellen zijn gegeven in centimeters t.o.v. NAP

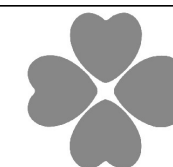

van der Drift hoveniers

Dorpskade 100 - 2291 HT Wateringen
 Tel. 0174-270747 - Fax 0174-296544
 www.vanderdrift.nl - info@vanderdrift.nl

PROJECT : **Vlonders achtertuinen, bouwnr. 2**
 DATUM : **23-04-2020**
 SCHAAL : **1:100**
 GETEKEND DOOR : **AEH**

