


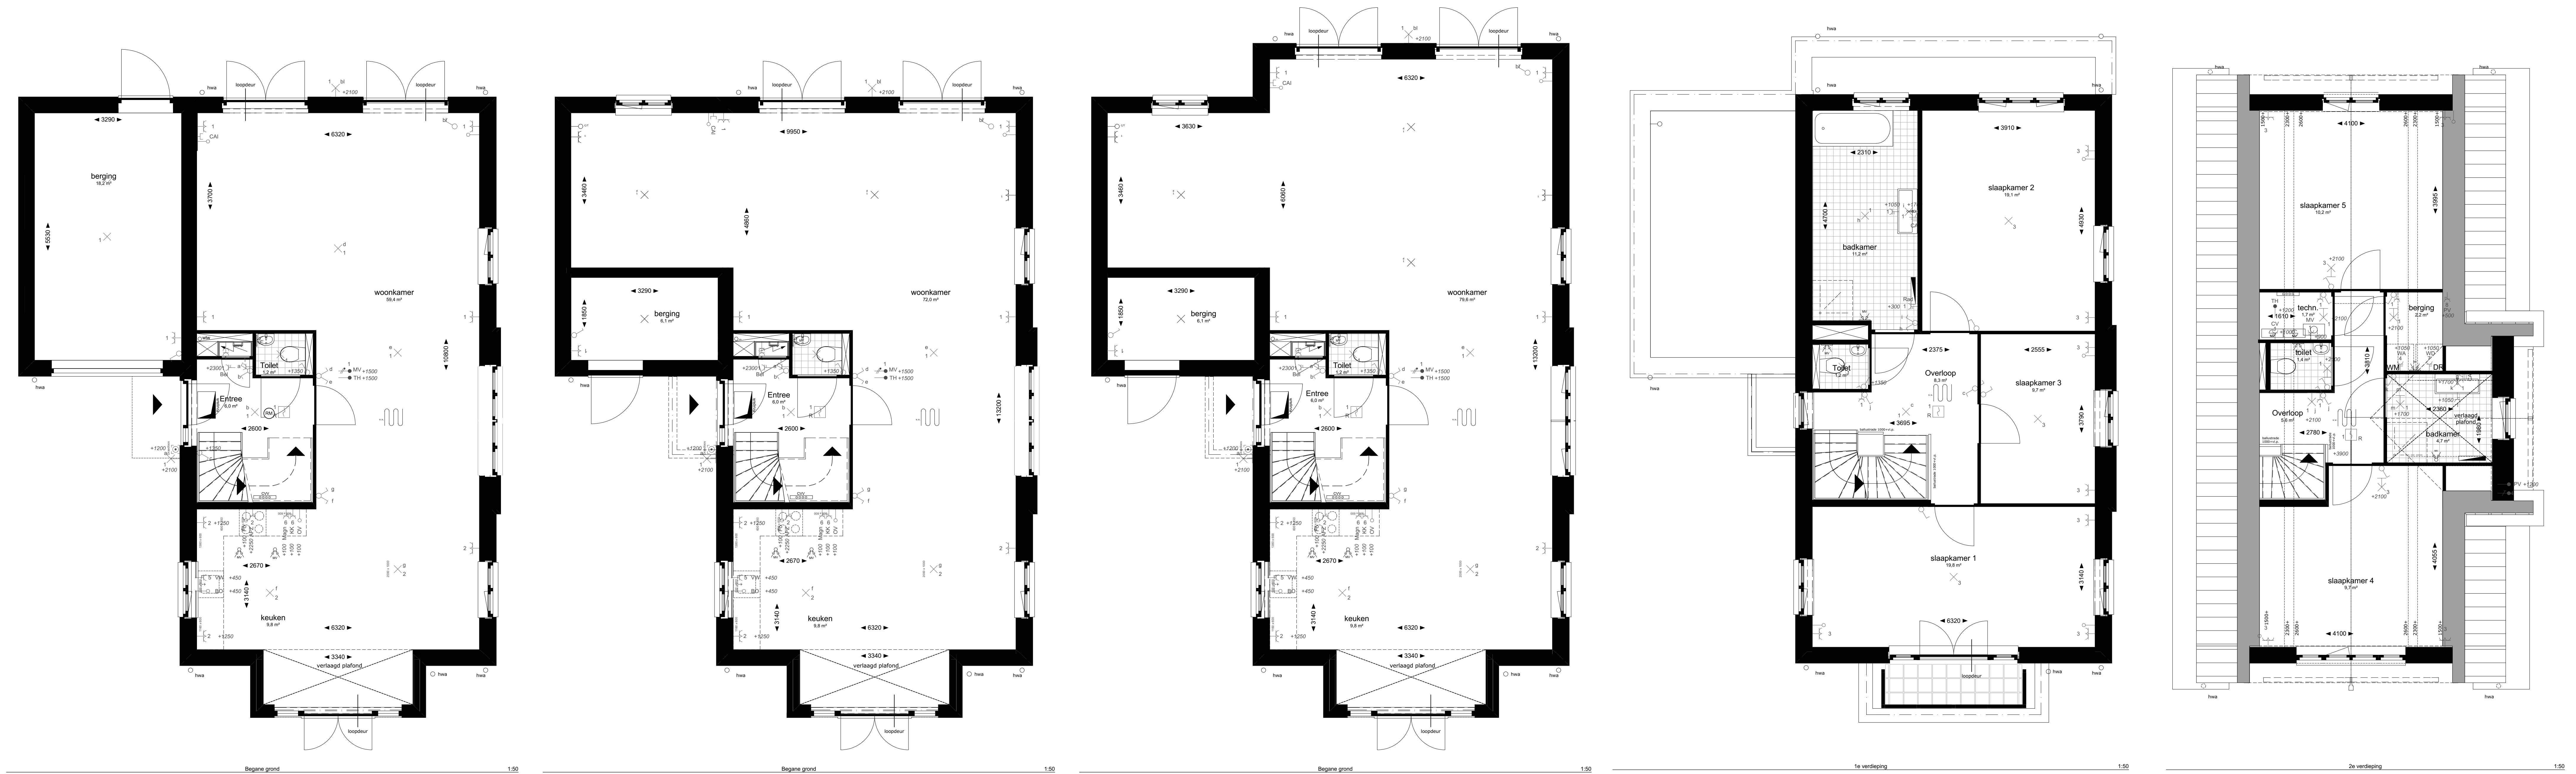

- optie uitbouw begane grond 1200mm
- optie uitbouw begane grond 1200mm
- optie uitbreiding woonkamer
- optie uitbouw begane grond 2400mm
- optie uitbreiding woonkamer
- optie uitbouw begane grond 2400mm
- optie uitbreiding woonkamer
- optie uitbouw verdieping 1200mm (alleen icm uitbouw begane grond en 2e verd.)
- optie uitbouw 2e verdieping 1200mm (alleen icm uitbouw begane grond en 1e verd.)



- optie uitbreiding woonkamer
- optie uitbouw begane grond 2400mm
- optie uitbouw 1e en 2e verdieping 1200mm
- optie uitbreiding woonkamer
- optie uitbouw begane grond 2400mm
- optie uitbouw 1e en 2e verdieping 1200mm
- optie uitbouw begane grond 2400mm
- optie uitbouw 1e en 2e verdieping 1200mm

Renvooi:

	buitengevel:		meterkast
	beton-isolatie+spouw-baksteen		MV mechanische ventilatie box
	dakpakket		CV installatie
	binnenwanden:		mv afzuigpunt
	70/100mm lichte scheidingswand		mv afzuigpunt
	tegelerwerk:		mv afzuigpunt
	hemelwaterafvoer		mv afzuigpunt
	ventilatieoosters		mv afzuigpunt
	radiator (electrisch)		mv afzuigpunt

Installaties:

	schakelaar enkelpolig		wandcontactdoos ge-aard
	schakelaar serie		wandcontactdoos ge-aard dubbel
	schakelaar wissel		deurbel
	loze leiding		deurbel drucker
	bedrade leiding		optische rookmelder
	lichtpunt		rookmelder op pendel
	wandlichtpunt		centraal aardpunt
	vloerverwarming		vloerverwarming verdeler
	groepenkast		

KK	opstelplaats voor koelkast	C	centrale antenne inrichting
Afz	opstelplaats voor afzuigkap	T	telefoon
Kook	opstelplaats voor kooktoestel	CV	centrale verwarming
Oven	opstelplaats voor oven	TH	thermostaat
VW	opstelplaats voor vaatwasser	PV	zonnecollectoren
WM	opstelplaats voor wasmachine	MV	mechanische ventilatie
WD	opstelplaats voor wasdroger		

Project: Oegstegeest veld 15-16 - Type D1-opties
Tekeningsnaam: Overzichtsblad Opties type D1
Schaal: 1:50
Datum: 18-06-2017
Firma: AAO
Type D1 opties
Werknummer: 0269
Tekeningsnr: KAO-D1-1000
Fase: Verkooptekeningen
Architect: Zeinstra Veerbeek Architecten
Opdrachtgever: BPD